



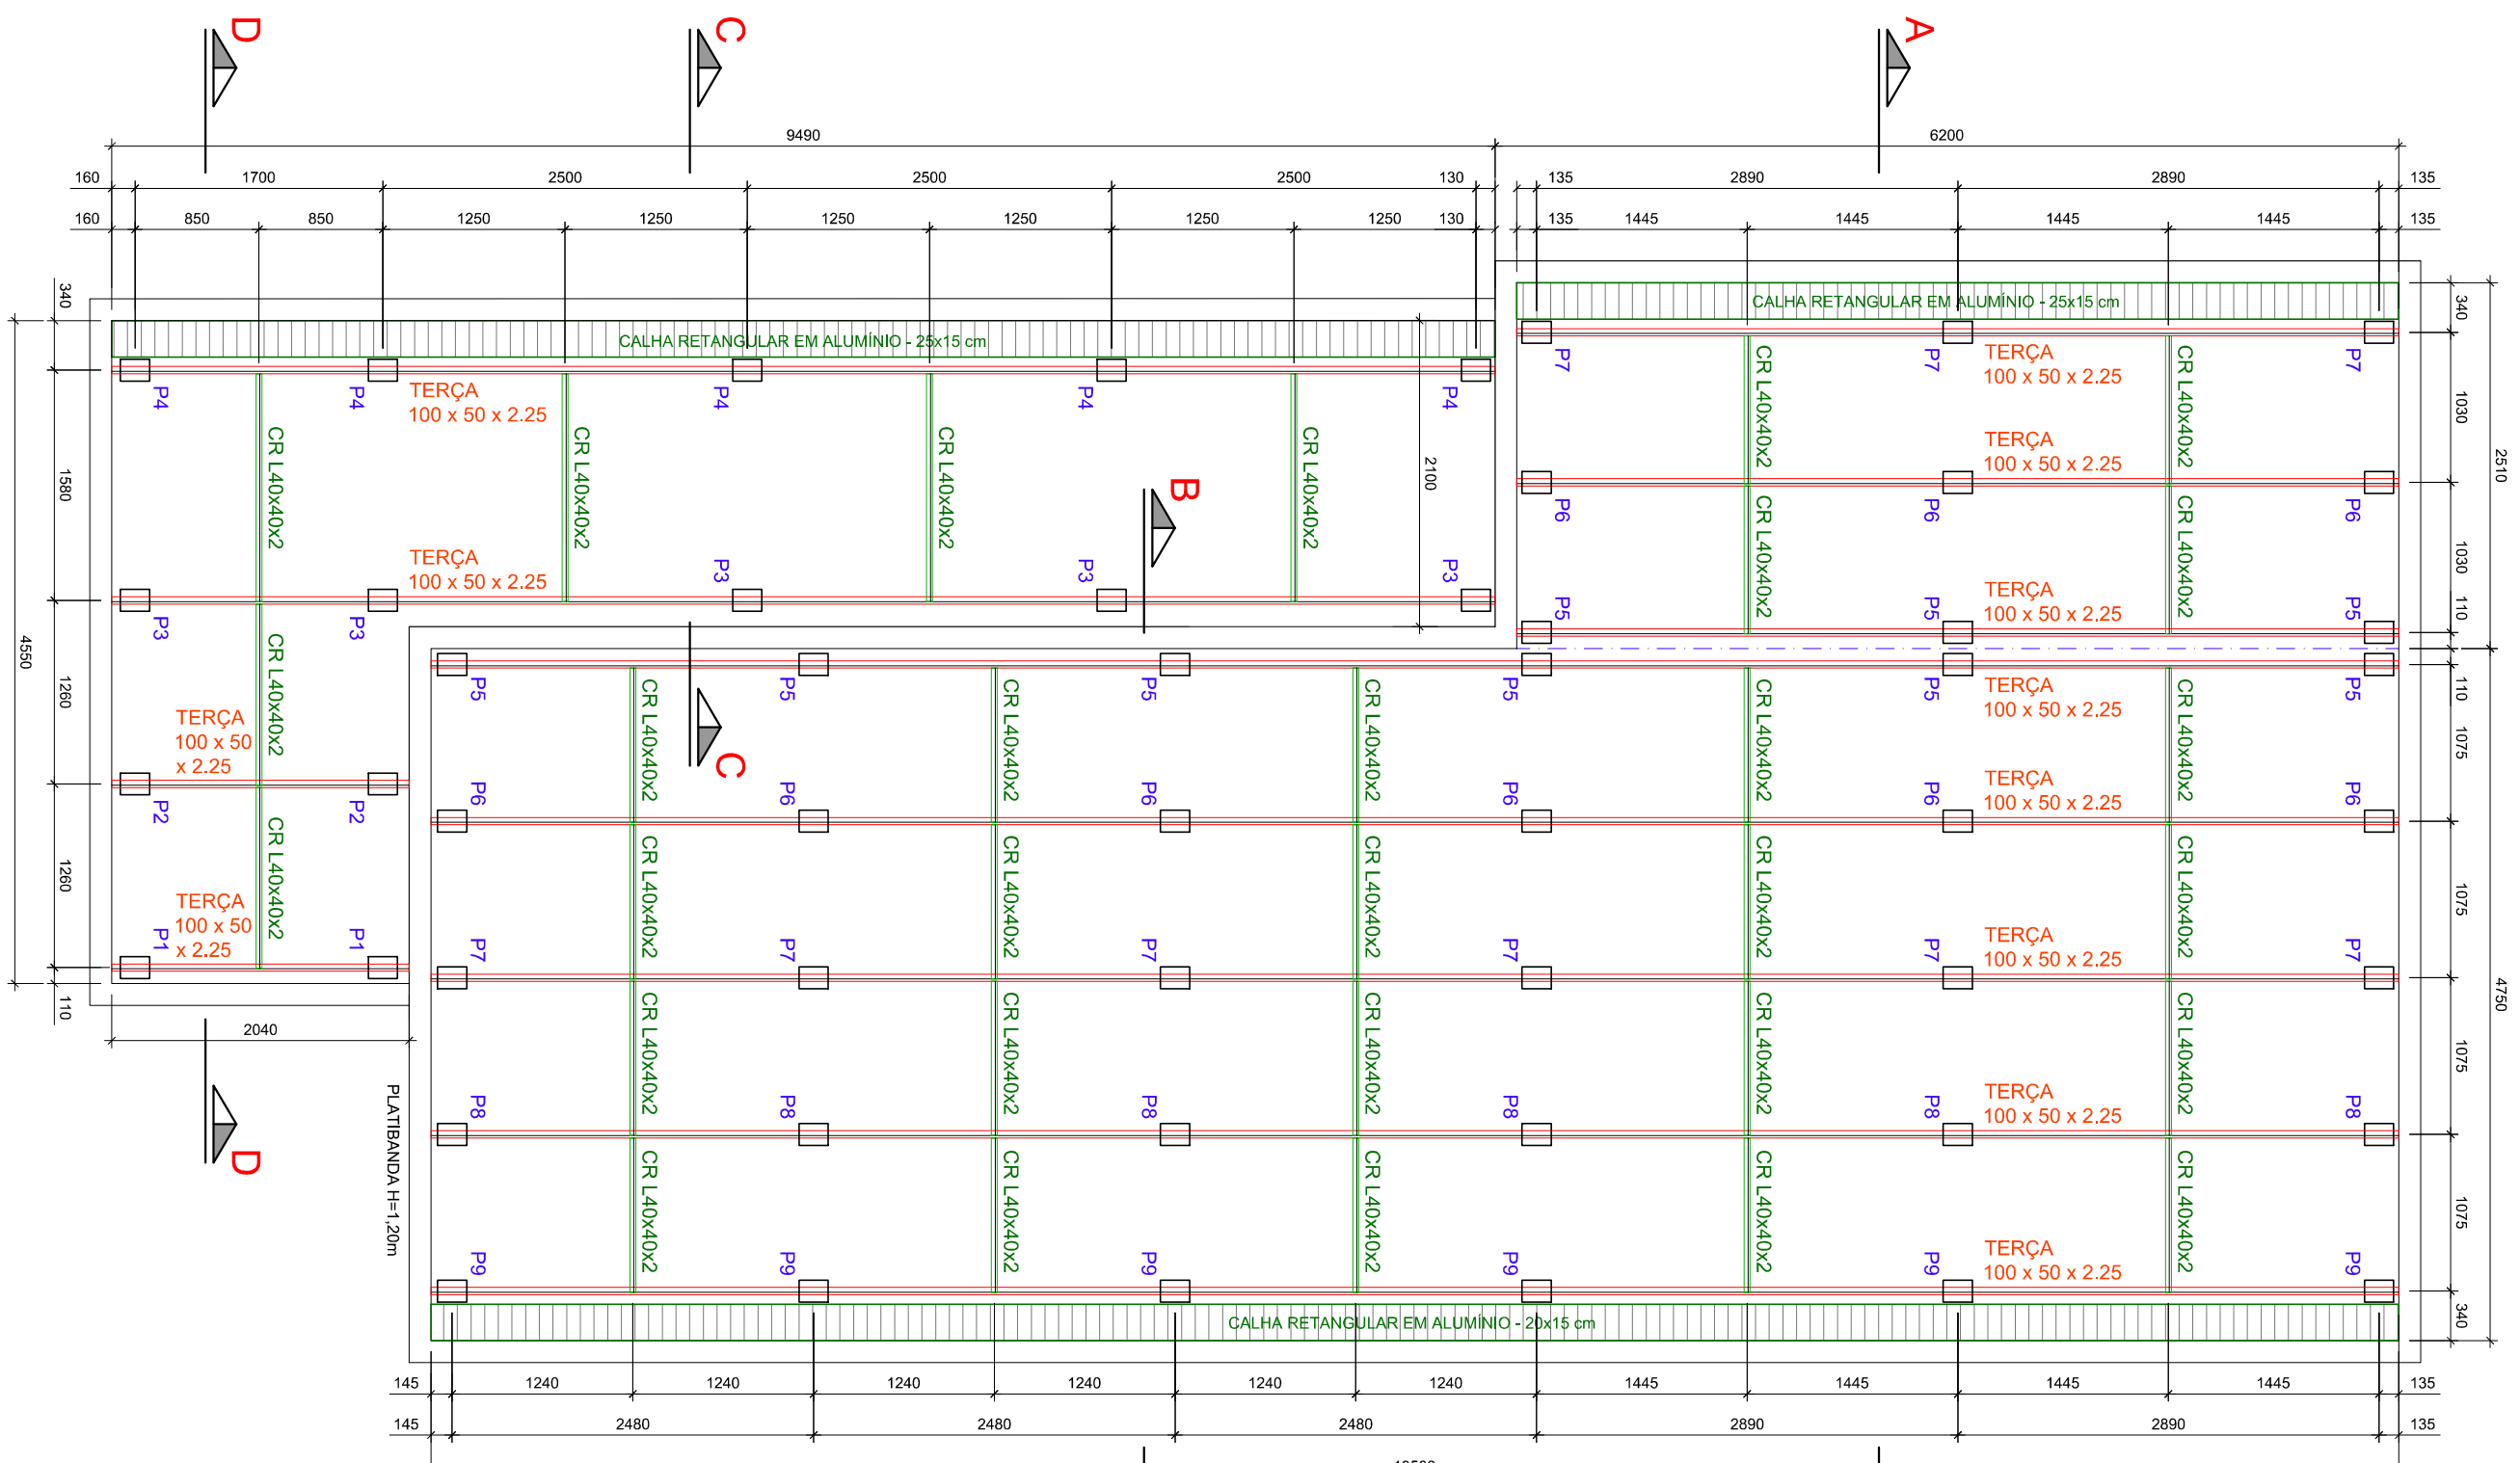


PLANTA BAIXA - COBERTURAS 06 E 07
ESCALA: 1/50


LISTA DE MATERIAL - ITENS					
ITEM	QTD.	PERM.	COMPONENTE (m)	PREÇO UNITÁRIO (u/m)	PREÇO TOTAL (R\$)
3	1	40x100 x 2,0 x 2,5 x 17 mm	100,71	462,71	462,71
PREÇO TOTAL =					462,71
LISTA DE MATERIAL - COMPONENTES deitados					
ITEM	QTD.	PERM.	COMPONENTE (m)	PREÇO UNITÁRIO (u/m)	PREÇO TOTAL (R\$)
b	1	40 x 40 x 2,00 mm	34,11	46,93	46,93
PREÇO TOTAL =					46,93
LISTA DE MATERIAL - CARGAS ESSEES					
ITEM	QTD.	PERM.	COMPONENTE (m)	PREÇO UNITÁRIO (u/m)	PREÇO TOTAL (R\$)
c	2	Ø 100 x 50 x 3,00 mm	0,64	1,97	3,04
d	2	Ø 100 x 50 x 3,00 mm	0,34	1,32	3,04
e	5	Ø 100 x 50 x 3,00 mm	0,24	1,67	5,33
f	5	Ø 100 x 50 x 3,00 mm	0,46	1,80	5,33
g	5	Ø 100 x 50 x 3,00 mm	0,66	1,80	5,33
h	6	Ø 100 x 50 x 3,00 mm	0,37	1,66	9,95
i	6	Ø 100 x 50 x 3,00 mm	0,28	1,27	7,63
j	6	Ø 100 x 50 x 3,00 mm	0,27	0,88	5,30
k	1	Ø 100 x 50 x 3,00 mm	0,37	1,66	5,33
l	1	Ø 100 x 50 x 3,00 mm	0,37	1,68	5,68
m	3	Ø 100 x 50 x 3,00 mm	0,29	3,51	10,27
n	3	Ø 100 x 50 x 3,00 mm	0,29	3,12	9,37
o	2	Ø 100 x 50 x 3,00 mm	-	-	-
p	2	Ø 100 x 50 x 3,00 mm	-	-	-
q	212	Ø 100 x 50 x 3,00 mm	-	-	-
PREÇO TOTAL =					245,85
PREÇO TOTAL DA COMBUSTORA (m) =					707,49

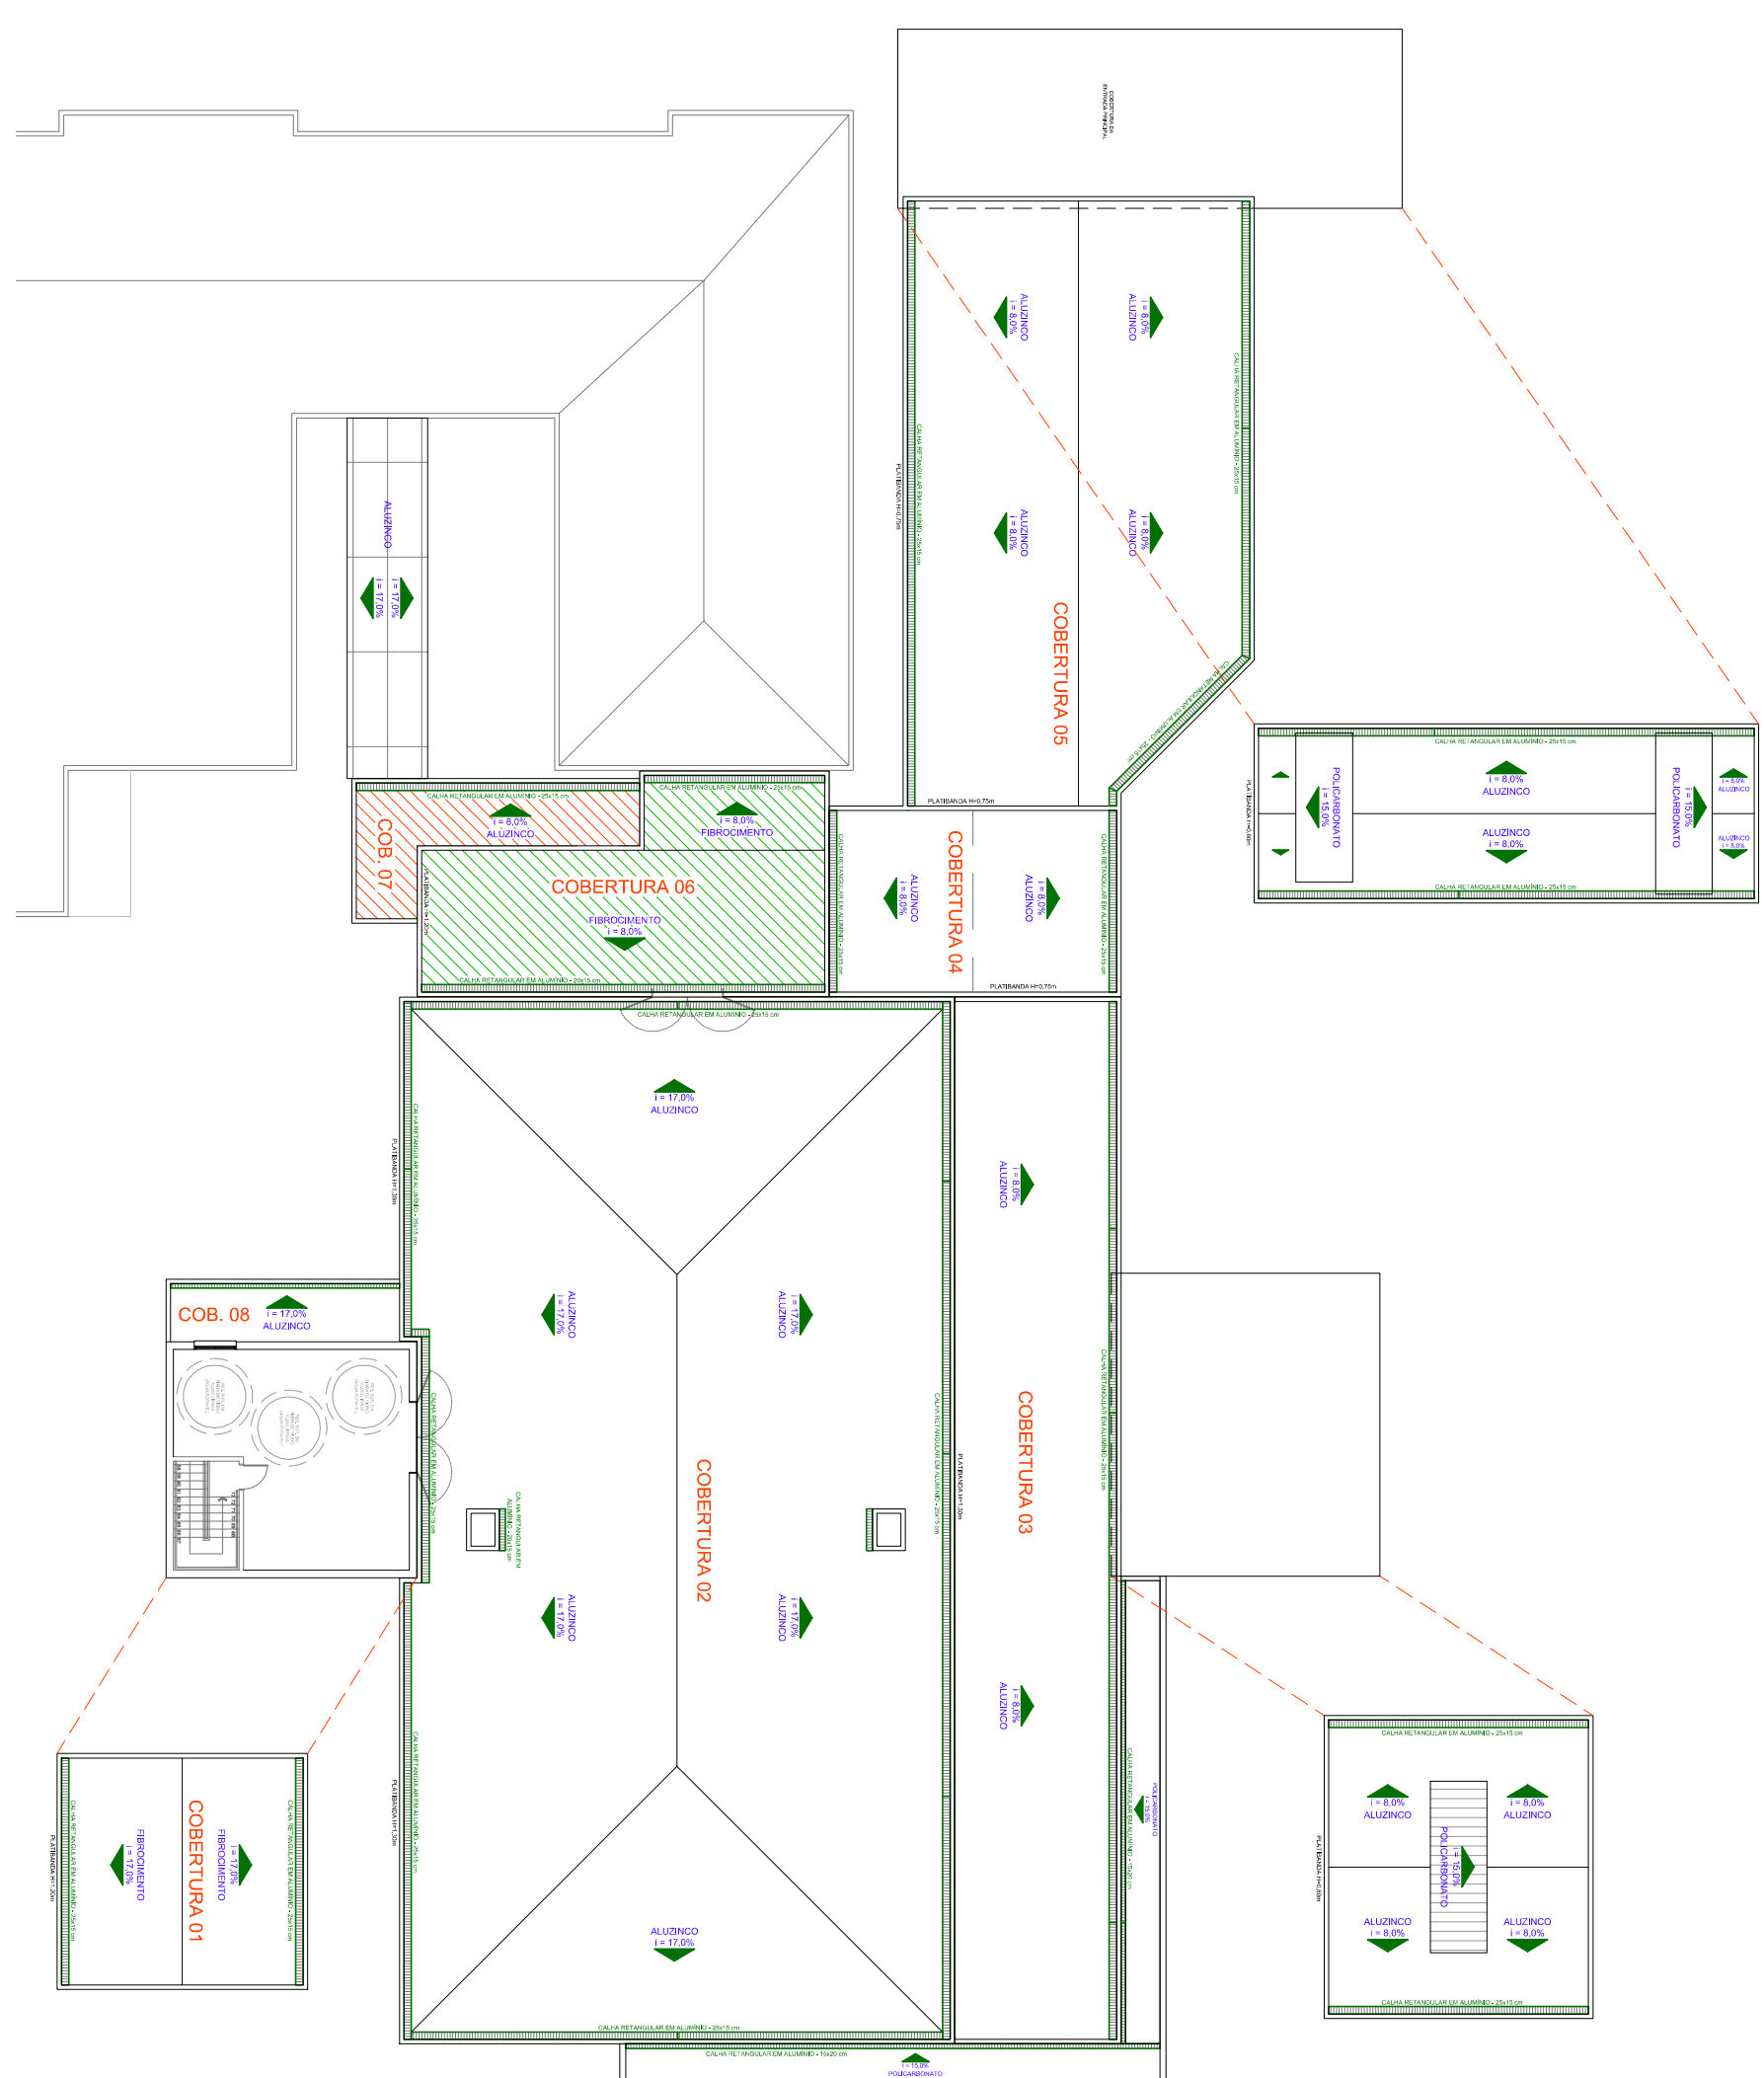


PLANTA CHAVE

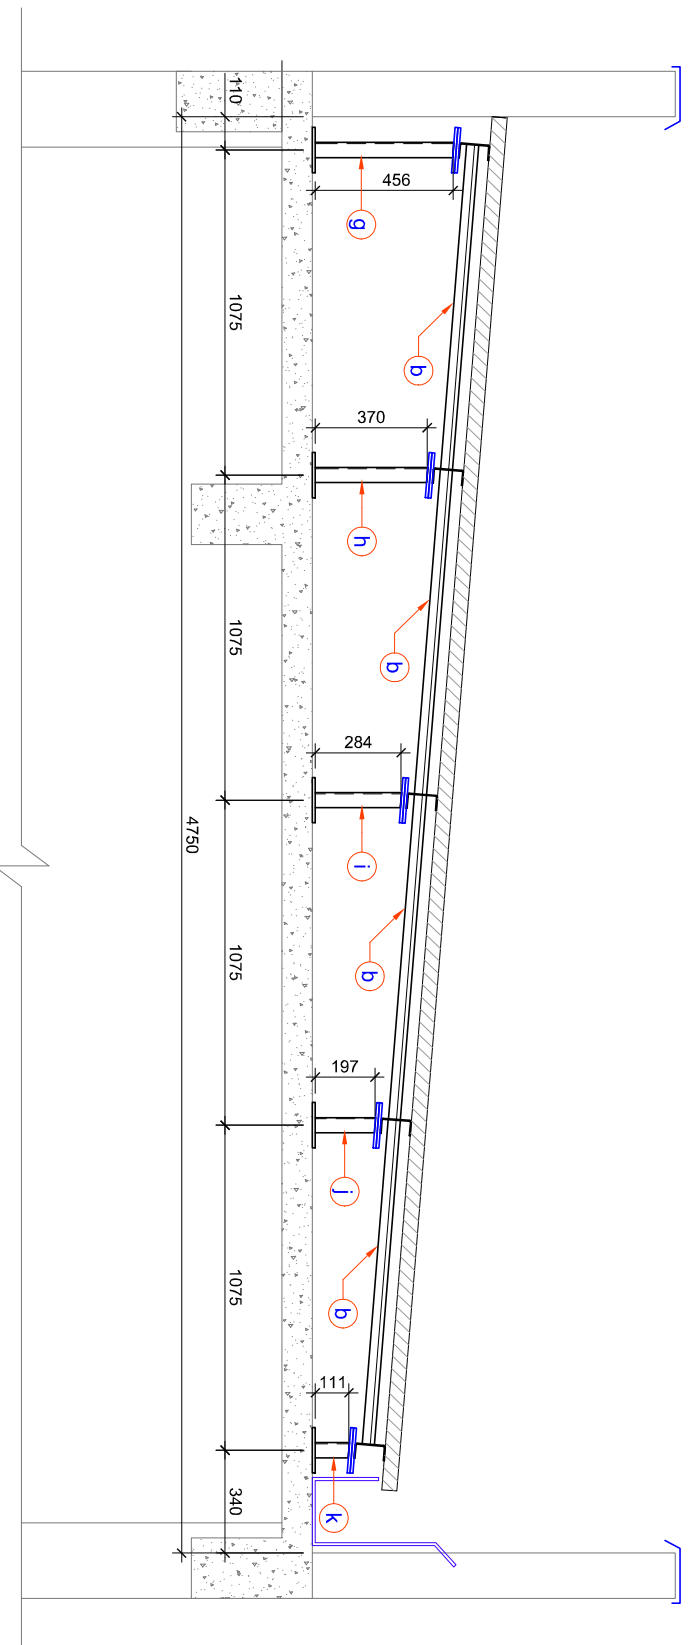


CORTE BE
ESCALA: 1/25

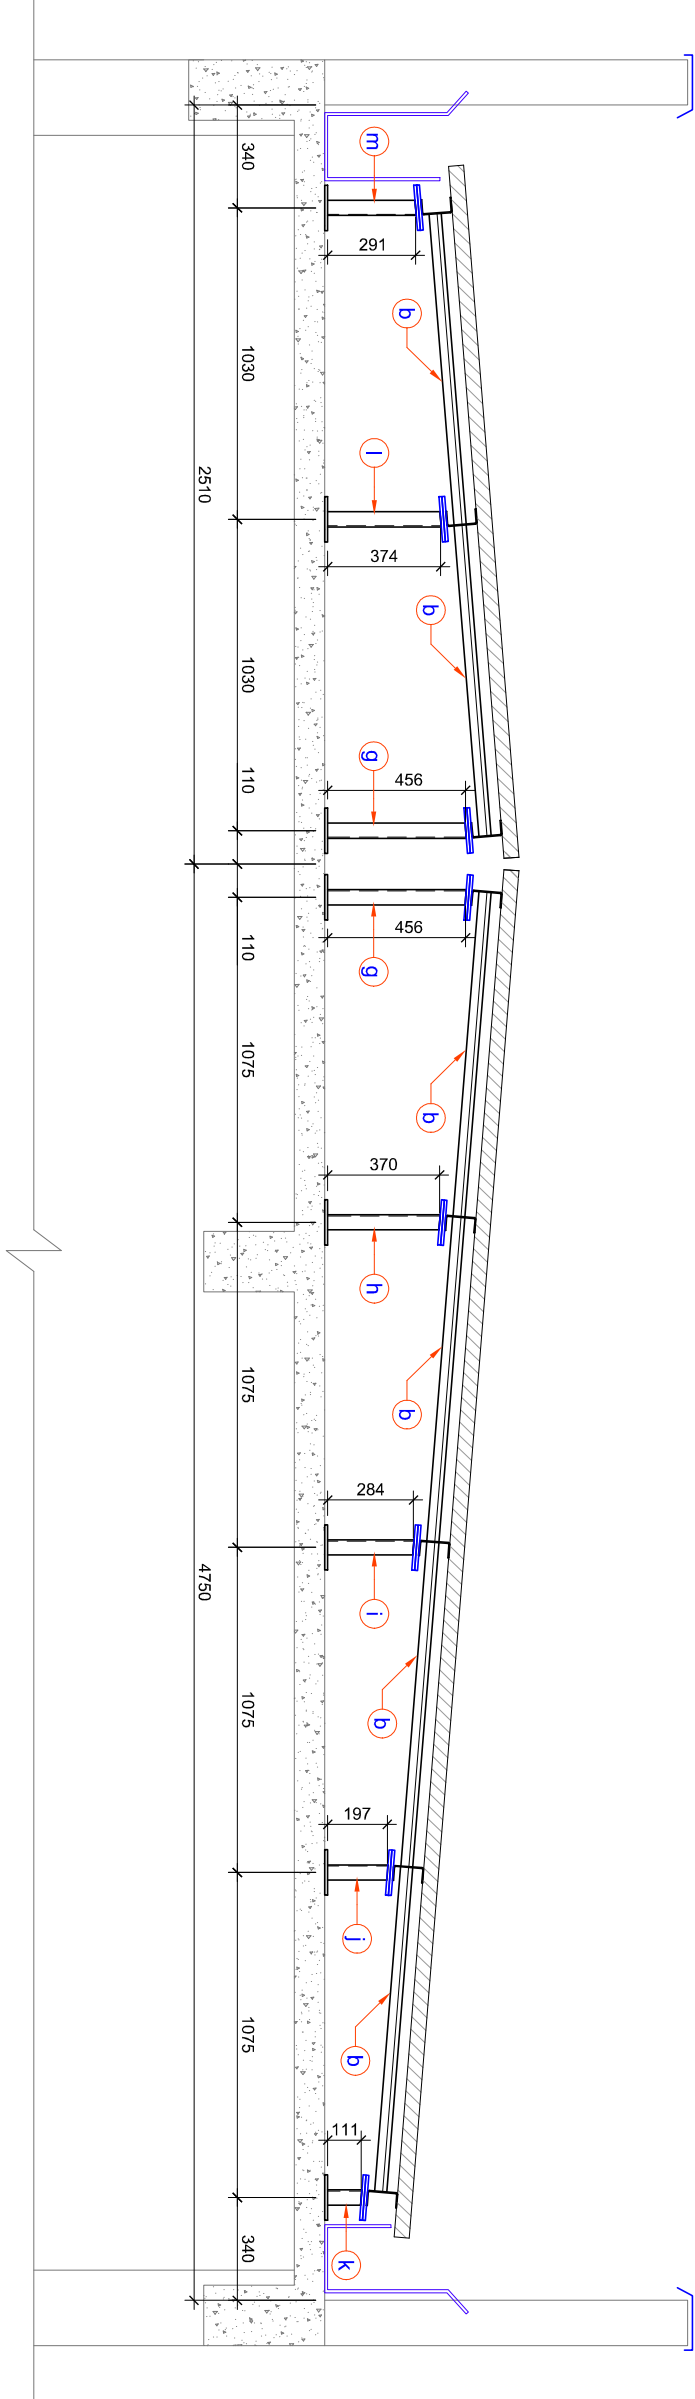


CORTE A
ESCALA: 1/25

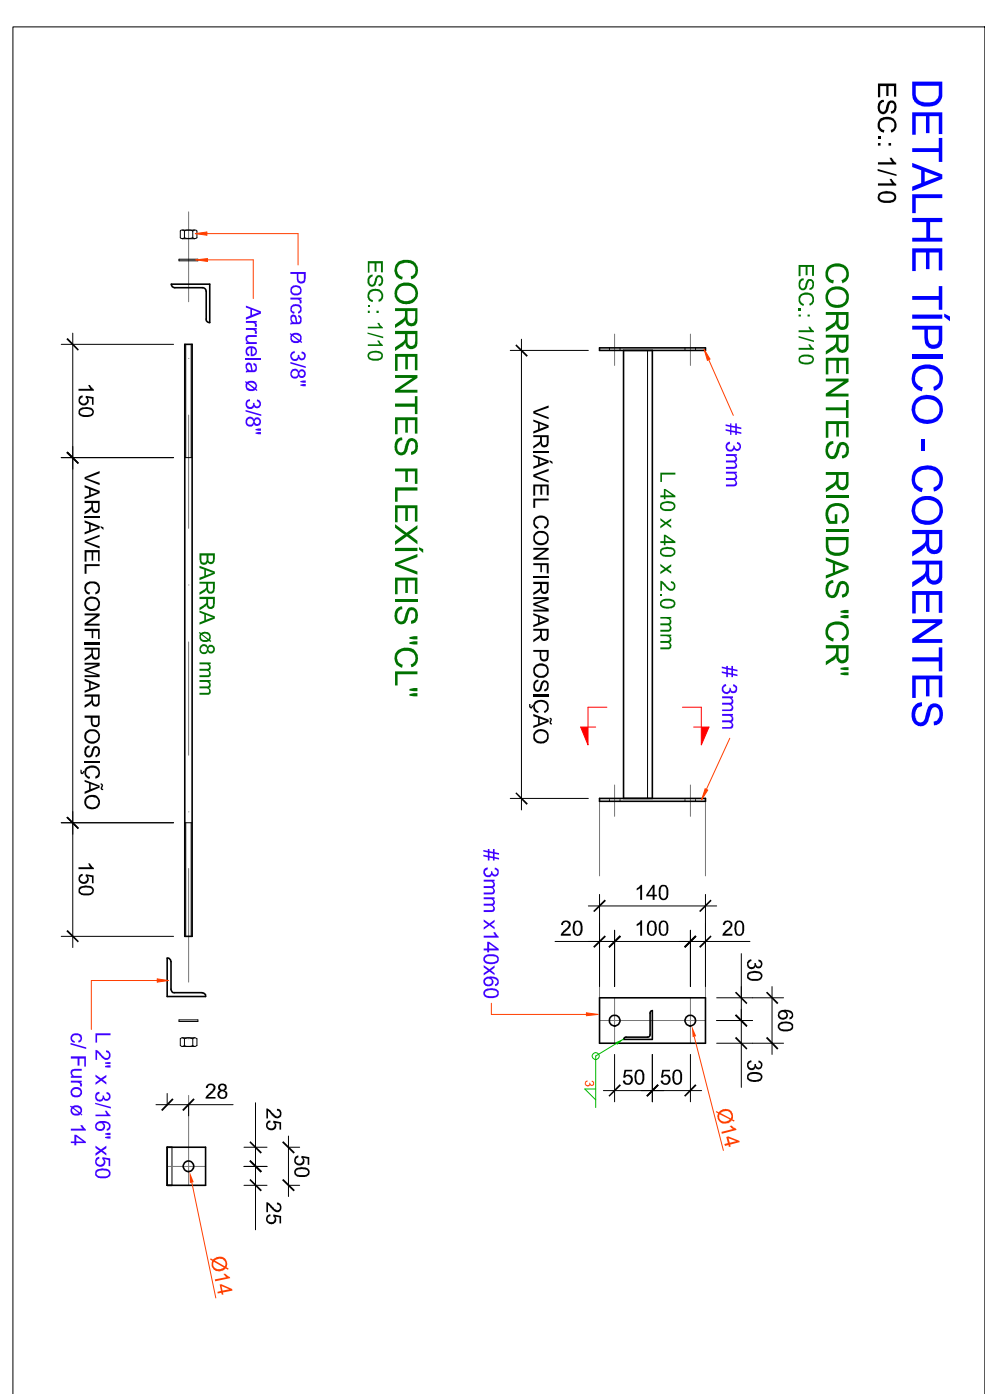


DETALHE TÍPICO - CORRENTES

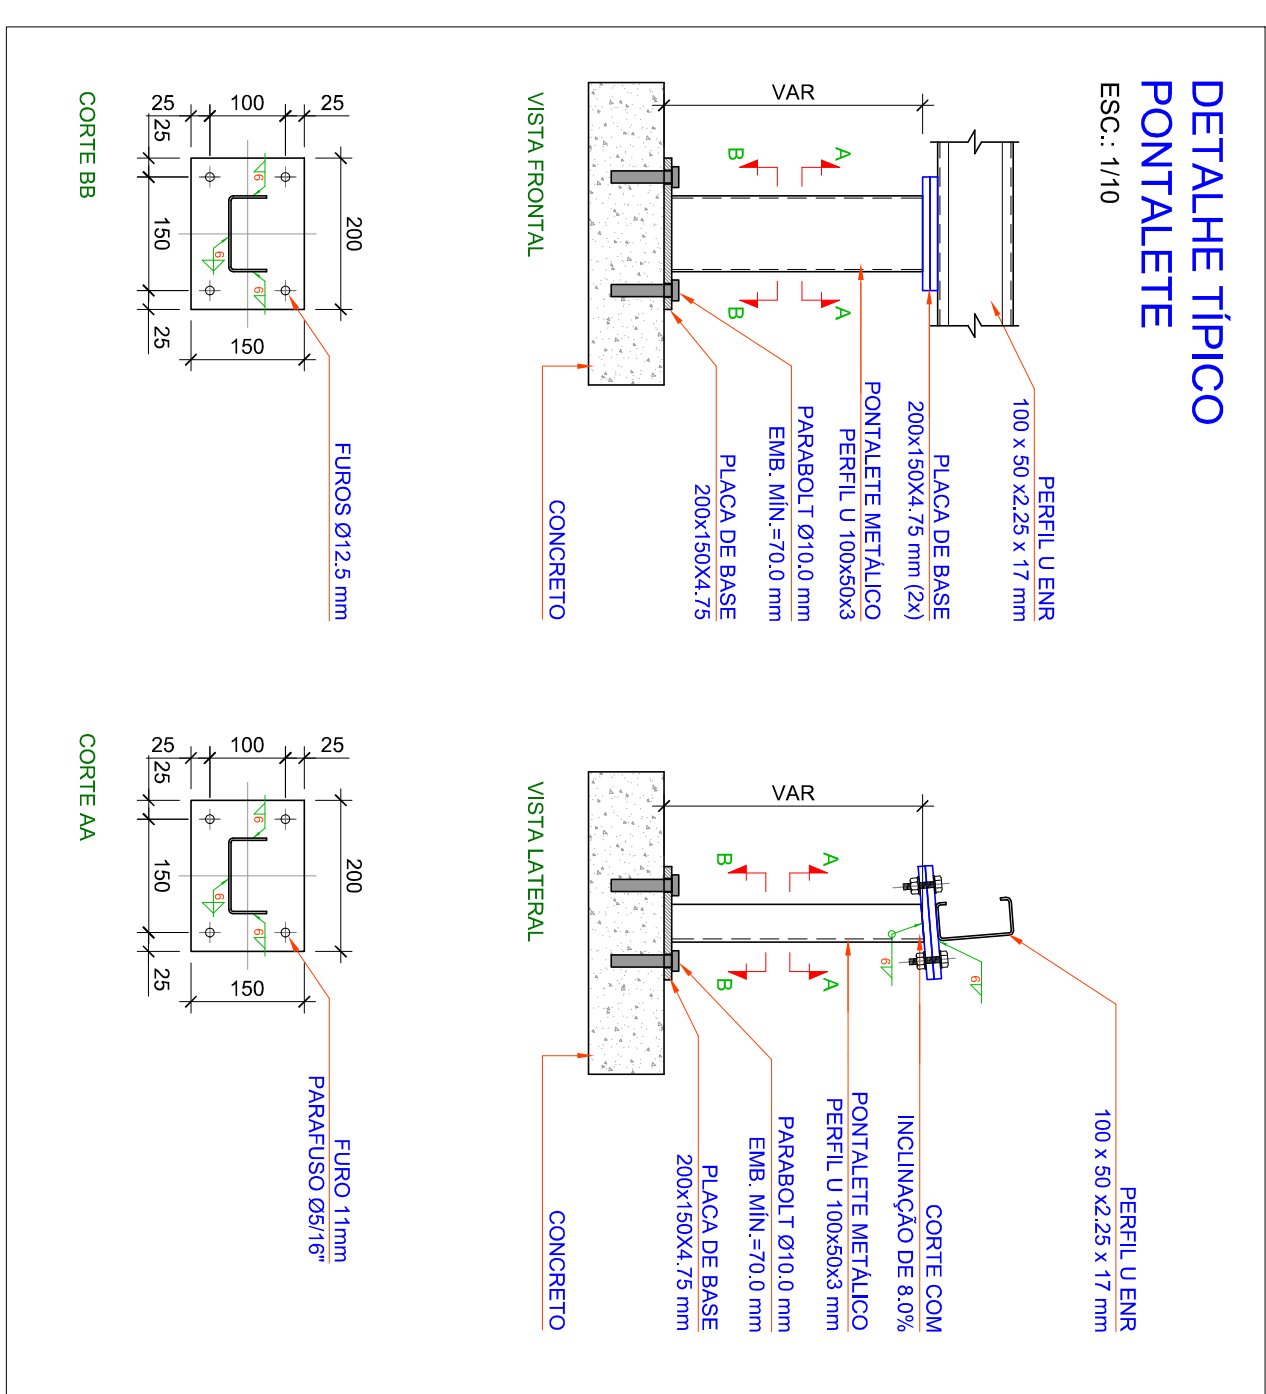

DETALHE TÍPICO
PONTALETE
ESC.: 1/10

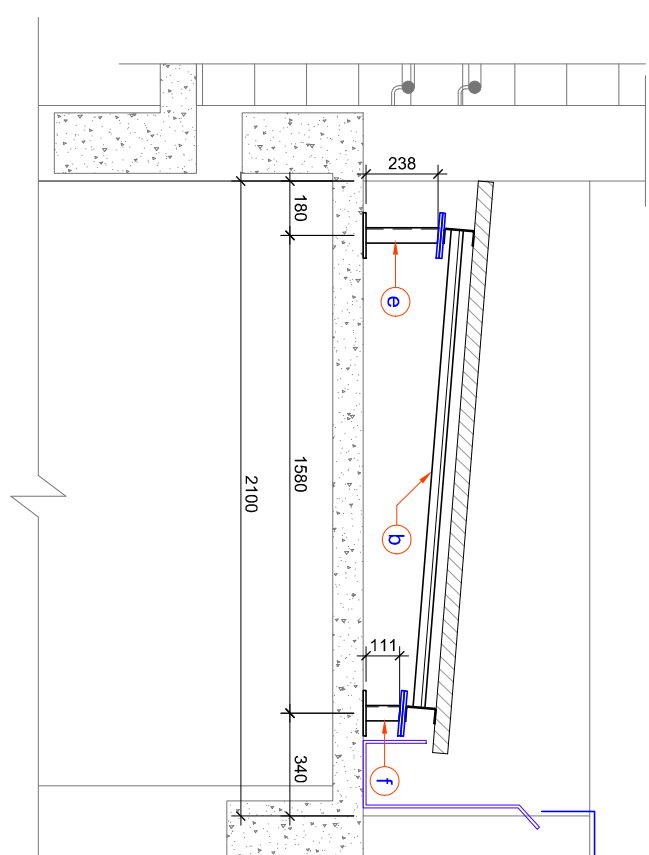


CORTE CC
ESCALA: 1/25

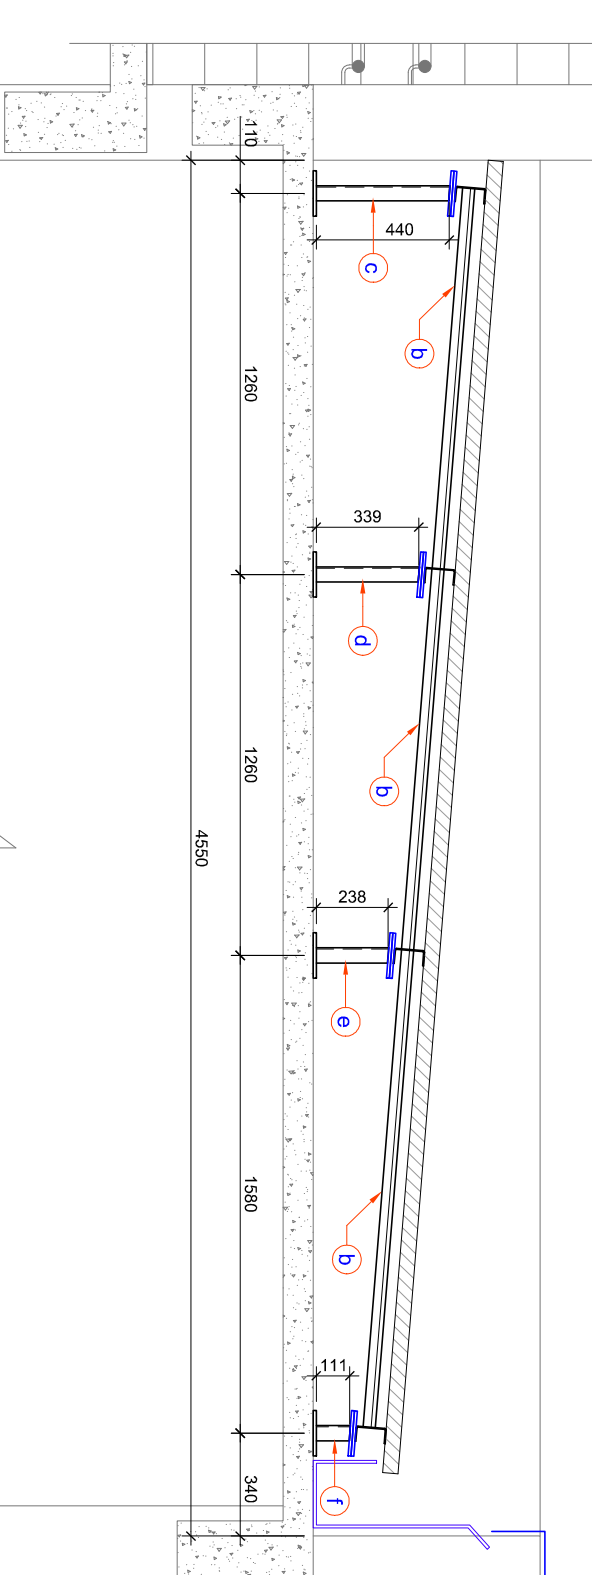

CORTE DE
ESCALA: 1/25

NOTAS GERAIS

- [illegible]

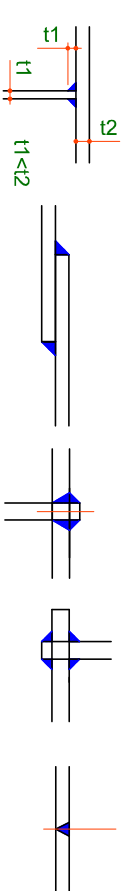

- [illegible]



LEGENDA

19. O PAINTEMENTO DA ESTRUTURA METÁLICA DEVEA DESMONTAR-SE OS PROJETOS DE FABRICAÇÃO, SISTEMA DE MANUTENÇÃO E TRANSPORTES DAS PEÇAS.
20. OS DESENHOS DA ESTRUTURA, ACABAMENTOS E INSTALAÇÕES SÃO COMPLEMENTARES ENTRE SI E O FABRICANTE DEVEA CONSIDERAR, PARA EFEITO DE FORNECIMENTO, QUE OS DETALHES DO DESENHO DO PROJETO SÃO PARA OBJETIVO TÍPICOS DA CLASSE, CASOS TÍPICOS, MÉTODOS E TIPO DE LIGAÇÃO, NÃO INCLUSIVE OBRIGATORIAMENTE TODAS AS PEÇAS, CASOS NECESSÁRIOS PARA A CORRETA MANUTENÇÃO DAS ESTRUTURAS.
21. AS DIMENSÕES FORNECIDAS NÃO INCLUEM ACRESCIMOS PARA PERDAS E DEVERÃO SER VERIFICADAS PELO FABRICANTE DA ESTRUTURA METÁLICA, NADA PODE MAIS DESEMPENHAR QUANTO PÁRA COMPARAÇÃO DE MATERIAL, NEM ESTÃO INCLUIDAS AS QUANTIDADES DE RIFTES E CÔNGULOS.

NÃO LIBERADO PARA EXECUÇÃO

D0	Data	Descrição	Quantidade	Aprovado	Não
	16/12/2023	Emissão inicial para aprovação	REMAN	GORGIANO	LO



CLIENTE: **HOSPITAL MUNICIPAL GETÚLIO VARGAS**
Rua Adolfo Marinho nº 236 - Centro - Etíope/João De

AMPLIAÇÃO DO HOSPITAL MUNICIPAL GETÚLIO VARGAS

ESTRUTURAS METÁLICAS SOBRE LAJES
COBERTURAS DE E-07

ENG. CIVIL GIORGIO VON SA
CHAVEZ THIAGO

COBERTURAS 06 E 07

COBERTURAS 06 E 07

FECHA	CONCEPTO	CANTIDAD	MONEDA
01/01/2023	INGRESO	1000.00	USD
02/01/2023	EGRESO	500.00	USD
03/01/2023	INGRESO	750.00	USD
04/01/2023	EGRESO	250.00	USD
05/01/2023	INGRESO	1200.00	USD
06/01/2023	EGRESO	800.00	USD
07/01/2023	INGRESO	900.00	USD
08/01/2023	EGRESO	400.00	USD
09/01/2023	INGRESO	1100.00	USD
10/01/2023	EGRESO	600.00	USD
11/01/2023	INGRESO	1300.00	USD
12/01/2023	EGRESO	700.00	USD
13/01/2023	INGRESO	1400.00	USD
14/01/2023	EGRESO	900.00	USD
15/01/2023	INGRESO	1500.00	USD
16/01/2023	EGRESO	1000.00	USD
17/01/2023	INGRESO	1600.00	USD
18/01/2023	EGRESO	1100.00	USD
19/01/2023	INGRESO	1700.00	USD
20/01/2023	EGRESO	1200.00	USD
21/01/2023	INGRESO	1800.00	USD
22/01/2023	EGRESO	1300.00	USD
23/01/2023	INGRESO	1900.00	USD
24/01/2023	EGRESO	1400.00	USD
25/01/2023	INGRESO	2000.00	USD
26/01/2023	EGRESO	1500.00	USD
27/01/2023	INGRESO	2100.00	USD
28/01/2023	EGRESO	1600.00	USD
29/01/2023	INGRESO	2200.00	USD
30/01/2023	EGRESO	1700.00	USD
31/01/2023	INGRESO	2300.00	USD
32/01/2023	EGRESO	1800.00	USD
33/01/2023	INGRESO	2400.00	USD
34/01/2023	EGRESO	1900.00	USD
35/01/2023	INGRESO	2500.00	USD
36/01/2023	EGRESO	2000.00	USD
37/01/2023	INGRESO	2600.00	USD
38/01/2023	EGRESO	2100.00	USD
39/01/2023	INGRESO	2700.00	USD
40/01/2023	EGRESO	2200.00	USD
68/01/2023	EGRESO	3600.00	USD
69/01/2023	INGRESO	4200.00	USD
70/01/2023	EGRESO	3700.00	USD
71/01/2023	INGRESO	4300.00	USD
72/01/2023	EGRESO	3800.00	USD
73/01/2023	INGRESO	4400.00	USD
74/01/2023	EGRESO	3900.00	USD
75/01/2023	INGRESO	4500.00	USD
76/01/2023	EGRESO	4000.00	USD
77/01/2023	INGRESO	4600.00	USD
78/01/2023	EGRESO	4100.00	USD</