



PAGINAÇÃO DE PISO
Escala: 1/50


Quadro de Áreas de Pisos		
Legenda	Descrição	Área (m²)
	GRAMA (ÁREA VERDE)	109,55
	PISO EM CONCRETO DESEMPALADO (PISO EXTERNO)	723,72
	PISO EPORCELANTATO 60x60cm (PISO INTERNO)	442,20
	PISO INTERTRAVADO (VIAS INTERNAS E ESTACIONAMENTO)	503,79

A alteração na planta de piso do projeto de referência foi somente no piso interno da edificação: de granilite para porcelanato. Este deve ter aproximadamente 60x60cm, com índice de absorção inferior a 4%.
Conforme a RDC 50/2002, os pisos internos devem ser laváveis, impermeáveis e com durabilidade.

IMPLANTAÇÃO DO PROJETO DE REFERÊNCIA DA UBS TIPO II:
- O terreno possui dimensões menores do que o previsto no projeto de referência, por isso foram realizadas adequações na implantação para uma melhor adequação do projeto.
- O terreno possui um desnível - é mais alto do que o nível da rua -, para que reter uma grande quantidade de terra, foi necessário trabalhar na implantação com rampas, escadas e muros de contenção, alterando a implantação proposta no projeto de referência.
- Como o comprimento do terreno era menor e mais alto do que o proposto, não foi possível fazer o acesso/parada de veículos na frente da edificação. Será estudado com a Guarda Municipal o uso de vagas para embarque e desembarque de passageiros na frente do acesso da UBS.
- O piso interno da edificação foi alterado para porcelanato pelas questões da Vigilância Sanitária.

C		
B		
A	ALTERAÇÃO NO TAMANHO DO TERRENO	FEV/2025
DESCRIÇÃO DA ALTERAÇÃO		DATA

Município de Estância Velha - RS			
PREFEITO MUNICIPAL			
Diego Willian Francisco - 2021-2024			
PROJETO: NOVA UBS CENTRO (PAC SAÚDE)		ÁREA: 632,98m²	
RESPONSÁVEL TÉCNICO: Arq. Luisa Beth Martins CAU RS A 7476-1		PROPRIETÁRIO: Diego Willian Francisco Pessoa Física	
ASSUNTO: ALTERAÇÃO DA PLANTA DE PISO		Data: 01/2025	
Escala: 1/50		Desenho: LUIZA	
Prancha: 04			

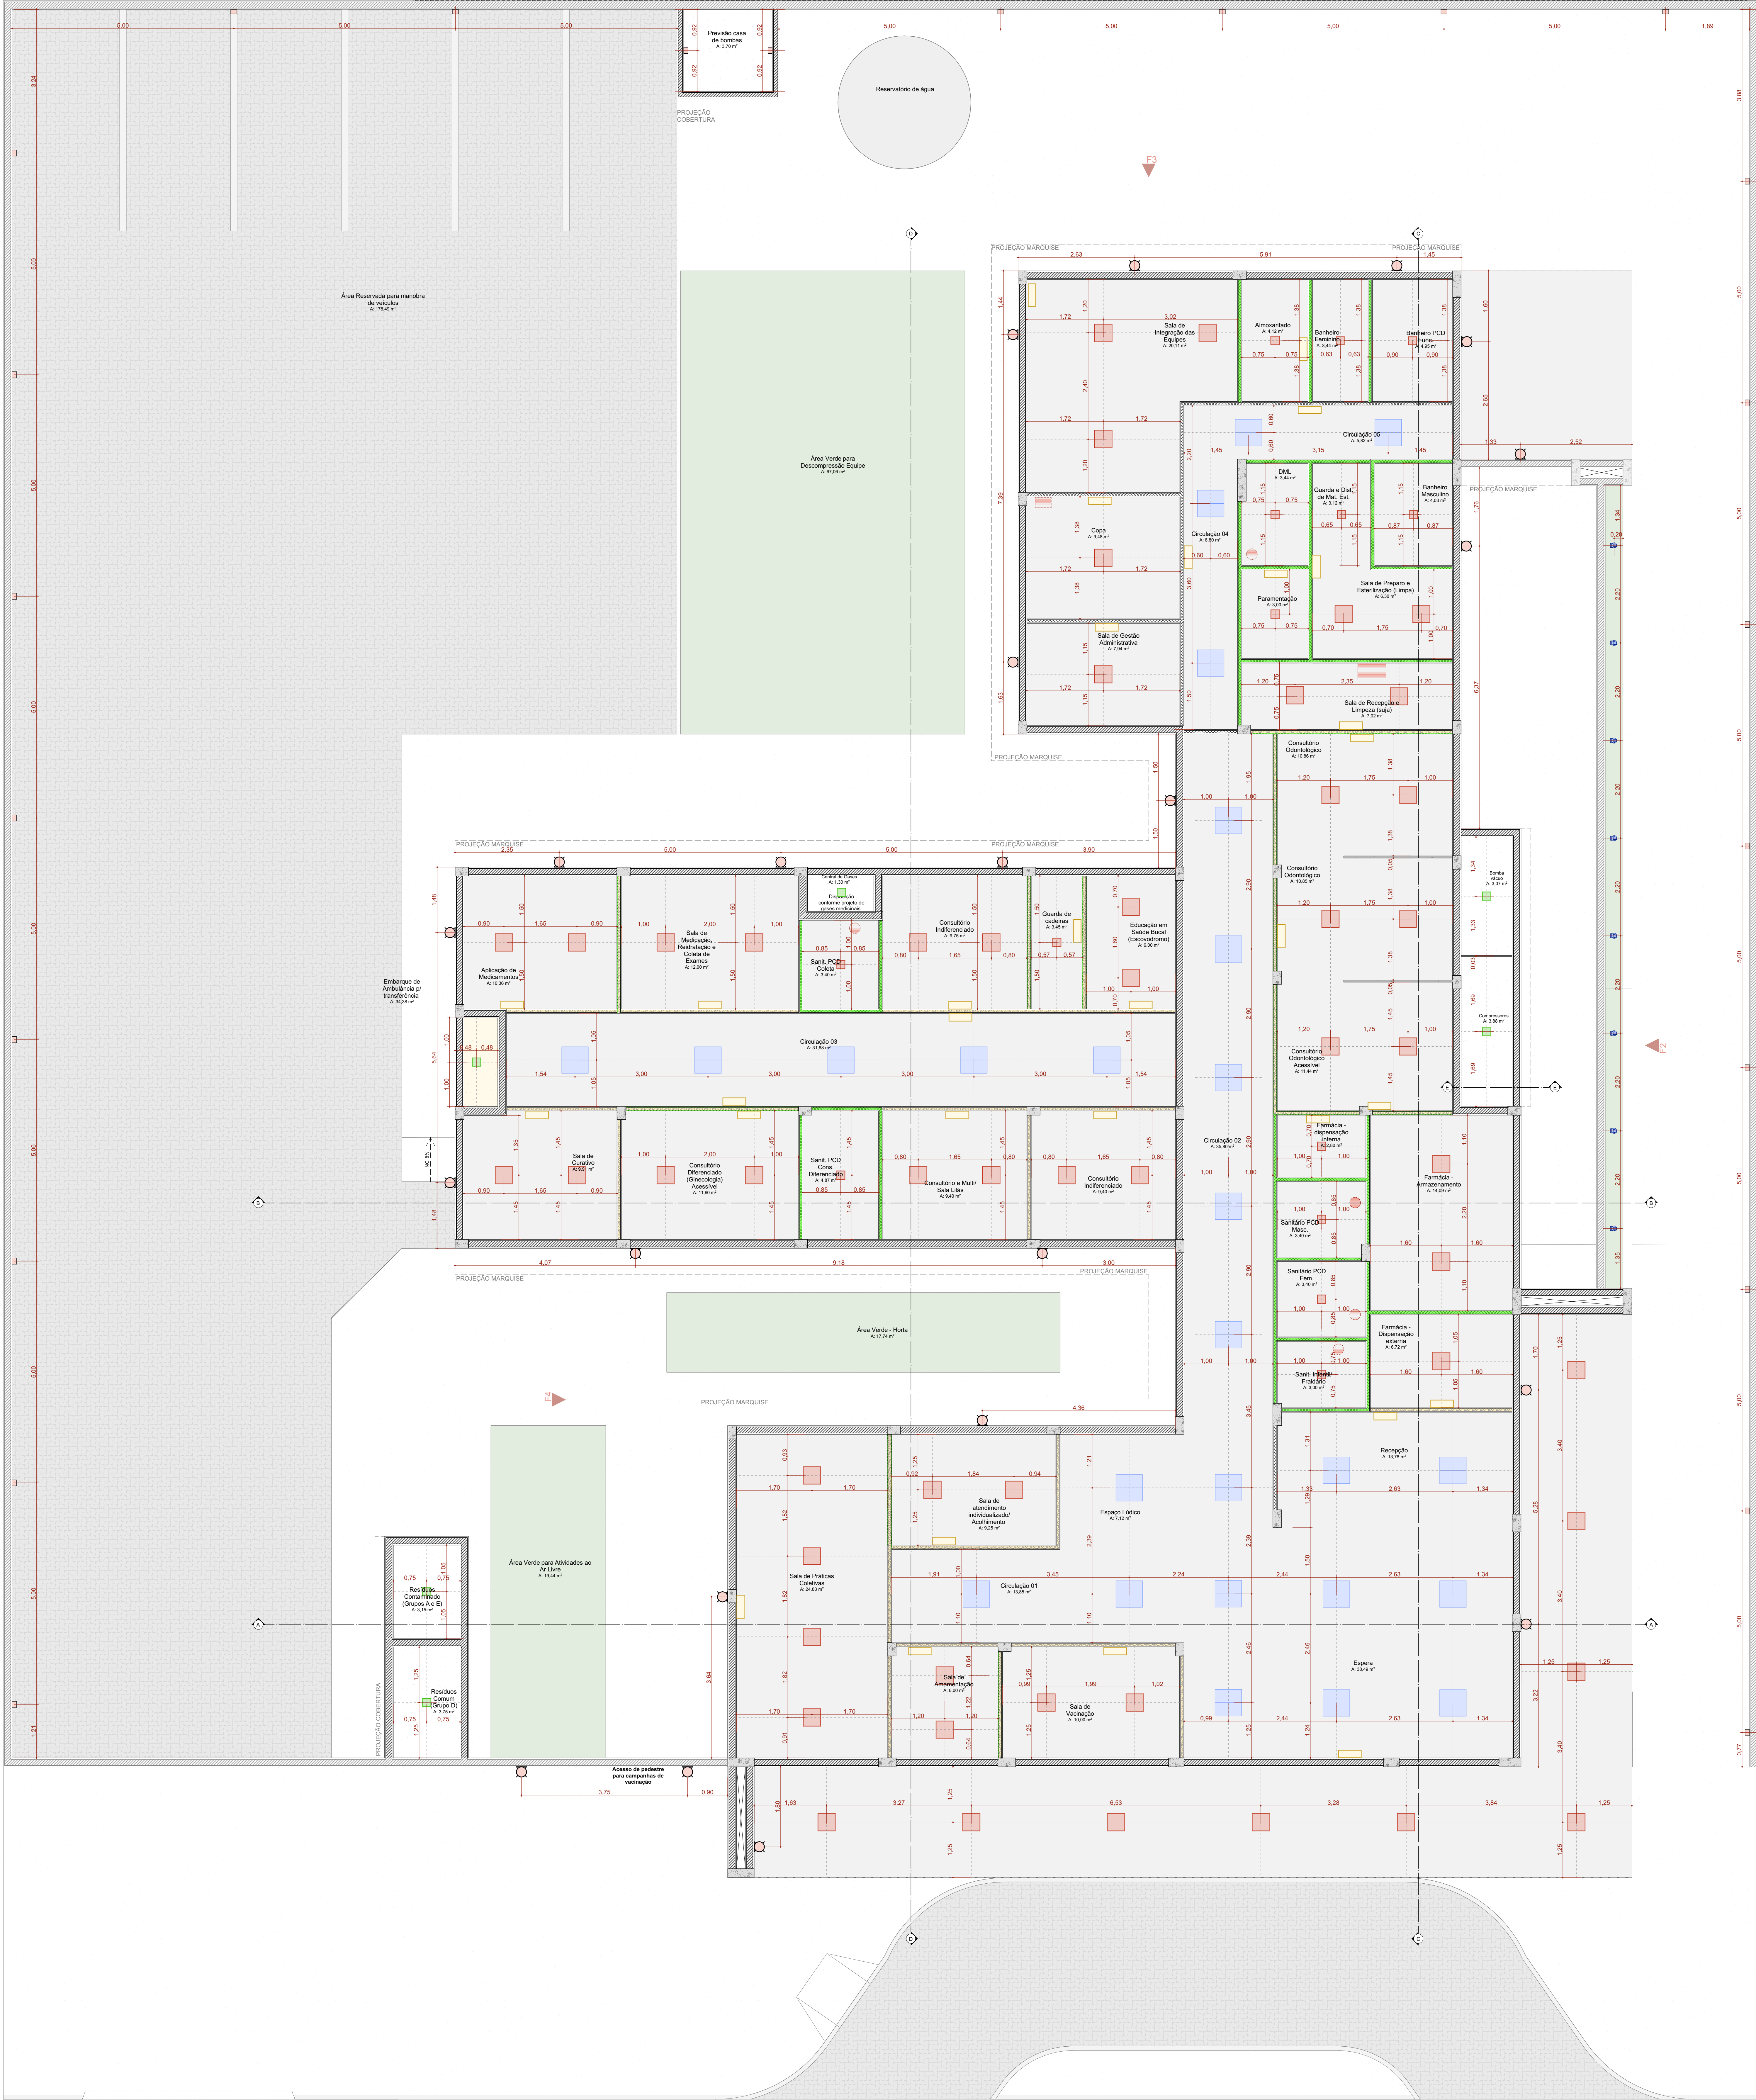

PLANTA FORRO E LUMINOTÉCNICO

Escala: 1:50

LEGENDA FORROS

- Forma de gesso acartonado
- Exaustor
- Exaustor em grela
- Medidas das grelas e/ou projeto de climatização
- Eixo de instalação das luminárias

Quadro de Áreas de Forro		
Legenda	Descrição	Área (m²)
	Forma de Gesso Acartonado	528,81

Quadro de Luminárias			
Símbolo	Cód.	Qtd.	Descrição
	31	1	Iluminação de emergência
	LM01	14	Luminária de embutir de LED quadrado, dimensão de 20 x 20cm ou equivalente. Corpo fabricado em alumínio com acabamento em pintura eletrolítica na cor branco ou similar. Fixada através de parafusos para gesso. Montada com LED integrado de alta performance 19W branco neutro ou branco frio 4500K - 6500K e driver 120V.
	LM02	53	Luminária de embutir de LED quadrado, dimensão de 40 x 40cm ou equivalente. Corpo fabricado em alumínio com acabamento em pintura eletrolítica na cor branco ou similar. Montada com LED integrado de alta performance 36W branco neutro ou branco frio 4500K - 6500K e driver 120V.
	LM03	22	Luminária de sobrepôr tipo arandelas tartaruga. Corpo fabricado em alumínio com acabamento em pintura eletrolítica na cor branco. Montada com LED integrado de alta performance 24W neutro 4500K e driver 120V.
	LM04	6	Luminária de sobrepôr de LED quadrado, dimensão de 20 x 20cm ou equivalente. Corpo fabricado em alumínio com acabamento em pintura eletrolítica na cor branco ou similar. Montada com LED integrado de alta performance 19W branco neutro ou branco frio 4500K - 6500K e driver 120V.
	LM05	26	Luminária de embutir de LED quadrado, dimensão de 40 x 40cm ou equivalente. Corpo fabricado em alumínio com acabamento em pintura eletrolítica na cor branco ou similar. Montada com LED integrado de alta performance 36W branco neutro ou branco frio 4500K - 6500K e driver 120V.
	LM06	24	Luminária tipo arandelas quadrada. Corpo fabricado em alumínio com acabamento em pintura eletrolítica na cor branco. Montada com LED integrado de alta performance 19W branco neutro ou branco frio 4500K - 6500K e driver 120V.
	LM07	8	Luminária de piso. Corpo fabricado em alumínio com acabamento em pintura eletrolítica na cor branco. Montada com LED integrado de alta performance 7W neutro 4500K e driver 120V.

TÍTULO DO PROJETO
UNIDADE BÁSICA DE SAÚDE - PORTE 2

PROPRIETÁRIO
MINISTÉRIO DA SAÚDE
SECRETARIA DE ATENÇÃO PRIMÁRIA À SAÚDE

CMU
00.394.544/0108-14

ENDEREÇO
Secretaria de Atenção Primária à Saúde
Esplanada dos Ministérios Bloco G Edifício Sede - Ministério da Saúde
CEP 70.058-900 - Brasília - DF

TÍTULO DO PROJETO

FORRO E LUMINOTÉCNICO

DESCRIÇÃO DA ETAPA

PROJETO EXECUTIVO

NOME: PRANCHAL - ARQUIVO
M5_UBS2_PE_AQ 05.12_R00

REVISÃO
R01

UNIDADE
METROS


DATA
14/10/2024

ESCALA
INDICADA

DIREITOS AUTORAIS RESERVADOS CONFORME LEGISLAÇÃO NACIONAL E INTERNACIONAL


FOLHA 42
118 DE 141



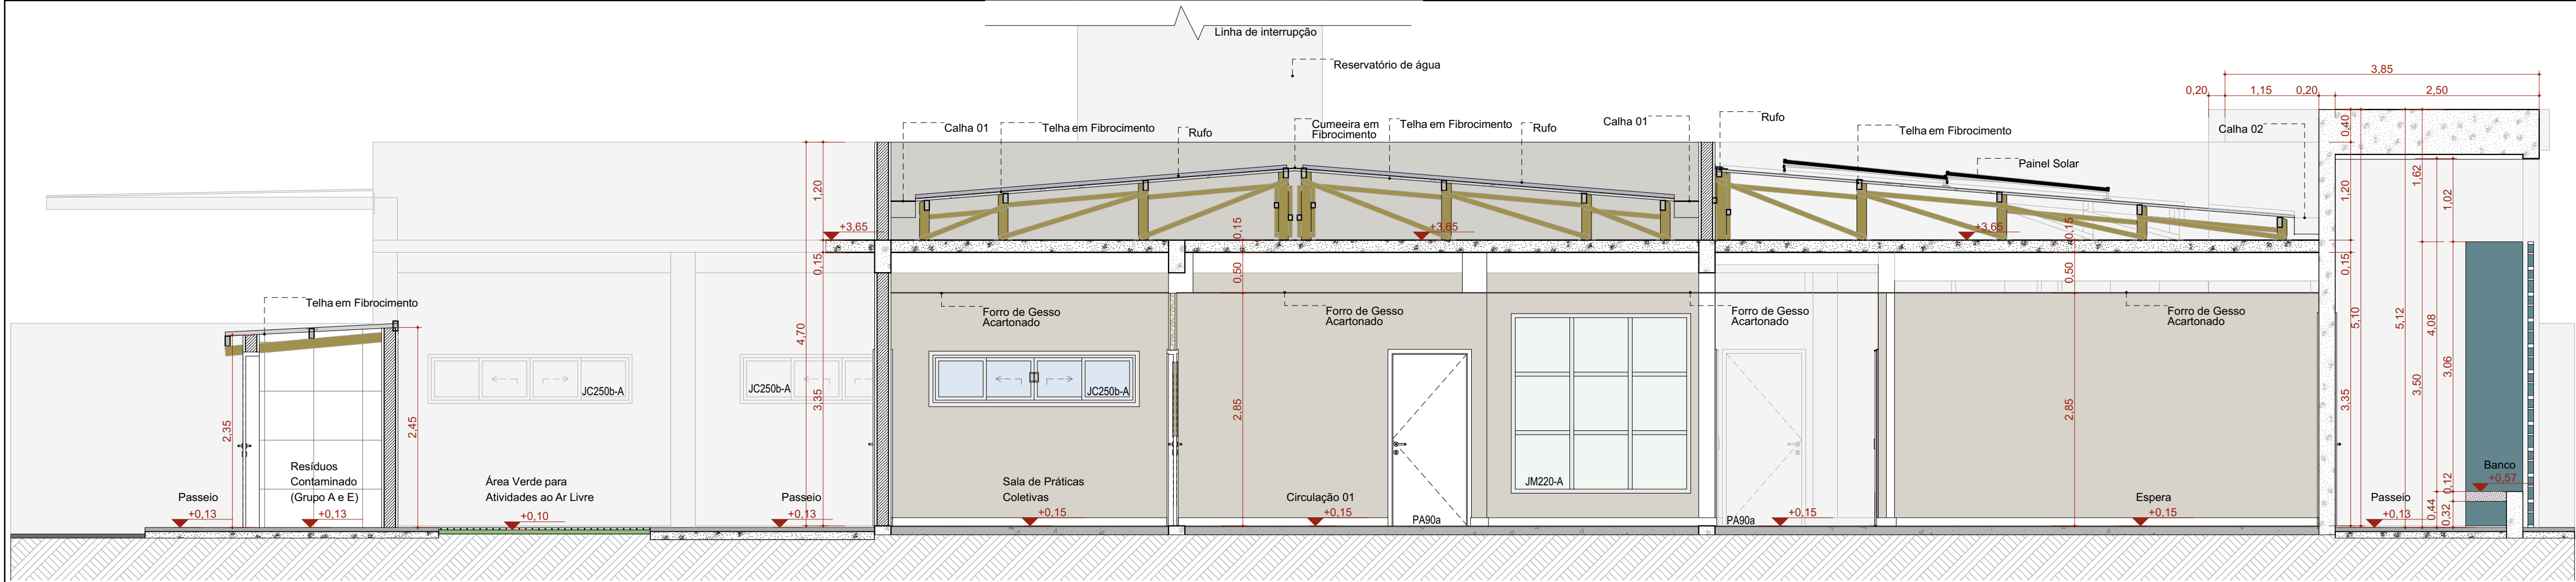


A Corte AA

Escala:1:50

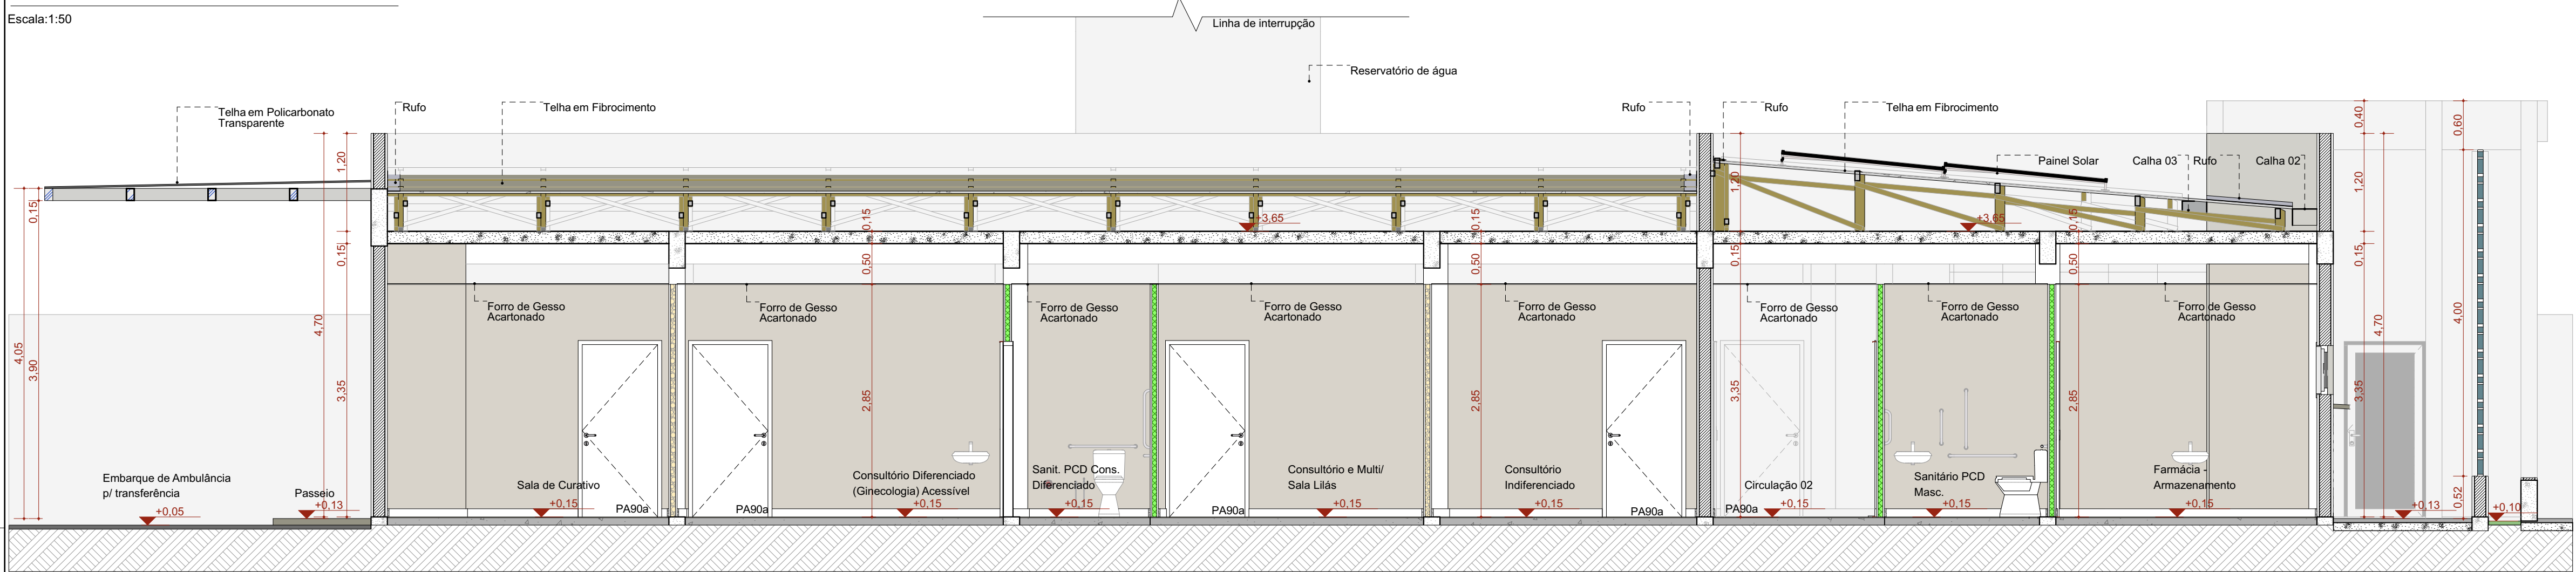


B Corte BB

Escala:1:50

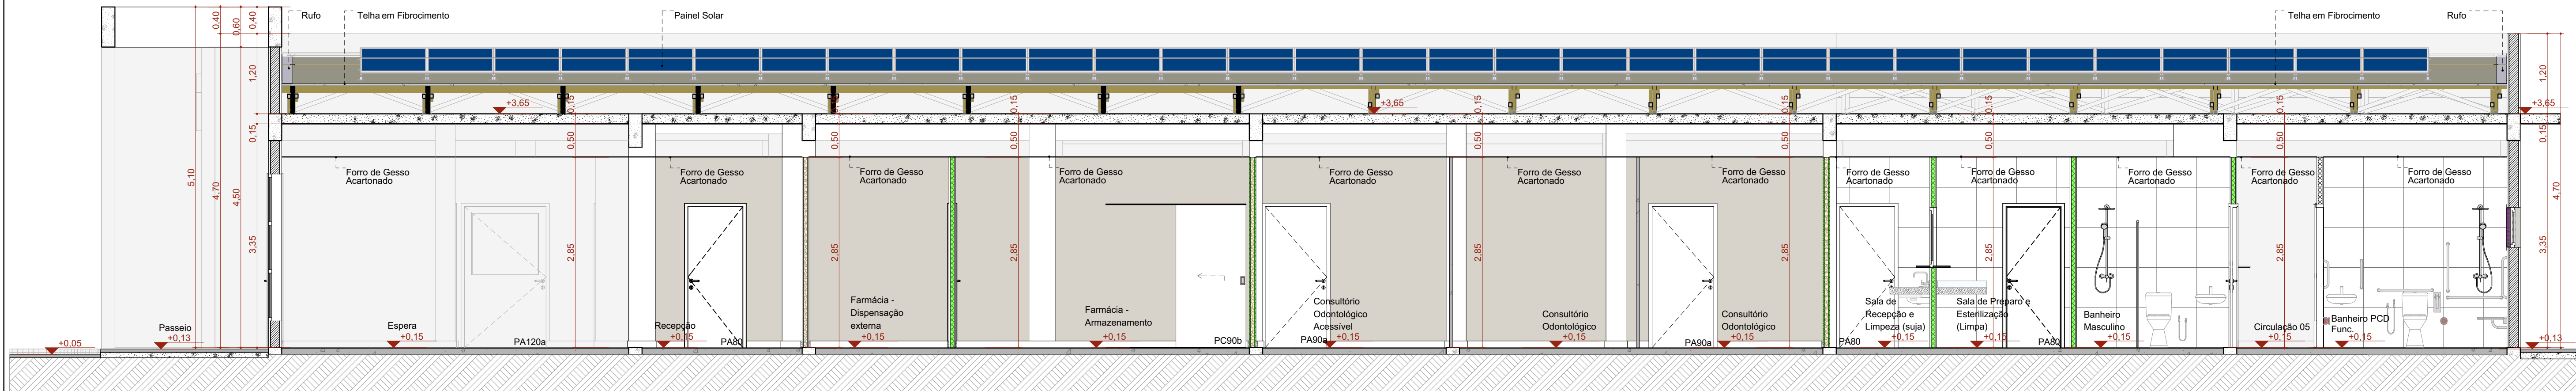


C Corte CC

Escala:1:50

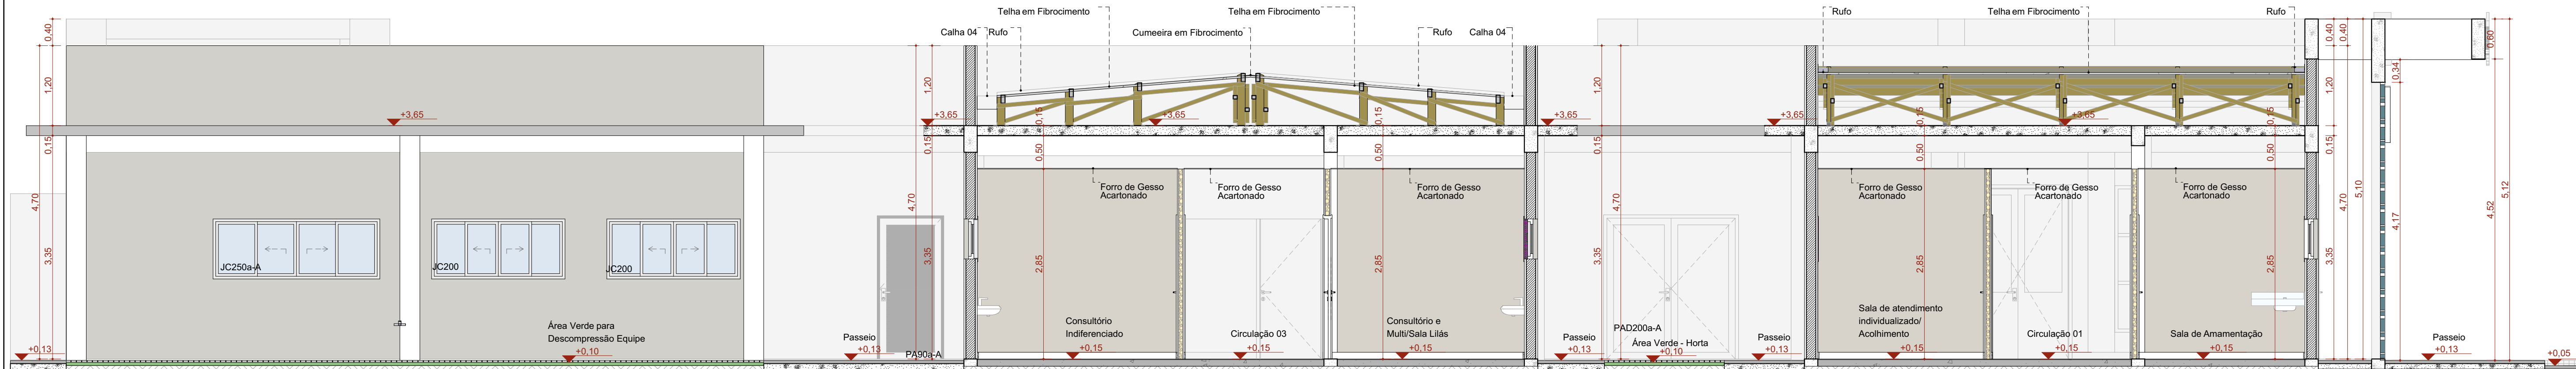

D Corte DD

Escala:1:50

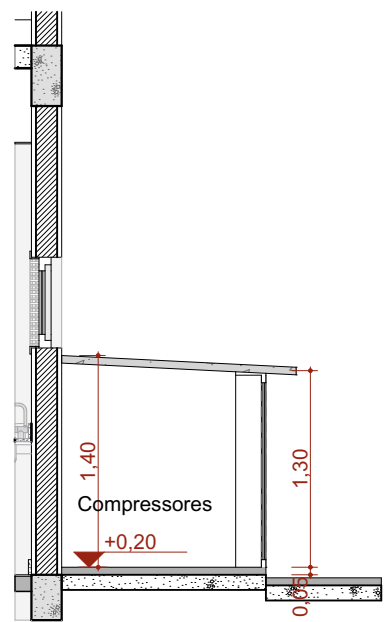

E Corte EE

Escala:1:50

TÍTULO DO PROJETO
UNIDADE BÁSICA DE SAÚDE - PORTE 2

PROPRIETÁRIO
MINISTÉRIO DA SAÚDE
SECRETARIA DE ATENÇÃO PRIMÁRIA A SAÚDE

CNPJ
00.394.544/0108-14

ENDEREÇO
Secretaria de Atenção Primária à Saúde
Esplanada dos Ministérios Bloco G Edifício Sede - Ministério da Saúde
CEP 70. 058-900 - Brasília- DF

TÍTULO DA PRANCHA
CORTES

DESCRIÇÃO DA ETAPA

PROJETO EXECUTIVO

NOME: PRANCHA - ARQUIVO
NS_UBS2_PE_AQ 06.12_R00

REVISÃO
R01

UNIDADE
METROS


DATA
14/10/2024

ESCALA
INDICADA

DIREITOS AUTORAIS RESERVADOS CONFORME LEGISLAÇÃO NACIONAL E INTERNACIONAL


FOLHA 01 ESTEND.
97,16 x 59,40



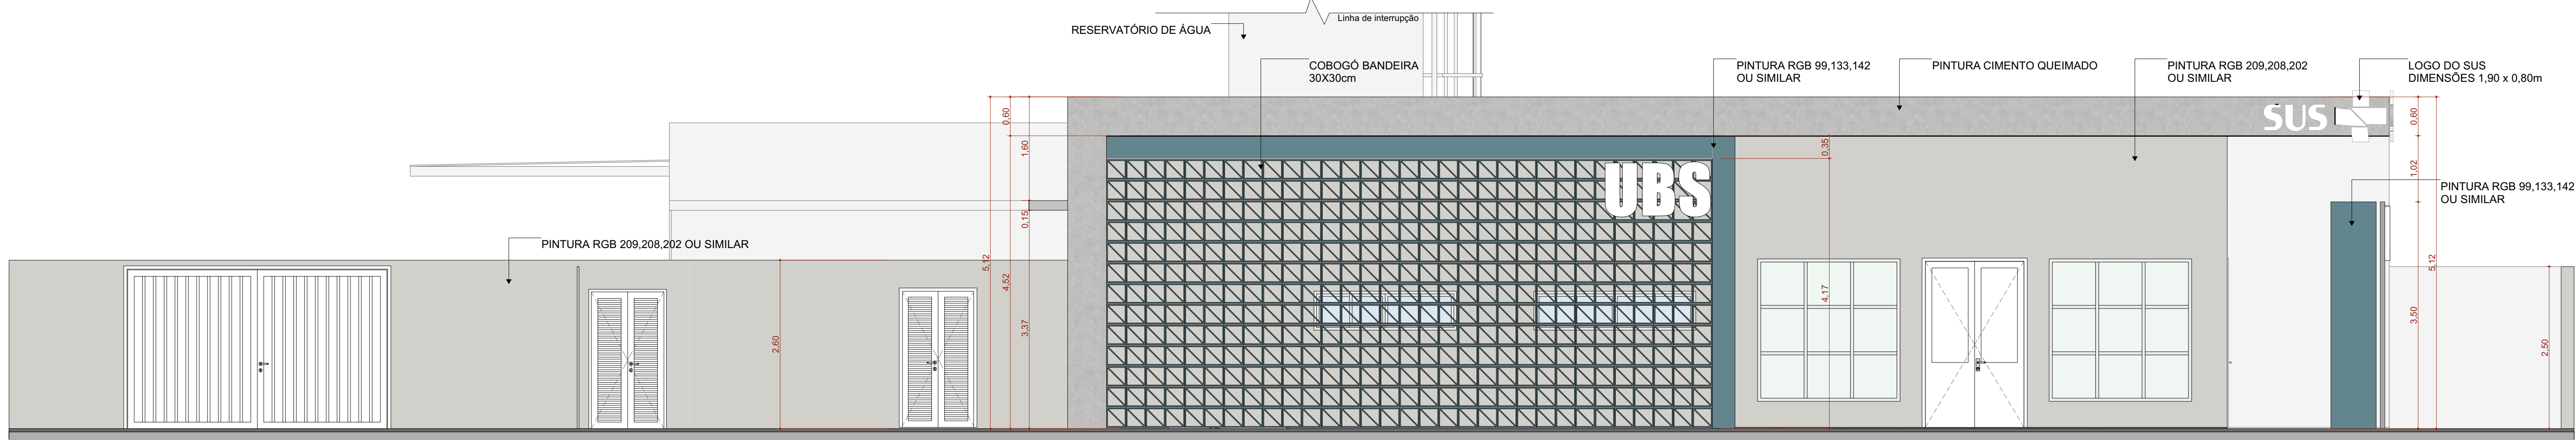

F1 FACHADA FRONTAL

Escala: 1:50

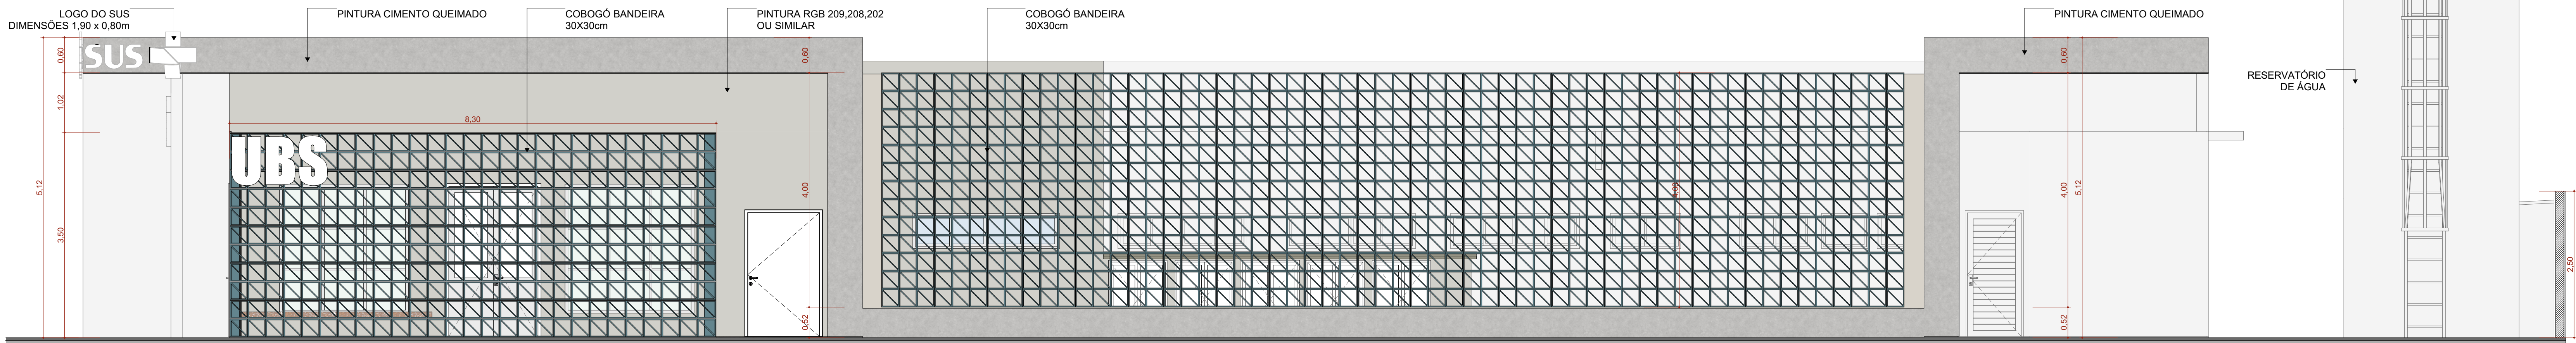


F2 FACHADA DIREITA

Escala: 1:50




F3 FACHADA FUNDO

Escala: 1:50

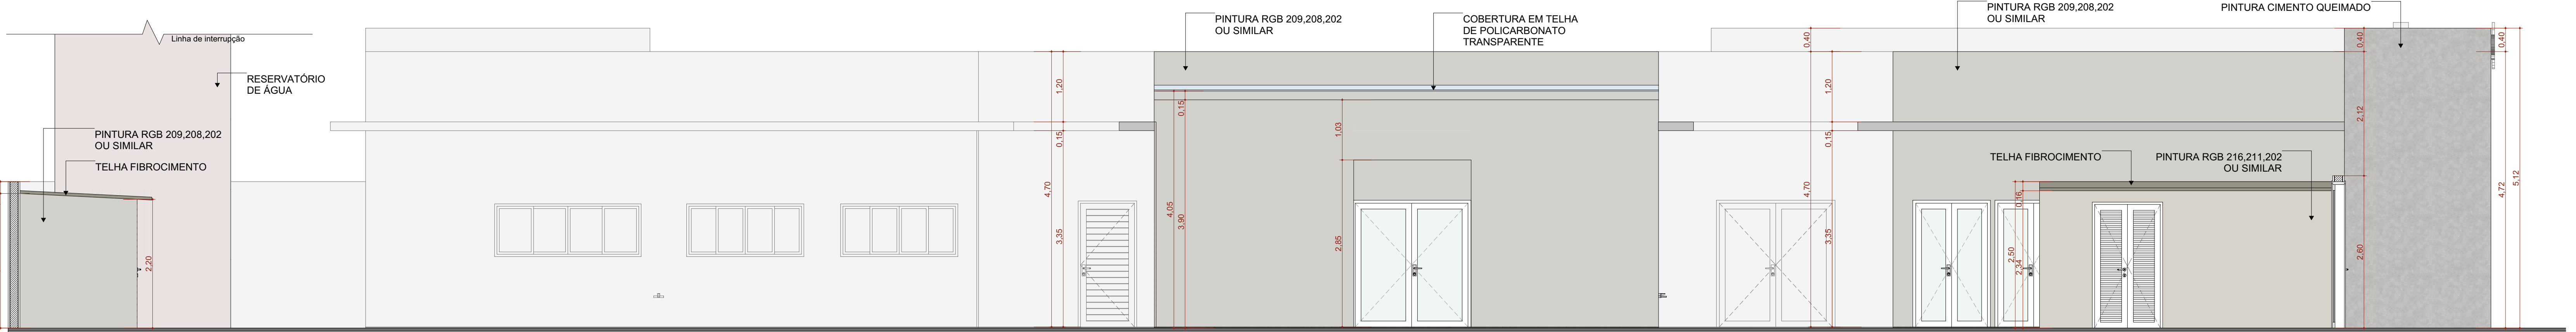

F4 FACHADA ESQUERDA

Escala: 1:50

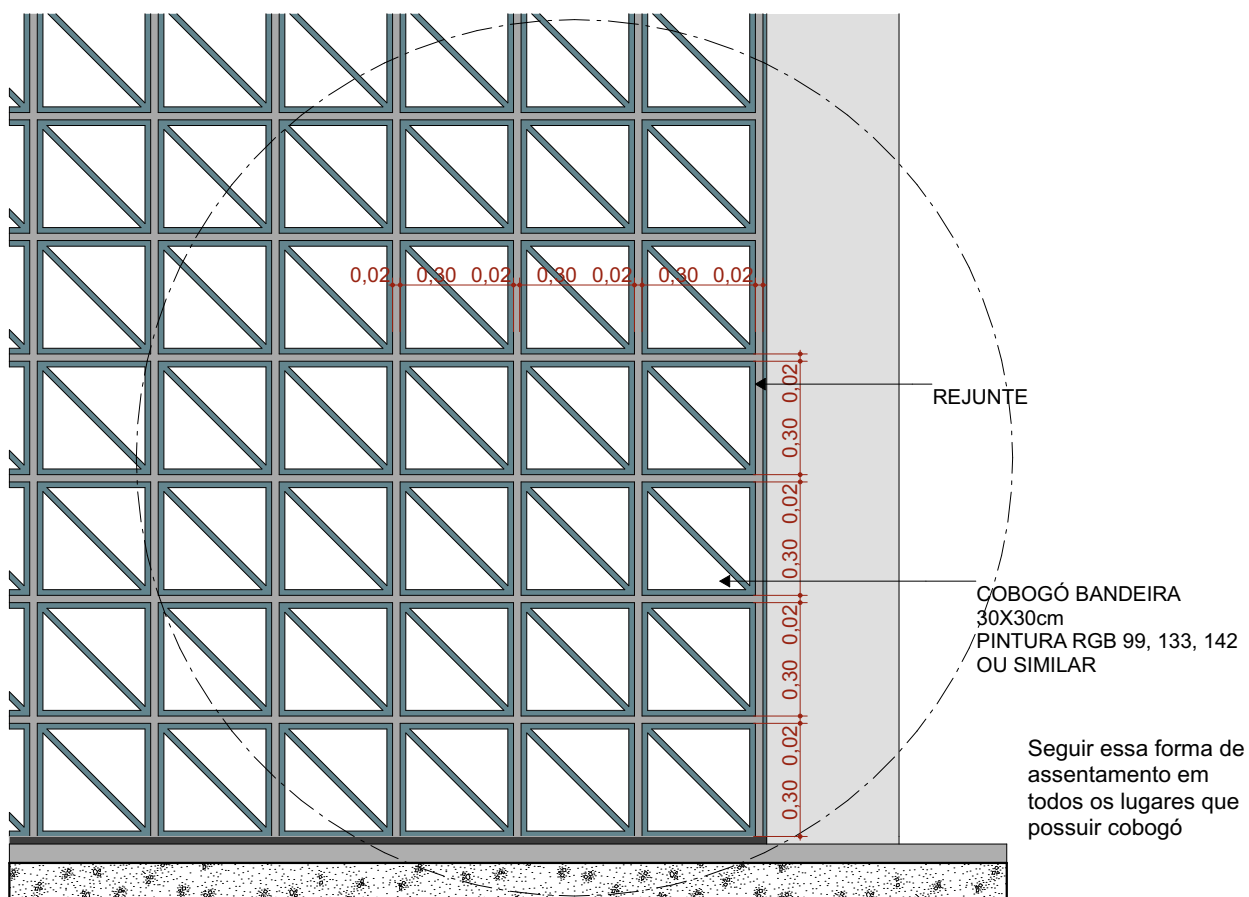

Detalhamento do assentamento do Cobogó

Escala: 1:20

TÍTULO DO PROJETO
UNIDADE BÁSICA DE SAÚDE - PORTE 2

PROPRIETÁRIO
MINISTÉRIO DA SAÚDE
SECRETARIA DE ATENÇÃO PRIMÁRIA À SAÚDE

CNPJ
00.394.544/0108-14

ENDEREÇO
Secretaria de Atenção Primária à Saúde
Espanada dos Ministérios Bloco G Edifício Sede - Ministério da Saúde
CEP 70. 058-900 - Brasília- DF

TÍTULO DA PRANCHA

FACHADAS

DESCRIÇÃO DA ETAPA

PROJETO EXECUTIVO

NOME: PRANCHA - ARQUIVO
MS_UBS2_PE_AQ 07.12_R00

REVISÃO
R01

UNIDADE
METROS



DATA
14/10/2024

ESCALA
INDICADA



DIREITOS AUTORAIS RESERVADOS CONFORME LEGISLAÇÃO NACIONAL E INTERNACIONAL

FOLHA A1 ESTEND:
110,10 x 59,40




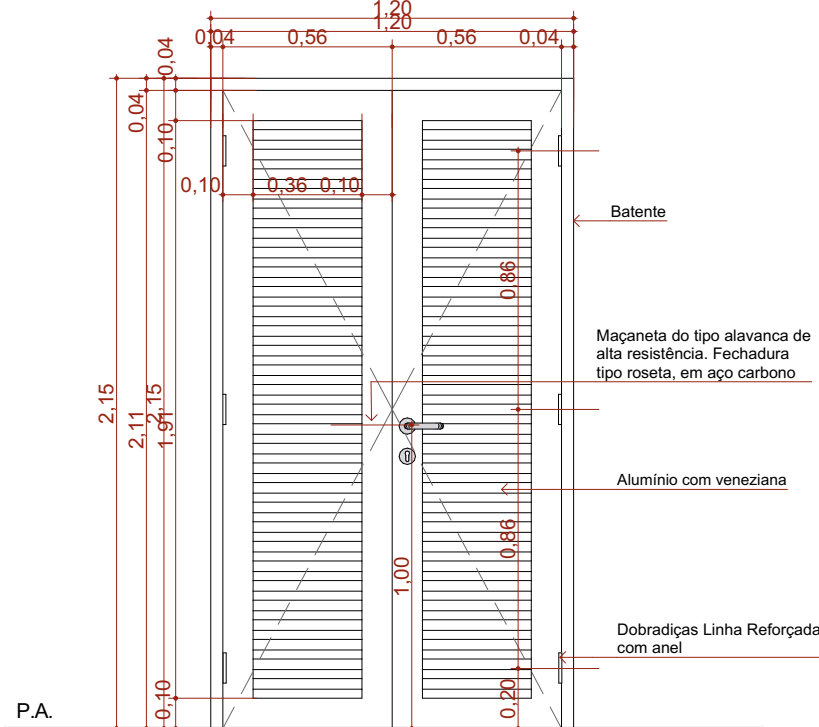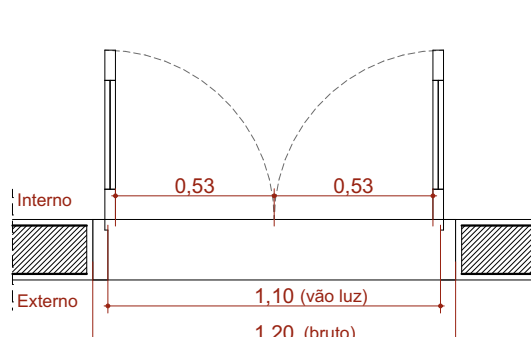














Vista Interna
Fig. 1-25

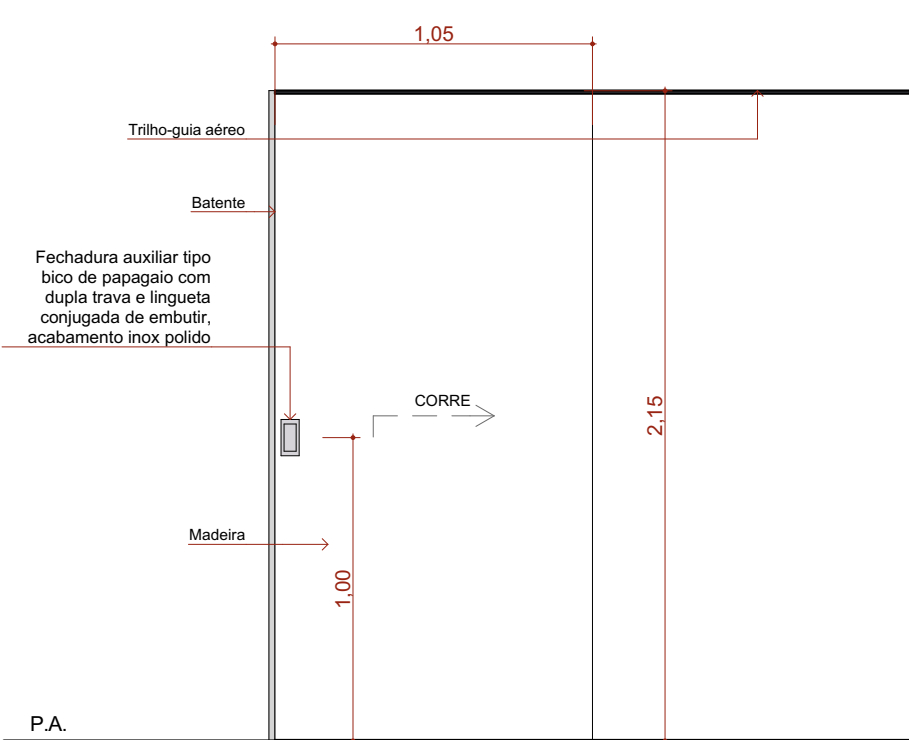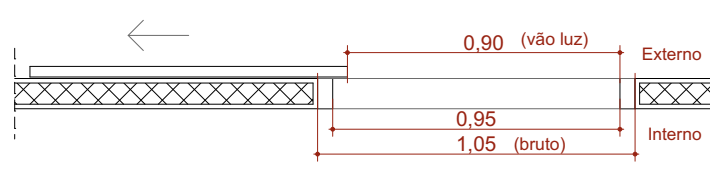

Vista Externa
Esc. 125

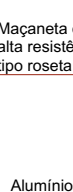Vista Interna
Esp. 126

DATA	ESCALA
4/10/2024	INDICADA

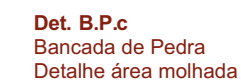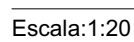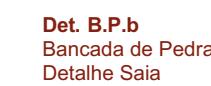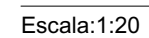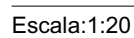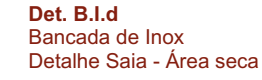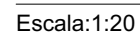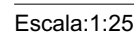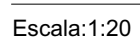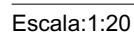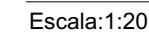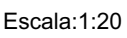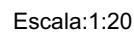

PROPRIETÁRIO

SECRETARIA DE ATENÇÃO PRIMÁRIA À SAÚDE

CNPJ

00.394.544/0108-14

ENDEREÇO

Secretaria de Atenção Primária à Saúde
Espanada dos Ministérios Bloco G Edifício Sede - Ministério da Saúde
CEP 70. 058-900 - Brasília- DF

TÍTULO DA PRANCHA


DESCRIÇÃO DA ETAPA





PROJETO EXECUTIVO

DIREITOS AUTORAIS RESERVADOR CONFORME LEGISLAÇÃO NACIONAL E INTERNACIONAL

FOLHA A1
84 10 x 59 40



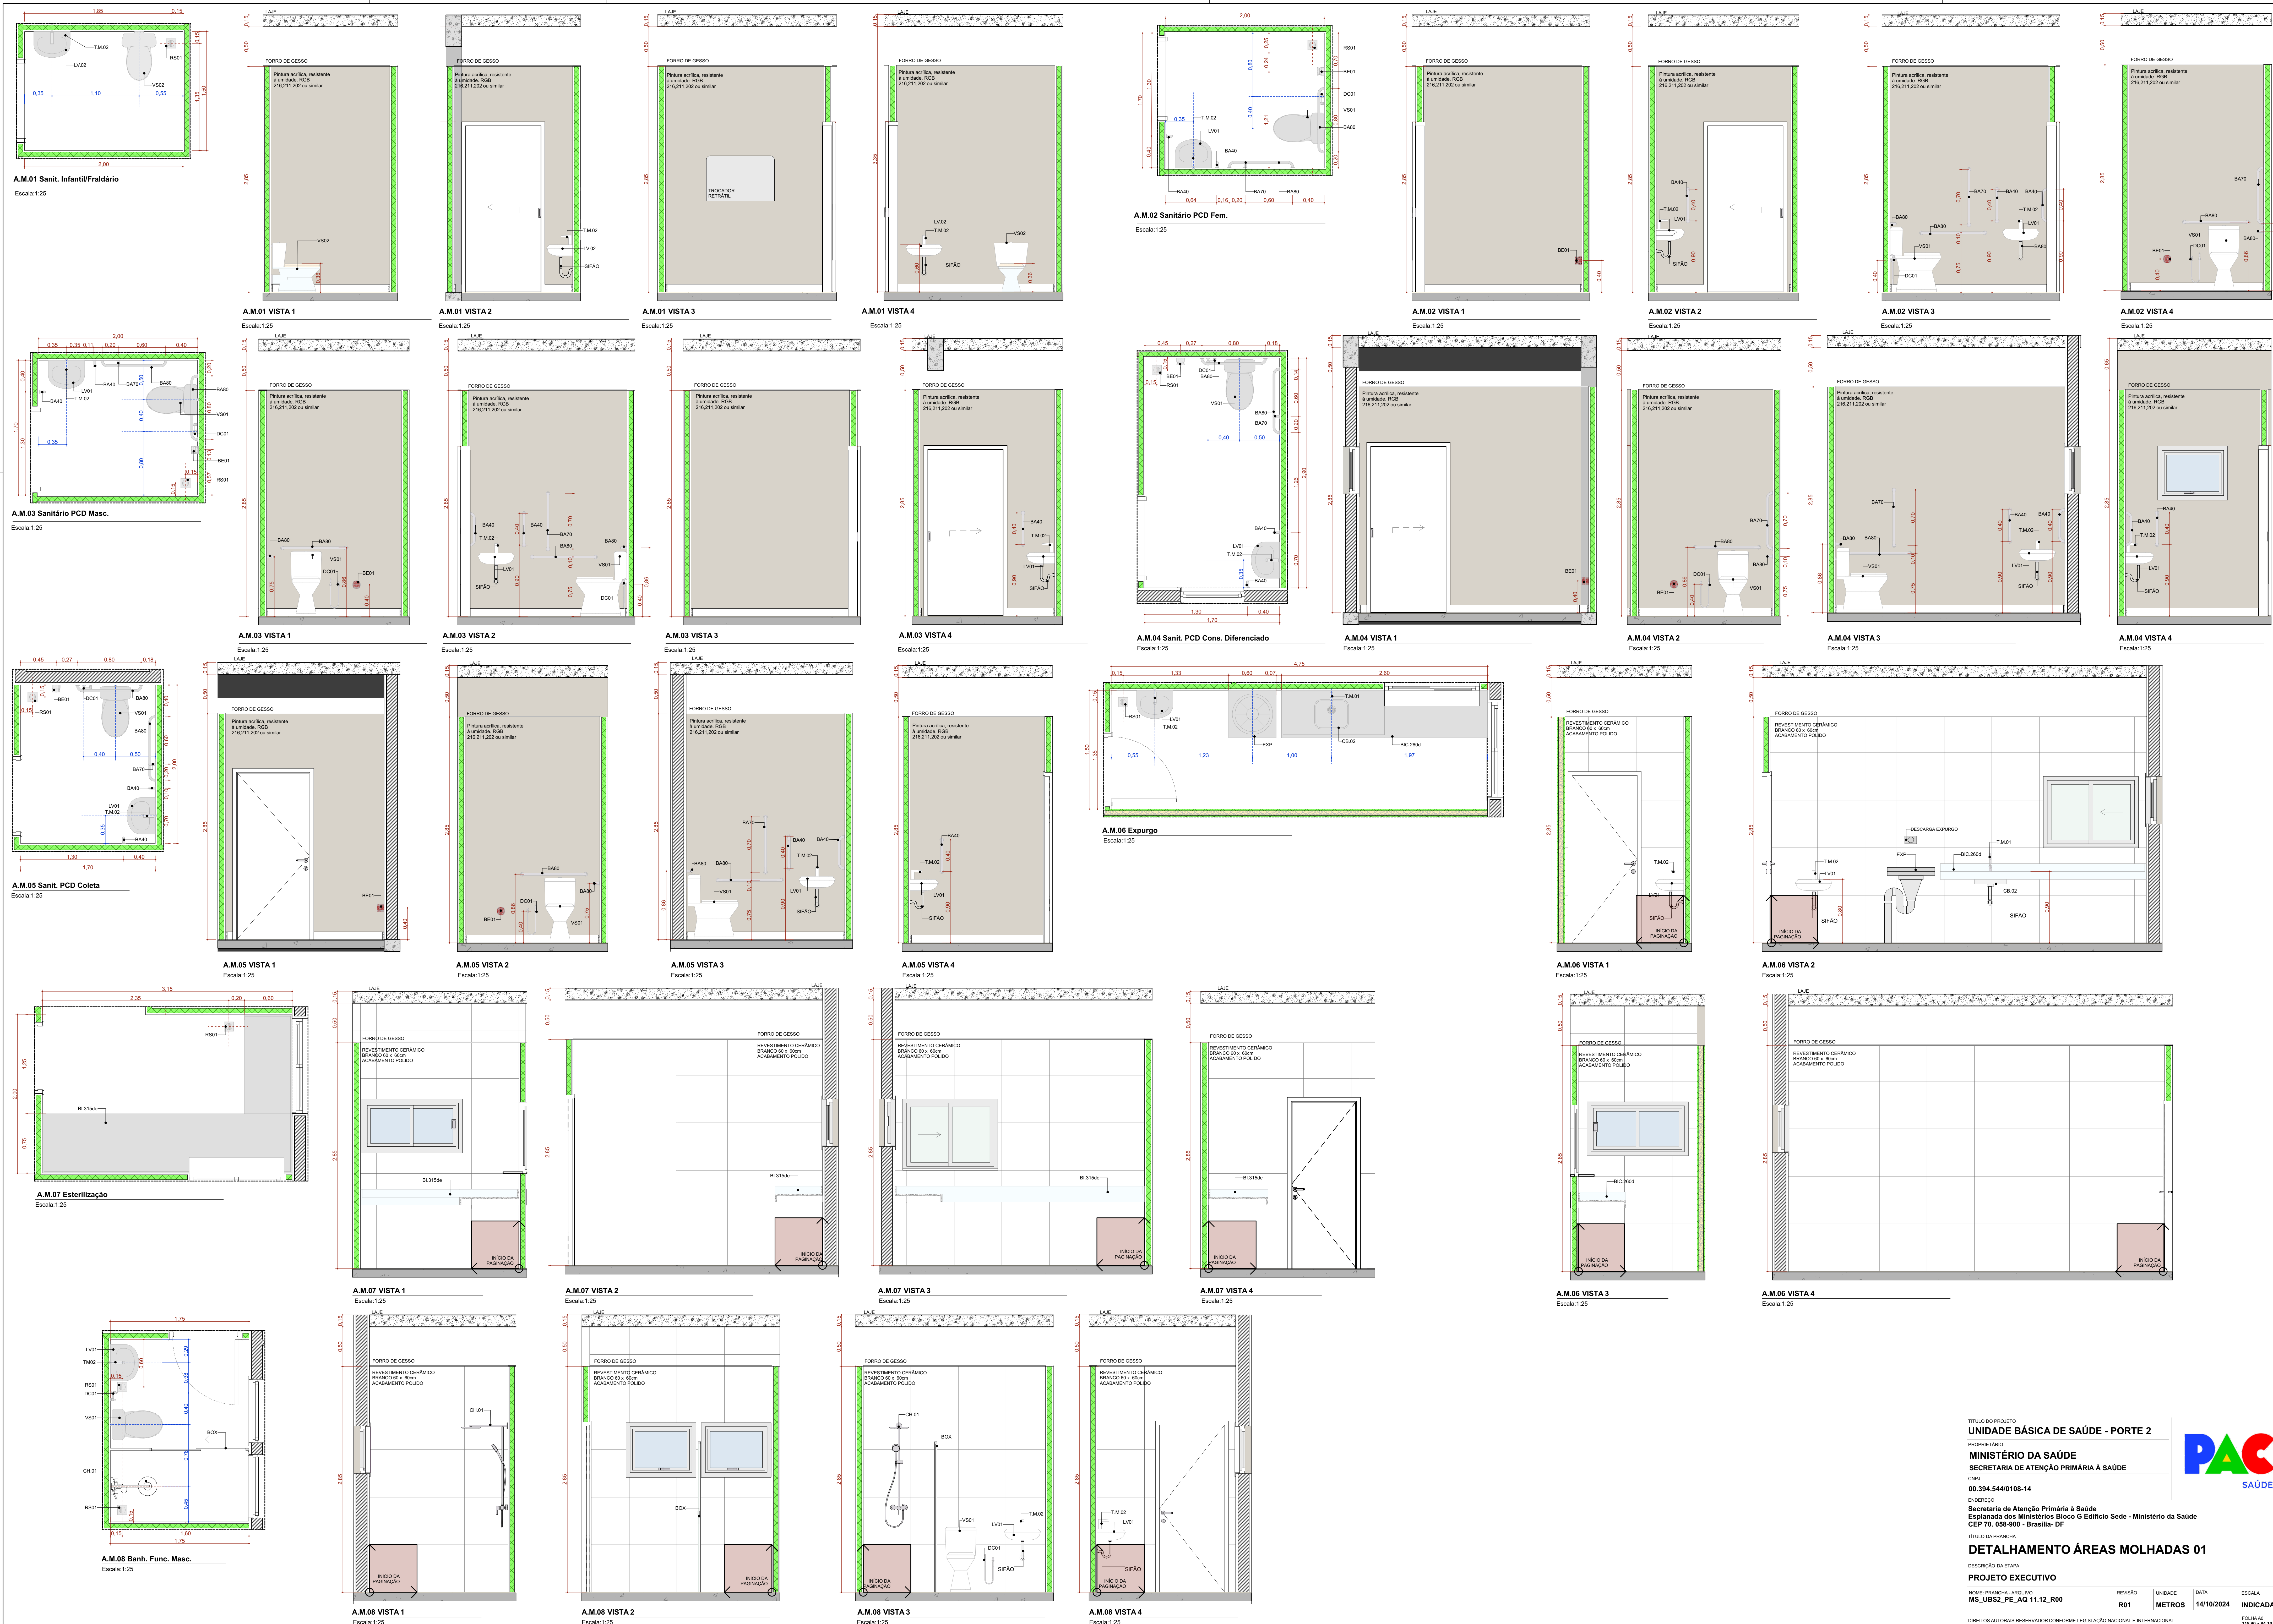

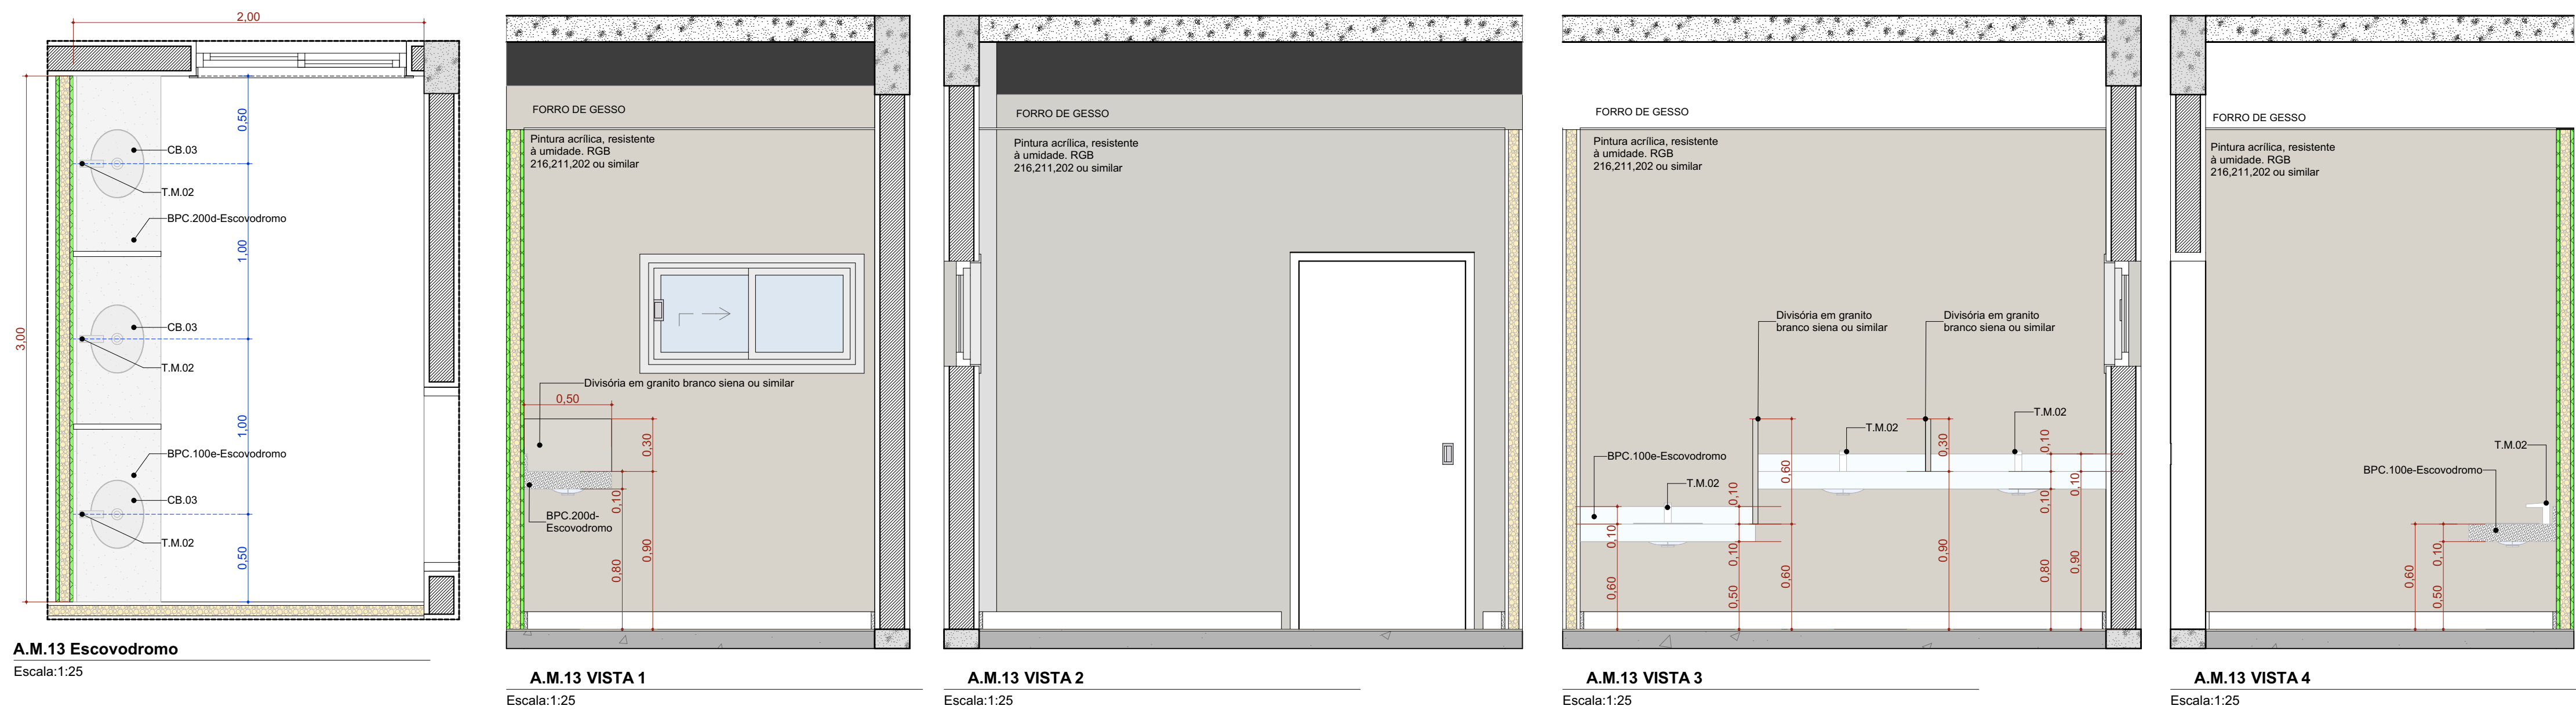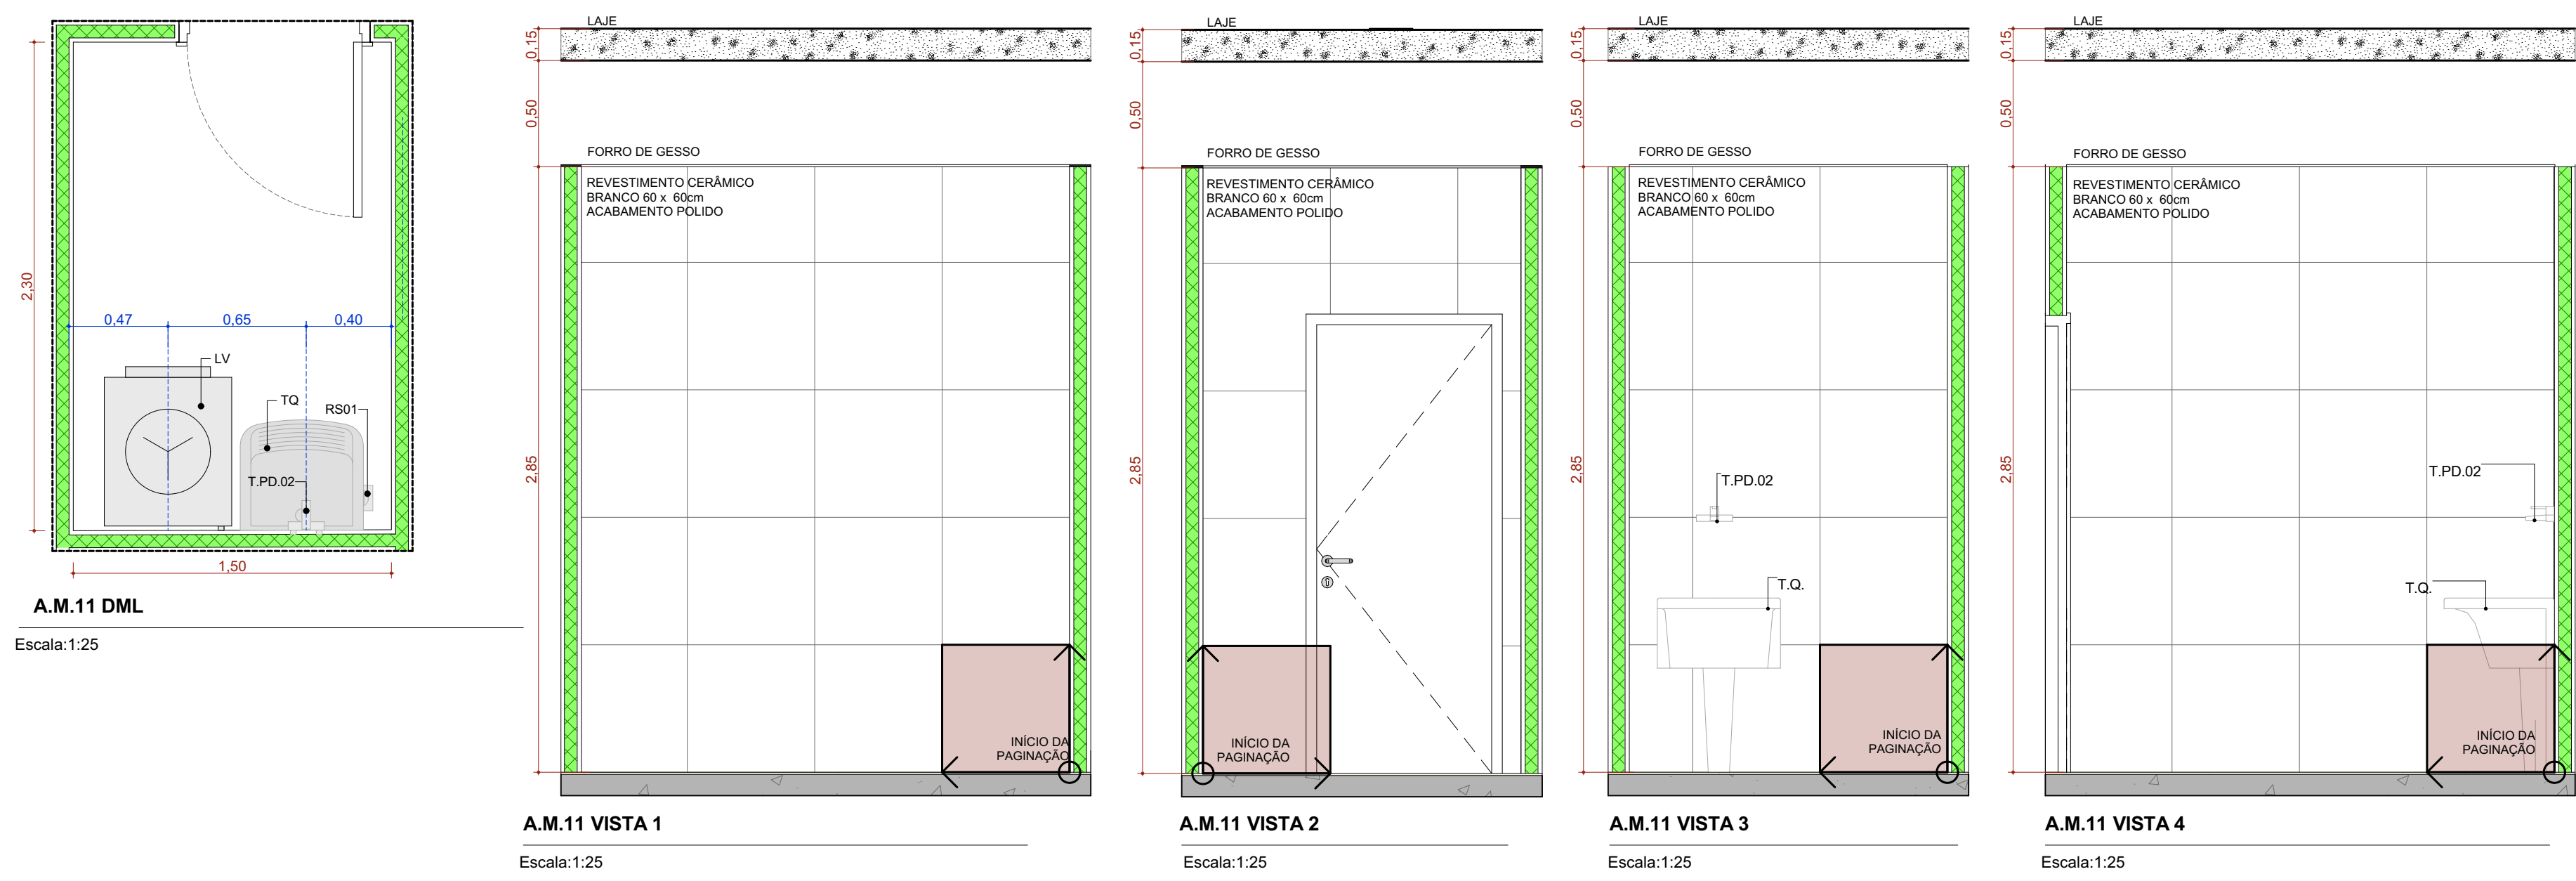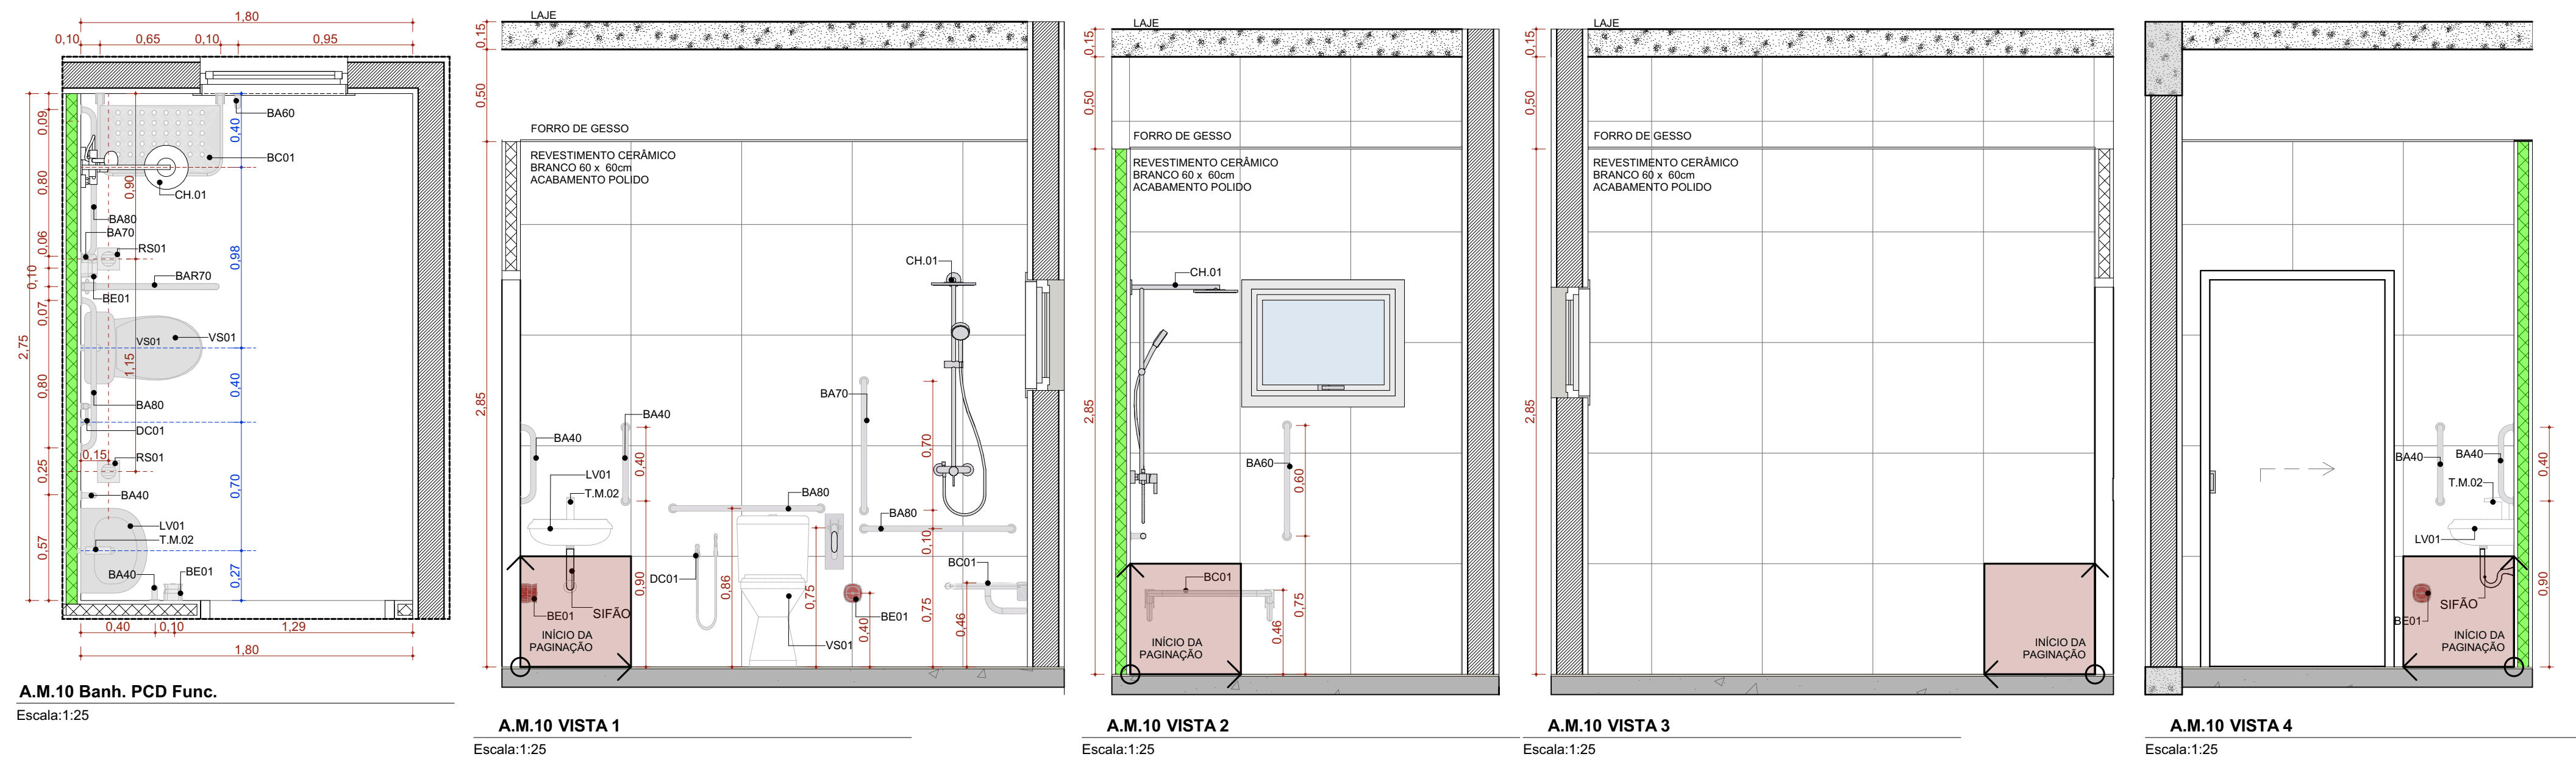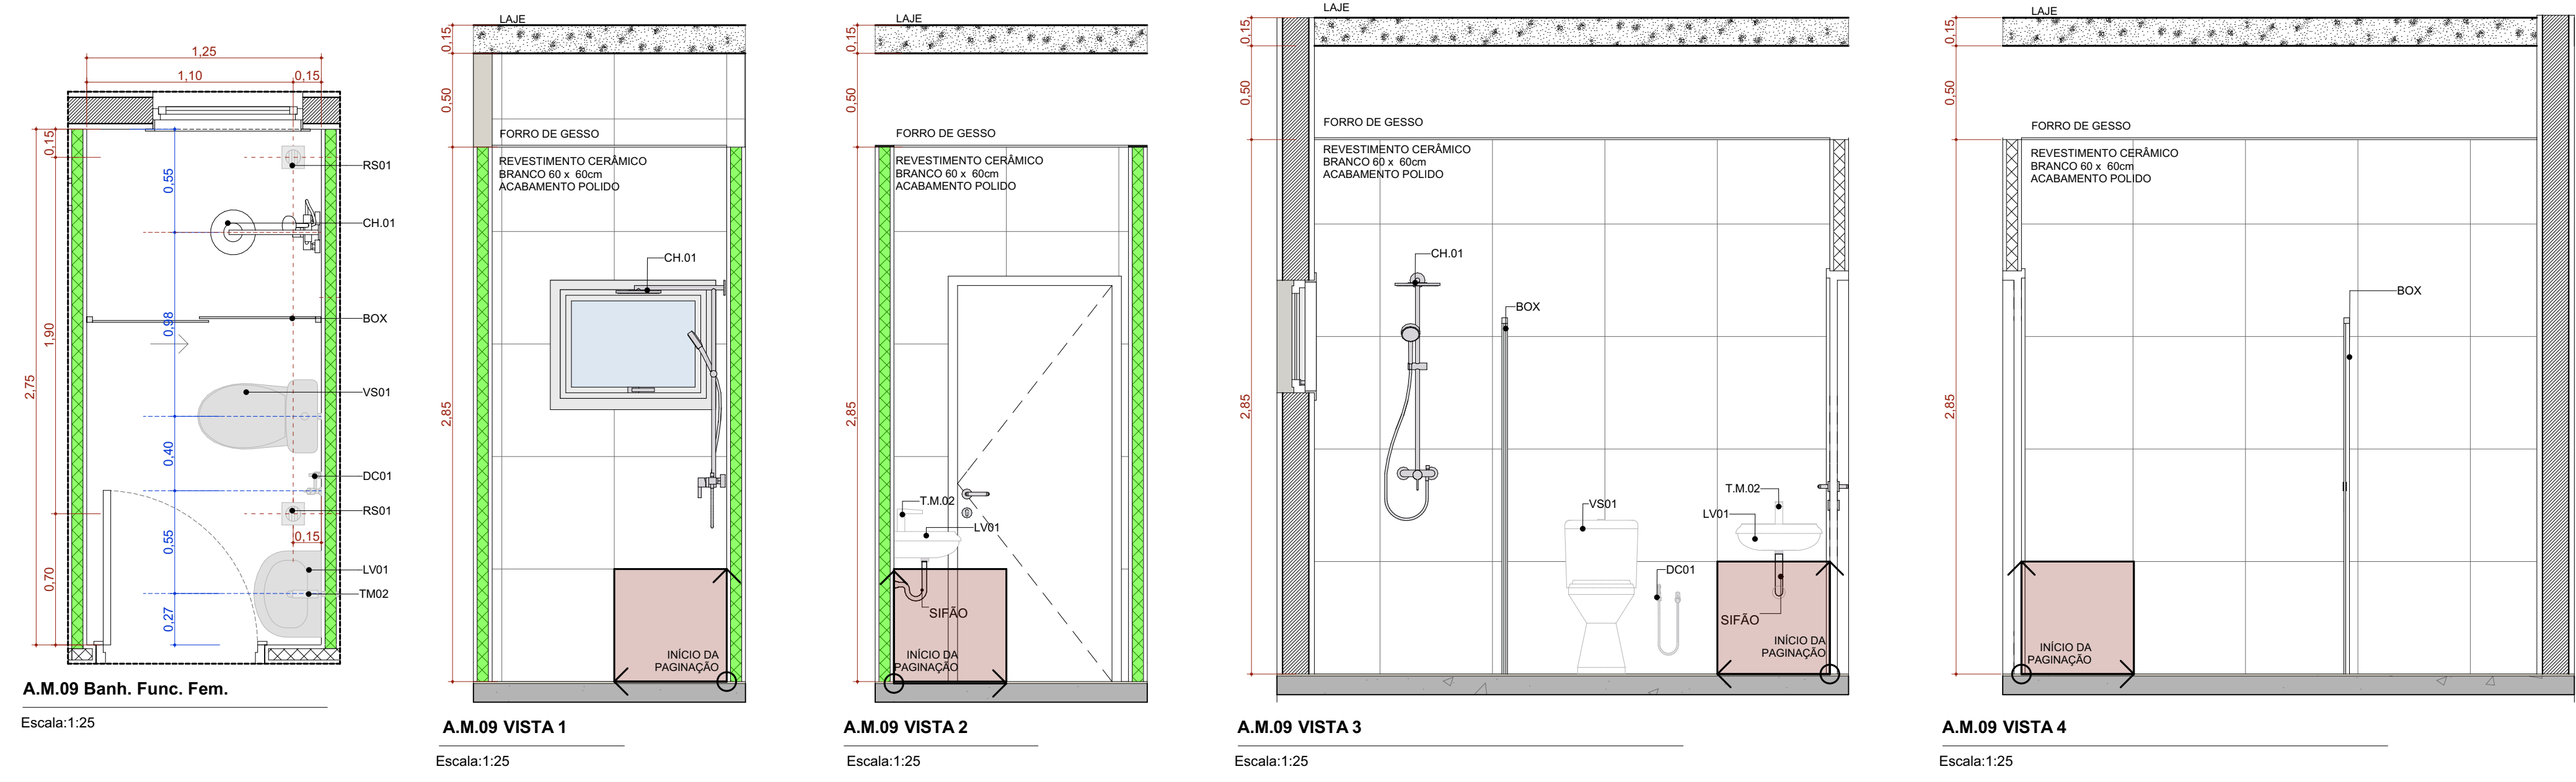

TÍTULO DO PROJETO
UNIDADE BÁSICA DE SAÚDE - PORTE 2

PROPRIETÁRIO
MINISTÉRIO DA SAÚDE
SECRETARIA DE ATENÇÃO PRIMÁRIA À SAÚDE

CNPJ
00.394.544/0108-14
ENGENHEIRO
Secretaria de Atenção Primária à Saúde
Esplanada dos Ministérios Bloco G Edifício Sede - Ministério da Saúde
CEP 70.058-900 - Brasília- DF

TÍTULO DA FASE
DETALHAMENTO ÁREAS MOLHADAS 02









DESCRIÇÃO DA ETAPA

PROJETO EXECUTIVO

NOME PRANCHAS: ARQUIVO	REVISÃO	UNIDADE	DATA	ESCALA
MS_UBS2_PE_AQ 12.12_R00	R01	METROS	14/10/2024	INDICADA

DIREITOS AUTORAIS RESERVADOS CONFORME LEGISLAÇÃO NACIONAL E INTERNACIONAL




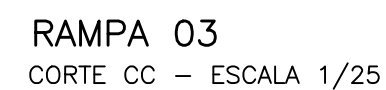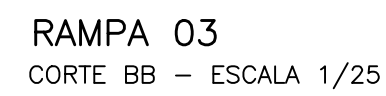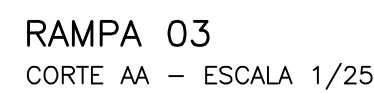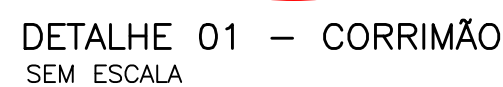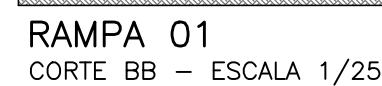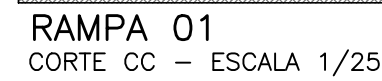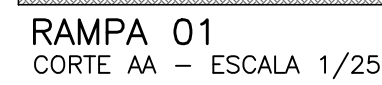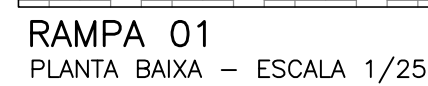

01 - CONFERIR MEDIDAS NO LOCAL.
02 - CONSULTAR OS ARQUITETOS PARA QUALQUER ALTERAÇÃO NA EXECUÇÃO DO PROJETO PROPOSTO.
03 - CONFERIR COTAS DE NÍVEIS E DISTÂNCIAS DO LOCAL ANTES DA EXECUÇÃO, EM CASO DE DIVERGÊNCIA, INFORMAR À FISCALIZAÇÃO DA OBRA.


- O terreno possui dimensões menores do que o previsto no projeto de referência, por isso foram realizadas adequações na implantação para uma melhor adequação do projeto.
- O terreno possui um desnível - é mais alto do que o nível da rua -, para que retirar uma grande quantidade de terra, foi necessário trabalhar na implantação com rampas, escadas e muros de contenção, alterando a implantação proposta no projeto de referência.
- Como o comprimento do terreno era menor e mais alto do que o proposto, não foi possível fazer o acesso/parada de veículos na frente da edificação. Será estudado com a Guarda Municipal o uso de vagas para embarque e desembarque de passageiros na frente do acesso da UBS.
- O piso interno da edificação foi alterado para porcelanato pelas questões da Vigilância Sanitária.

		Município de Estância Velha - RS	
PREFEITO MUNICIPAL Diego Willian Francisco - 2021-2024			
PROJETO: NOVA UBS CENTRO (PAC SAÚDE)		ÁREA: 632,98m²	
RESPONSÁVEL TÉCNICO: _____ Arq. Luisa Bach Martins CAU RS A 74766-1		PROPRIETÁRIO: _____ Diego Willian Francisco Prefeito Municipal	
		ENDEREÇO: RUA ANITA GARIBADI, 234 BAIRRO CENTRO ESTÂNCIA VELHA/RS	
ASSUNTO: DETALHAMENTO DAS RAMPAS 01 E 03	Data: 11/2024	Escala: 1/25	Desenho: LUÍSA
		Prancha:	13

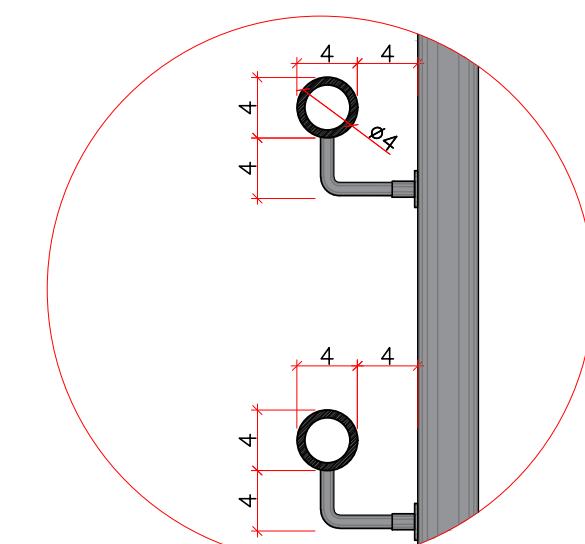


DETALHE 01 – CORRIMÃO
SEM ESCALA

RAMPA 02
PLANTA BAIXA - ESCALA 1/25

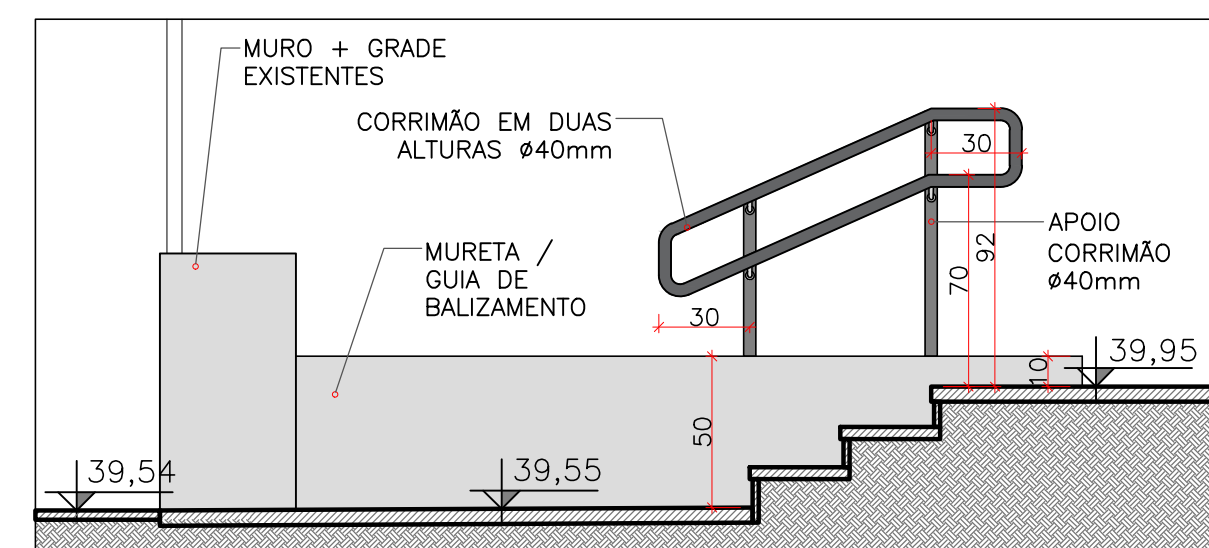


RAMPA 02

CORTE EE - ESCALA 1/25

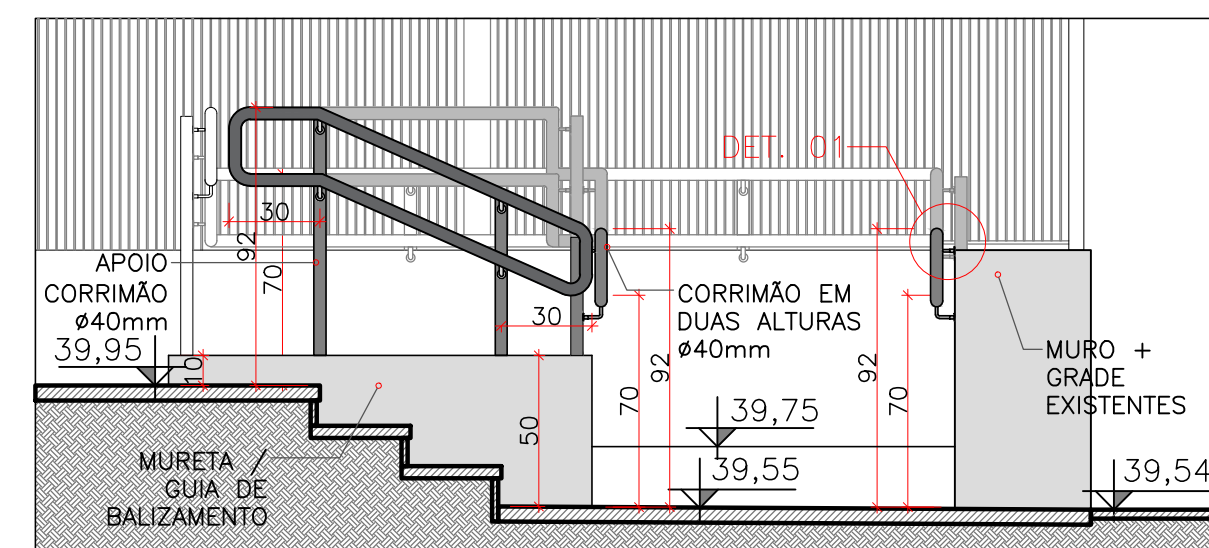

RAMPA 02
CORTE FF - ESCALA 1/25

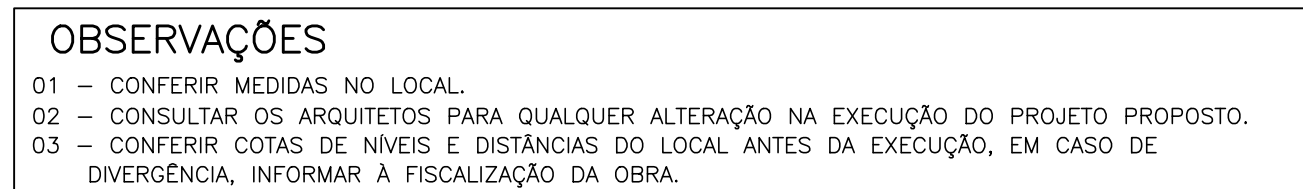


OBSERVAÇÕES

- 01 - CONFERIR MEDIDAS NO LOCAL.
- 02 - CONSULTAR OS ARQUITETOS PARA QUALQUER ALTERAÇÃO NA EXECUÇÃO DO PROJETO PROPOSTO
- 03 - CONFERIR COTAS DE NÍVEIS E DISTÂNCIAS DO LOCAL ANTES DA EXECUÇÃO, EM CASO DE DIVERGÊNCIA, INFORMAR À FISCALIZAÇÃO DA OBRA.

IMPLANTAÇÃO DO PROJETO DE REFERÊNCIA DA UBS TIPO II:


- O terreno possui dimensões menores do que o previsto no projeto de referência, por isso foram realizadas adequações na implantação para uma melhor adequação do projeto.
- O terreno possui um desnível - 6 mais alto do que o nível da rua -, para retirar uma grande quantidade de terra, foi necessário trabalhar na implantação com rampas, escadas e muros de contenção, alterando a implantação proposta no projeto de referência.
- O terreno em frente do terreno era menor e mais alto do que o proposto, não foi possível fazer o acesso/parada de veículos na frente da edificação. Seria estudado com a Guarda Municipal o uso de vagas para embarque e desembarque de passageiros na frente do acesso da UBS.
- O piso interno da edificação foi alterado para correlacionar pelas questões da Vigilância Sanitária.

C		
B		
A	ALTERAÇÃO NO TAMANHO DO TERRENO	FEV/2025
	DESCRIÇÃO DA ALTERAÇÃO	DATA

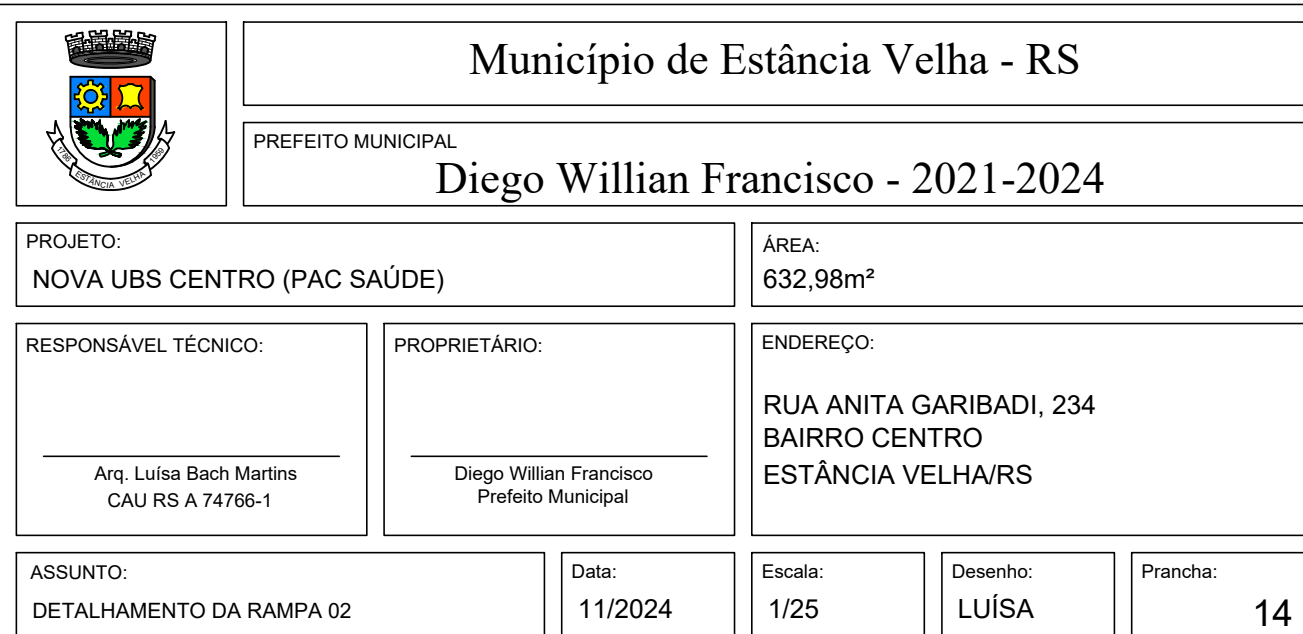


RAMPA 02
CORTE DD - ESCALA 1/25

PORTÃO 01 – DE ABRIR 1,20x2,00m

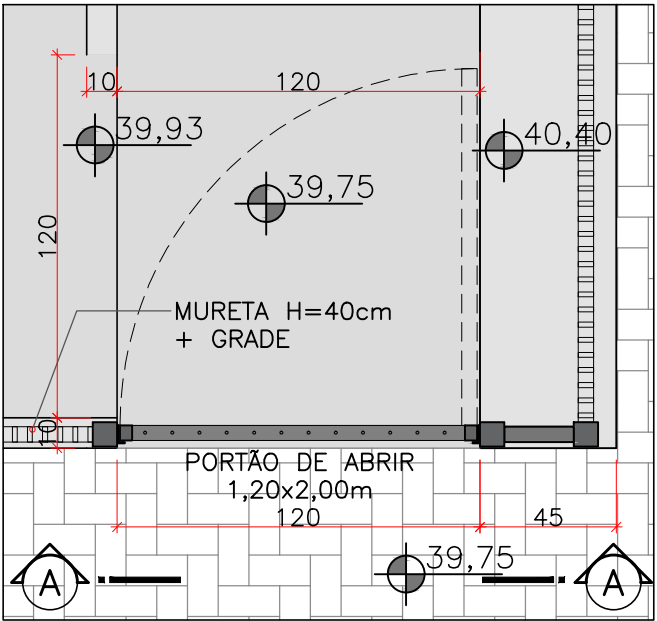

PORTÃO 01


PLANTA BAIXA – ESCALA 1/25

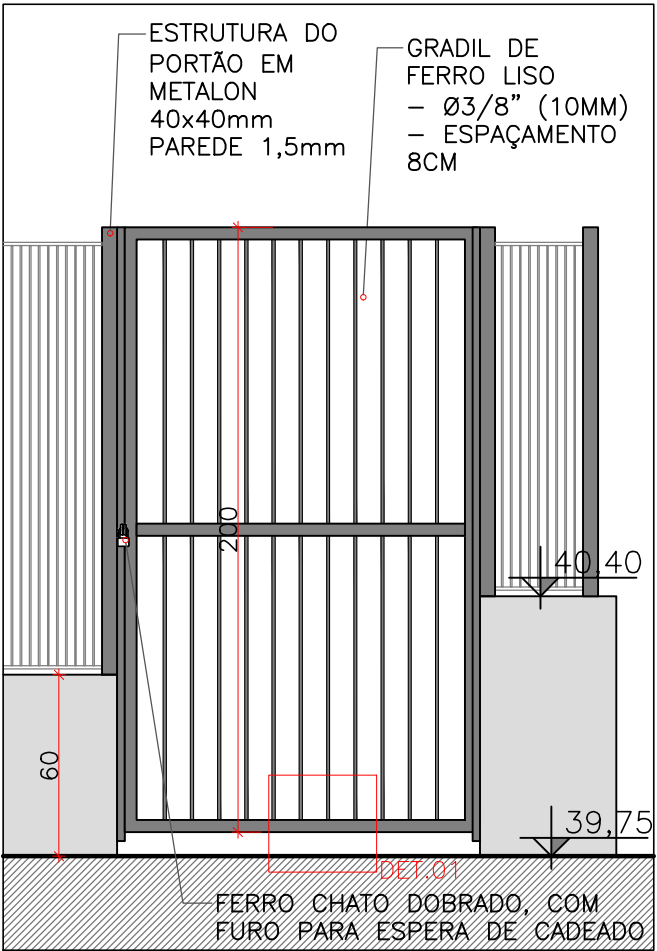

PORTÃO 01


CORTE A – ESCALA 1/25

PORTÃO 02 – DE ABRIR 1,90x2,00m

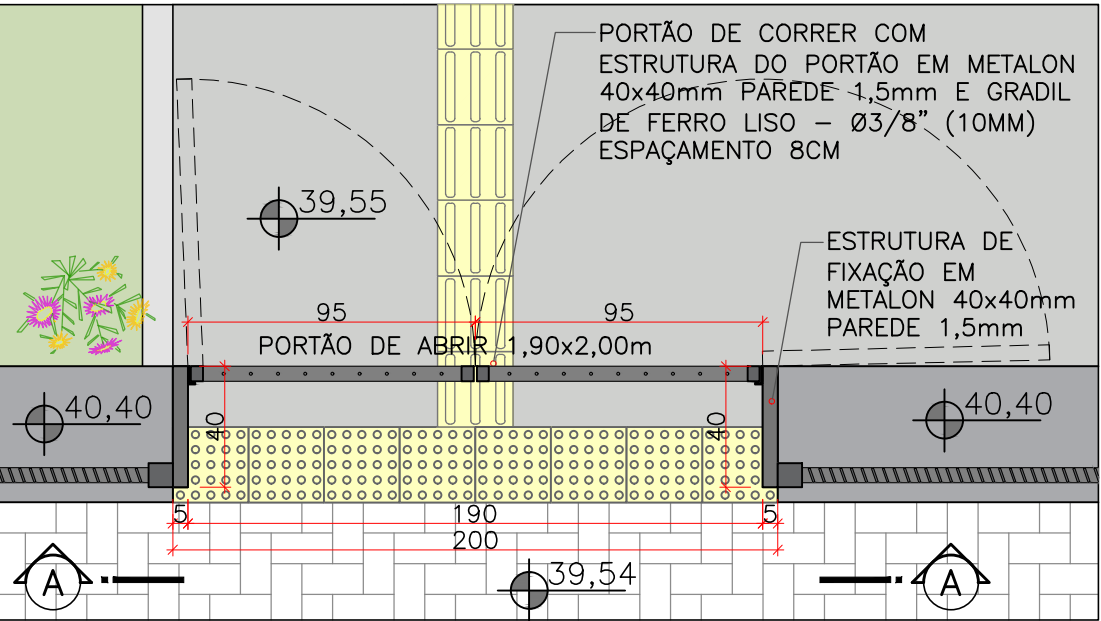


PORTÃO 02

PLANTA BAIXA – ESCALA 1/25

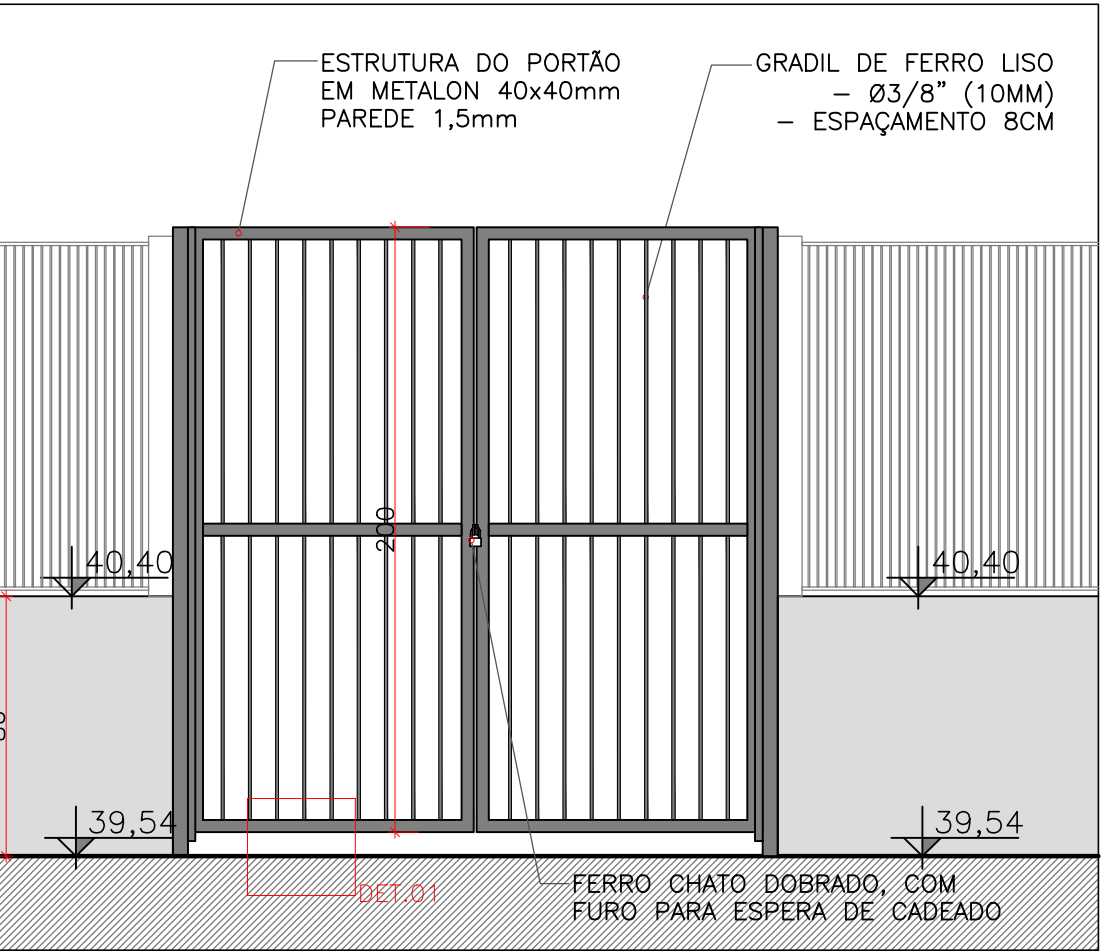

PORTÃO 02

CORTE A – ESCALA 1/25

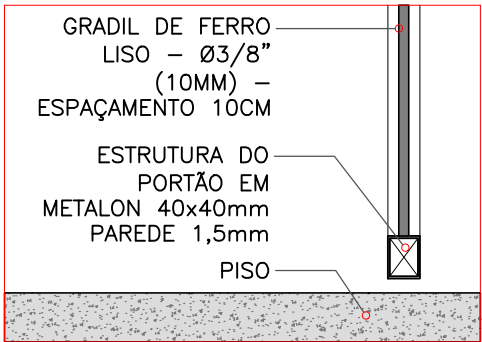

DET.01

OBSERVAÇÕES

- 01 – CONFERIR MEDIDAS NO LOCAL.
- 02 – CONSULTAR OS ARQUITETOS PARA QUALQUER ALTERAÇÃO NA EXECUÇÃO DO PROJETO PROPOSTO.
- 03 – CONFERIR COTAS DE NÍVEIS E DISTÂNCIAS DO LOCAL ANTES DA EXECUÇÃO, EM CASO DE DIVERGÊNCIA, INFORMAR À FISCALIZAÇÃO DA OBRA.

IMPLANTAÇÃO DO PROJETO DE REFERÊNCIA DA UBS TIPO II:

- O terreno possui dimensões menores do o previsto no projeto de referência, por isso foram realizadas adequações na implantação para uma melhor adequação do projeto.
- O terreno possui um desnível - é mais alto do que o nível da rua -, para que retirar uma grande quantidade de terra, foi necessário trabalhar na implantação com rampas, escadas e muros de contenção, alterando a implantação proposta no projeto de referência.
- Como o comprimento do terreno era menor e mais alto do que o proposto, não foi possível fazer o acesso/parada de veículos na frente da edificação. Será estudado com a Guarda Municipal o uso de vagas para embarque e desembarque de passageiros na frente do acesso da UBS.
- O piso interno da edificação foi alterado para porcelanato pelas questões da Vigilância Sanitária.

C		
B		
A	ALTERAÇÃO NO TAMANHO DO TERRENO	FEV/2025
DESCRIÇÃO DA ALTERAÇÃO		DATA

	Município de Estância Velha - RS			
	PREFEITO MUNICIPAL Diego Willian Francisco - 2021-2024			
PROJETO: NOVA UBS CENTRO (PAC SAÚDE)	ÁREA: 632,98m²			
RESPONSÁVEL TÉCNICO: Arq. Luisa Bach Martins CAU RS A 74766-1	PROPRIETÁRIO: Diego Willian Francisco Prefeito Municipal	ENDEREÇO: RUA ANITA GARIBADI, 234 BAIRRO CENTRO ESTÂNCIA VELHA/RS		
ASSUNTO: DETALHAMENTO DOS PORTÕES	Data: 11/2024	Escala: 1/25	Desenho: LÚISA	Prancha: 15