

Escala:1:20

Escala:1:20

Escala: 1:20

Escala 1:5

Escala 1:

Escala:1:20

Escala:1:20

Escala:1:25

Escala:1:20

Escala 1:5

Escala 1

Escala:1:20

Escala:1:20

Escala:1:

Escala 1:5

Exosia 12

Escala:1:20

22 Quadro de Bancadas				
Cód.	Qtd.	Descrição	Frontão	
BI.315de	1	Bancada em L em Inox 3,15 x 2,00m, profundidade 0,80 e 0,75m, sem cuba	Frontão direita e esquerda	
BIC.260d	1	Bancada em Inox 2,60x0,60m, com uma cuba retangular em Inox.	Frontão direita	
BPC.80d	1	Bancada em granito 0,80x0,55m, com uma cuba em cerâmica redonda.	Frontão direita	
BPC.100e- Escavodromo	1	Bancada em granito 1,00x0,50m, com uma cuba cerâmica oval.	Frontão esquerda	
BPC.120e	1	Bancada em granito 1,20x0,55m, com uma cuba em cerâmica redonda.	Frontão esquerda	
BPC.160	1	Bancada em granito 1,60x0,60m, com uma cuba em inox retangular e uma cuba em cerâmica redonda.	Sem frontão lateral	
BPC.180d	1	Bancada em granito 1,60x0,60m, com uma cuba em inox retangular e uma cuba em cerâmica redonda.	Frontão direita	
BPC.180d	1	Bancada em granito 1,80x0,60m, com uma cuba retangular em inox.	Frontão direita	
BPC.180e	1	Bancada em granito 1,80x0,60m, com uma cuba em inox retangular e uma cuba em cerâmica redonda.	Frontão esquerda	
BPC.200d- Escavodromo	1	Bancada em granito 2,00x0,50m, com duas cubas cerâmicas oval.	Frontão direita	
BPC.220d	3	Bancada em granito 2,20x0,55m, com uma cuba em inox retangular e uma cuba em cerâmica redonda.	Frontão direita	

Escala:1:20

Escala 1:5

Exercice 12

O PROJETO DE REFERÊNCIA FOI ESPELHADO PARA ADEQUAÇÃO NO TERRENO

TÍTULO DO PROJETO

UNIDADE BÁSICA DE SAÚDE - PORTE 2

PROPRIETÁRIO

MINISTÉRIO DA SAÚDE

SECRETARIA DE ATENÇÃO PRIMÁRIA À SAÚDE

CNPJ
00.394.544/0108-14

ENDEREÇO
Secretaria de Atenção Primária à Saúde
Espanhada dos Ministérios Bloco G Edifício Sede - Ministério da Saúde
CEP 70. 058-900 - Brasília- DF

TÍTULO DA PRANCHA

DETALHAMENTO DE BANCADAS

DESCRICAÇÃO DA ETAPA

PROJETO EXECUTIVO

NOME: PRANCHA - ARQUIVO	REVISÃO	UNIDADE	DATA	ESCALA
MS_UBS2_PE_AQ 10.12_R00	R01	METROS	14/10/2024	INDICADA

































DIREITOS AUTORAIS RESERVADOR CONFORME LEGISLAÇÃO NACIONAL E INTERNACIONAL

FOLHA A1
84,10 x 59,40





O PROJETO DE REFERÊNCIA FOI ESPELHADO PARA ADEQUAÇÃO NO TERRENO

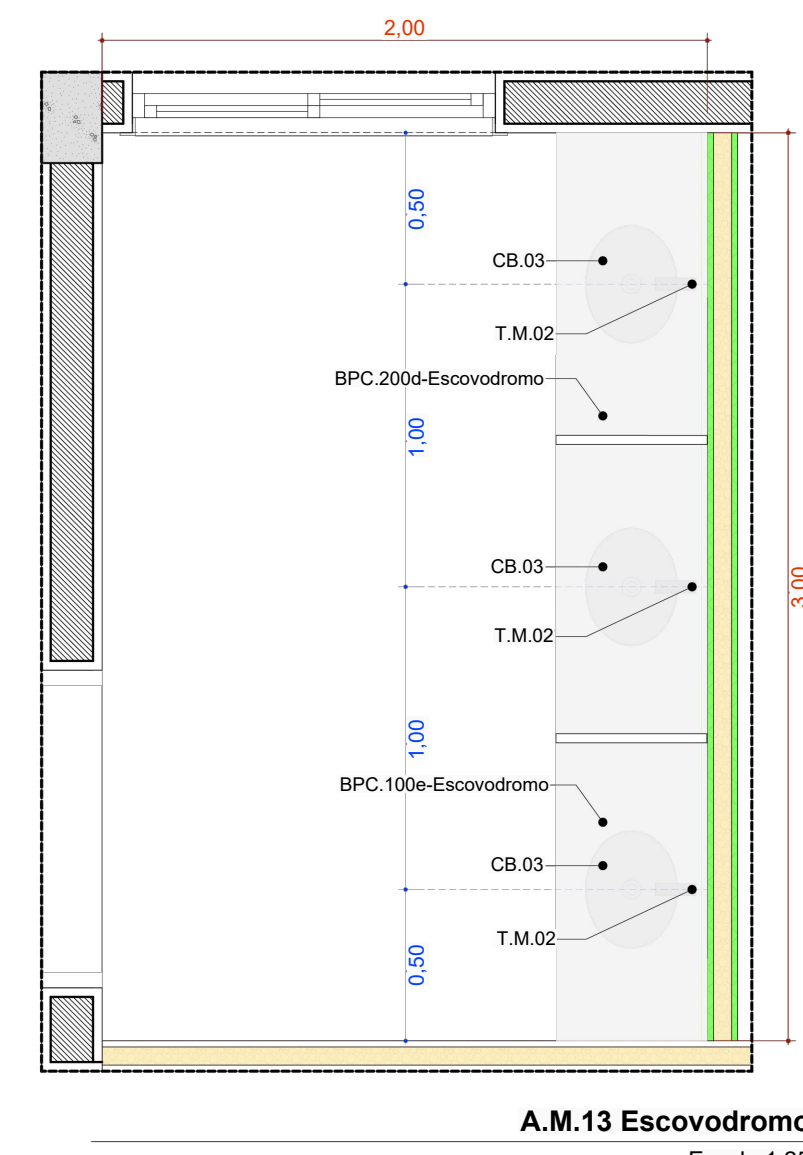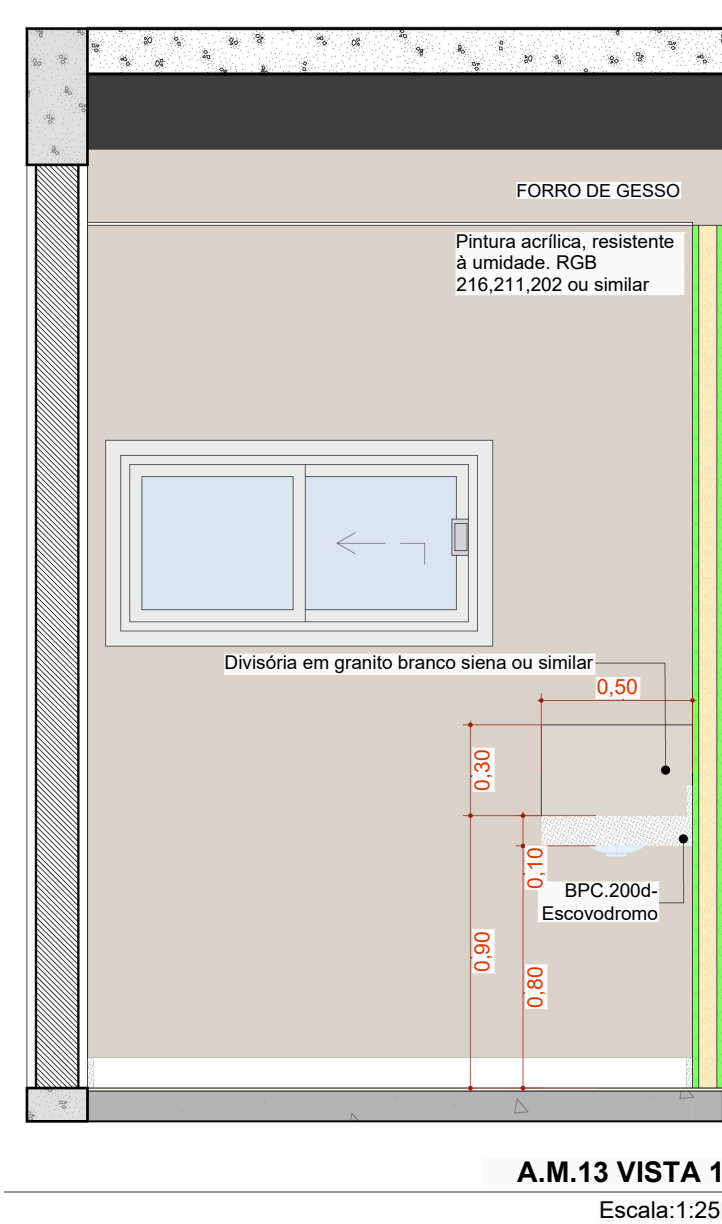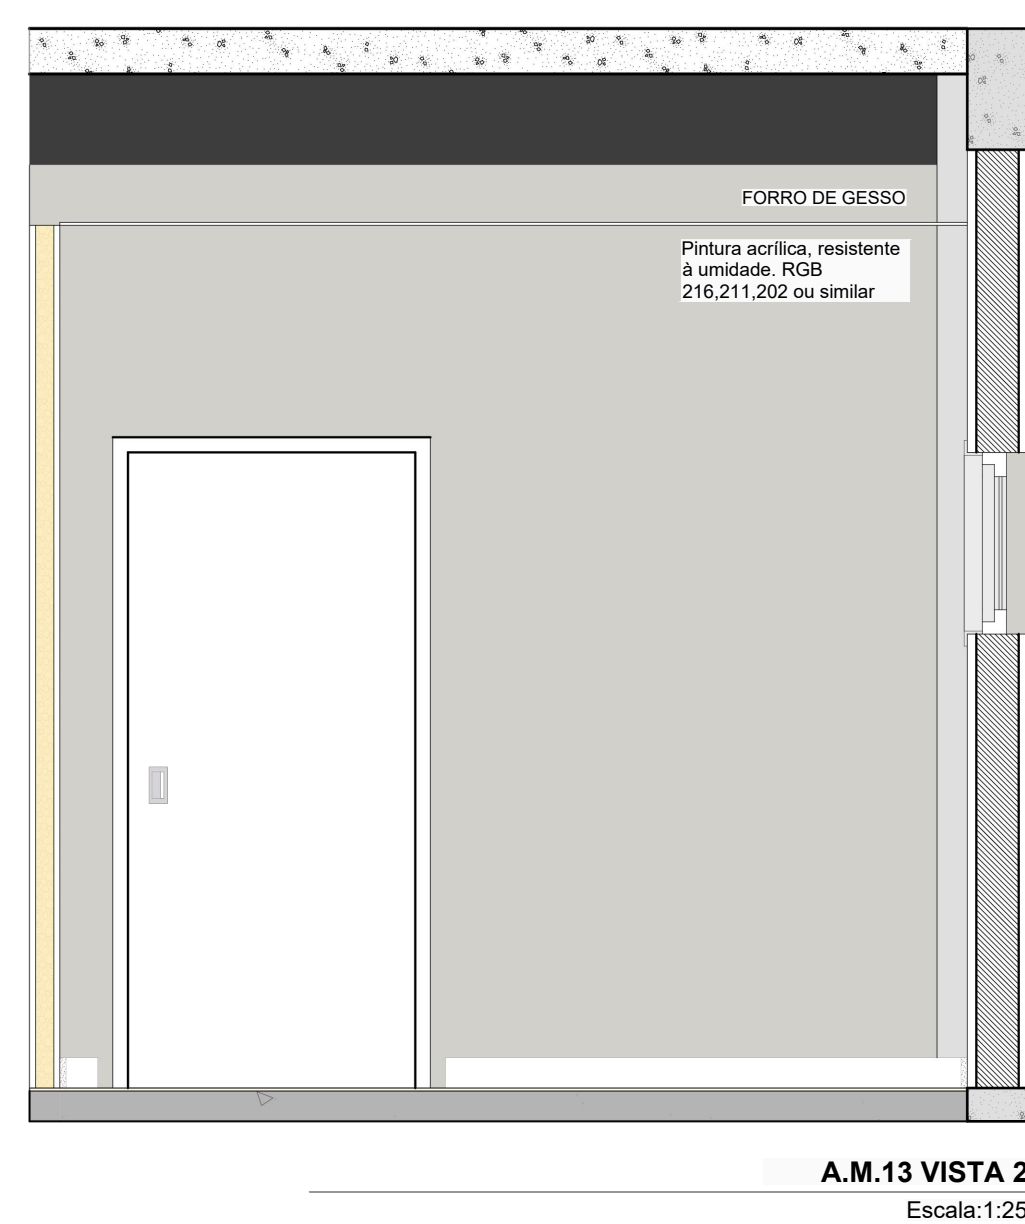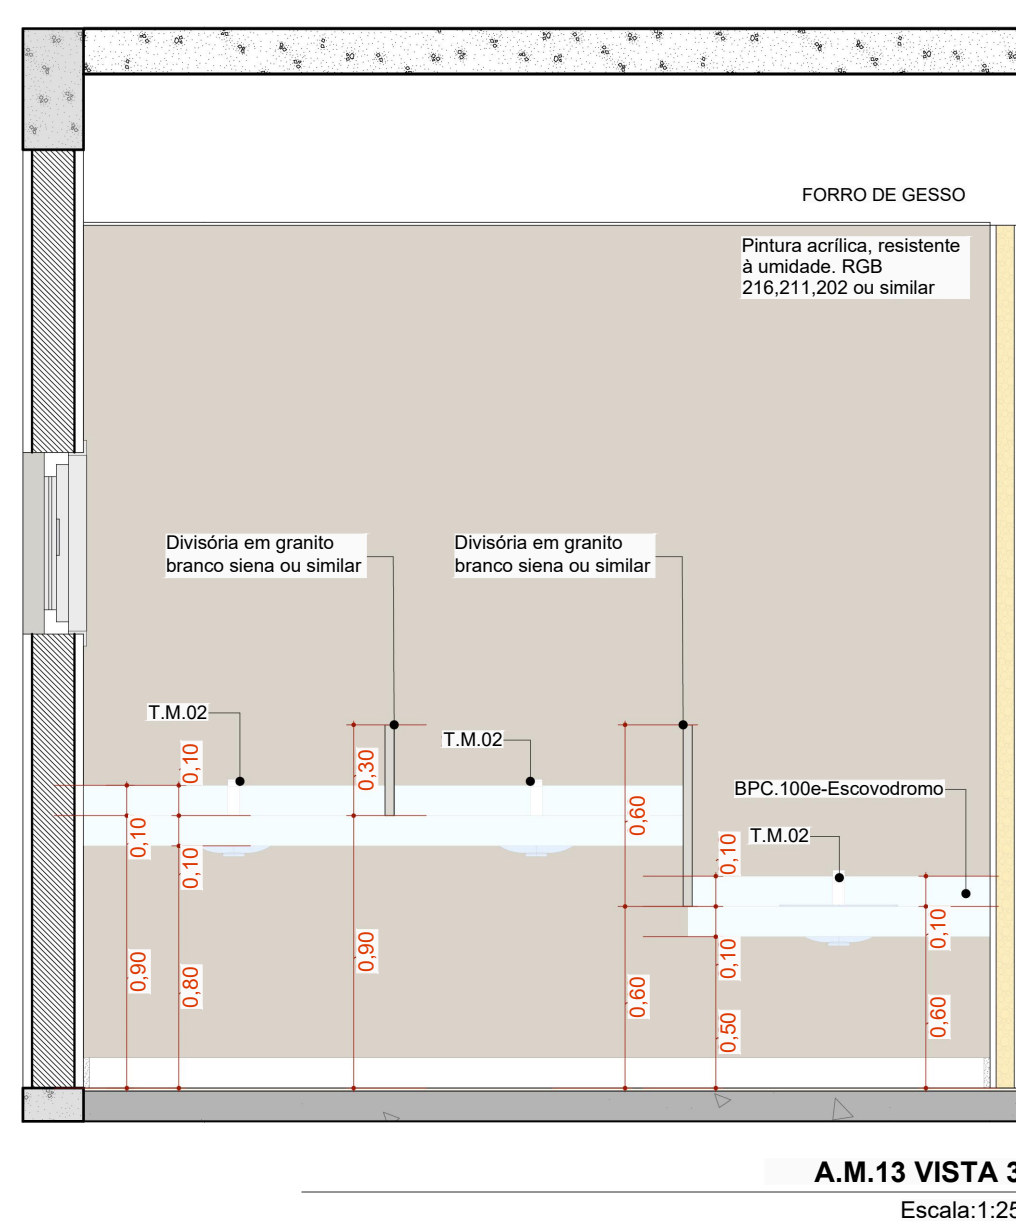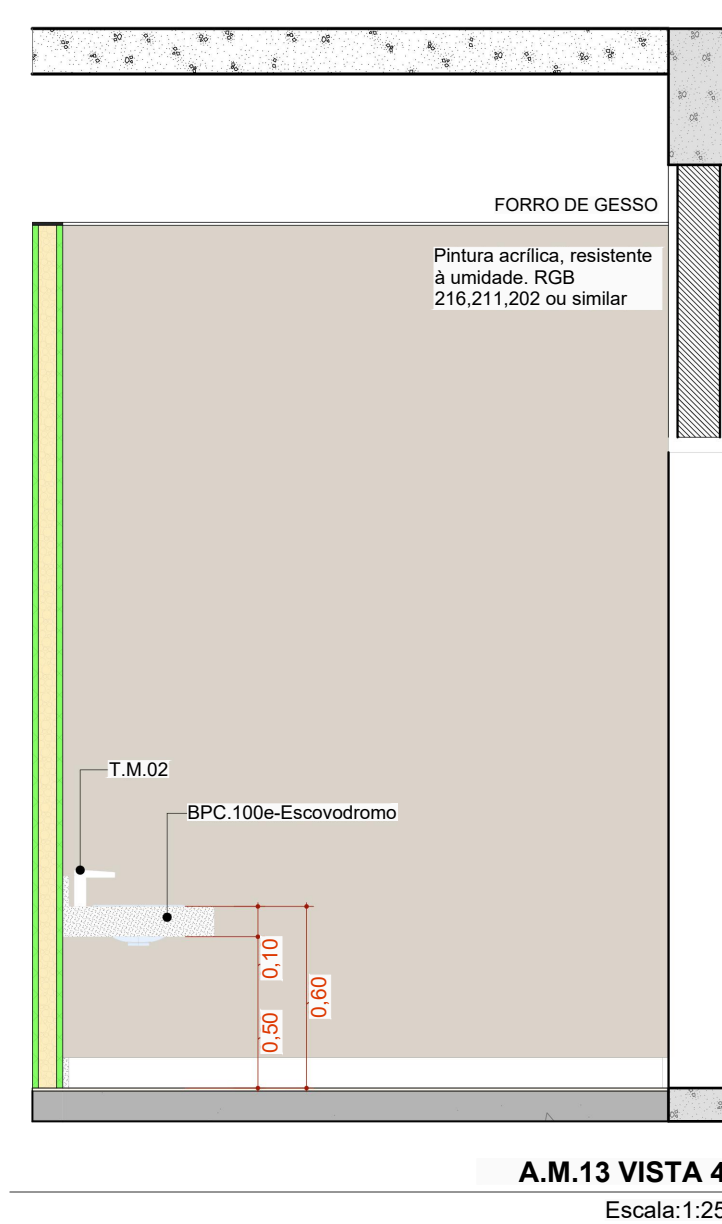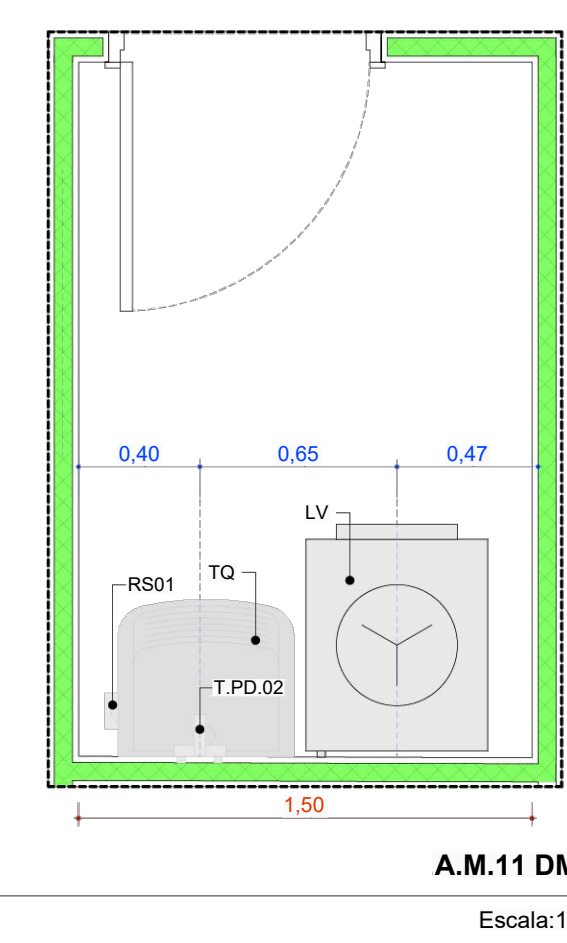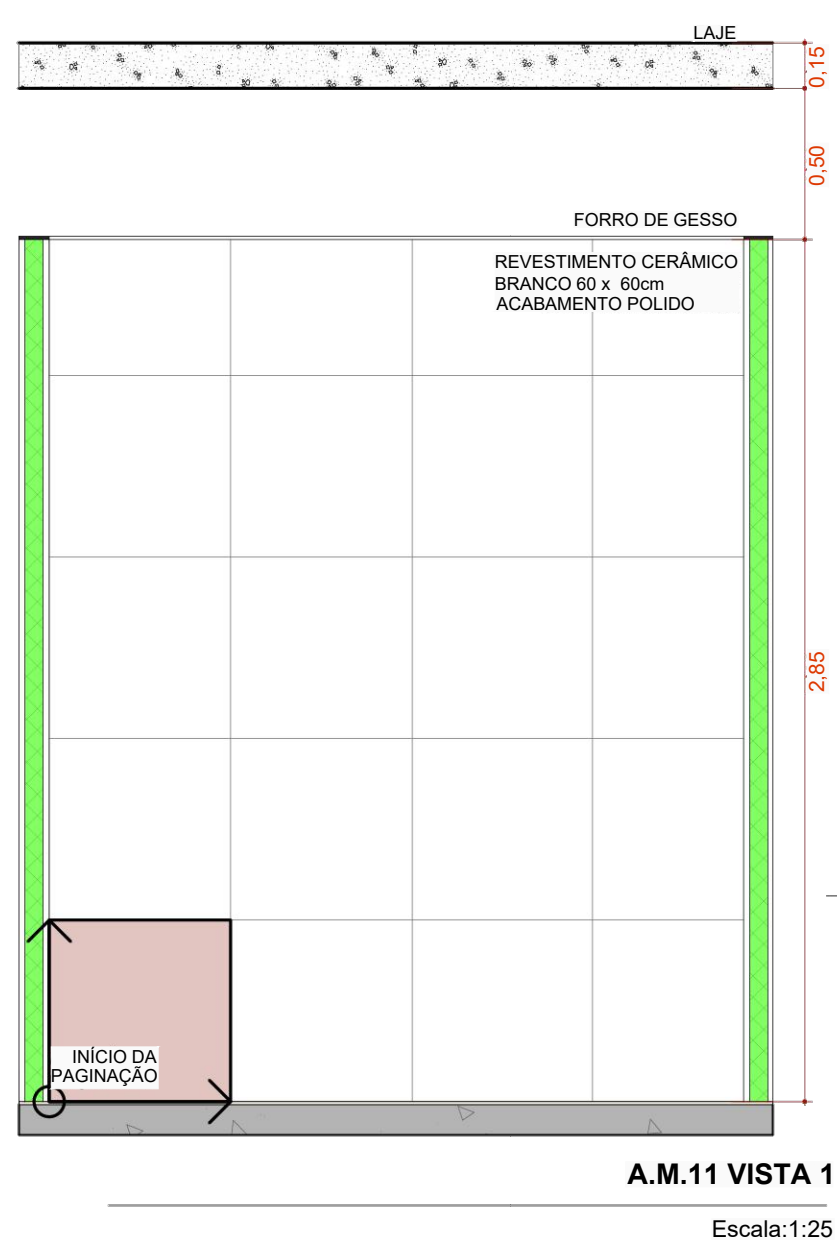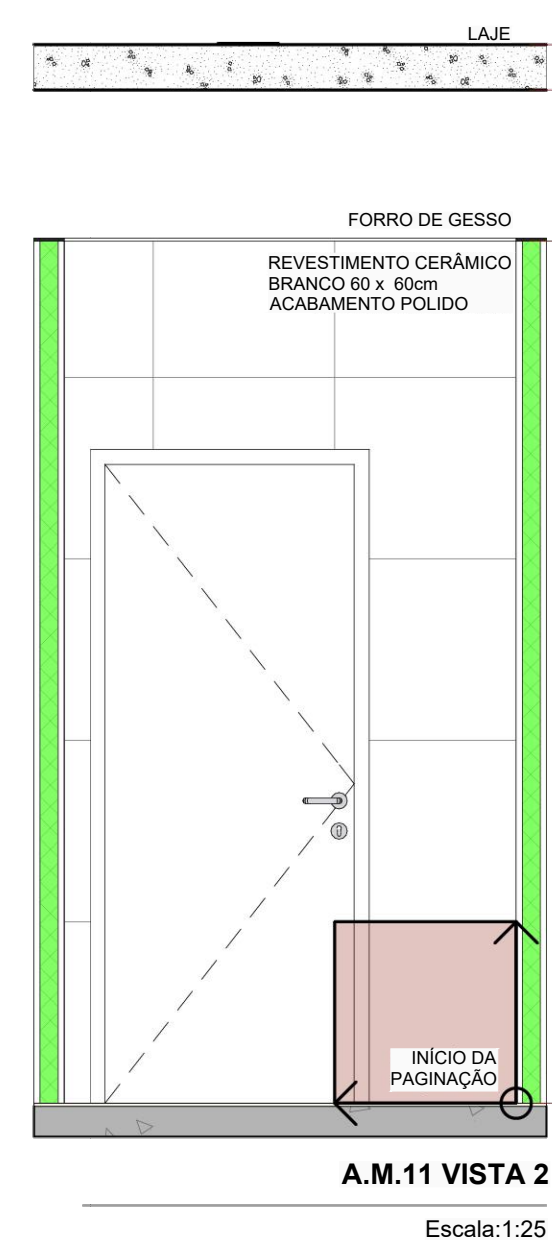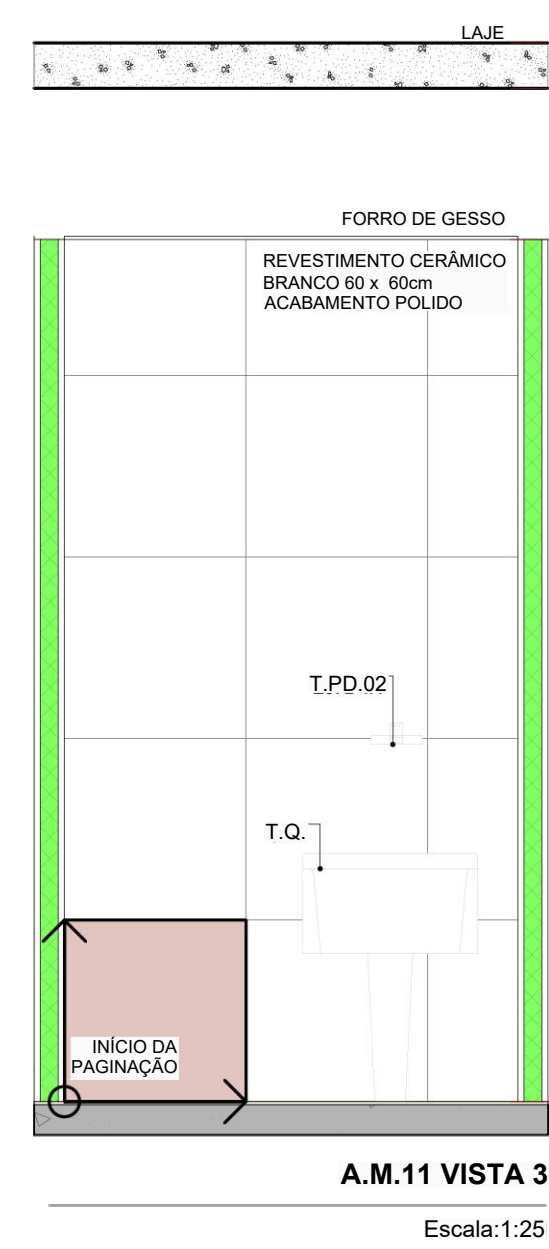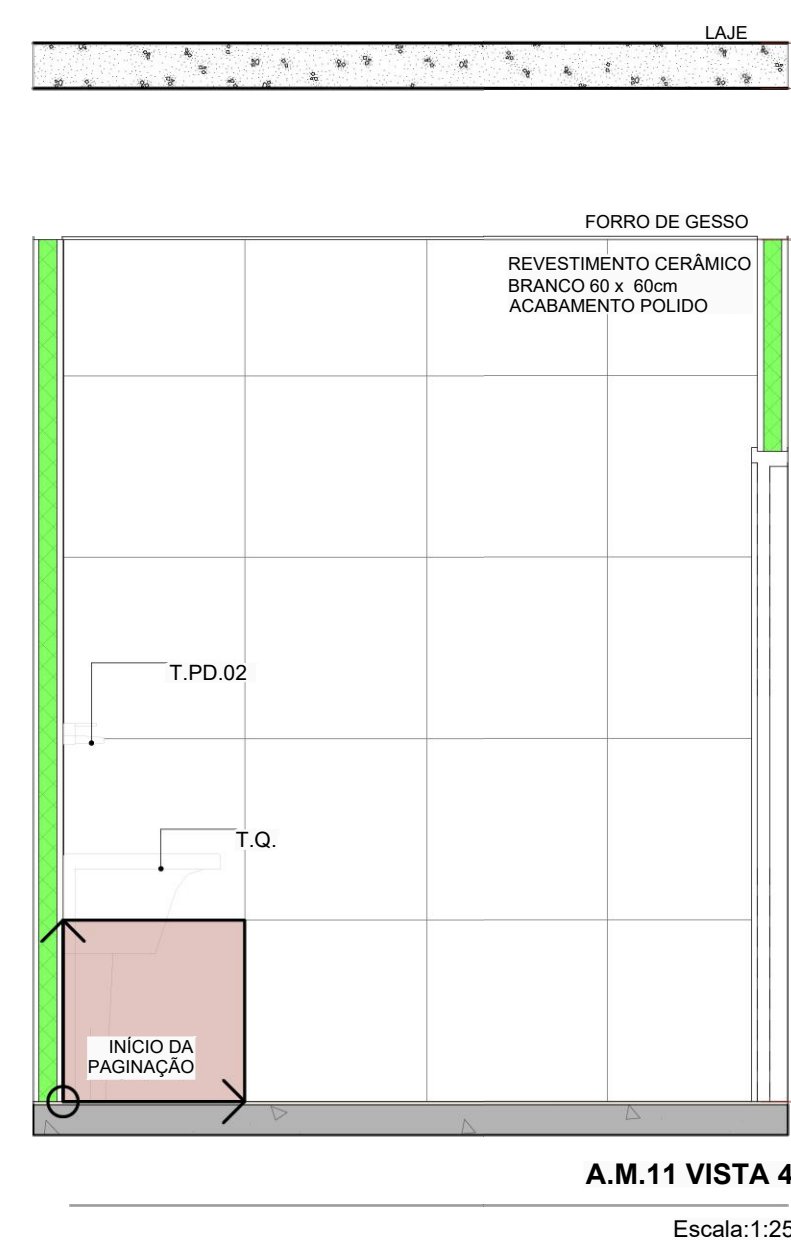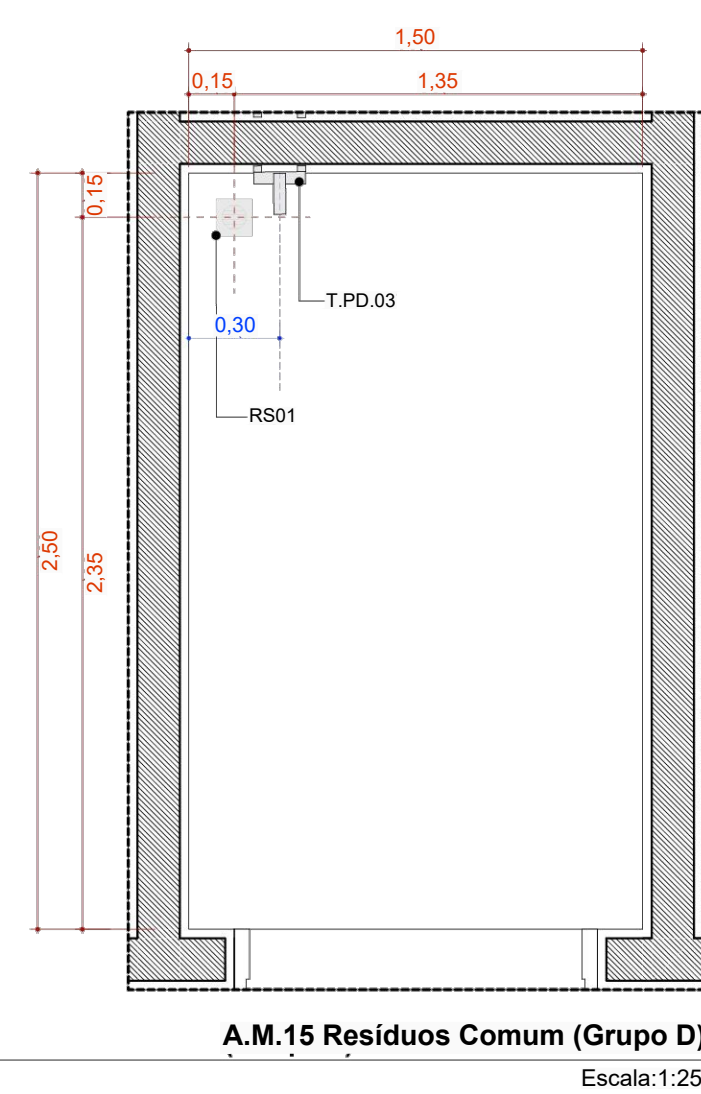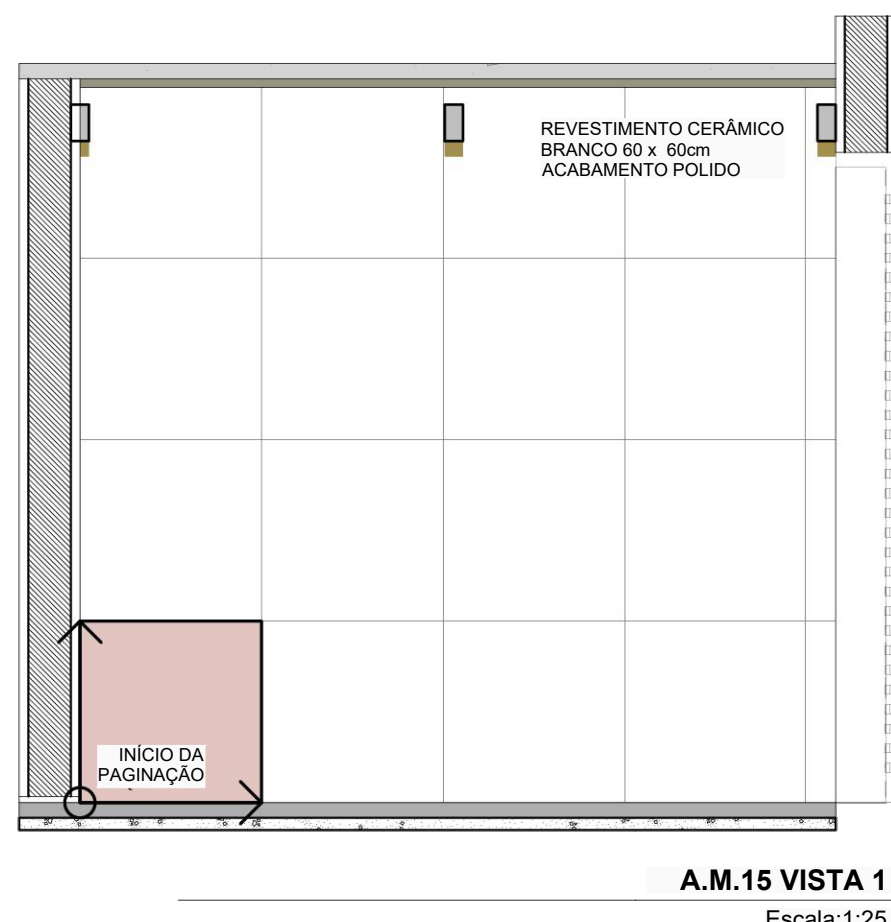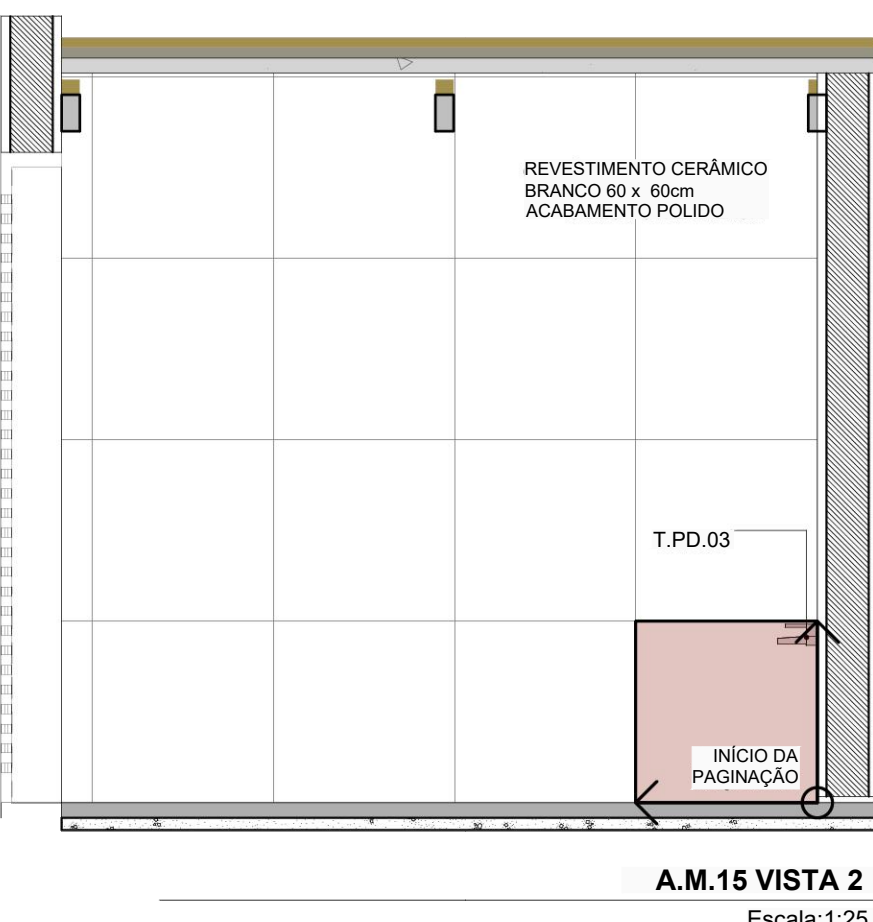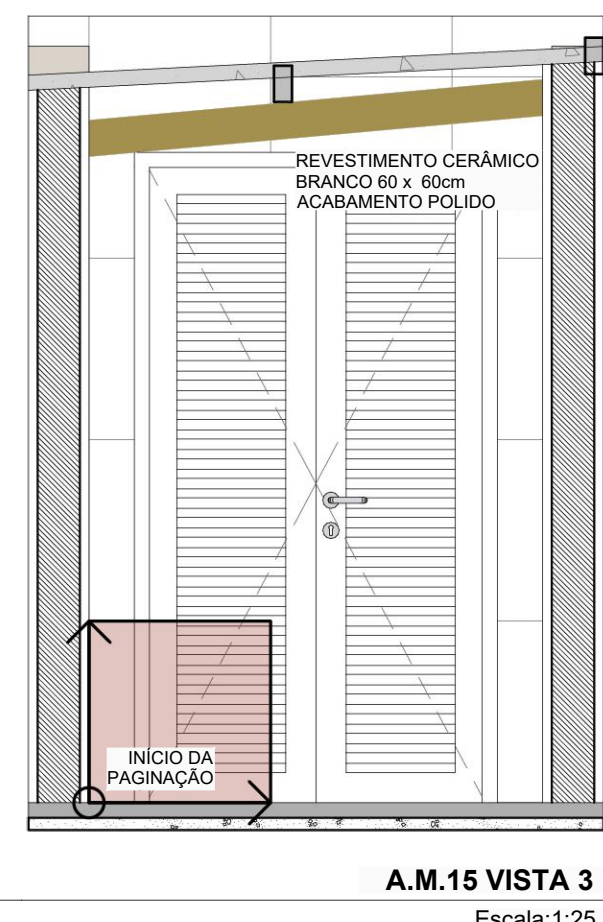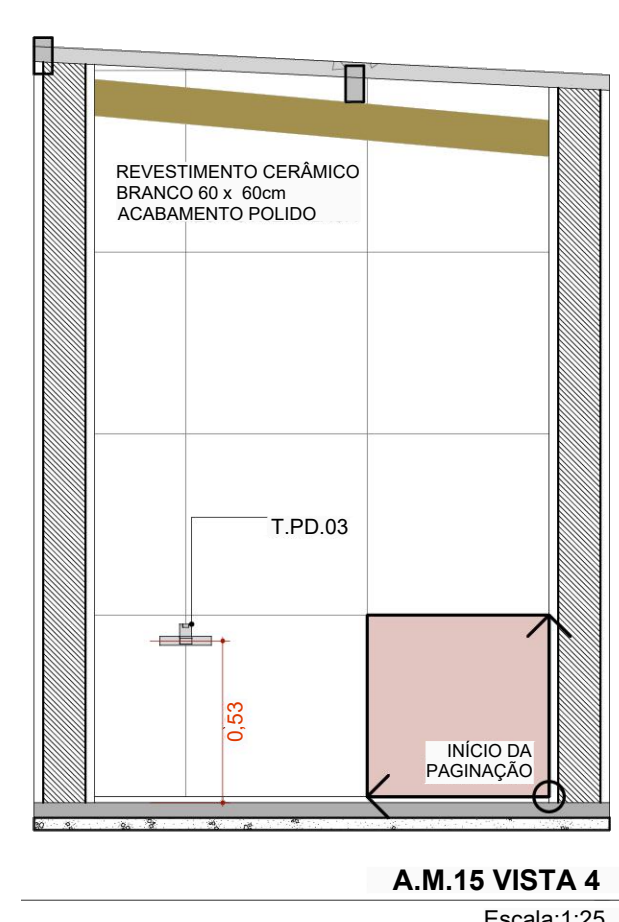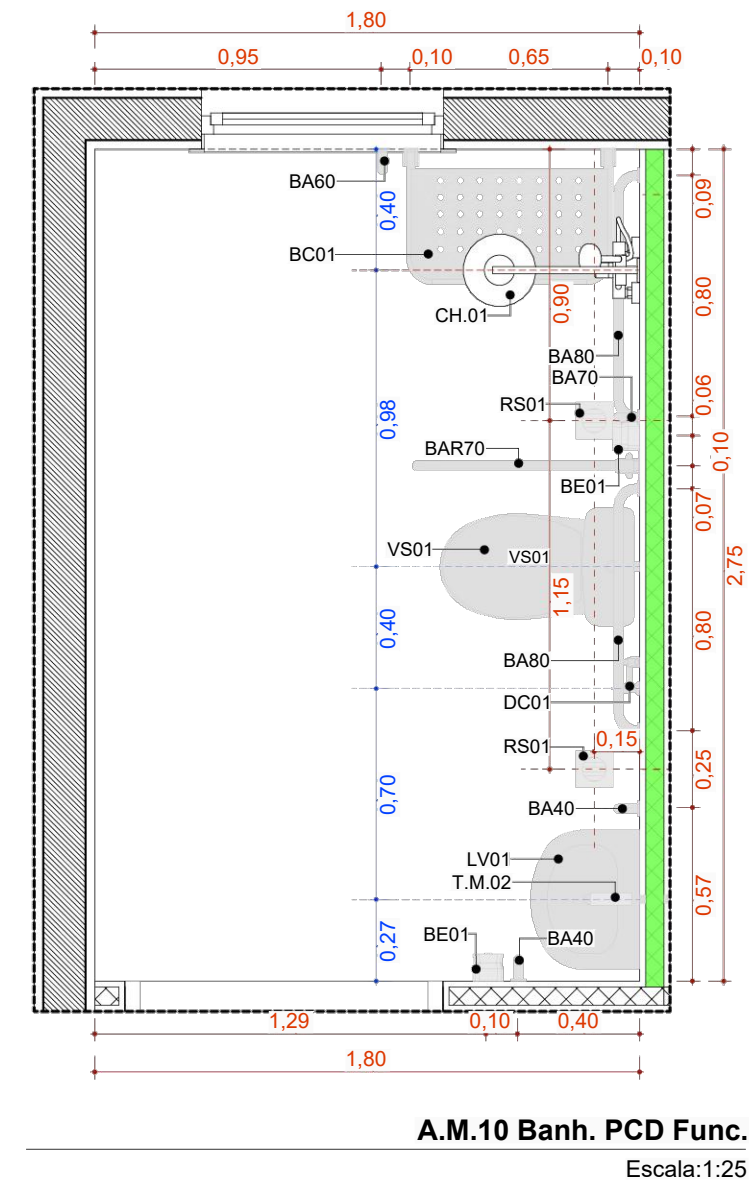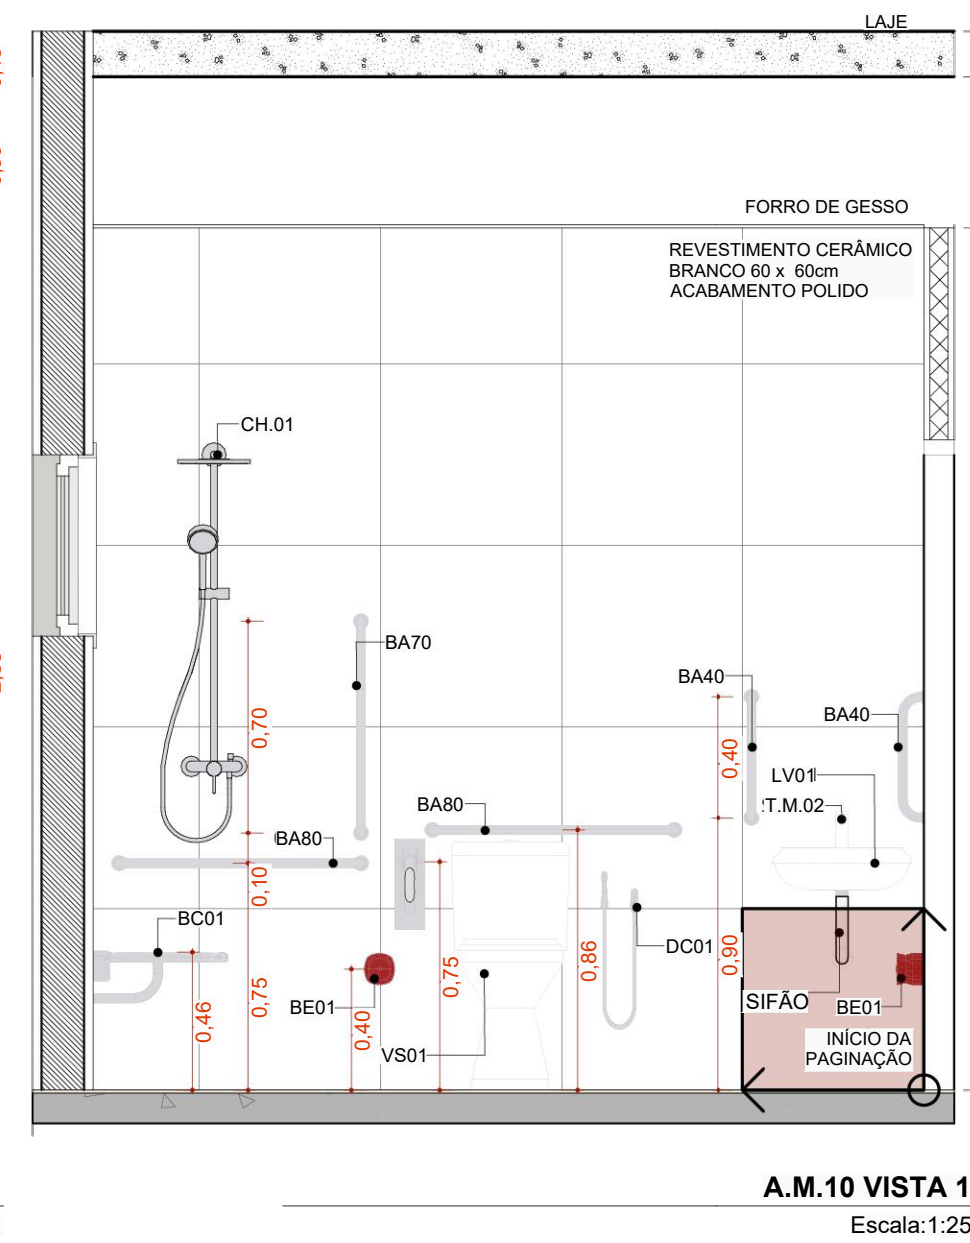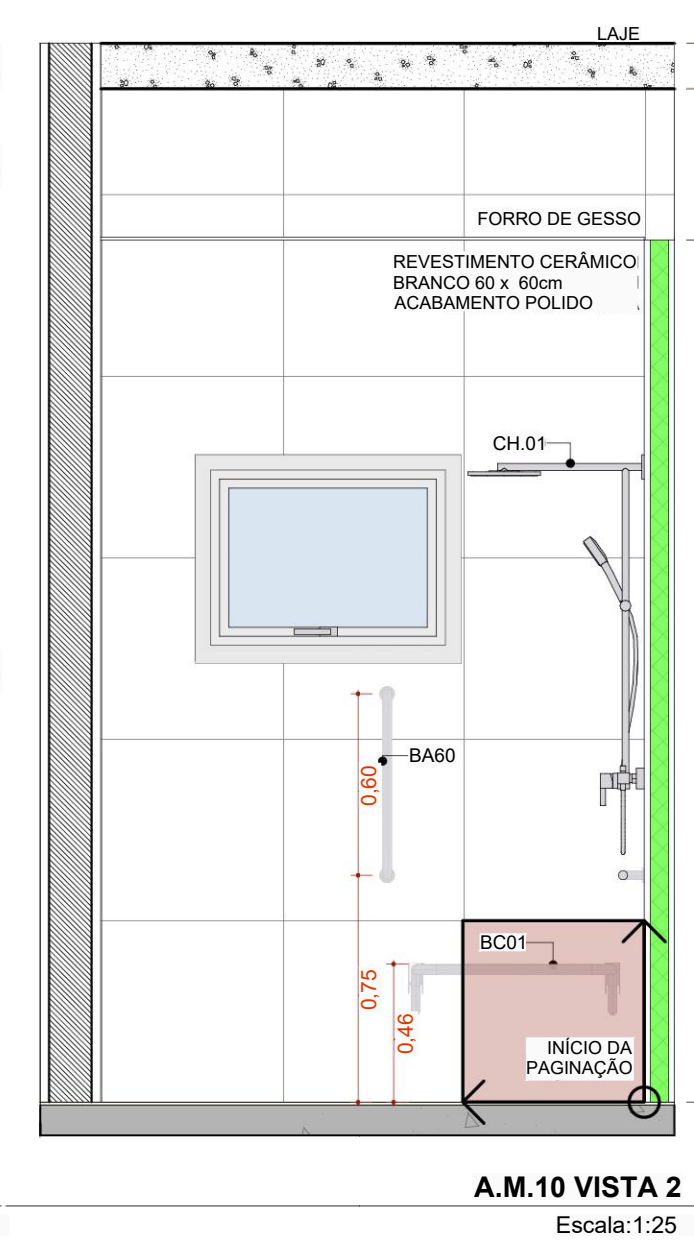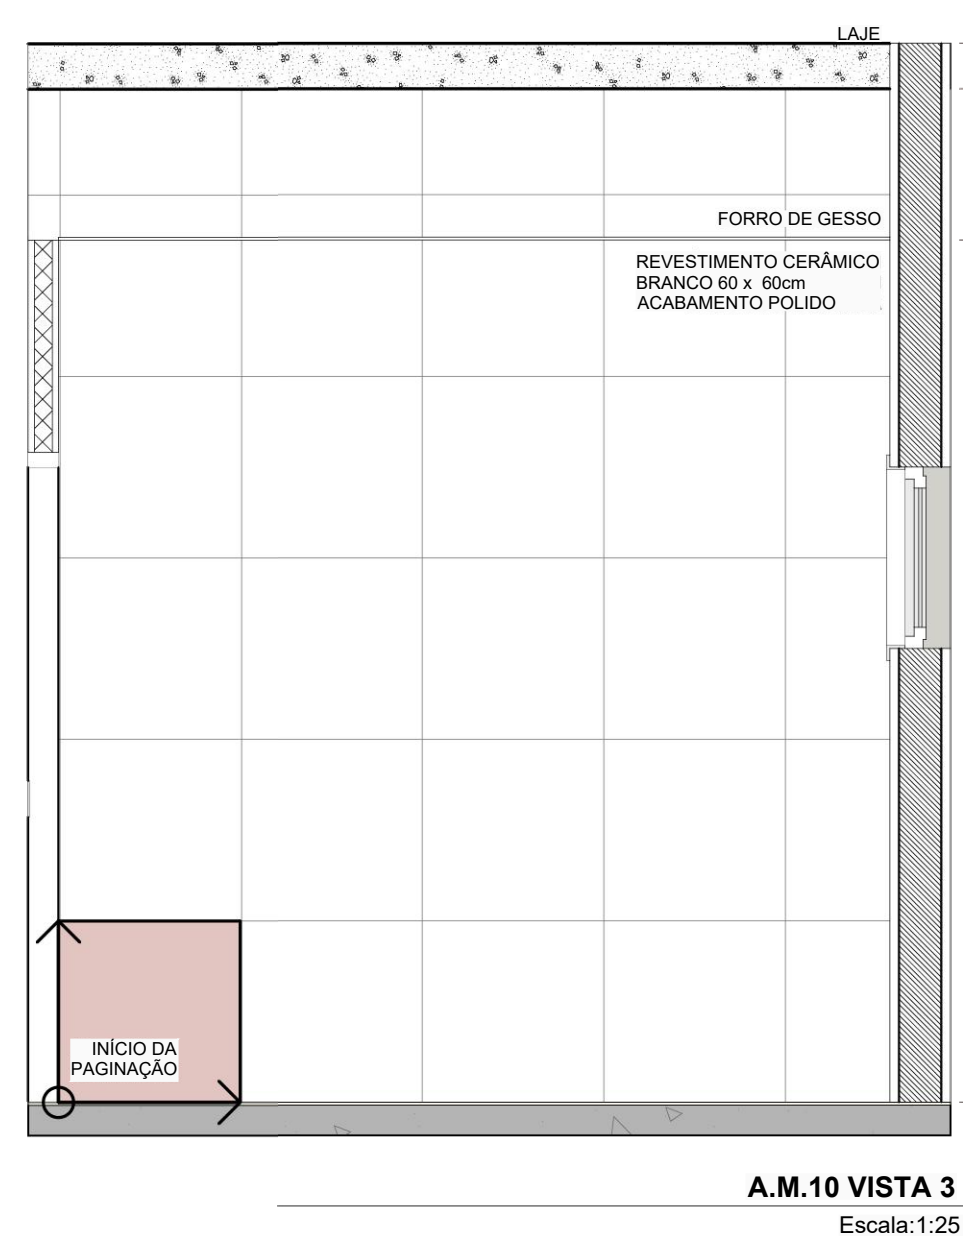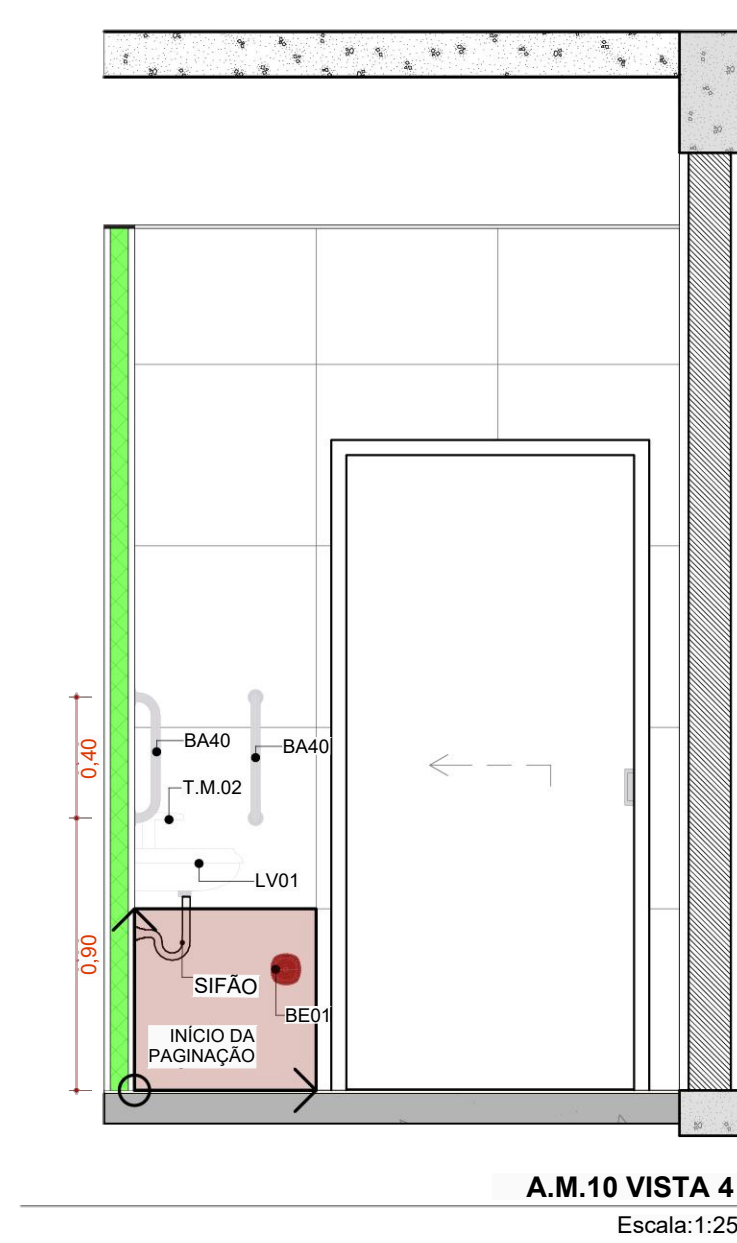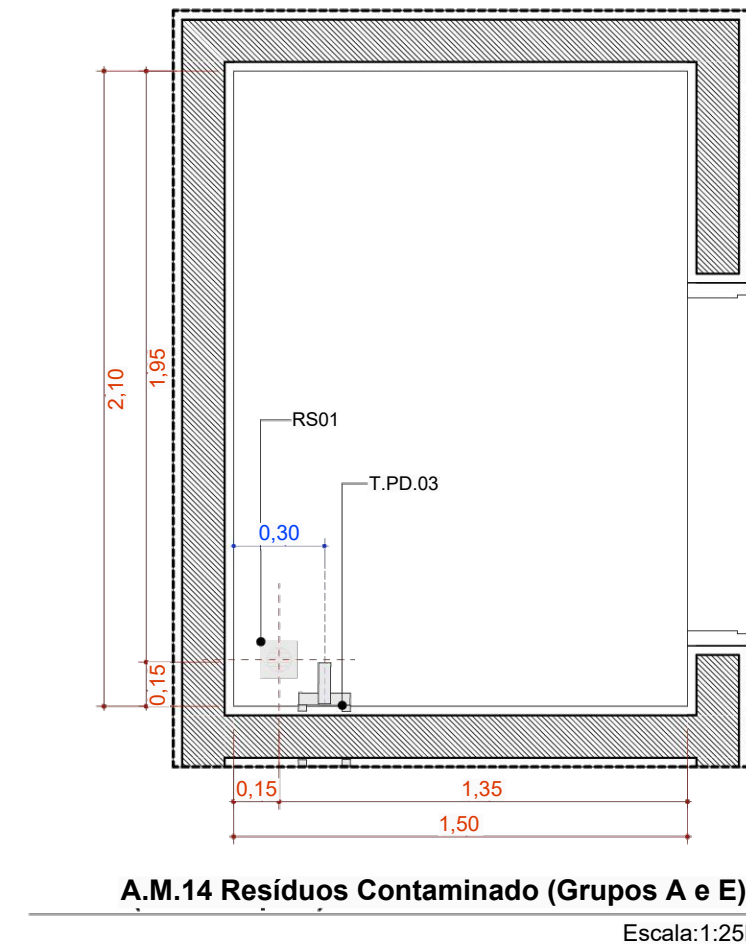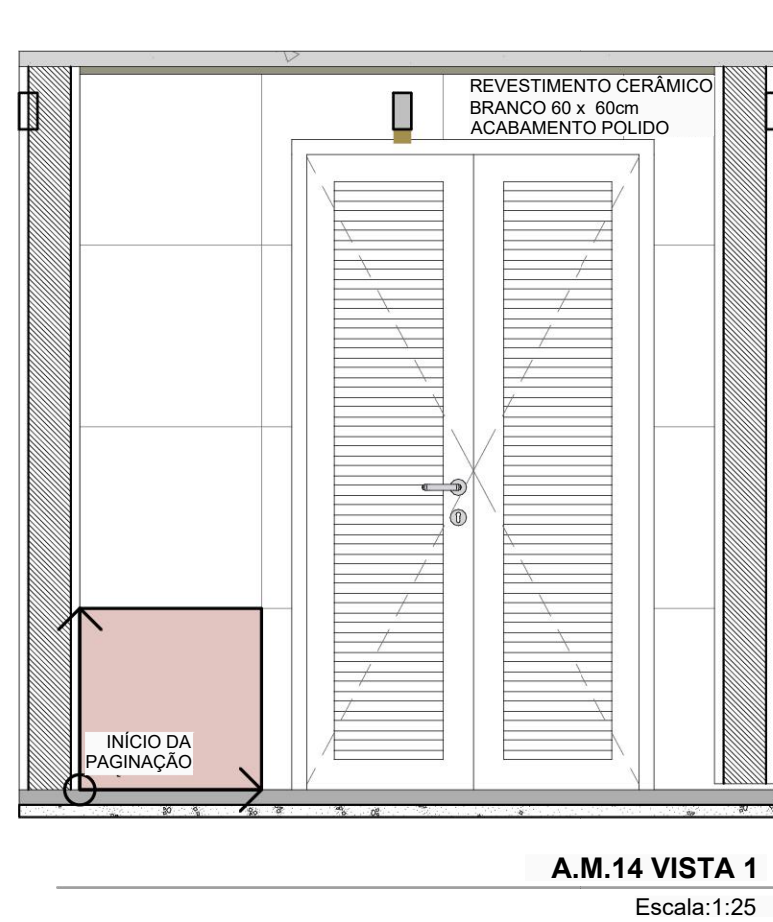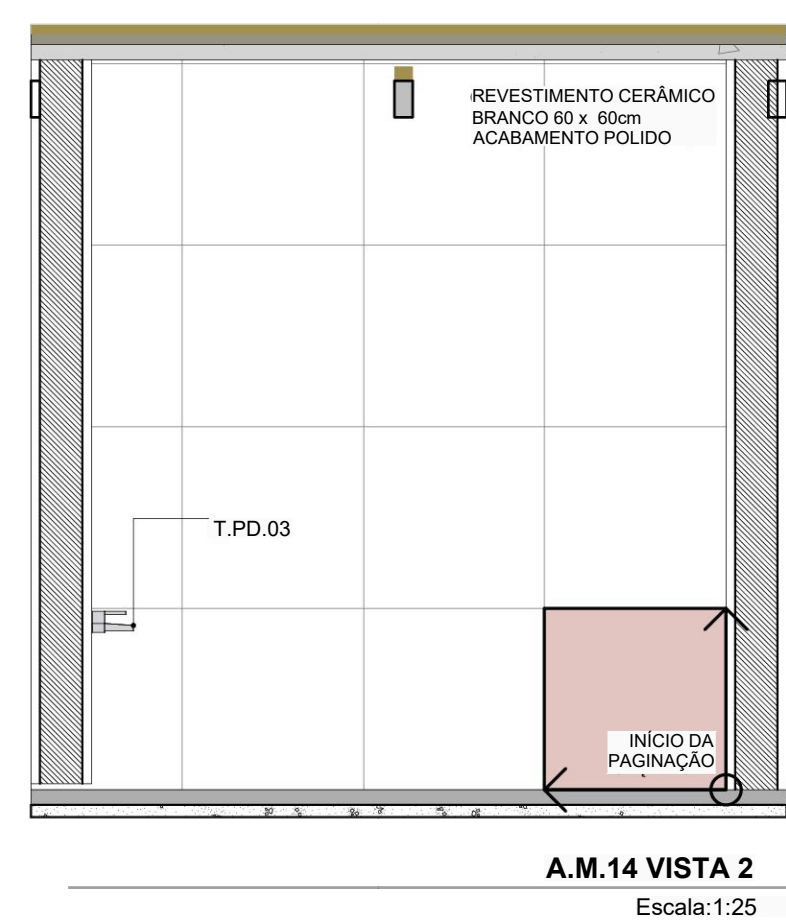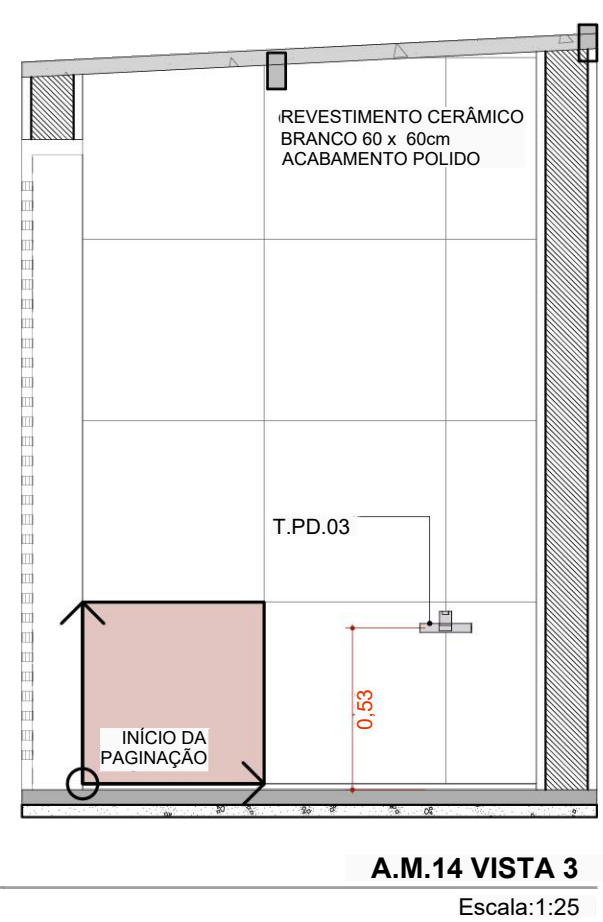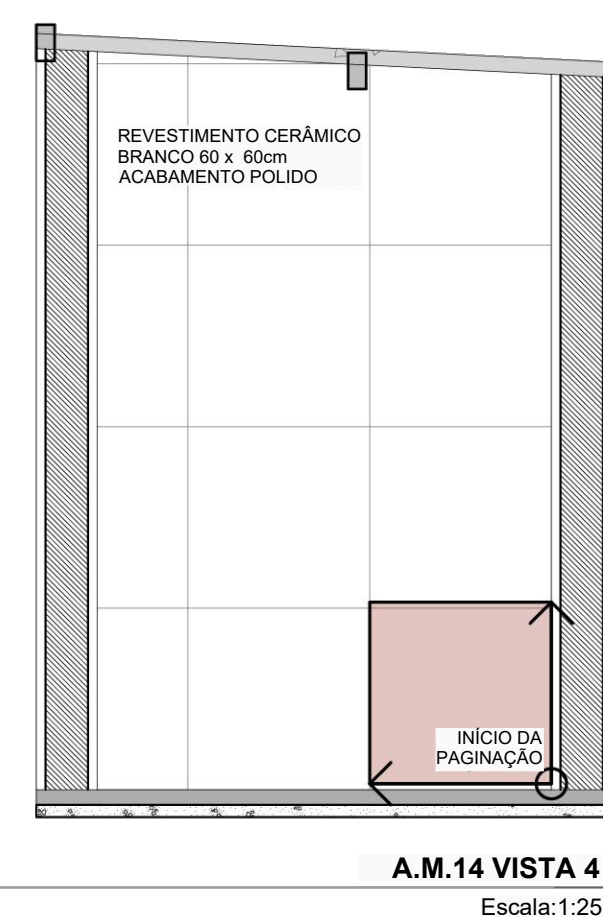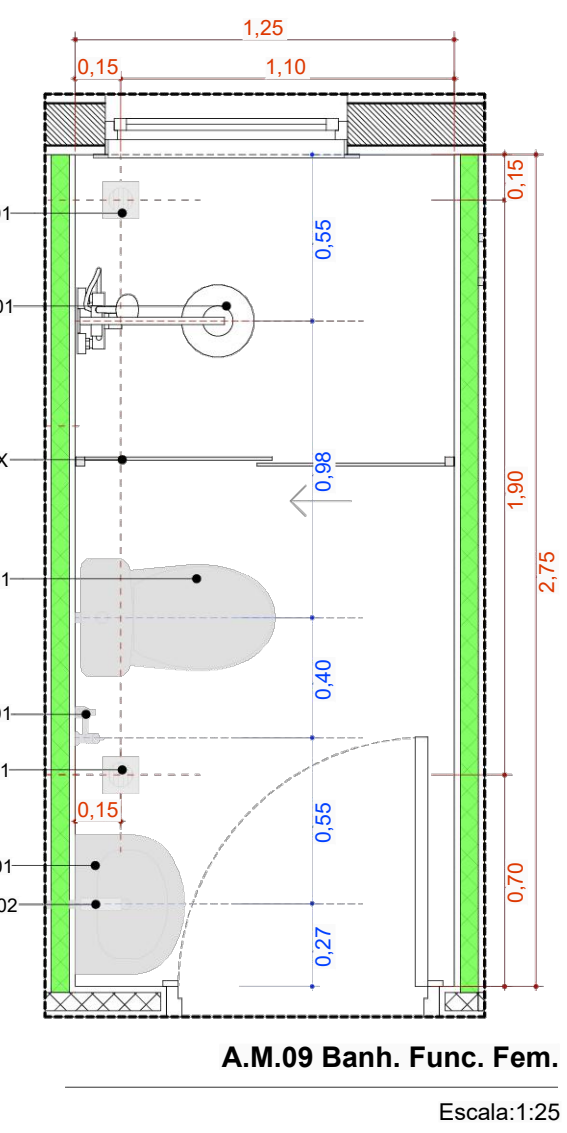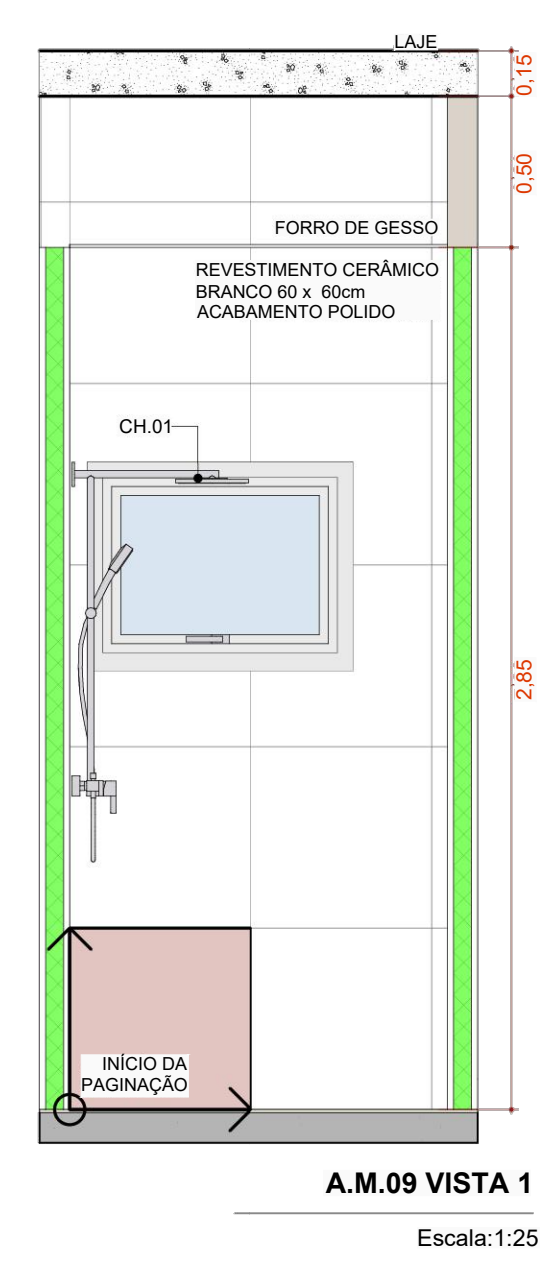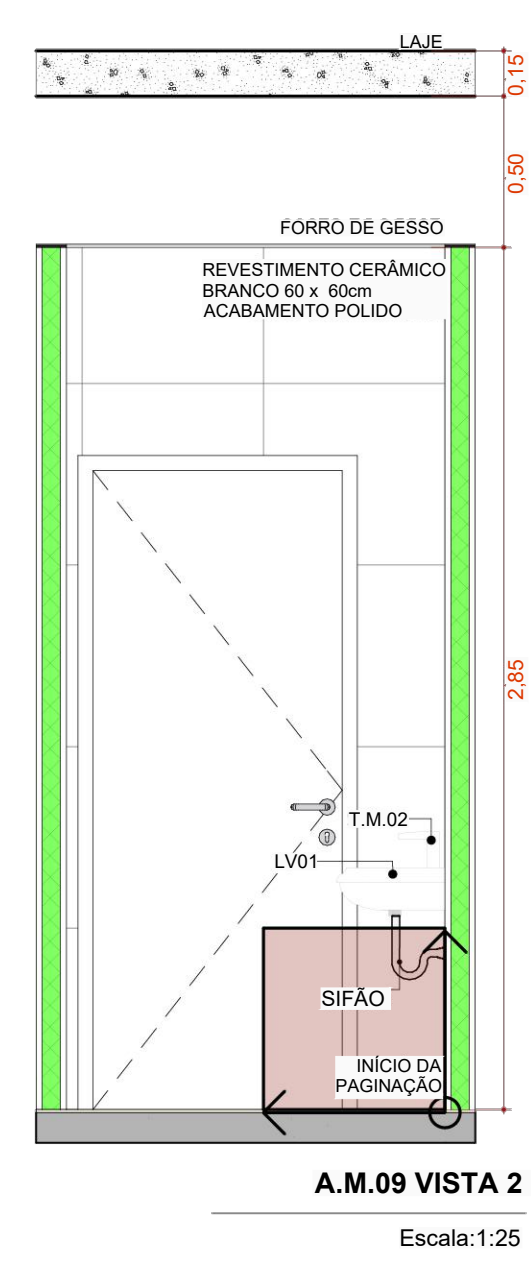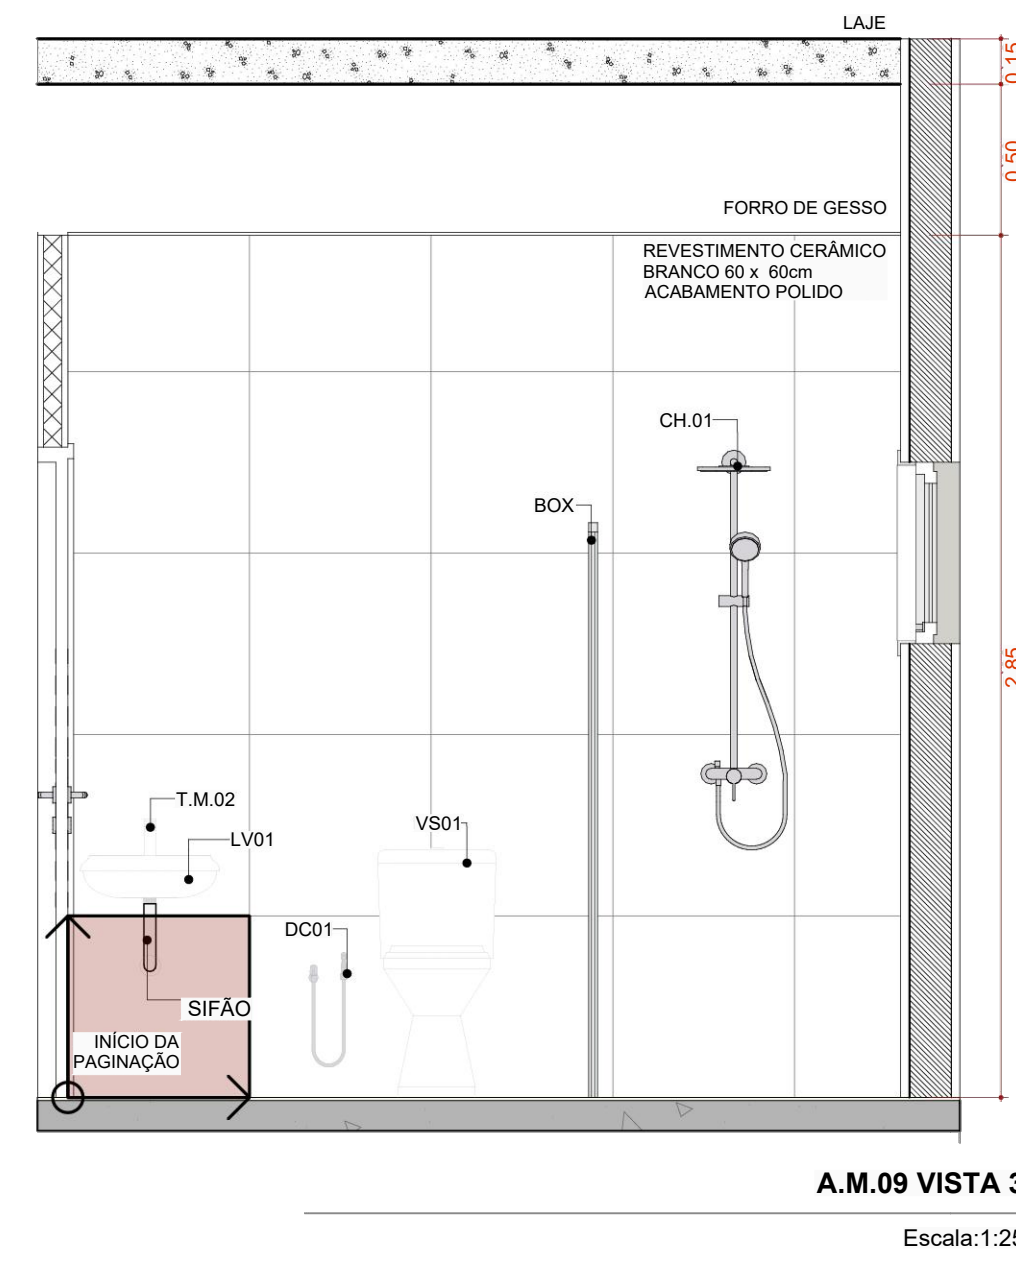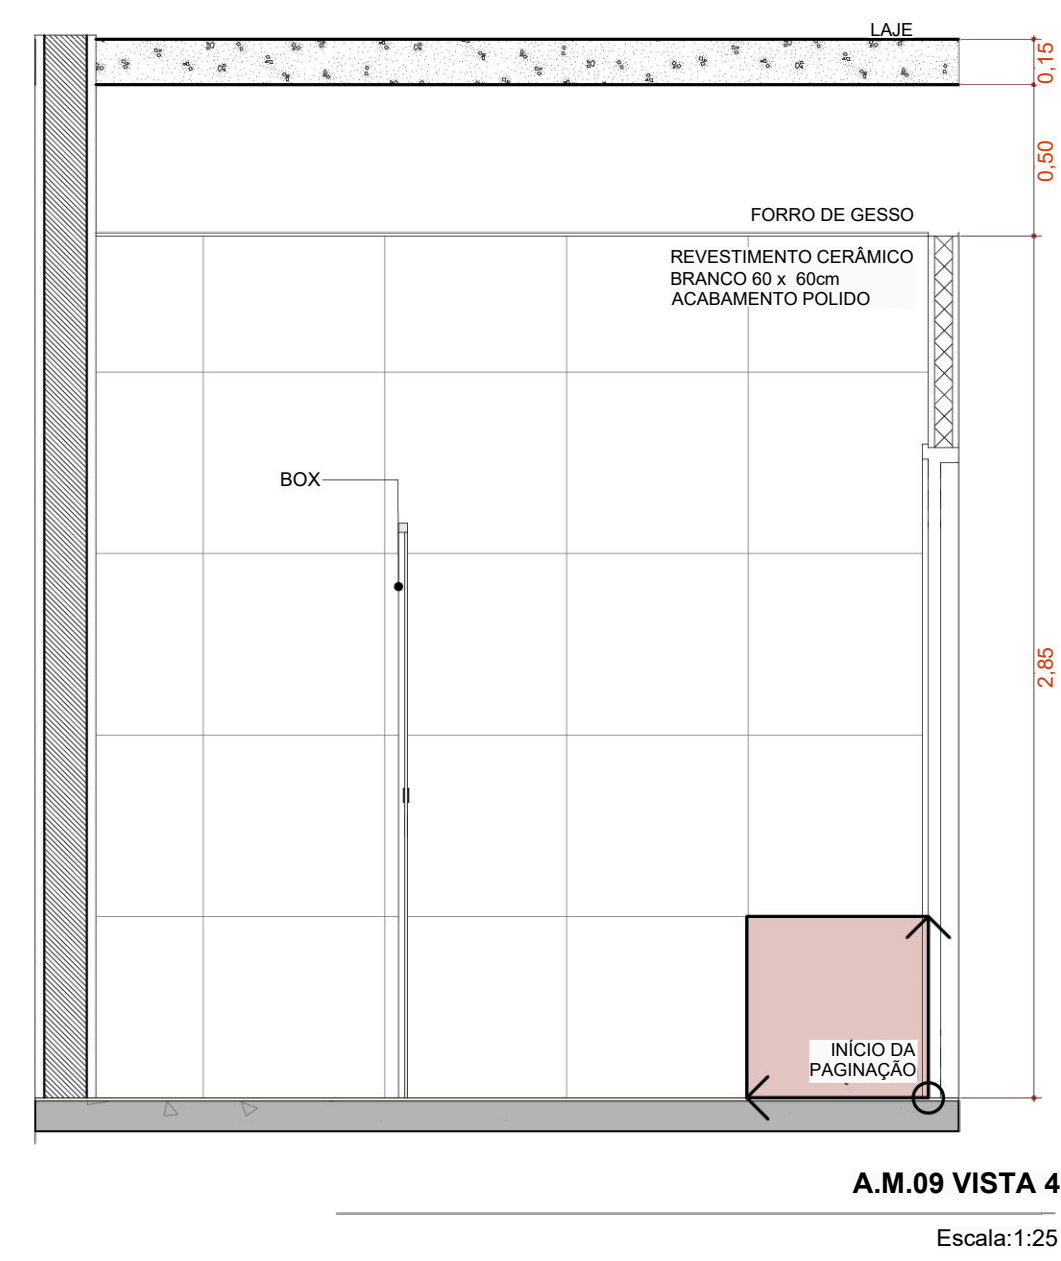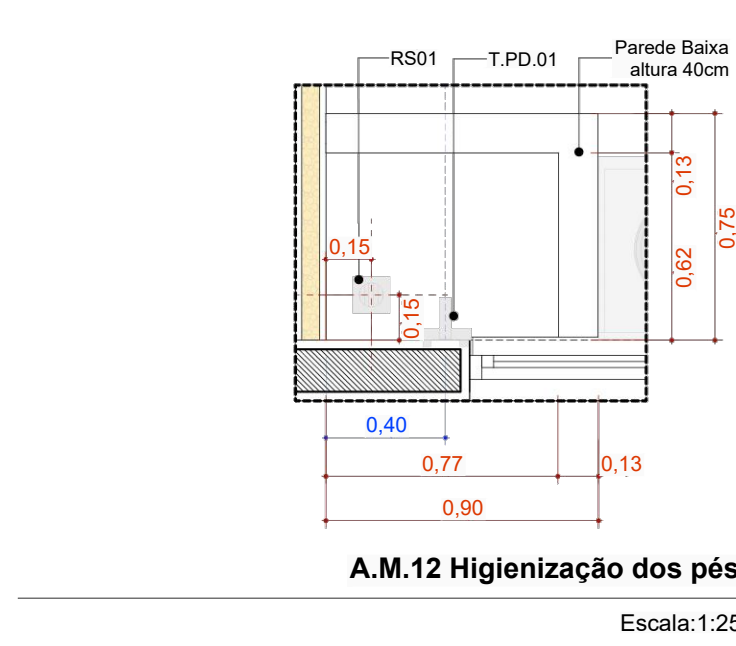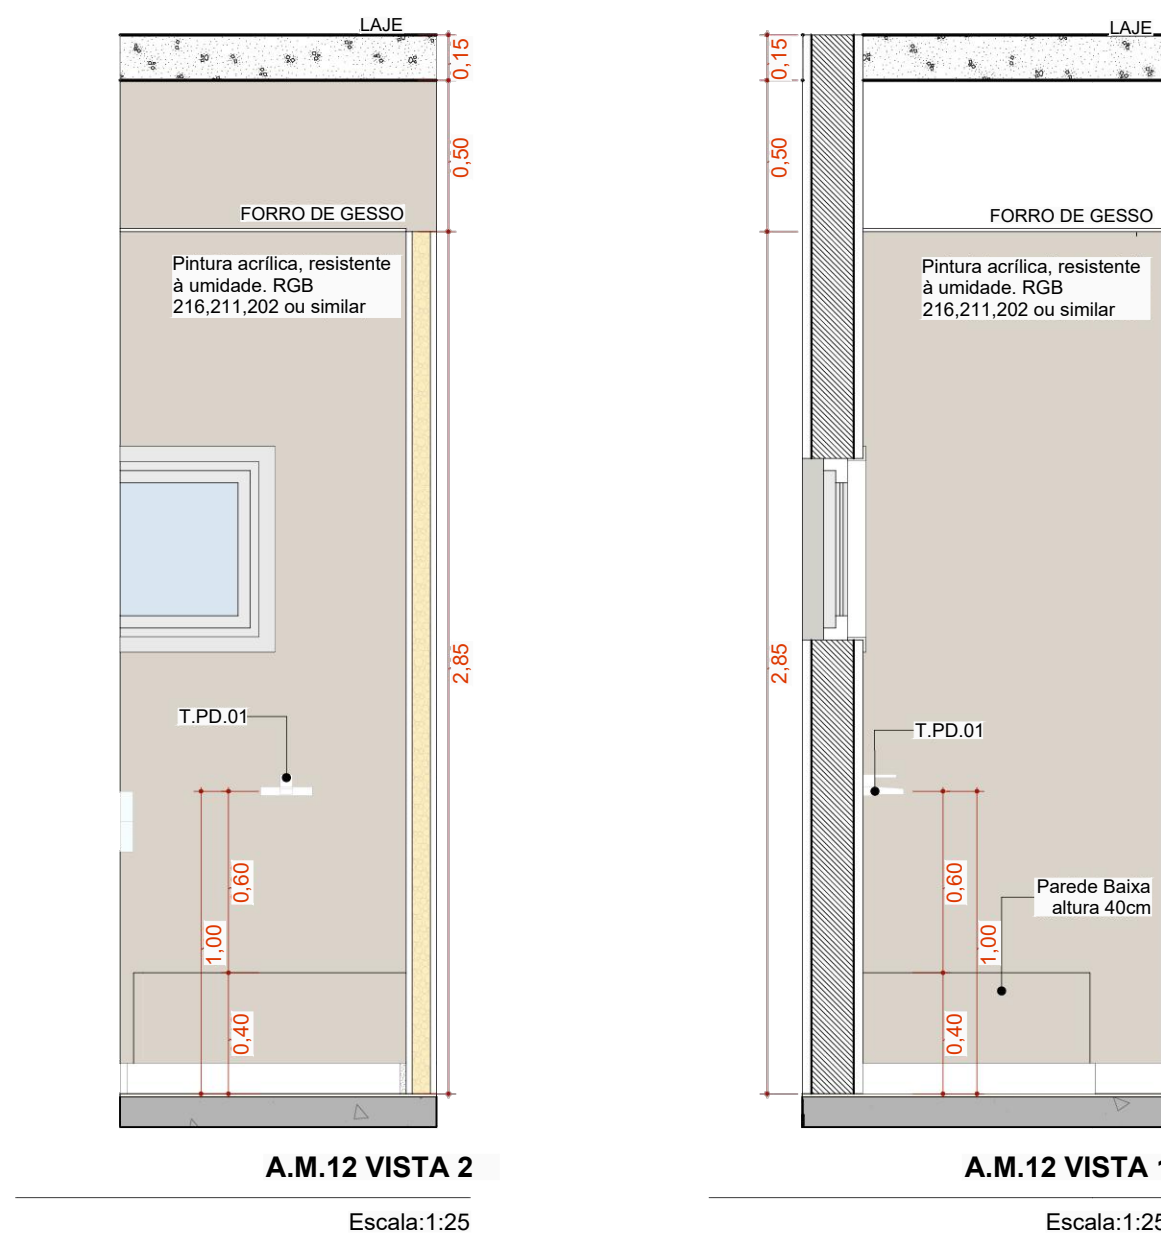

O PROJETO DE REFERÊNCIA FOI ESPELHADO PARA ADEQUAÇÃO NO TERRENO

TÍTULO DO PROJETO
UNIDADE BÁSICA DE SAÚDE - PORTE 2

PROPRIETÁRIO
MINISTÉRIO DA SAÚDE
SECRETARIA DE ATENÇÃO PRIMÁRIA À SAÚDE
CHP

00.394.544/0108-14

ENDEREÇO
Secretaria de Atenção Primária à Saúde
Esplanada dos Ministérios Bloco G Edifício Sede - Ministério da Saúde
CEP 70. 058-900 - Brasília- DF

TÍTULO DA PRANCHA

DETALHAMENTO ÁREAS MOLHADAS 02

DESCRIÇÃO DA ETAPA

PROJETO EXECUTIVO


NOME: PRANCHA - ARQUIVO	REVISÃO	UNIDADE	DATA	ESCALA
MS_UBS2_PE_AQ 12.12_R00	R01	METROS	14/10/2024	INDICADA

DIREITOS AUTORAIS RESERVADOS CONFORME LEGISLAÇÃO NACIONAL E INTERNACIONAL


FOLHA 40

119,90 x 84,10




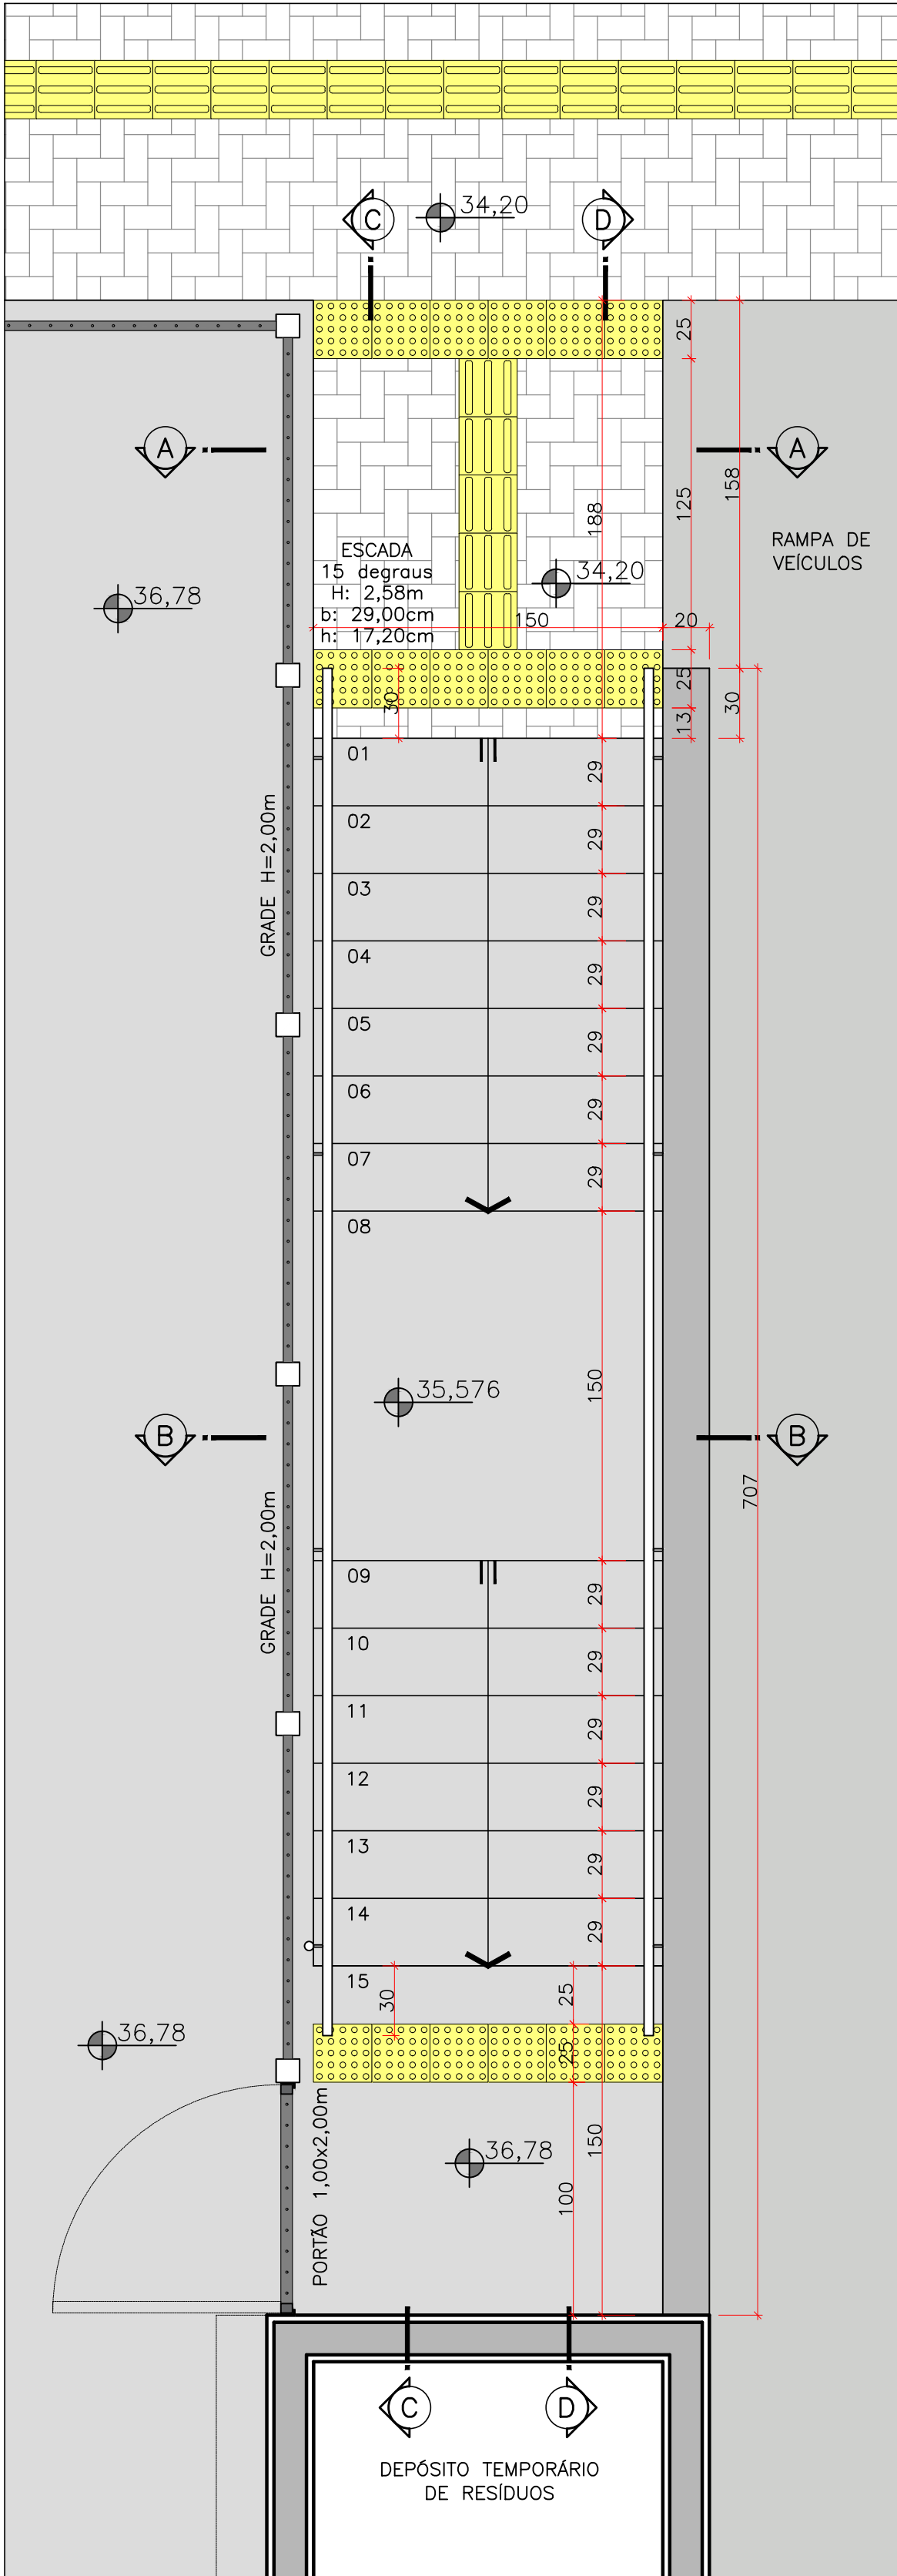


ESCADA
PLANTA BAIXA – ESCALA 1/25

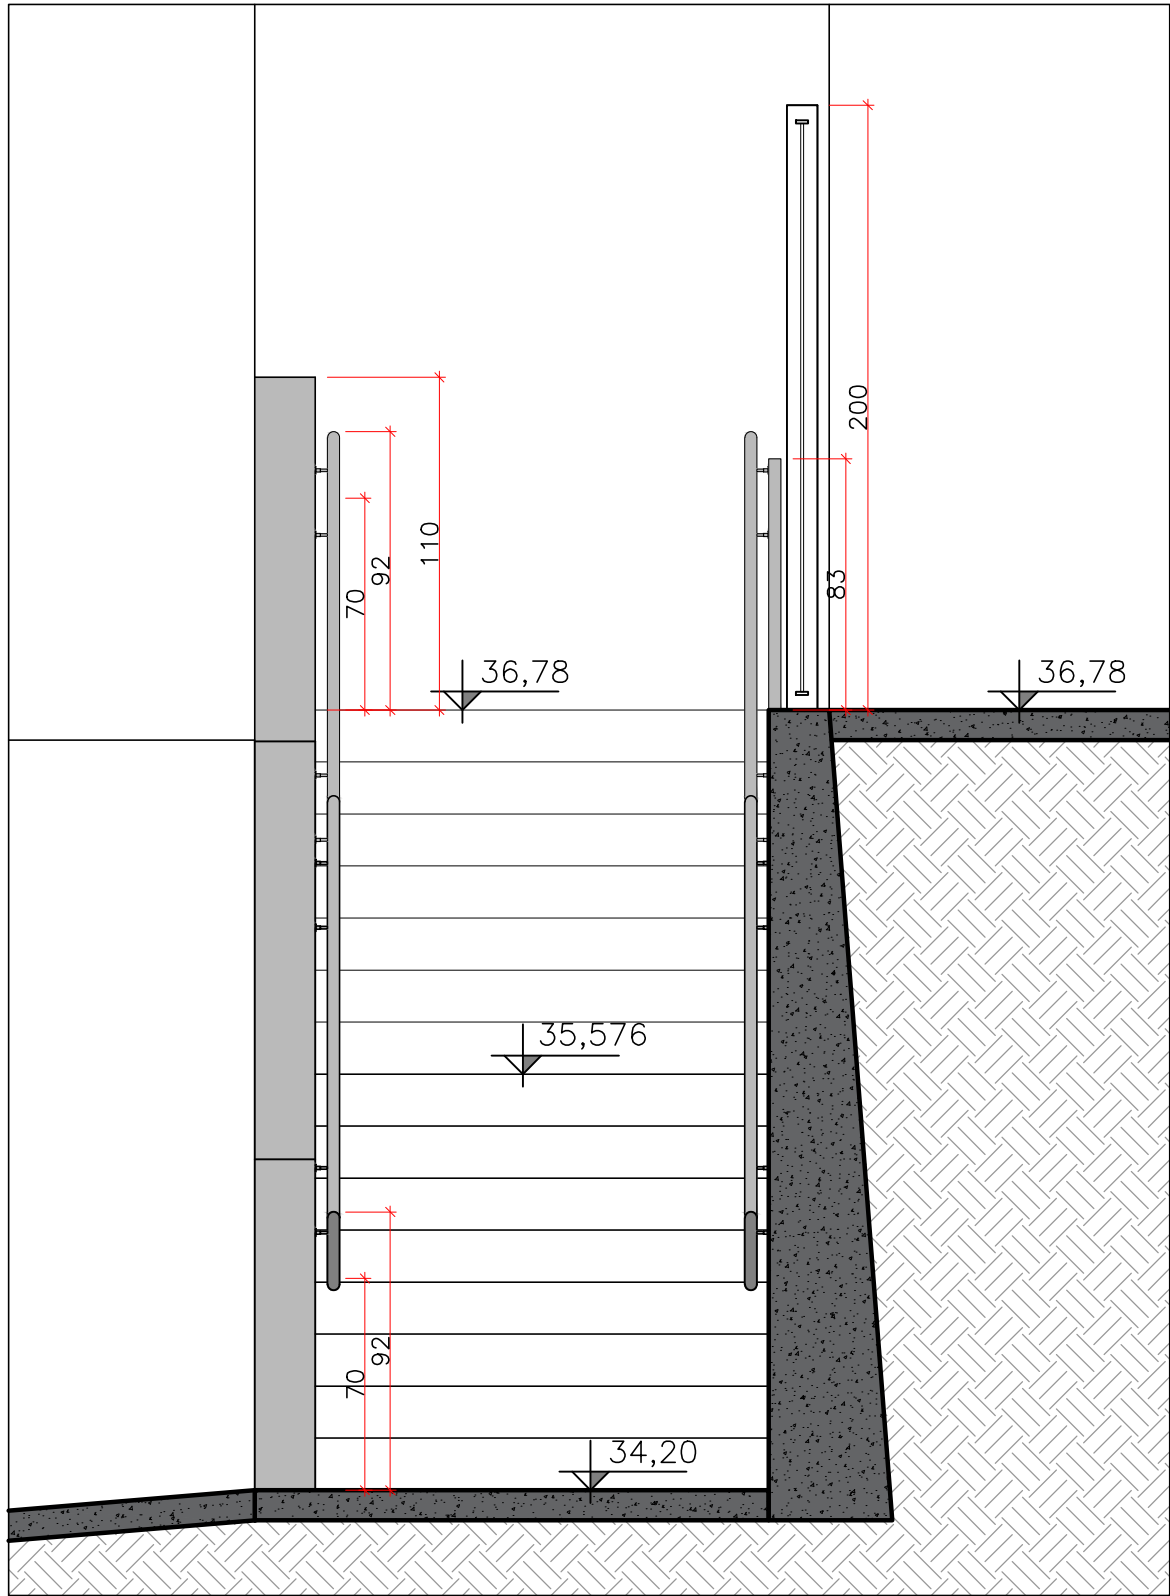


ESCADA
CORTE AA – ESCALA 1/25

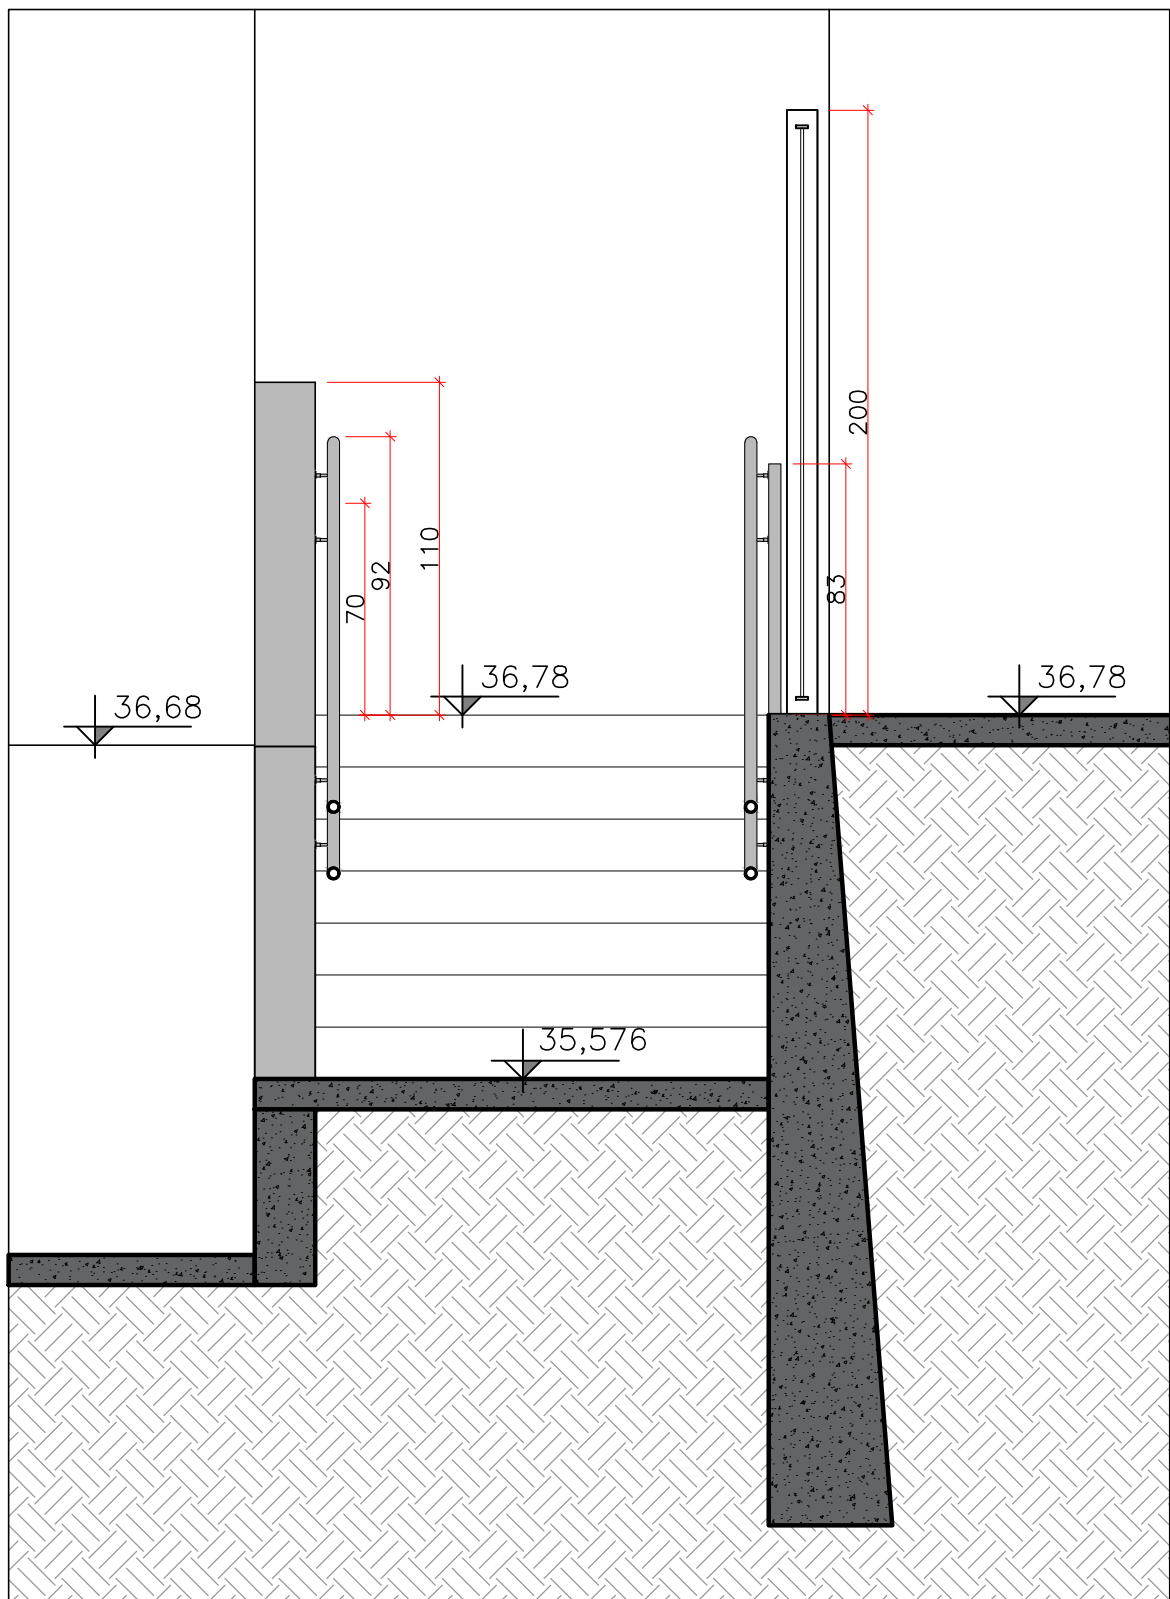


ESCADA
CORTE BB – ESCALA 1/25

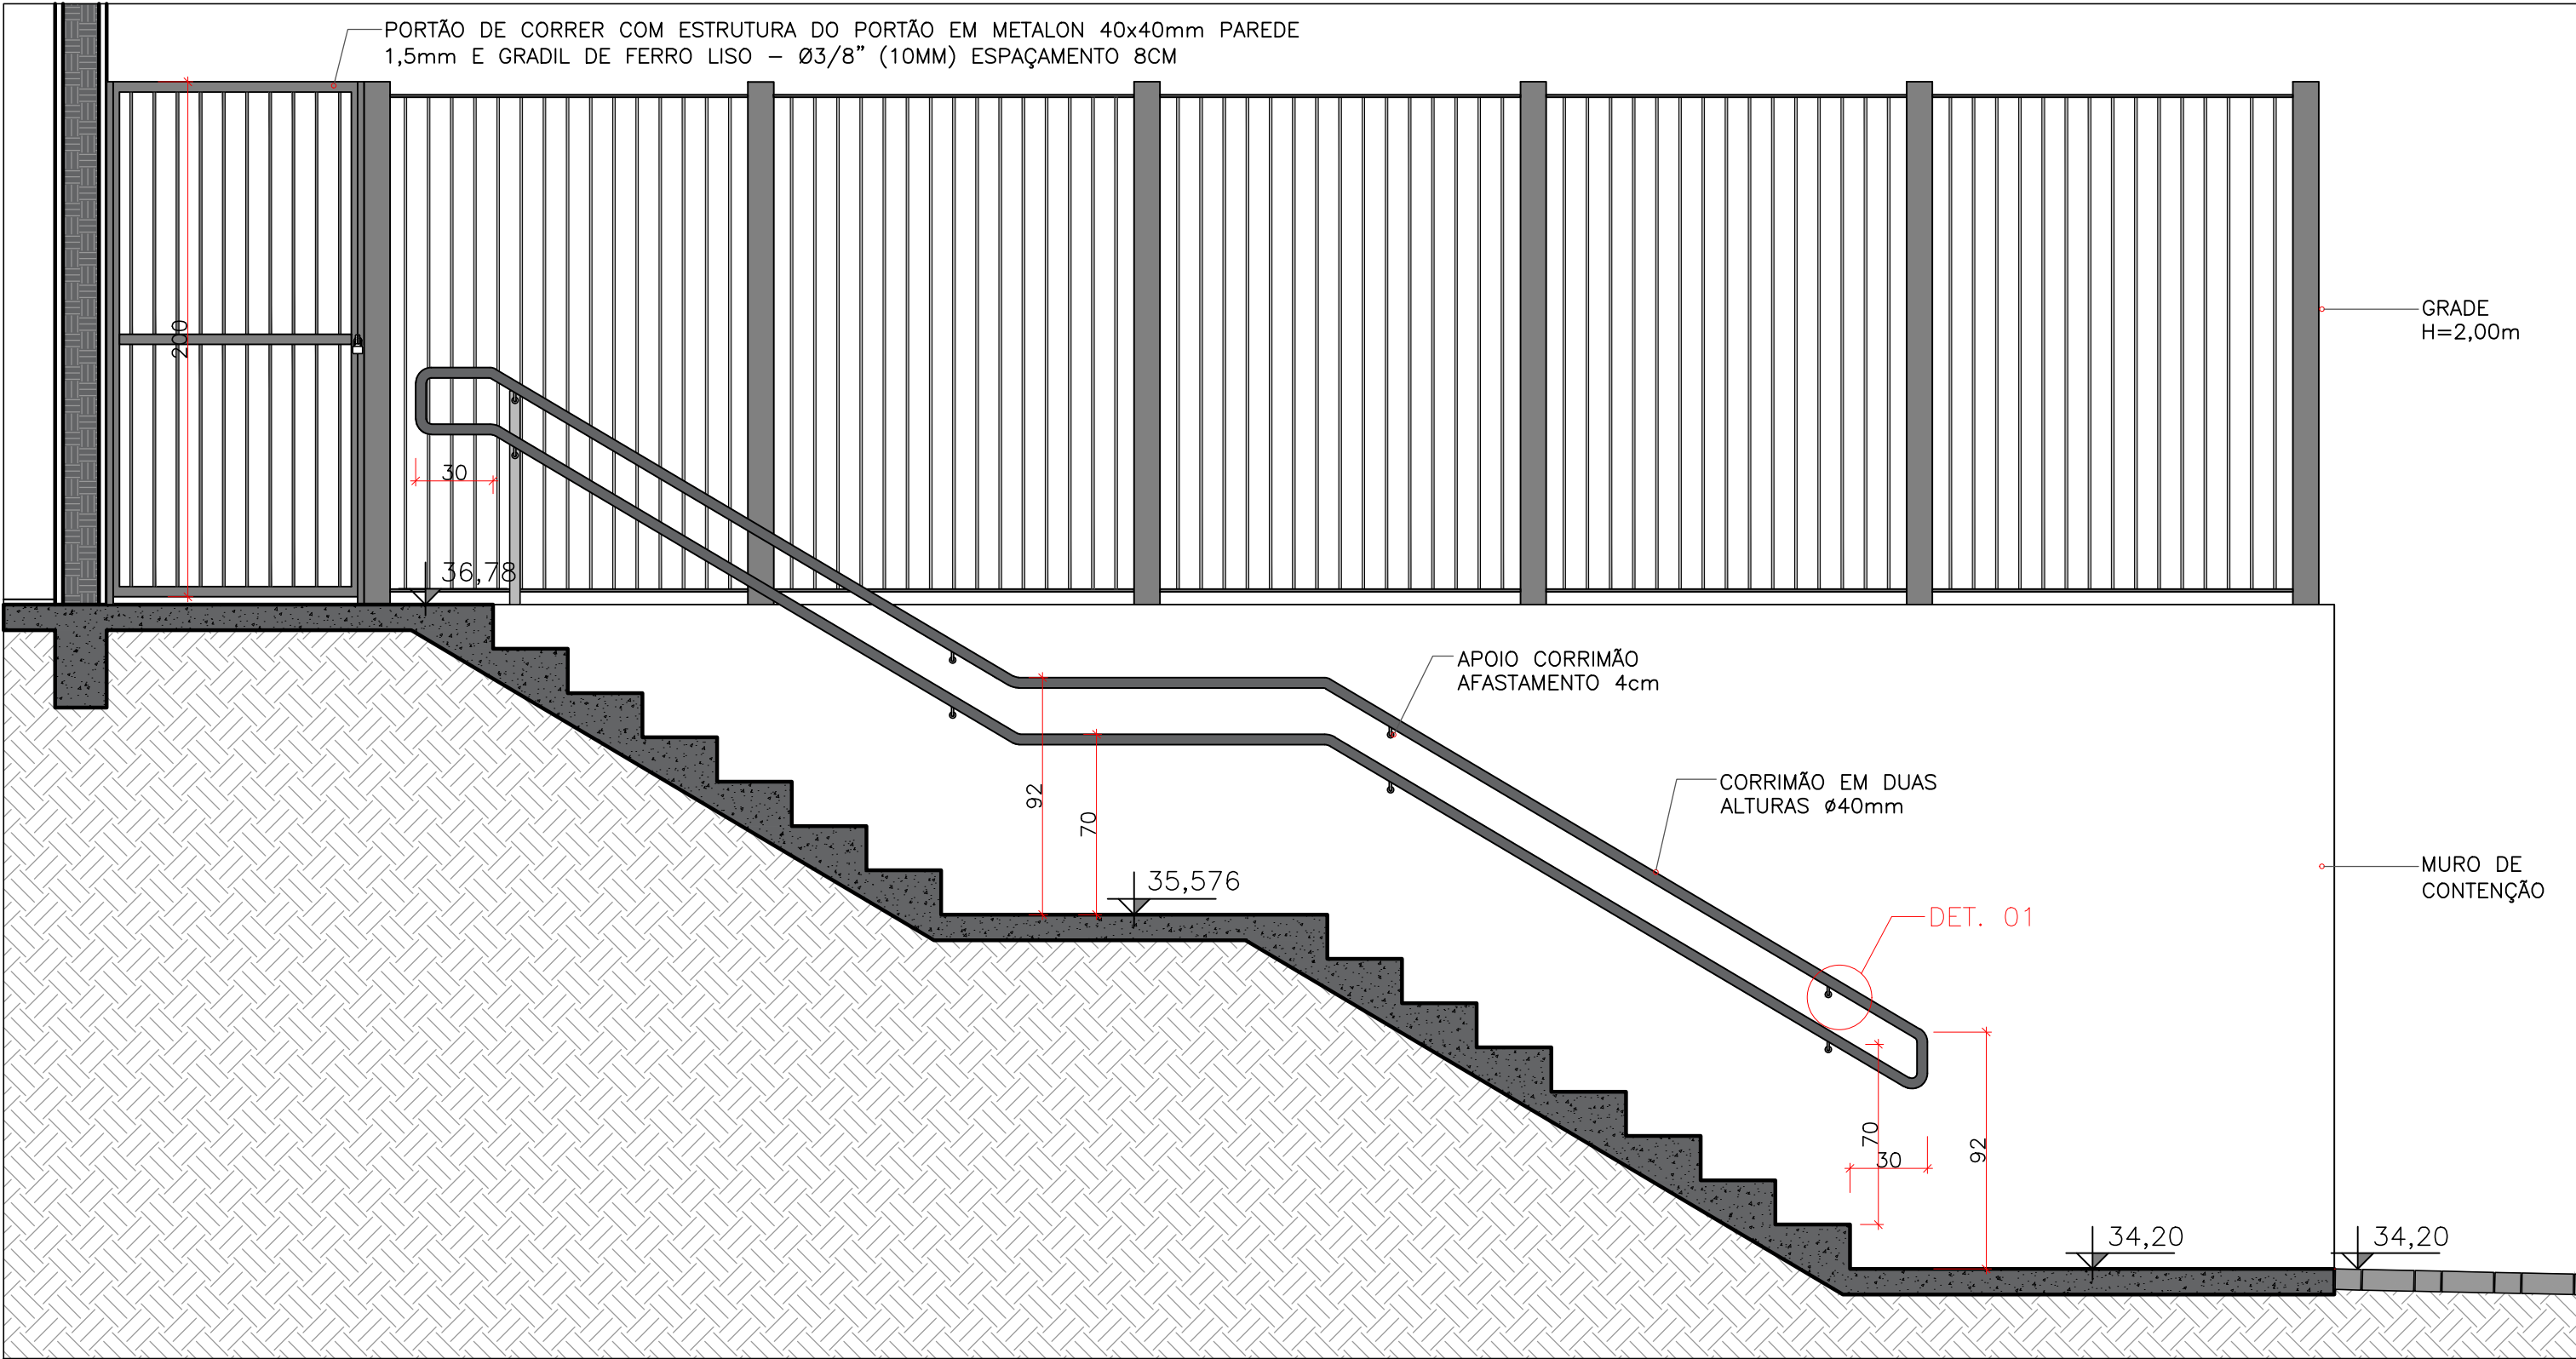


ESCADA
CORTE CC – ESCALA 1/25

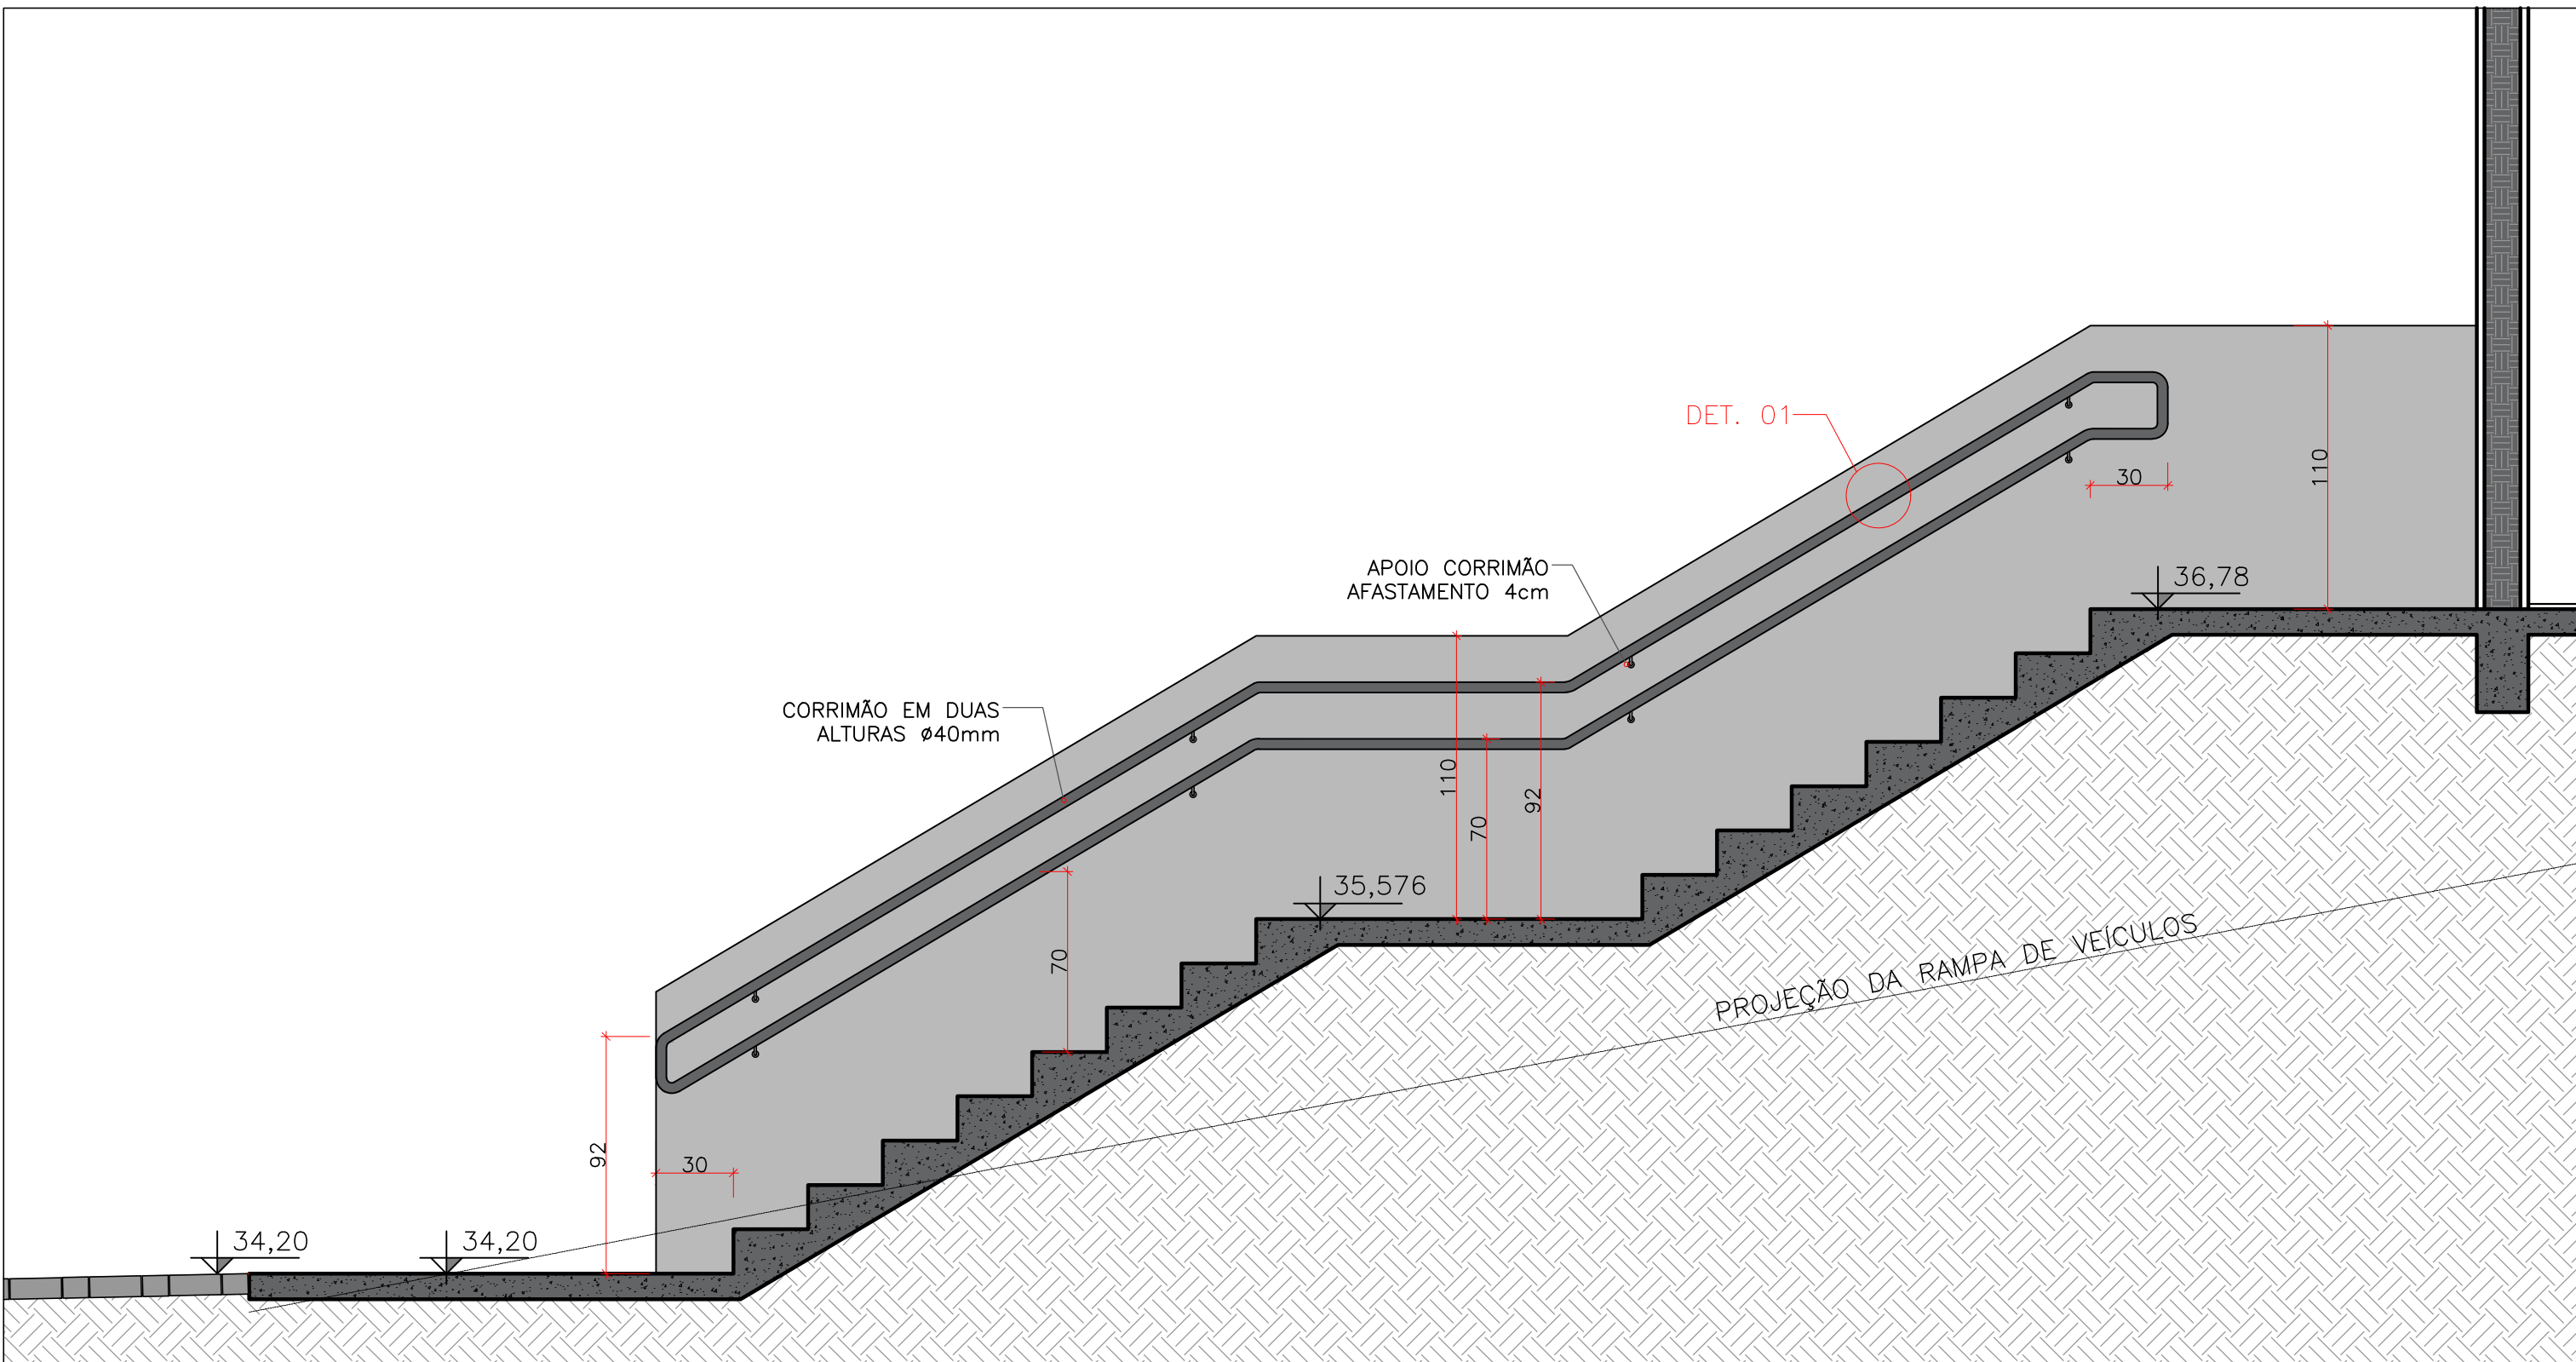


ESCADA
CORTE DD – ESCALA 1/25

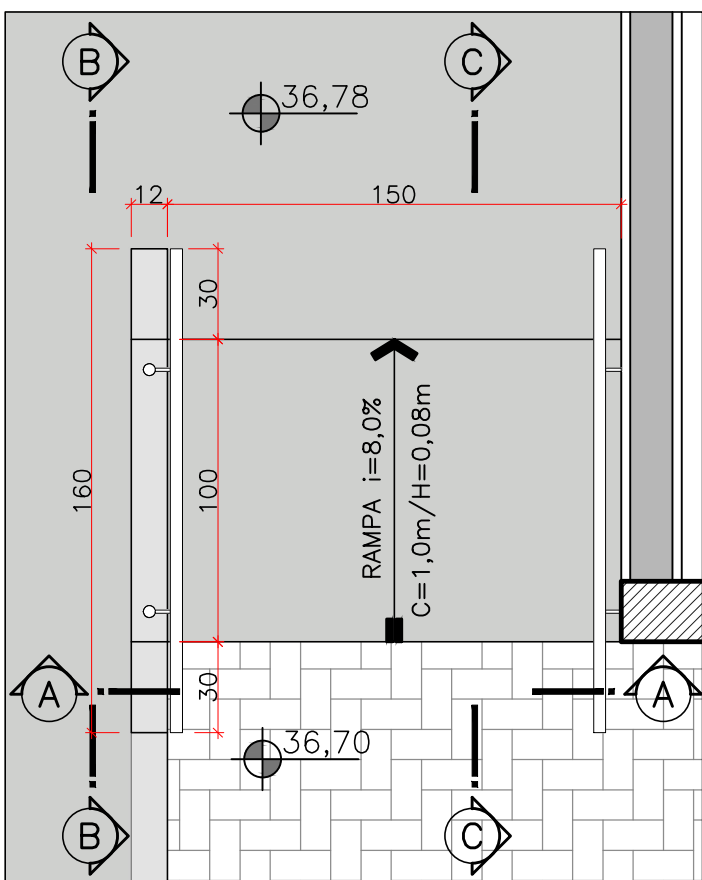


RAMPA 01
PLANTA BAIXA – ESCALA 1/25

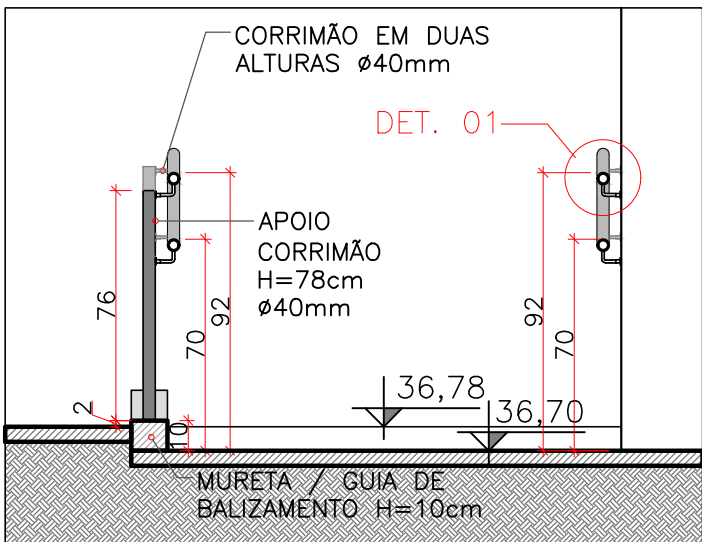


RAMPA 01
CORTE AA – ESCALA 1/25

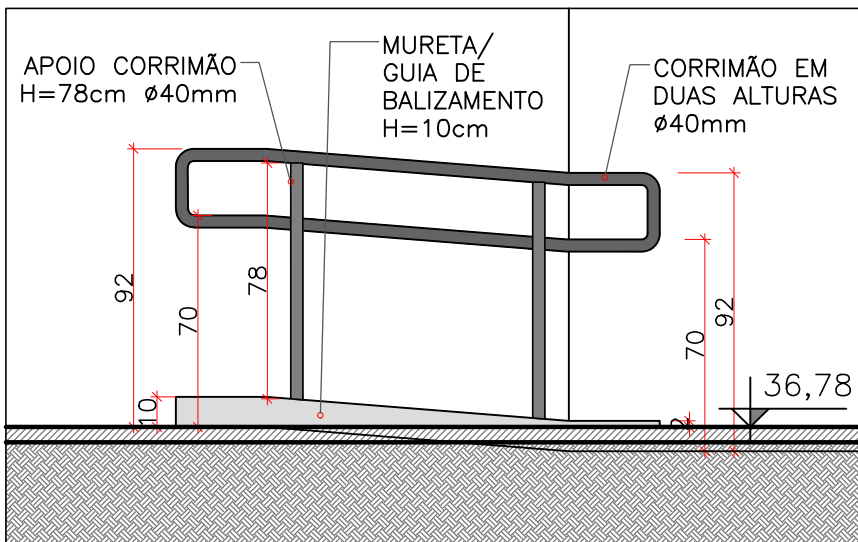

RAMPA 01
CORTE BB – ESCALA 1/25

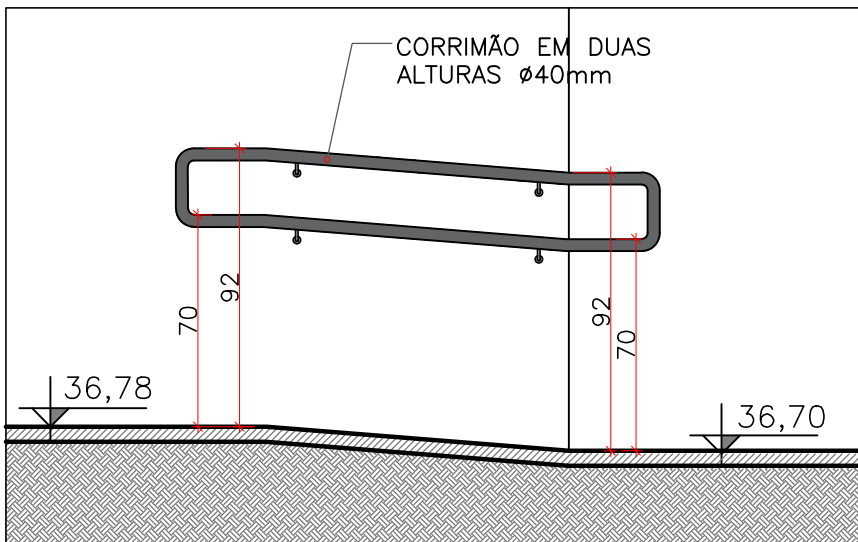


RAMPA 01
CORTE CC – ESCALA 1/25

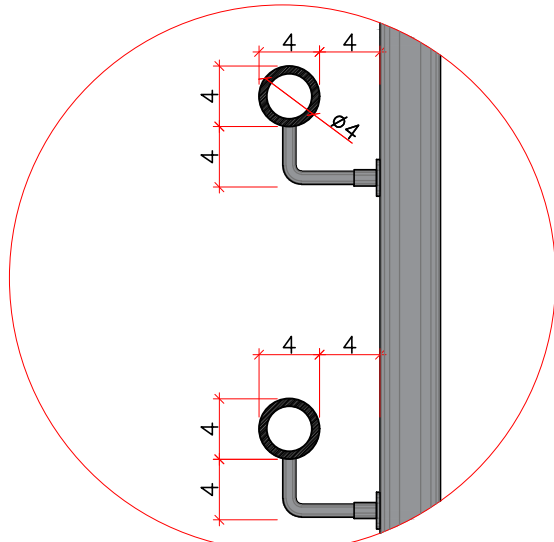


DETALHE 01 – CORRIMÃO
SEM ESCALA


PORTÃO 01 – DE ABRIR 1,00x2,00m

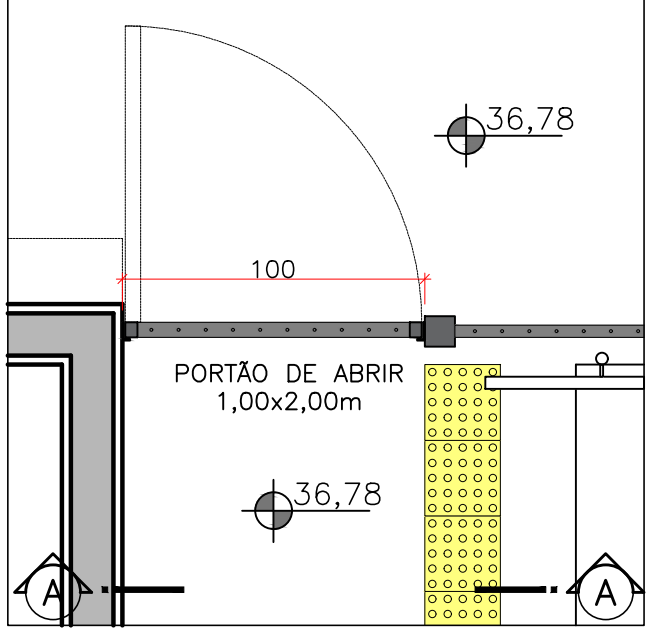

PORTÃO 01
PLANTA BAIXA – ESCALA 1/25

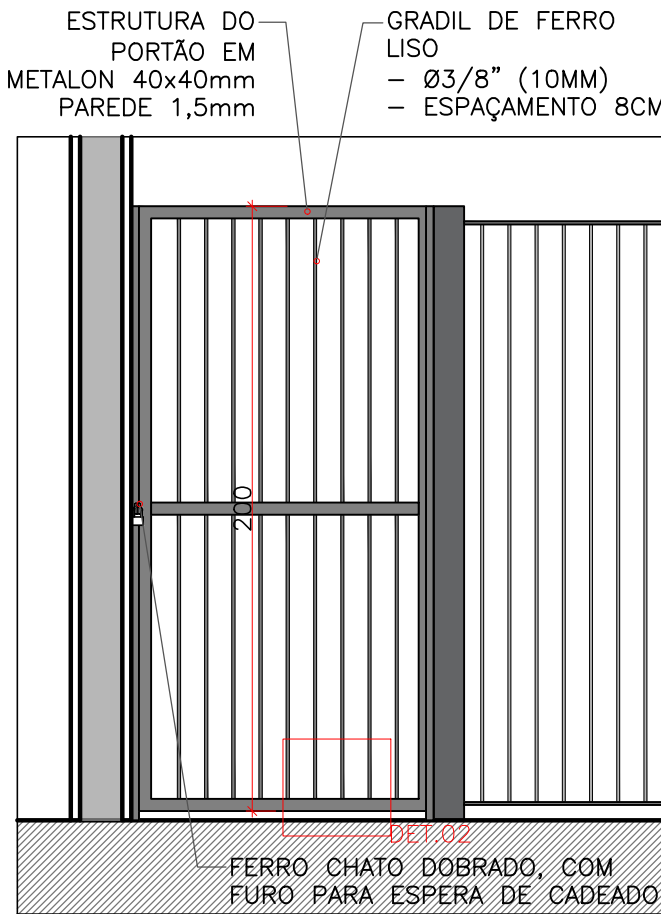

PORTÃO 01
CORTE A – ESCALA 1/25

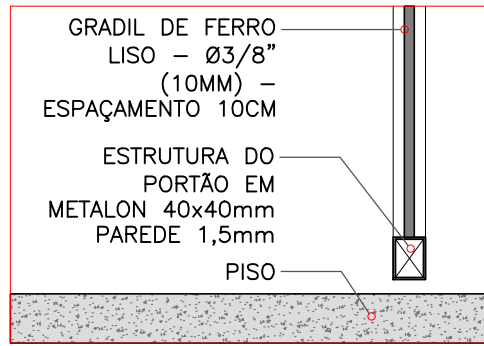

DET.02

IMPLANTAÇÃO DO PROJETO DE REFERÊNCIA DA UBS TIPO II:

- O projeto foi **espelhado** para a melhor adequação no terreno.
- A edificação ficou no alinhamento do terreno pela Rua Vital Brasil, pois o terreno possui dimensões menores do que o previsto no projeto de referência.
- Retirou-se a cobertura das ambulâncias, pois não foi possível colocá-la no lugar previsto, por causa da largura menor do terreno. Será executada uma cobertura em outro local, para acesso de pacientes transportados.
- O terreno possui um desnível, portanto foi necessário trabalhar na implantação com rampas, escadas e muros de contenção, alterando a implantação proposta no projeto de referência.
- Como o comprimento do terreno era maior do que o proposto, houve a possibilidade de inserir mais vagas de estacionamento para os pacientes na frente da edificação.

A					
DESCRIÇÃO DA ALTERAÇÃO				DATA	
		Município de Estância Velha - RS			
		PREFEITO MUNICIPAL			
		Diego Willian Francisco - 2021-2024			
PROJETO: NOVA UBS RINCÃO DOS ILHÉUS (PAC SAÚDE)				ÁREA: 632,98m²	
RESPONSÁVEL TÉCNICO:		PROPRIETÁRIO:		ENDEREÇO:	
Arq. Luísa Bach Martins CAU RS A 74766-1		Diego Willian Francisco Prefeito Municipal		AV. 08 DE SETEMBRO, 341 BAIRRO RINCÃO DOS ILHÉUS ESTÂNCIA VELHA/RS	
ASSUNTO:		Data:		Escala:	
DET. DAS ESCADAS, RAMPAS E PORTÃO		11/2024		1/25	
				Desenho:	
				LUIZA	
				Prancha:	
				13	