




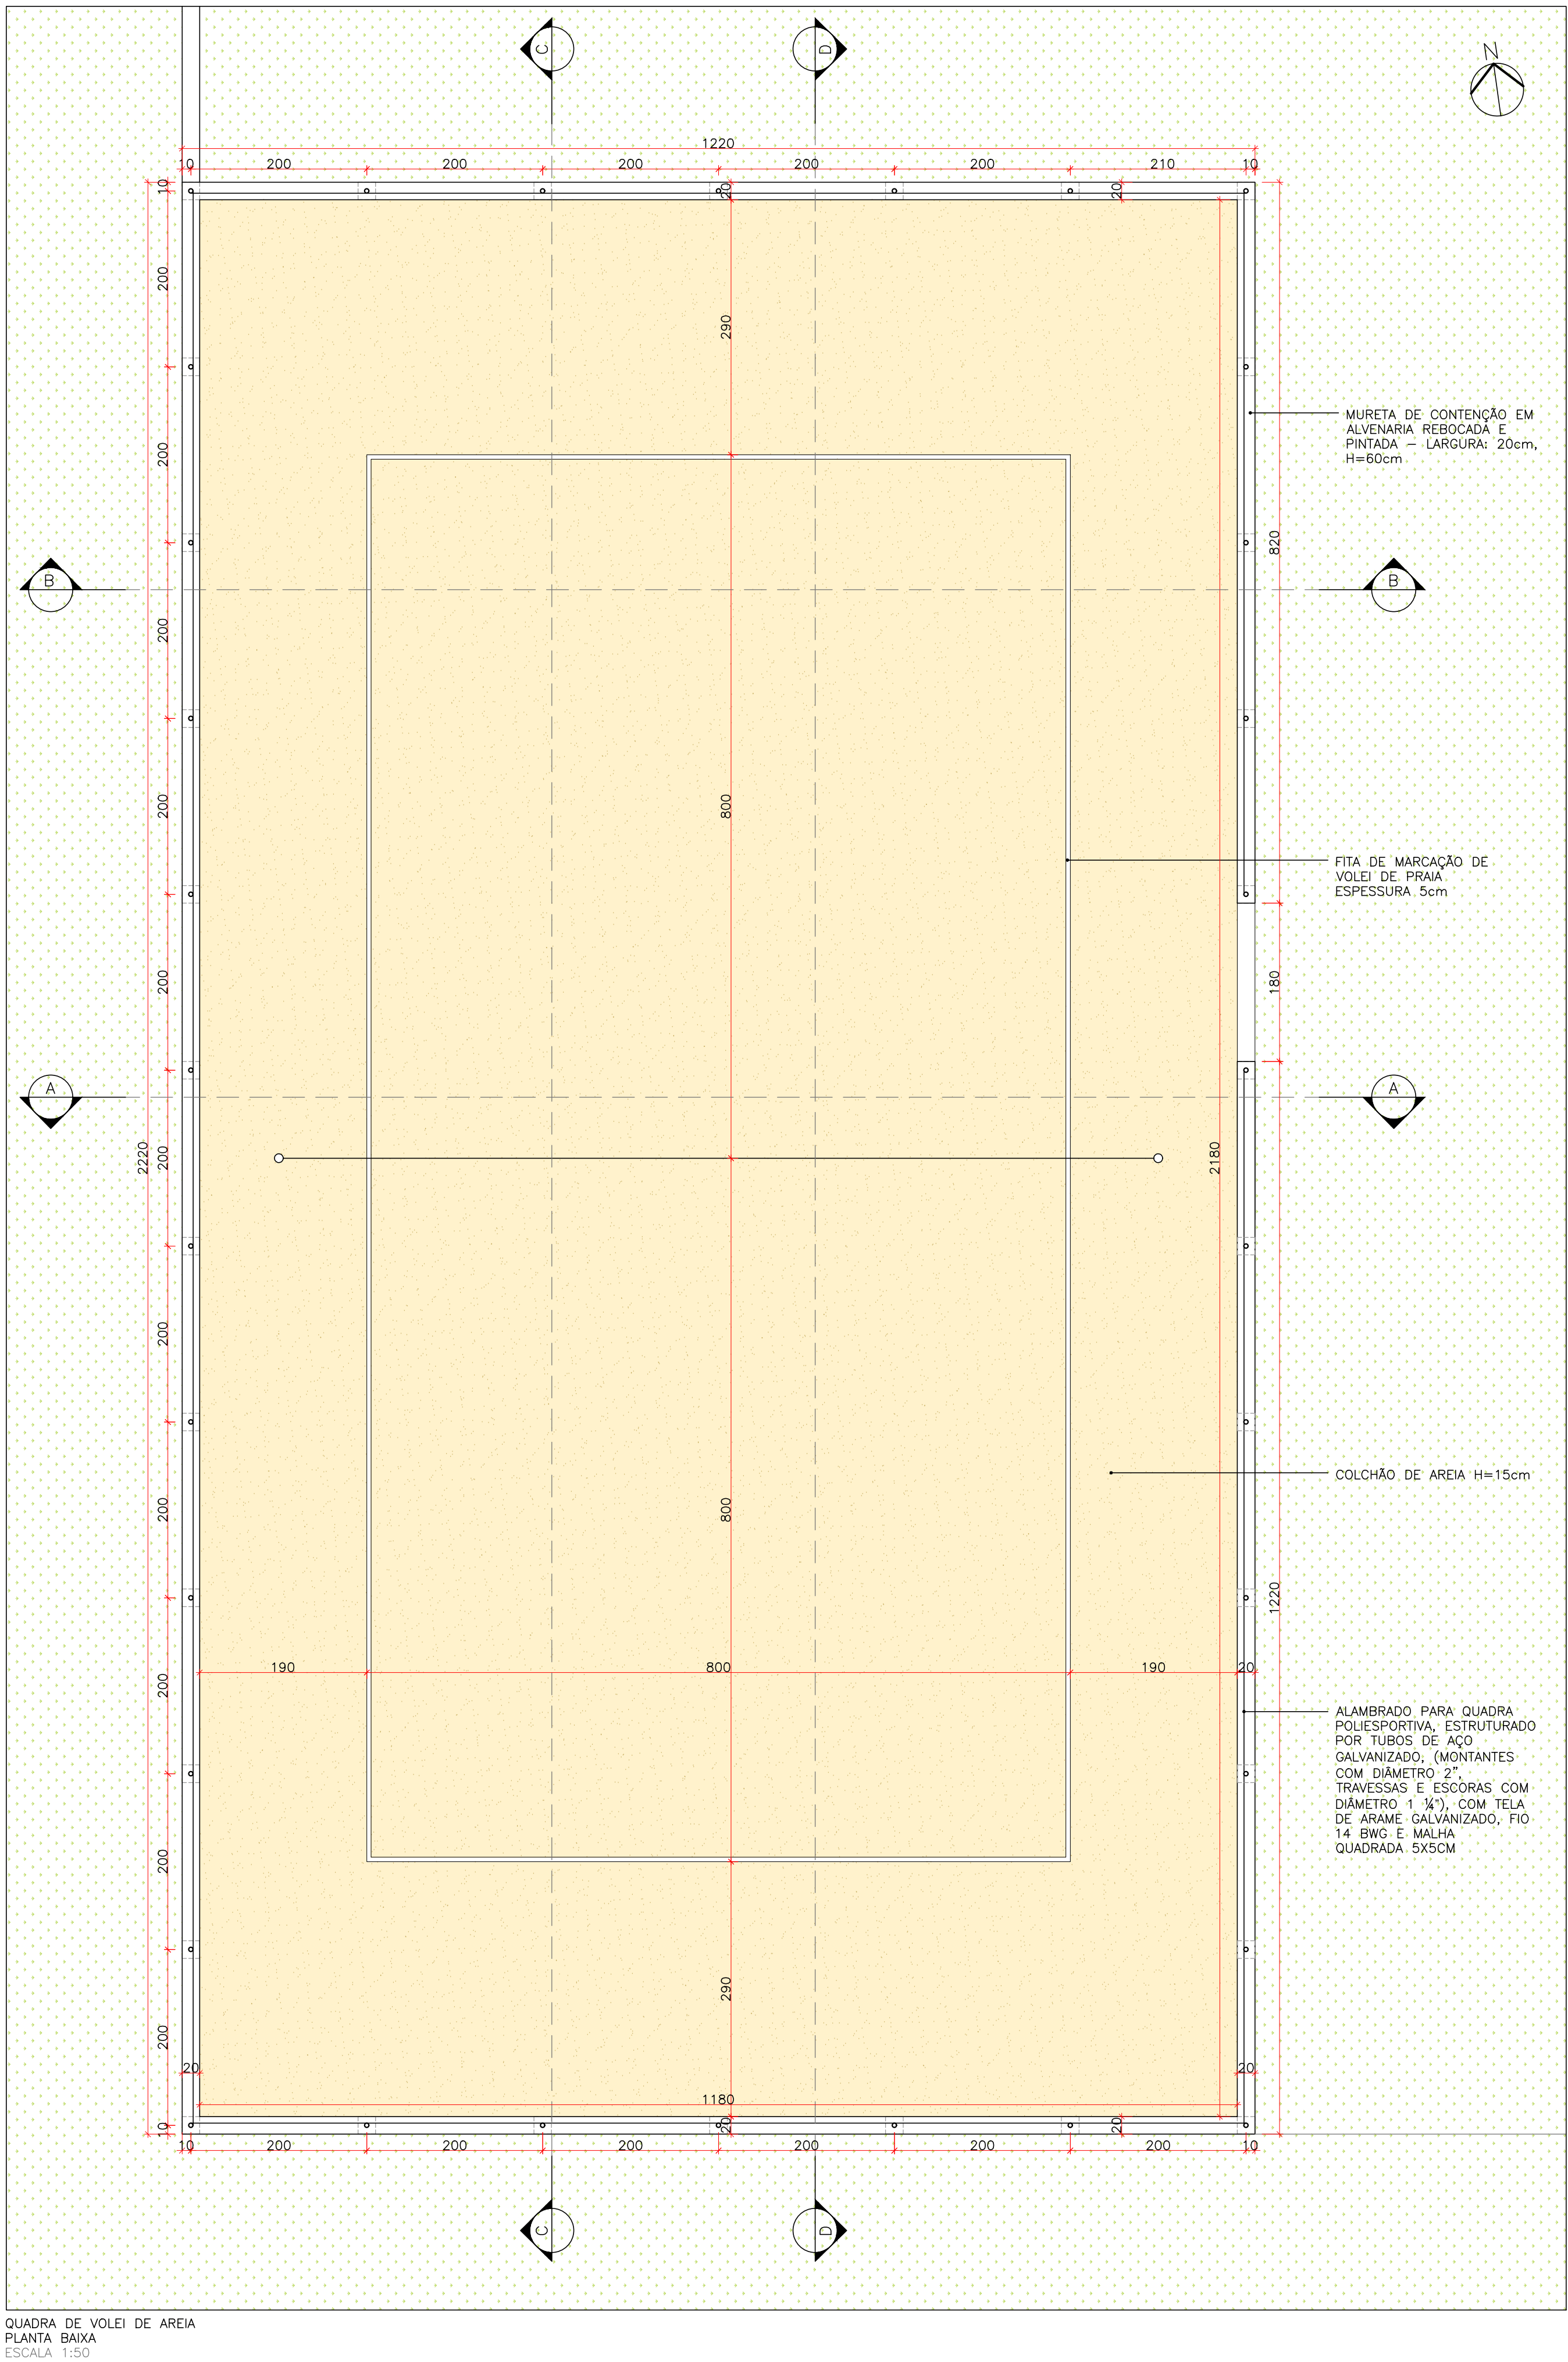


QUADRA DE VOLEI DE AREIA
PLANTA BAIXA
ESCALA 1:50

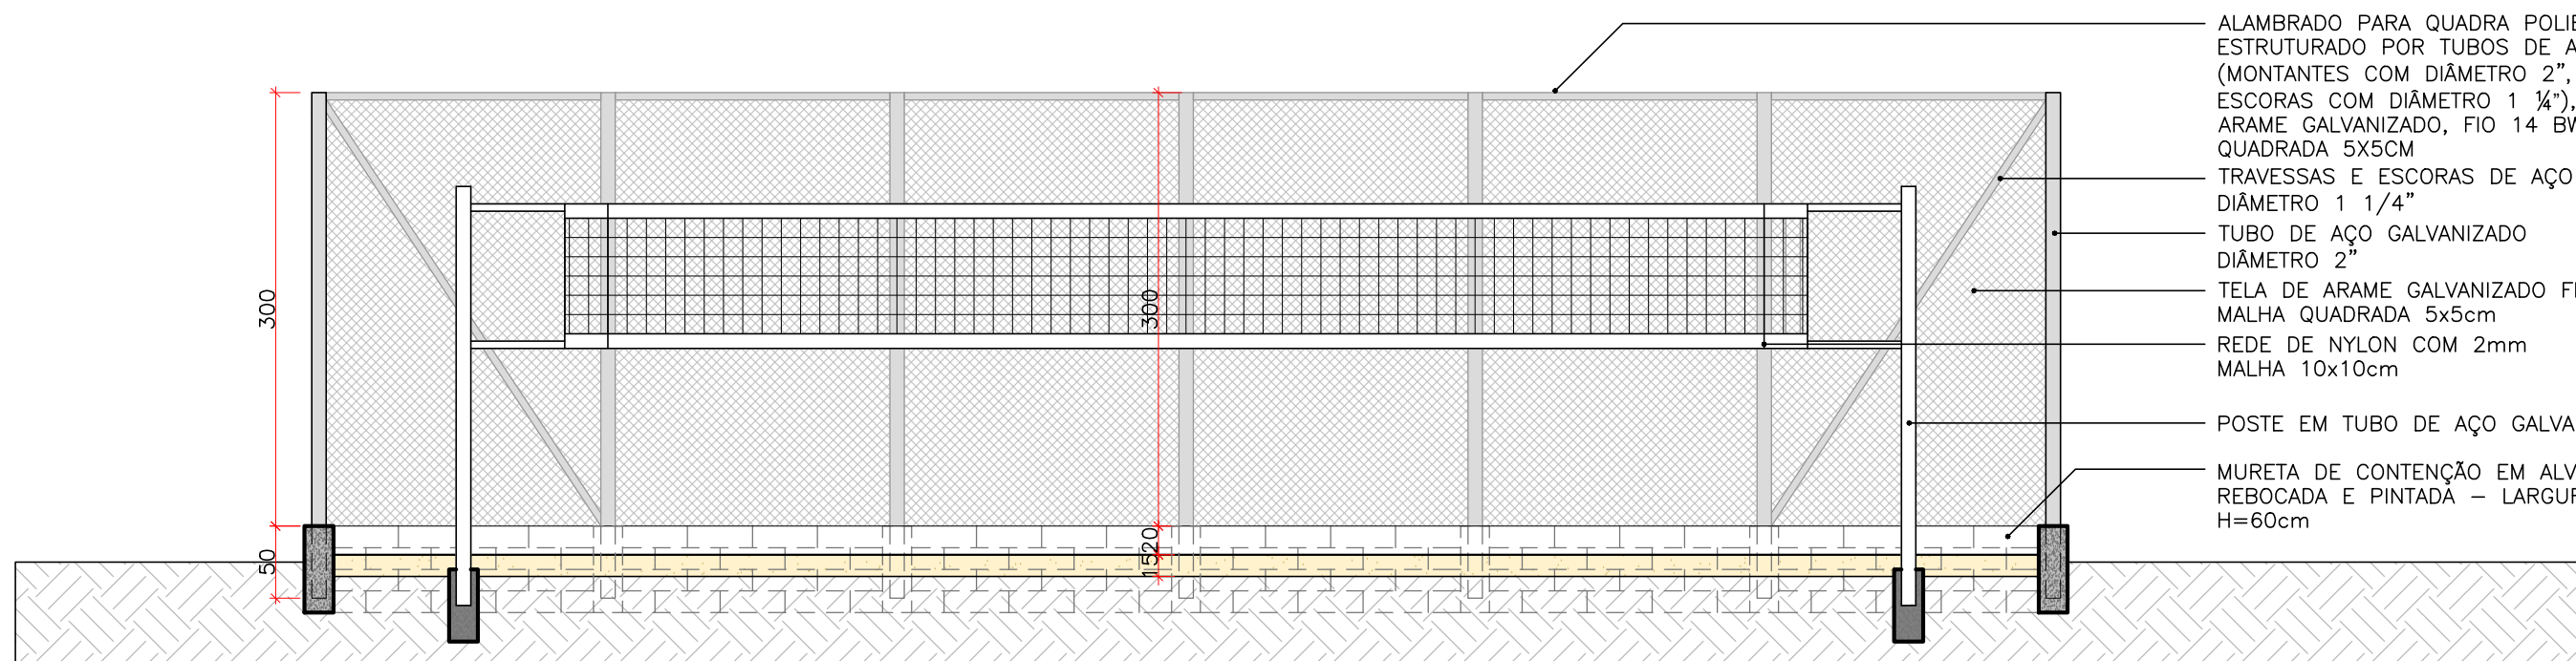


QUADRA DE VOLEI DE AREIA
CORTE AA
ESCALA 1:50

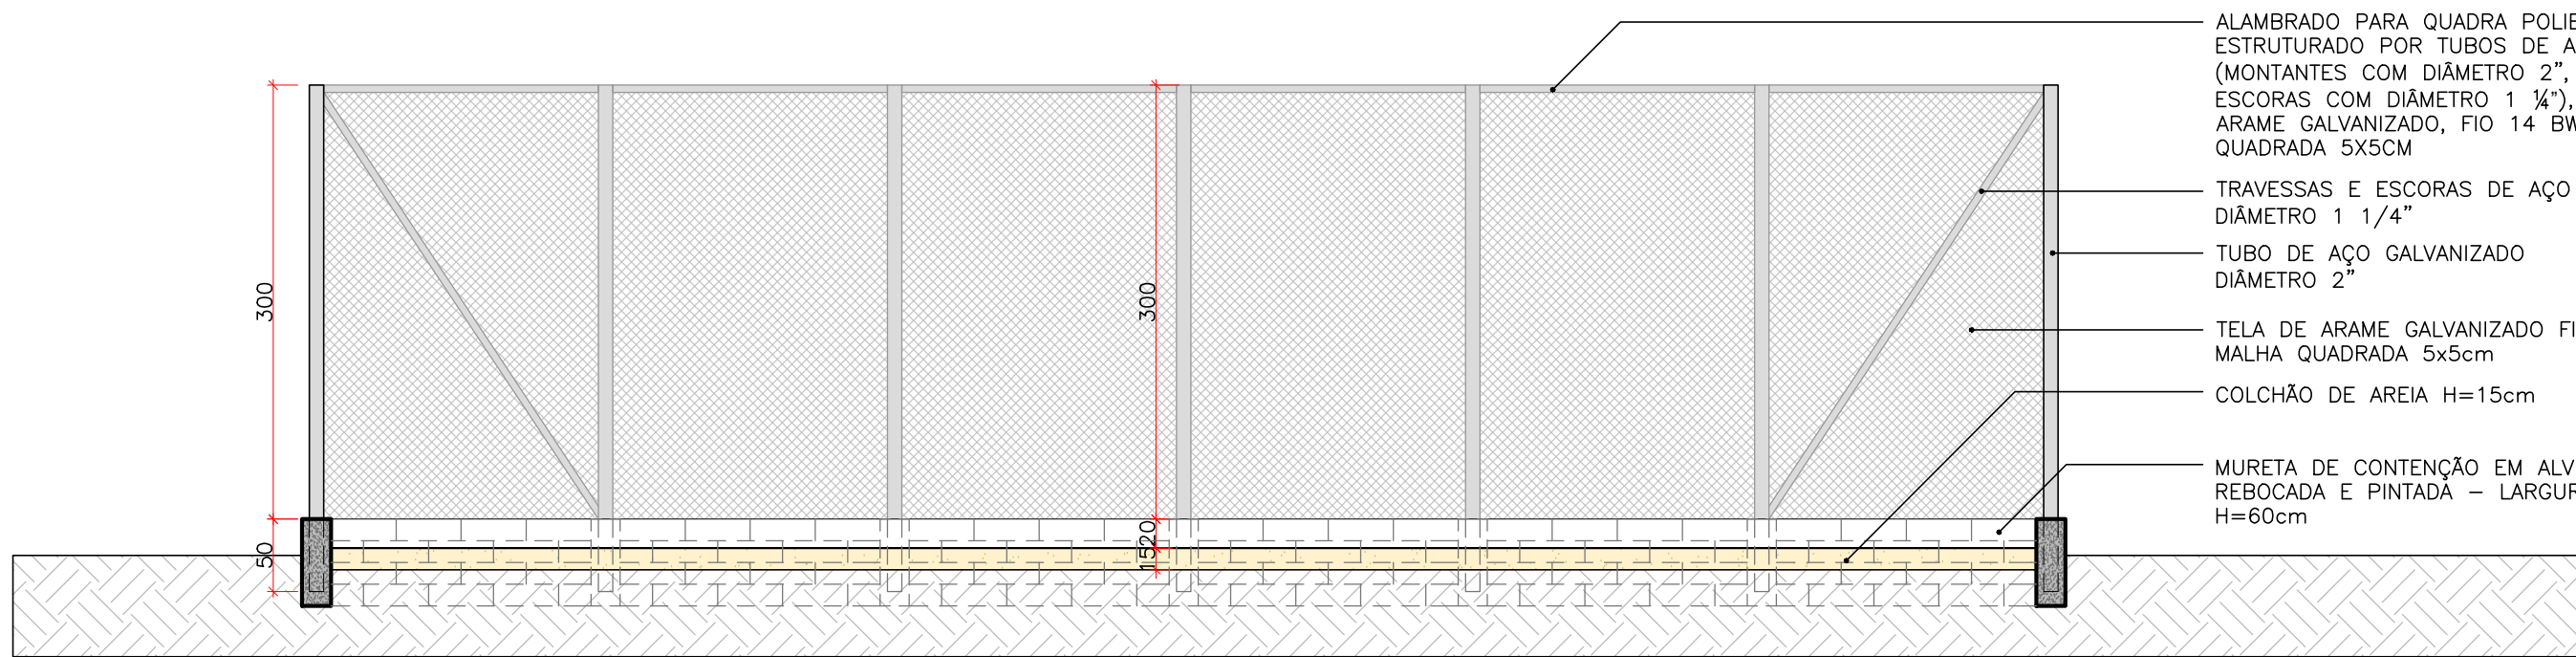

QUADRA DE VOLEI DE AREIA
CORTE BB
ESCALA 1:50

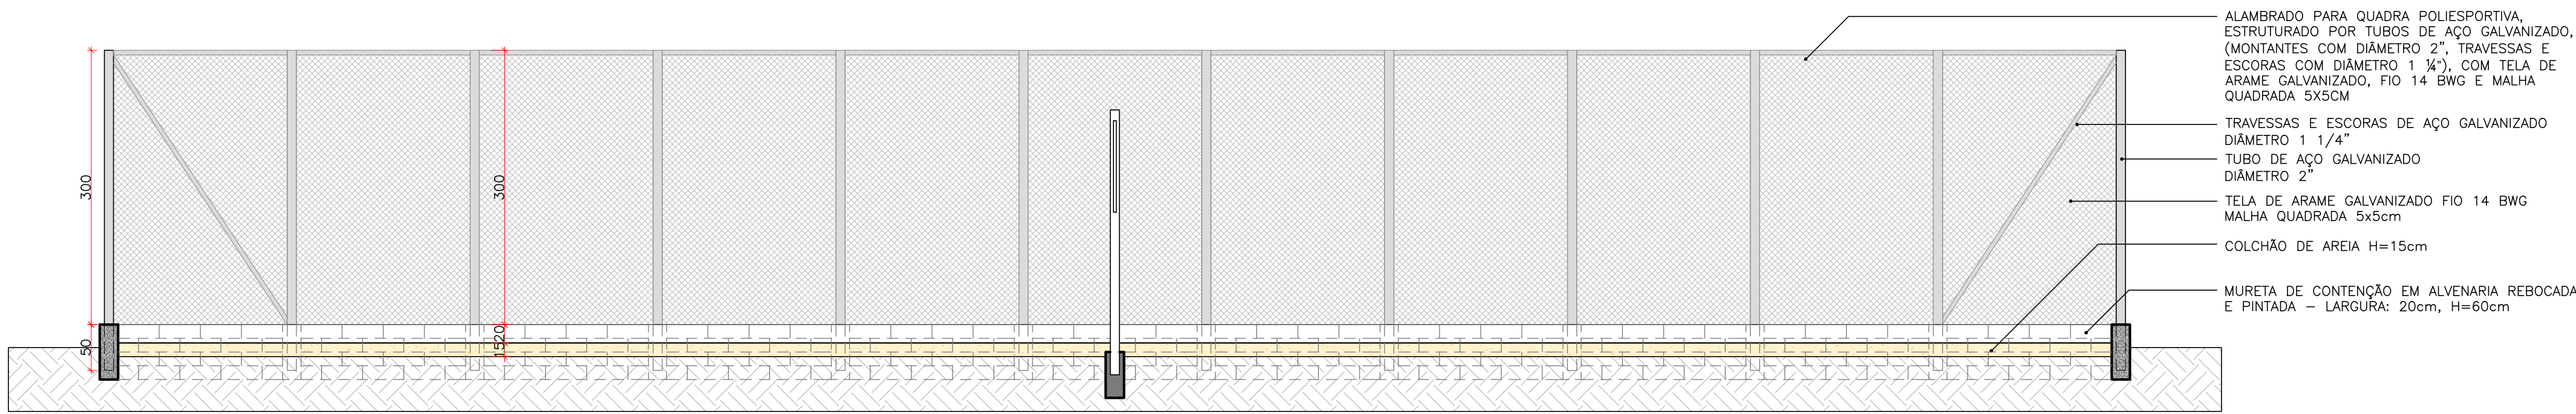

QUADRA DE VOLEI DE AREIA
CORTE CC
ESCALA 1:50

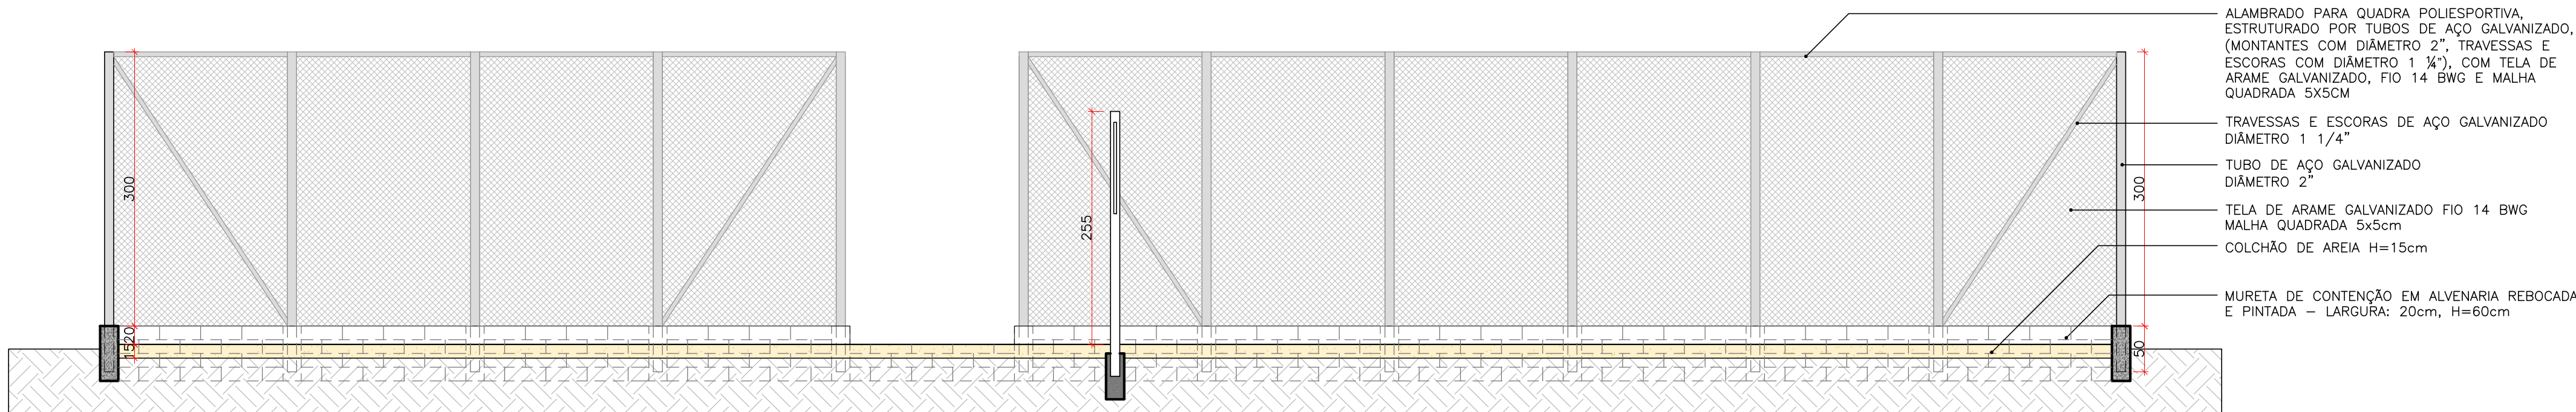

QUADRA DE VOLEI DE AREIA
CORTE DD
ESCALA 1:50



		Município de Estância Velha - RS			
PREFEITO MUNICIPAL					
Diego Willian Francisco - 2021-2024					
PROJETO:			ÁREA:		
PARQUE DÁRIO HAUPENTHAL			20.279,06m²		
RESPONSÁVEL TÉCNICO:		PROPRIETÁRIO:		ENDEREÇO:	
Arq. Camila Zambenedetti Lucca CAU RS A 139008-6		Diego Willian Francisco Prefeito Municipal		RUA ALMIRANTE TAMANDARÉ LIRA ESTÂNCIA VELHA/RS	
ASSUNTO:		Data:		Escala:	Desenho:
DETALHAMENTO - QUADRA DE AREIA		05/2025		INDICADA	CZL
					Plancha:
					02/07