




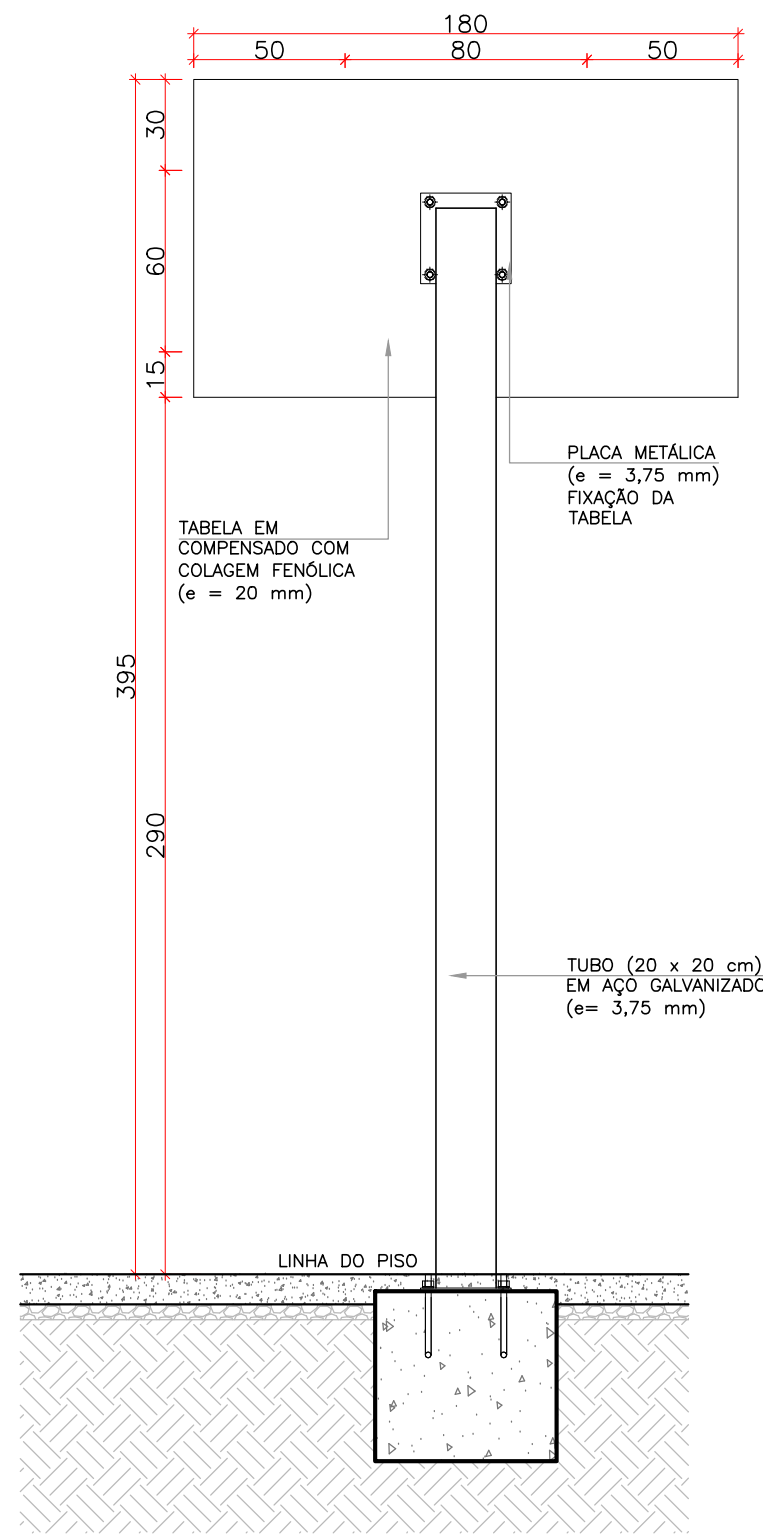

ESTRUTURA CESTA DE BASQUETE
VISTA TRASEIRA
ESCALA 1:25


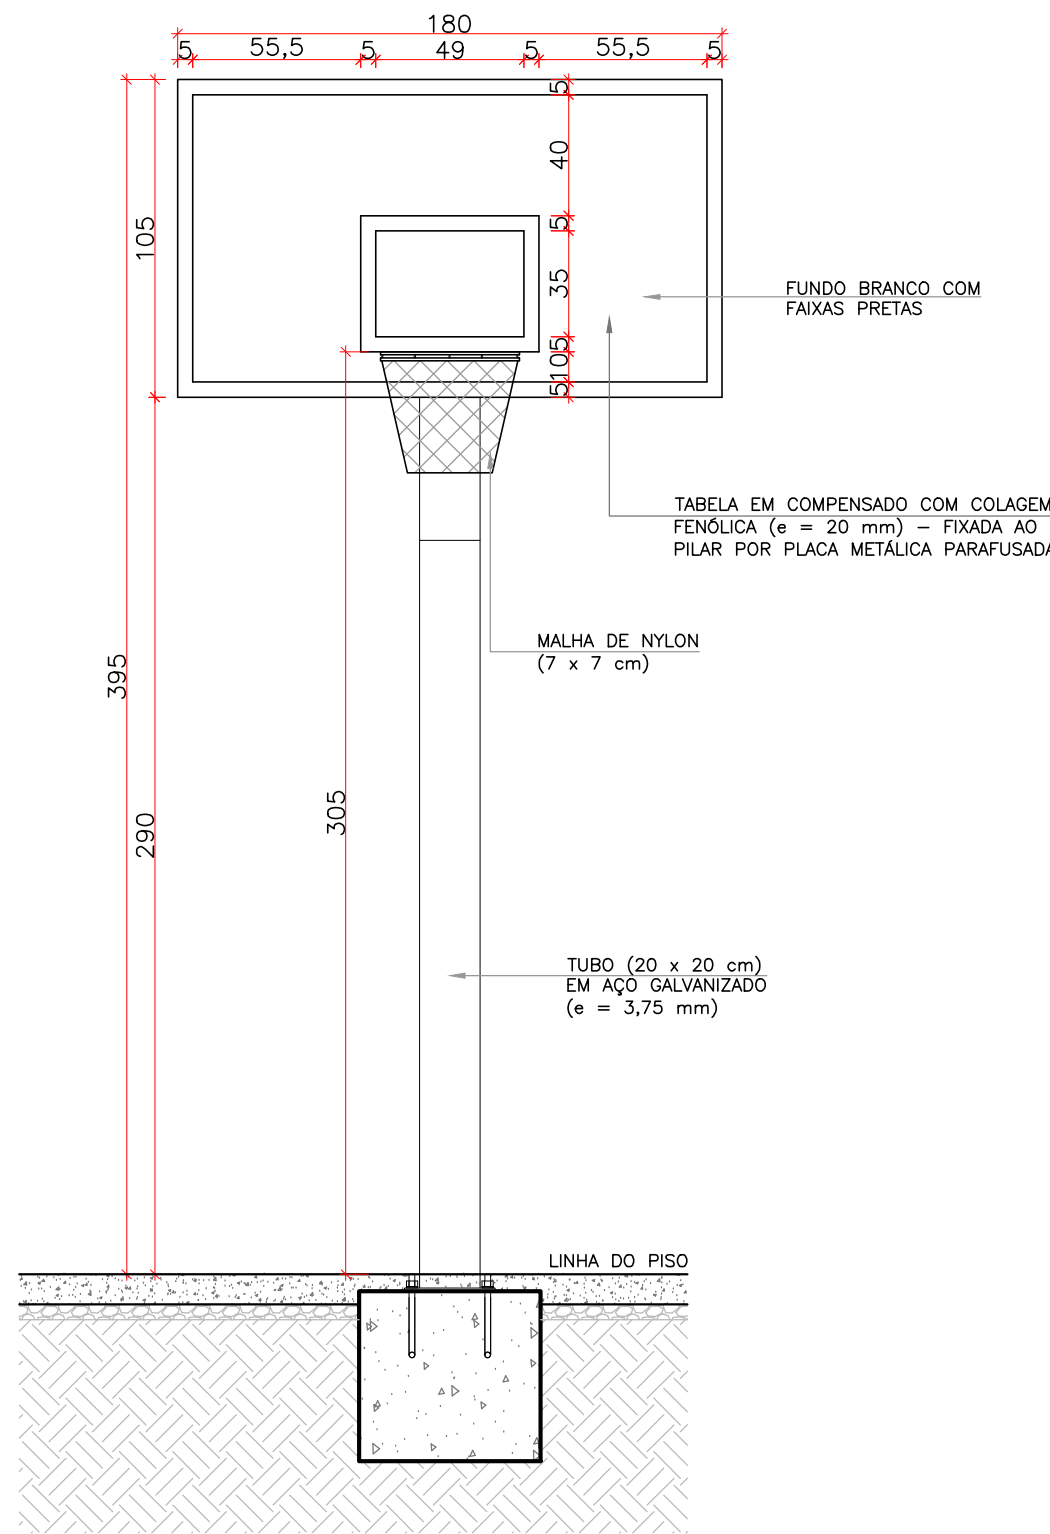


ESTRUTURA CESTA DE BASQUETE
VISTA FRONTAL
ESCALA 1:25

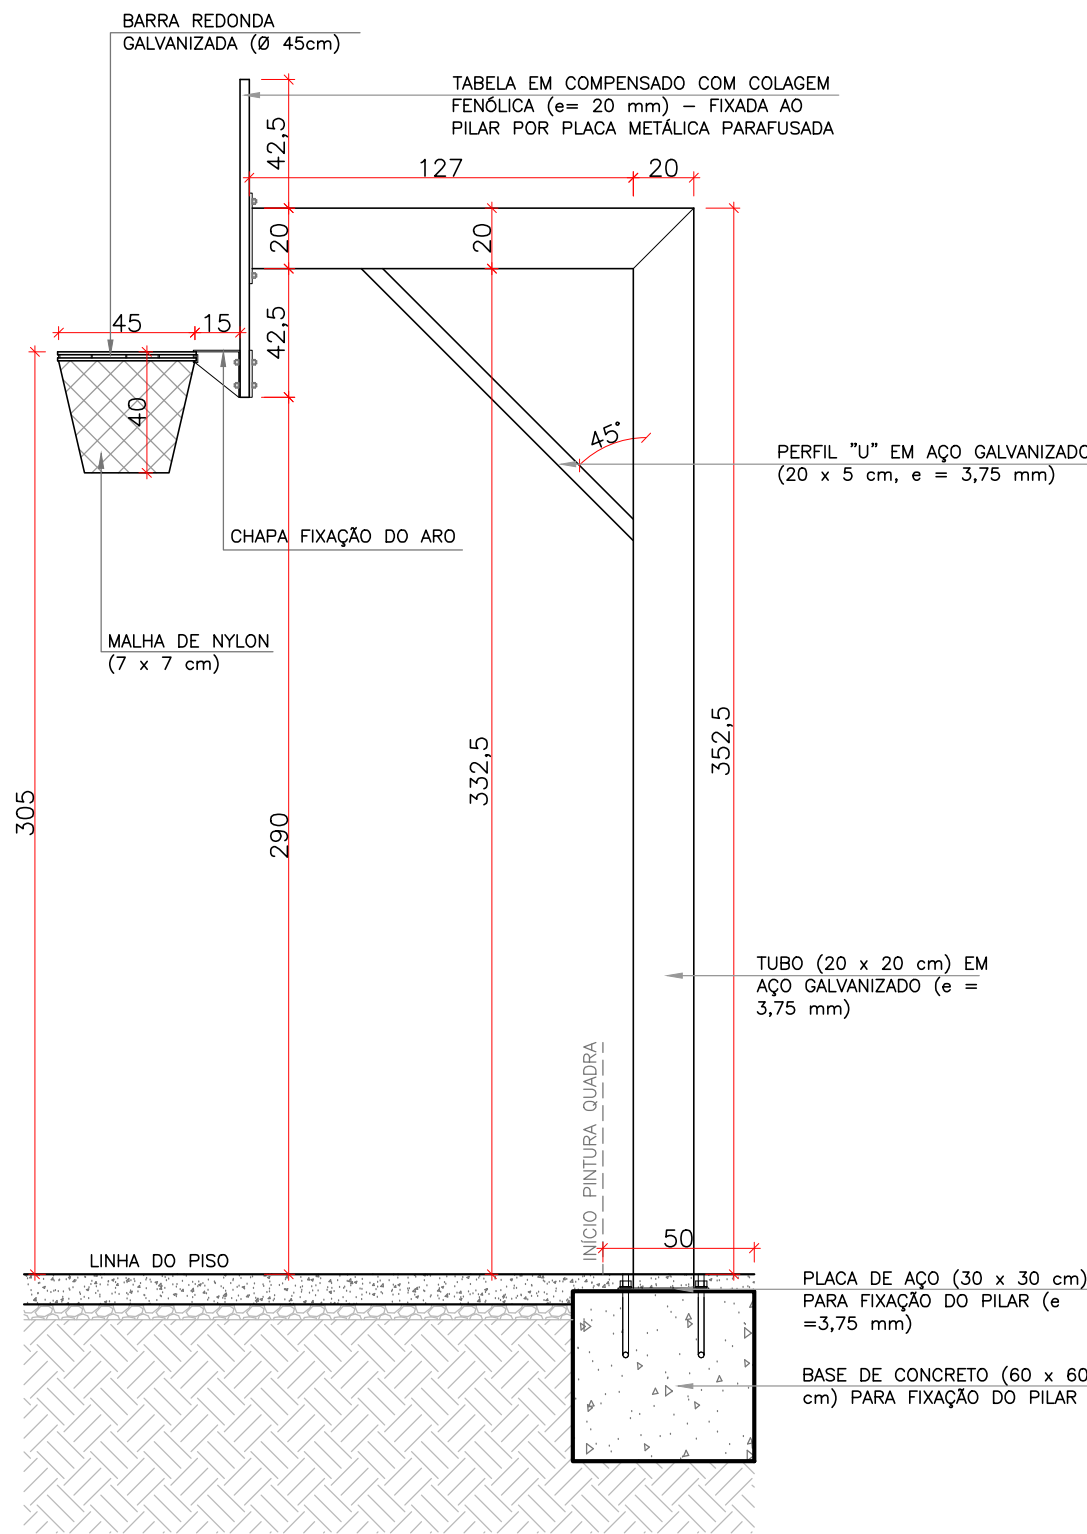


ESTRUTURA CESTA DE BASQUETE
VISTA LATERAL
ESCALA 1:25


REFORÇO EM CONCRETO ARMADO PARA A ESTRUTURA DA TABELA

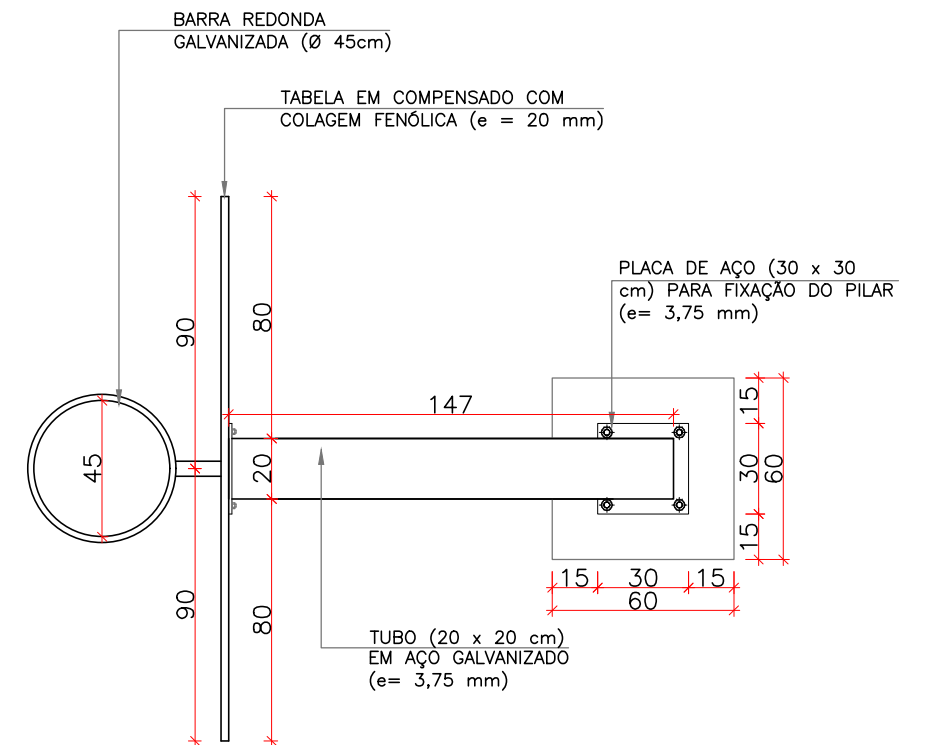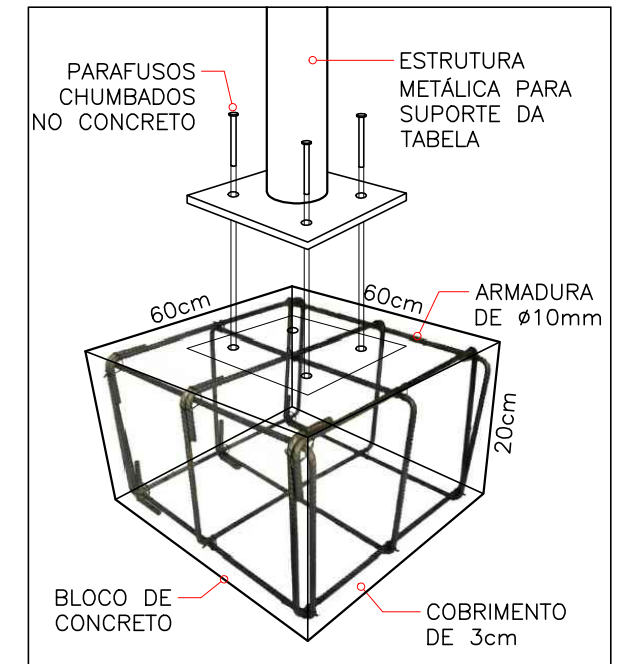

ESTRUTURA CESTA DE BASQUETE
PLANTA BAIXA
ESCALA 1:25

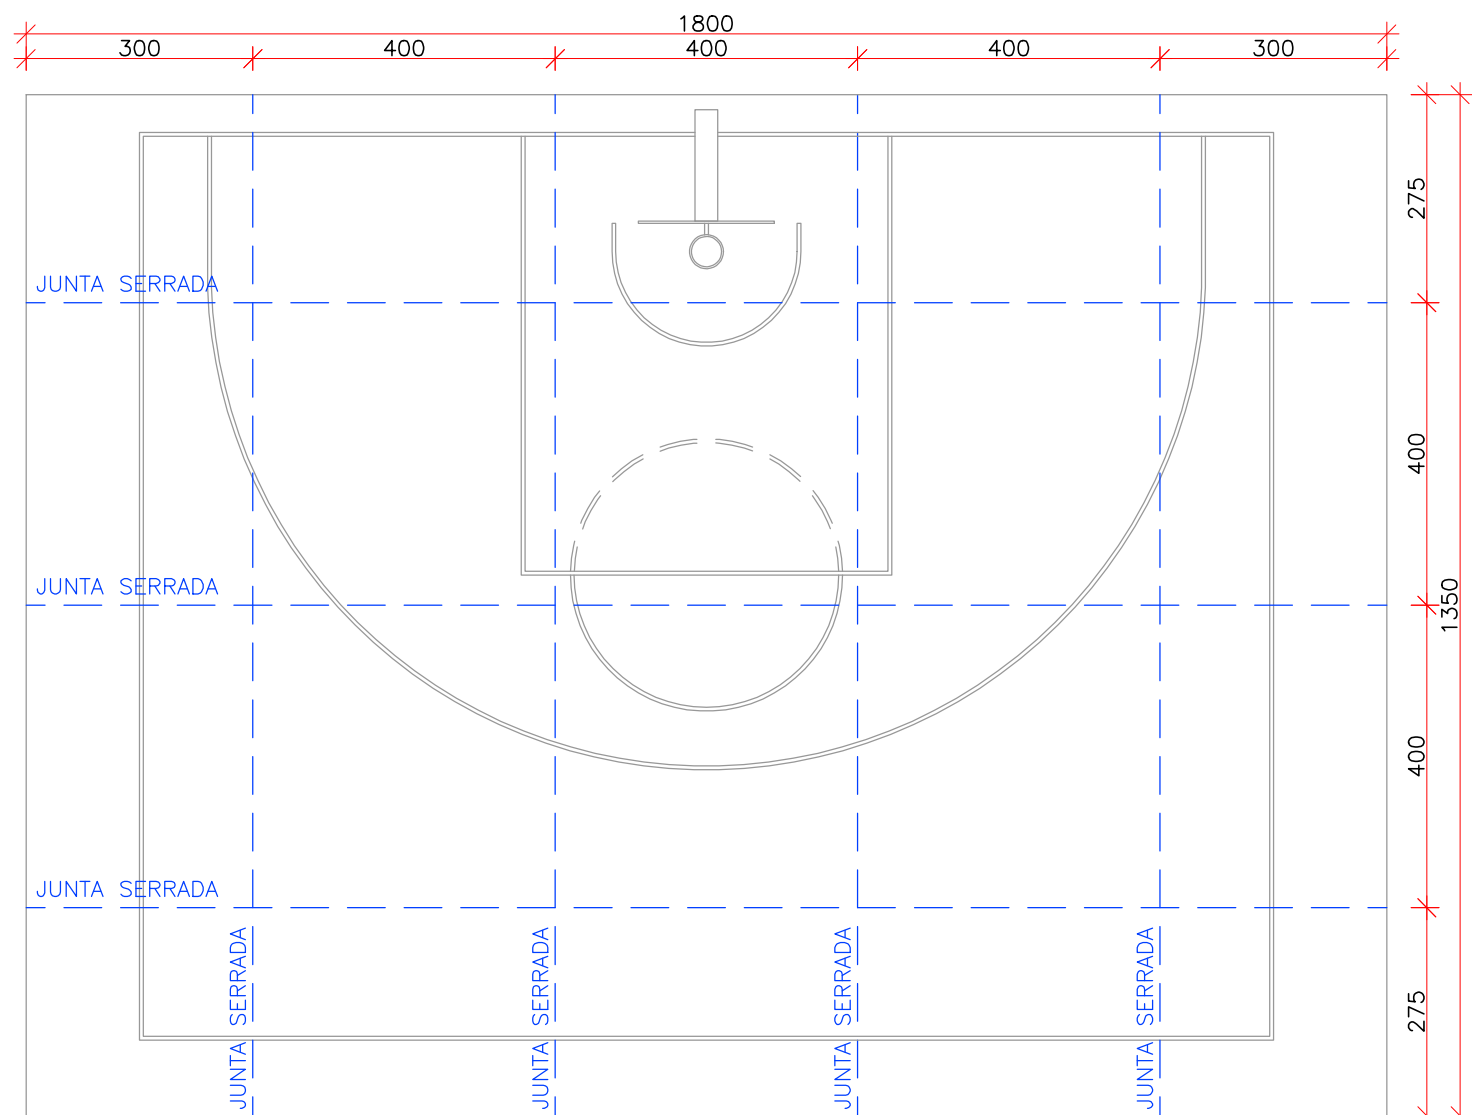


MEIA QUADRA DE BASQUETE
PLANTA BAIXA - JUNTAS
ESCALA 1:100

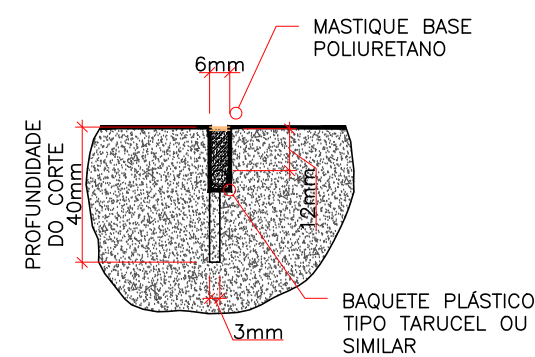

SELANTE PARA JUNTA SERRADA (S)

PERÍMETRO DO PISO (P) – Escala: 1/10

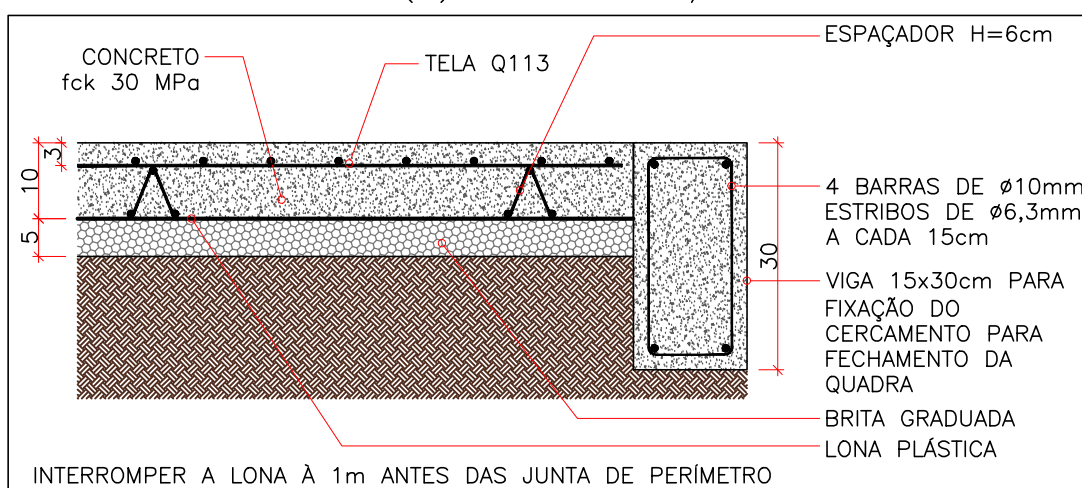

		Município de Estância Velha - RS	
PREFEITO MUNICIPAL		Diego Willian Francisco - 2021-2024	
PROJETO: PARQUE DÁRIO HAUPENTHAL	ÁREA: 20.279,06m²	ENDEREÇO: RUA ALMIRANTE TAMANDARÉ LIRA ESTÂNCIA VELHA/RS	
RESPONSÁVEL TÉCNICO: Arq. Camila Zambenedetti Lucca CAU RS A 139006-6	PROPRIETÁRIO: Diego Willian Francisco Prefeito Municipal	Data: 05/2025	
ASSUNTO: DETALHAMENTO - MEIA QUADRA DE BASQUETE	Escala: INDICADA	Desenho: CZL	Prancha: 04/07