

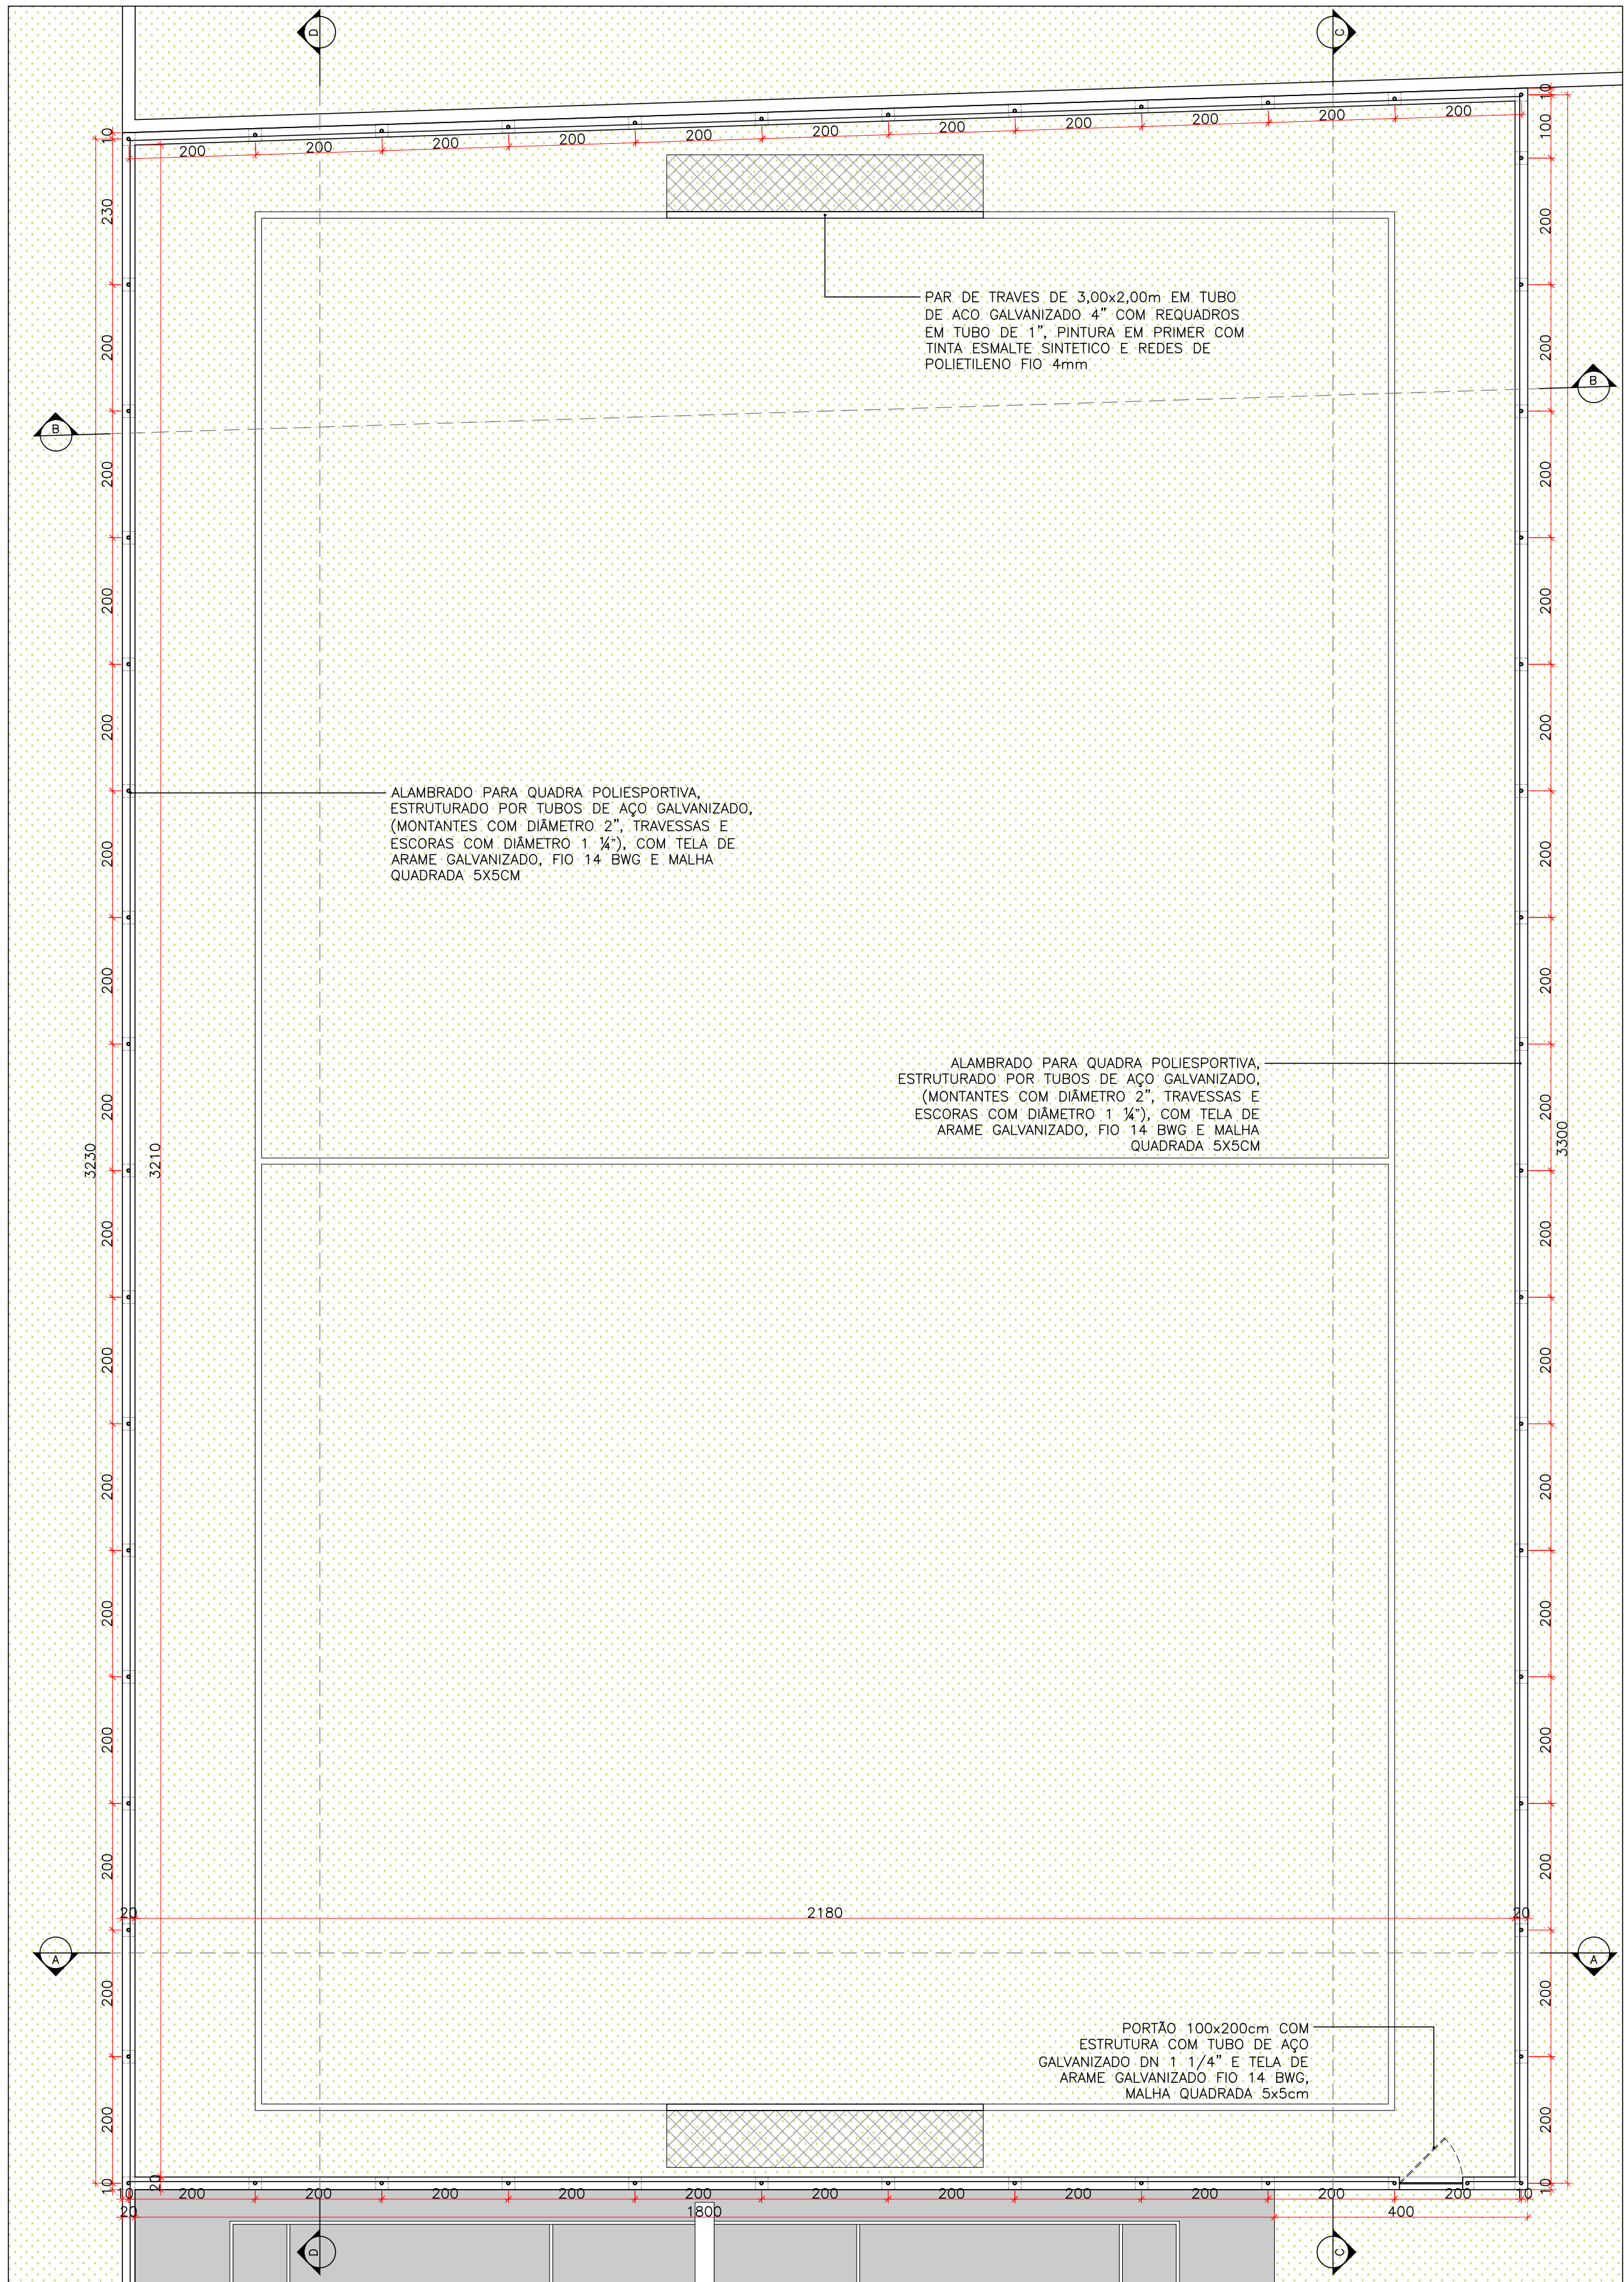
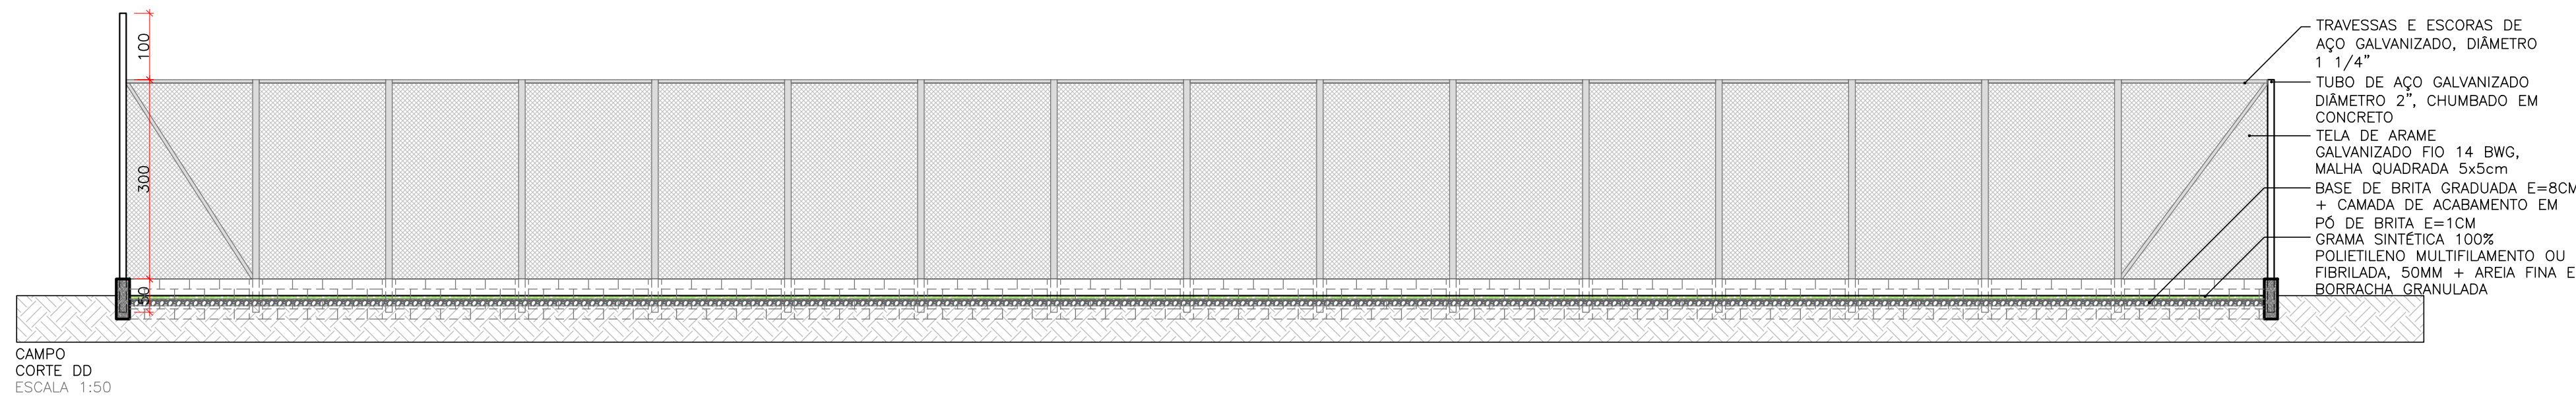
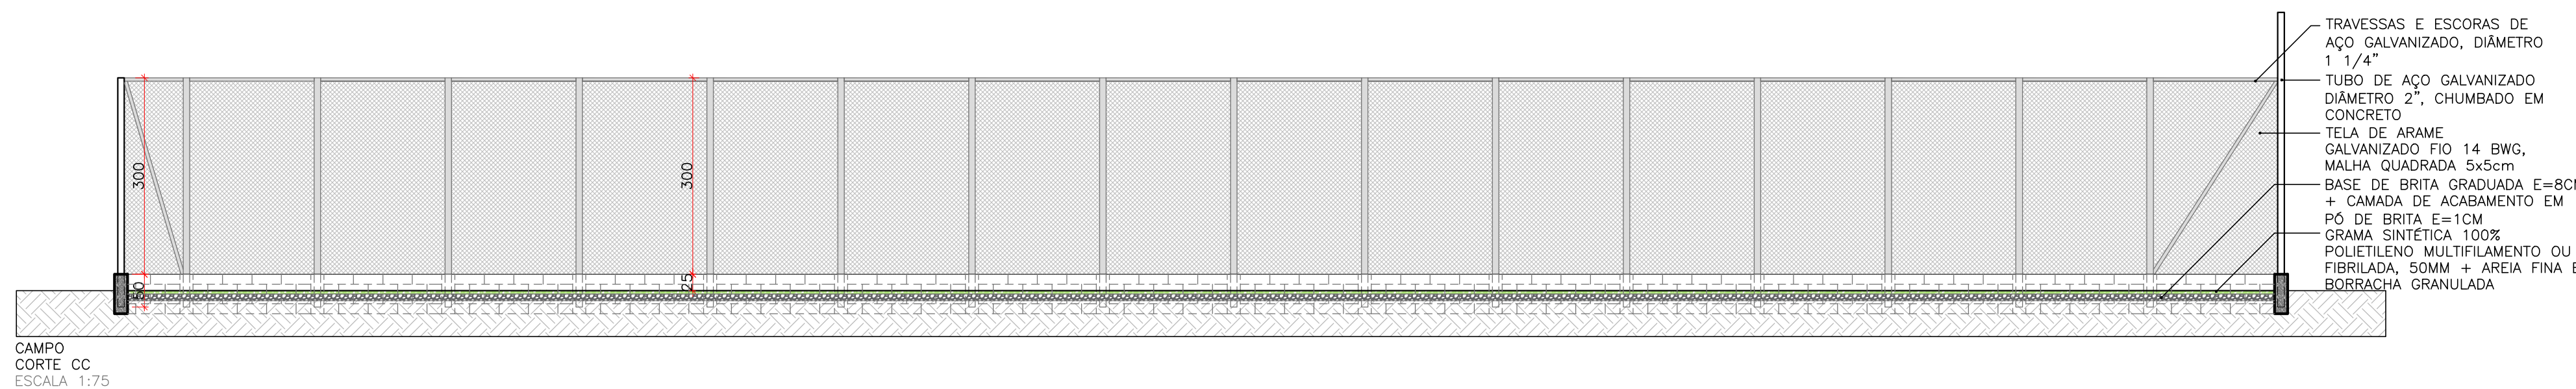


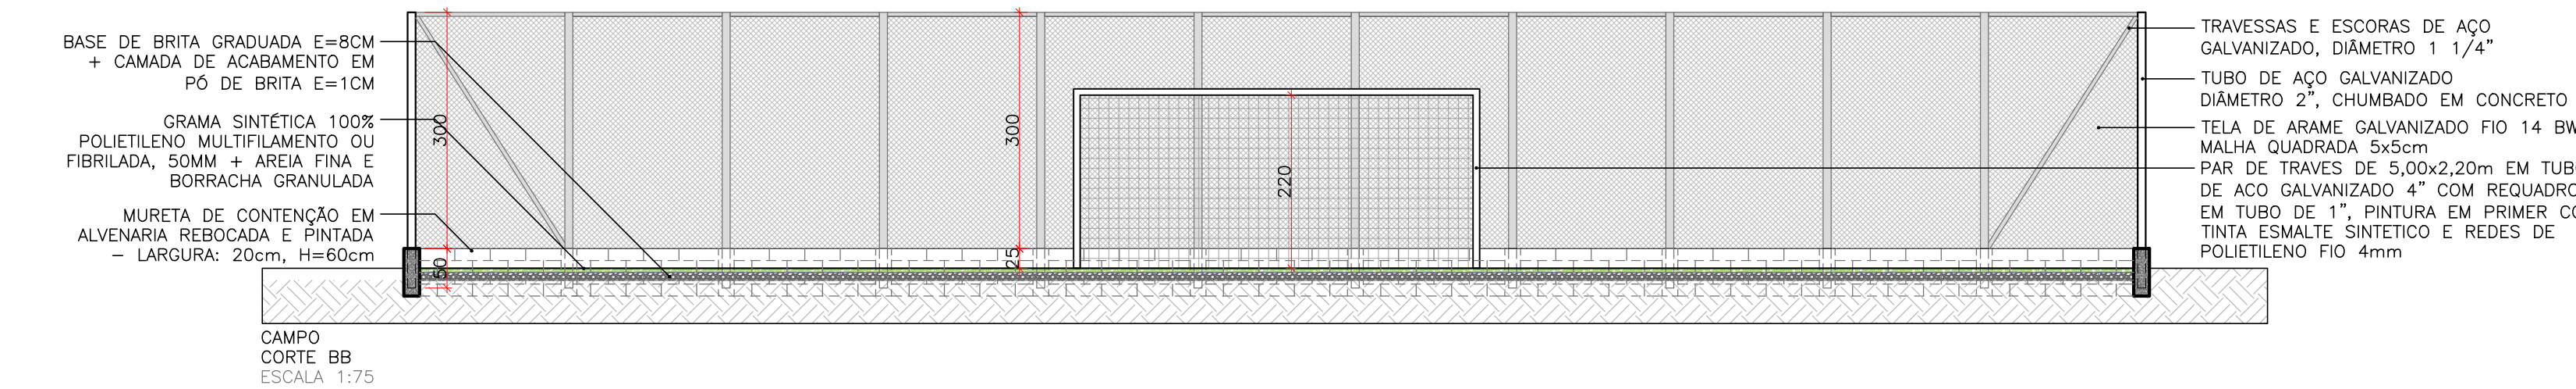

CAMPO PLANTA BAIXA
ESCALA 1:75

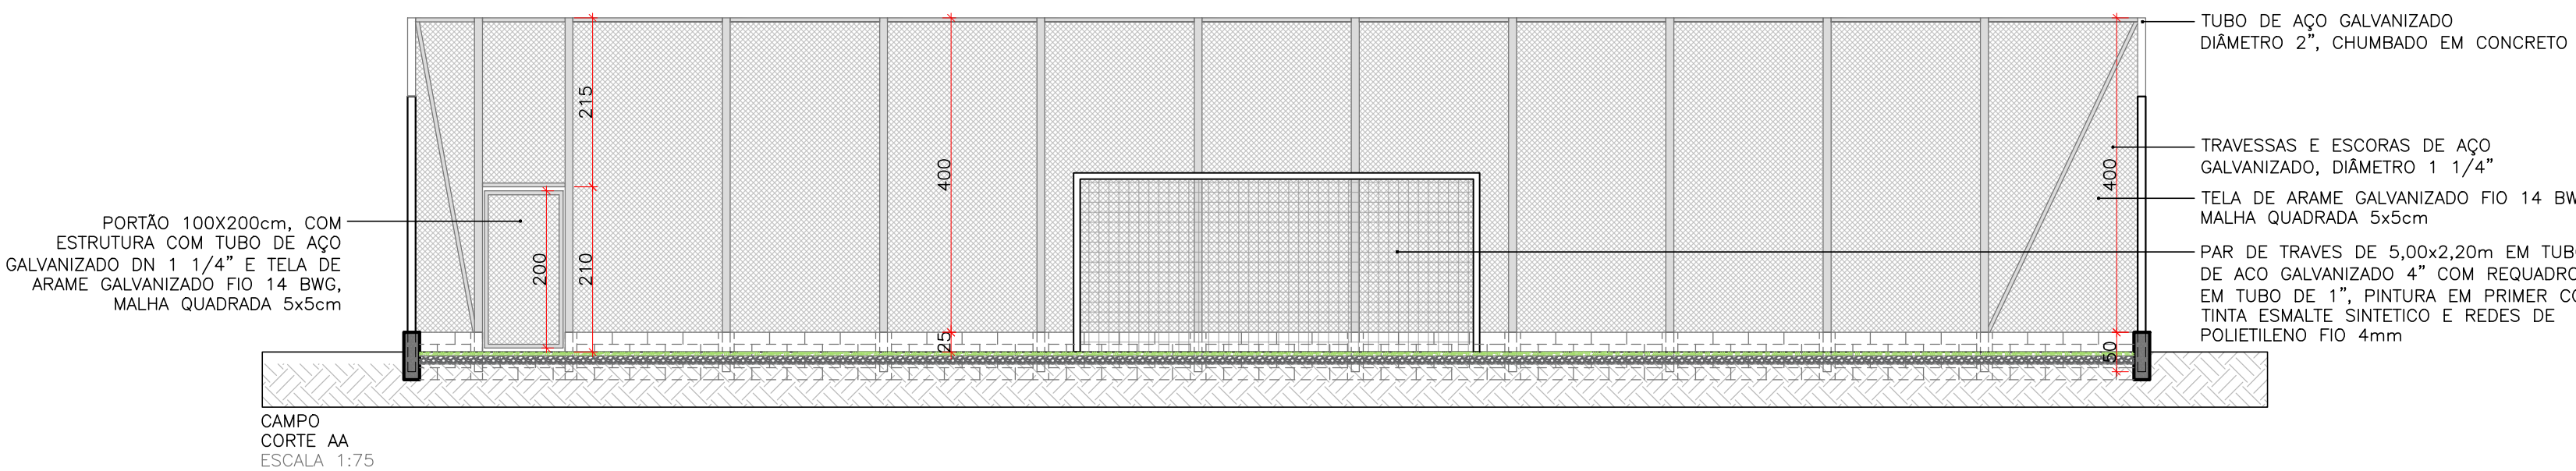

		Município de Estância Velha - RS	
PREFEITO MUNICIPAL:		Diego Willian Francisco - 2021-2024	
PROJETO:	PARQUE DÁRIO HAUPENTHAL	ÁREA:	20.279,06m²
RESPONSÁVEL TÉCNICO:	Arq. Camila Zambenedetti Lucca CAU RS A 139005-6	PROPRIETÁRIO:	Diego Willian Francisco Prefeito Municipal
ASSUNTO:	DETALHAMENTO - CAMPO	DATA:	05/2025
ENDERECO:	RUA ALMIRANTE TAMANDARÉ LIRA ESTÂNCIA VELHA/RS	ESCALA:	INDICADA
		DESENHO:	CZL
		PLANTAS:	05/07