



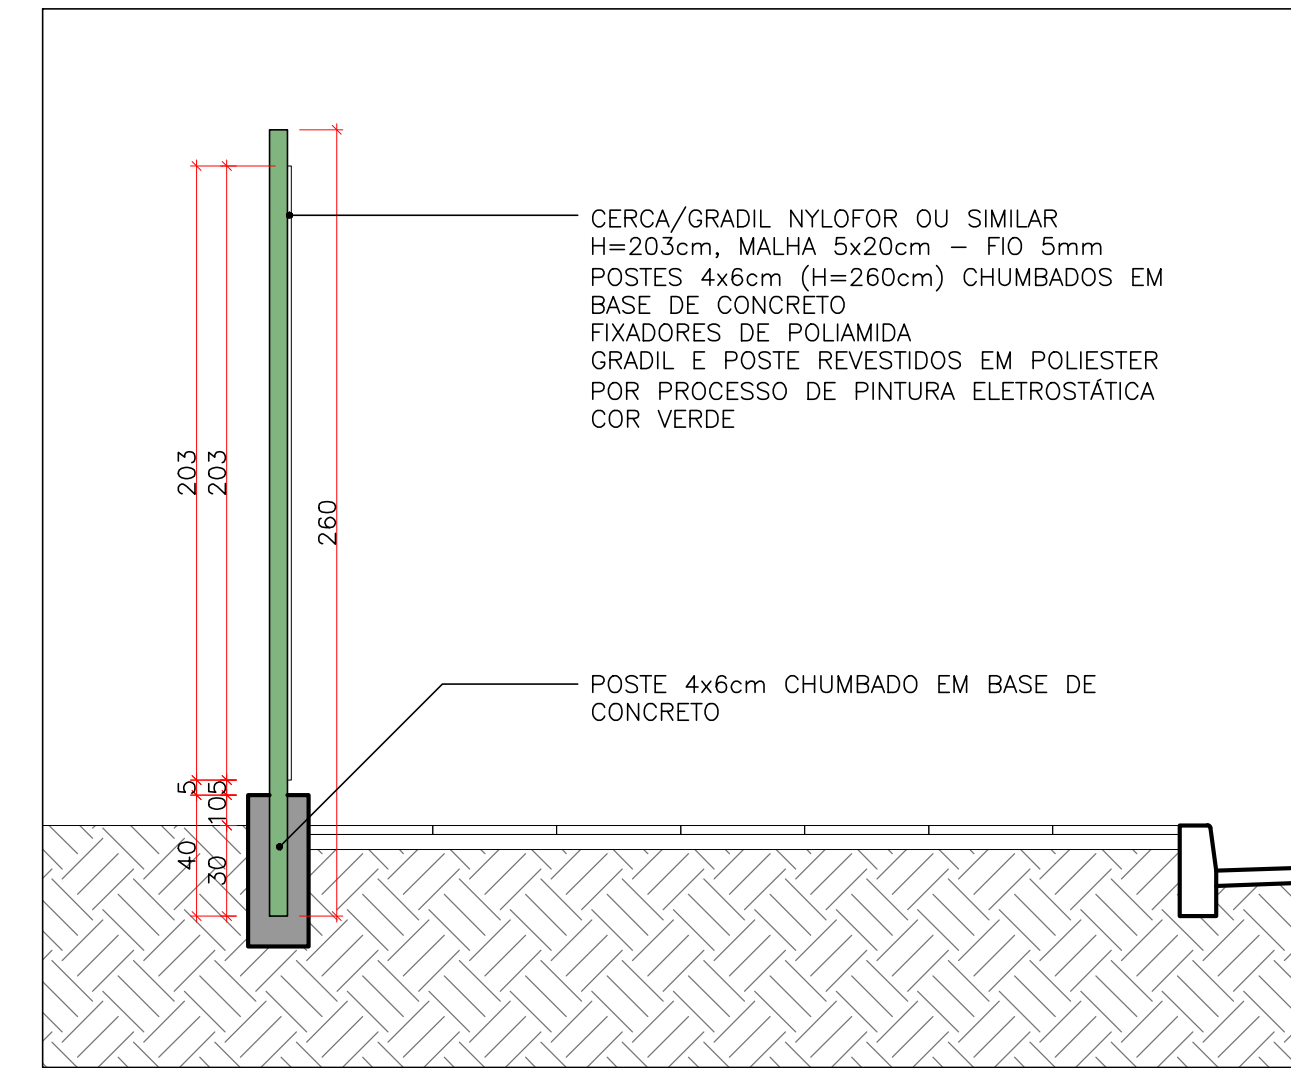


GRADIL FECHAMENTO PARQUE
CORTE
ESCALA 1:25

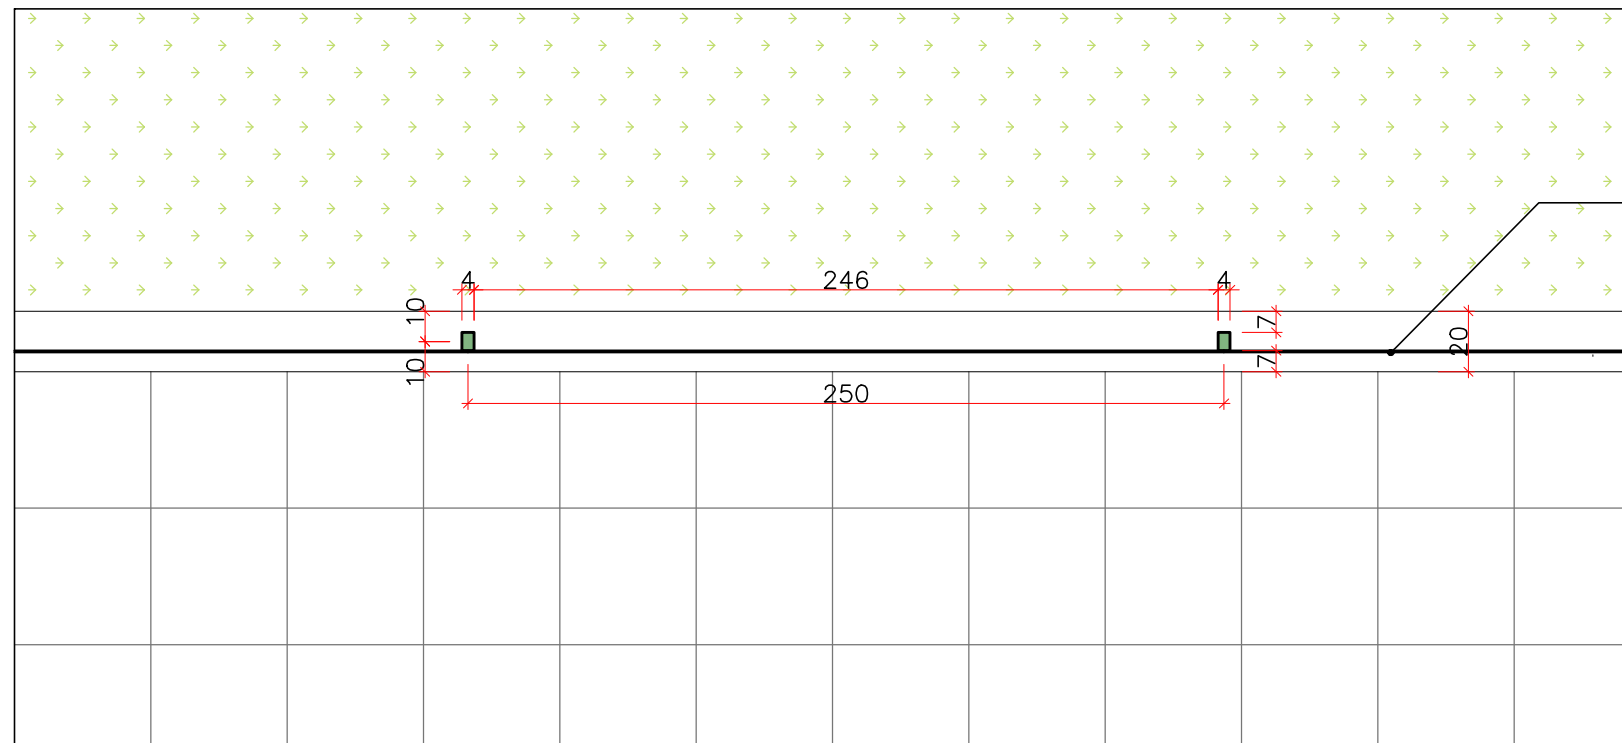

GRADIL FECHAMENTO PARQUE
PLANTA BAIXA
ESCALA 1:25

CERCA/GRADIL NYLOFOR OU SIMILAR
H=203cm, MALHA 5x20cm - FIO 5mm
POSTES 4x6cm (H=260cm) CHUMBADOS EM
BASE DE CONCRETO
FIXADORES DE POLIAMIDA
GRADIL E POSTE REVESTIDOS EM POLIESTER
POR PROCESSO DE PINTURA ELETROSTÁTICA
COR VERDE

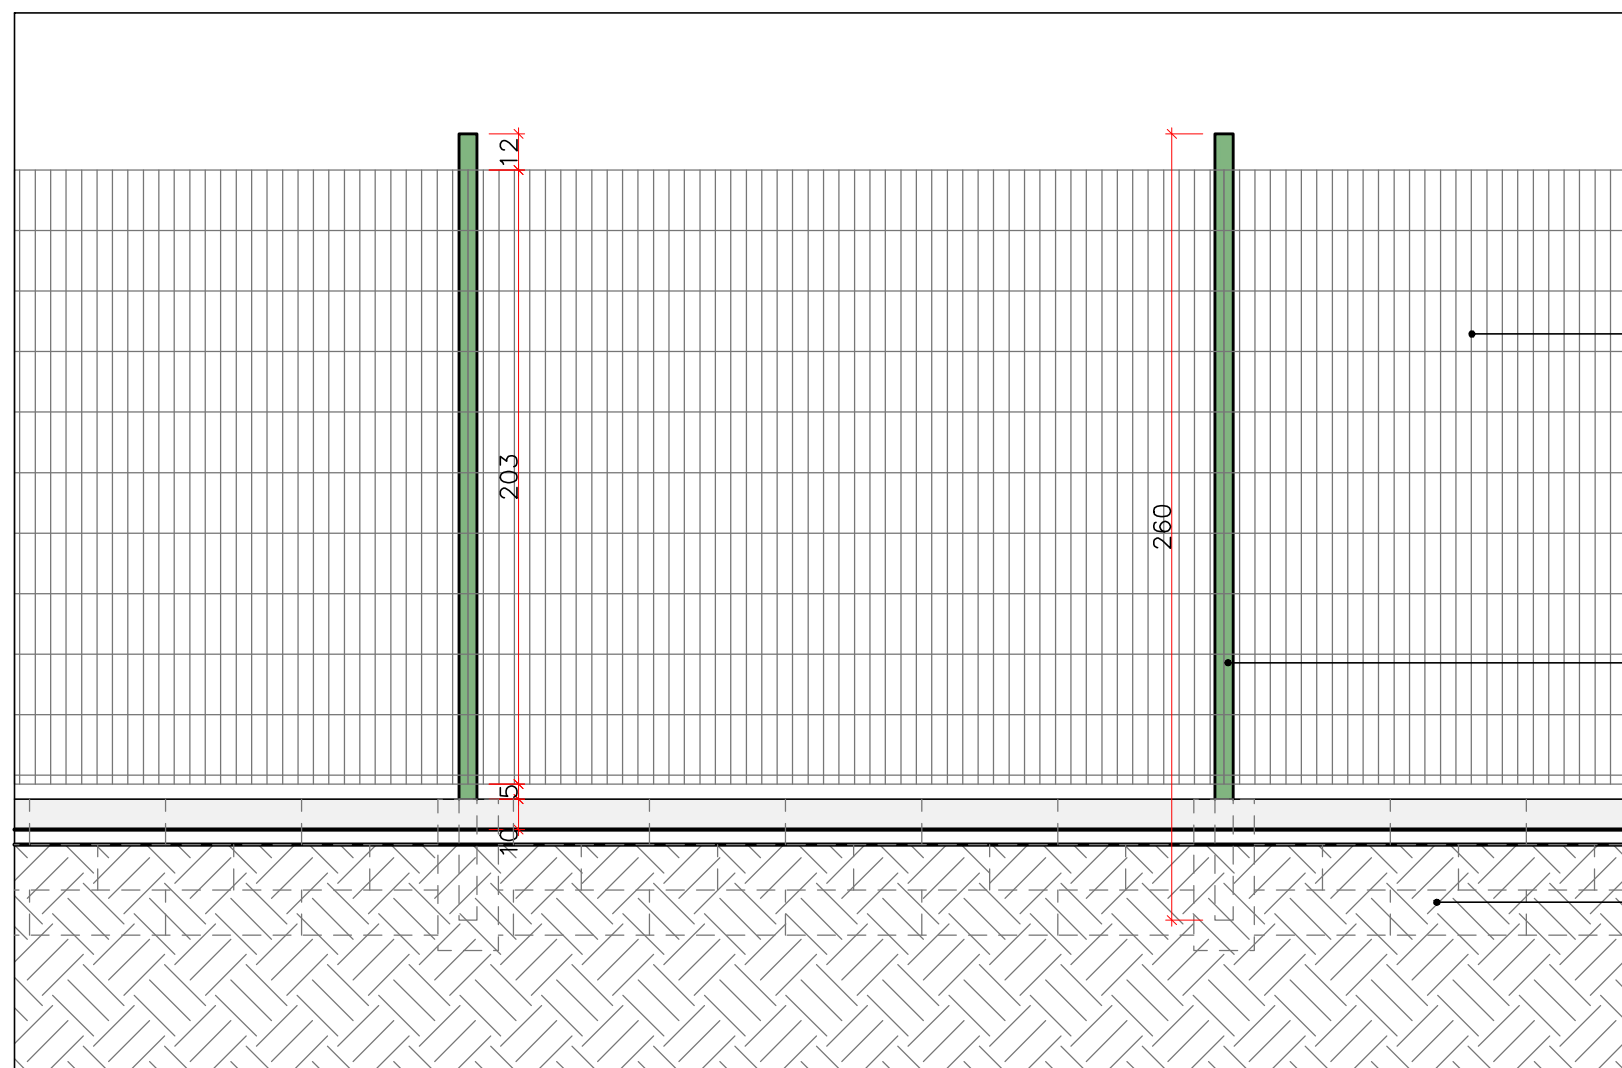


GRADIL FECHAMENTO PARQUE
VISTA
ESCALA 1:25

CERCA/GRADIL NYLOFOR OU SIMILAR
H=203cm, MALHA 5x20cm - FIO 5mm
POSTES 4x6cm (H=260cm) CHUMBADOS EM
BASE DE CONCRETO
FIXADORES DE POLIAMIDA
GRADIL E POSTE REVESTIDOS EM POLIESTER
POR PROCESSO DE PINTURA ELETROSTÁTICA
COR VERDE

POSTE 4x6cm CHUMBADO EM BASE DE
CONCRETO

MURETA DE CONTENÇÃO EM ALVENARIA,
REBOCADA E PINTADA COM TINTA ACRÍLICA

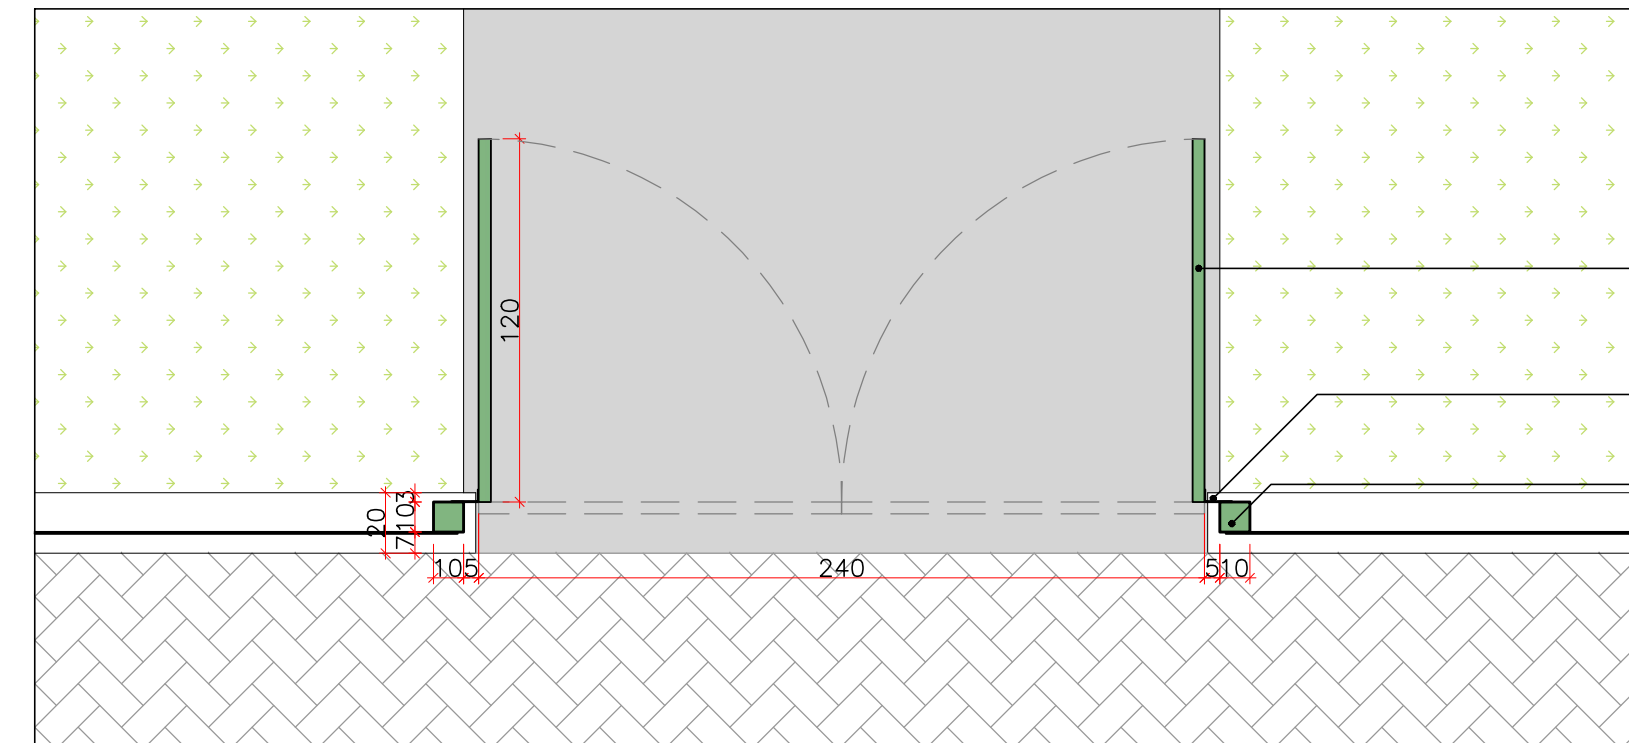


PORTÃO - FECHAMENTO PARQUE
PLANTA BAIXA
ESCALA 1:25

ESTRUTURA DO PORTÃO EM METALON
40x40mm, PAREDE 1,5mm

DOBRADIÇA REFORÇADA, COM
PROLONGADOR

POSTE 10x10cm CHUMBADO EM
BASE DE CONCRETO

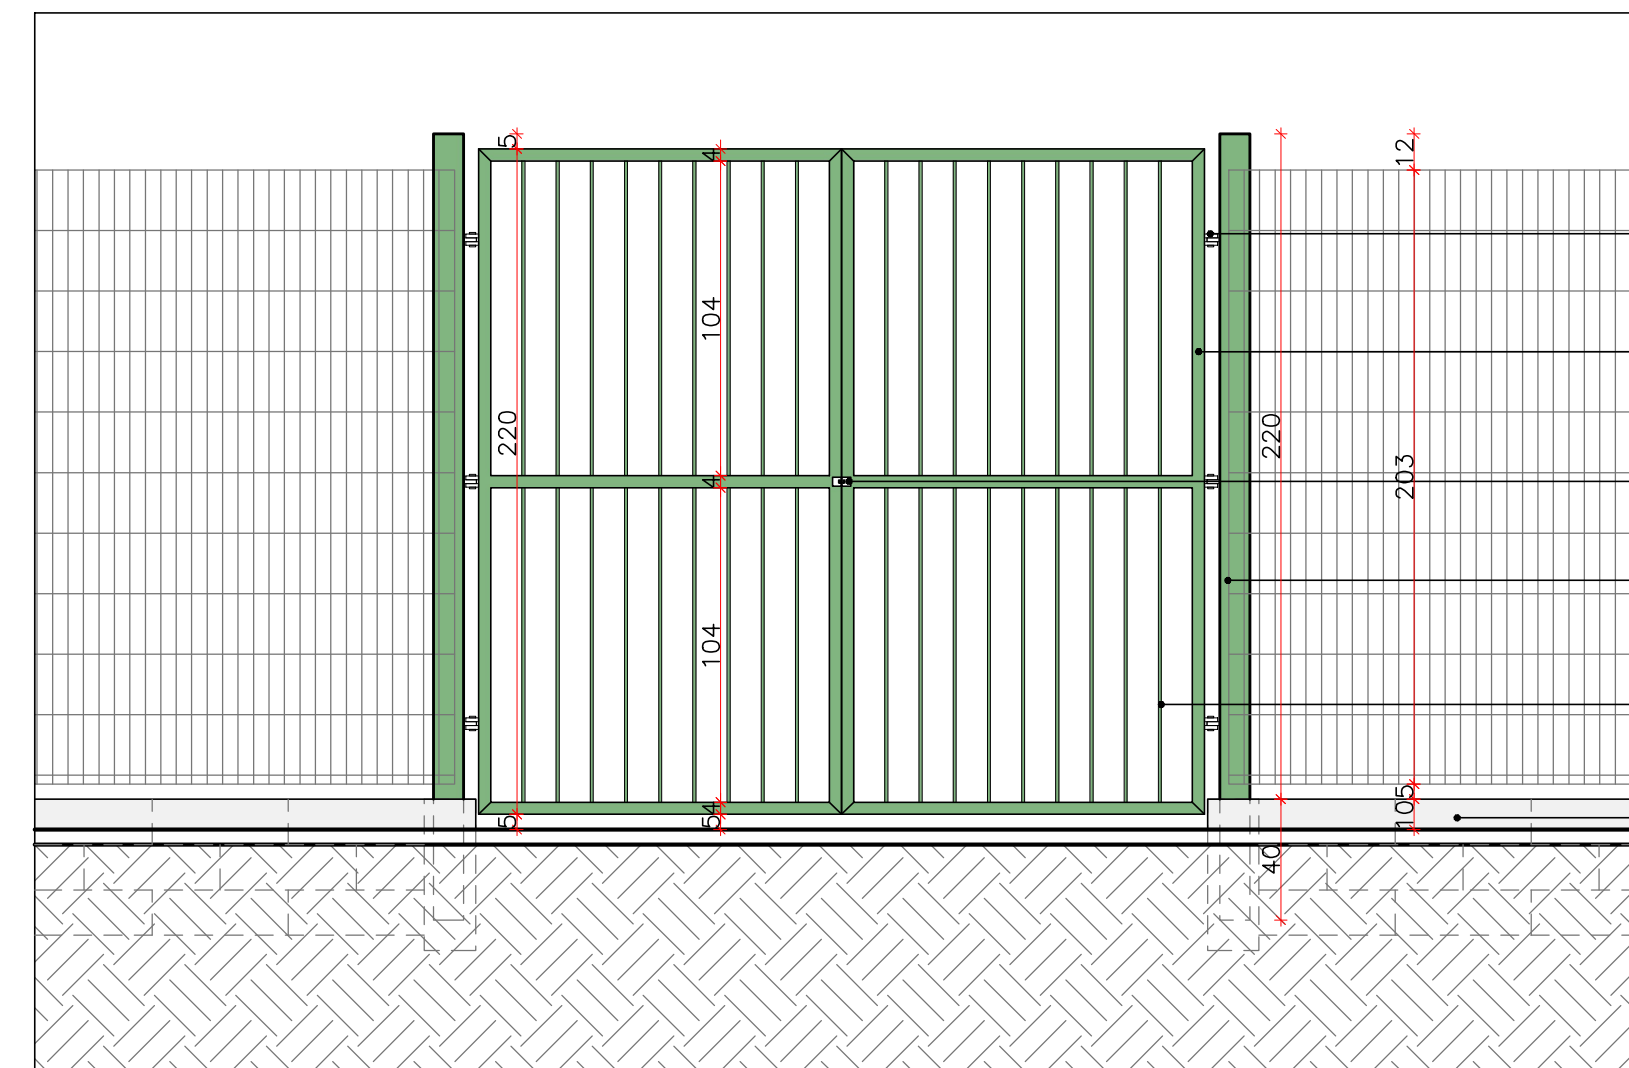

PORTÃO - FECHAMENTO PARQUE
VISTA
ESCALA 1:25

DOBRADIÇA REFORÇADA, COM
PROLONGADOR

ESTRUTURA DO PORTÃO EM METALON
40x40mm, PAREDE 1,5mm

FERRO CHATO DOBRADO, COM FURO
PARA ESPERA DE CADEADO

POSTE 10x10cm CHUMBADO EM BASE
DE CONCRETO


GRADIL DE FERRO LISO - Ø3/8"
(10mm), ESPAÇAMENTO 10cm

MURETA DE CONTENÇÃO EM ALVENARIA,
REBOCADA E PINTADA COM TINTA ACRÍLICA

- LEGENDA**
- ALAMBRADO PARA QUADRA POLIESPORTIVA, ESTRUTURADO POR TUBOS DE AÇO GALVANIZADO, H=400cm, MONTANTES COM DIÂMETRO 2", TRAVESSAS E ESCORAS COM DIÂMETRO 1 1/4", COM TELA DE ARAME GALVANIZADO, FIO 14 BWG E MALHA QUADRADA 5X5CM
 - ALAMBRADO PARA QUADRA POLIESPORTIVA, ESTRUTURADO POR TUBOS DE AÇO GALVANIZADO, H=300cm, MONTANTES COM DIÂMETRO 2", TRAVESSAS E ESCORAS COM DIÂMETRO 1 1/4", COM TELA DE ARAME GALVANIZADO, FIO 14 BWG E MALHA QUADRADA 5X5CM
 - CERCA/GRADIL NYLOFOR OU SIMILAR H=203cm, MALHA 5x20cm - FIO 5mm POSTE 4x6cm CHUMBADOS EM BASE DE CONCRETO FIXADORES DE POLIAMIDA GRADIL E POSTE REVESTIDOS EM POLIESTER POR PROCESSO DE PINTURA ELETROSTÁTICA COR VERDE
 - TAPUME COM TELHA METÁLICA TRAPEZOIDAL H=220cm



FECHAMENTOS - PLANTA BAIXA
ESCALA 1:500

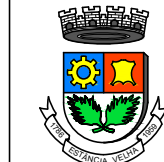		Município de Estância Velha - RS	
PREFEITO MUNICIPAL		Diego Willian Francisco - 2021-2024	
PROJETO:	PARQUE DÁRIO HAUPENTHAL	ÁREA:	20.279,06m²
RESPONSÁVEL TÉCNICO:	Arq. Camila Zambenedetti Lucca CAU RS A 139006-6	PROPRIETÁRIO:	Diego Willian Francisco Prefeito Municipal
ASSUNTO:	DETALHAMENTO - FECHAMENTO	ENDEREÇO:	RUA ALMIRANTE TAMANDARÉ LIRA ESTÂNCIA VELHA/RS
Data:	05/2025	Escala:	INDICADA
Desenho:	CZL	Prancha:	06/07