



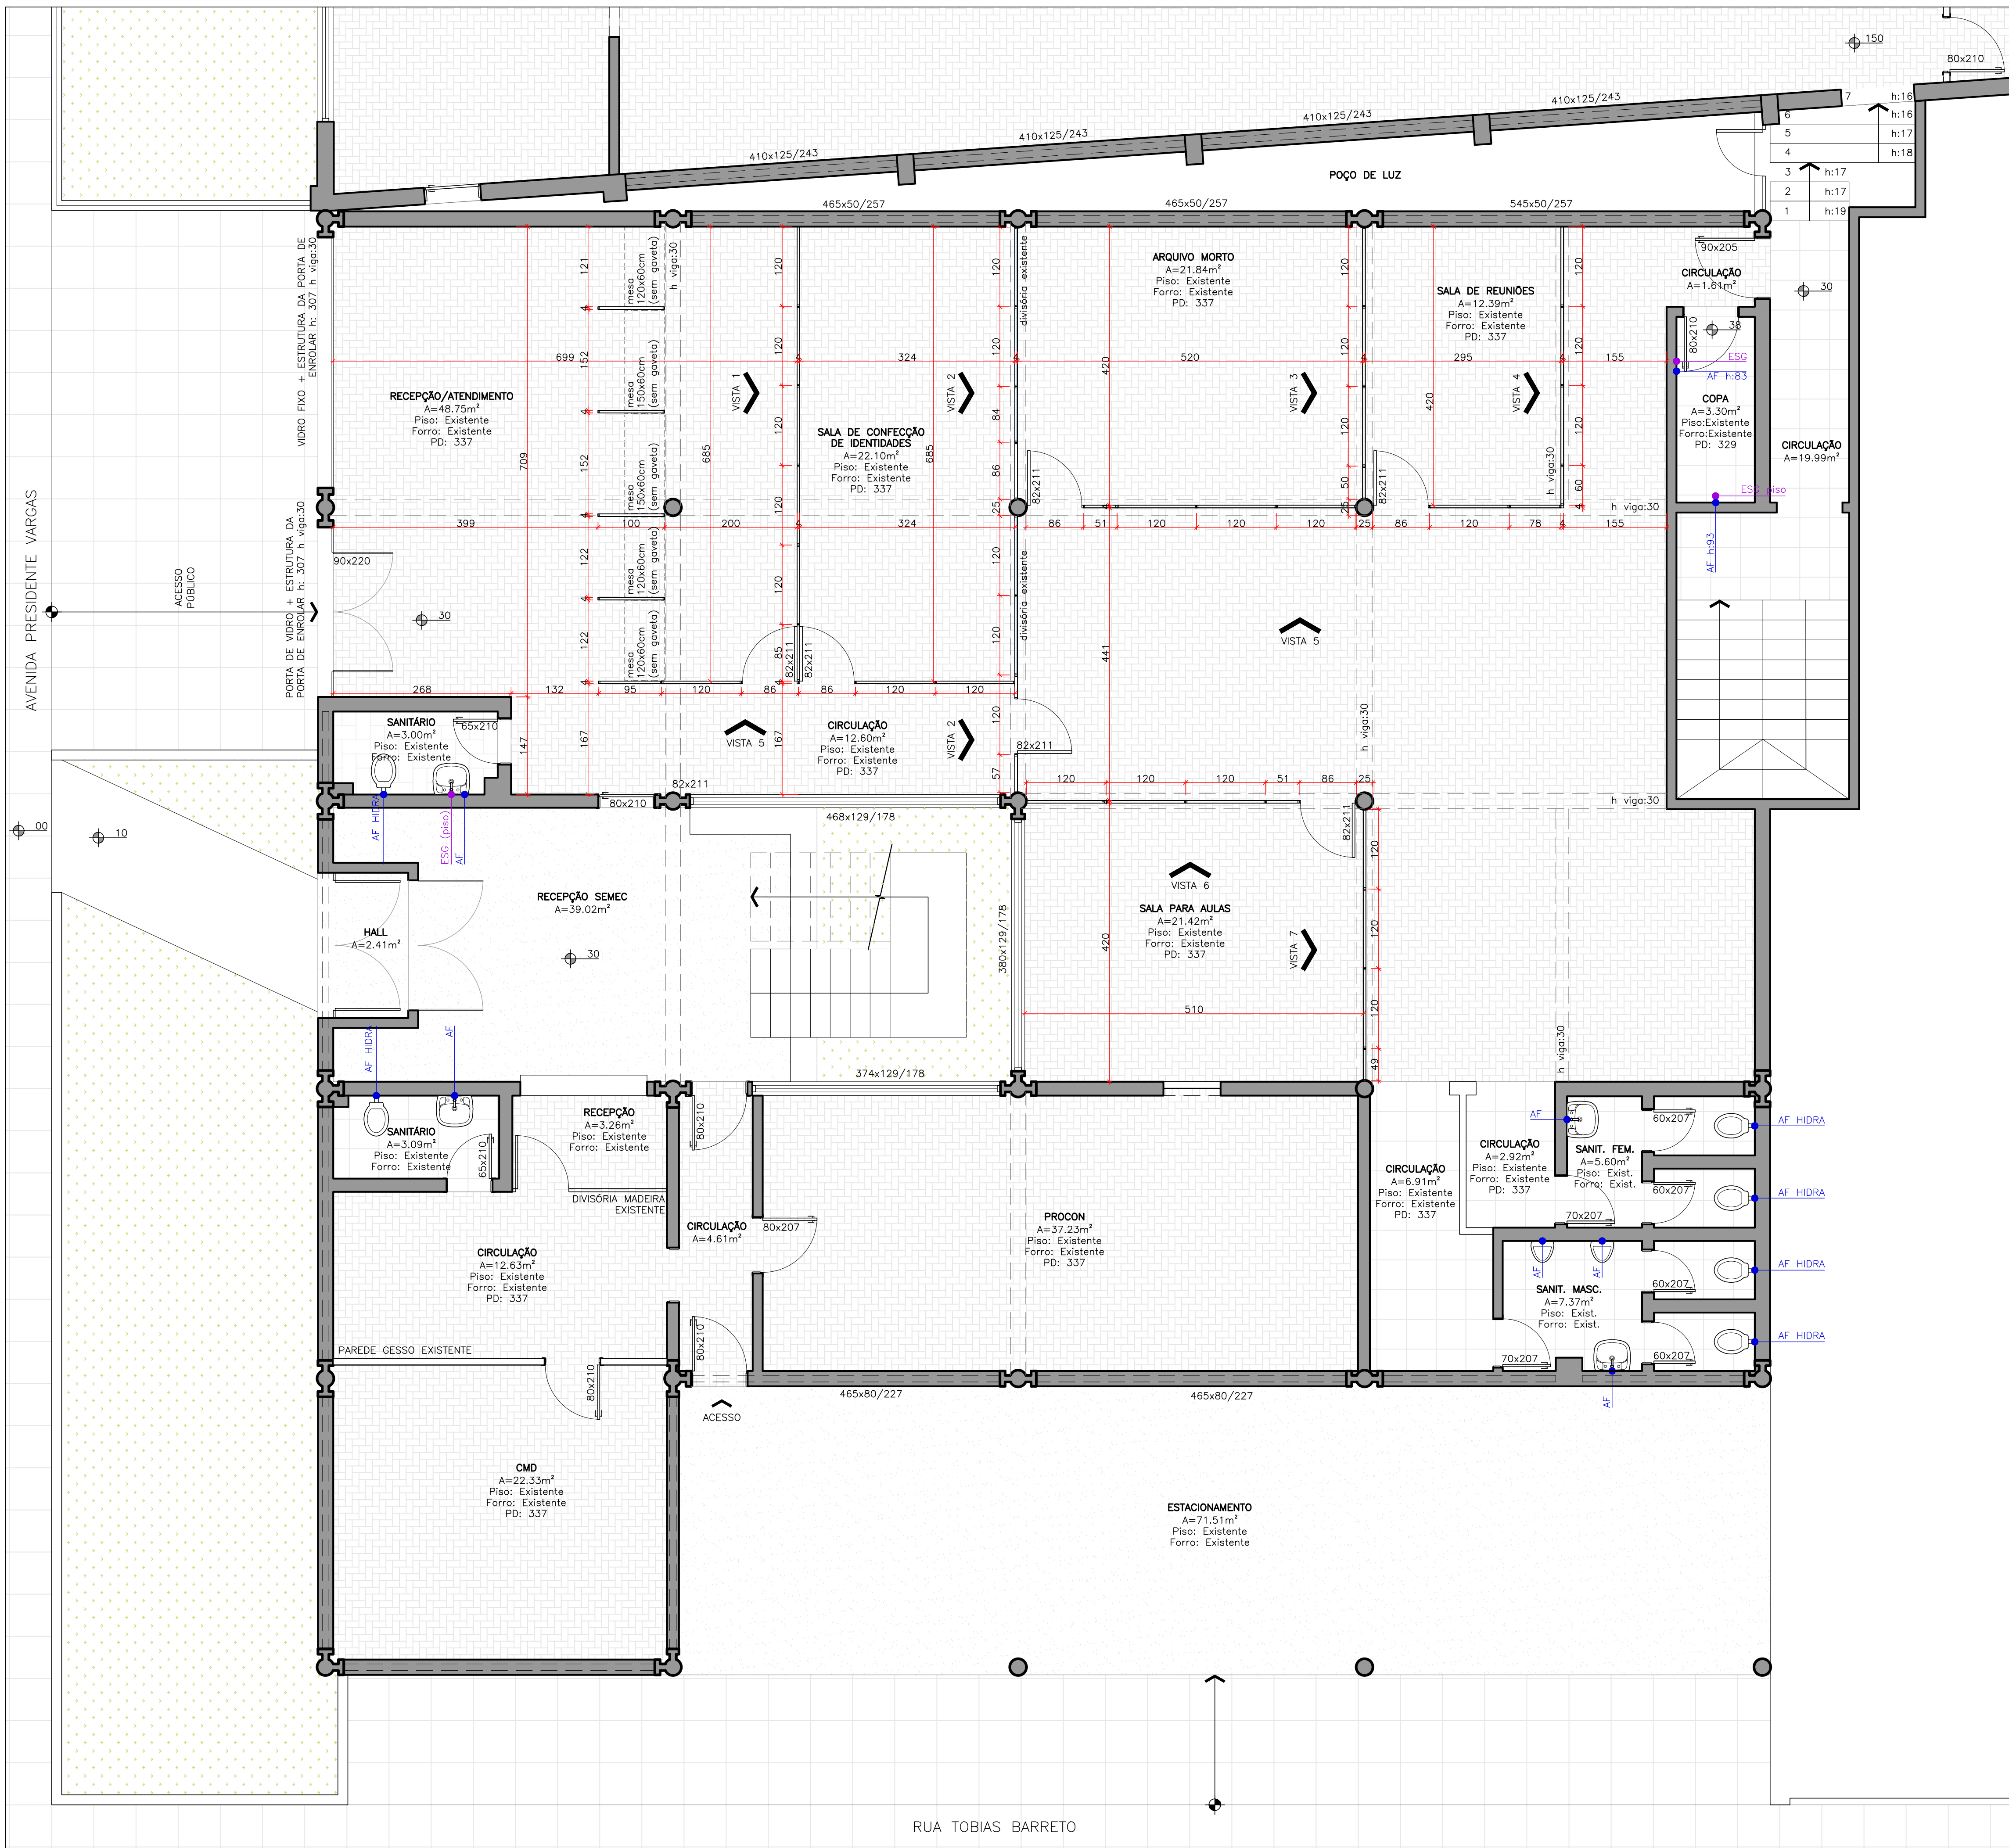

PLANTA BAIXA
ESCALA 1:50

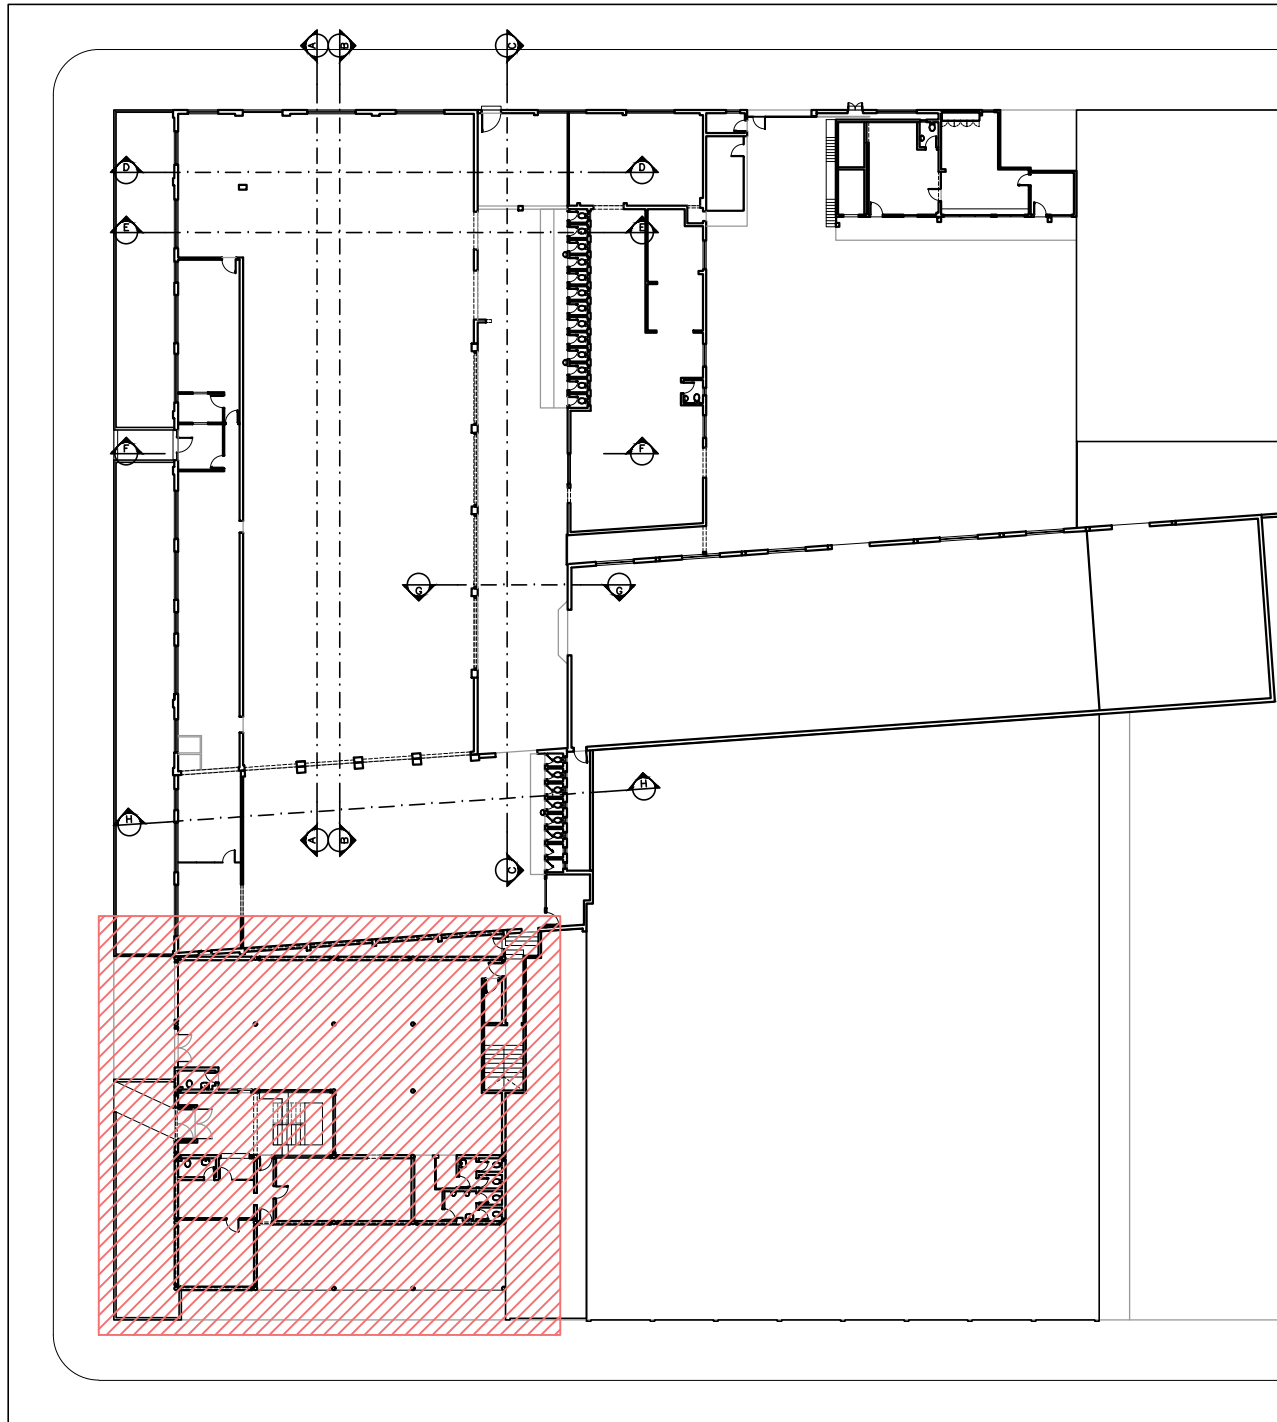

PLANTA BAIXA - ÁREA DE PLANTA AMPLIADA
ESCALA 1:500

OBSERVAÇÕES:

- Antes da ocupação da edificação, deverá ser aprovado o PPCL e o prédio deverá ser vistoriado e liberado pelo Corpo de Bombeiros;
- Todas as dimensões devem ser conferidas no local;
- Todas as tubulações de esgoto existentes deverão ser testadas para conferência do funcionamento antes da ligação de novas tubulações.

		Município de Estância Velha - RS	
PREFEITO MUNICIPAL		Diego Willian Francisco - 2021-2024	
ASSUNTO: SINE - DIVISÓRIAS	ÁREA: 220,86 m²		
RESPONSÁVEL TÉCNICO: Arq. Camila Zambenedetti Lucca CAU RS A 139006-6	PROPRIETÁRIO: Diego Willian Francisco Prefeito Municipal	ENDEREÇO: AVENIDA PRESIDENTE VARGAS, nº 595 CENTRO ESTÂNCIA VELHA/RS	
PROJETO: PLANTA BAIXA	Data: 06/2025	Escala: INDICADA	Prancha: CZL 1/3