




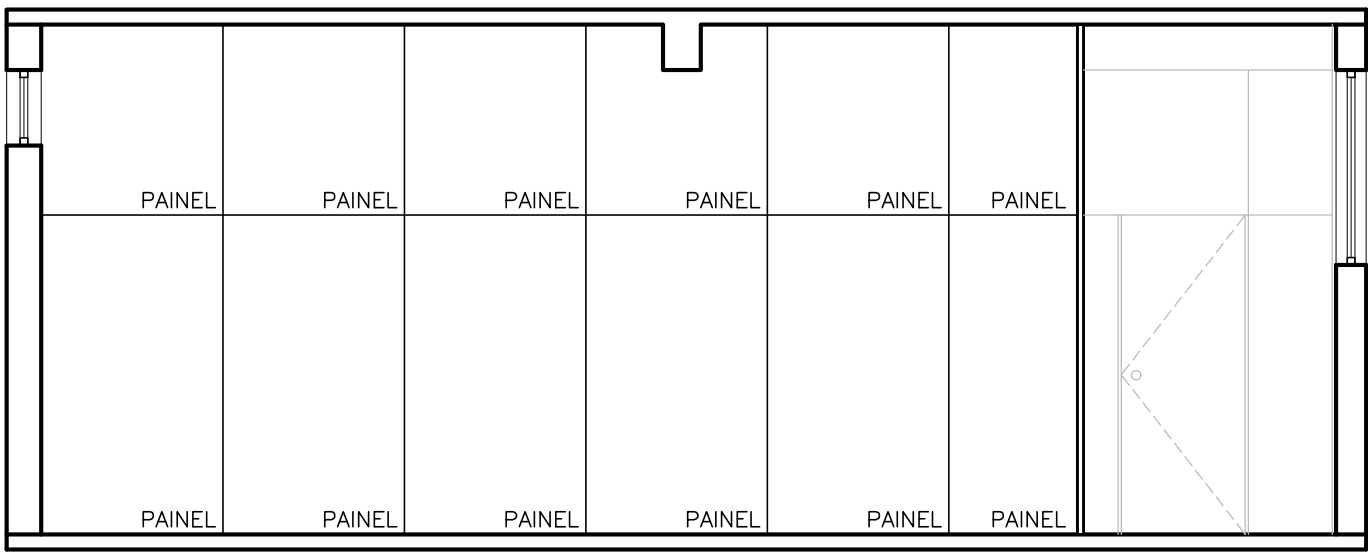


SINE - VISTA 1
ESCALA 1:50

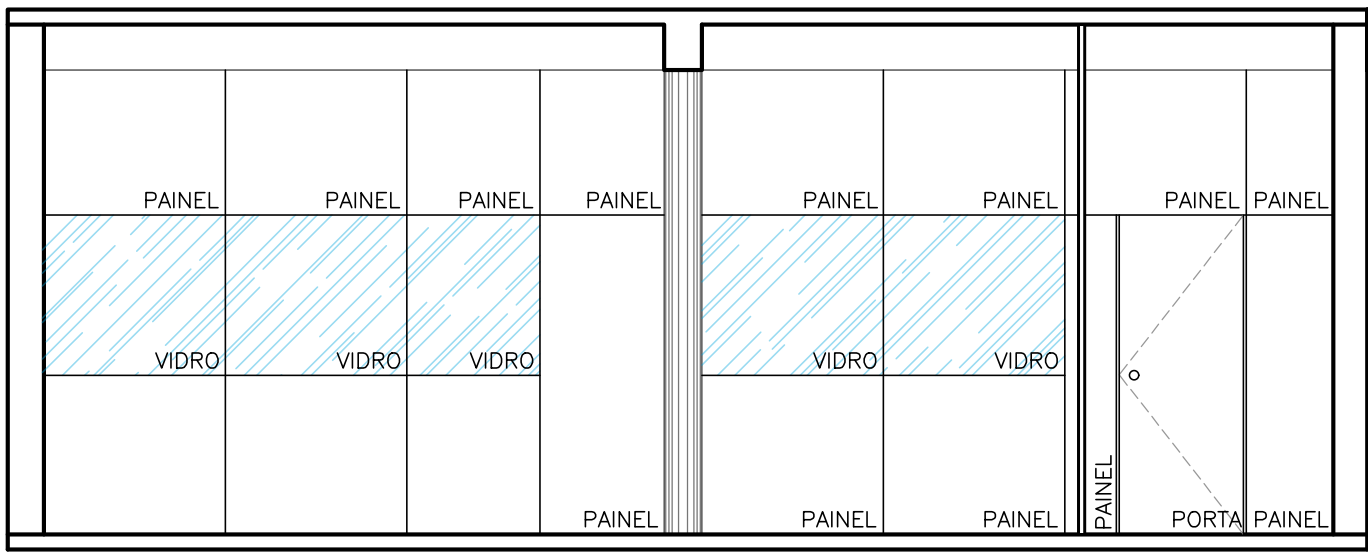


SINE - VISTA 2
ESCALA 1:50

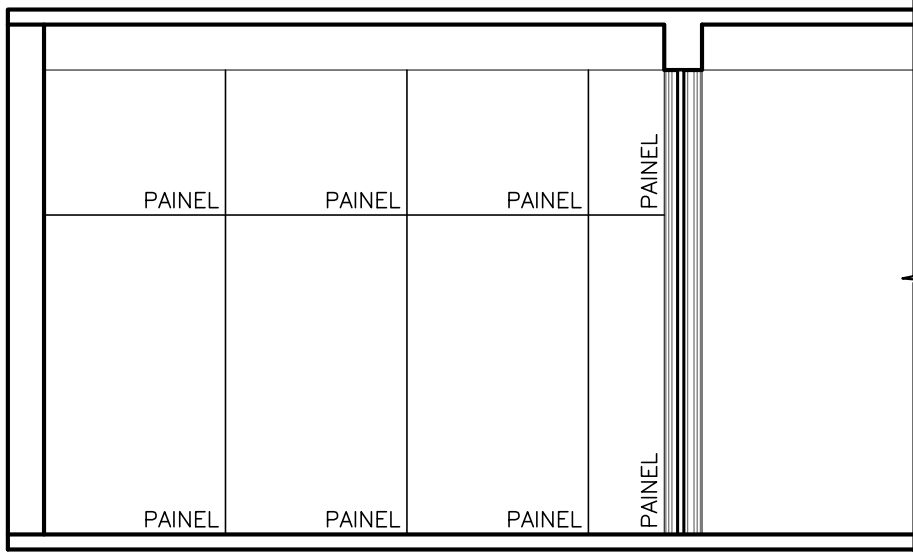


SINE - VISTA 3
ESCALA 1:50

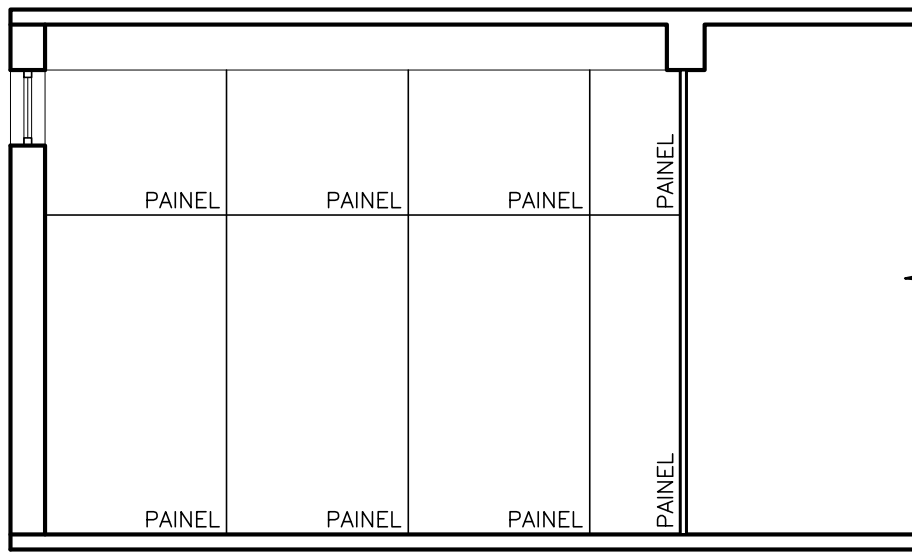


SINE - VISTA 4
ESCALA 1:50

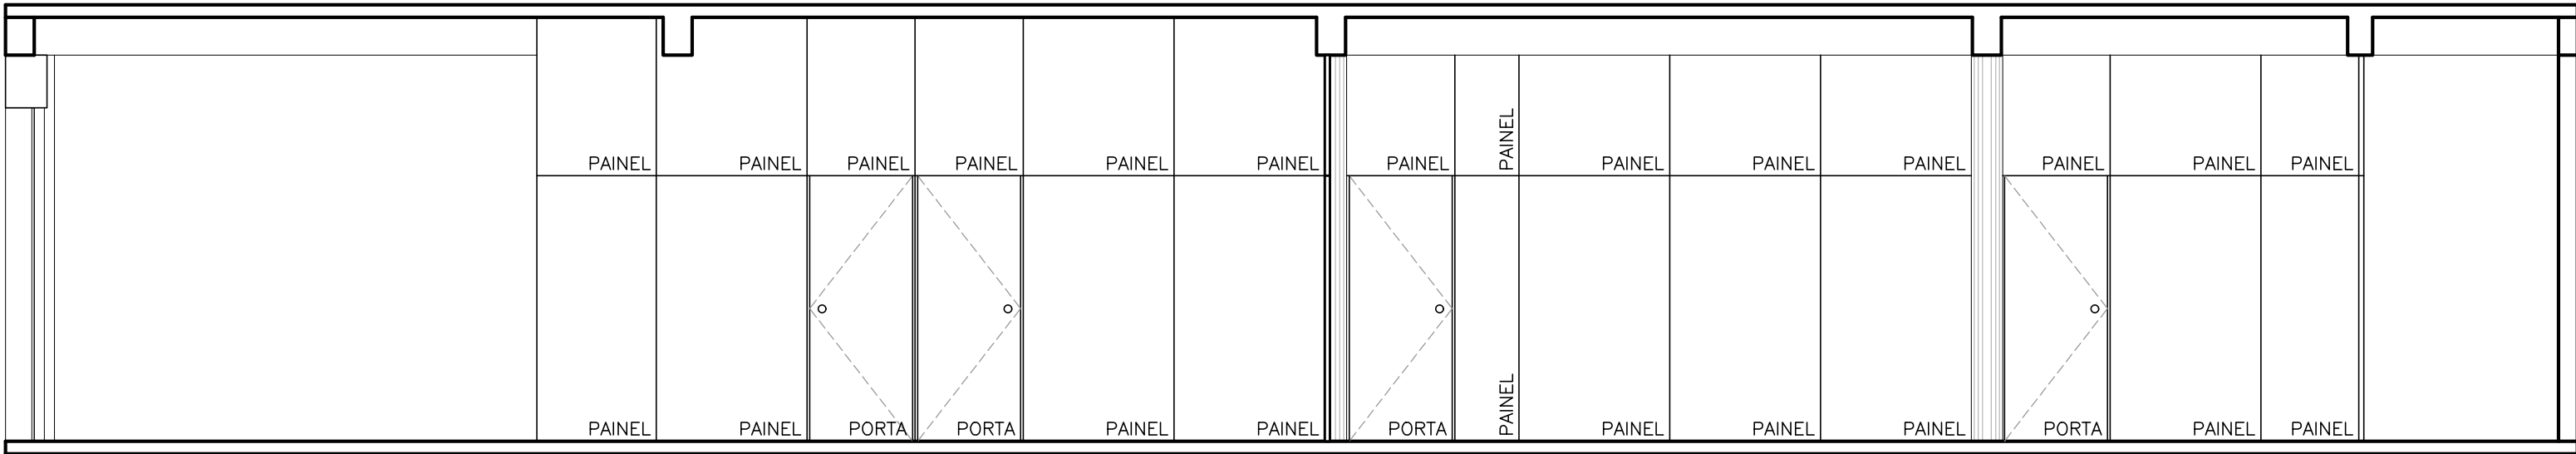


SINE - VISTA 5
ESCALA 1:50

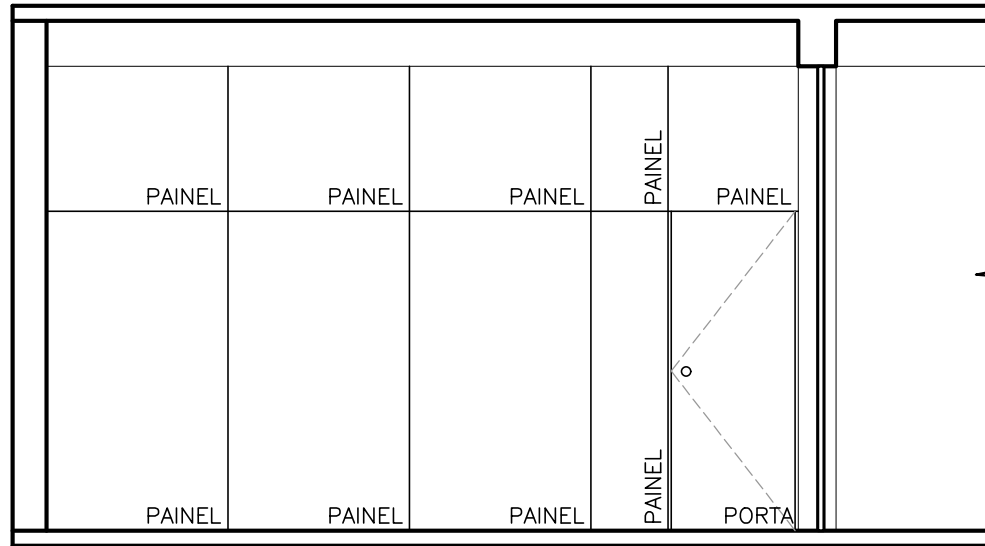


SINE - VISTA 6
ESCALA 1:50

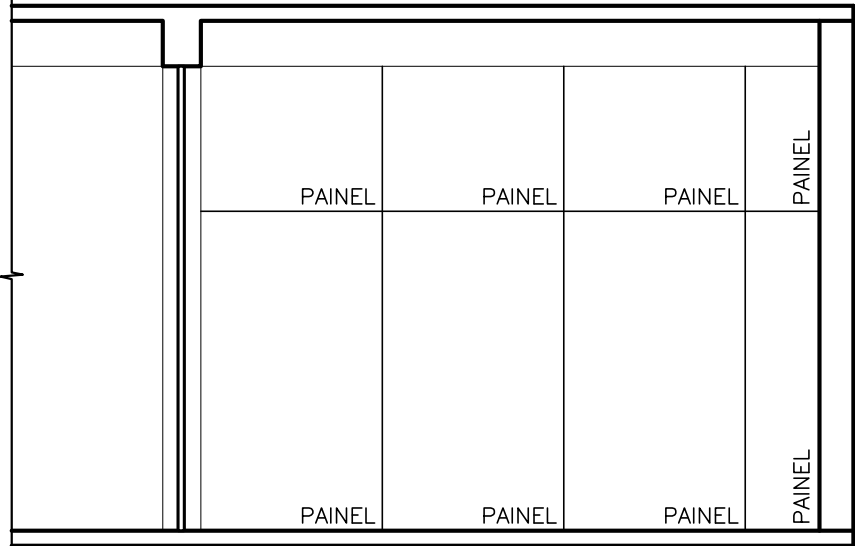


SINE - VISTA 7
ESCALA 1:50

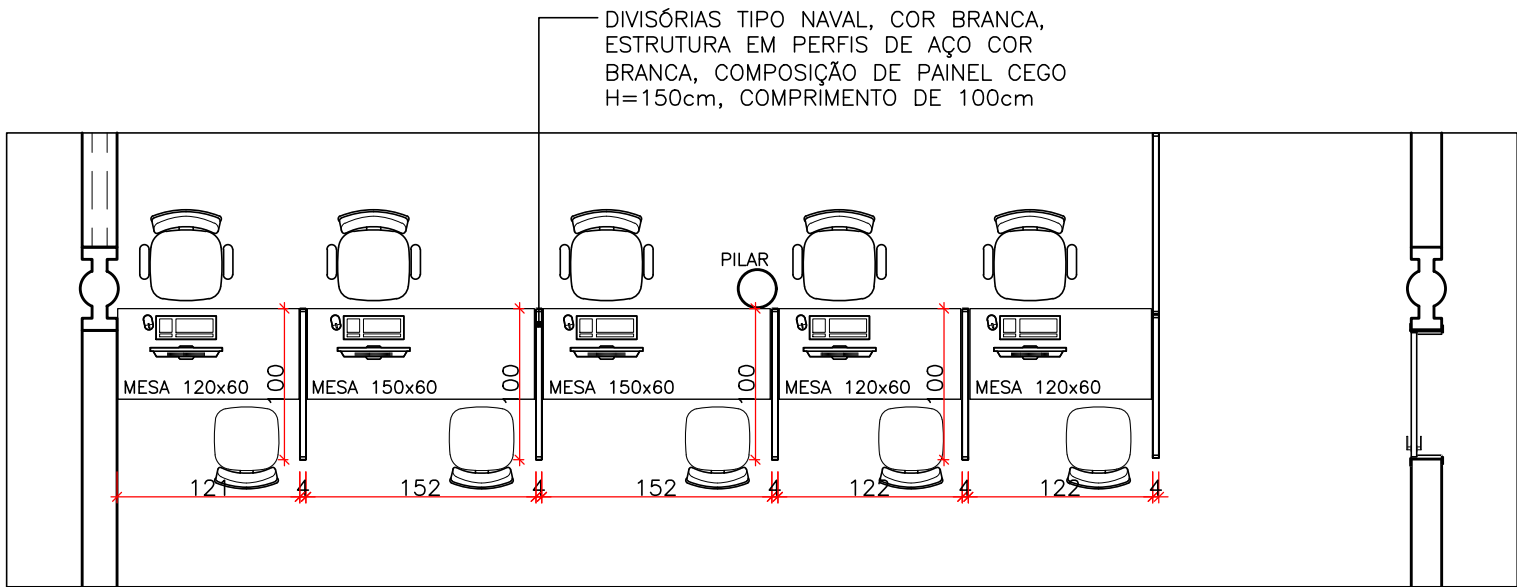


SINE - ATENDIMENTO
PLANTA BAIXA
ESCALA 1:50

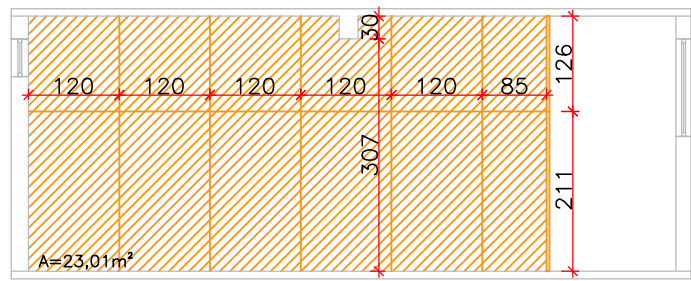


SINE - DIVISÓRIAS (VISTA 1)
ESCALA 1:100

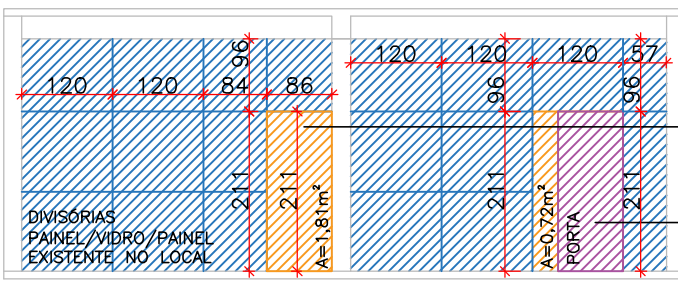


SINE - DIVISÓRIAS (VISTA 2)
ESCALA 1:100

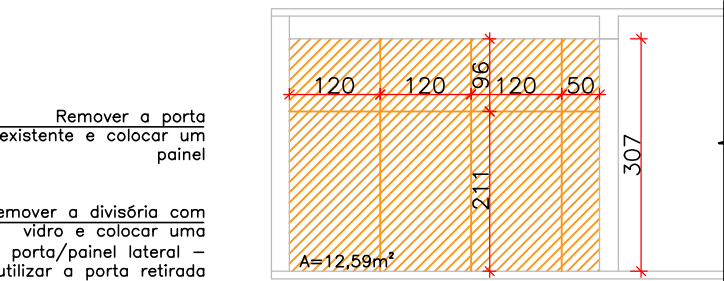


SINE - DIVISÓRIAS (VISTA 3)
ESCALA 1:100

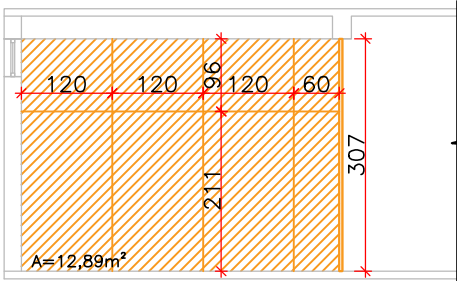


SINE - DIVISÓRIAS (VISTA 4)
ESCALA 1:100

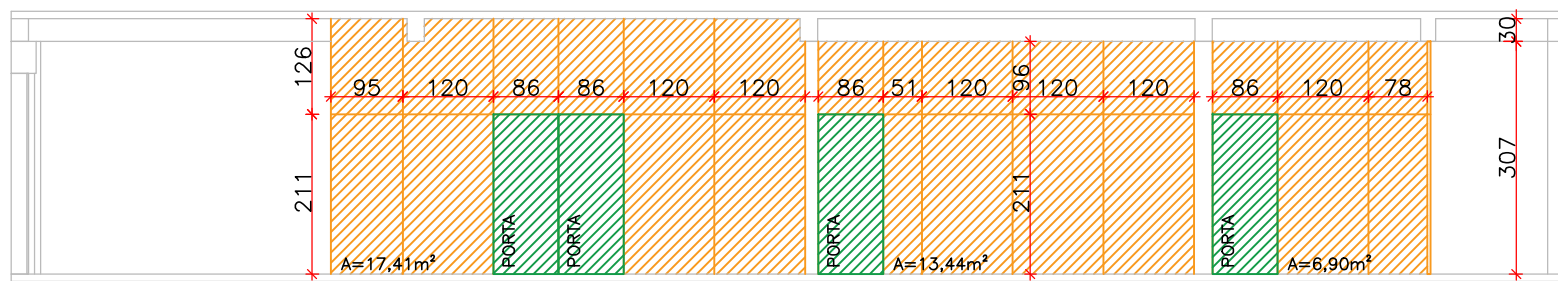

SINE - DIVISÓRIAS (VISTA 5)
ESCALA 1:100

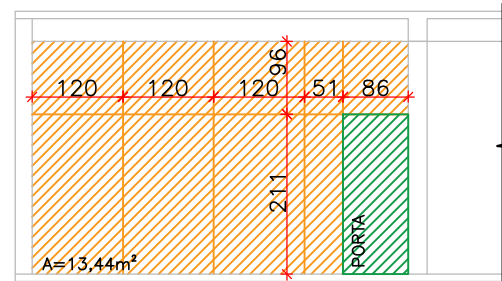


SINE - DIVISÓRIAS (VISTA 6)
ESCALA 1:100

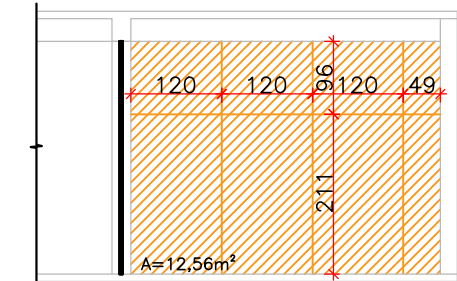


SINE - DIVISÓRIAS (VISTA 7)
ESCALA 1:100

QUANTITATIVO DE DIVISÓRIAS - SINE

	DESCRIÇÃO	QUANTIDADE
	DIVISÓRIAS TIPO NAVAL, COR BRANCA, ESTRUTURA EM PERFIS DE AÇO COR BRANCA, COMPOSIÇÃO DE PAINEL CEGO DO PISO AO TETO/VIGA	114,77m²
	PORTA PARA DIVISÓRIA NAVAL, NA COR BRANCA, MEDINDO 82X211CM. ESPESSURA 35MM, MESMAS CARACTERÍSTICAS CONSTRUTIVAS E DE ACABAMENTO DAS DIVISÓRIAS	5 (UN)
	DIVISÓRIAS EXISTENTES	-
	PORTA EXISTENTE - A SER REAPROVEITADA	1 (UN)

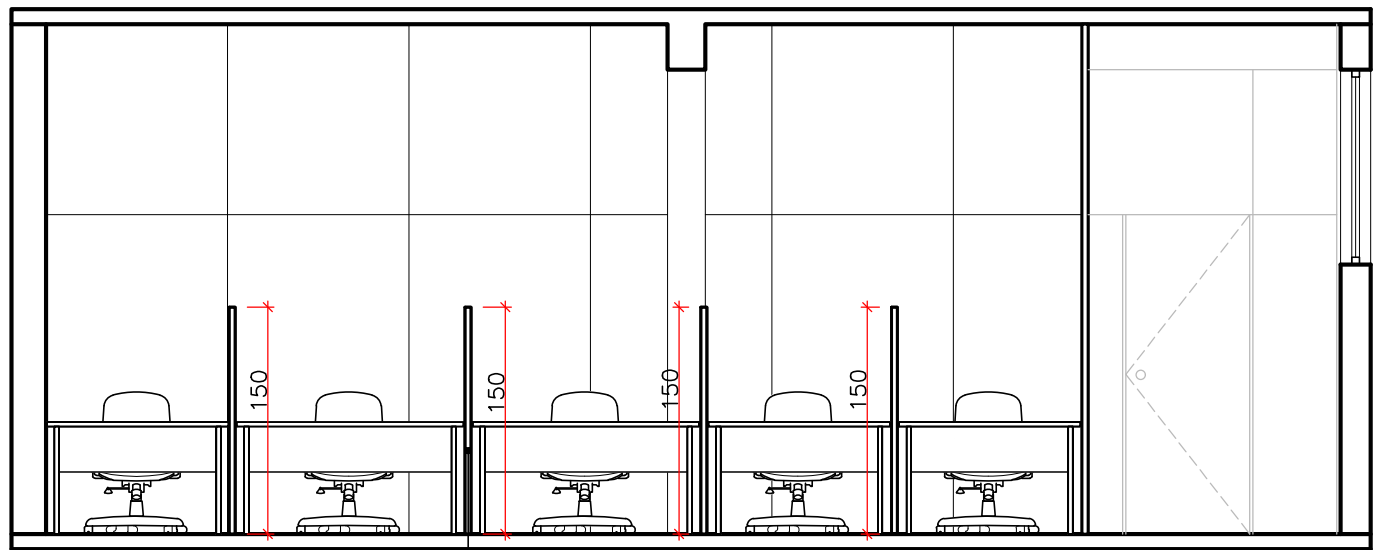

SINE - ATENDIMENTO
VISTA FRONTAL
ESCALA 1:50

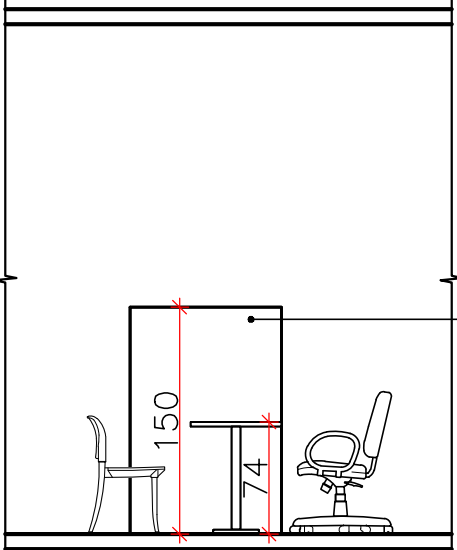

SINE - ATENDIMENTO
VISTA LATERAL
ESCALA 1:50

DIVISÓRIAS TIPO NAVAL, COR BRANCA, ESTRUTURA EM PERFIS DE AÇO COR BRANCA, COMPOSIÇÃO DE PAINEL CEGO H=150cm, COMPRIMENTO DE 100cm

DIVISÓRIAS TIPO NAVAL, COR BRANCA, ESTRUTURA EM PERFIS DE AÇO COR BRANCA, COMPOSIÇÃO DE PAINEL CEGO H=150cm, COMPRIMENTO DE 100cm

OBSERVAÇÕES:

- Antes da ocupação da edificação, deverá ser aprovado o PPCI e o prédio deverá ser vistoriado e liberado pelo Corpo de Bombeiros;
- Todas as dimensões devem ser conferidas no local;
- Todas as tubulações de esgoto existentes deverão ser testadas para conferência do funcionamento antes da ligação de novas tubulações.

		Município de Estância Velha - RS	
		PREFEITO MUNICIPAL Diego Willian Francisco - 2021-2024	
ASSUNTO: SINE - DIVISÓRIAS		ÁREA: 220,86 m²	
RESPONSÁVEL TÉCNICO: Arq. Camila Zambenedetti Lucca CAU RS A 139006-6	PROPRIETÁRIO: Diego Willian Francisco Prefeito Municipal	ENDEREÇO: AVENIDA PRESIDENTE VARGAS, nº 595 CENTRO ESTÂNCIA VELHA/RS	
PROJETO: VISTAS	Data: 06/2025	Escala: INDICADA	Desenho: CZL
		Prancha: 2/3	