



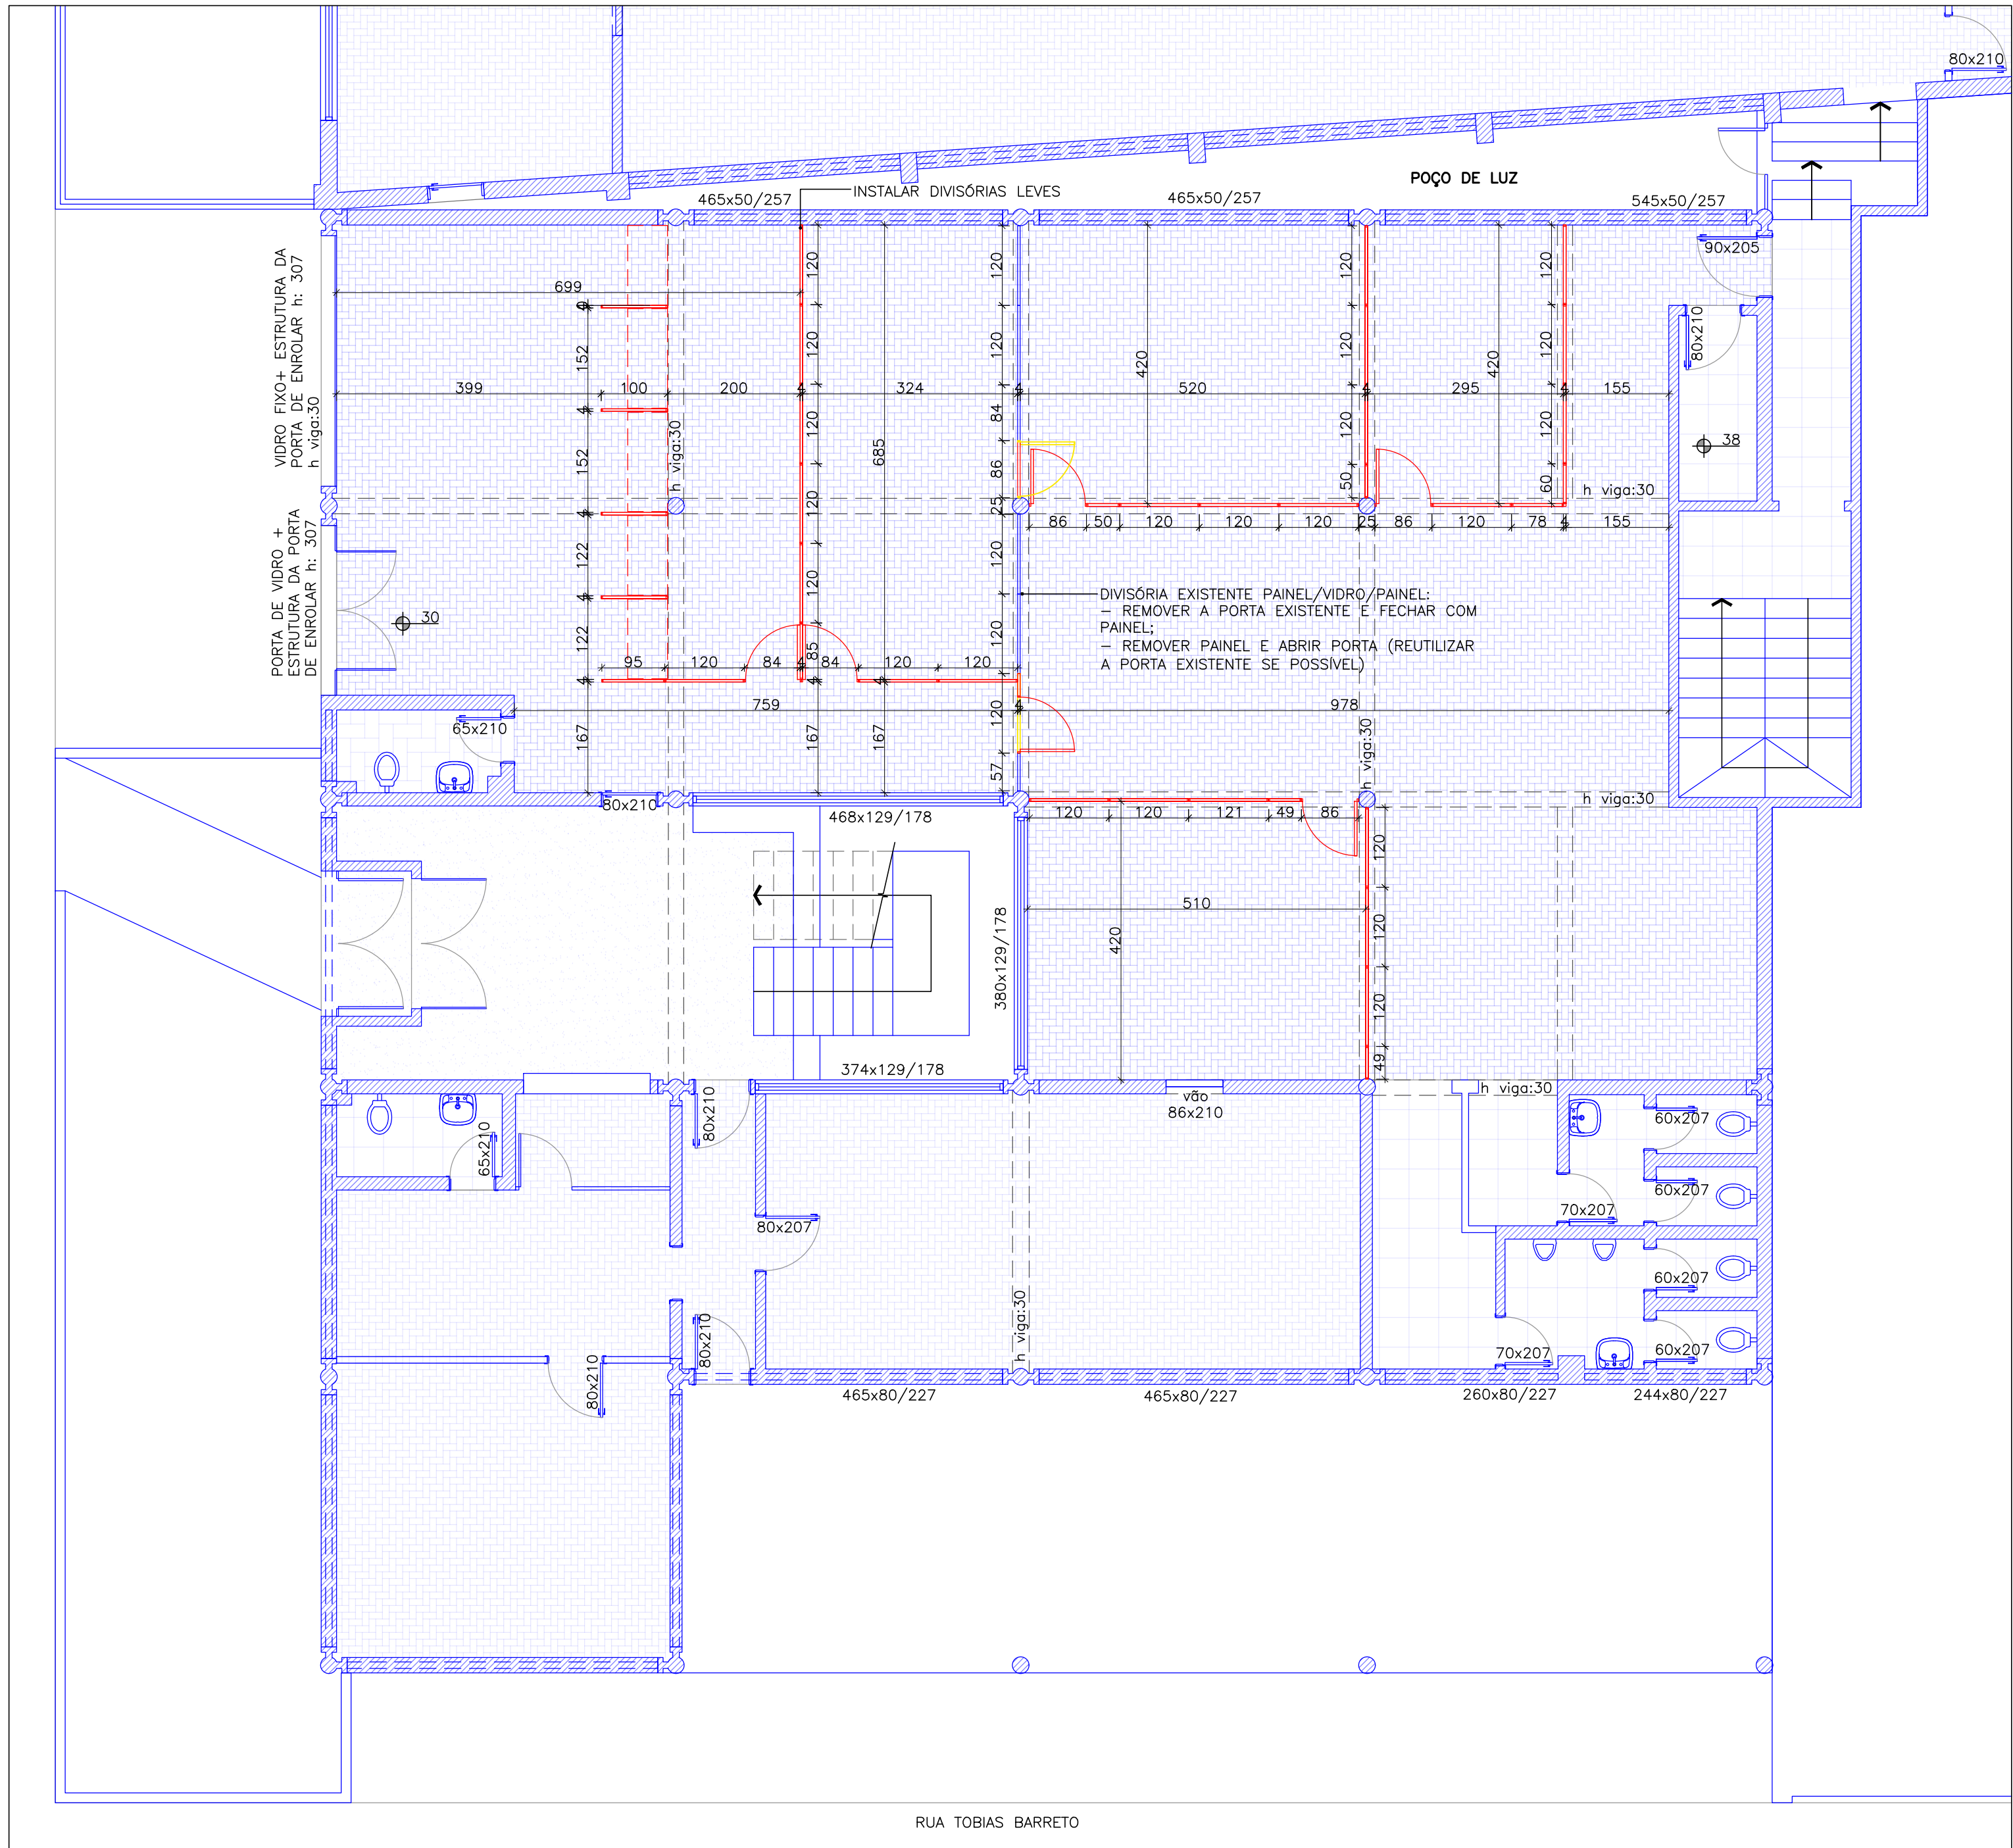


PLANTA BAIXA EXECUTIVA
ESCALA 1:75

- LEGENDA:
- OBRA A CONSTRUIR
 - OBRA A DEMOLIR
 - OBRA A MANTER

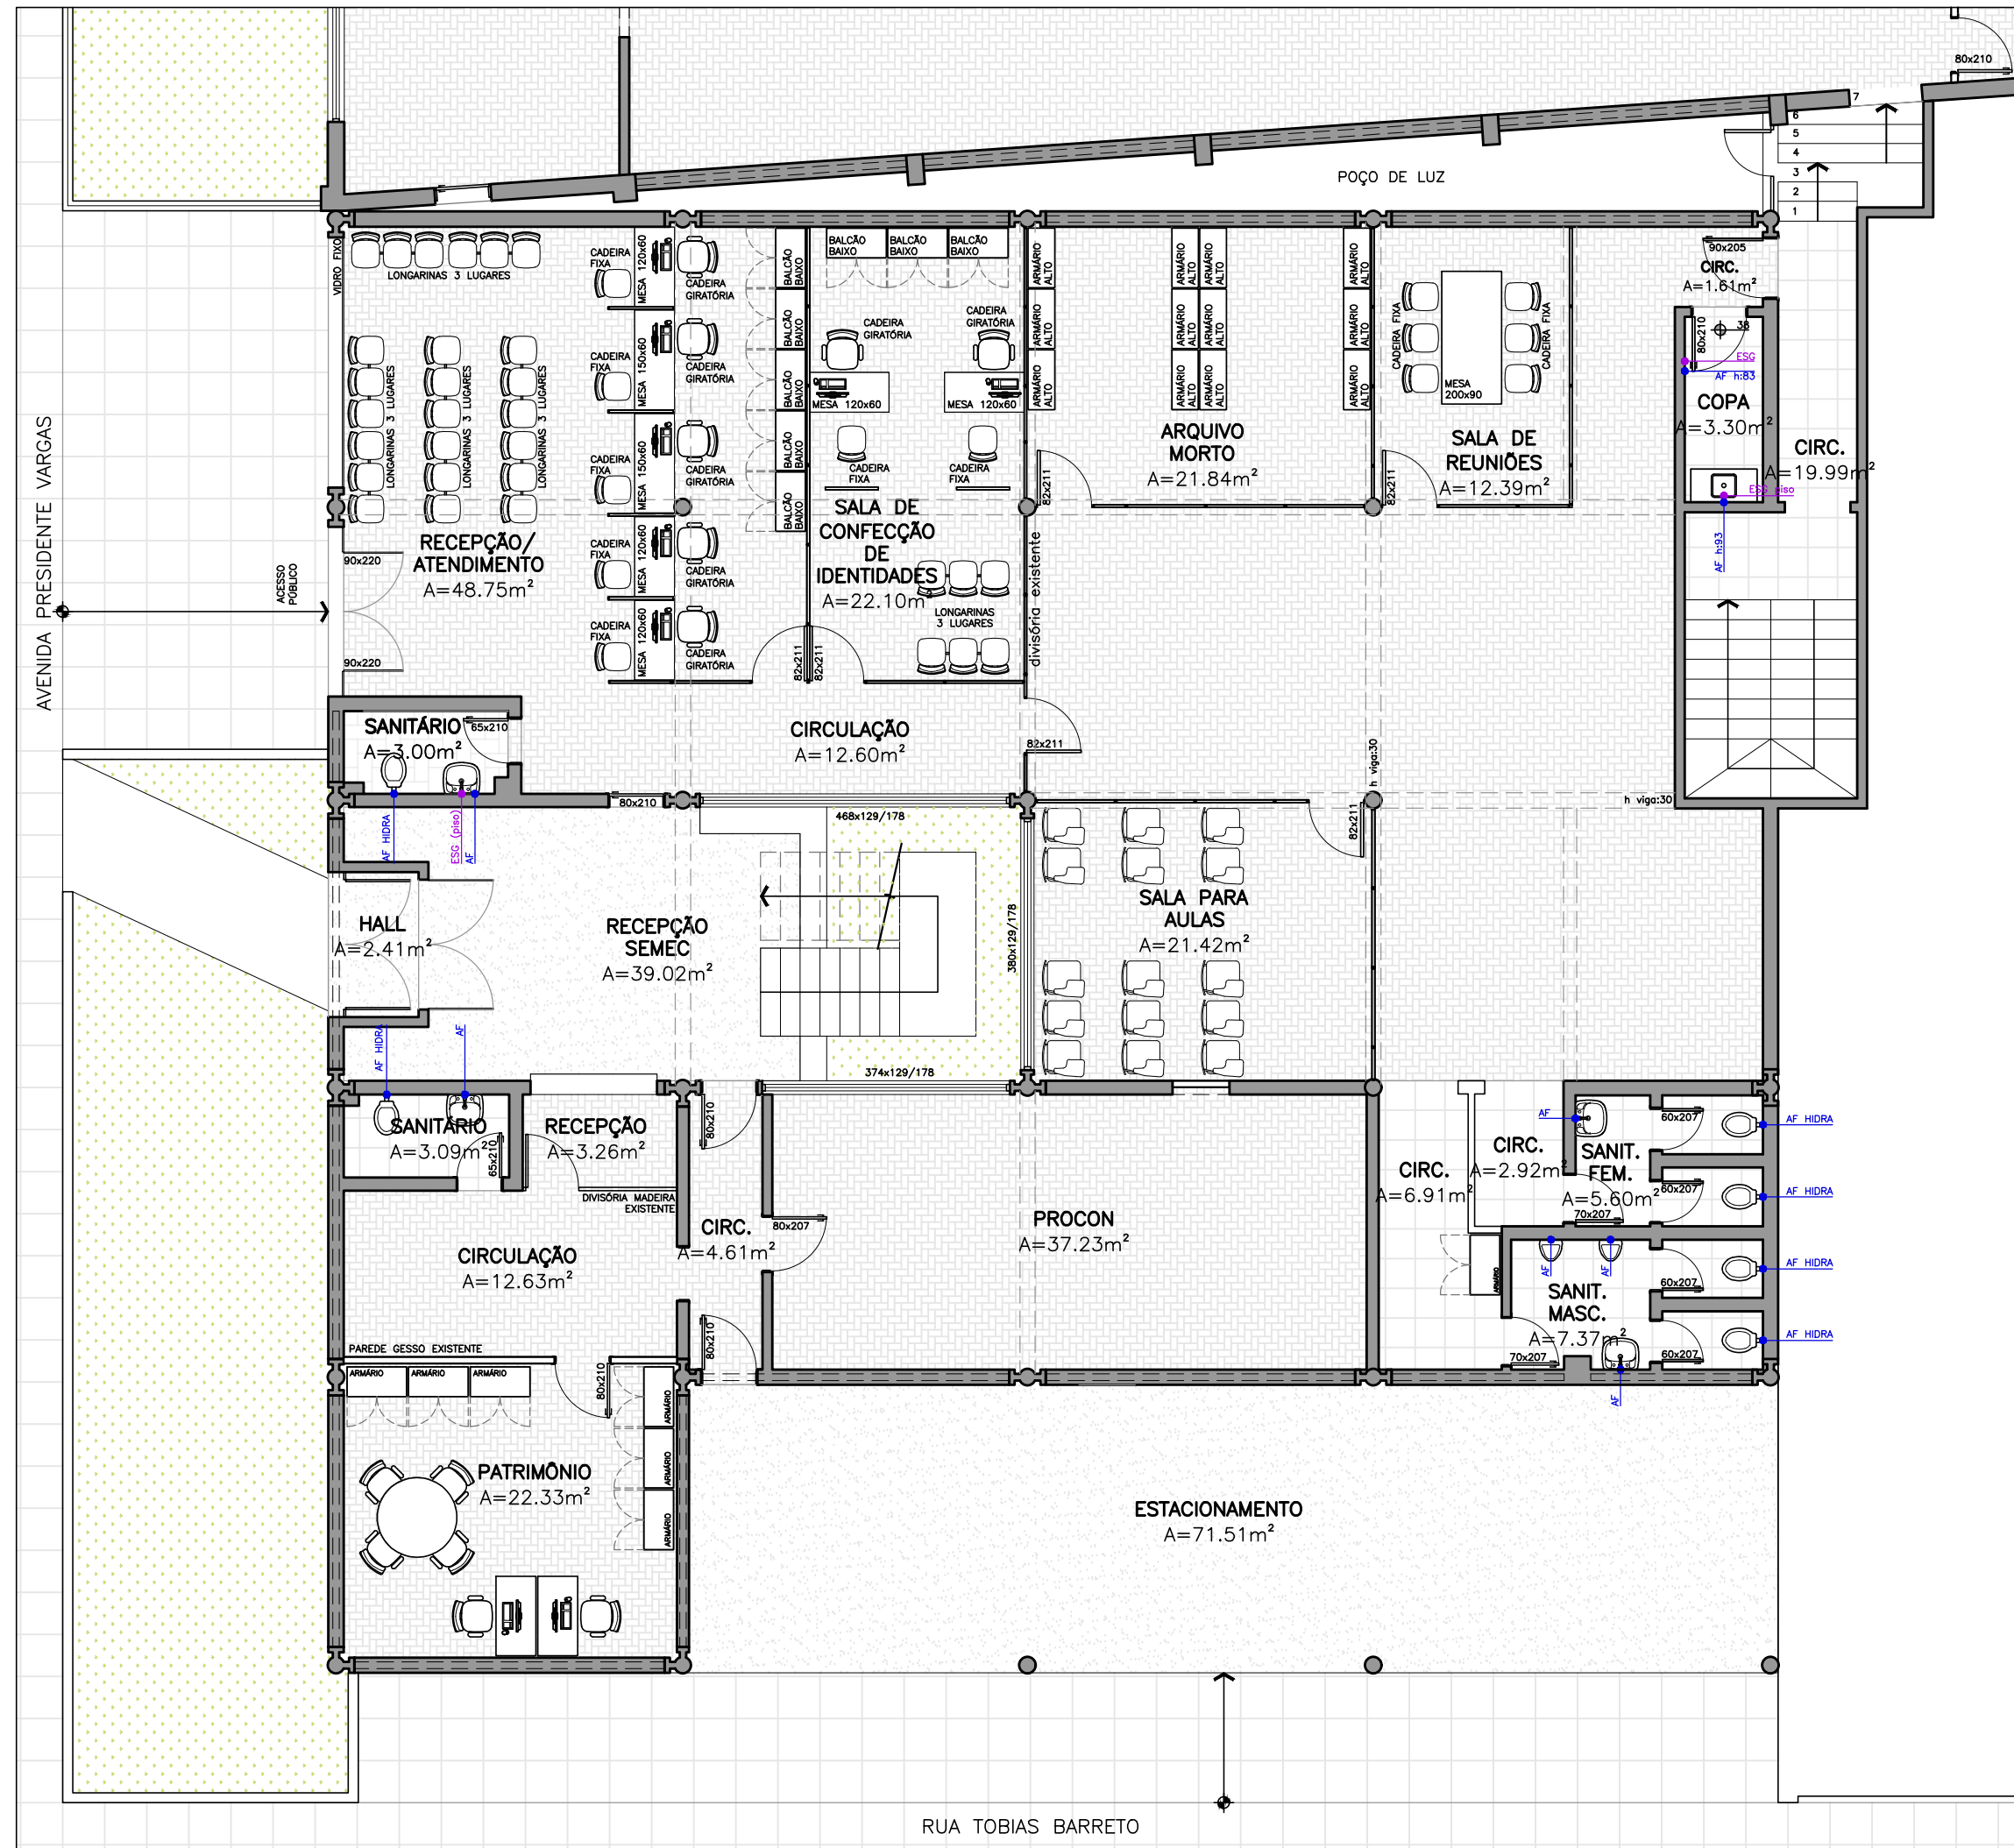

PLANTA BAIXA MOBILIADA
ESCALA 1:100

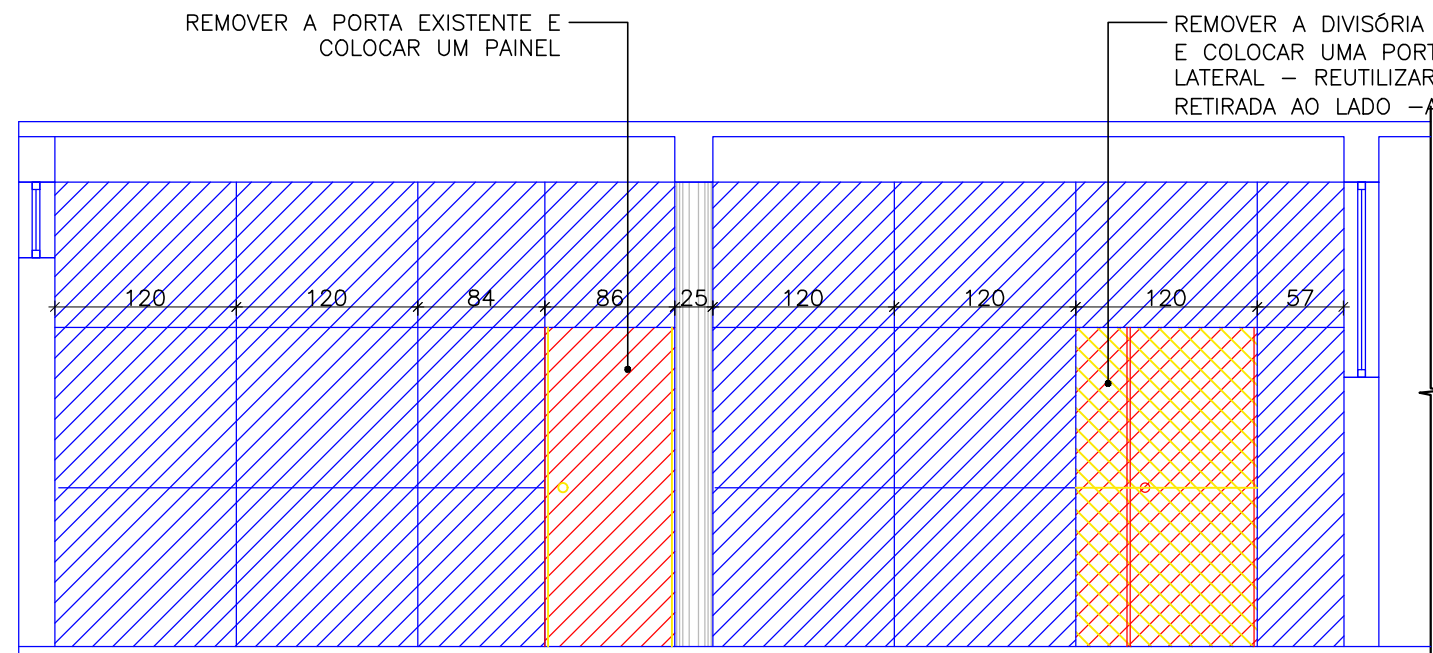

SINE - DIVISÓRIA EXISTENTE
VISTA 2 - EXECUTIVA
ESCALA 1:50

- OBRA A CONSTRUIR
- OBRA A DEMOLIR
- OBRA A MANTER

OBSERVAÇÕES:

- Antes da ocupação da edificação, deverá ser aprovado o PPCI e o prédio deverá ser vistoriado e liberado pelo Corpo de Bombeiros;
- Todas as dimensões devem ser conferidas no local;
- Todas as tubulações de esgoto existentes deverão ser testadas para conferência do funcionamento antes da ligação de novas tubulações.

 Município de Estância Velha - RS				
PREFEITO MUNICIPAL Diego Willian Francisco - 2021-2024				
ASSUNTO: SINE - DIVISÓRIAS	ÁREA: 273,16 m ²			
RESPONSÁVEL TÉCNICO: Arq. Camila Zambenedetti Lucca CAU RS A 139006-6	PROPRIETÁRIO: Diego Willian Francisco Prefeito Municipal			
ENDEREÇO: AVENIDA PRESIDENTE VARGAS, nº 595 CENTRO ESTÂNCIA VELHA/RS				
PROJETO: PLANTA BAIXA	Data: 06/2025	Escala: INDICADA	Desenho: CZL	Prancha: 3/3