




PLANTA BAIXA - QUADRA DE FUTEBOL 7 SOCIETY  
ESCALA 1:100

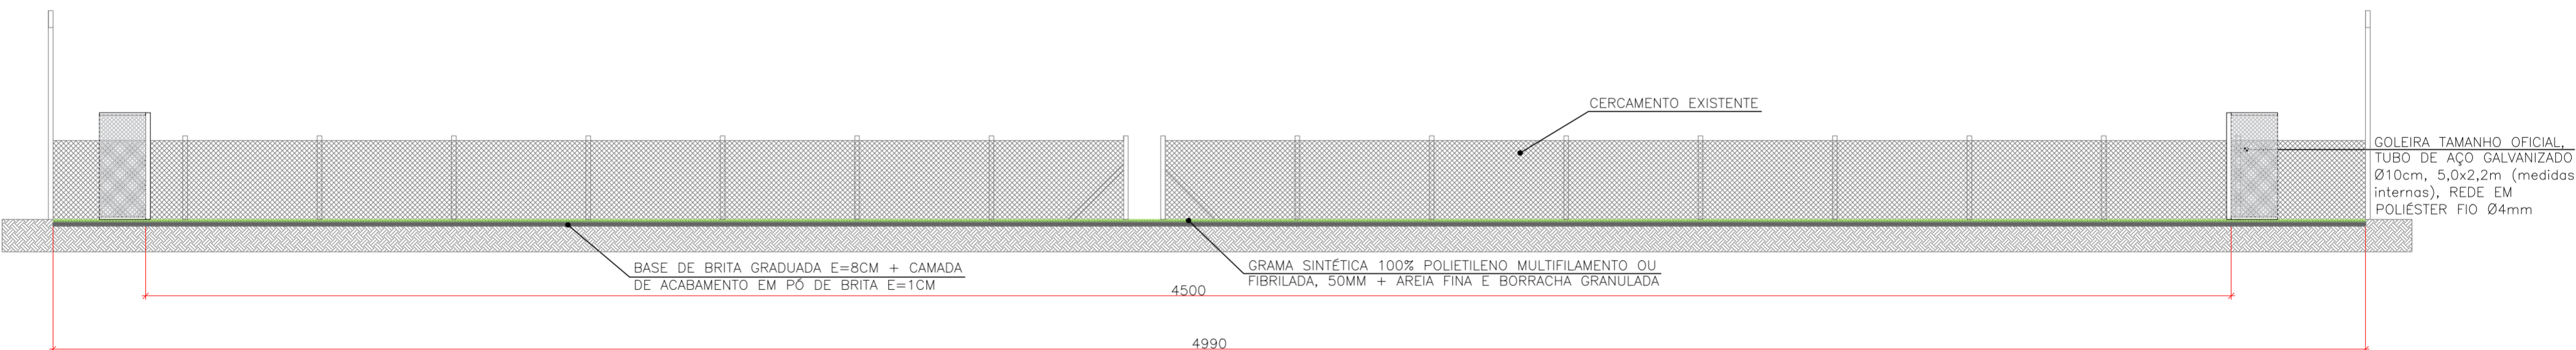

CORTE AA - QUADRA DE FUTEBOL 7 SOCIETY  
ESCALA 1:100

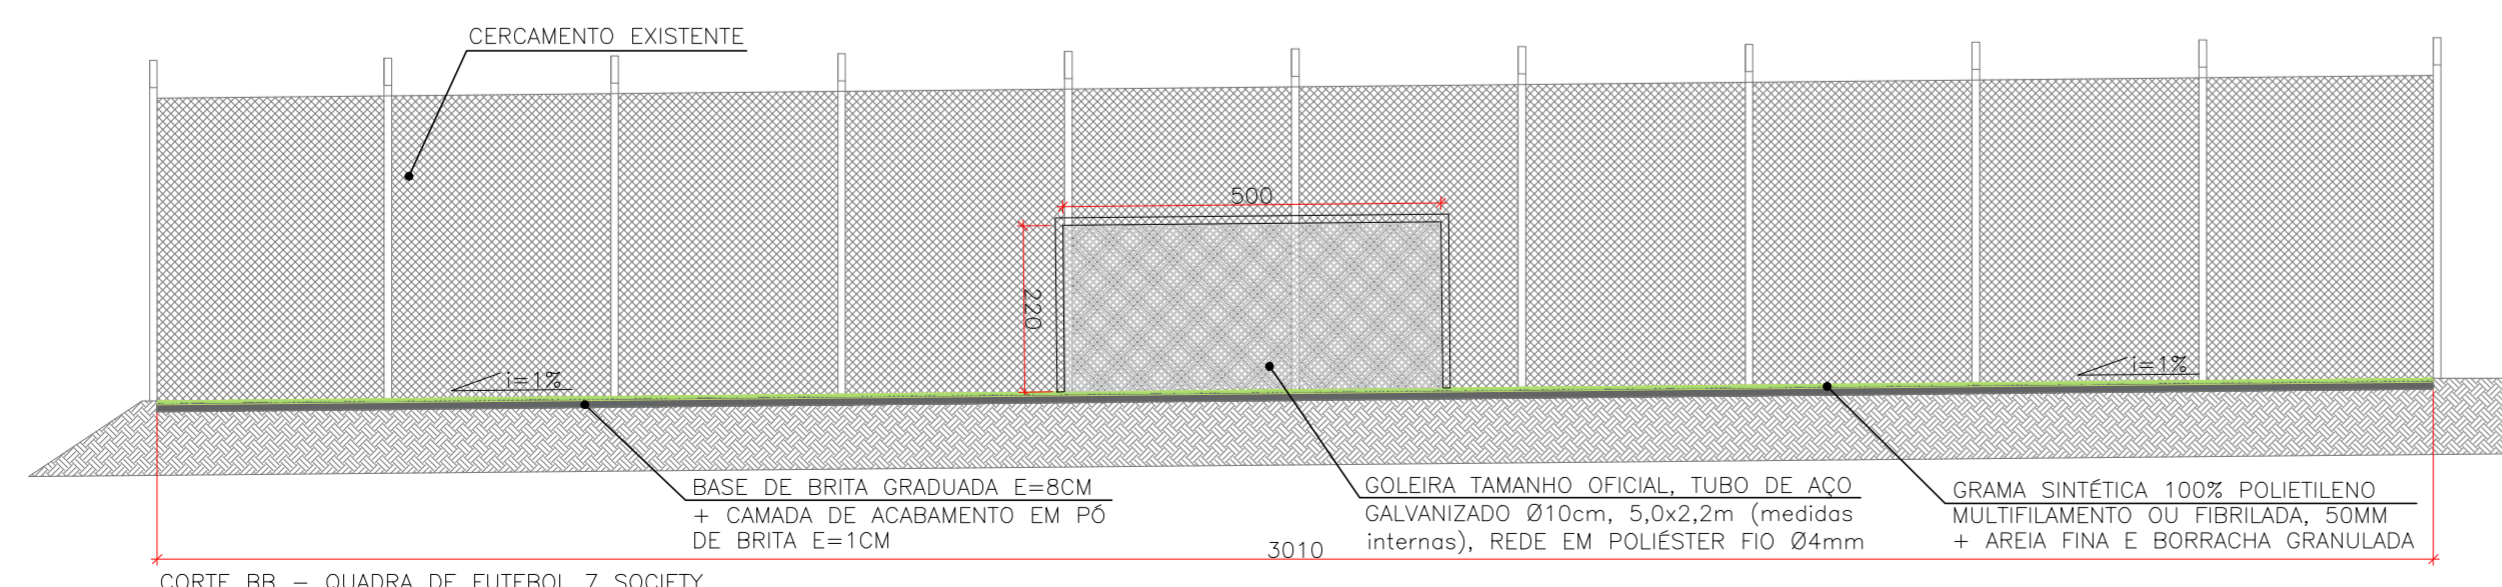

CORTE BB - QUADRA DE FUTEBOL 7 SOCIETY  
ESCALA 1:100

		<b>Município de Estância Velha - RS</b>	
PREFEITO MUNICIPAL <b>Diego Willian Francisco - 2021-2024</b>			
PROJETO: <b>REVITALIZAÇÃO QUADRA DE FUTEBOL 7 SOCIETY</b>	ÁREA: <b>1.467,80 m²</b>		
RESPONSÁVEL TÉCNICO: Eng. Carlos Augusto Ely CREA-RS 227175	PROPRIETÁRIO: Diego Willian Francisco Prefeito Municipal	ENDEREÇO: <b>RENATO ROBINSON          PRAÇA NOVA ESTÂNCIA - BAIRRO UNIÃO          ESTÂNCIA VELHA/RS</b>	
ASSUNTO: <b>PLANTA BAIXA E DETALHAMENTOS</b>	Data: <b>03/2023</b>	Escala: <b>INDICADA</b>	Desenho: <b>CARLOS</b>
		Prancha: <b>02/02</b>	