

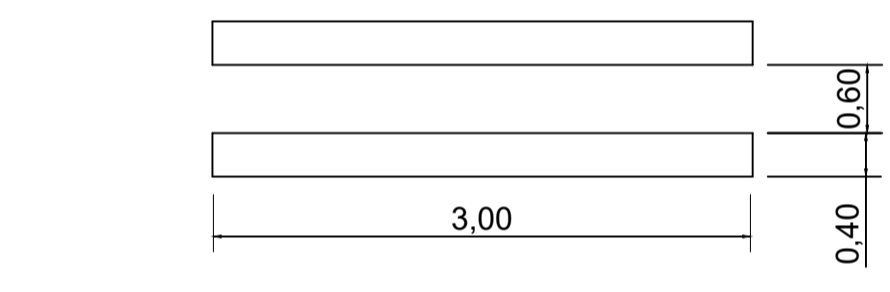
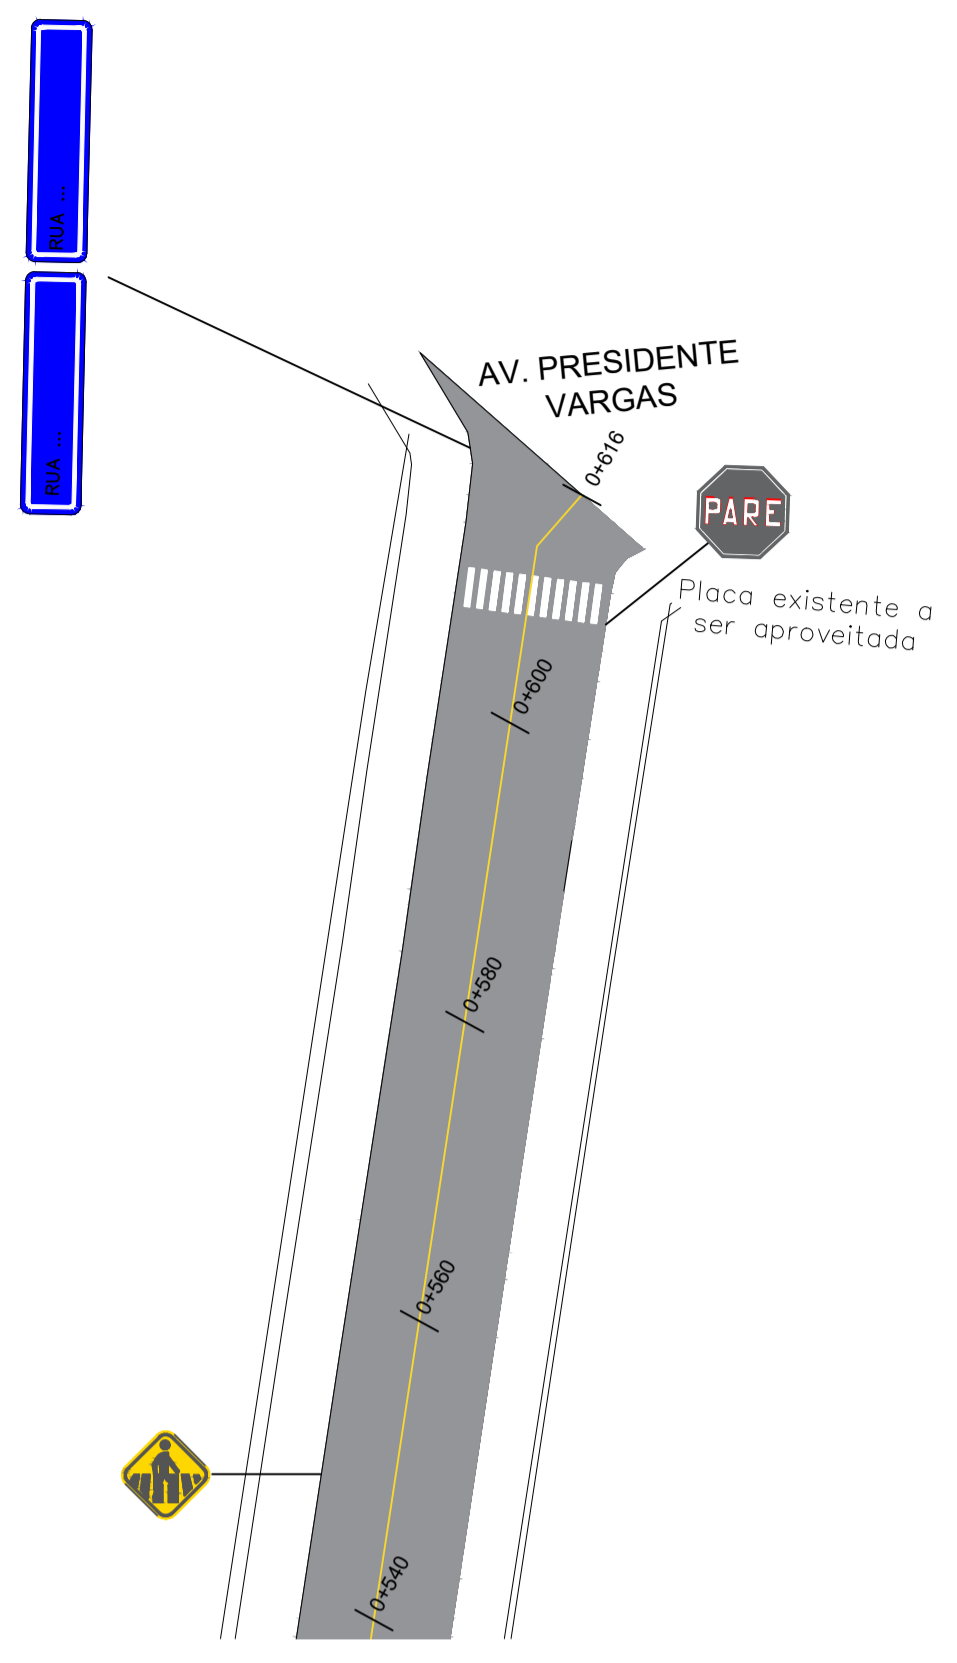


1 Planta Geral  
ESC: 1/500

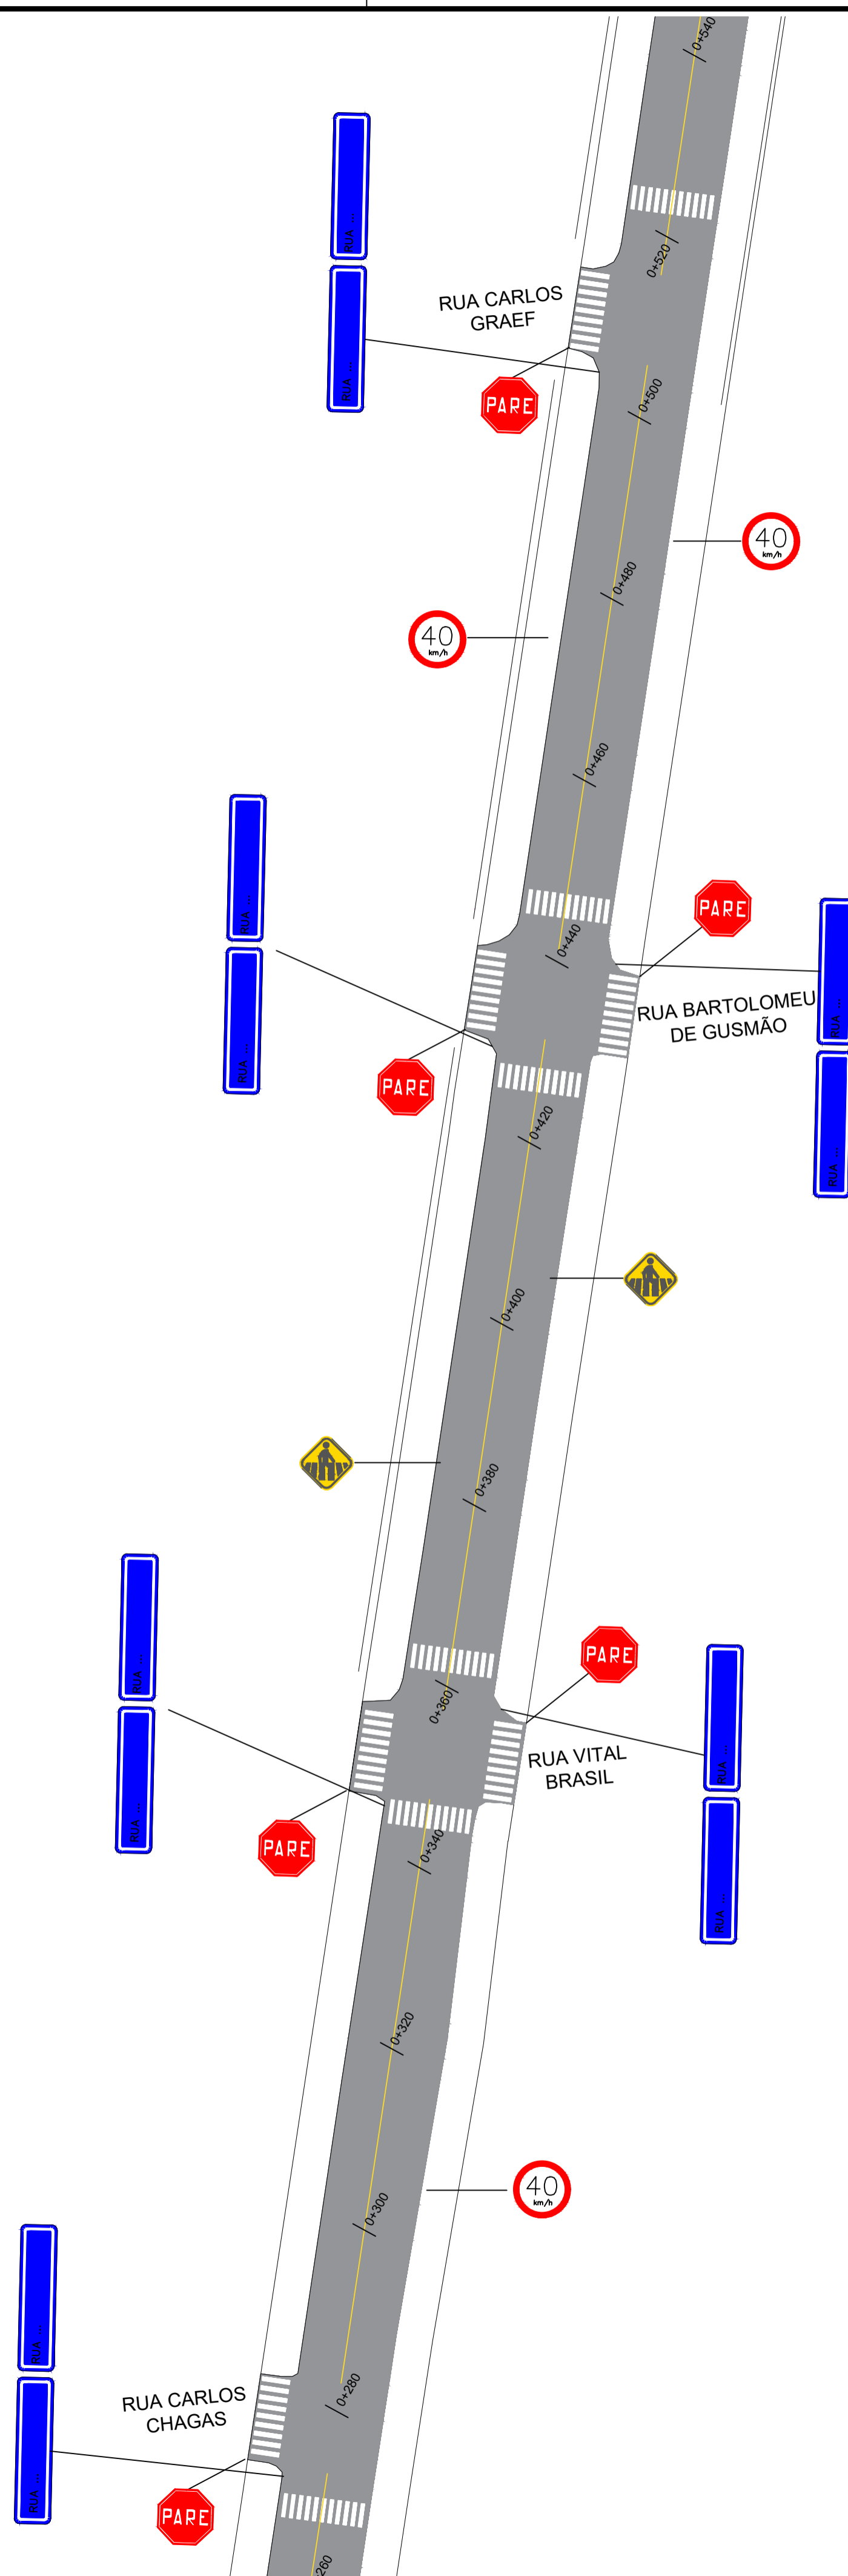

2 Detalhamento Faixa de Pedestre  
ESC: s/escala

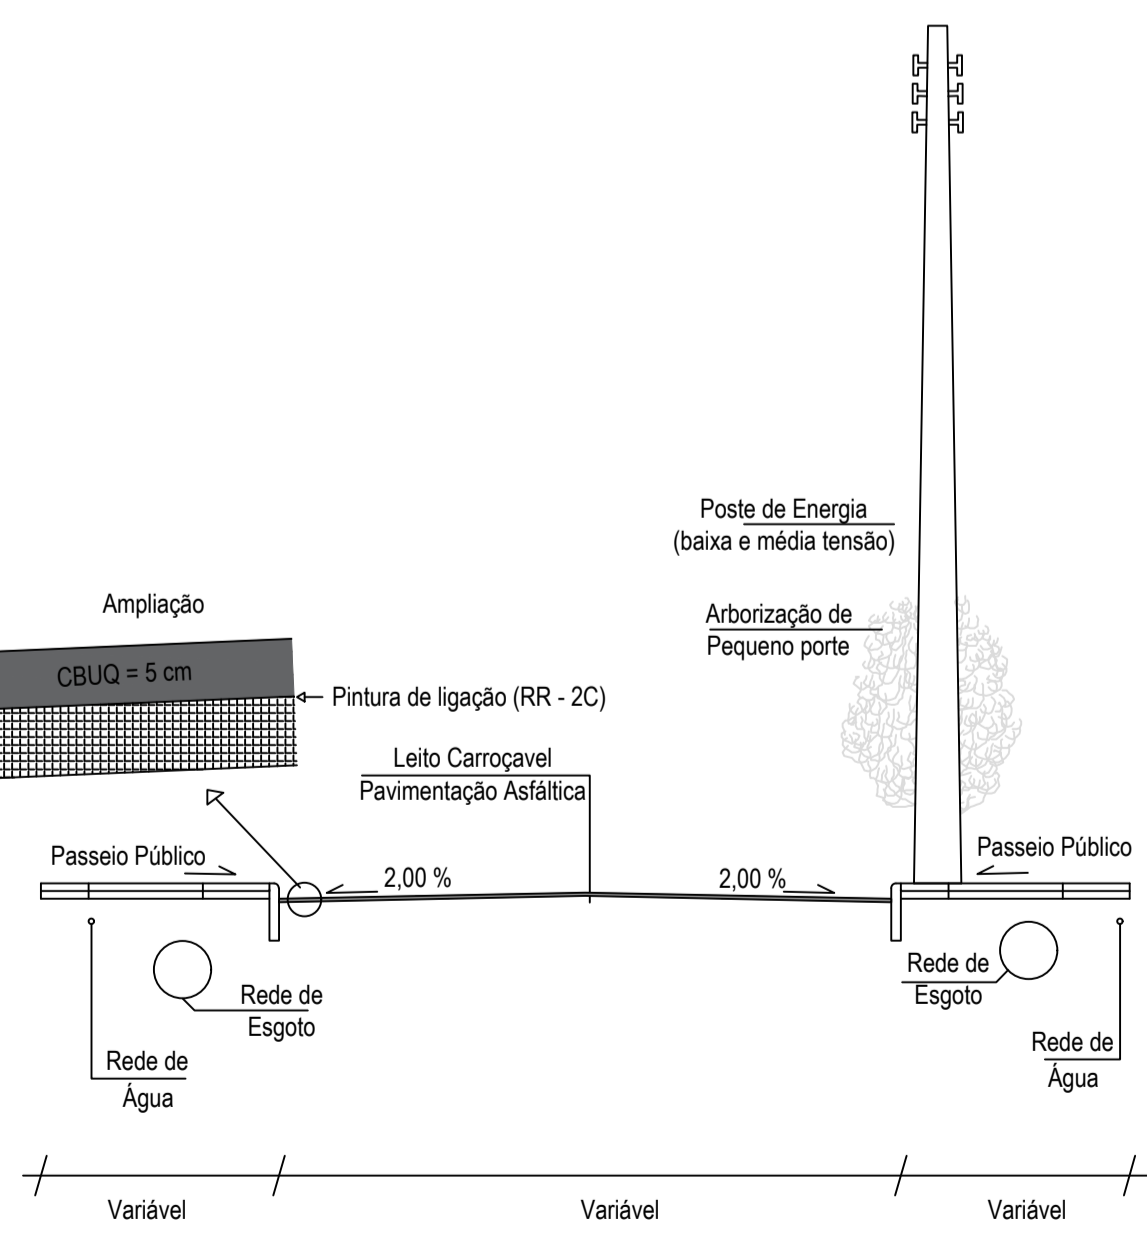

3 Corte Esquemático  
ESC: s/escala

<b>Município de Estância Velha - RS</b>	
<b>Diego Willian Francisco</b>	
ASSUNTO: PLANTA GERAL, CORTE E DETALHAMENTO	ÁREA: 6.734,00 m <sup>2</sup>
PROJETO: RECAPEAMENTO ASFÁLTICO EXTENSÃO: 616,00 m ESPESSURA: 5 cm	ENDEREÇO: AV. 8 DE SETEMBRO BAIRRO RINCÃO DOS ILHÉUS
RESP. TEC.: CLEITON FELIPE PINTO ENGENHEIRO CIVIL - CREA RS 233591	DESENHO: KAUÊ DUARTE
ESCALA: INDICADA	DATA: 03/12/2021
PRANCHA: <b>04</b>	