






PLANTA DE LOCALIZAÇÃO
TRECHO 1
Esc.: 1/2.000

LEGENDA


	TRECHO 1
	TRECHO 2



PLANTA DE LOCALIZAÇÃO
TRECHO 2
Esc.: 1/2.000

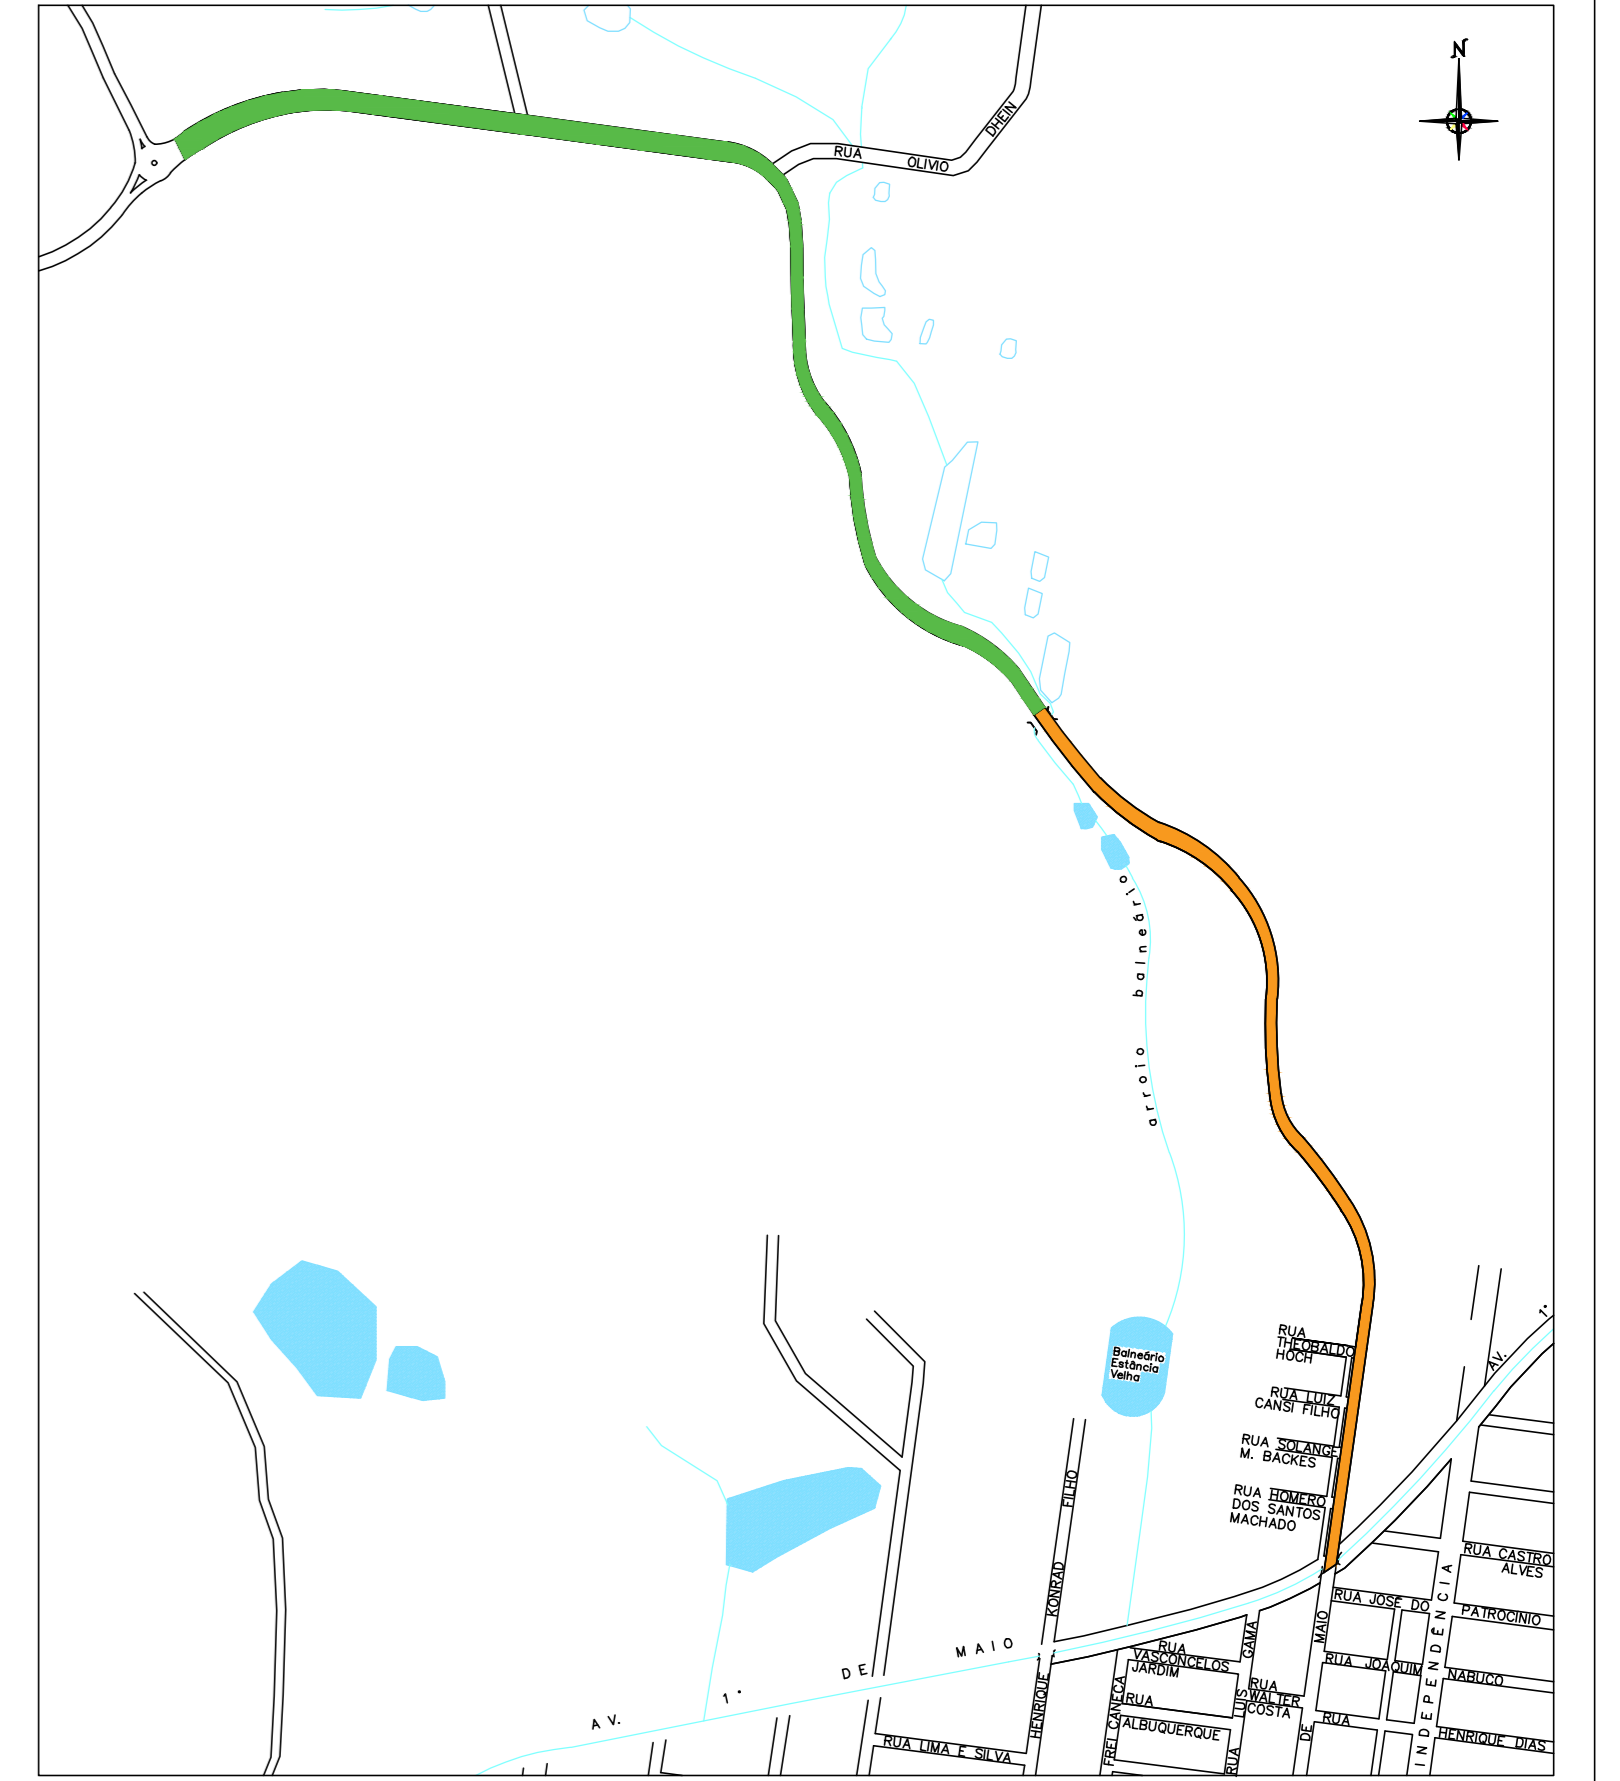

PLANTA DE SITUAÇÃO
Esc.: 1/10.000

		Município de Estância Velha - RS	
		PREFEITO MUNICIPAL Diego Willian Francisco - 2021-2024	
ASSUNTO: RECAPEAMENTO AV. TREZE DE MAIO	ÁREA: 28.794,58 m ²	ENDEREÇO: AV. TREZE DE MAIO BAIRRO RINÇÃO DA SAUDADE ESTÂNCIA VELHA/RS	
RESPONSÁVEL TÉCNICO: Eng. Pablo Weber Valcorte CREA RS 212145	PROPRIETÁRIO: Diego Willian Francisco Prefeito Municipal	PRUEJO: SITUAÇÃO E LOCALIZAÇÃO	
Data: 12/2021	Escala: INDICADA	Desenho: PBO	Prancha: 01/04