

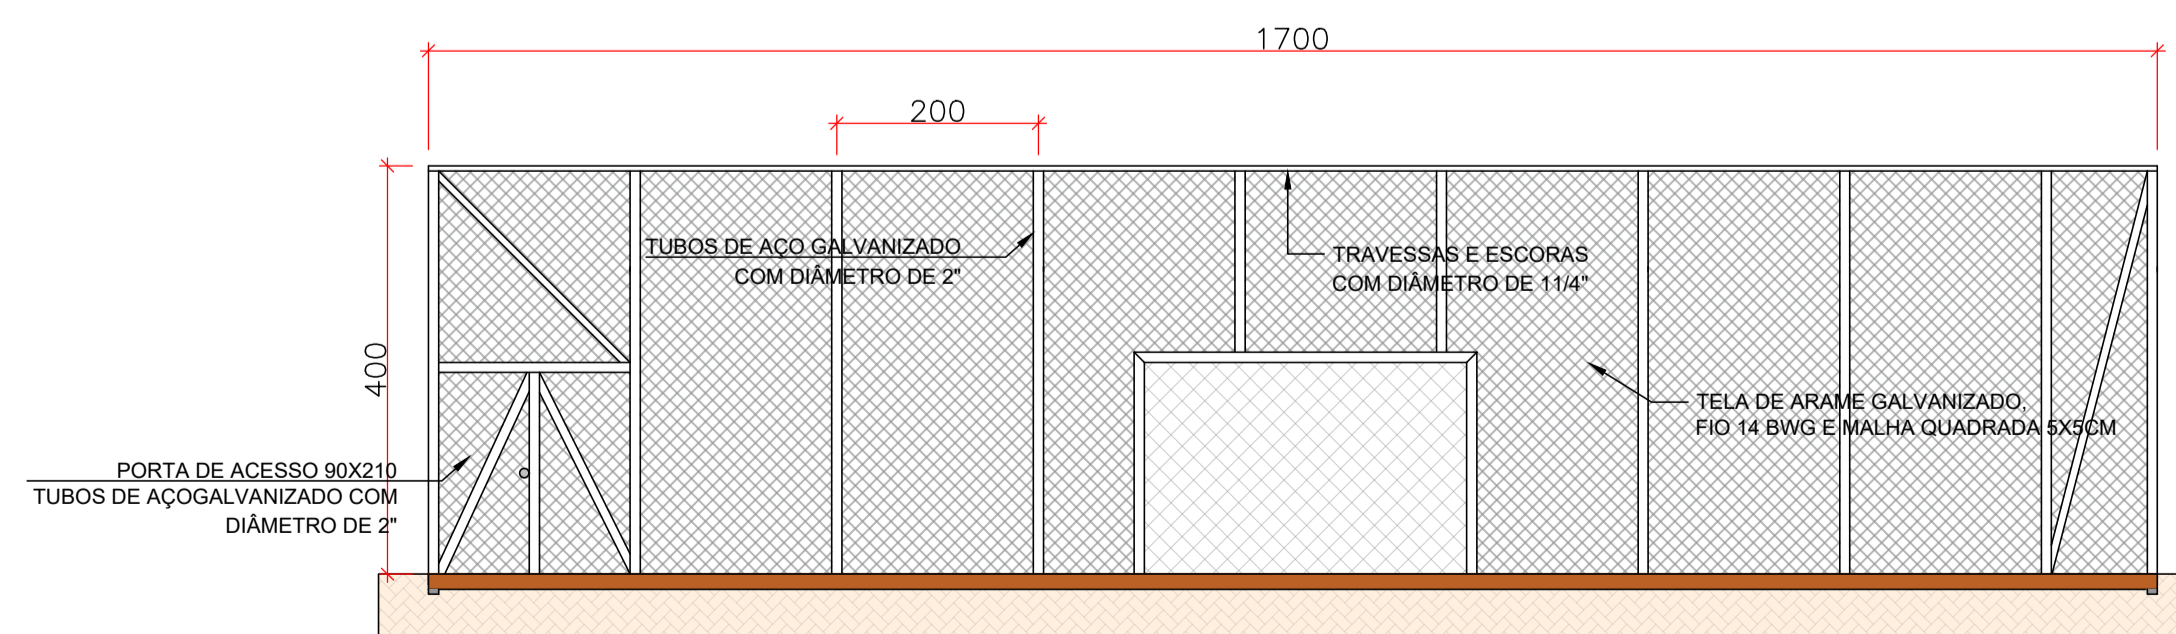


1 Planta Baixa
ESC: 1/100

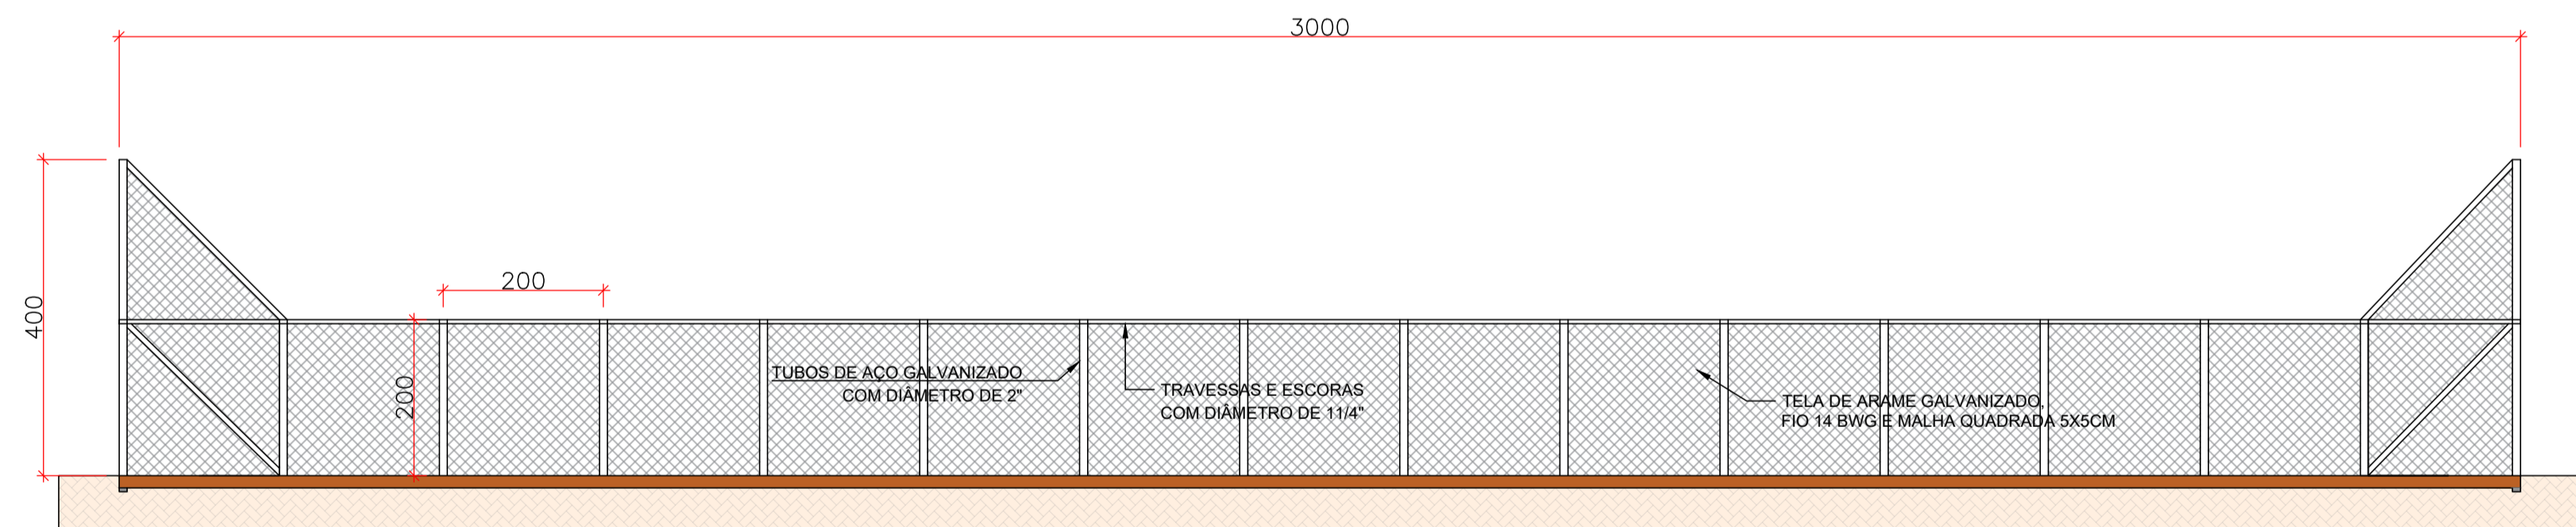

2 Planta Cortes
ESC: 1/75

ESTACA PARA CADA TUBO
ESC.: S/ ESC.

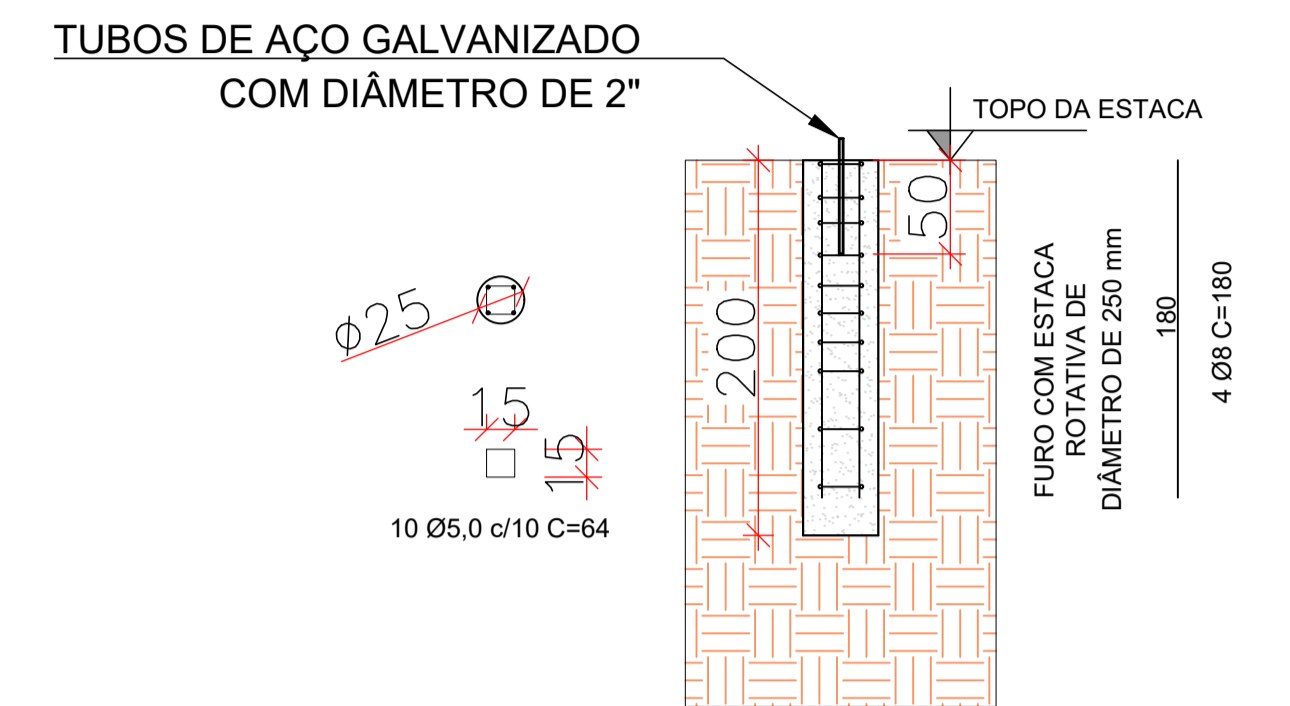

3 Planta detalhamento
ESC: Sem Escala

REVISÃO	ASSUNTO	DATA
01		
02		

			
Município de Estância Velha - RS PREFEITO MUNICIPAL Diego Willian Francisco - 2021-2024			
ASSUNTO:	PRAÇA 13 DE MAIO ESQUINA 1º DE MAIO	ÁREA:	1190,00 m²
RESPONSÁVEL TÉCNICO:	Eng. Vagner Viatronski Loba CREA RS 216223	PROPRIETÁRIO:	Diego Willian Francisco Prefeito Municipal
PROJETO:	PL. ALAMBRADO	ENDEREÇO:	R. 13 DE MAIO ESQUINA 1º DE MAIO BAIRRO COLINAS VERDES ESTÂNCIA VELHA/RS
Data:	10/2024	Escala:	INDICADA
Desenho:	VÁGNER/LUISA	Prancha:	3