




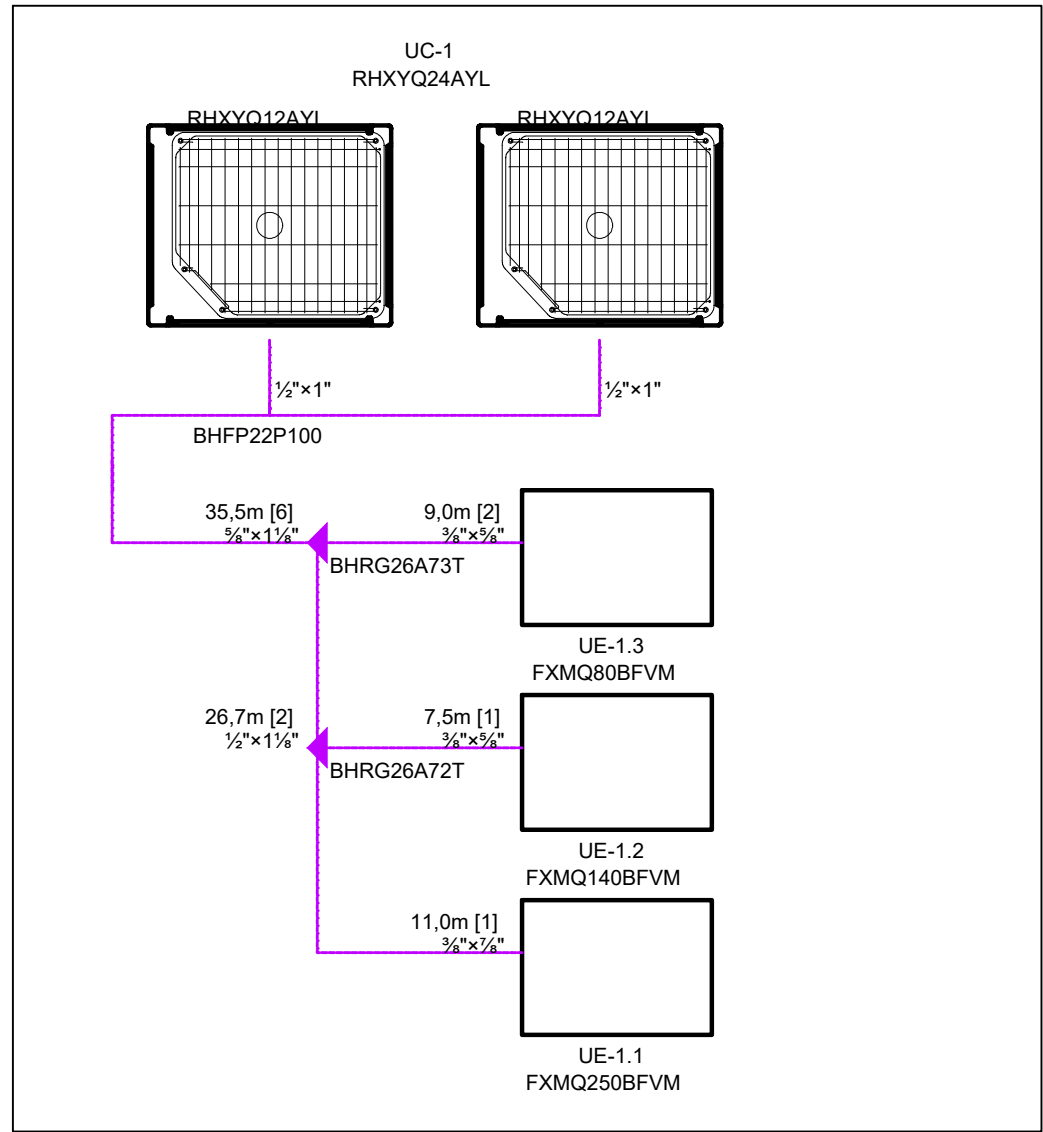


FLUXOGRAMA FRIGORIGENO - SISTEMA 01
SEM ESCALA

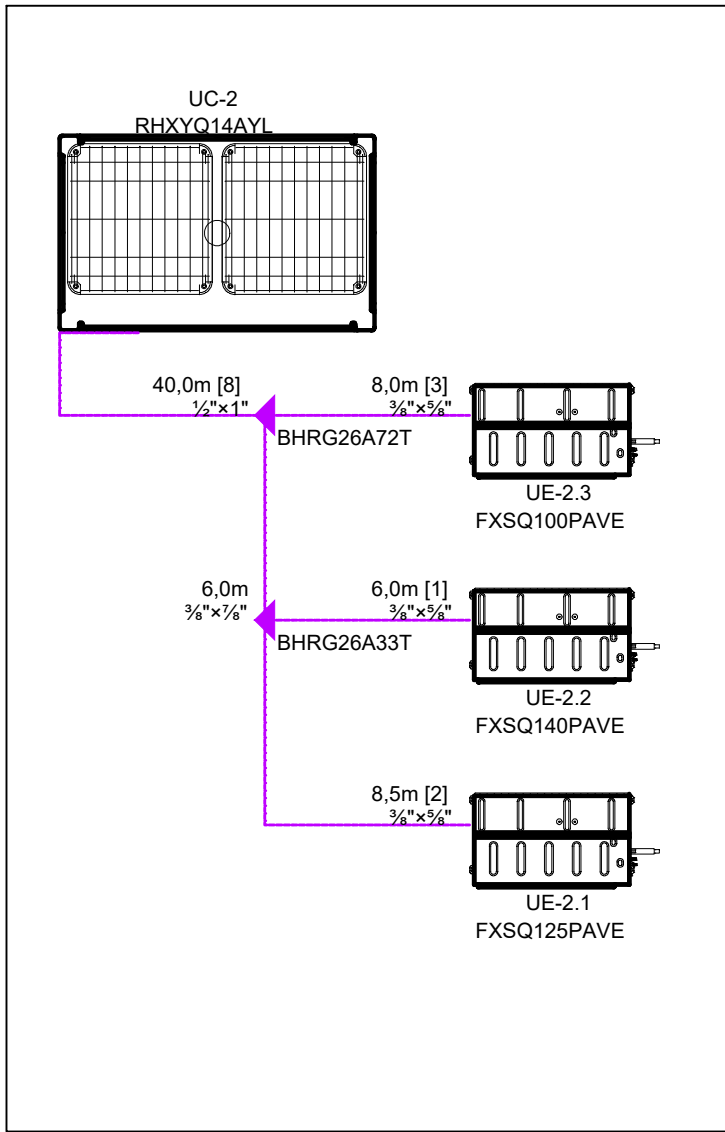

FLUXOGRAMA FRIGORIGENO - SISTEMA 02
SEM ESCALA

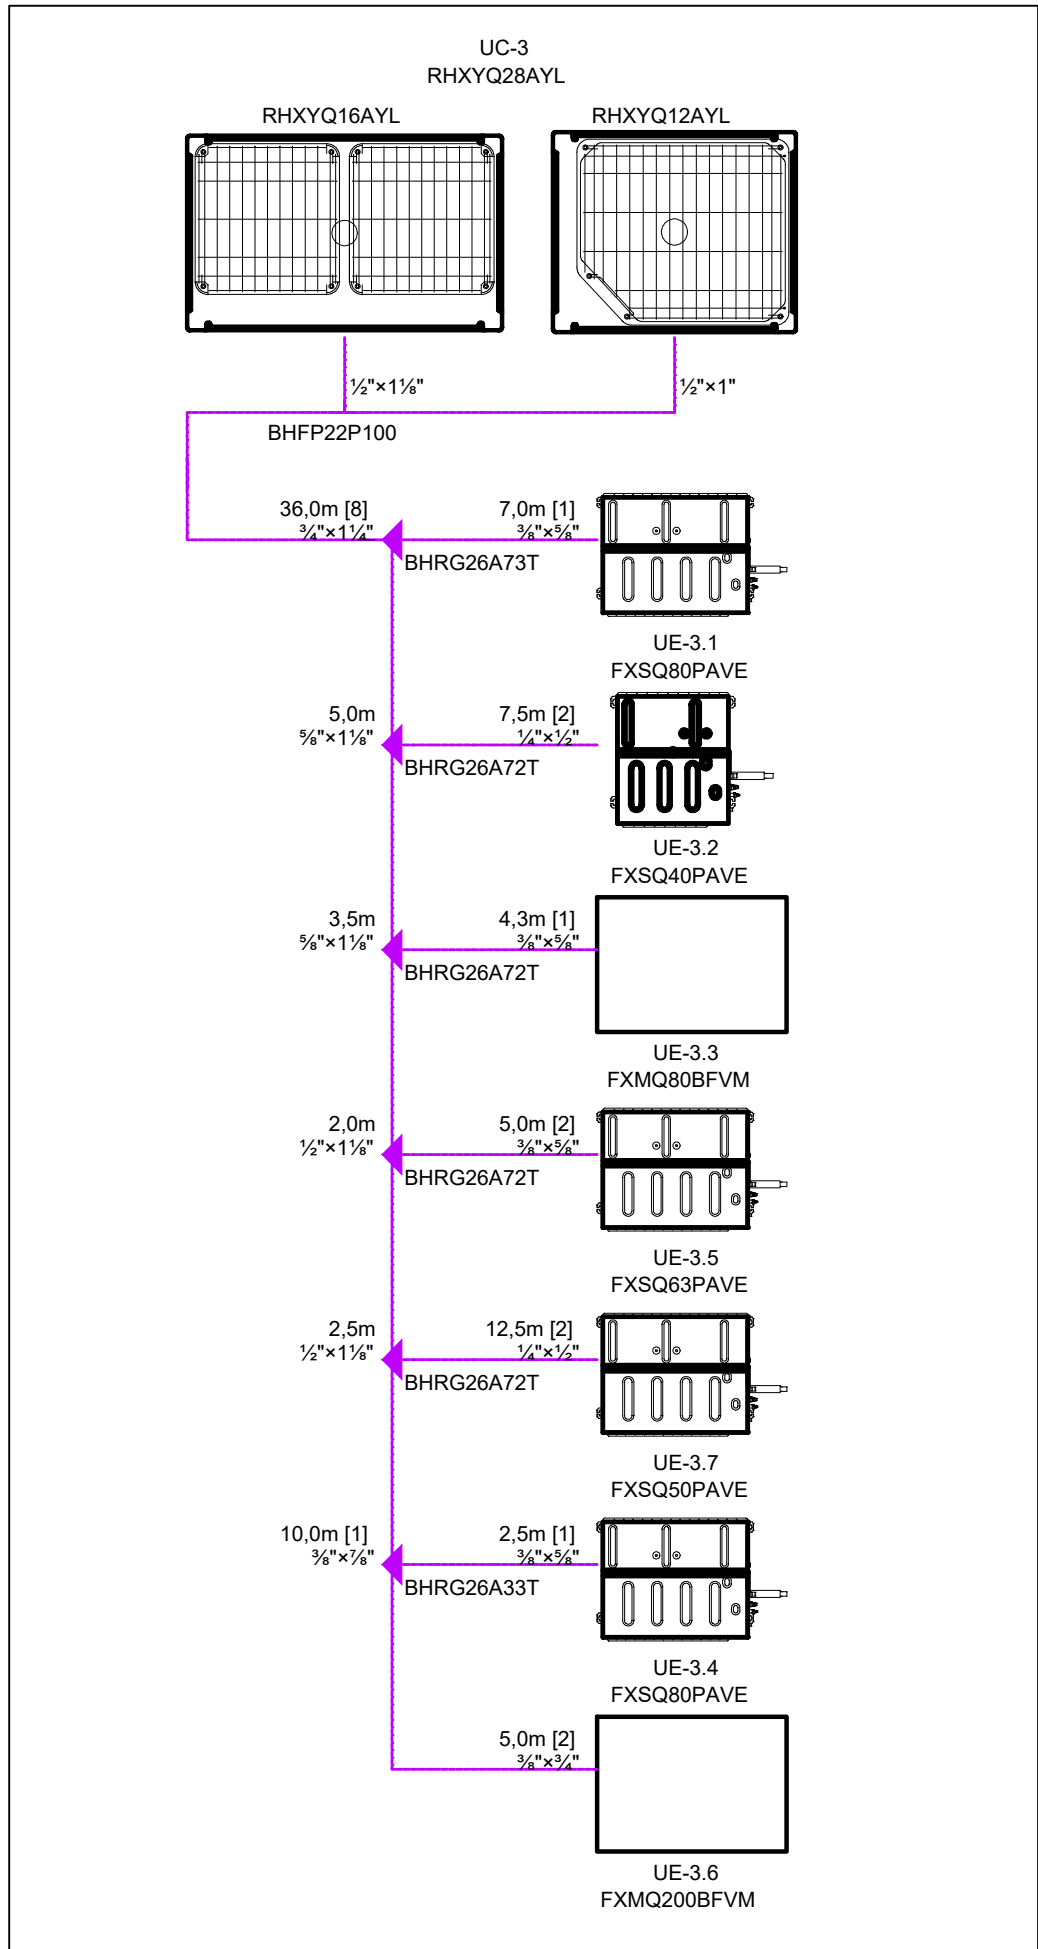

FLUXOGRAMA FRIGORIGENO - SISTEMA 03
SEM ESCALA

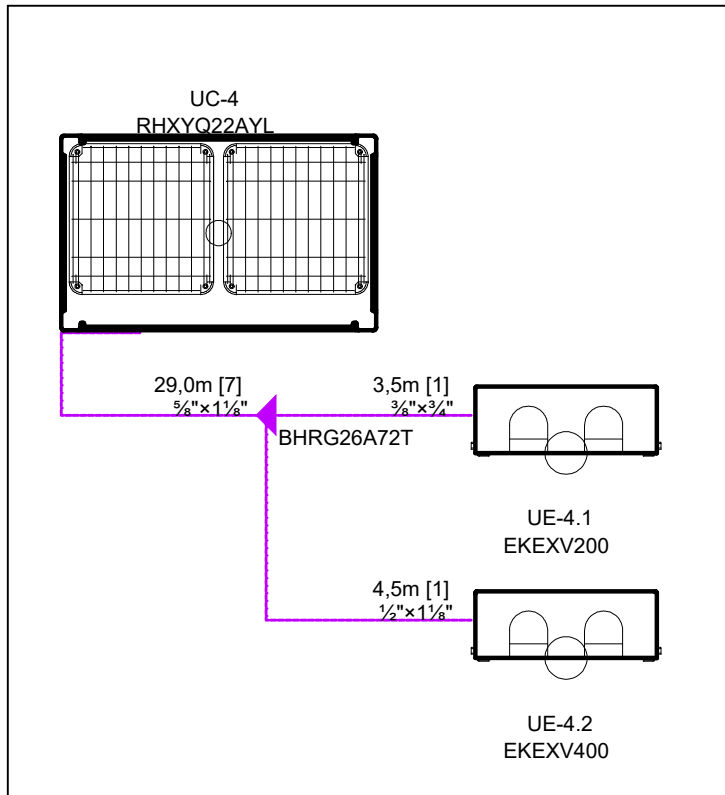

FLUXOGRAMA FRIGORIGENO - SISTEMA 04
SEM ESCALA

NOTAS GERAIS

1. TODAS AS MEDIDAS SÃO EM cm EXCETO QUANDO INDICADA A UNIDADE;
2. VERIFICAR TODAS AS MEDIDAS NO LOCAL;
3. VERIFICAR TENSÃO ELÉTRICA E CARGA DISPONÍVEL NO LOCAL;
4. TODOS OS DIFUSORES E GRELHAS DEVERÃO POSSUIR REGISTRO PARA REGULAGEM DE VAZÃO CONFORME ESPECIFICAÇÃO;
5. TODAS AS CURVAS DOS DUTOS DE AR CONDICIONADO E VENTILAÇÃO DEVERÃO POSSUIR VEIOS INTERNOS;
6. AS MARCAS E MODELOS INDICADOS FORAM PARA PERMITIR A GRAFICAÇÃO E O DIMENSIONAMENTO DOS ESPAÇOS NECESSÁRIOS, PONTOS DE FORÇA, ETC. CASO HAJA ALTERAÇÃO DE FABRICANTES, CABERÁ AO INSTALADOR AS CORREÇÕES NECESSÁRIAS NOS DESENHOS E AJUSTES DE CASA DE MÁQUINAS;
7. TUBULAÇÃO DE COBRE ISOLADA TERMICAMENTE COM ESPUMA ELASTOMÉRICA ESPESSURA MÍNIMA 19mm;
8. DRENO DAS EVAPORADORAS EM TUBO PVC INTERLIGA A RALO SIFONADO REDE PLUVIAL MAIS PROXIMO;
9. PARA ESTE PROJETO, POR DIFICULDADES TÉCNICAS DE INSTALAÇÃO E OPERAÇÃO POR PARTE DO HOSPITAL, A NORMA NBR7256 NÃO SERÁ ADOTADA EM SUA TOTALIDADE. PARA APROVAÇÃO NA VIGILÂNCIA SANITÁRIA, AS DEFINIÇÕES PRÉVIAS ENTRE O HOSPITAL E A PREFEITURA DE ESTÂNCIA VELHA DEVERÃO SER LEVADAS EM CONSIDERAÇÃO.

NÃO LIBERADO PARA EXECUÇÃO
Aguarda aprovação junto à Concessionária

01	17/07/2023	Ajustes conforme compatibilização	TIAGO	GIORDANO	LO ENG.
00	29/05/2023	Emissão inicial para aprovação	TIAGO	GIORDANO	LO ENG.
Revisão	Data	Descrição	Desenho	Aprovado	Responsável



Rua Boaventura Cardeal de Souza, 188 | Santo Antônio da Patrulha - RS
contato@loengenharia.com | loengenharia.com | (51) 98475 0934 ou (51) 99134 0408

CLIENTE:				
HOSPITAL MUNICIPAL GETÚLIO VARGAS				
Rua Adolfo Mattes, nº 236, Centro - Estância Velha, RS				
OBRA:				
AMPLIAÇÃO DO HOSPITAL MUNICIPAL GETÚLIO VARGAS				
Rua Adolfo Mattes, nº 236, Centro - Estância Velha, RS				
DESCRIÇÃO			RESPONSÁVEIS TÉCNICOS:	
PROJETO DE CLIMATIZAÇÃO FLUXOGRAMAS FRIGORIGENOS			_____	
			ENG. MECÂNICO TIAGO SILVA STEIN CREA-RS 181085	

			ENG. CIVIL GIORDANO VON SALTIEL LORENCI CREA-RS 174620	
ESCALA:	DATA:	ETAPA:	DISCIPLINA:	PROPRIETÁRIO:
SE	29/05/2023	PE	CLIMATIZAÇÃO	_____
CÓDIGO CLIENTE:			CÓDIGO LO ENGENHARIA:	
			- DE-2023-002-CLI-FLU-01	