S1

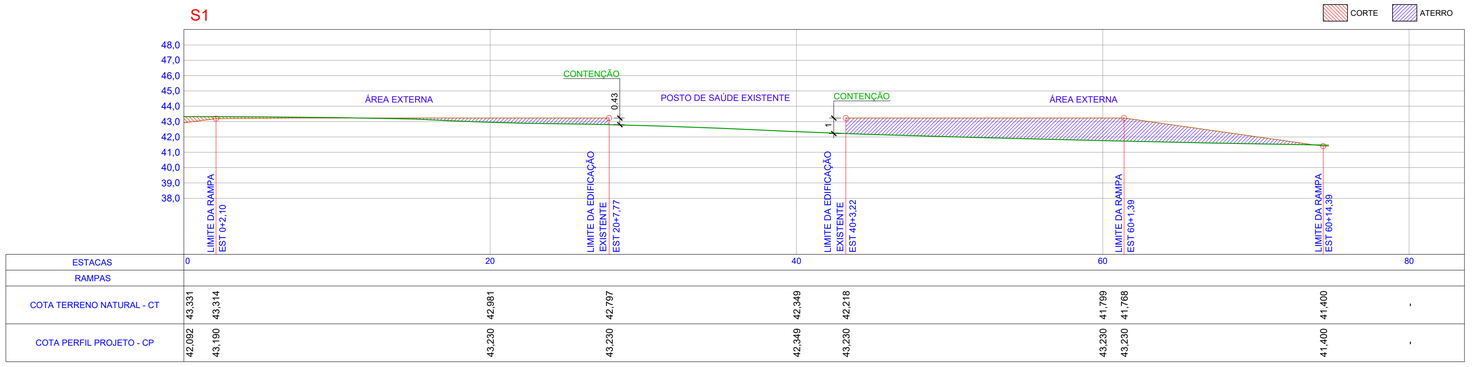

ESTACAS	0		20		40		60		80	
RAMPAS										
COTA TERRENO NATURAL - CT	43,331	43,314	42,981	42,797	42,349	42,218	41,799	41,768	41,400	-
COTA PERFIL PROJETO - CP	42,092	43,190	43,230	43,230	42,349	43,230	43,230	43,230	41,400	-

S2

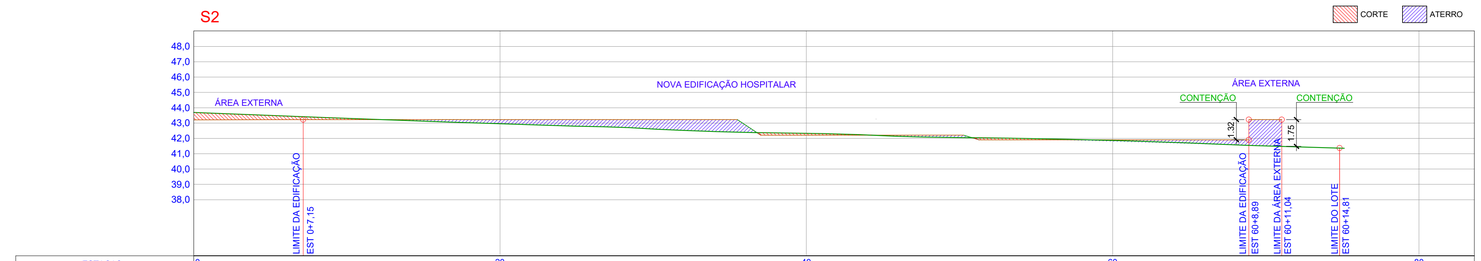

ESTACAS	0		20		40		60		80	
RAMPAS										
COTA TERRENO NATURAL - CT	43,694	43,423	42,960	42,334	41,801	41,542	41,479	41,360	-	
COTA PERFIL PROJETO - CP	43,210	43,230	43,230	42,210	41,910	41,910 43,230	43,230	41,360	-	

S3

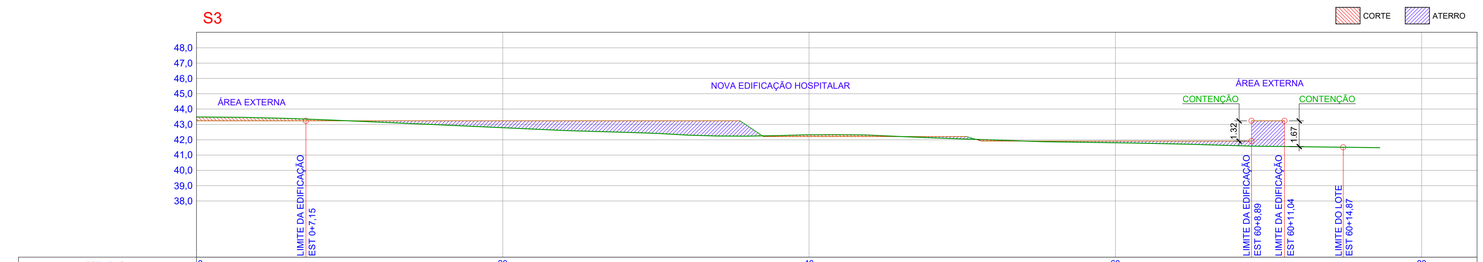

ESTACAS	0		20		40		60		80	
RAMPAS										
COTA TERRENO NATURAL - CT	43,487	43,350	42,781	42,311	41,801	41,581	41,554	41,509	-	
COTA PERFIL PROJETO - CP	43,230	43,230	43,230	42,210	41,910	41,910 43,230	43,230	41,509	-	

TERRAPLENAGEM - SEÇÕES
ESCALA: 1/200

NOTAS GERAIS

1. MEDIDAS EM METROS, SALVO INDICAÇÃO EM CONTRÁRIO.
2. ONDE HOUVER DIVERGÊNCIAS ENTRE COTA E ESCALA, PREVALECE O VALOR DA COTA.
3. TODAS AS MEDIDAS DEVEM SER CONFIRMADAS NA OBRA.
4. DEVERÁ A CONTRATADA, ANTES DA EXECUÇÃO DOS SERVIÇOS, LEVANTAR AS POSSÍVEIS DÚVIDAS DO PROJETO, A FIM DE ESCLARECER AS MESMAS JUNTO À FISCALIZAÇÃO.
5. AS INFORMAÇÕES CONTIDAS NESTE DESENHO DEVERÃO SEMPRE SER UTILIZADAS EM CONJUNTO COM AQUELAS PRESENTES NOS MEMORIAIS E DOCUMENTAÇÃO COMPLEMENTAR CORRESPONDENTE.
6. EM TODA A ÁREA A SER PAVIMENTADA, QUANDO OCORRER AFLORAMENTO DO LENÇOL FREÁTICO, DEVERÁ SER REALIZADO REBAIXAMENTO DO MESMO A, NO MÍNIMO, 1,5 m DA COTA FINAL DA SUPERFÍCIE DO PAVIMENTO, EVITANDO ASSIM QUE, POR ASCENSÃO CAPILAR, A ÁGUA SUBTERRÂNEA AFETE A ESTABILIDADE DO SUBLEITO, COMPROMETENDO O DESEMPENHO DO PAVIMENTO.
7. NA EXECUÇÃO DA OBRA DEVERÃO SER UTILIZADOS EQUIPAMENTOS TOPOGRÁFICOS OU OUTROS EQUIPAMENTOS ADEQUADOS PARA A PERFEITA MARCAÇÃO DOS PROJETOS E GREIDES, BEM COMO PARA A LOCAÇÃO E EXECUÇÃO DOS SERVIÇOS DE ACORDO COM A GEOMETRIA ESTABELECIDA NO PROJETO.
8. ANTES DA EXECUÇÃO DA PAVIMENTAÇÃO, DEVERÁ SER REALIZADO ENSAIO DE ÍNDICE SUPORTE CALIFÓRNIA (ISC/CBR), PARA VERIFICAR AS CONDIÇÕES DO SUBLEITO.
9. A EXECUÇÃO DOS PASSEIOS PÚBLICOS NÃO É RESPONSABILIDADE DA FOX BRASIL CONSTRUTORA E INCORPORADORA.

LEGENDA

ELEMENTO	REPRESENTAÇÃO
PROJETO HORIZONTAL	
BORDO DA PISTA	
EIXO DA PISTA	
CURVA DE NÍVEL – MESTRA	
CURVA DE NÍVEL – AUXILIAR	
CERCA	
TALUDE DE CORTE	
TALUDE DE ATERRO	
ÁRVORE	
CURSO D'ÁGUA	
POSTE DA REDE DE DISTRIBUIÇÃO	
REDE DE DISTRIBUIÇÃO ELÉTRICA	
CAIXA DE INSPEÇÃO P/ DRENO – CI	
DRENO	
ÁREA A TERRAPLENAR	
PROJETO VERTICAL	
GREIDE DE PROJETO – PAVIMENTO	
GREIDE DE PROJETO – TERRENO	
PERFIL NATURAL DO TERRENO	

Revisão	Data	Descrição	Desenho	Aprovado	Responsável
00	02/09/2023	Emissão inicial para aprovação	TIAGO	GIORDANO	LO ENG.

LORENCI OLIVEIRA ENGENHARIA
Rua Boaventura Cardeal de Souza, 188 | Santo Antônio da Patrulha - RS
contato@loengenharia.com | loengenharia.com | (51) 98475 0934 ou (51) 99134 0408

CLIENTE:
HOSPITAL MUNICIPAL GETÚLIO VARGAS
Rua Adolfo Mattes, nº 236, Centro - Estância Velha, RS

OBRA:
AMPLIAÇÃO DO HOSPITAL MUNICIPAL GETÚLIO VARGAS
Rua Adolfo Mattes, nº 236, Centro - Estância Velha, RS

DESCRIÇÃO
PROJETO DE TERRAPLENAGEM
PERFIS

RESPONSÁVEIS TÉCNICOS:
ENG. CIVIL GIORDANO VON SALTIËL LORENCI
CREA-RS 174620
ENG. CIVIL TIAGO ABREU DE OLIVEIRA
CREA-RS 209344

ESCALA:	DATA:	ETAPA:	DISCIPLINA:	PROPRIETÁRIO:
IND.	02/09/2023	PE	TERRAPLENAGEM	

CÓDIGO CLIENTE: -
CÓDIGO LO ENGENHARIA: DE-2023-002-TER-DET-01