

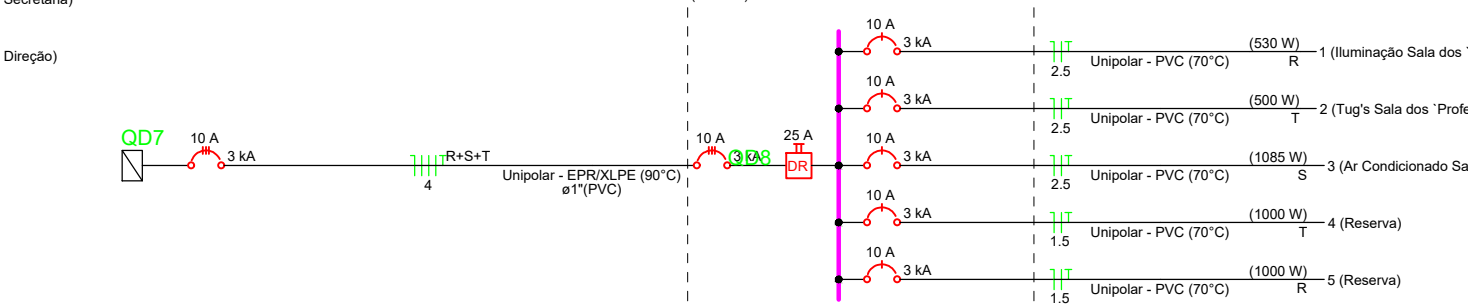
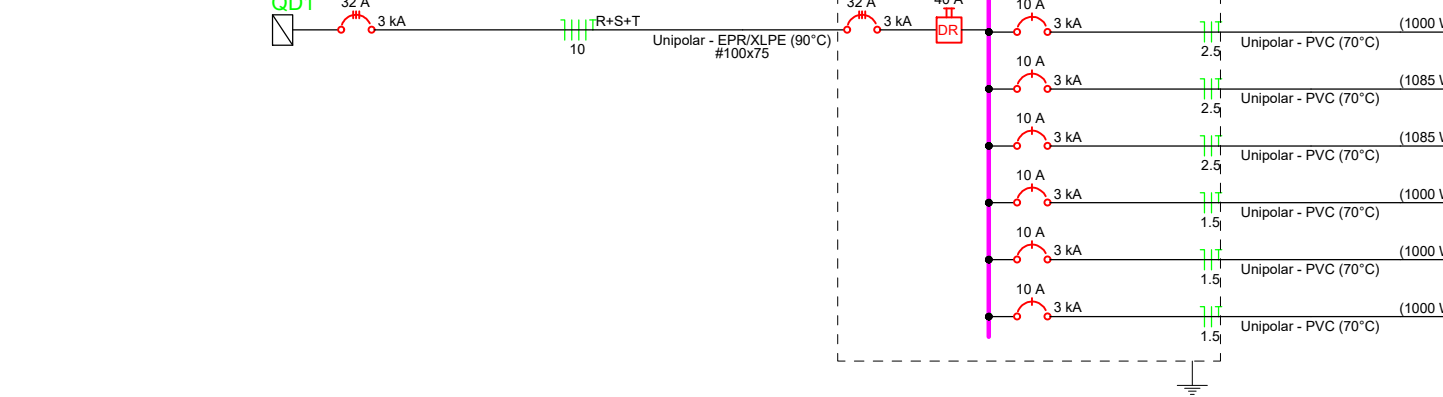
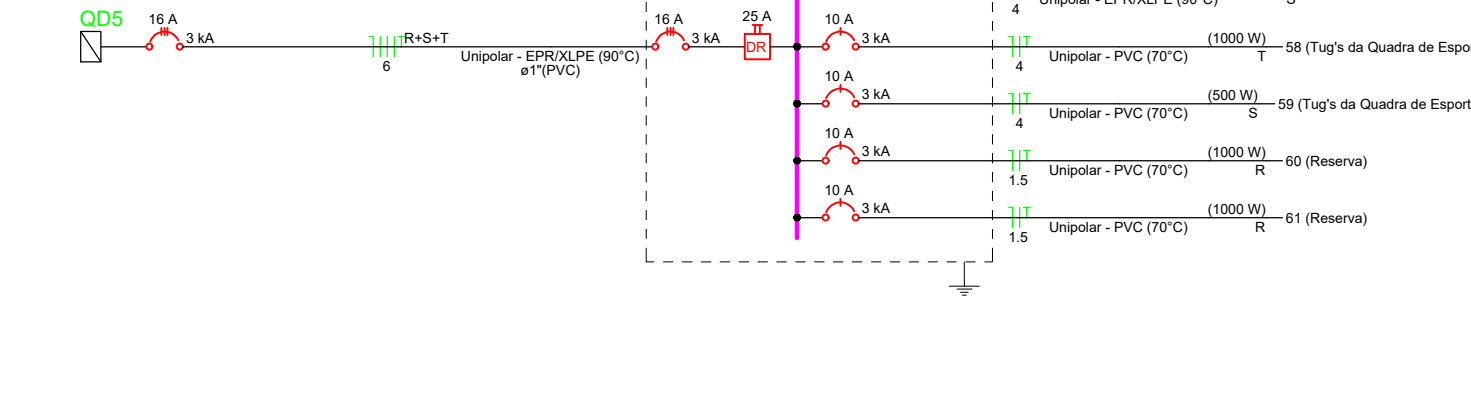
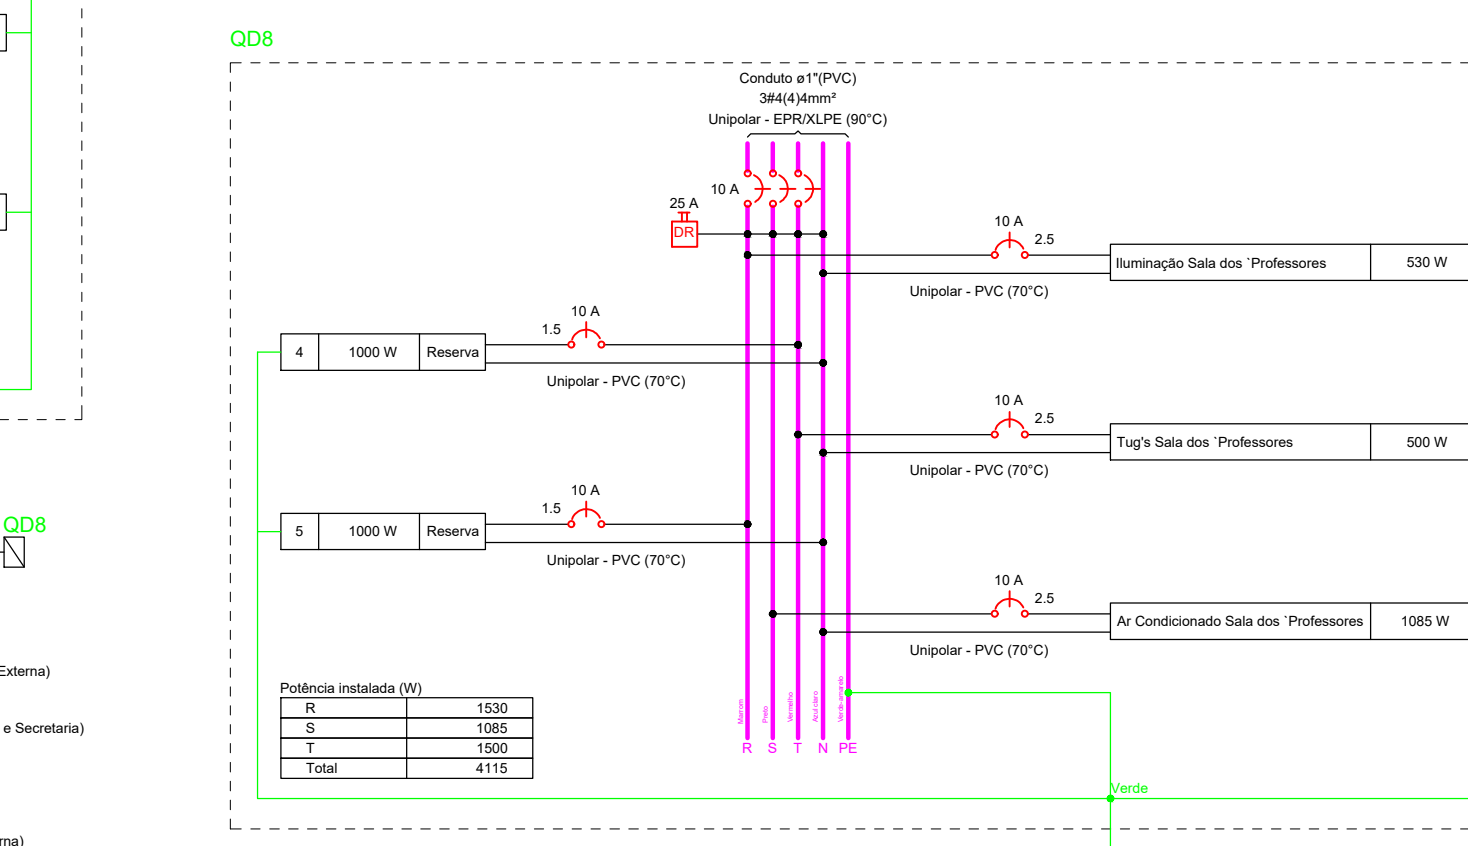
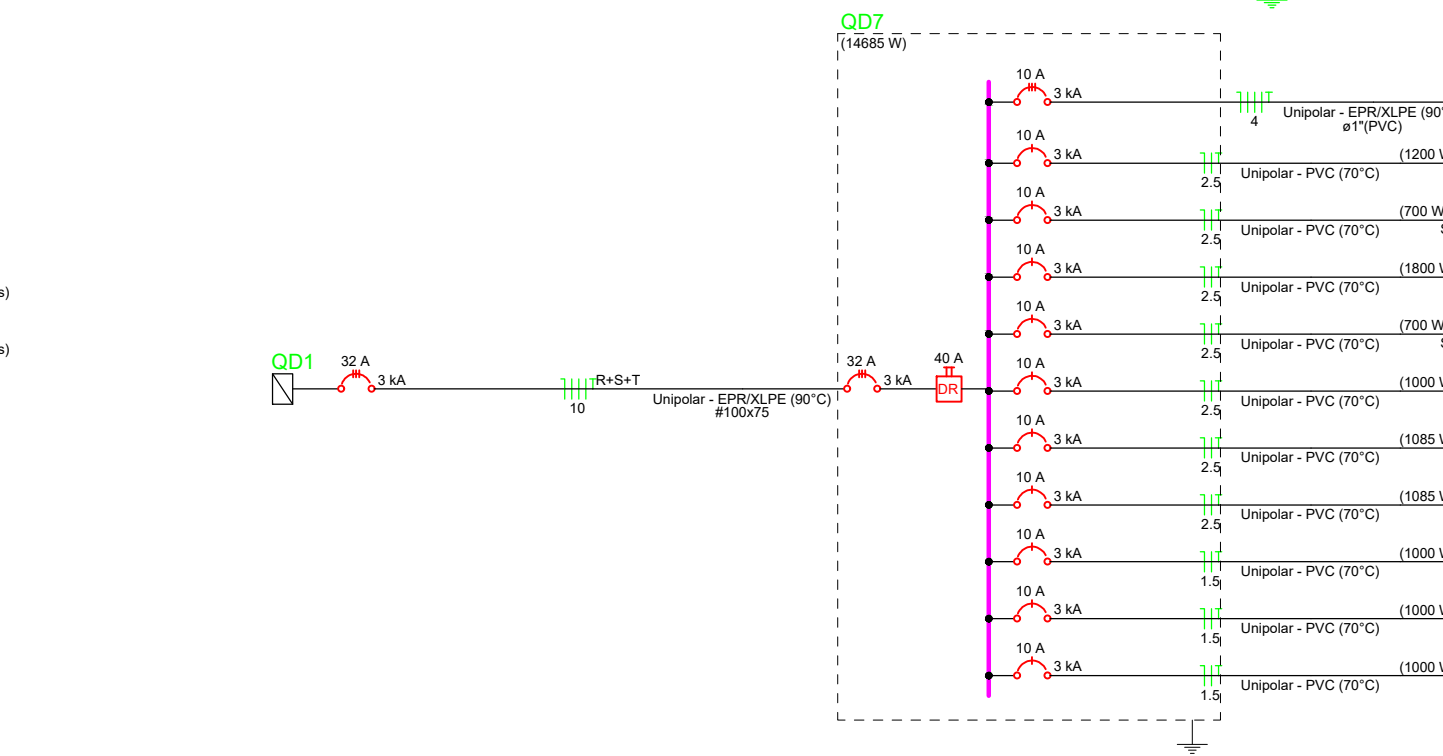
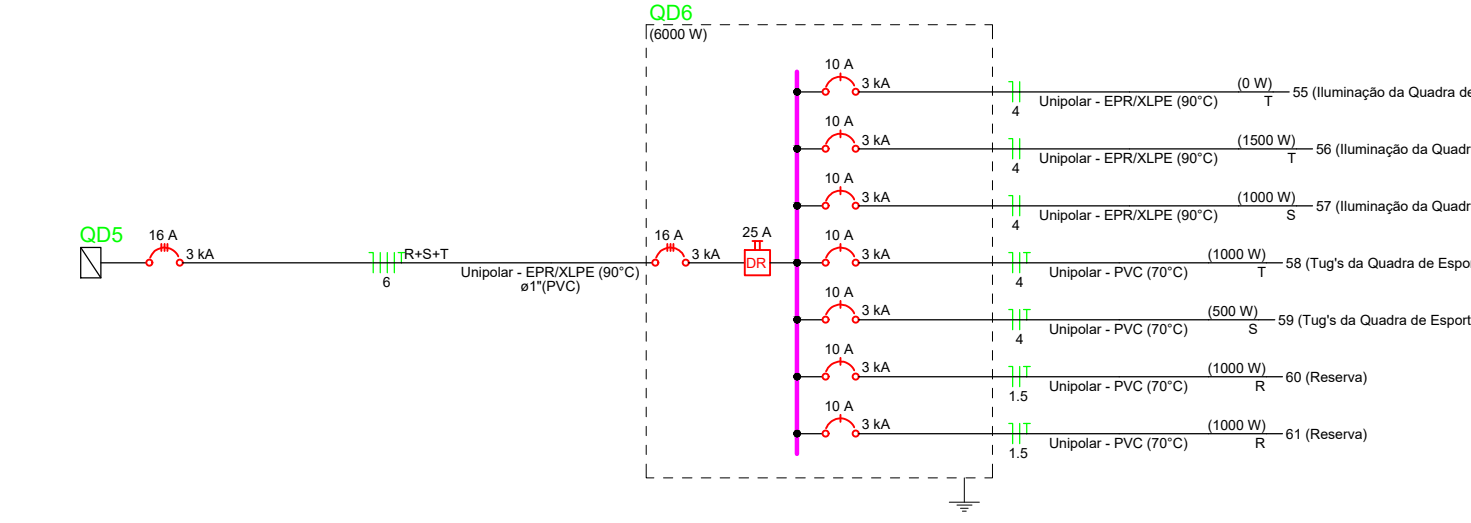
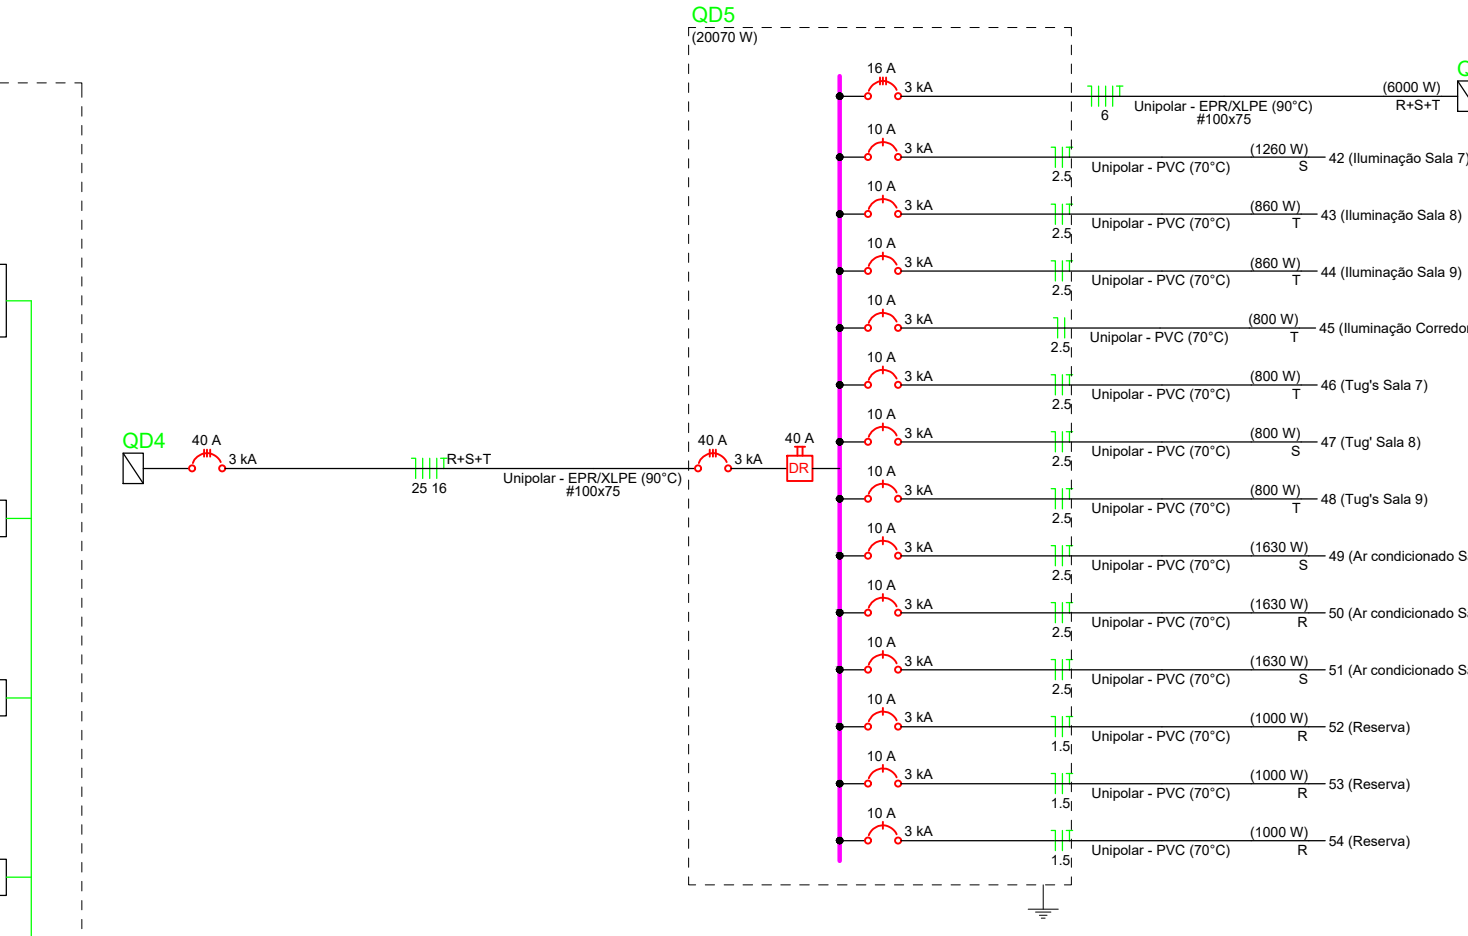
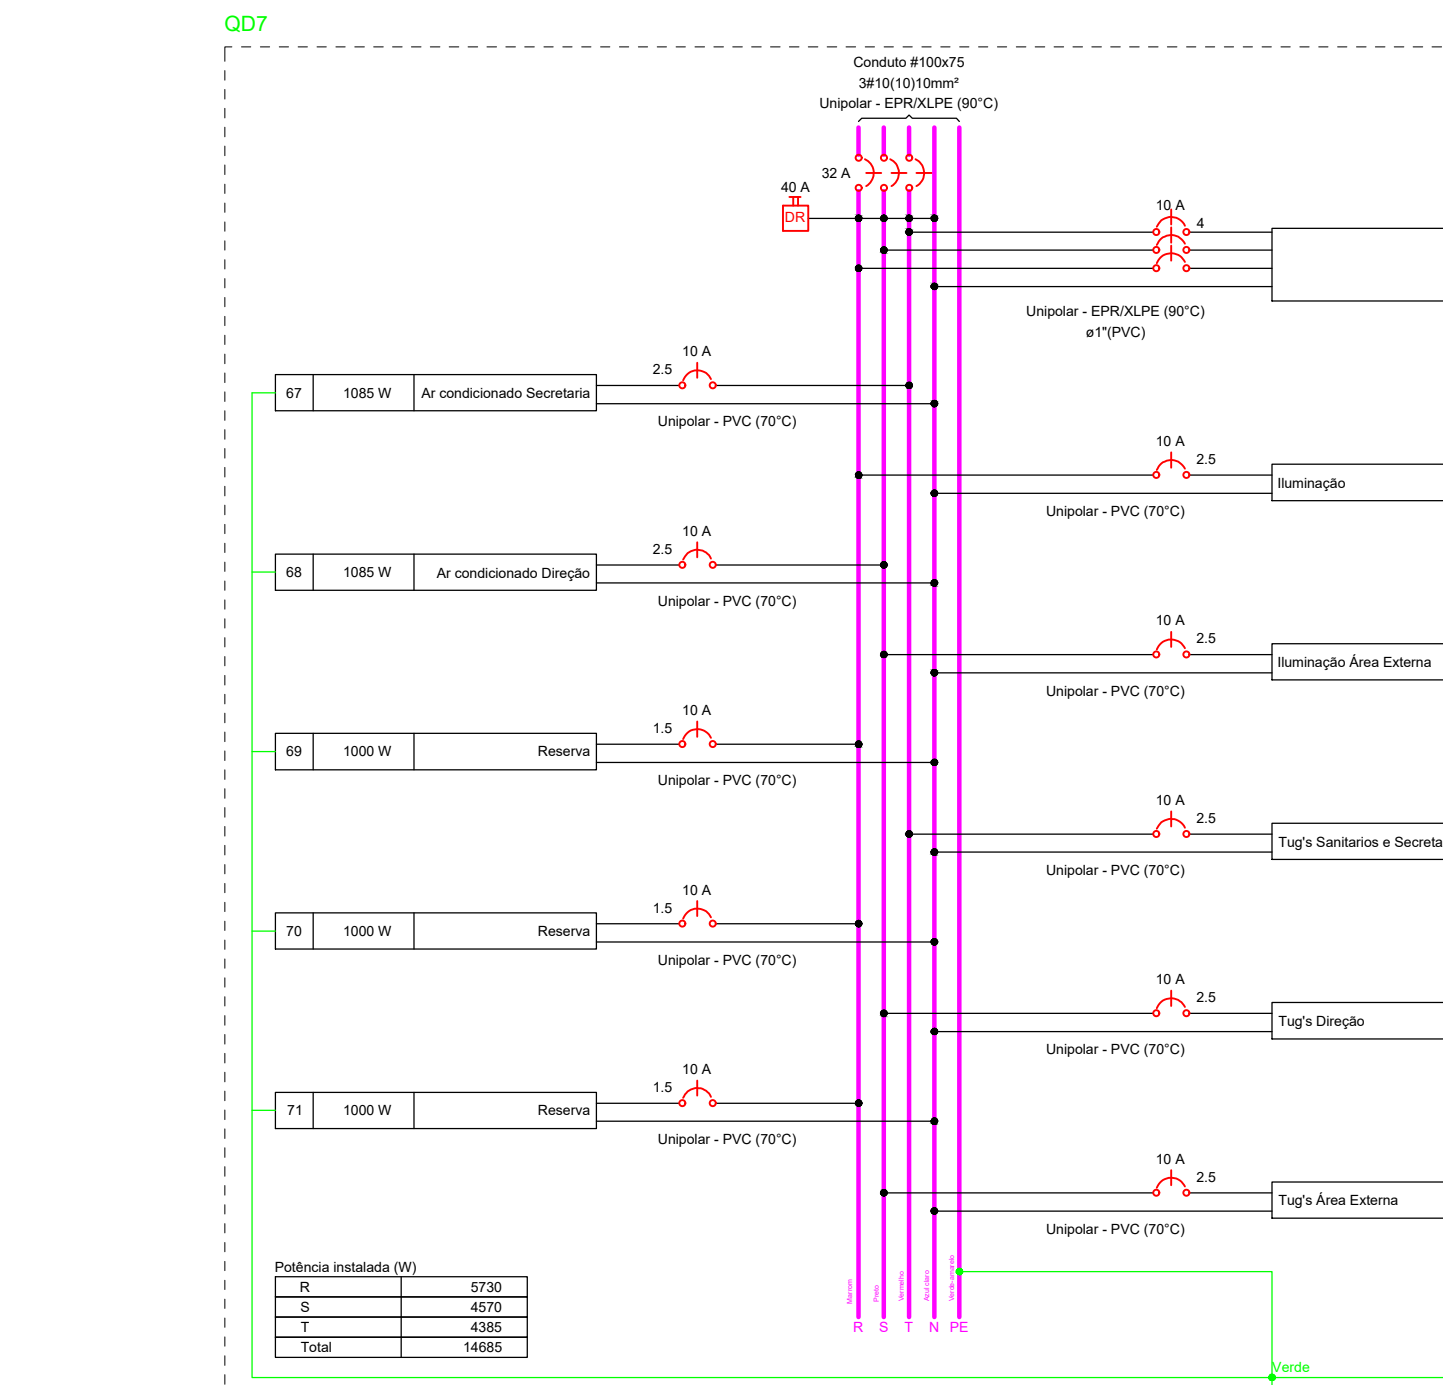
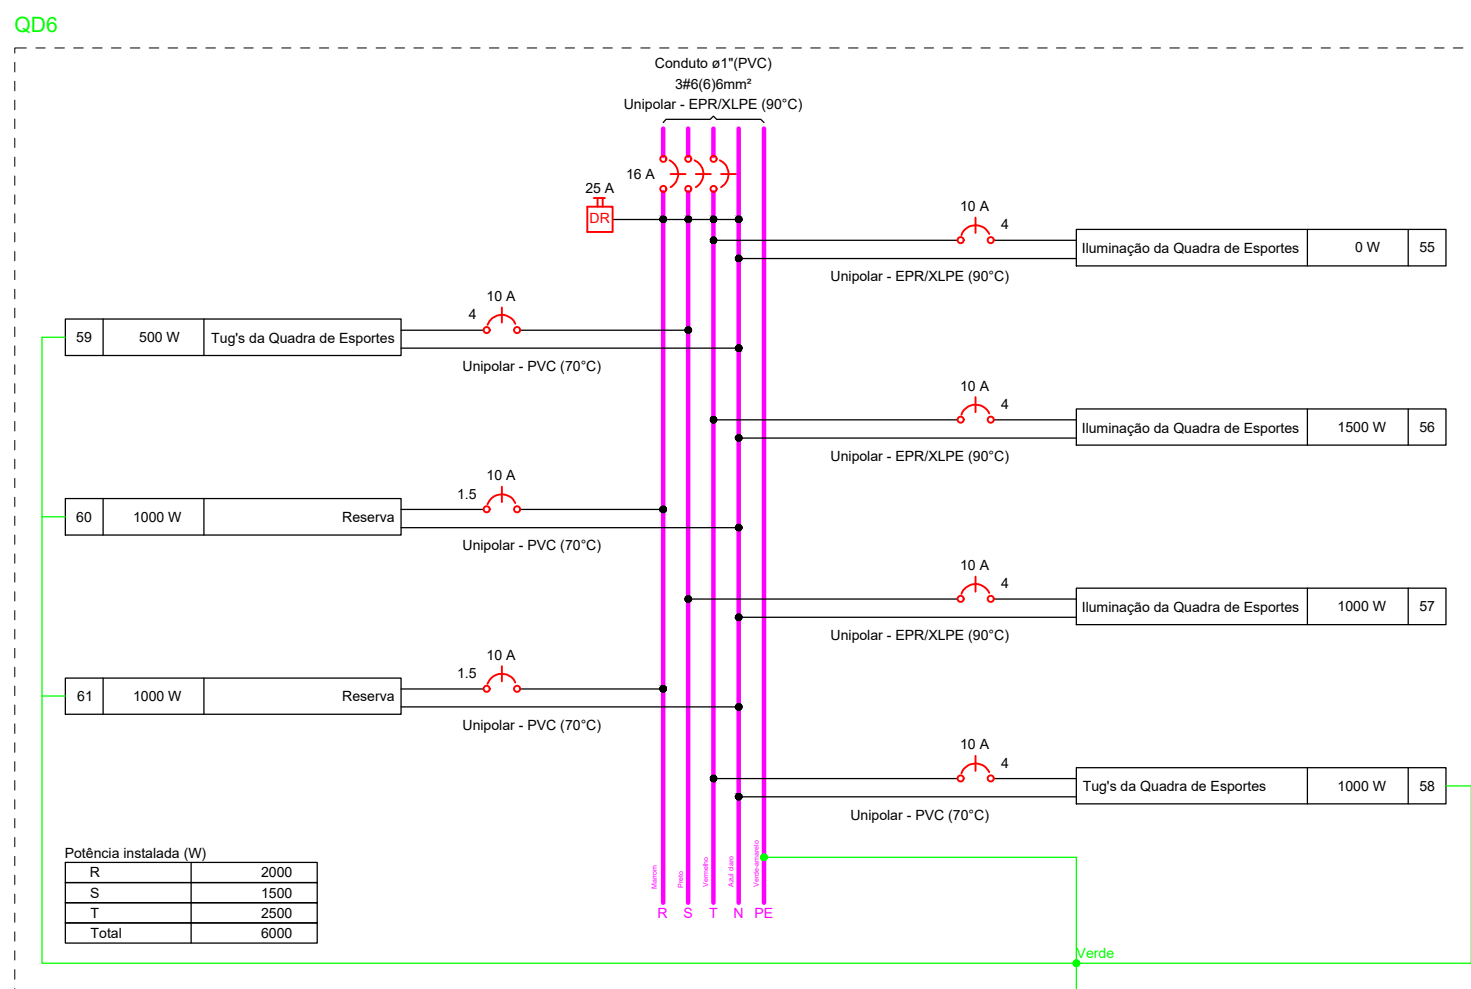
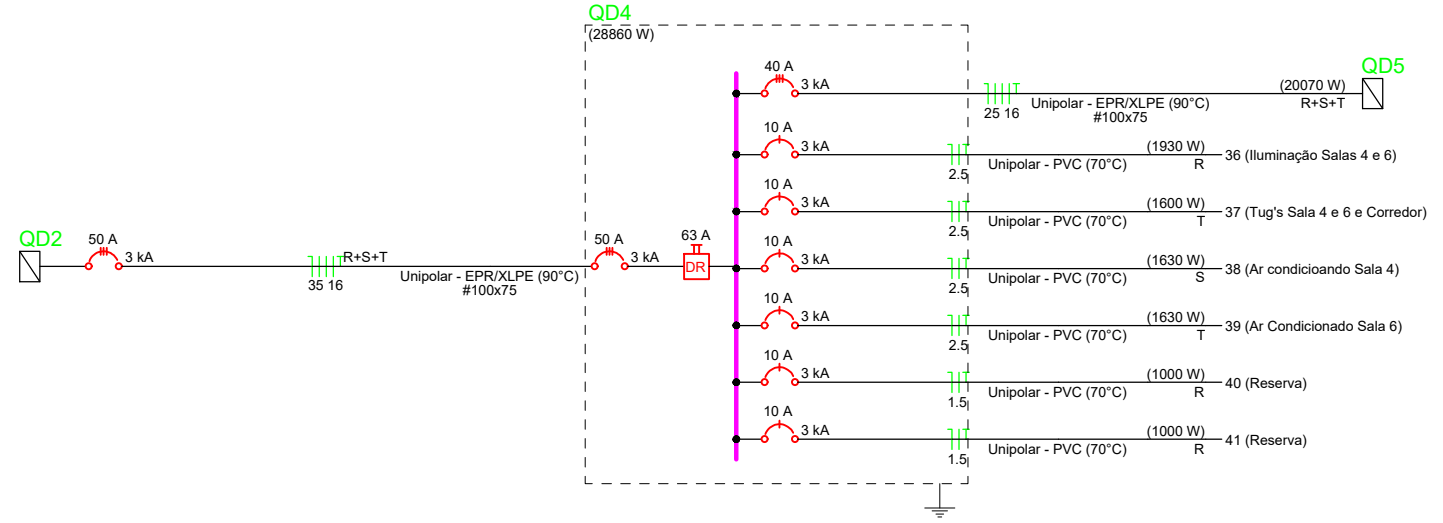
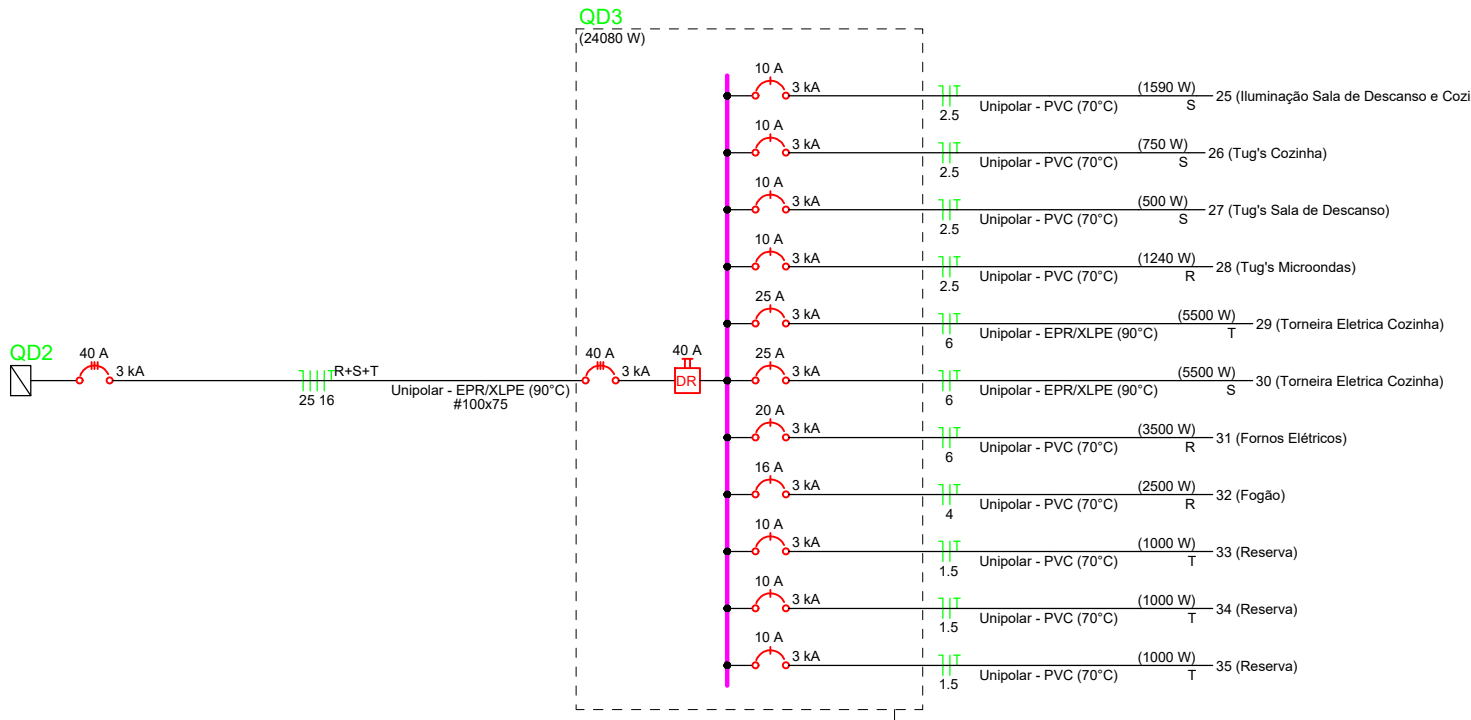
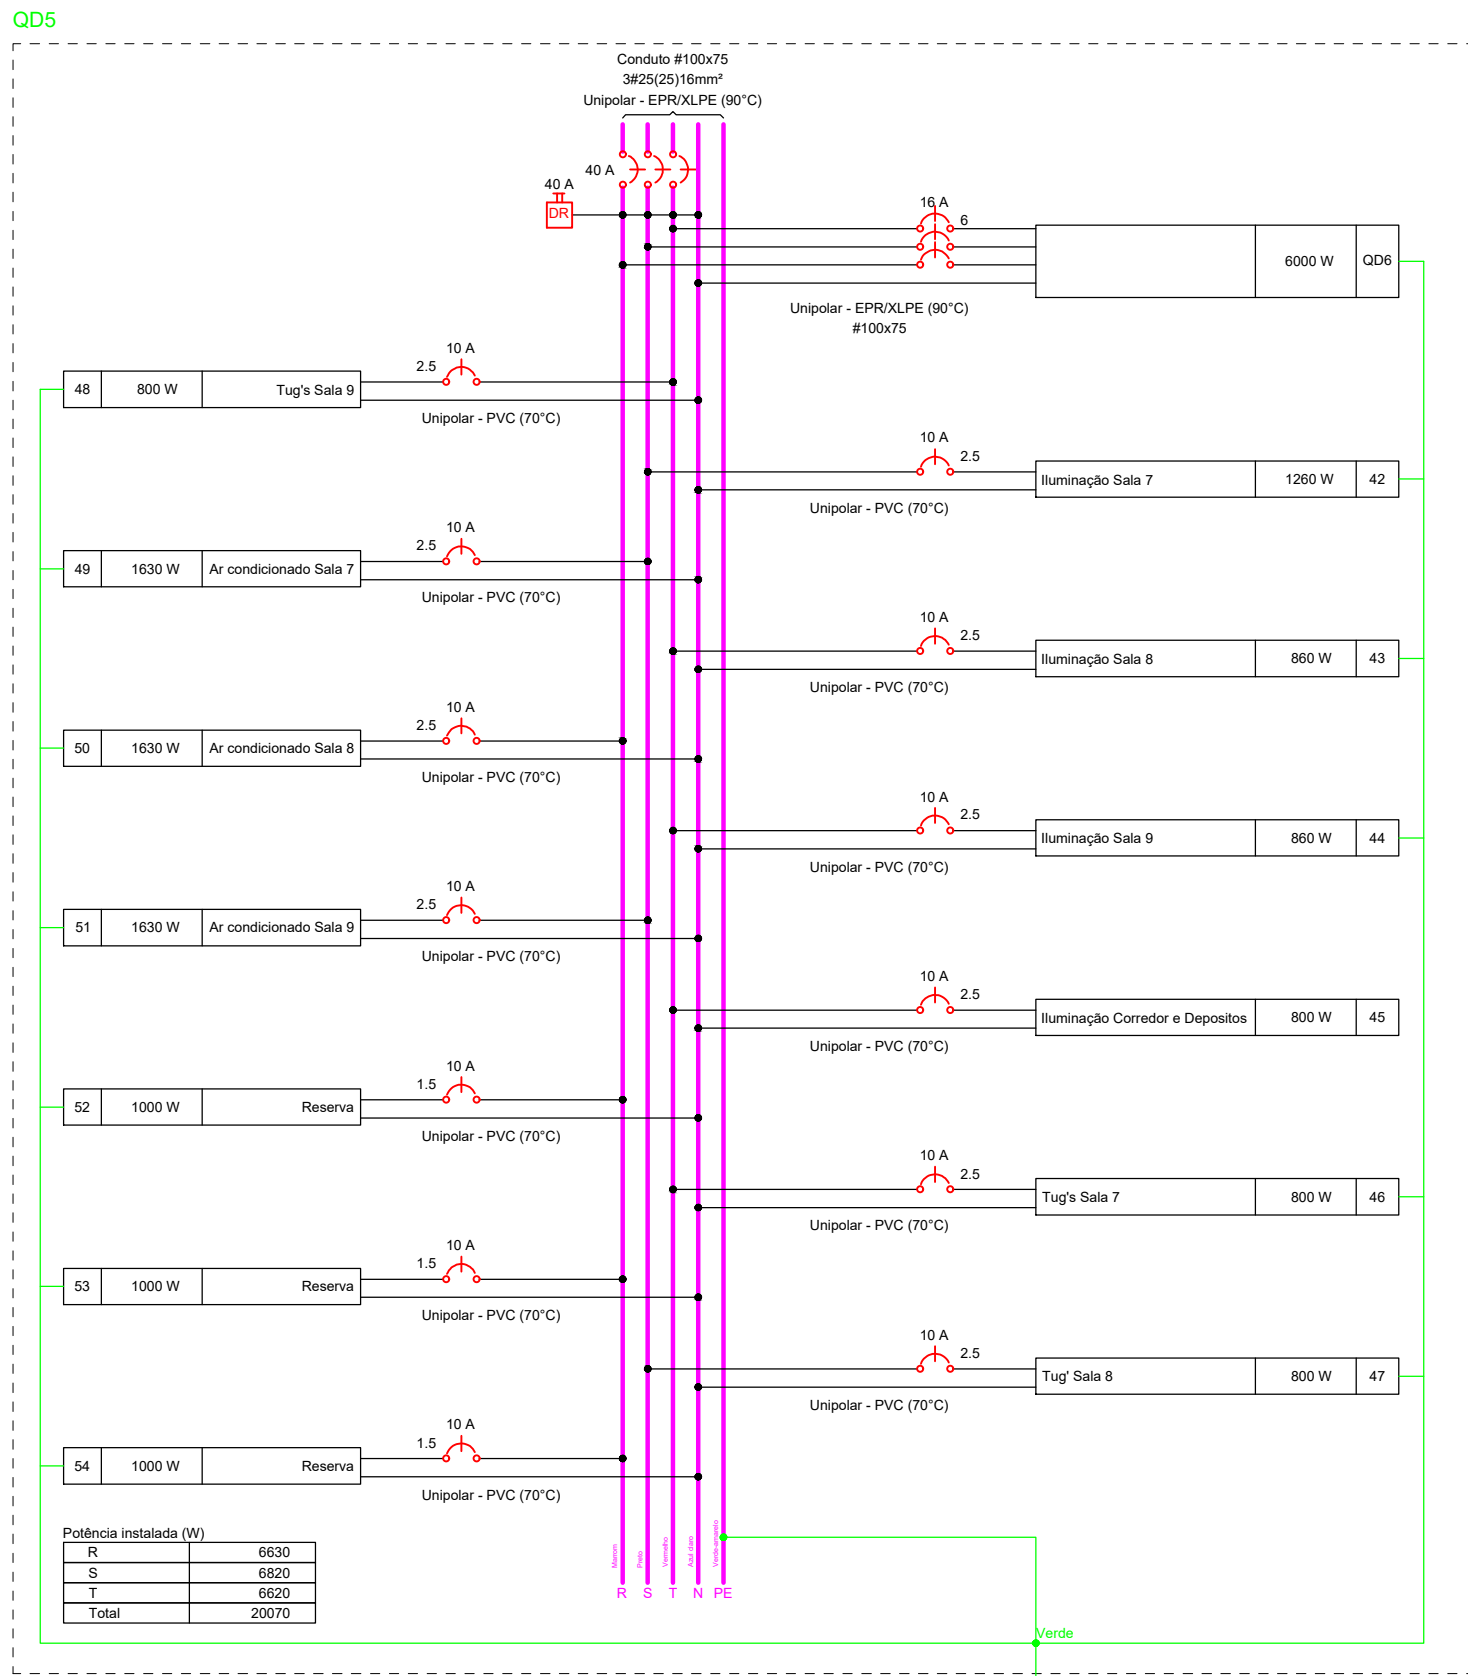


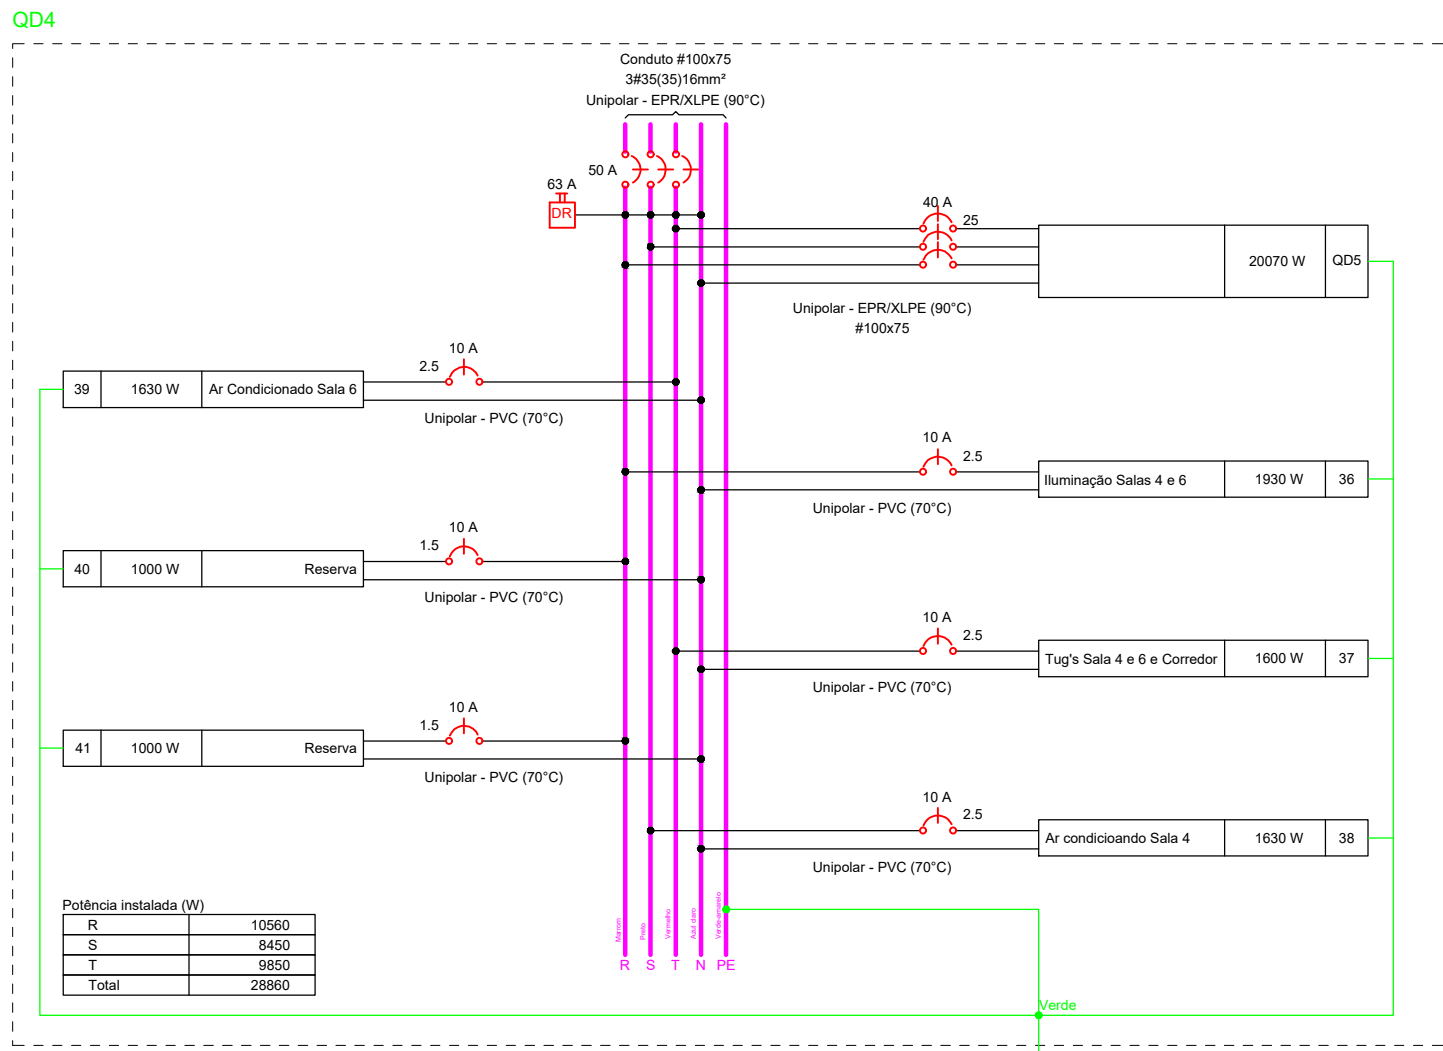

QR-CODE DE VISUALIZAÇÃO 3D
PROJETO ELÉTRICO

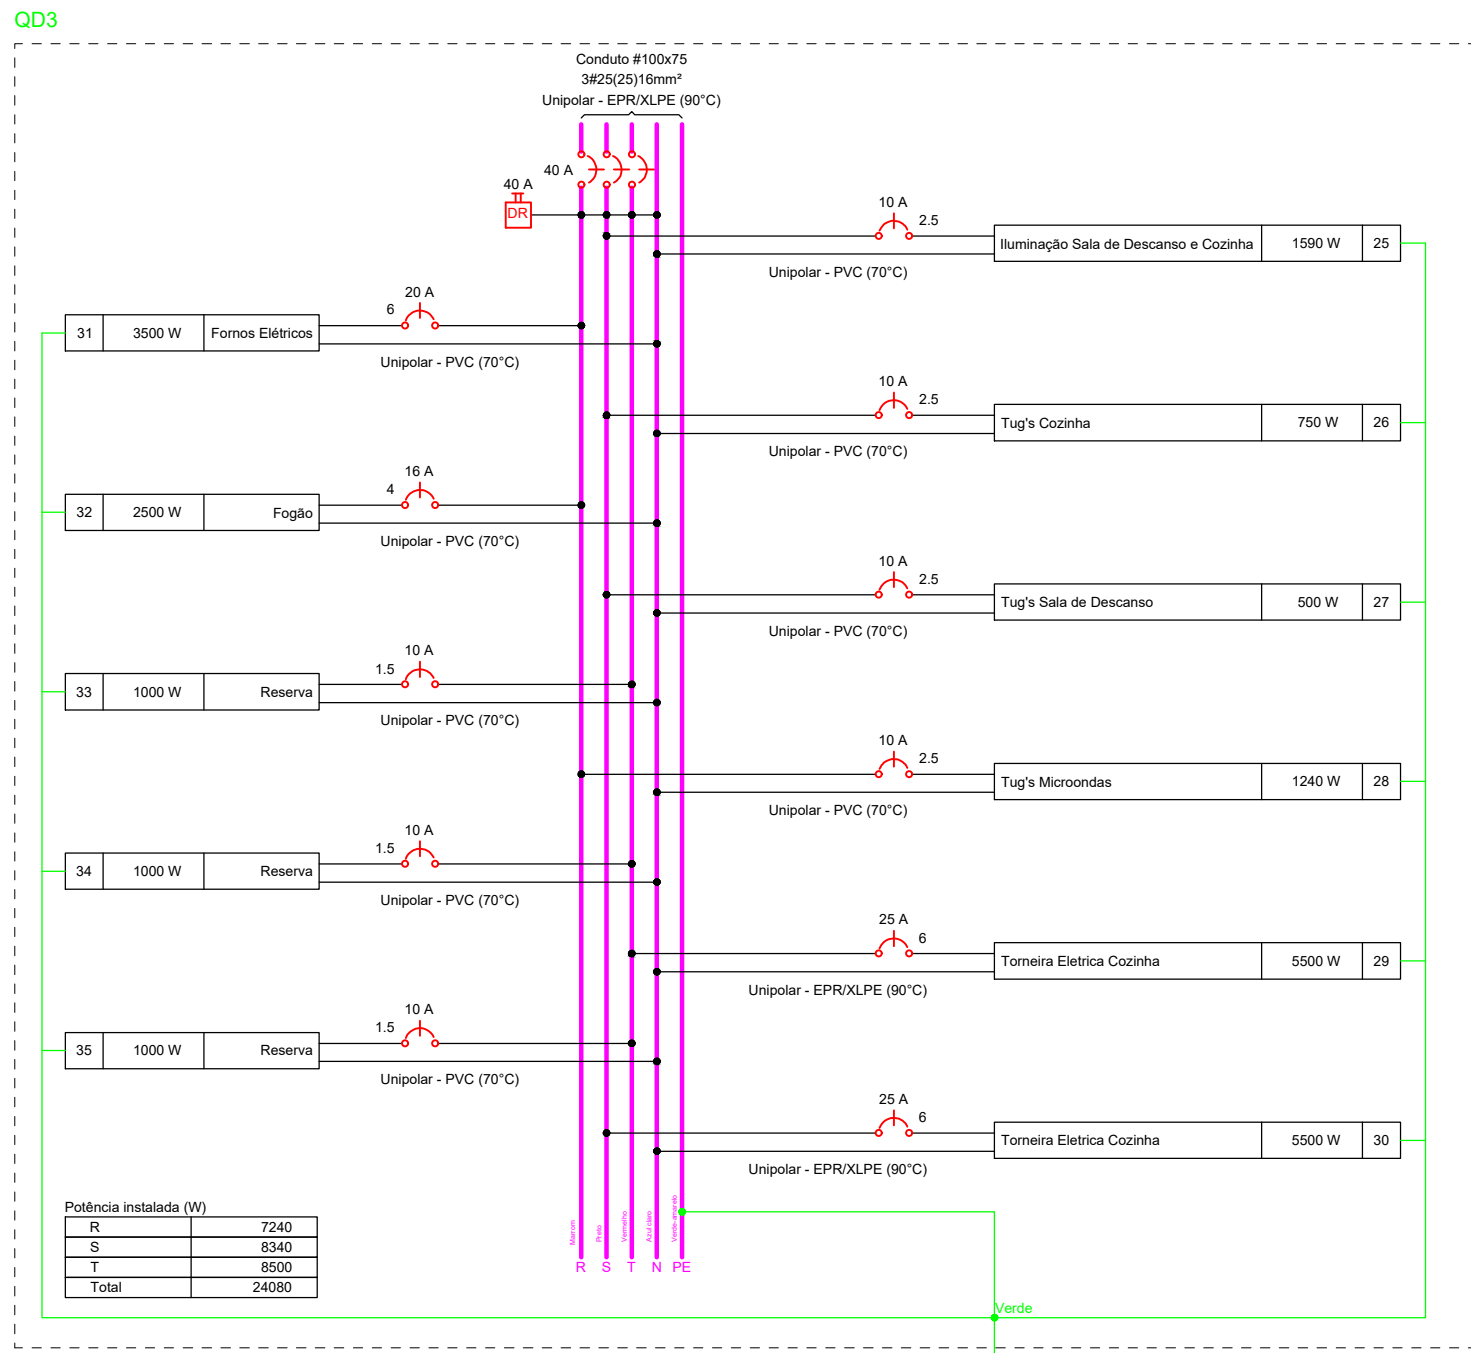

OBSERVAÇÕES GERAIS

- ELEVAÇÕES E DIMENSÕES EM CENTÍMETROS EXCETO ONDE INDICADO UNIDADE DE MEDIDA
- AS ESPECIFICAÇÕES CONTIDAS NESTE PROJETO NÃO PODERÃO SER ALTERADAS SEM CONSULTA PRÉVIA AO ENGENHEIRO PROJETISTA.
- QUALQUER MODIFICAÇÃO DEVERÁ SER CONSULTADA AO ENGENHEIRO PREVIAMENTE.

CONTROLE DE REVISÕES

Nº	DATA	EMISSÃO INICIAL	ALTERAÇÃO	AUTOR
1	25/07/2022			ALISSON

PROJETO ELÉTRICO EMEF Anita Garibaldi

LOCALIZAÇÃO: Avenida Campo grande,211 , Bairro Campo Grande - Estância Velha - RS

PROPRIETÁRIO: Prefeitura Municipal de Estância Velha - RS
Diego Willian Francisco - Prefeito municipal

RESPONSÁVEL TÉCNICO: Rodrigo Mollerke Ely - Engenheiro Eletricista
CREA/RS 254326

CONTEÚDO: PROJETO ELÉTRICO
DIAGRAMAS UNIFILARES 2-2

ESCALA: INDICADAS
DESENHO: ALISSON
REVISÃO: 1
DATA: 25/07/2022

PRANCHA

03/05



+ ENGENHARIA
+ INOVAÇÃO
+ DESEMPENHO

(51) 99991-6186

alissonklauck@akengenharia.com.br

AV. Presidente Lucena, 3331, Sala 35, Bairro Centro
Estância Velha - RS

www.akengenharia.com.br