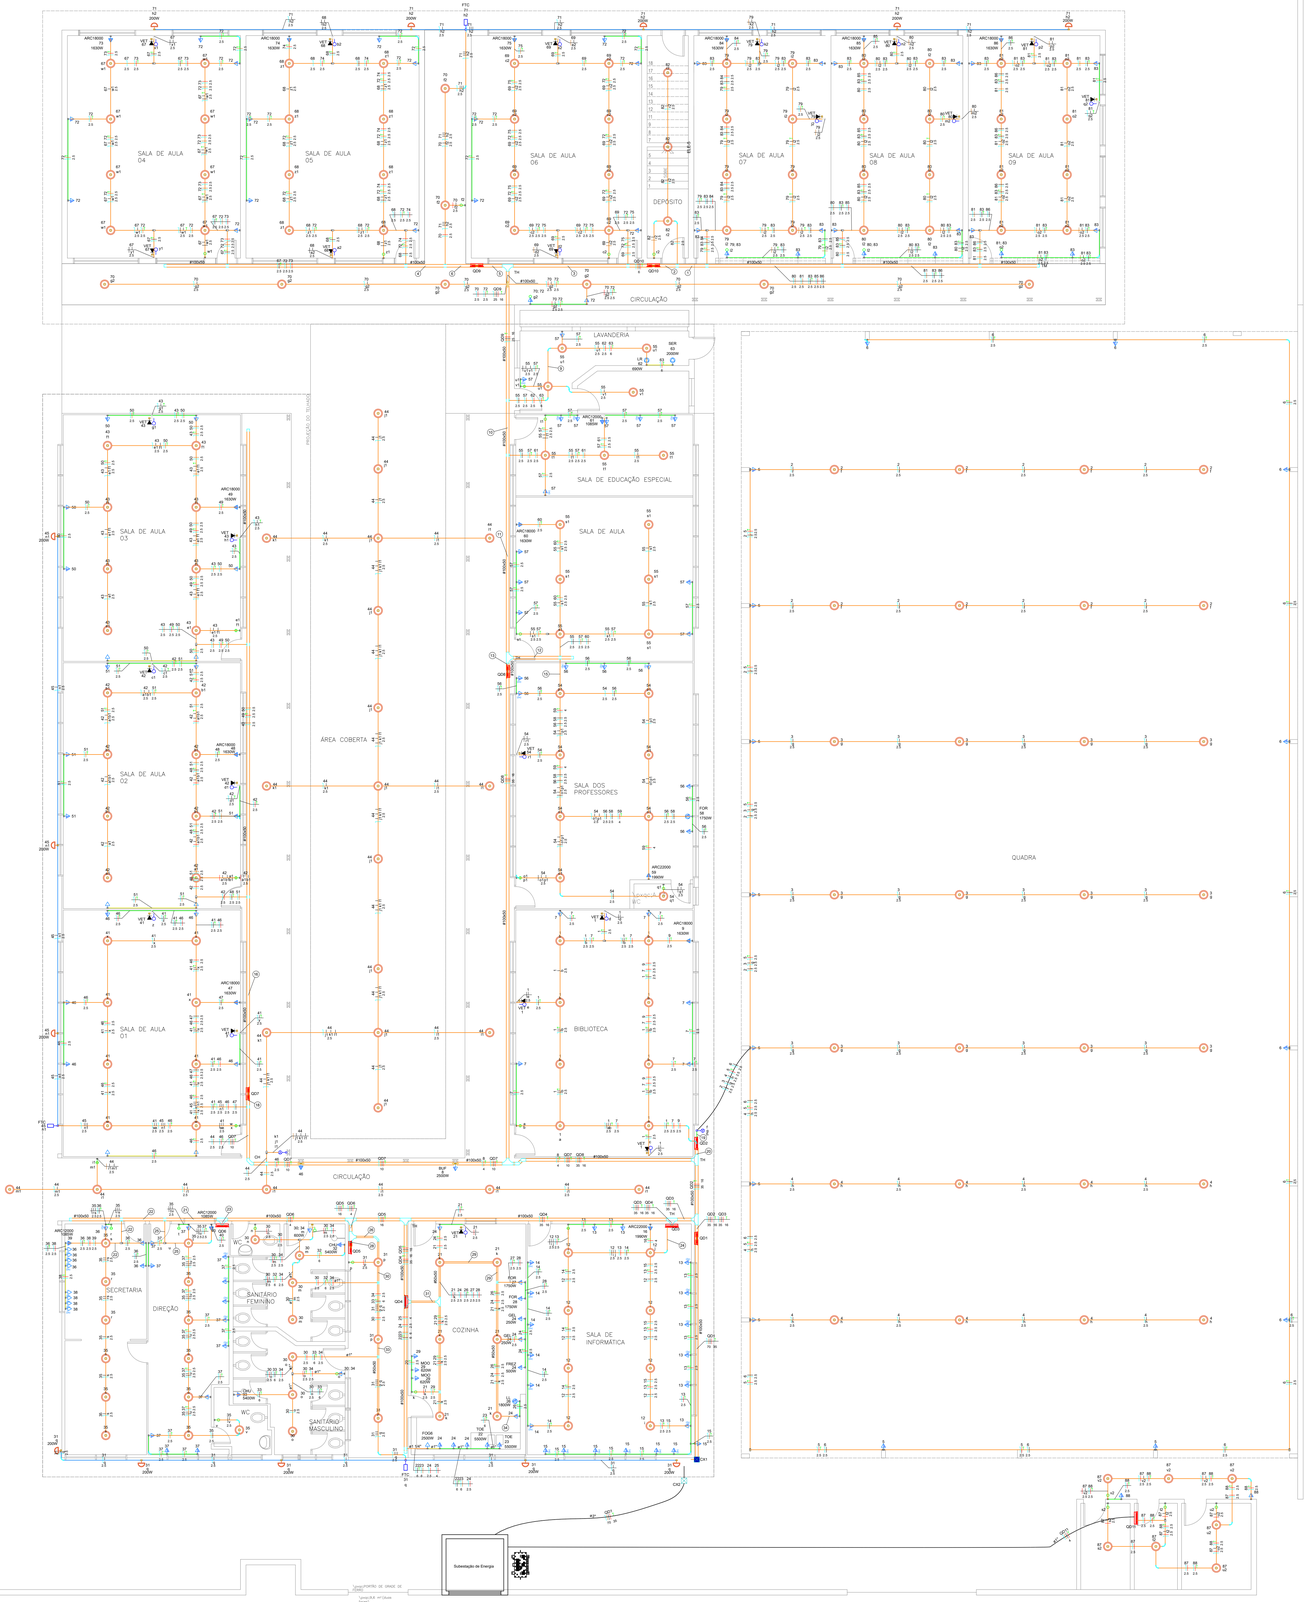

Legenda das indicações - Térreo

VET	Ponto de coifando - Ventilador no Paicele
CHI	Condutele 3 entradas - Ponto de força - Uso específico - Balcão Buffet Self Service
CHU	Condutele 3 entradas - Ponto de força - Uso específico - Chuveiro 5450 W
ARC1000	Condutele 3 entradas - Ponto de força - Uso específico - Condicionador de ar Split 12000BTU
ARC1600	Condutele 3 entradas - Ponto de força - Uso específico - Condicionador de ar Split 16000BTU
ARC2000	Condutele 3 entradas - Ponto de força - Uso específico - Condicionador de ar Split 22000BTU
FOGE	Condutele 3 entradas - Ponto de força - Uso específico - Fogão 6 bocas
FOR	Condutele 3 entradas - Ponto de força - Uso específico - Forno Elétrico
GELO	Condutele 3 entradas - Ponto de força - Uso específico - Geladeira Industrial
GEL	Condutele 3 entradas - Ponto de força - Uso específico - Geladeira
LL	Condutele 3 entradas - Ponto de força - Uso específico - Lavadeira de louça
LR	Condutele 3 entradas - Ponto de força - Uso específico - Lavadeira de roupa
MOO	Condutele 3 entradas - Ponto de força - Uso específico - Microondas
SER	Condutele 3 entradas - Ponto de força - Uso específico - Secadeira de roupa
TOE	Condutele 3 entradas - Ponto de força - Uso específico - Torneira elettrica
TQ	Tomada de piso
CH48	Curva horizontal 45° - 100x50mm
CH	Curva horizontal 90° - 100x50mm
CH	Curva horizontal 90° - 50x50mm
Th	T horizontal 90° - 100x50mm
Tel	Terminal - 100x50mm

Legenda - Térreo

	Caixa de passagem 200x200x100 a 2,00 do piso
	Caixa de passagem 200x200x100 no piso
	Condutele PVC 3 entradas - 2 Tomadas baixas e 0,30m do piso
	Condutele PVC 3 entradas - 2 Tomadas médias e 1,10m do piso
	Condutele PVC 3 entradas - Interruptor simples 3 teclas - 1,10m do piso
	Condutele PVC 3 entradas - Interruptor simples 2 teclas - 1,10m do piso
	Condutele PVC 3 entradas - Interruptor simples 1 tecla - 1,10m do piso
	Condutele PVC 3 entradas - Interrupor simples e Tomada hexagonal a 1,10m do piso
	Condutele PVC 3 entradas - Tomada alta a 2,20m do piso
	Condutele PVC 3 entradas - Tomada baixa e 0,30m do piso
	Condutele PVC 3 entradas - Tomada baixa e 1,10m do piso
	Condutele de PVC 3 entradas
	Curva horizontal 45°
	Curva horizontal 90°
	Entrada de serviço
	Fotocélula
	Interruptor simples e Tomada hexagonal a 1,10m do piso
	Placa 2x4" - ventilador de teto
	Ponto genérico de luz 100W
	Ponto genérico de luz 200W
	Quadro de distribuição
	Quadro de medição
	Saída duplo para eletroduto
	Saída horizontal para eletroduto
	T horizontal 90°
	Terminal
	Ventilador

Legenda de condulete - Térreo

Elétrica
Direita
Tau
Alta
Média
Baixa
Piso

Legenda de Seção - Térreo

Quadro de Demanda (QM1) - Térreo

Tipo de carga	Potência instalada (W)	Fator de demanda (%)	Demanda (W)
Iluminação e Tomada (Escolas e semelhantes)	23.00	100.00	23.00
	33.89	50.00	24.95
Uso Específico	37.51	100.00	37.51
		TOTAL	108.46

Quadro de Cargas (QM1) - Térreo

Circuito	Descrição	Esquema	Método de inst.	Tensão (V)	Pot. total (W)	Pot. total (VA)	Fases	Pot. - R (W)	Pot. - S (W)	Pot. - T (W)	FCT	FCA	Nº	Ip (A)	Seção (mm²)	N (A)	Iccl (kA)	Disj. (A)	dV parc (%)	dV total (%)	Status
QD1		3F+N+T	B1	380/220 V	44970	47411	R+S+T	14990	15000	15000	1.00	0.70	1	86.0	3	32	3.89	2	0.10	0.10	OK
QD11		3F+N+T	B1	380/220 V	2925	2999	R+S+T	1000	1000	925	1.00	1.00	4.5	4.5	4	10	2.13	3	0.10	0.20	OK
TOTAL					133397	125908	R+S+T	44570	44240	37925											

Quadro de Cargas (QD1) - Térreo

Circuito	Descrição	Esquema	Método de inst.	Tensão (V)	Pot. total (W)	Pot. total (VA)	Fases	Pot. - R (W)	Pot. - S (W)	Pot. - T (W)	FCT	FCA	Nº	Ip (A)	Seção (mm²)	N (A)	Iccl (kA)	Disj. (A)	dV parc (%)	dV total (%)	Status
QD1		3F+N+T	B1	380/220 V	73610	80305	R+S+T	24745	25040	19520	1.00	0.70	1	116.0	3	50	5.24	1.25	0.25	0.25	OK
QD12		3F+N+T	B1	380/220 V	130475	112938	R+S+T	45205	43245	36175	1.00	0.85	1.18	98.4	3	85	144.5	10	50	0.34	1.25	OK
TOTAL					204085	193243	R+S+T	69950	68285	55695											

Quadro de Cargas (QD2) - Térreo

Circuito	Descrição	Esquema	Método de inst.	Tensão (V)	Iluminação (W) 100	130	Tomadas (W) 1600	2000	Pot. total (VA)	Pot. total (W)	Fases	Pot. - R (W)	Pot. - S (W)	Pot. - T (W)	FCT	FCA	Nº	Ip (A)	Seção (mm²)	N (A)	Iccl (kA)	Disj. (A)	dV parc (%)	dV total (%)	Status
QD2	3F+N+T	B1	380/220 V						12708	14070	R+S+T	5180	5320	4490	1.00	0.90	17.7	29.6	10	66.0	3	32	3.89	2.14	OK
QD3	3F+N+T	B1	380/220 V						40971	43215	R+S+T	14485	15730	12050	1.00	0.45	135.1	363.9	35	144.0	3	95	5.75	2.00	OK
1	Iluminação	F+N	B1	220 V	4	1			800	800	R		800		1.00	1.00	3.6	3.6	2.5	24.0	3	10	0.34	1.99	OK
2	Iluminação Quadra	F+N	B1	220 V	5				650	650	R	650			1.00	1.00	2.9	2.9	2.5	24.0	3	10	0.34	2.05	OK
3	Iluminação Quadra	F+N	B1	220 V	12				1200	1200	S		1200		1.00	1.00	5.5	5.5	2.5	24.0	3	10	0.74	1.99	OK
4	Iluminação Quadra	F+N	B1	220 V	4				800	800	R	800			1.00	1.00	3.6	3.6	2.5	24.0	3	10	0.34	1.63	OK
5	Tug's Quadra	F+N+T	B1	220 V		3			1000	900	T			900	1.00	0.80	2.5	4.5	2.5	24.0	3	10	0.39	1.64	OK
6	Tug's Quadra	F+N+T	B1	220 V		5			867	800	S		800		1.00	0.80	2.5	3.9	2.5	24.0	3	10	1.22	2.27	OK
7	Tug's	F+N+T	B1	220 V		3			556	500	T			500	1.00	0.80	2.5	2.5	2.5	24.0	3	10	0.13	1.38	OK
8	Tug's Buffet	F+N+T	B1	220 V			1		1800	1800	T	2500			1.00	0.80	8.2	8.2	2.5	24.0	3	10	0.41	1.86	OK
9	Ar Condicionado	F+N+T	B1	220 V				1	1611	1630	T			1630	1.00	1.00	8.2	8.2	2.5	24.0	3	10	0.41	1.86	OK
10	Reserva	F+N+T	B1	220 V					1000	1000	S	1000			1.00	1.00	4.5	4.5	1.5	17.5	3	10	0.00	0.00	OK
11	Reserva	F+N+T	B1	220 V					1000	1000	R	1000			1.00	1.00	4.5	4.5	1.5	17.5	3	10	0.00	0.00	OK
TOTAL					36	3	21	1	73610	80305	R+S+T	24745	25040	19520											

Quadro de Cargas (QD3) - Térreo

Circuito	Descrição	Esquema	Método de inst.	Tensão (V)	Iluminação (W) 100	Tomadas (W) 1600	Pot. total (VA)	Pot. total (W)	Fases	Pot. - R (W)	Pot. - S (W)	Pot. - T (W)	FCT	FCA	Nº	Ip (A)	Seção (mm²)	N (A)	Iccl (kA)	Disj. (A)	dV parc (%)	dV total (%)	Status
QD3	3F+N+T	B1	380/220 V				40971	43215	R+S+T	14485	15730	12050	1.00	0.45	135.1	363.9	35	144.0	3	95	5.75	2.00	OK
12	Iluminação Sala de Informática	F+N	B1	220 V	8		800	800	R	800			1.00	1.00	3.6	3.6	2.5	24.0	3	10	0.34	1.95	OK
13	Tug's Sala de Informática	F+N+T	B1	220 V		14	1008	1400	T			1400	1.00	0.80	10.9	7.1	2.5	24.0	3	10	0.38	1.15	OK
14	Tug's Sala de Informática	F+N+T	B1	220 V		12	1333	1200	S		1200		1.00	0.80	6.1	5.4	2.5	24.0	3	10	0.67	1.85	OK
15	Tug's Sala de Informática e Bebedouro Externo	F+N+T	B1	220 V		13	1444	1300	R	1300			1.00	0.80	10.1	6.6	2.5	24.0	3	10	0.45	1.90	OK
16	Ar Condicionado Sala de Informática	F+N+T	B1	220 V		1	2211	1990	T			1990	1.00	0.85	16.5	10.1	4	32.0	3	16	0.17	1.35	OK
17	Reserva	F+N+T	B1	220 V			1000	1000	S	1000			1.00	1.00	4.5	4.5	1.5	17.5	3	10	0.00	0.00	OK
18	Reserva	F+N+T	B1	220 V			1000	1000	T			1000	1.00	1.00	4.5	4.5	1.5	17.5	3	10	0.00	0.00	OK
19	Reserva	F+N+T	B1	220 V			1000	1000	R	1000			1.00	1.00	4.5	4.5	1.5	17.5	3	10	0.00	0.00	OK
20	Reserva	F+N+T	B1	220 V			1000	1000	S		1000		1.00	1.00	4.5	4.5	1.5	17.5	3	10	0.00	0.00	OK
TOTAL					8	39	50865	53730	R+S+T	18325	18200	17205											

Quadro de Cargas (QD4) - Térreo

Circuito	Descrição	Esquema	Método de inst.	Tensão (V)	Iluminação (W) 100	130	150	250	300	400	1100	1700	1900	2000	3000	Pot. total (VA)	Pot. total (W)	Fases	Pot. - R (W)	Pot. - S (W)	Pot. - T (W)	FCT	FCA	Nº	Ip (A)	Seção (mm²)	N (A)	Iccl (kA)	Disj. (A)	dV parc (%)	dV total (%)	Status
QD5		3F+N+T	B1	380/220 V												21968	20670	R+S+T	6185	7900	4585	1.00	0.90	19.8	29.9	16	66.0	3	40	3.34	2.00	OK
21	Iluminação Cozinha	F+N+T	B1	220 V	4											736	730	T			730	1.00	1.00	3.3	3.3	2.5	24.0	3	10	0.25	2.01	OK
22	Tomada Elétrica Cozinha	F+N+T	B1	220 V								1				5500	5500	S		5500		1.00	0.90	30.0	26.0	6	34.0	3	25	0.92	2.59	OK
23	Tomada Elétrica Cozinha	F+N+T	B1	220 V								1				5500	5500	R	5500			1.00	0.90	30.0	26.0	6	34.0	3	25	0.92	2.59	OK
24	Tug's Cozinha	F+N+T	B1	220 V			5	2	1							1867	1500	T			1500	1.00	0.90	10.2	14.2	2.5	24.0	3	10	0.45	2.16	OK
25	Forno	F+N+T	B1	220 V							1					1900	1900	S		1900		1.00	0.90	8.6	14.2	2.5	24.0	3	10	0.39	2.10	OK
26	Liquidificador de Liquiço	F+N+T	B1	220 V								1				2000	1800	S		1800		1.00	0.90	18.2	14.1	2.5	24.0	3	10	0.83	2.61	OK
27	Forno Elétrico	F+N+T	B1	220 V					1							1844	1750	T			1750	1.00	0.90	17.1	8.6	2.5	24.0	3	10	0.59	2.26	OK
28	Forno Elétrico	F+N+T	B1	220 V					1							1844	1750	T			1750	1.00	0.90	17.1	8.6	2.5	24.0	3	10	0.59	2.26	OK
29	Tug's e Microondas	F+N+T	B1	220 V			9		2							1489	1340	R	1340			1.00	0.90	15.5	6.8	2.5	24.0	3	10	0.40	2.11	OK
TOTAL					4	6	14	2	1	2	2	1	1	1	2	45521	43640	R+S+T	18325	15200	12815											

Quadro de Cargas (QD5) - Térreo

Circuito	Descrição	Esquema	Método de inst.	Tensão (V)	Iluminação (W) 100	200	140	360	5450	Tomadas (W) 1500	Pot. total (VA)	Pot. total (W)	Fases	Pot. - R (W)	Pot. - S (W)	Pot. - T (W)	FCT	FCA	Nº	Ip (A)	Seção (mm²)	N (A)	Iccl (kA)	Disj. (A)	dV parc (%)	dV total (%)	Status
QD5		3F+N+T	B1	380/220 V							21968	20670	R+S+T	6185	7900	4585	1.00	0.90	19.8	29.9	16	66.0	3	40	3.34	2.00	OK
30	Iluminação Sanitários	F+N+T	B1	220 V	7						756	700	T			700	1.00	0.80	4.5	3.2	2.5	24.0	3	10	0.33	2.24	OK
31	Iluminação Corredor e Externo	F+N	B1	220 V	3	5				1000	1300	T			1200	1.00	0.80	2.1	5.9	2.5	24.0	3	10	0.95	2.95	OK
32	Chuveiro Feminino	F+N+T	B1	220 V				1		5884	5400	R	5400			1.00	0.80	29.7	25.8	6	34.0	3	32	0.77	2.78	OK
33	Chuveiro Masculino	F+N+T	B1	220 V				1		5884	5400	S		5400		1.00	0.80	29.7	25.8	6	34.0	3	32	1.04	3.04	OK
34	Tug's Banheiro	F+N+T	B1	220 V			1	1	1	778	700	T			700	1.00	0.80	4.1	3.5	2.5	24.0	3	10	0.20	2.25	OK
TOTAL					10	5	1	1	2	21968	20670	R+S+T	6185	7900	4585												

Quadro de Cargas (QD6) - Térreo

Circuito	Descrição	Esquema	Método de inst.	Tensão (V)	Iluminação (W) 100	200	140	360	5450	Tomadas (W) 1500	Pot. total (VA)	Pot. total (W)	Fases	Pot. - R (W)	Pot. - S (W)	Pot. - T (W)	FCT	FCA	Nº	Ip (A)	Seção (mm²)	N (A)	Iccl (kA)	Disj. (A)	dV parc (%)	dV total (%)	Status
35	Iluminação Secretaria, Direção	F+N	B1	220 V	13						1085	1085	R		1085		1.00	0.90	5.9	5.3	2.5	24.0	3	10	0.24	2.79	OK
36	Tug's Secretaria	F+N+T	B1	220 V		12				1333	1200	S		1200		1.00	0.90	7.0	6.1	2.5	24.0	3	10	0.28	2.83	OK
37	Tug's Direção	F+N+T	B1	220 V		17				1889	1700	R	1700			1.00	0.90	10.0	8.6	2.5	24.0	3	10	0.53	3.00	OK
38	Tug's Secretaria	F+N+T	B1	220 V		8				889	800	T			800	1.00	0.90	4.7	4.0	2.5	24.0	3	10	0.24	2.82	OK
39	Ar Condicionado Secretaria	F+N+T	B1	220 V			1			1206	1085	R	1085			1.00	0.90	10.1	8.6	2.5	24.0	3	10	0.32	2.79	OK
40	Ar Condicionado Direção	F+N+T	B1	220 V			1			1206	1085	T			1085	1.00	0.90	10.1	8.6	2.5	24.0	3	10	0.26	2.73	OK
TOTAL					13	37	2			7922	7170	R+S+T	2785	2500	1885												

Quadro de Cargas (QD7) - Térreo

Circuito	Descrição	Esquema	Método de inst.	Tensão (V)	Iluminação (W) 100	200	100	1020	Tomadas (W)	Pot. total (VA)	Pot. total (W)	Fases	Pot. - R (W)	Pot. - S (W)	Pot. - T (W)	FCT	FCA	Nº	Ip (A)	Seção (mm²)	N (A)	Iccl (kA)	Disj. (A)	dV parc (%)	dV total (%)	Status
41	Iluminação Sala 1	F+N+T	B1	220 V	8	2				1080	1080	S		1080		1.00	0.90	6.6	4.9	2.5	24.0	3	10	0.33	2.47	OK
42	Iluminação Sala 2	F+N+T	B1	220 V	8	2				1080	1080	T			1080	1.00	0.90	6.6	4.9	2.5	24.0	3	10	0.64	2.77	OK
43	Iluminação Sala 3	F+N+T	B1	220 V	8	2				1080	1080	R	1080			1.00	0.90	6.6	4.9	2.5	24.0	3	10	0.95	3.09	OK
44	Iluminação Corredores	F+N	B1	220 V	21					2100	2100	R	2100			1.00	0.90	16.1	13.1	2.5	24.0	3	10	1.05	3.18	OK
45	Iluminação Externa	F+N	B1	220 V		3				600	600	R	600			1.00	0.90	5.5	2.7	2.5	24.0	3	10	0.55	2.69	OK
46	Tug's Sala 1	F+N+T	B1	220 V			8			800	800	T		800		1.00	0.90	4.4	3.6	2.5	24.0	3	10	0.24	2.84	OK
47	Ar Condicionado Sala 1	F+N+T	B1	220 V				1		1630	1630	S		1630		1.00	0.90	8.9	7.4	2.5	24.0	3	10	0.30	2.94	OK
48	Ar Condicionado Sala 2	F+N+T	B1	220 V				1		1611	1630	T			1630	1.00	0.90	8.9	7.4	2.5	24.0	3	10	0.46	3.09	OK
49	Ar Condicionado Sala 3	F+N+T	B1	220 V				1		1611	1630	R	1630			1.00	0.90	8.9	7.4	2.5	24.0	3	10	1.46	3.63	OK
50	Tug's Sala 3	F+N+T	B1	220 V		7				778	700	R	700			1.00	0.90	7.1	3.9	2.5	24.0	3	10	0.84	2.78	OK
51	Tug's Sala 2	F+N+T	B1	220 V		7				778	700	R	700			1.00	0.90	7.1	3.9	2.5	24.0	3	10	0.41	2.35	OK
52	Reserva	F+N+T	B1	220 V						1000	1000	S		1000		1.00	1.00	4.5	4.5	1.5	17.5	3	10	0.00	0.00	OK
53	Reserva	F+N+T	B1	220 V						1000	1000	T			1000	1.00	1.00	4.5	4.5	1.5	17.5	3	10	0.00	0.00	OK
TOTAL					45	6	3	22	3	15758	14970	R+S+T	5180	5320	4490											

Quadro de Cargas (QD8) - Térreo

Circuito	Descrição	Esquema	Método de inst.	Tensão (V)	Iluminação (W) 100	130	150	180	1600	1700	1900	2000	Pot. total (VA)	Pot. total (W)	Fases	Pot. - R (W)	Pot. - S (W)	Pot. - T (W)	FCT	FCA	Nº	Ip (A)	Seção (mm²)	N (A)	Iccl (kA)	Disj. (A)	dV parc (%)	dV total (%)	Status
QD8		3F+N+T	B1	380/220 V									26215	24740	R+S+T	8670	8550	7320	1.00	0.85	36.6	35.0	25	117.0	3	40	2.45	2.45	OK
54	Iluminação	F+N+T	B1	220 V	8								830	830	S		830		1.00	0.90	4.2	2.3	2.5	24.0	3	10	0.46	2.46	OK
55	Iluminação Biblioteca, Sala aee e Lavanderia	F+N	B1	220 V	13								1300	1300	S		1300		1.00	0.90	13.1	9.8	2.5	24.0	3	10	0.37	2.37	OK
56	Tug's Biblioteca	F+N+T	B1	220 V		12							1333	1200	S		1200		1.00	0.90	6.0	5.3	2.5	24.0	3	10	0.35	2.35	OK
57	Tug's Biblioteca, Sala aee e Lavanderia	F+N+T	B1	220 V		19							2111	1900	R	1900			1.00	0.90	21.5	8.6	2.5	24.0	3	10	0.85	2.85	OK
58	Tomada Elétrica Biblioteca	F+N+T	B1	220 V					1				1750	1750	T			1750	1.00	0.90	17.1	7.9	2.5	24.0	3	10	0.77	2.77	OK
59	Ar Condicionado Sala dos Professores	F+N+T	B1	220 V				1				1	2211	1990	T			1990	1.00	0.85	22.0	10.1	4	32.0	3	16	0.82	2.82	OK
60	Ar Condicionado Biblioteca	F+N+T	B1	220 V							1		1611	1630	R	1630			1.00	0.85	18.2	8.2	2.5	24.0	3	10	0.55	2.98	OK
61	Ar Condicionado Sala Aee	F+N+T	B1	220 V					1				1206	1085	R	1085			1.00	0.85	13.6	12.2	2.5	24.0	3	10	0.46	2.94	OK
62	Máquina de Gelar Roupa	F+N+T	B1	220 V					1				767	690	T			690	1.00	0.85	7.7	3.5	2.5	24.0	3	10	0.49	2.49	OK
63	Máquina de Secar Roupa	F+N+T	B1	220 V								1	2222	2000	T			2000	1.00	0.85	24.4	10.1	4	32.0	3	16	0.81	2.80	OK
64	Reserva	F+N+T	B1	220 V									1000	1000	R	1000			1.00	1.00	4.5	4.5	1.5	17.5	3	10	0.00	0.00	OK
65	Reserva	F+N+T	B1	220 V									1000	1000	S		1000		1.00	1.00	4.5	4.5	1.5	17.5	3	10	0.00	0.00	OK
66	Reserva	F+N+T	B1	220 V									1000	1000	T			1000	1.00	1.00	4.5	4.5	1.5	17.5	3	10	0.00	0.00	OK
TOTAL					21	31	1	1	1	1	1	1	45501	42215	R+S+T	14485	15730	12050											

Quadro de Cargas (QD9) - Térreo

Circuito	Descrição	Esquema	Método de inst.	Tensão (V)	Pot. total (VA)	Pot. total (W)	Fases	Pot. - R (W)	Pot. - S (W)	Pot. - T (W)	FCT	FCA	Nº	Ip (A)	Seção (mm²)	N (A)	Iccl (kA)	Disj. (A)	dV parc (%)	dV total (%)	Status
QD10		3F+N+T	B1	380/220 V	13913	12170	R+S+T	3480	3430	3260	1.00	0.90	34.6	17.3	4	46.0	3	20	0.41	2.87	OK
67	Iluminação Sala 4	F+N+T	B1	220 V	8				1080	1080	S		1080		1.00	0.90	6.6	4.9	2.5	24.0	3	10	0.33	2.37	OK
68	Iluminação Sala 5	F+N+T	B1	220 V	8	2			1080	1080	S		1080		1.00	0.90	6.6	4.9	2.5	24.0	3	10	0.29	2.65	OK
69	Iluminação Sala 6	F+N+T	B1	220 V	8	2			1080	1080	R	1080			1.00	0.90	6.6	4.9	2.5	24.0	3	10	0.62	2.98	OK
70	Iluminação Corredor	F+N+T	B1	220 V	8	2			800	800	T		800		1.00	0.90	7.3	3.6	2.5	24.0	3	10	0.37	2.82	OK
71	Iluminação Externa	F+N	B1	220 V		5			1000	1000	R	1000			1.00	0.90	9.1	4.5	2.5	24.0	3	10	0.96	3.41	OK
72	Tug's Sala 4,5 e 6 e Corredor	F+N+T	B1	220 V		17			1889	1700	R	1700			1.00	0.90	17.2	8.6	2.5	24.0	3	10	0.99	2.85	OK
73	Ar Condicionado Sala 4	F+N+T	B1	220 V			1		1611	1630	T			1630	1.00	0.90	16.5	8.2	2.5	24.0	3	10	1.25	3.71	OK
74	Ar Condicionado Sala 5	F+N+T	B1	220 V			1		1611	1630	S			1630	1.00	0.90	16.5	8.2	2.5	24.0	3	10	0.95	3.32	OK
75	Ar Condicionado Sala 6	F+N+T	B1	220 V			1		1611	1630	R	1630			1.00	0.90	16.5	8.2	2.5	24.0	3	10	0.95	3.32	OK
76	Reserva	F+N+T	B1	220 V					1000	1000	S		1000		1.00	1.00	4.5	4.5	1.5	17.5	3	10	0.00	0.00	OK
77	Reserva	F+N+T	B1	220 V					1000	1000	S		1000		1.00	1.00	4.5	4.5	1.5	17.5	3	10	0.00	0.00	OK
78	Reserva	F+N+T	B1	220 V					1000	1000	S		1000		1.00	1.00	4.5	4.5	1.5	17.5	3	10	0.00	0.00	OK
TOTAL					32	6	5	17	3	20218	24740	R+S+T	8870	8590	7320											

Quadro de Cargas (QD10) - Térreo

Circuito	Descrição	Esquema	Método de inst.	Tensão (V)	Pot. total (VA)	Pot. total (W)	Fases	Pot. - R (W)	Pot. - S (W)	Pot. - T (W)	FCT	FCA	Nº	Ip (A)	Seção (mm²)	N (A)	Iccl (kA)	Disj. (A)	dV parc (%)	dV total (%)	Status