

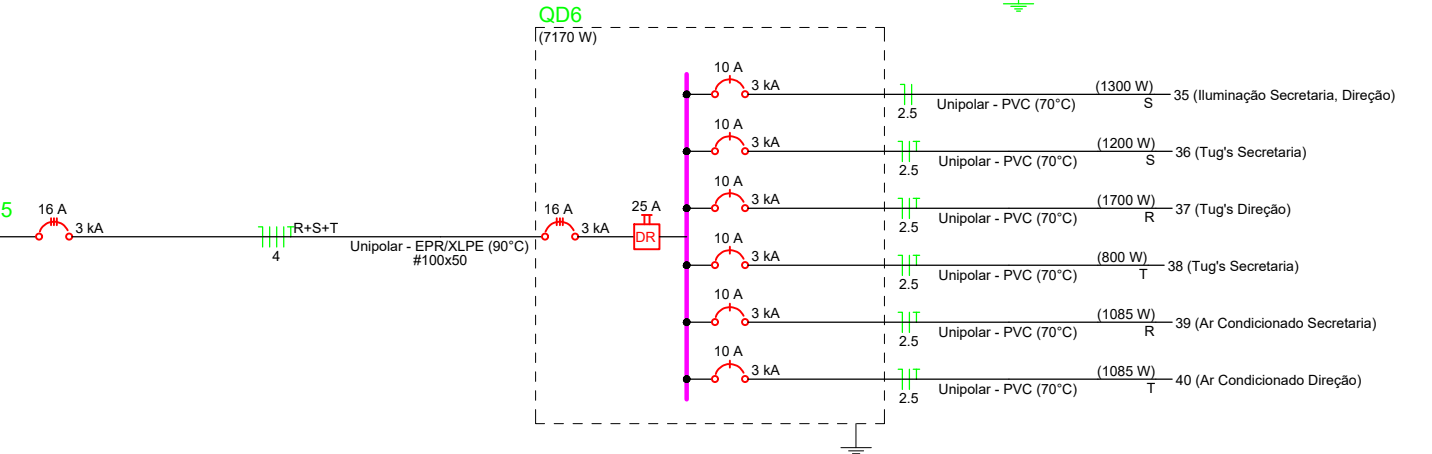
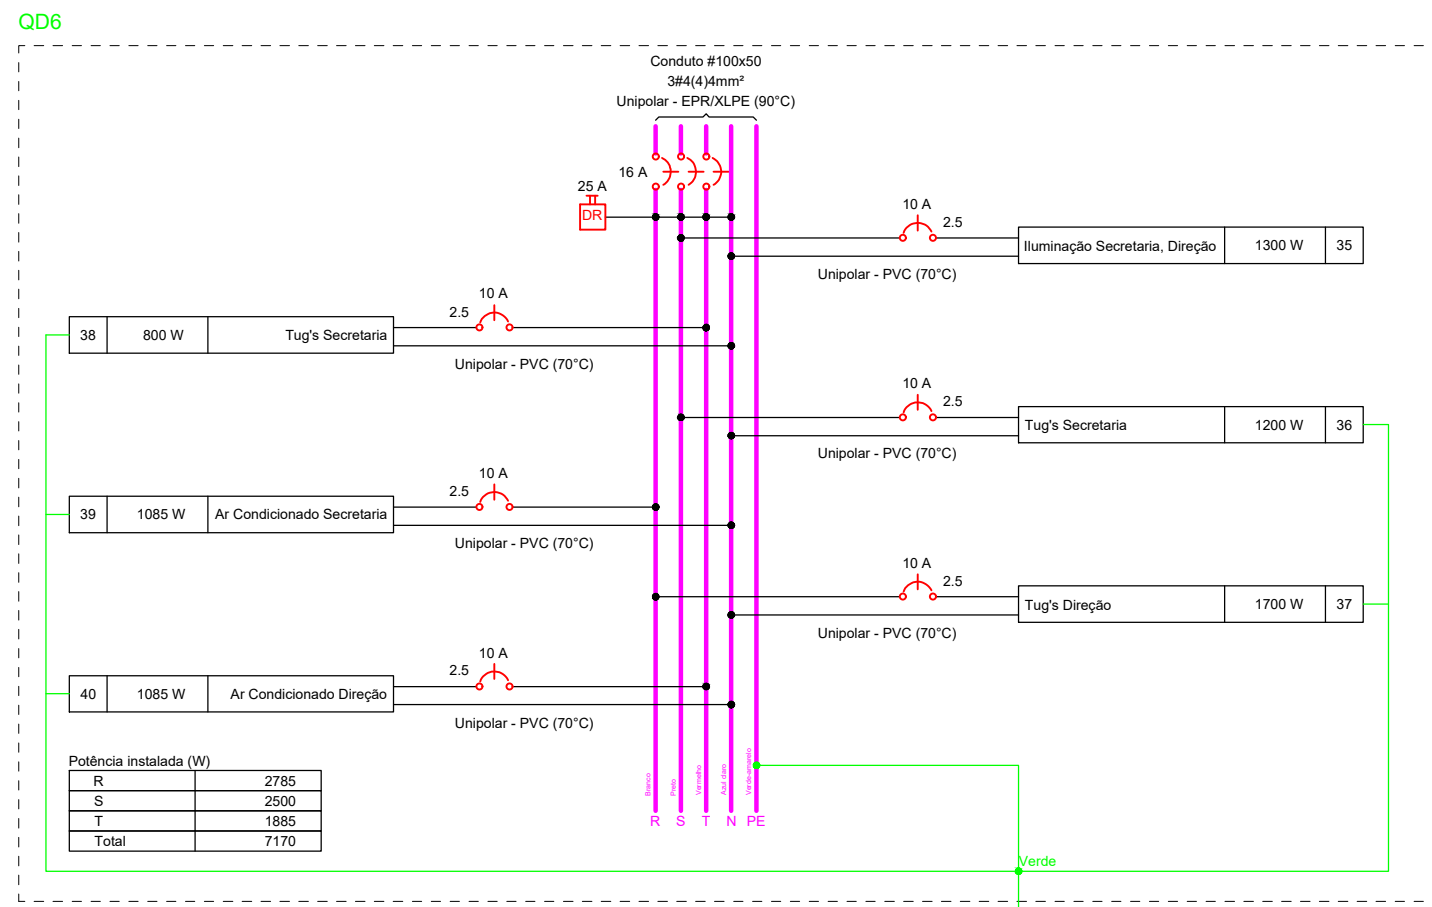
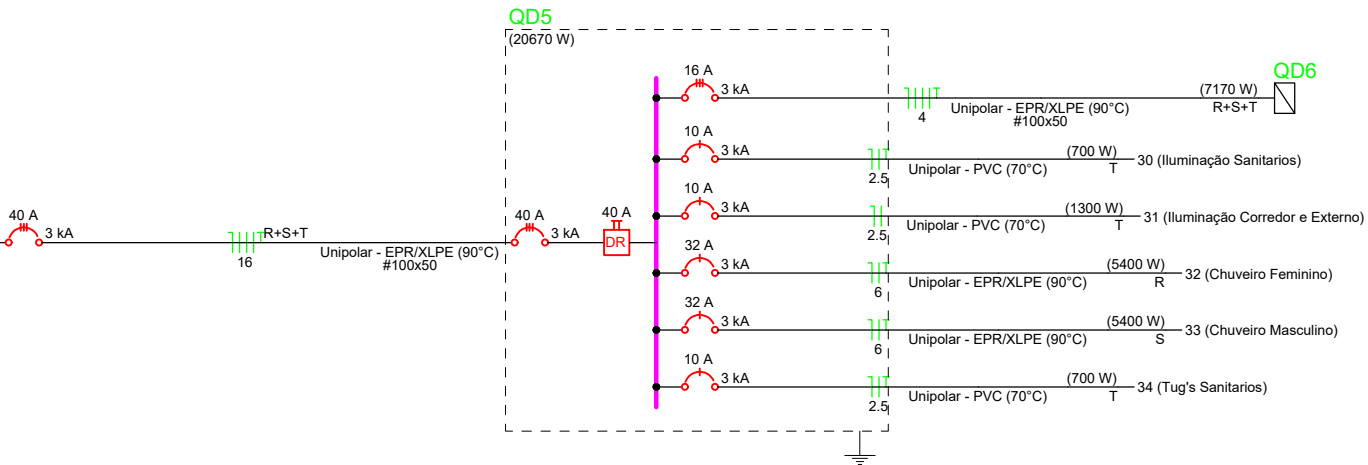
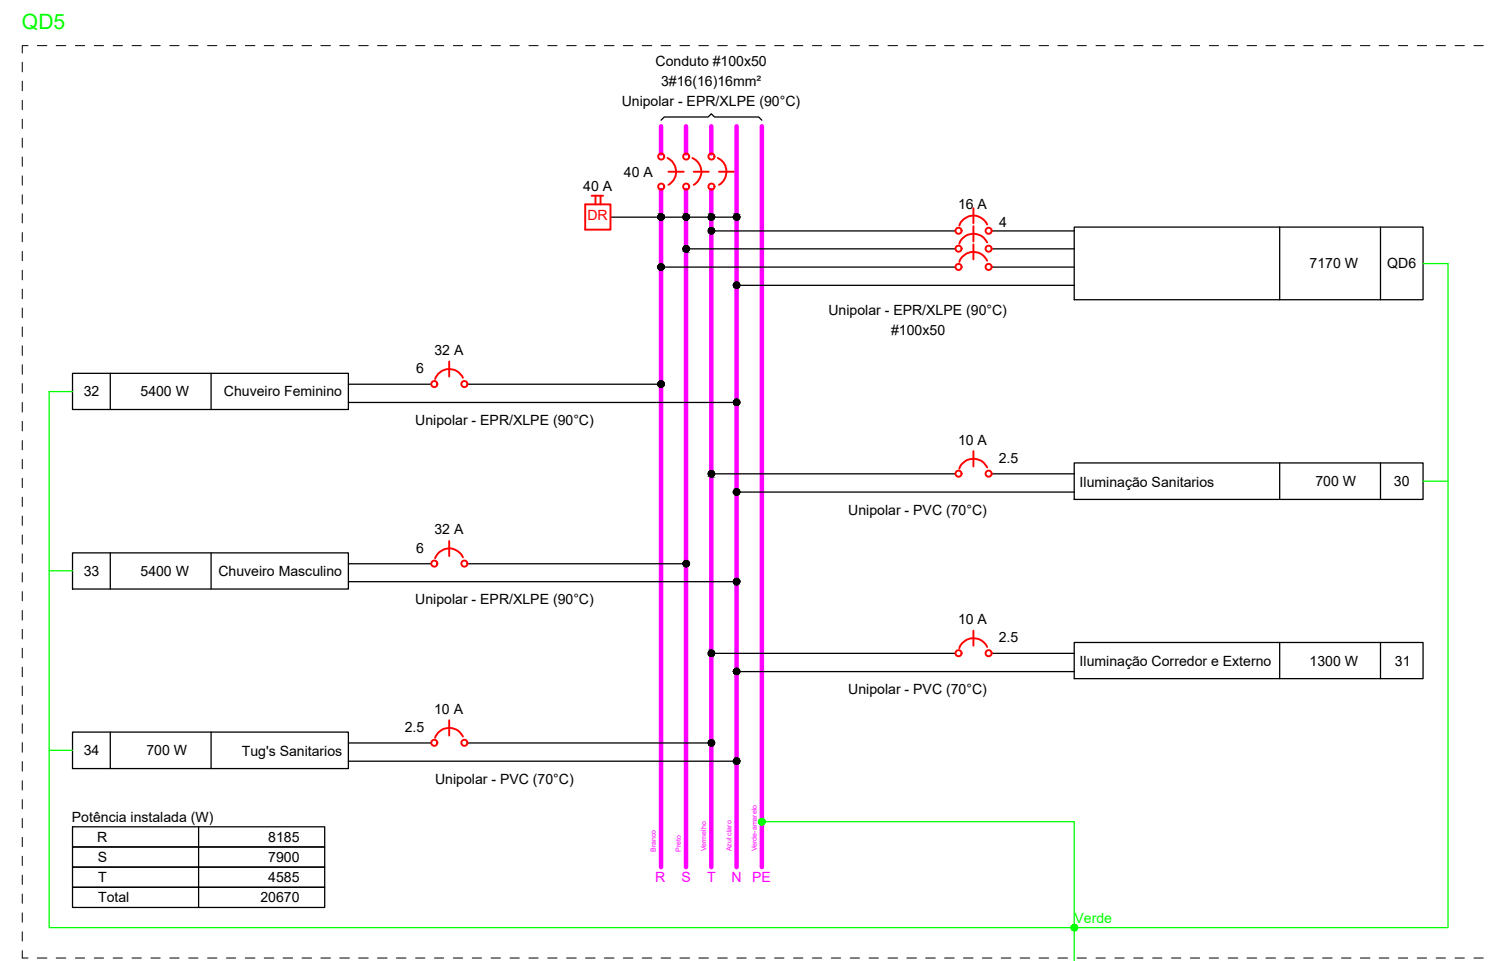
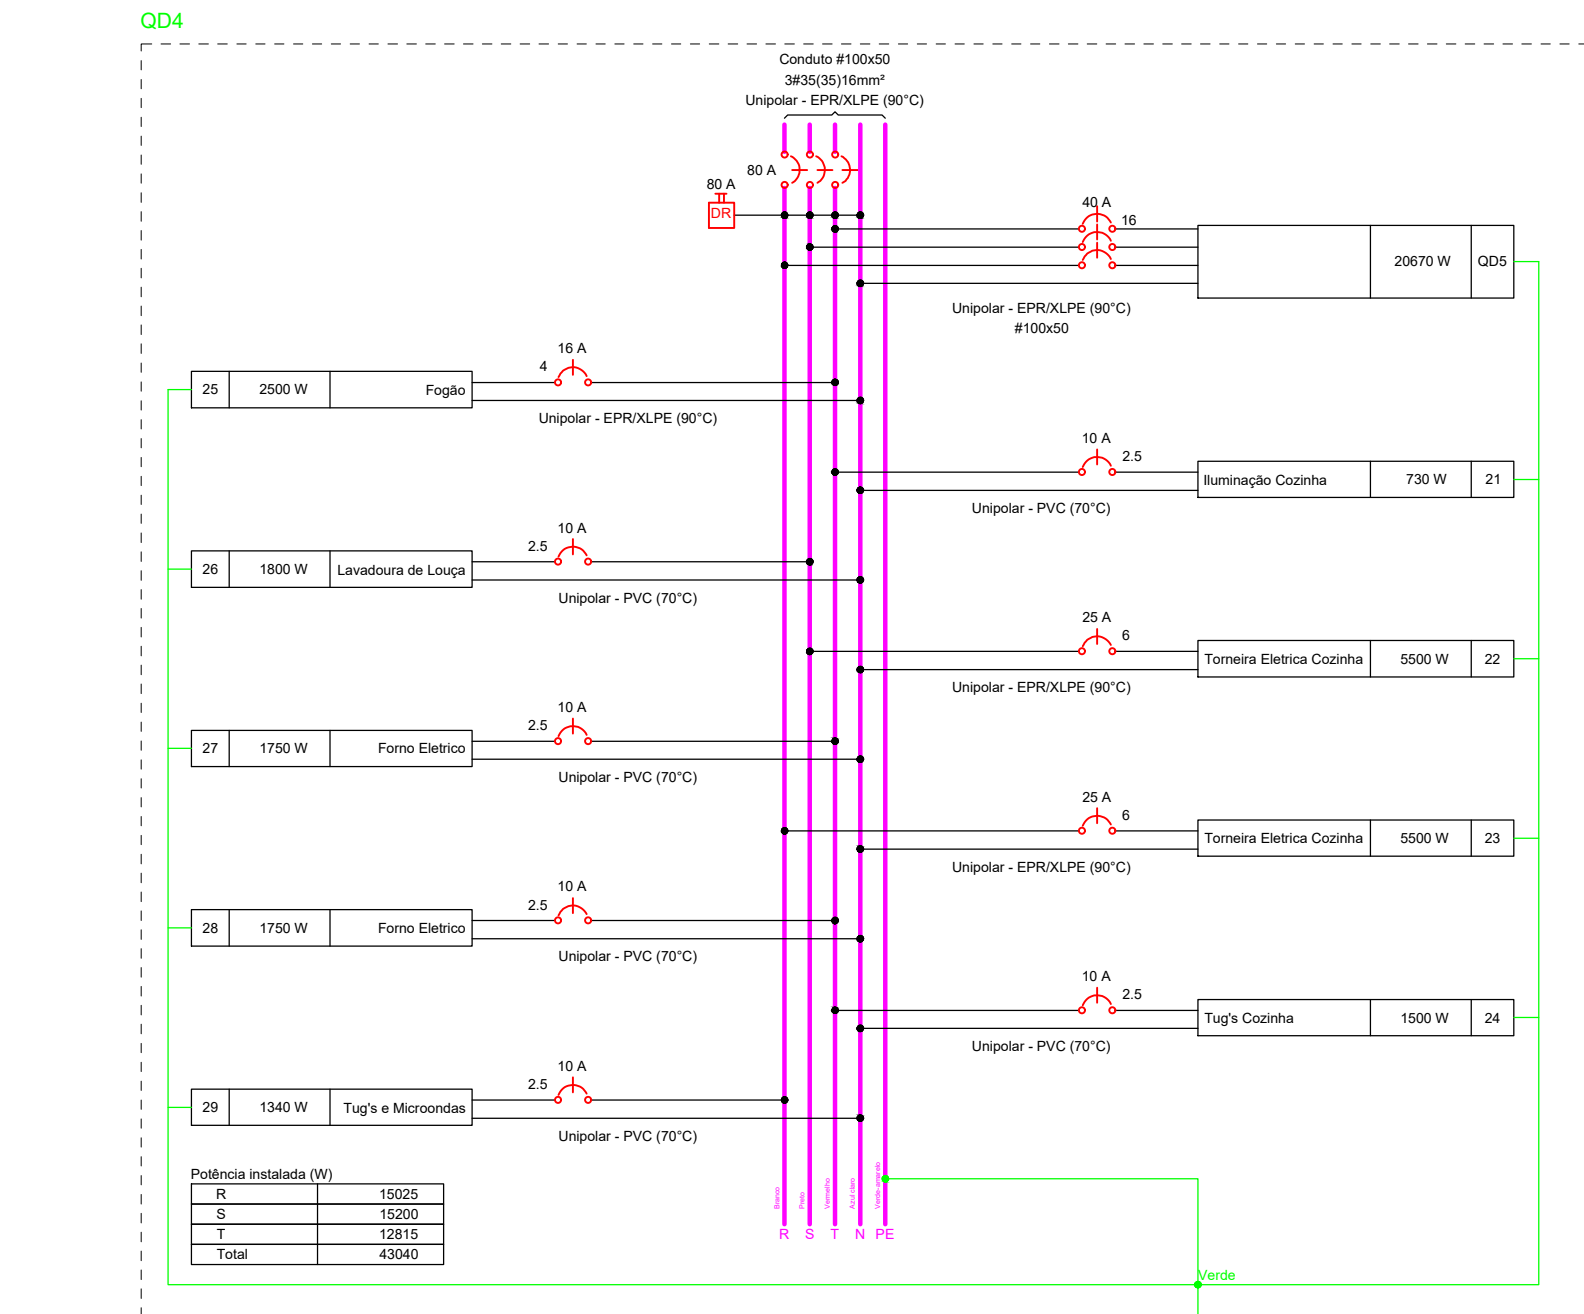
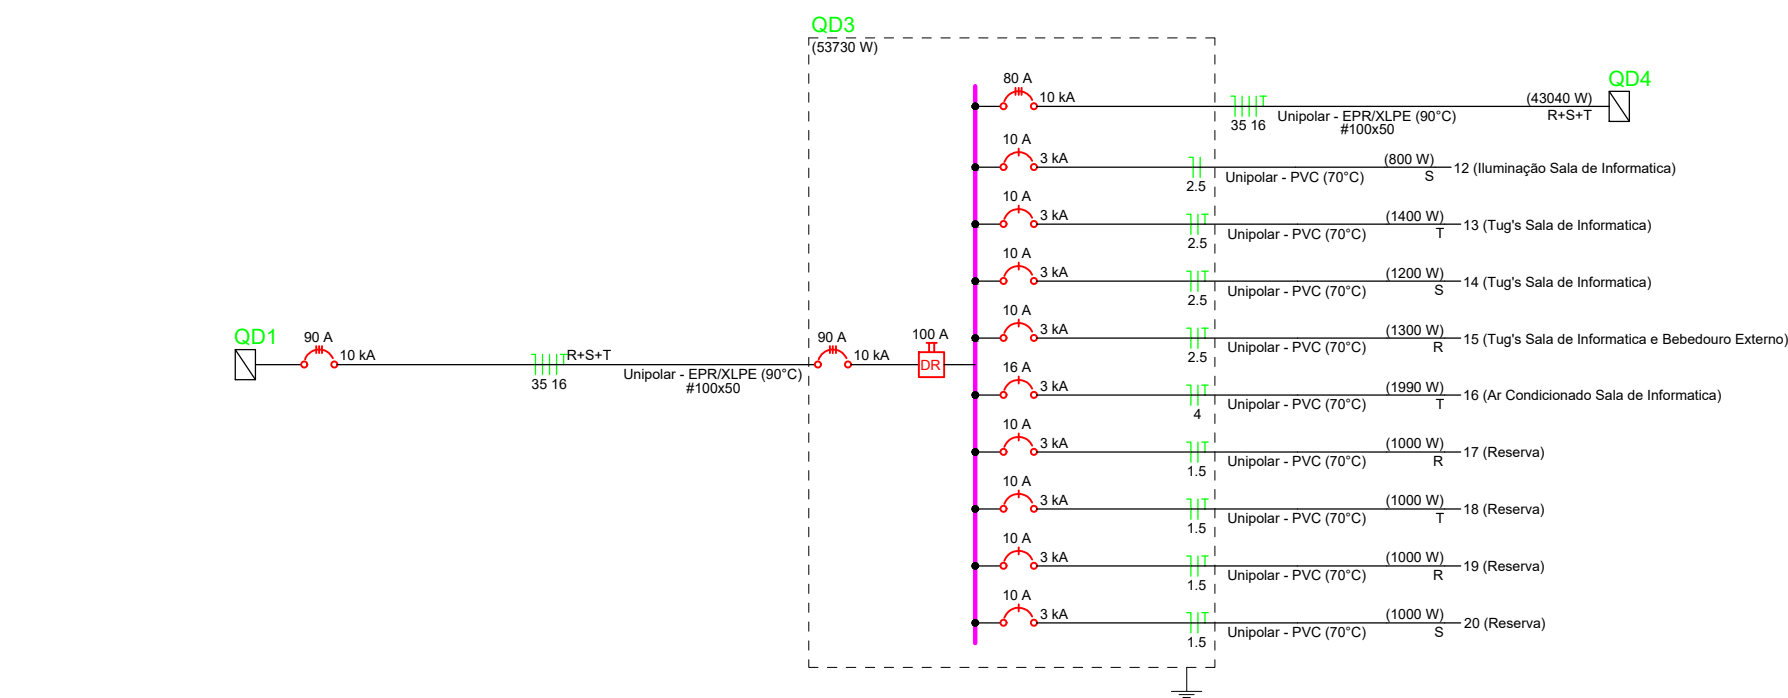
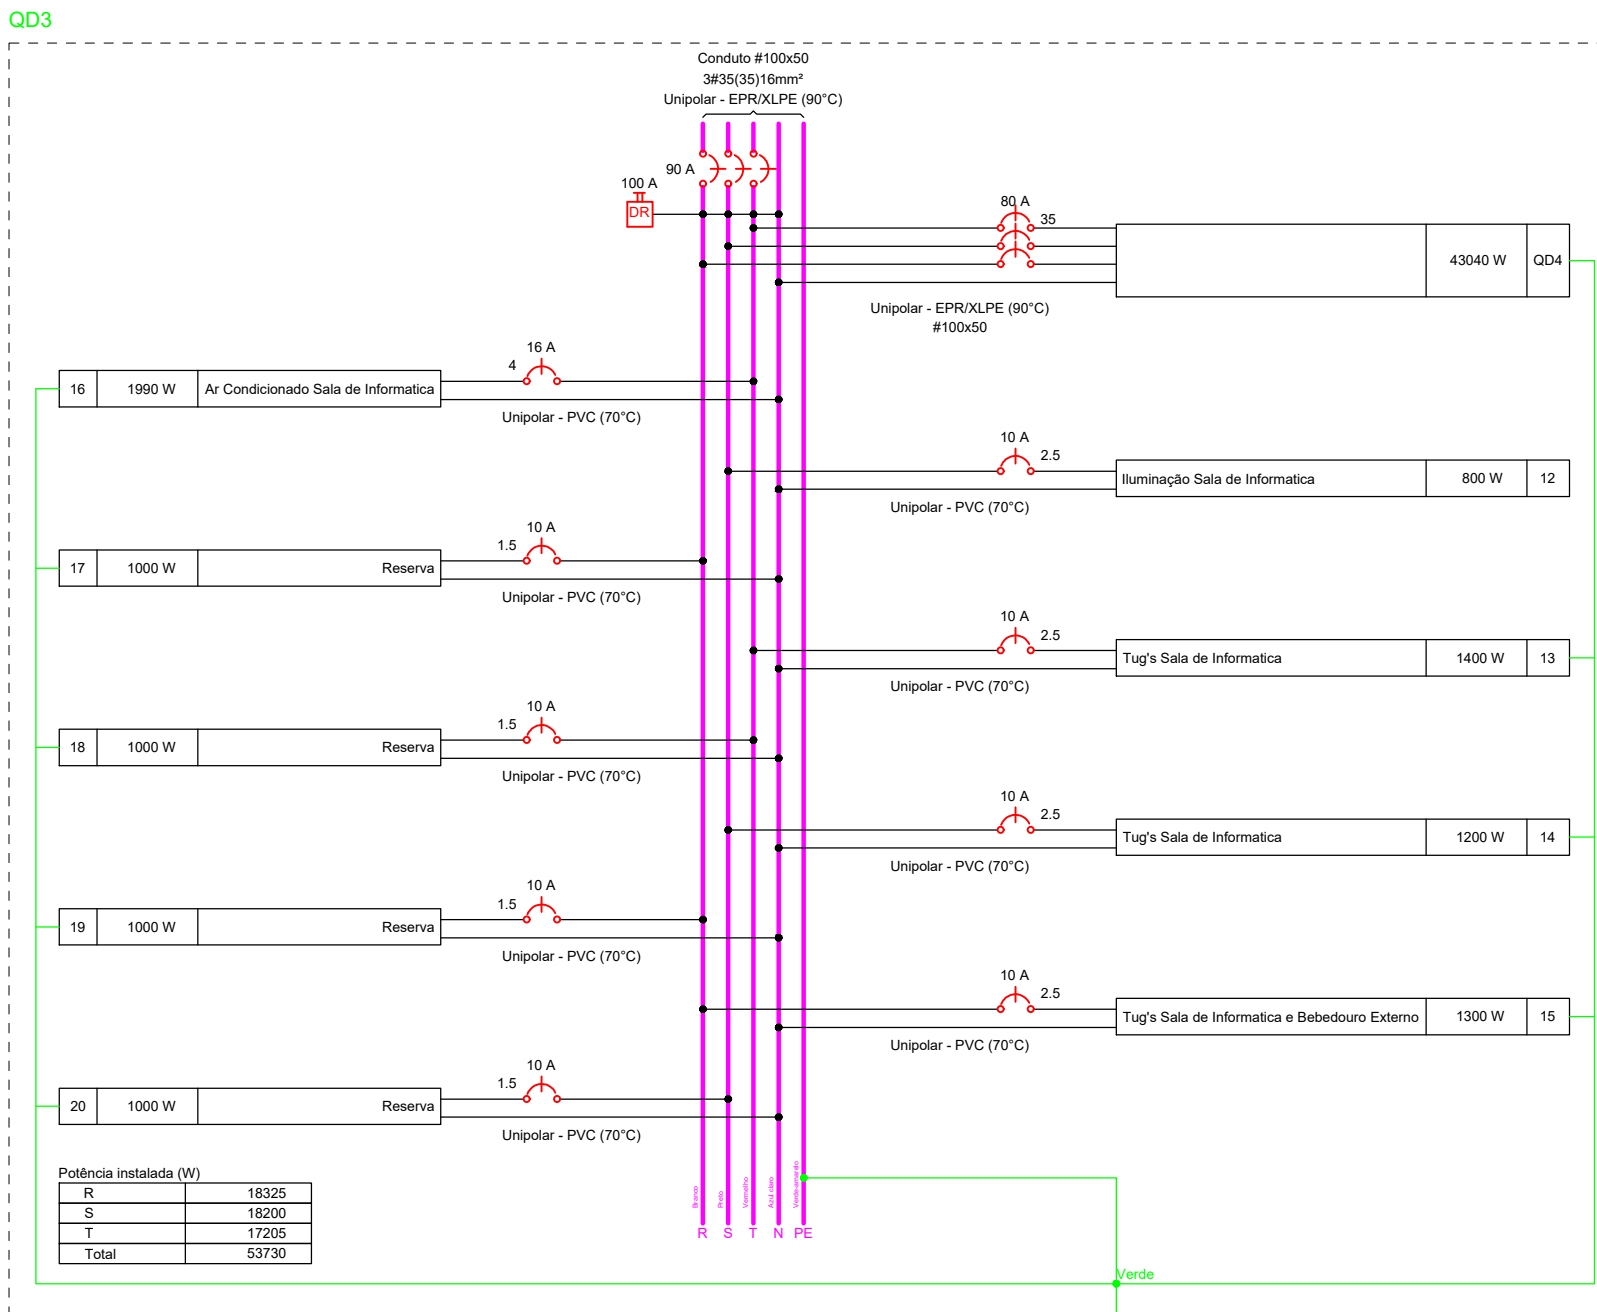
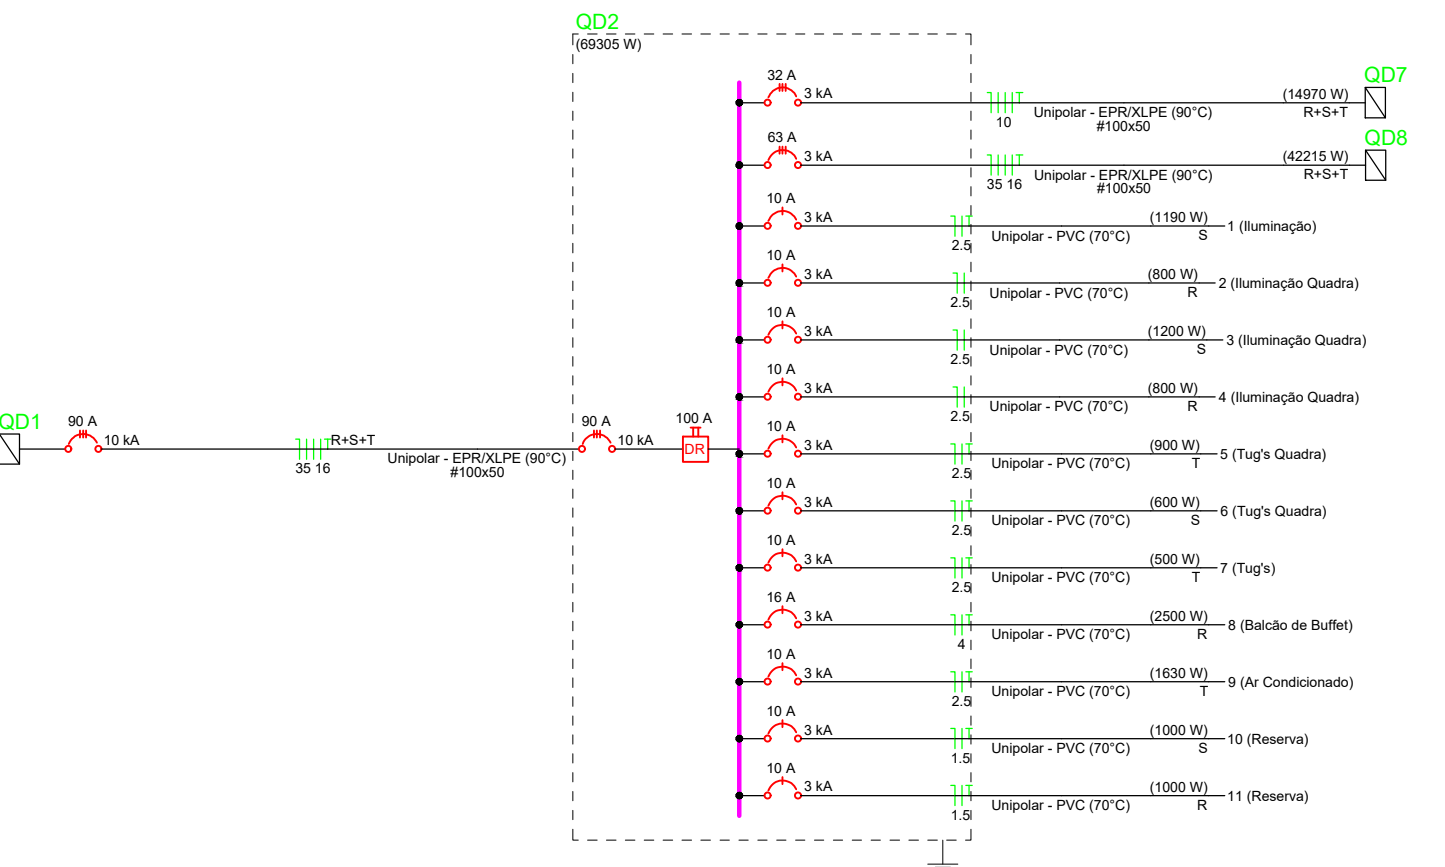
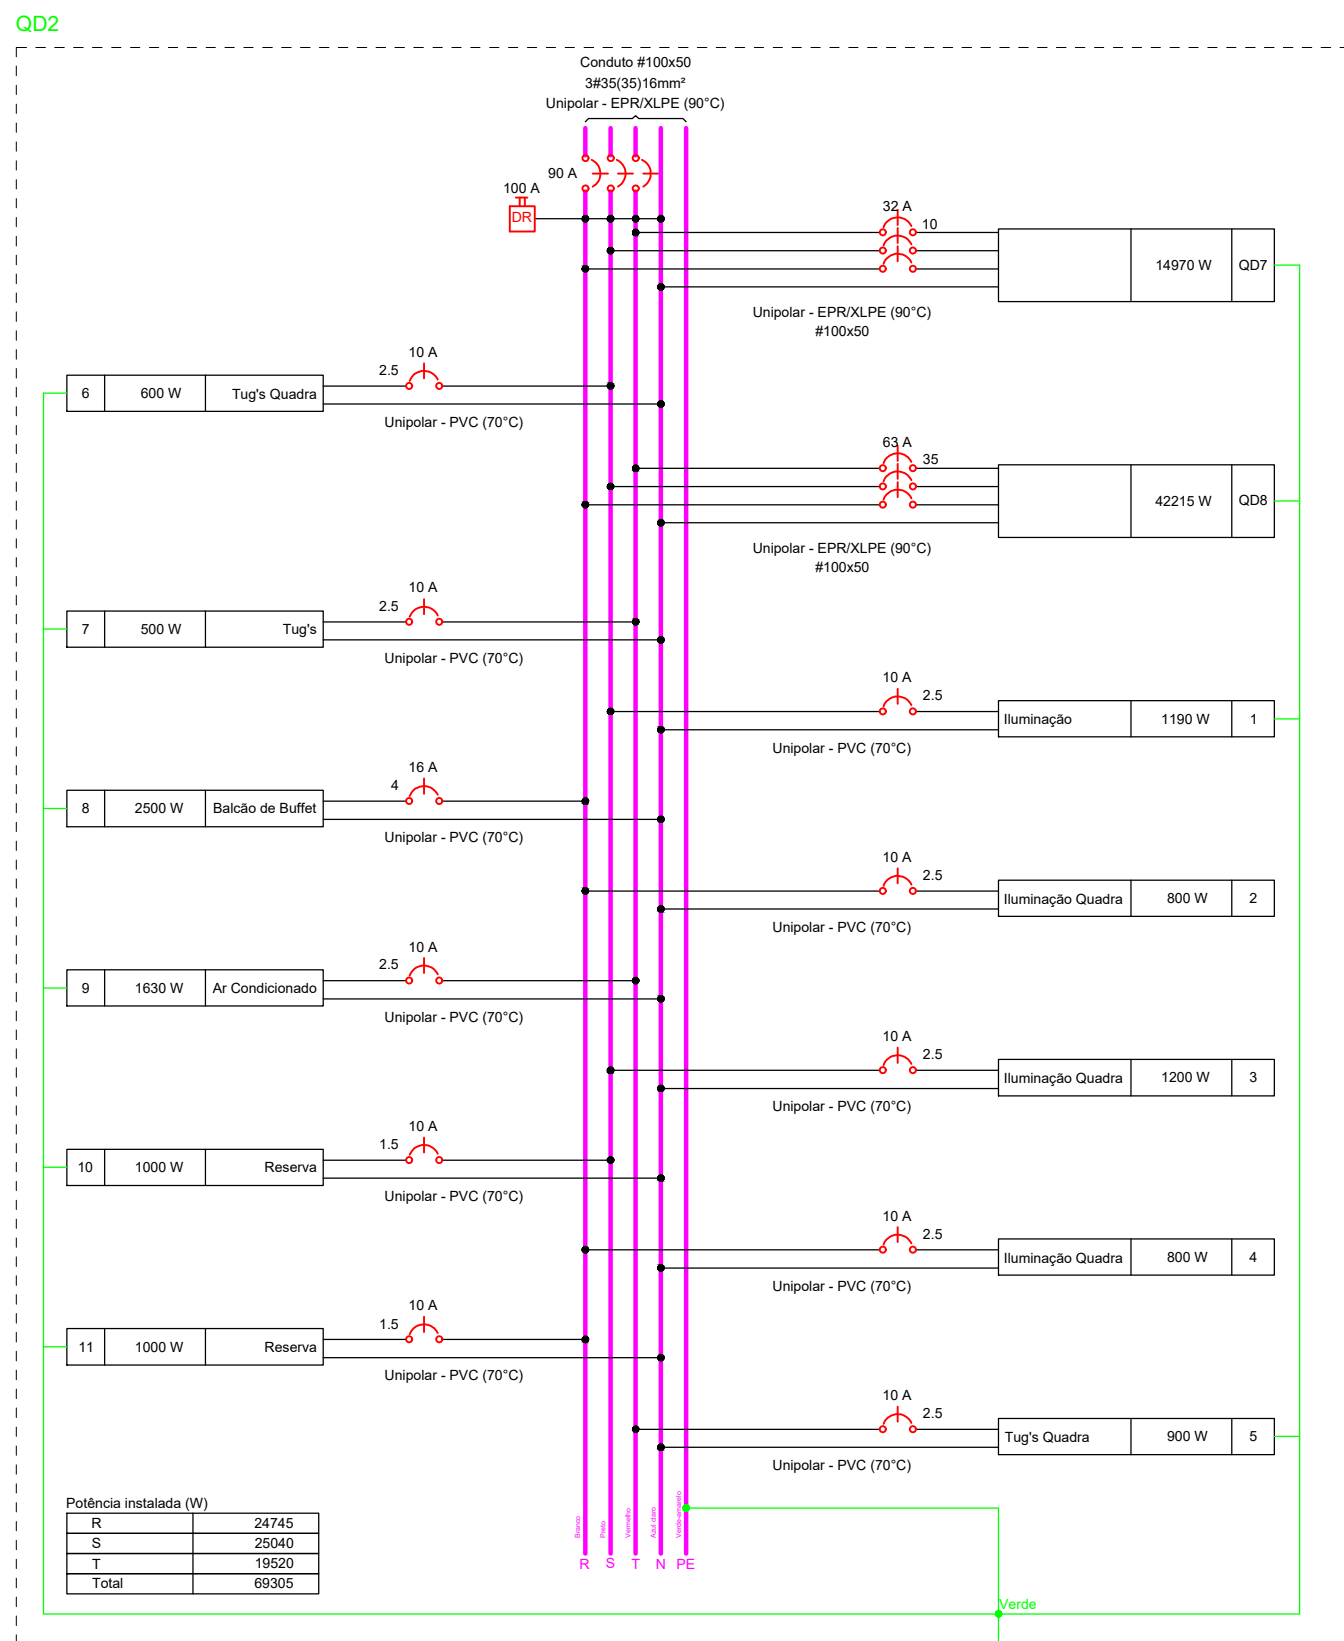
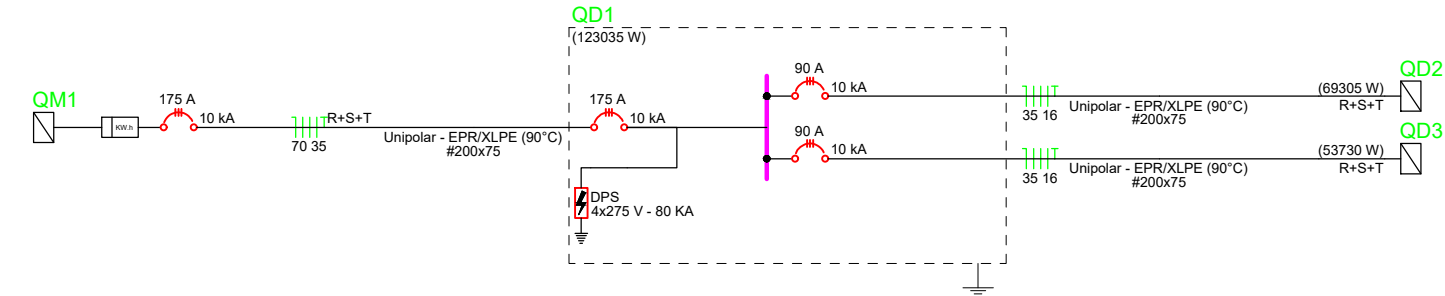


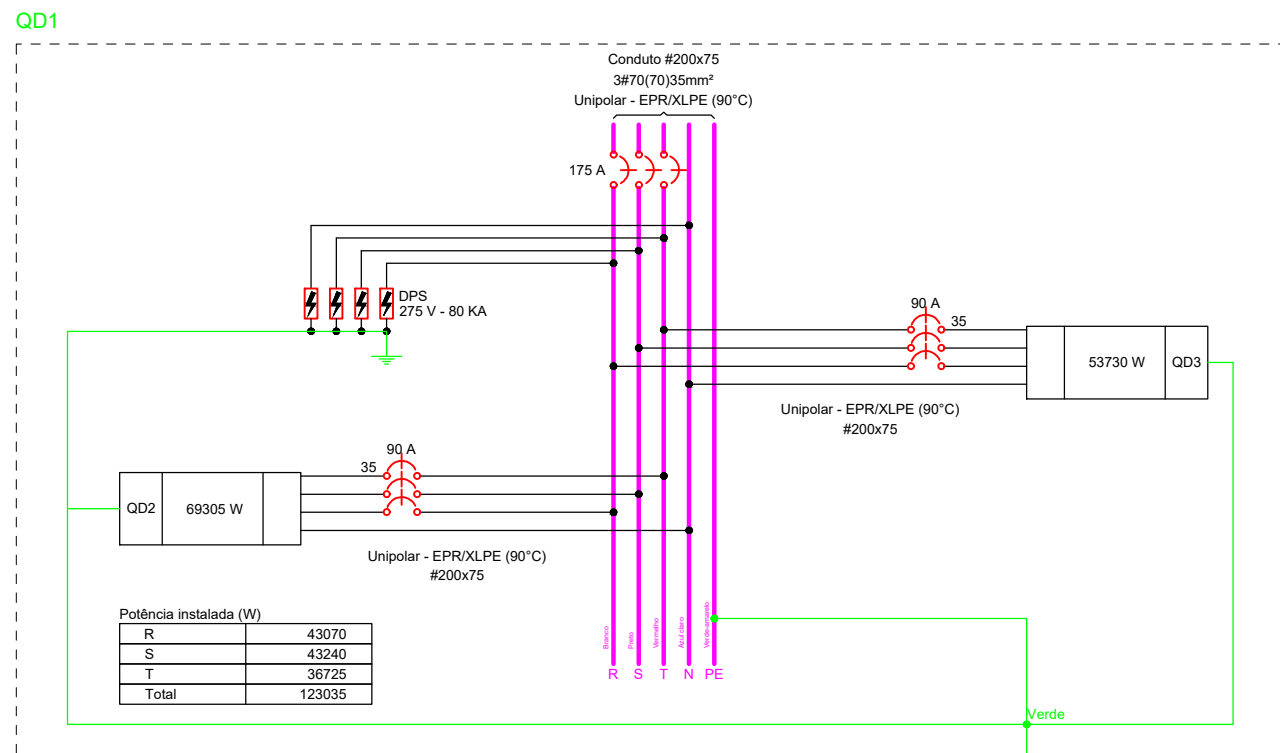

QR-CODE DE VISUALIZAÇÃO 3D PROJETO ELÉTRICO

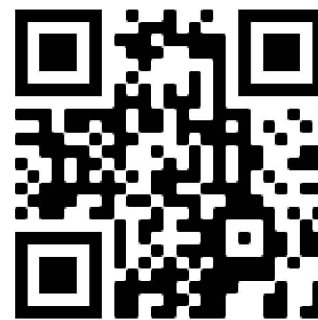

OBSERVAÇÕES GERAIS

- ELEVAÇÕES E DIMENSÕES EM CENTÍMETROS EXCETO ONDE INDICADO UNIDADE DE MEDIDA
- AS ESPECIFICAÇÕES CONTIDAS NESTE PROJETO NÃO PODERÃO SER ALTERADAS SEM CONSULTA PRÉVIA AO ENGENHEIRO PROJETISTA.
- QUALQUER MODIFICAÇÃO DEVERÁ SER CONSULTADA AO ENGENHEIRO PREVIAMENTE.

CONTROLE DE REVISÕES

Nº	DATA	EMISSÃO INICIAL	ALTERAÇÃO	AUTOR
1	25/07/2022	EMISSÃO INICIAL		ALISSON

PROJETO ELÉTRICO EMEF Nicolau A. Wecker

LOCALIZAÇÃO: Rua Germano Leuck,900, Bairro Rincão dos Ilhéus - Estância Velha - RS

PROPRIETÁRIO: Prefeitura Municipal de Estância Velha - RS
Diego Willian Francisco - Prefeito municipal

RESPONSÁVEL TÉCNICO: Rodrigo Möllerke Ely - Engenheira Eletricista
CREA/RS 254326

CONTEÚDO: PROJETO ELÉTRICO
DIAGRAMAS UNIFILARES 1-2

ESCALA: INDICADAS
DESENHO: ALISSON
REVISÃO: 1
DATA: 25/07/2022

PRANCHA

02/06



+ ENGENHARIA
+ INOVAÇÃO
+ DESEMPENHO

(51) 99991-6186

alissonklauck@akengenharia.com.br

AV. Presidente Lucena, 3334, Sala 35, Bairro Centro
Estância Velha - RS

www.akengenharia.com.br