

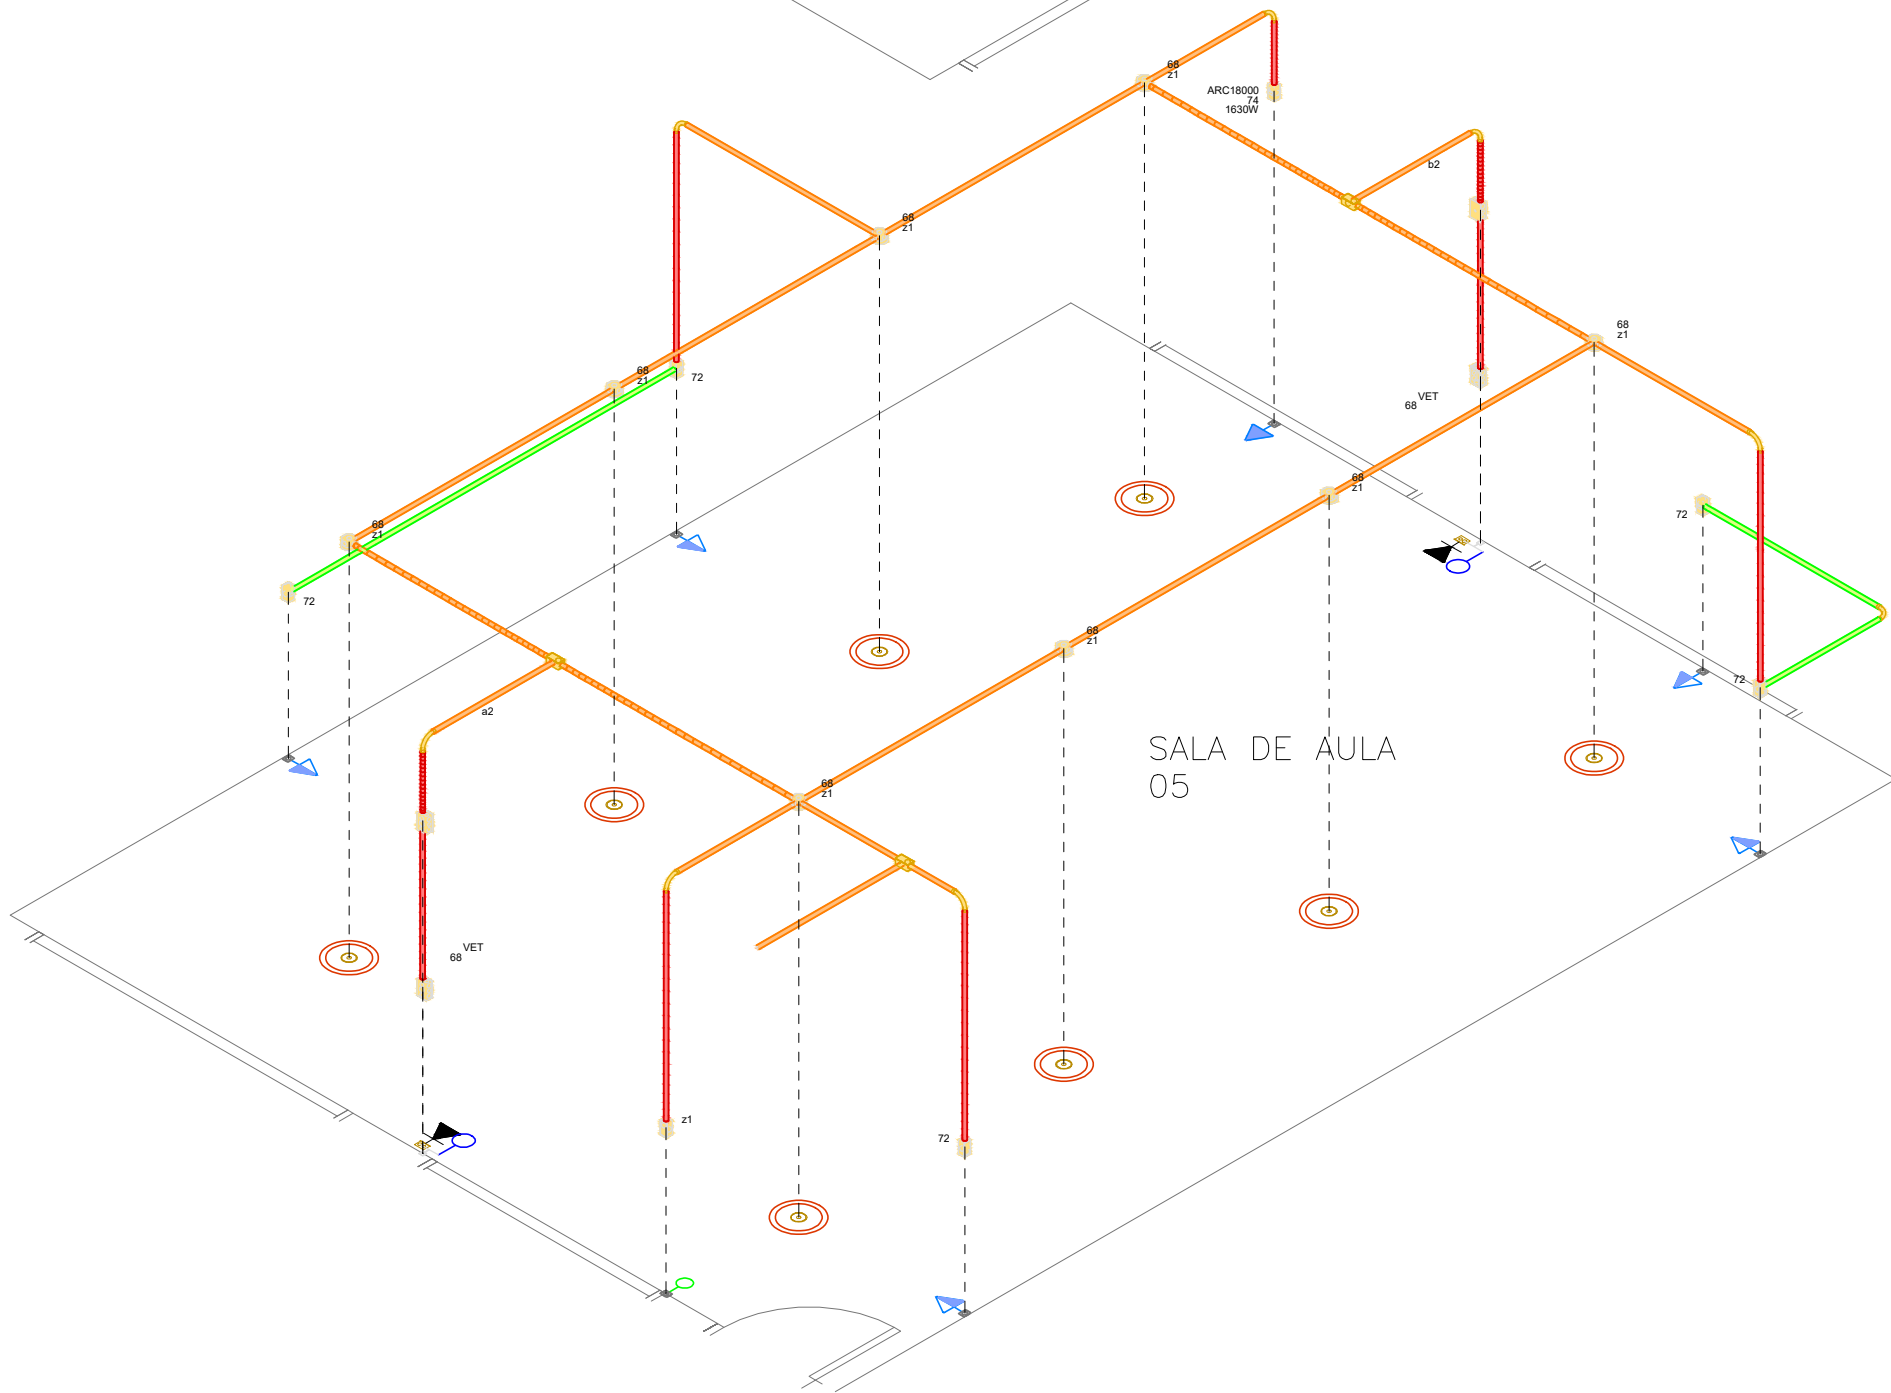
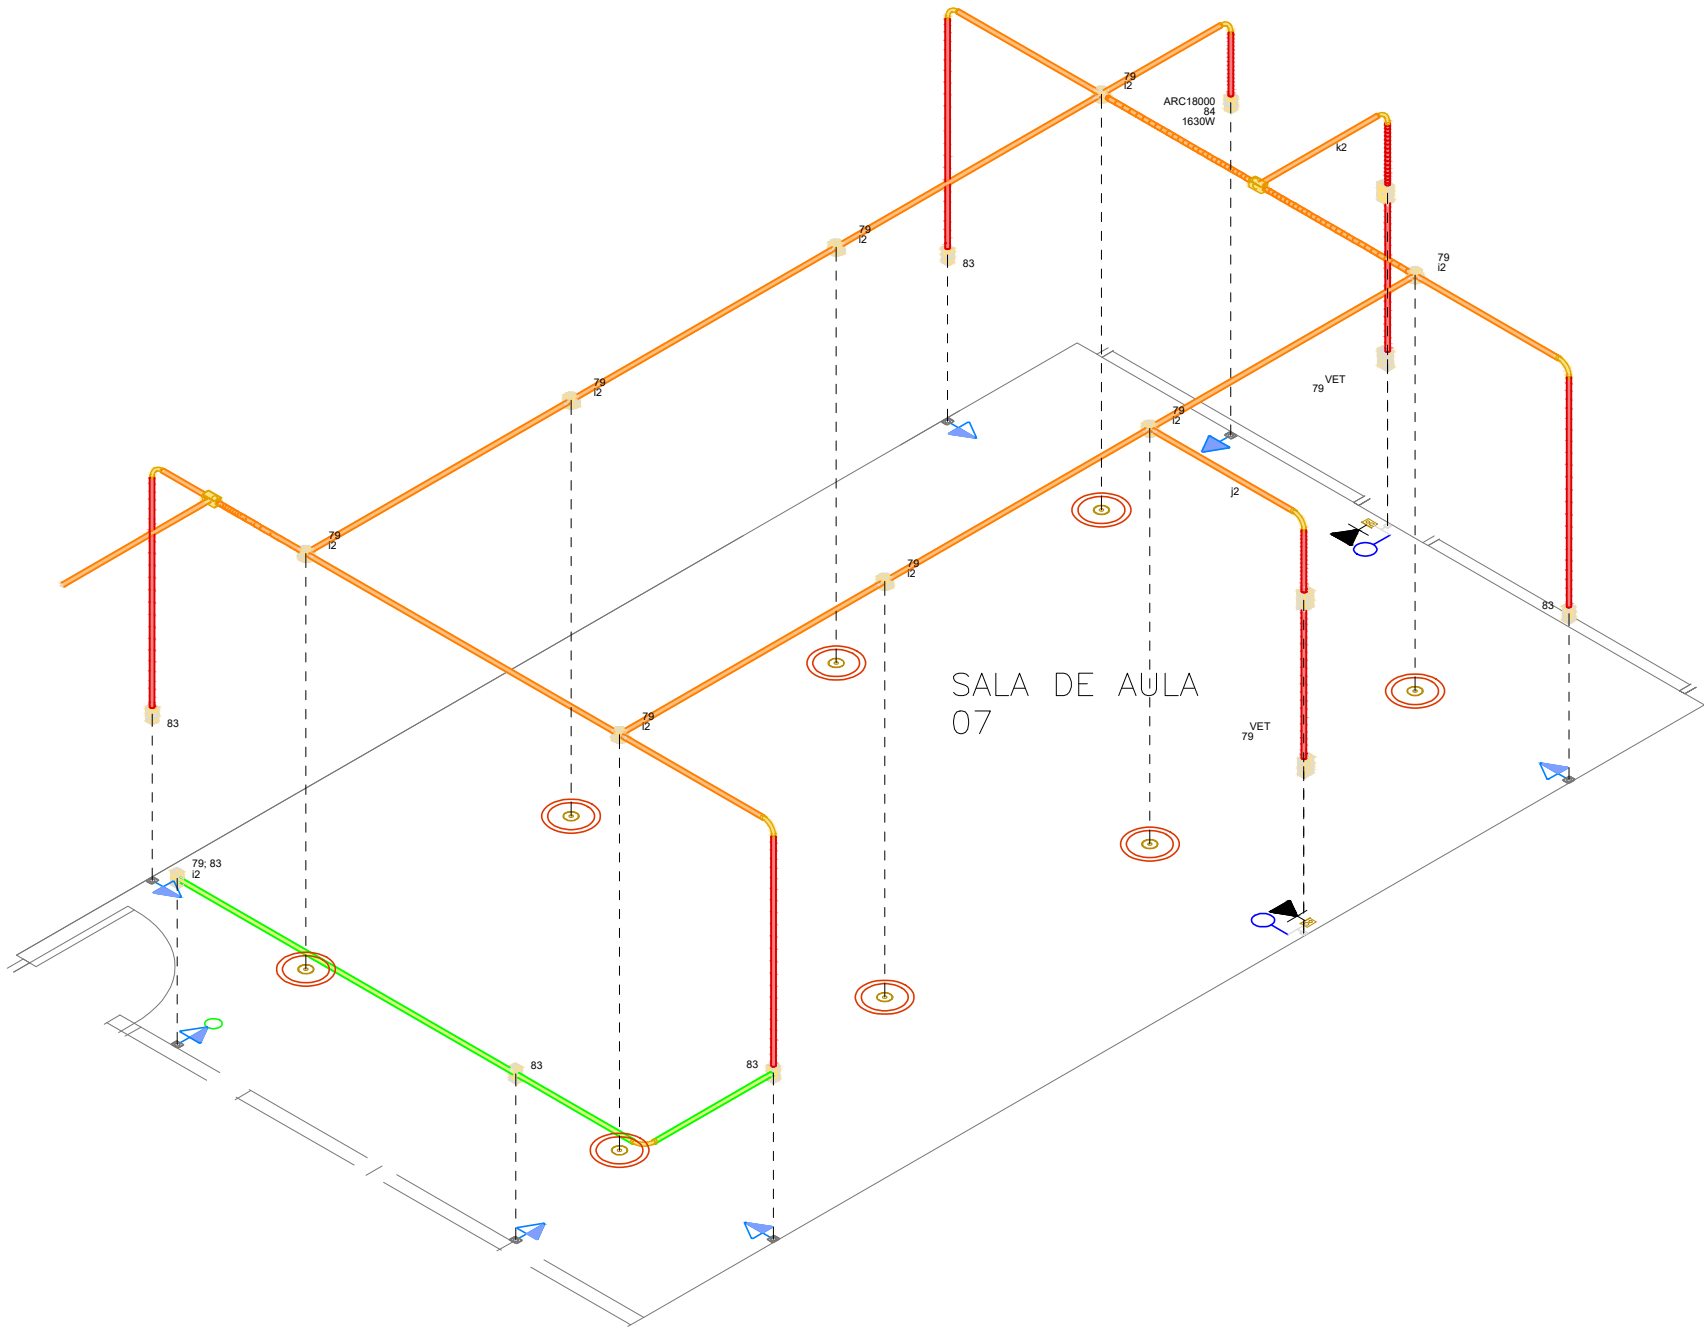
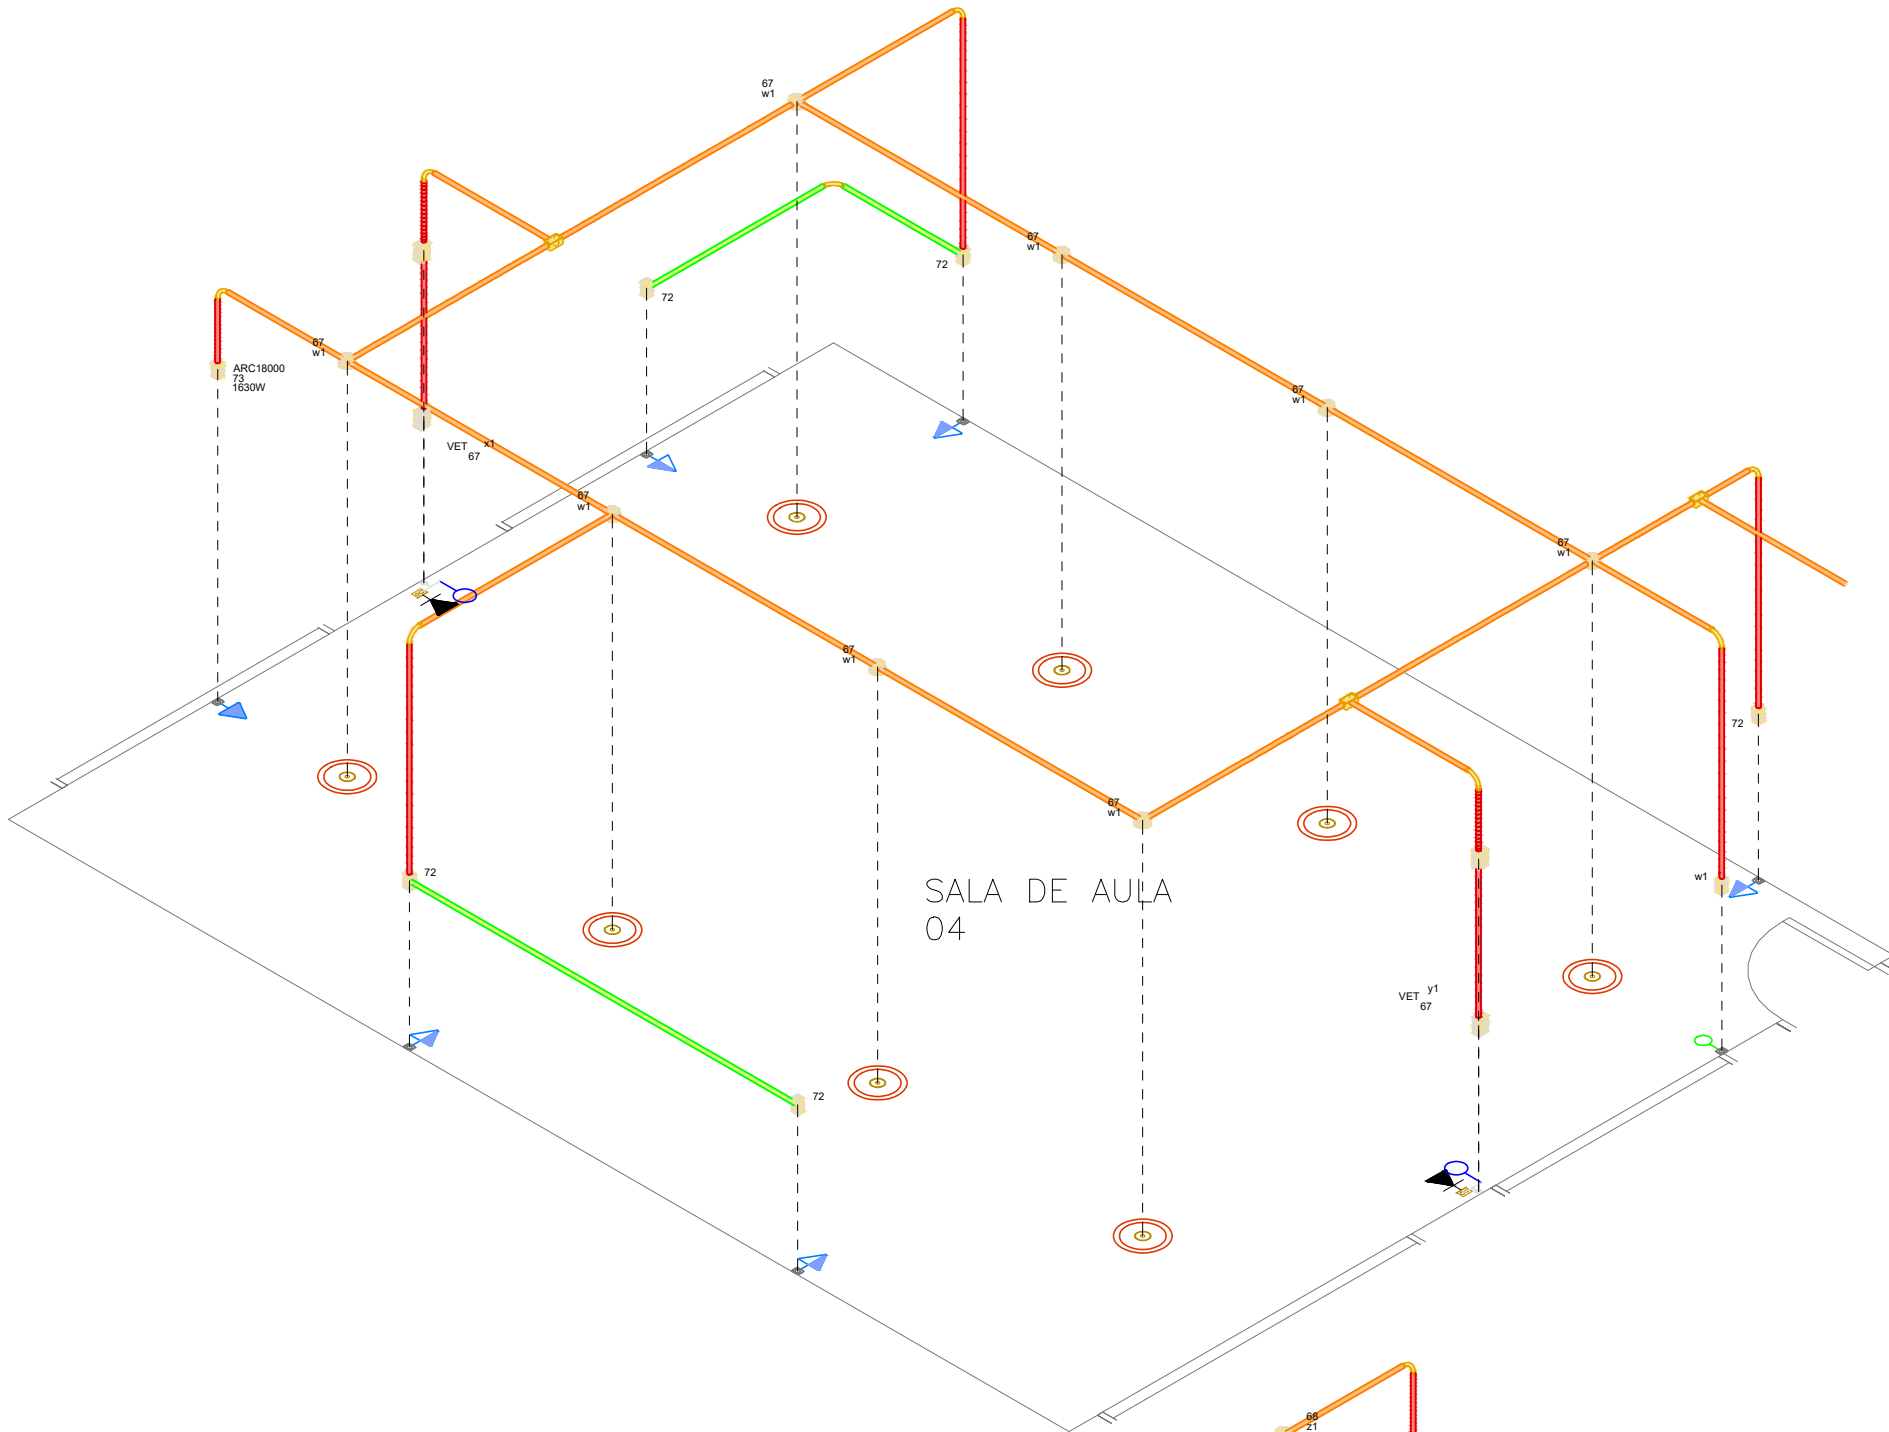


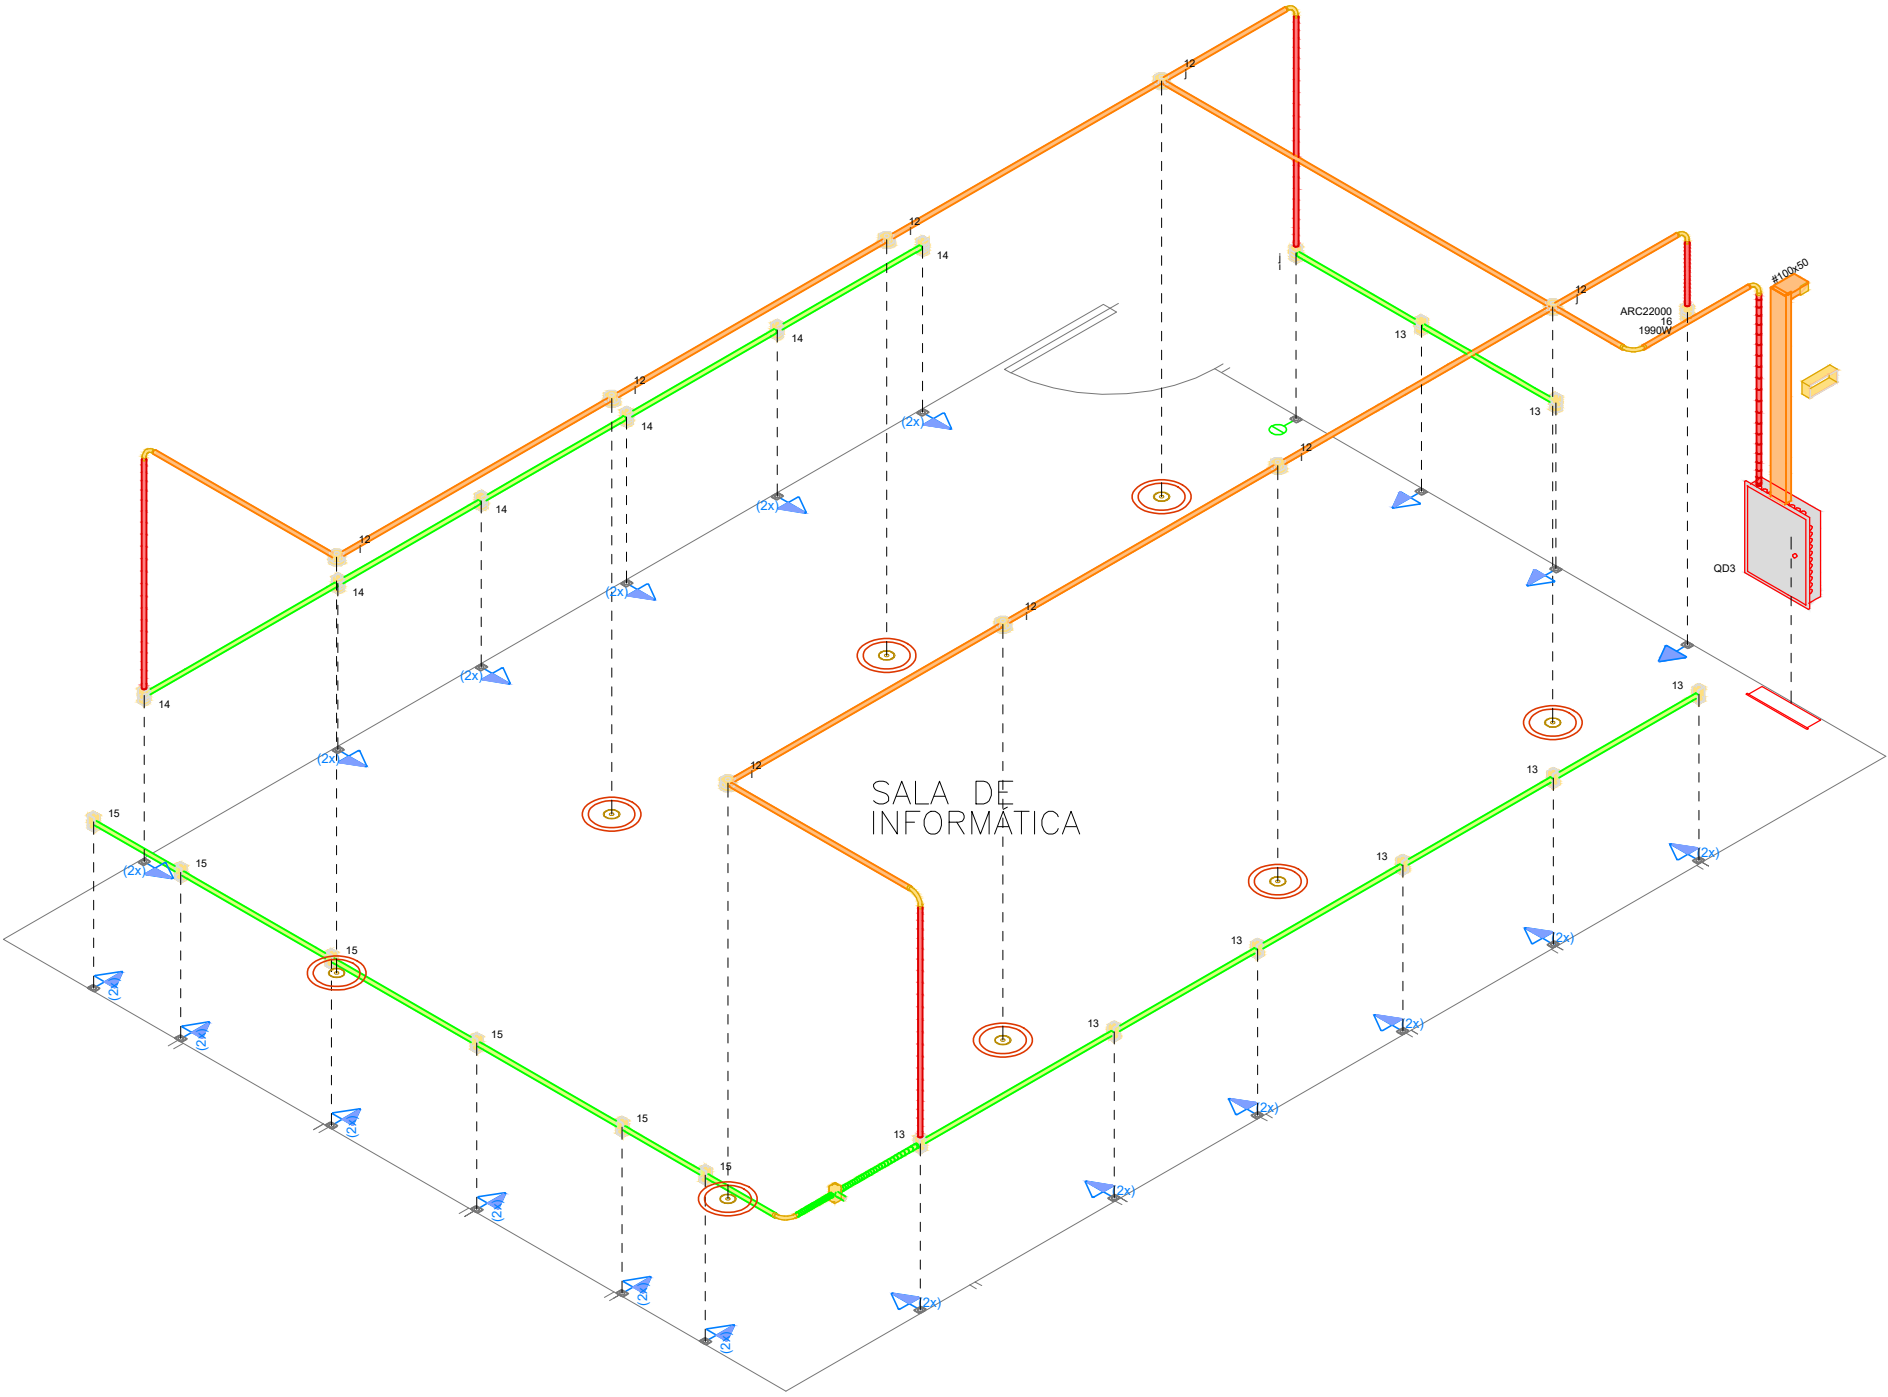

QR-CODE DE VISUALIZAÇÃO 3D
PROJETO ELÉTRICO

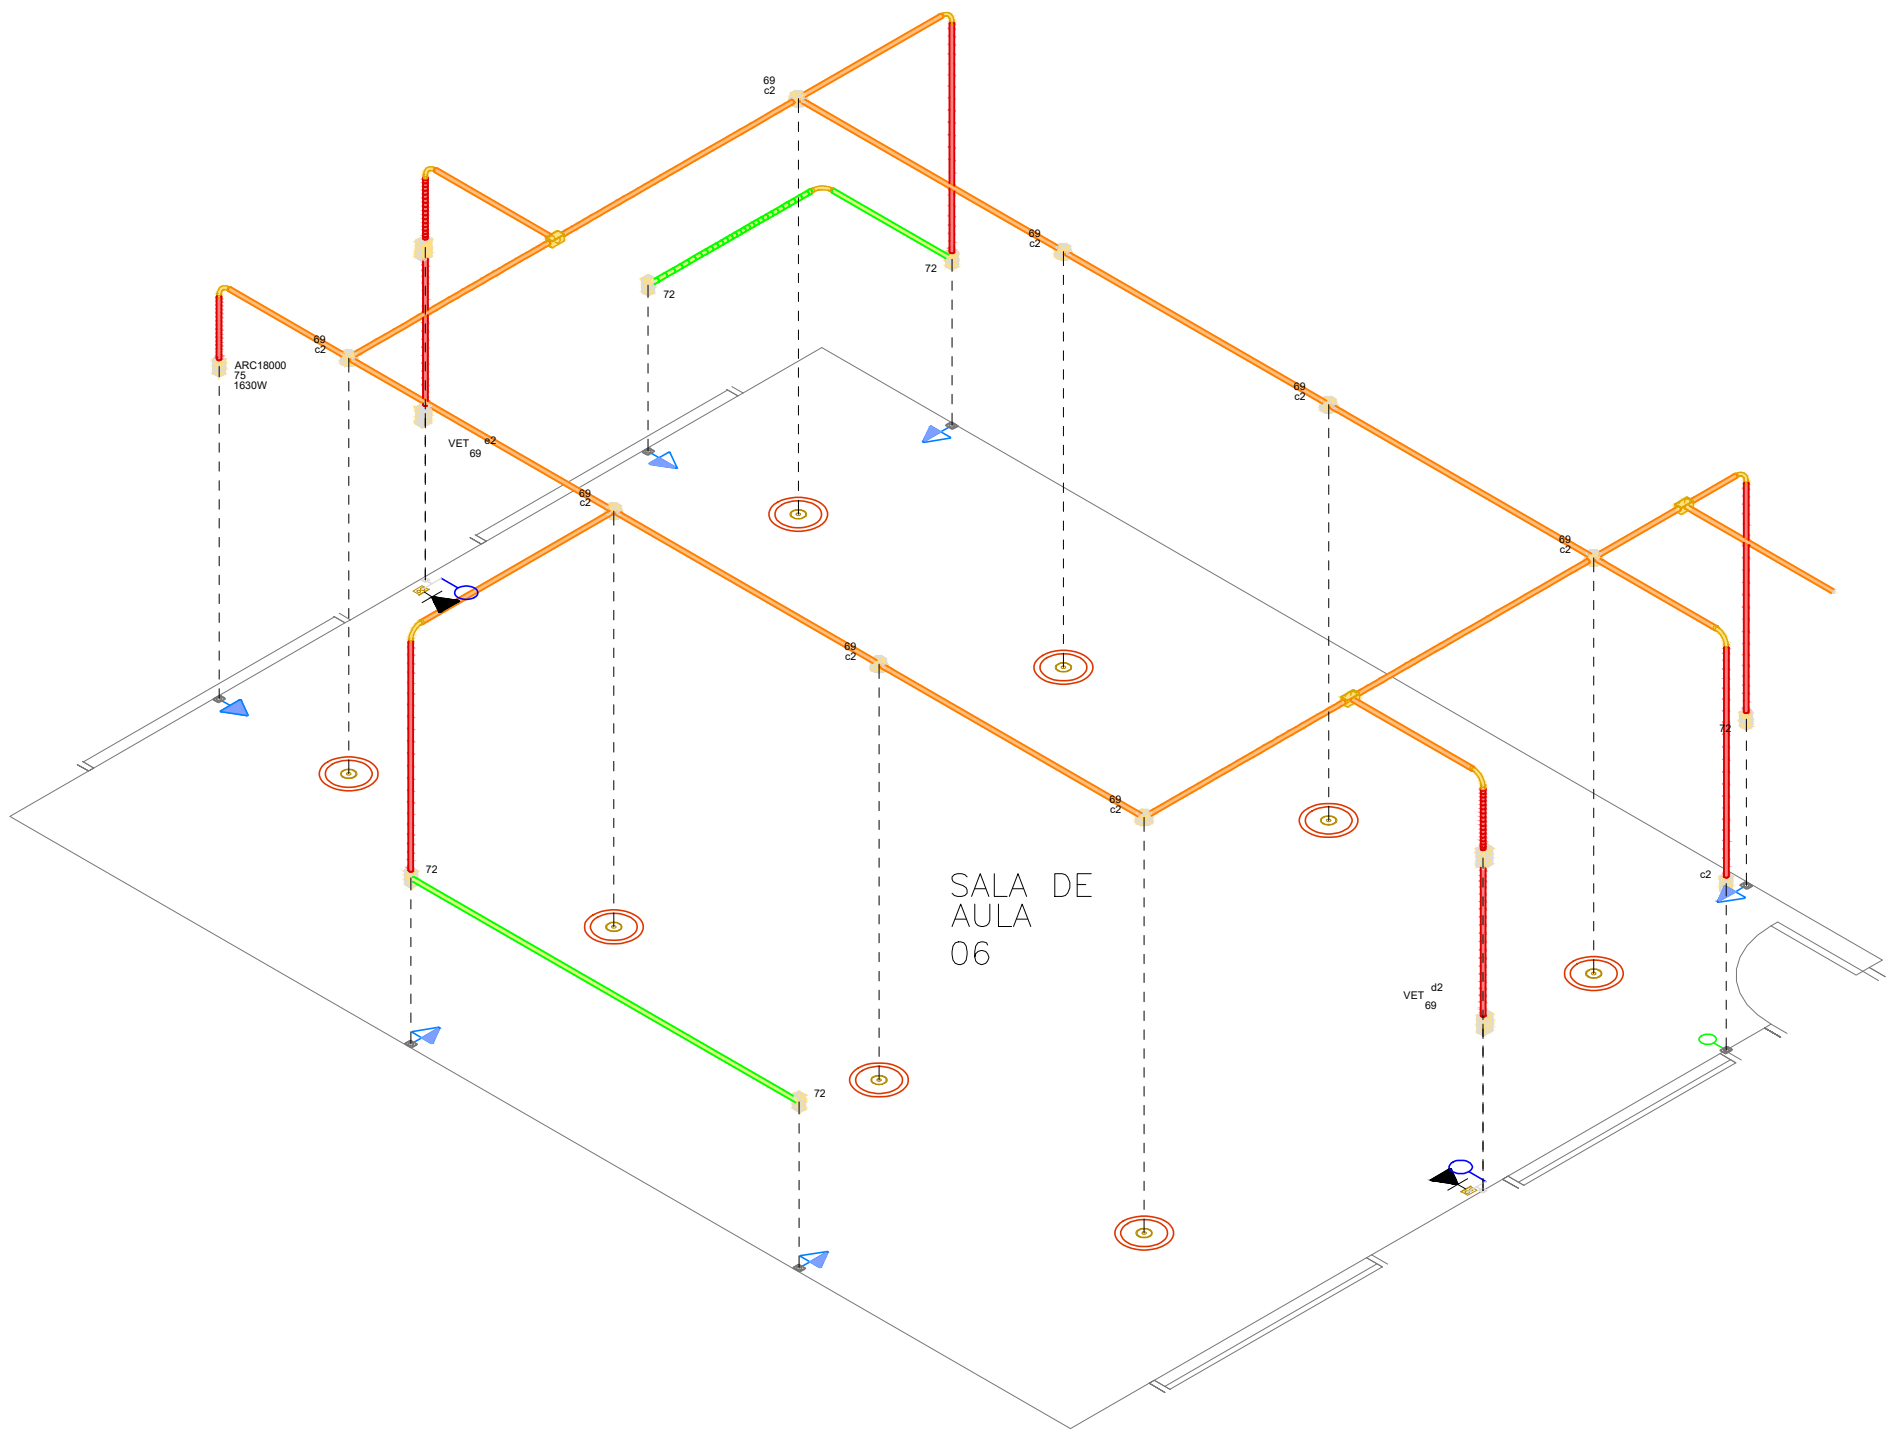

OBSERVAÇÕES GERAIS

- ELEVAÇÕES E DIMENSÕES EM CENTÍMETROS EXCETO ONDE INDICADO UNIDADE DE MEDIDA
- AS ESPECIFICAÇÕES CONTIDAS NESTE PROJETO NÃO PODERÃO SER ALTERADAS SEM CONSULTA PRÉVIA AO ENGENHEIRO PROJETISTA.
- QUALQUER MODIFICAÇÃO DEVERÁ SER CONSULTADA AO ENGENHEIRO PREVIAMENTE.

CONTROLE DE REVISÕES

1	25/07/2022	EMIÇÃO INICIAL	ALISSON
Nº	DATA	ALTERAÇÃO	AUTOR

PROJETO ELÉTRICO EMEF Nicolau A. Wecker

LOCALIZAÇÃO: Rua Germano Leuck,900, Bairro Rincão dos Ilhéus - Estância Velha - RS

PROPRIETÁRIO: Prefeitura Municipal de Estância Velha - RS
Diego Willian Francisco - Prefeito municipal

RESPONSÁVEL TÉCNICO: Rodrigo Möllerke Ely - Engenheiro Eletricista
CREA/RS 254326

CONTEÚDO: PROJETO ELÉTRICO
DETALHAMENTO ISOMETRICOS 3-3

ESCALA: INDICADAS
DESENHO: ALISSON
REVISÃO: 1
DATA: 25/07/2022

06/06

PRANCHA