
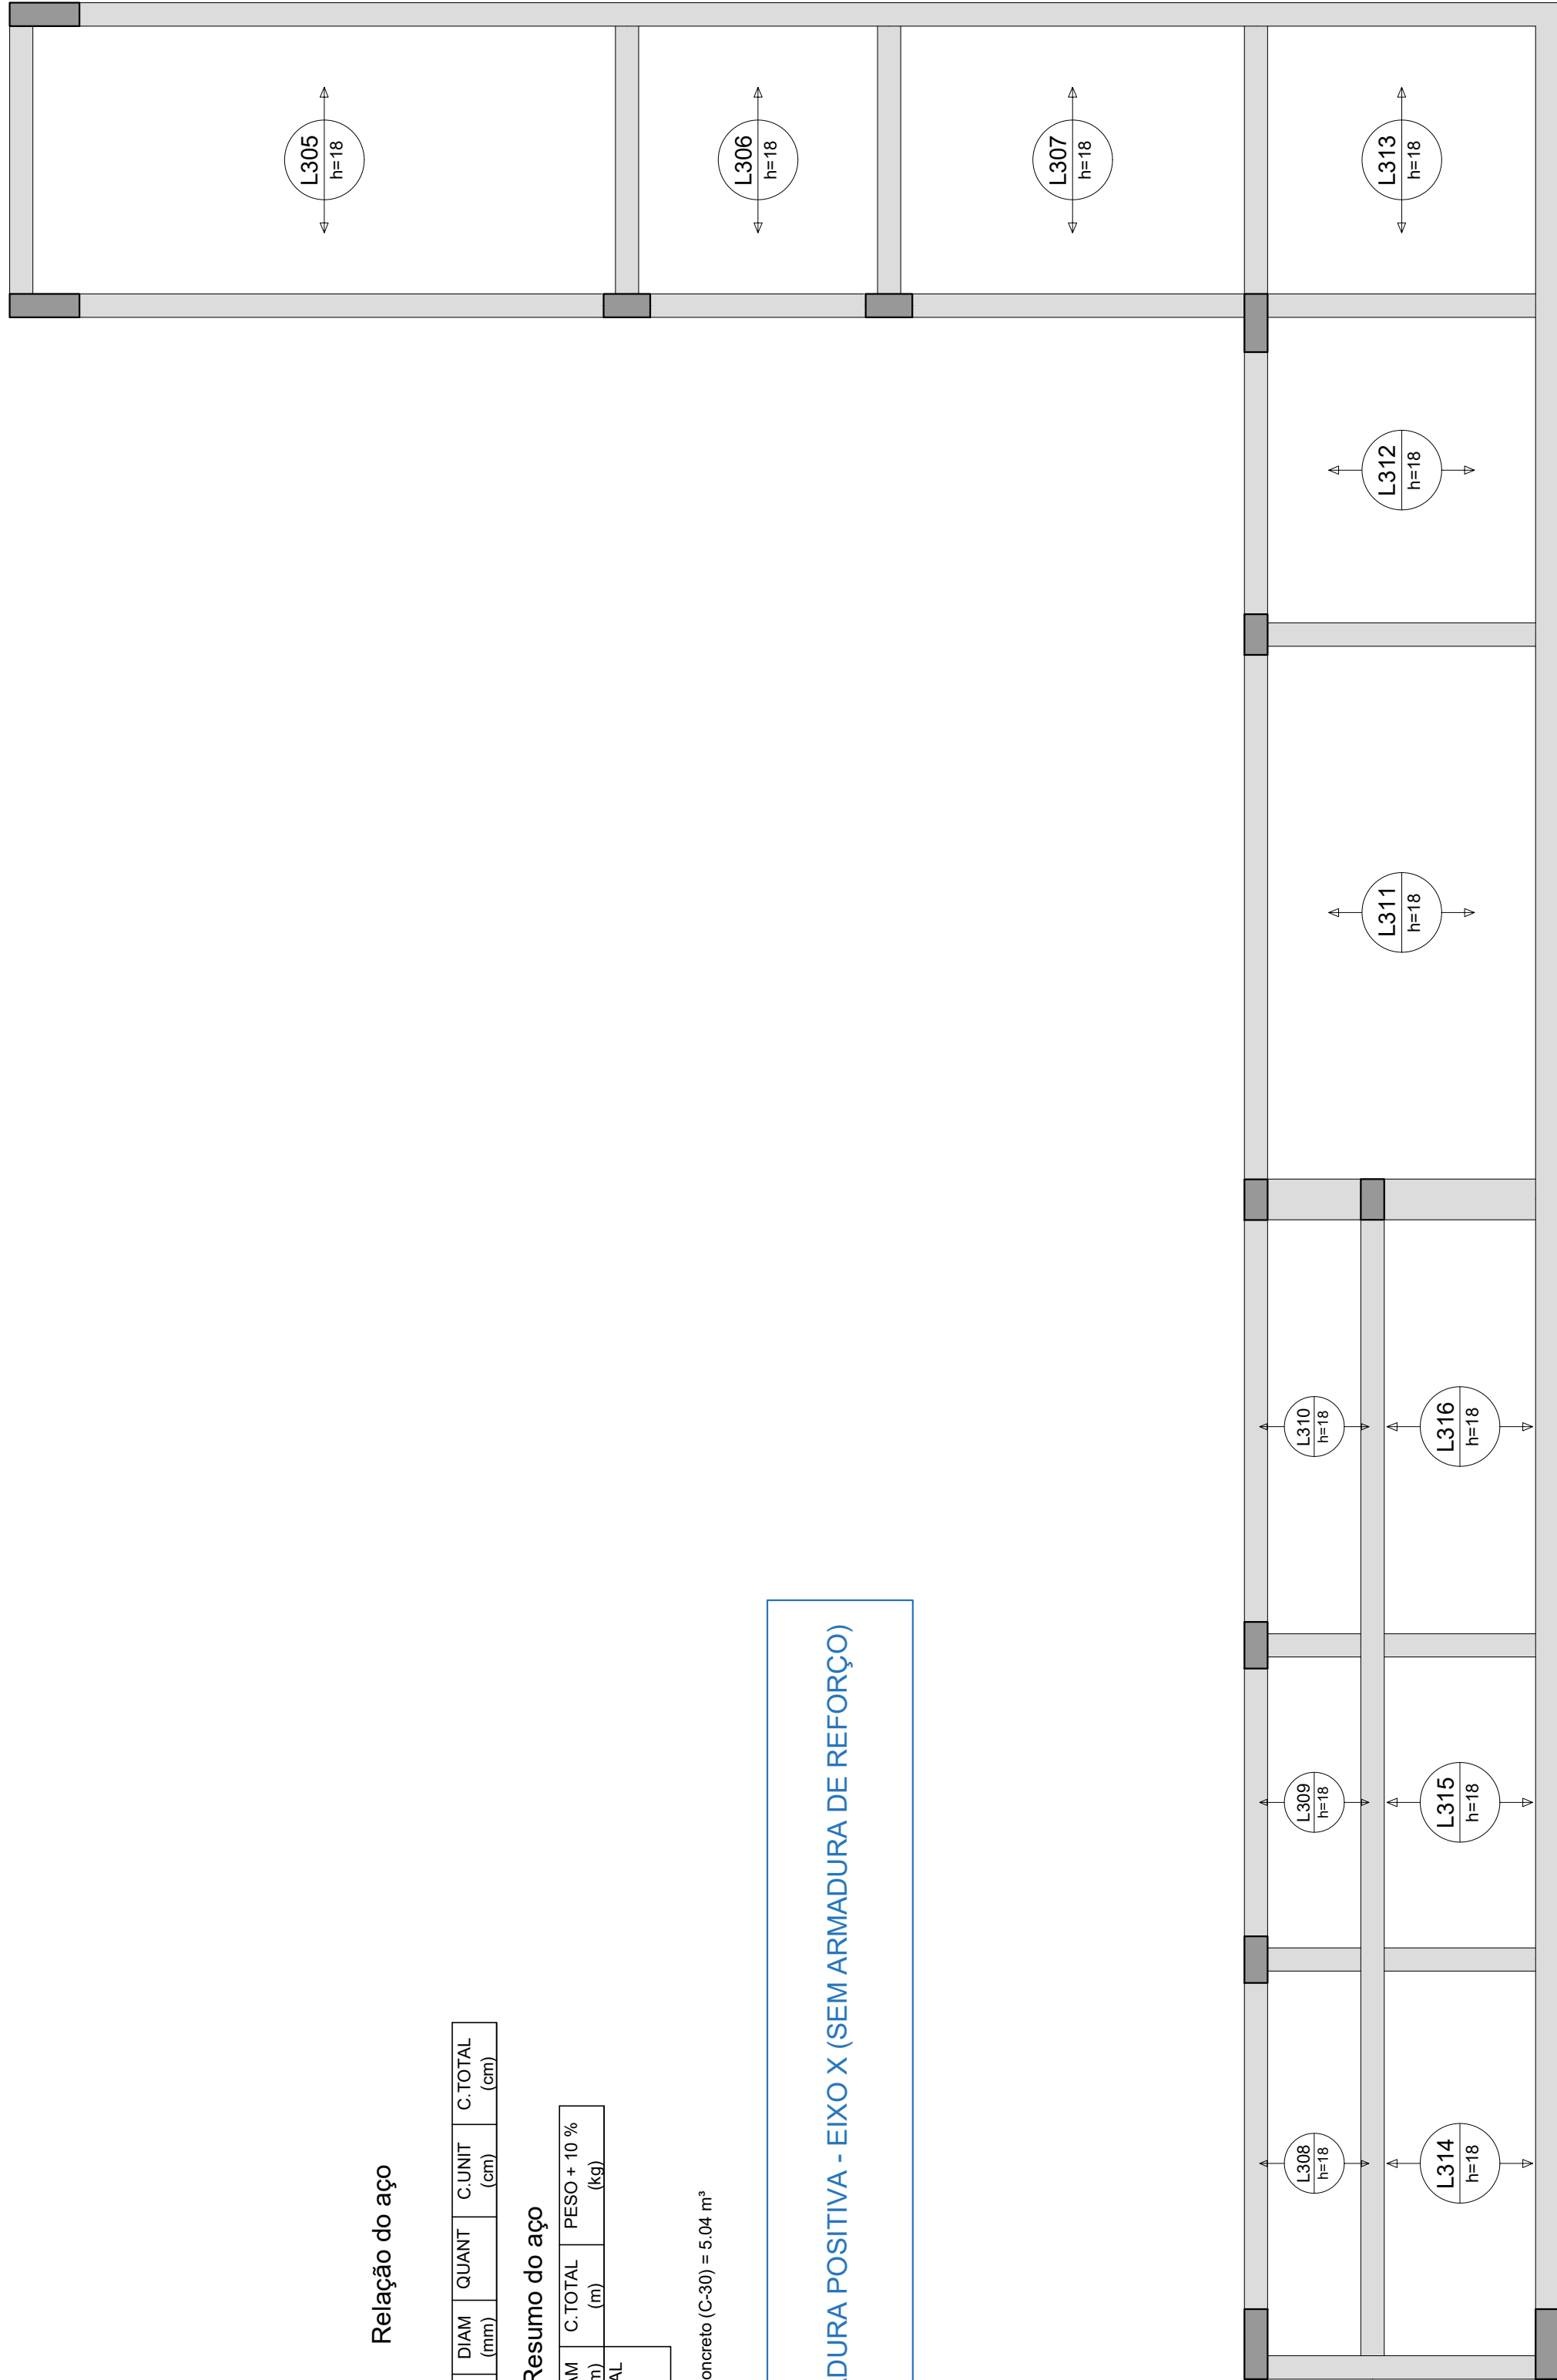


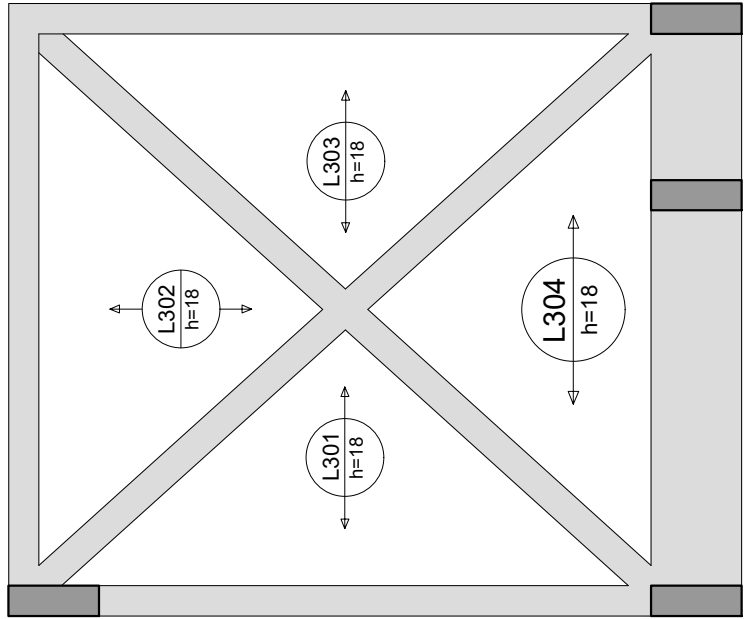

Armação positiva das lajes do pavimento PLATIBANDA (Eixo X)

escala 1:50

Relação do aço

ACO	N	DIAM (mm)	QUANT	CUNIT (cm)	C.TOTAL (cm)

Resumo do aço

ACO	DIAM (mm)	C.TOTAL (m)	PESO + 10 % (kg)

Volume de concreto (C-30) = 5,04 m³

ARMADURA POSITIVA - EIXO X (SEM ARMADURA DE REFORÇO)

Características do Projeto

- 1 – COBRIMENTO DAS ARMADURAS – PILARES E VIGAS: 2.5 cm
- 2 – COBRIMENTO DAS ARMADURAS – LAJES E ESCADAS: 2.5 cm
- 3 – COBRIMENTO DAS ARMADURAS – FUNDAÇÃO: 4.5 cm
- 4 – PREVER LASTRO DE CONCRETO MAGRO (5 cm) SOB AS ESTRUTURAS EM CONCRETO.

5 – OS VENTOS INCIDENTES NAS FACES X (90°) E Y (0°) , RESPECTIVAMENTE, NÃO OCORREM SIMULTANEAMENTE.

LEGENDA DA PLANTA DE LOCAÇÃO



- A ORIENTAÇÃO DOS EIXOS DOS PILARES
- 1 ORIENTAÇÃO DOS EIXOS DOS PILARES



PROJETO ESTRUTURAL



PROJETO ESTRUTURAL		CONTRATADO: Kayo Henrique Moreira		CLIENTE: SECRETARIA DE ATENÇÃO ESPECIALIZADA A SAUDE		26
		Endereço: Rua: Brasília, nº 395 Bairro: Centro, Areado - MG		OBRA: MINISTÉRIO DA SAUDE		
Contratado: CREA-MG : 199774/D		Email: engcivil.kayomoreira@gmail.com		ENDEREÇO OBRA: UNIDADE BÁSICA DE SAÚDE - PORTE II		Número Cliente: 01/2024
VERIF		ENTREGA		UNIDADE: (EXCETO INDICADO)		REFERÊNCIA: (1°DIEDRO)
DATA		30/09/2024		cm		
NOME				TÍTULO: DETALHAMENTO DAS ARMADURAS DAS LAJES DO PAVIMENTO PLATIBANDA ARMADURA POSITIVA - EIXO X (SEM ARMADURA DE REFORÇO)		
VISTO						
Classe Concreto-MPa: 30		ESCALA: INDICADAS EM PLANTA		DESENHO NÚMERO: 00001		MOD: EST
						REVISÃO: 00
						FOLHA: 26/50

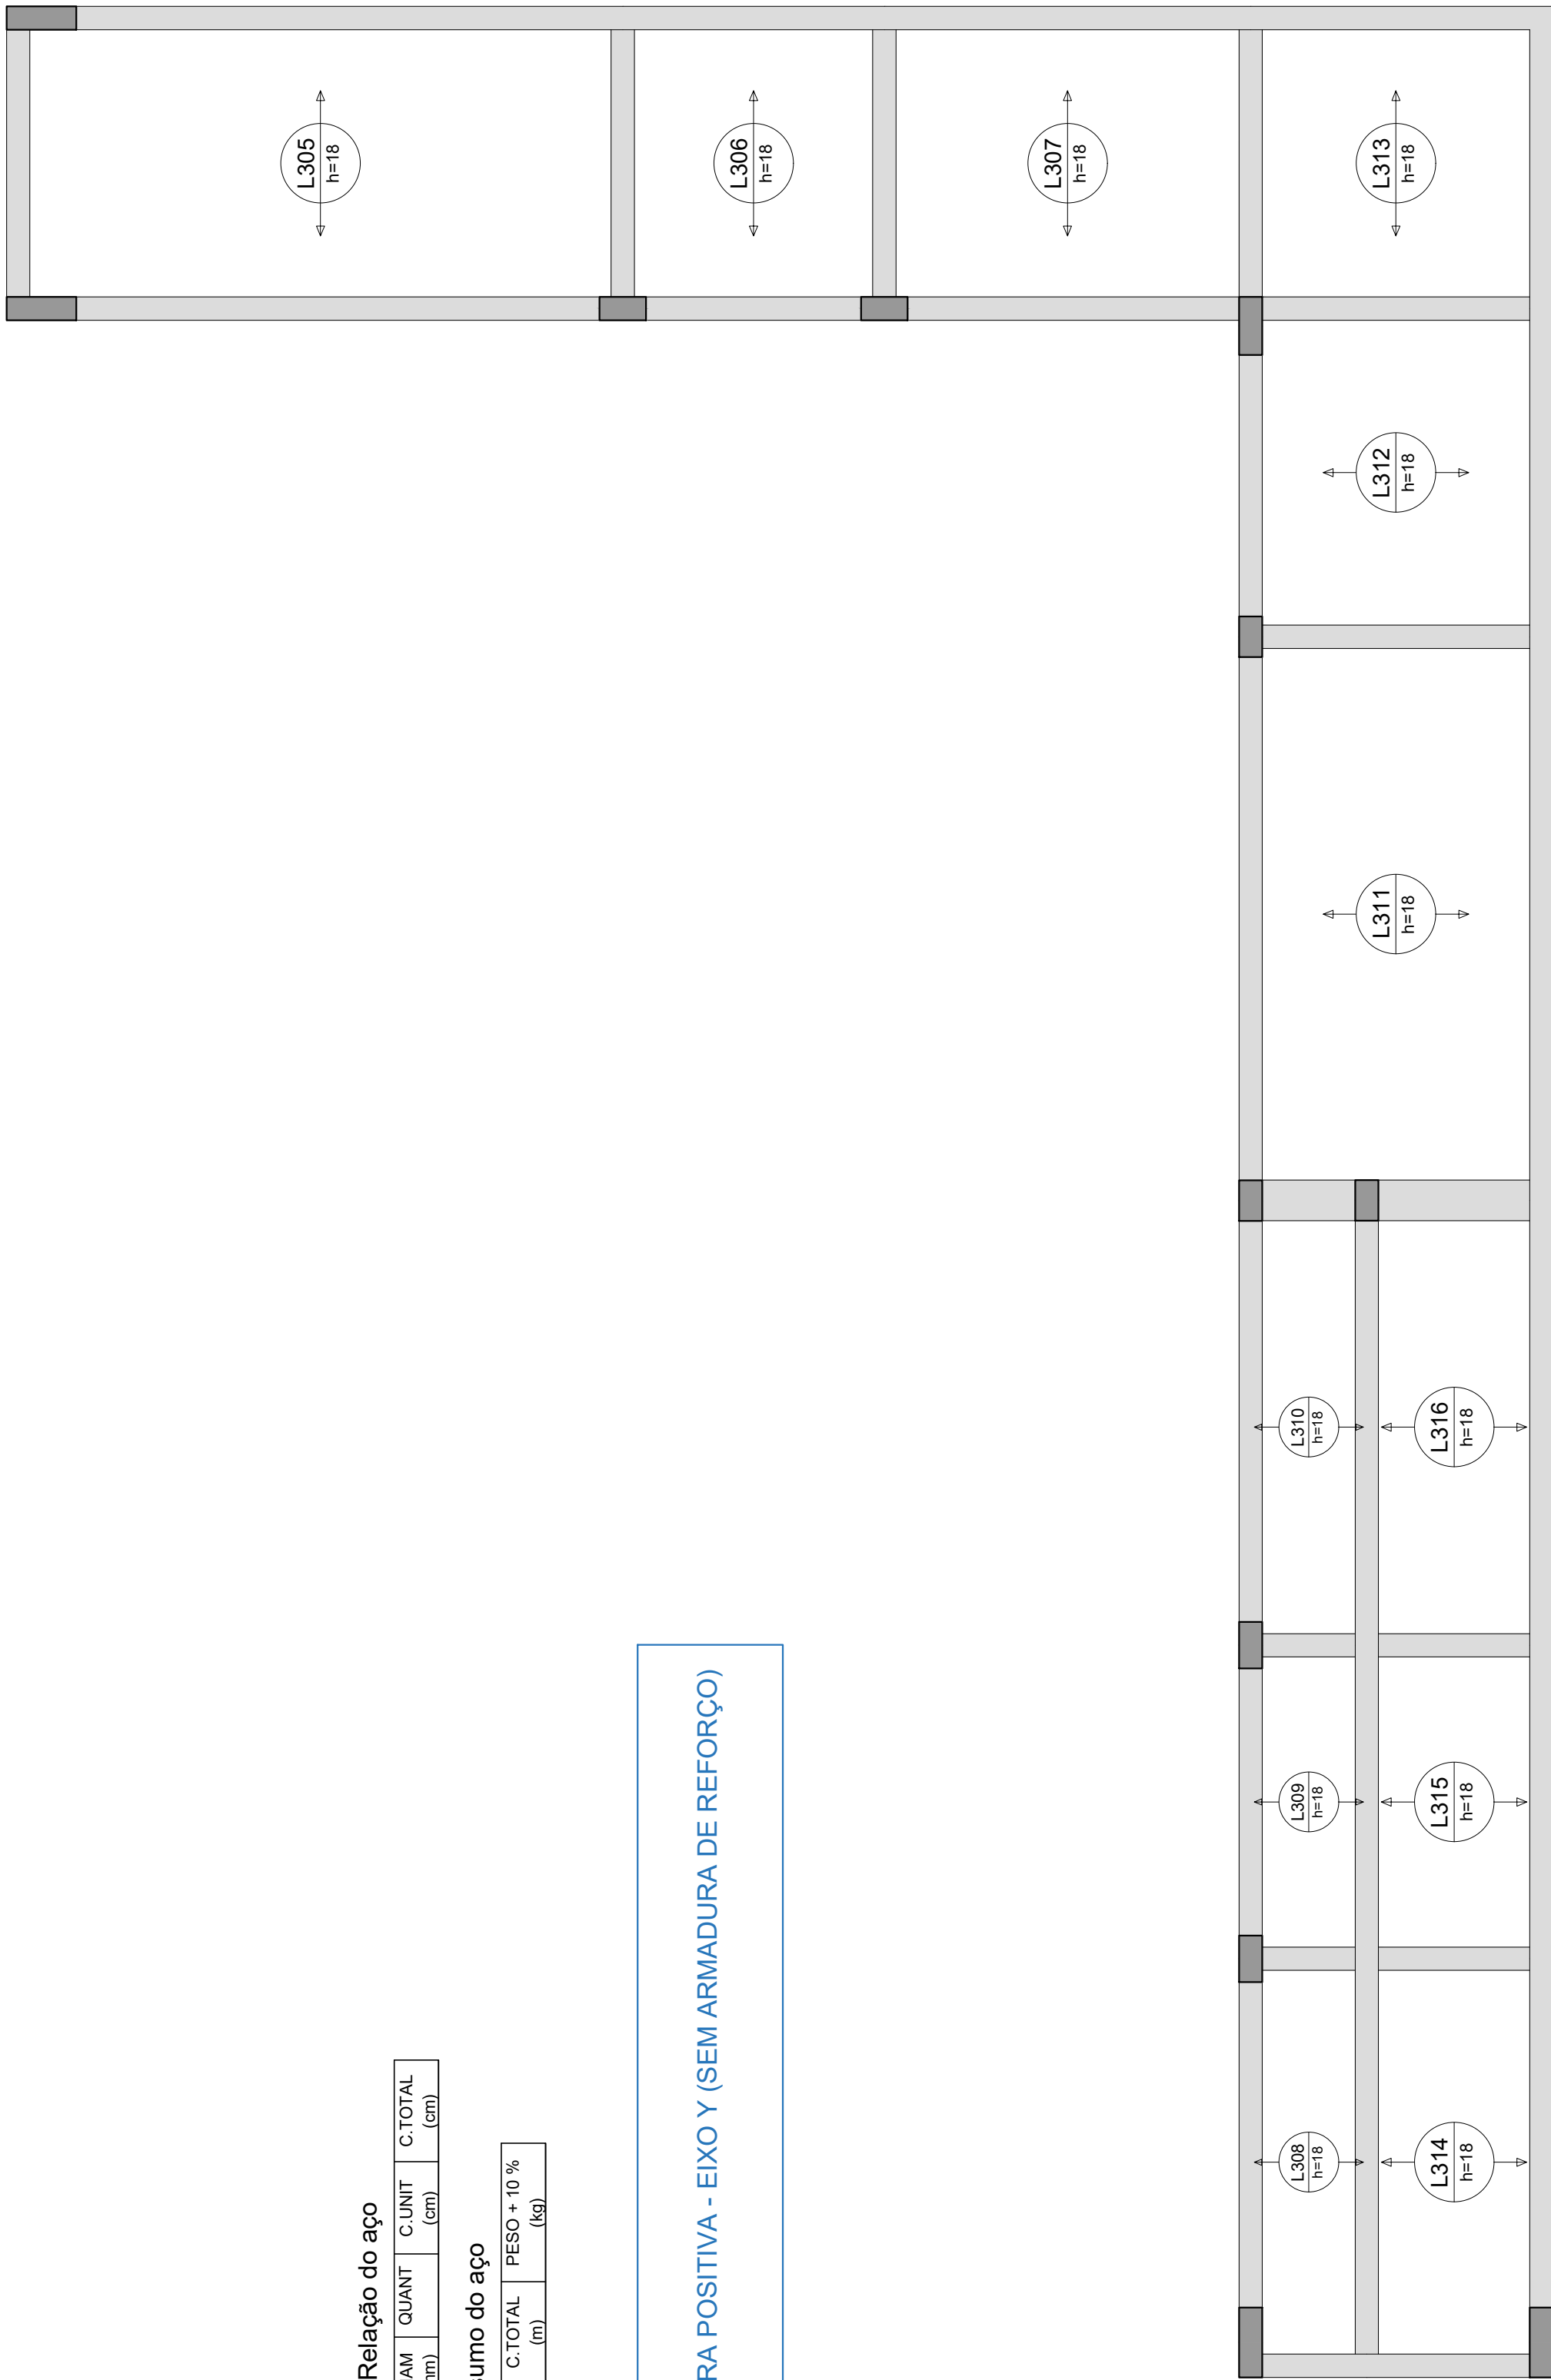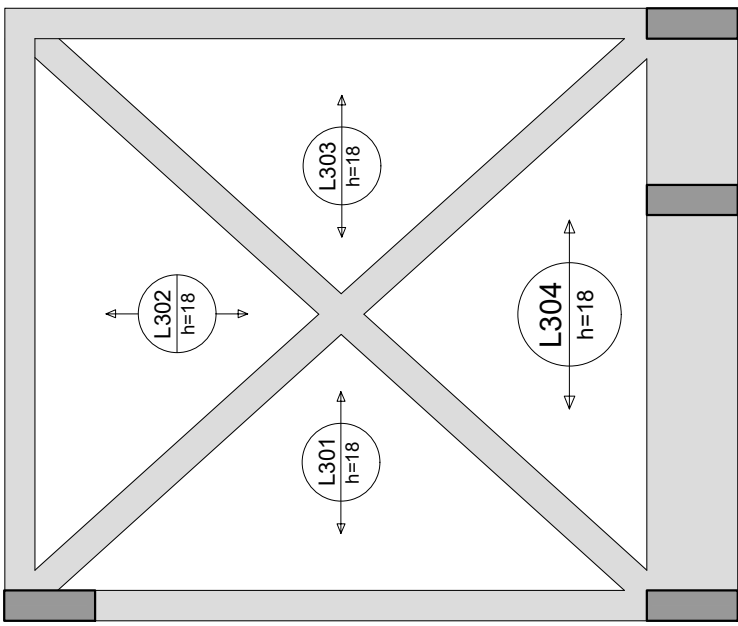

Armação positiva das lajes do pavimento PLATIBANDA (Eixo Y)

escala 1:50

Relação do aço				
ACO	N	DIAM (mm)	QUANT	C.UNIT (cm)
C.TOTAL (cm)				

Resumo do aço			
ACO	DIAM (mm)	C.TOTAL (m)	PESO * 10 % (kg)
PESO TOTAL (kg)			

ARMADURA POSITIVA - EIXO Y (SEM ARMADURA DE REFORÇO)

Características do Projeto

- 1 – COBRIMENTO DAS ARMADURAS – PILARES E VIGAS: 2.5 cm
2 – COBRIMENTO DAS ARMADURAS – LAJES E ESCADAS: 2.5 cm
3 – COBRIMENTO DAS ARMADURAS – FUNDAÇÃO: 4.5 cm
4 – PREVER LASTRO DE CONCRETO MAGRO (5 cm) SOB AS ESTRUTURAS EM CONCRETO.

5 – OS VENTOS INCIDENTES NAS FACES X (90°) E Y (0°) , RESPECTIVAMENTE, NÃO OCORREM SIMULTANEAMENTE.

LEGENDA DA PLANTA DE LOCAÇÃO

- A ORIENTAÇÃO DOS EIXOS DOS PILARES
1 ORIENTAÇÃO DOS EIXOS DOS PILARES




PROJETO ESTRUTURAL




PROJETO ESTRUTURAL		CONTRATADO: Kayo Henrique Moreira		CLIENTE: SECRETARIA DE ATENÇÃO ESPECIALIZADA A SAUDE		27	
		Endereço: Rua: Brasília, nº 395 Bairro: Centro, Areado - MG		OBRA: MINISTÉRIO DA SAUDE			
Contratado: CREA-MG : 199774/D		Email: engcivil.kayomoreira@gmail.com		ENDEREÇO OBRA: UNIDADE BÁSICA DE SAÚDE - PORTE II			Número Cliente: 01/2024
VERIF		ENTREGA		UNIDADE: (EXCETO INDICADO)		REFERÊNCIA: (1°DIEDRO)	
DATA		30/09/2024		cm			
NOME				TÍTULO: DETALHAMENTO DAS ARMADURAS DAS LAJES DO PAVIMENTO PLATIBANDA ARMADURA POSITIVA - EIXO Y			
VISTO							
Classe Concreto-MPa: 30		ESCALA: INDICADAS EM PLANTA		DESENHO NÚMERO: 00001		MOD: EST	
						REVISÃO: 00	
						FOLHA: 27/50	


VT101

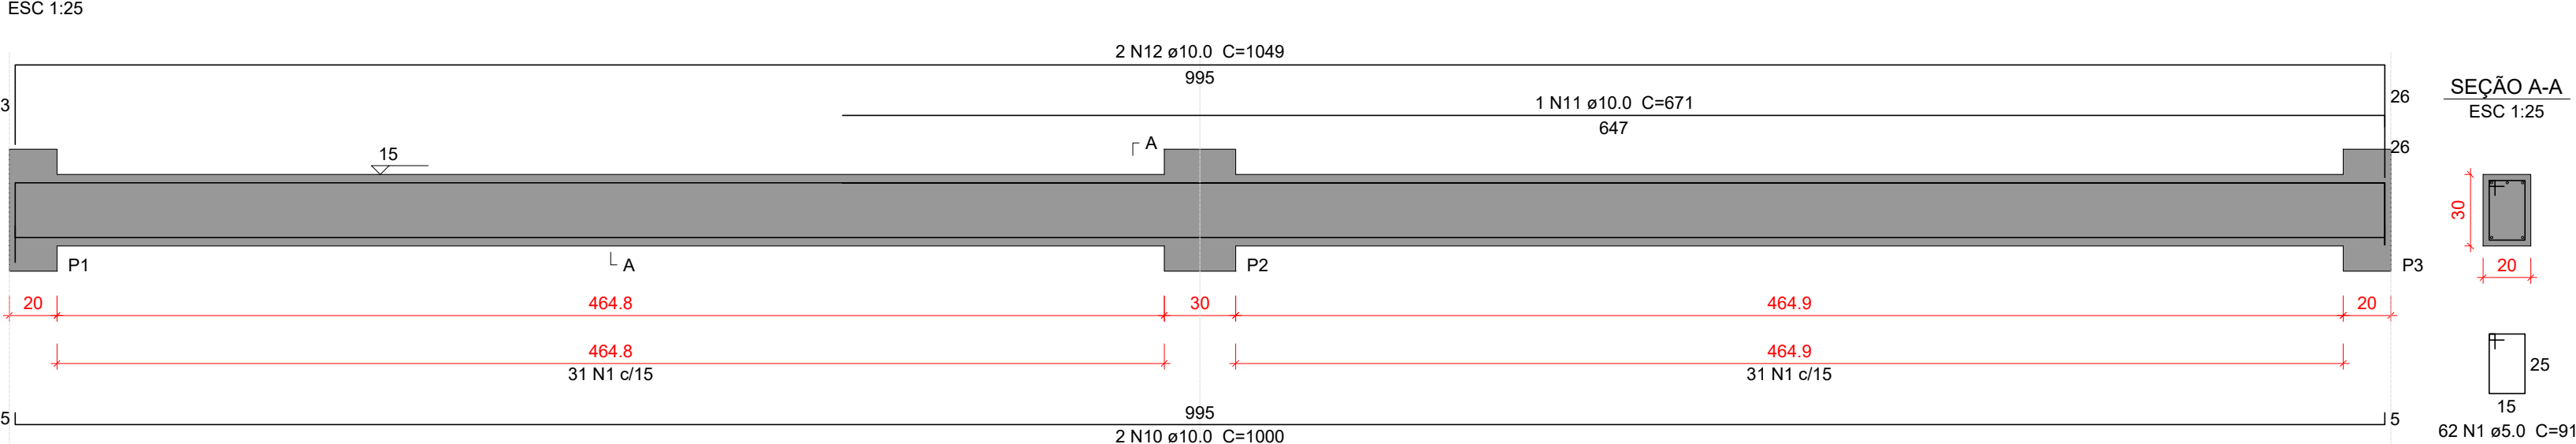


VT102

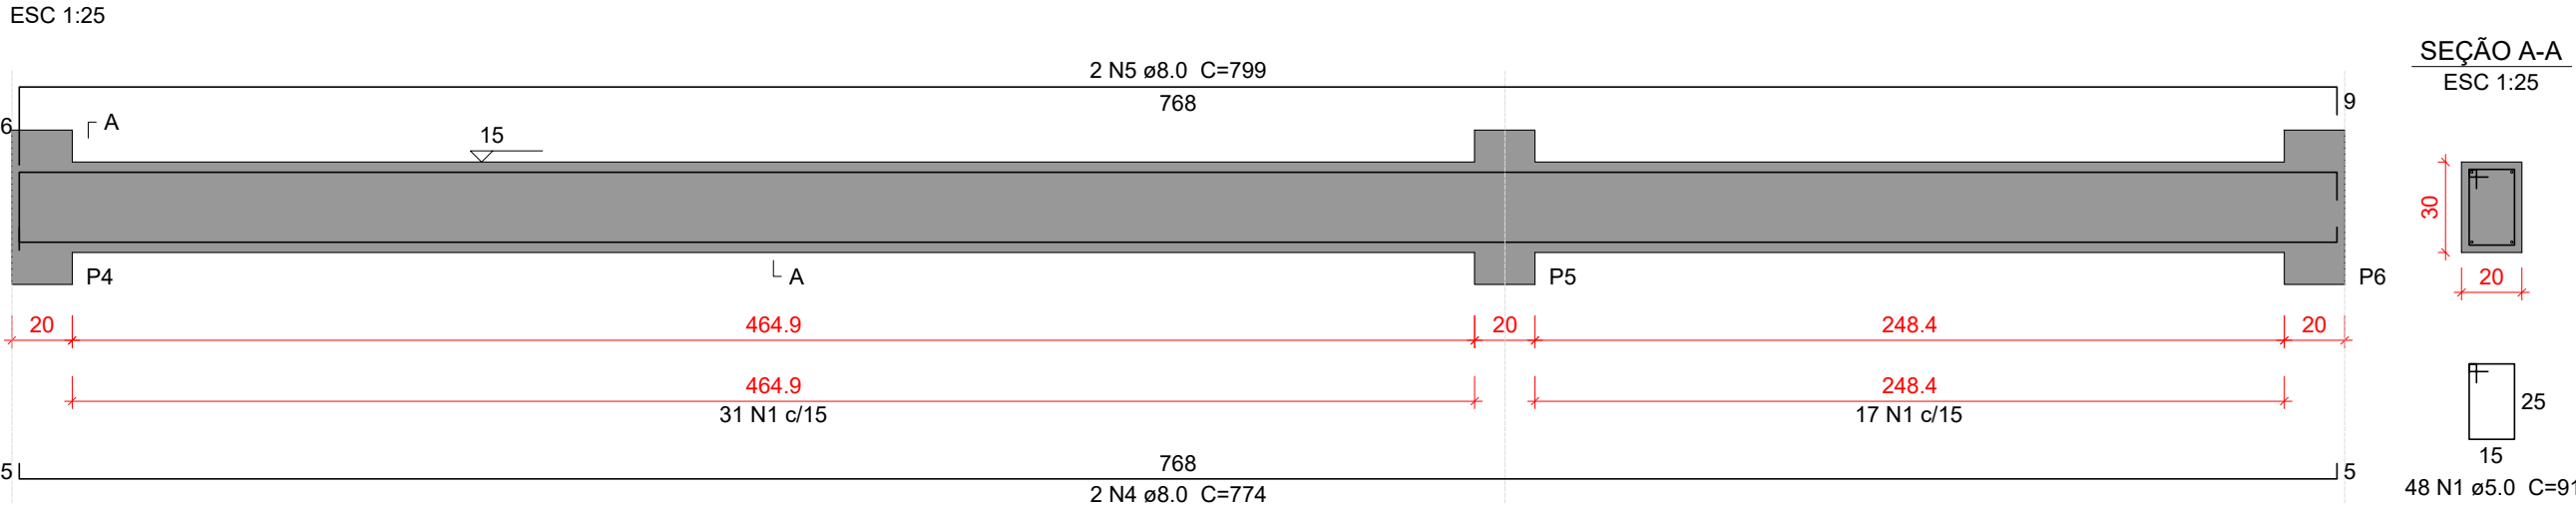


VT103

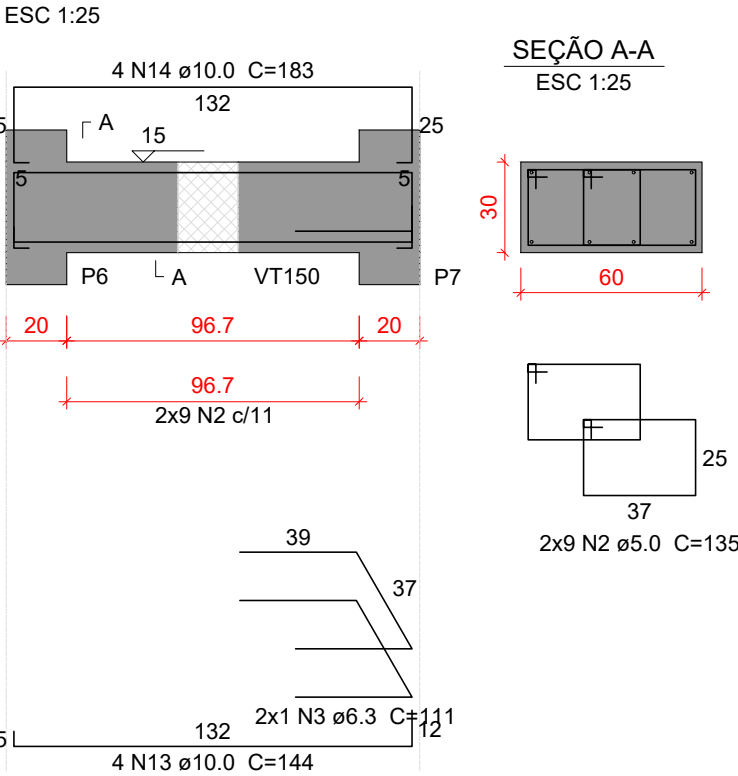


VT104

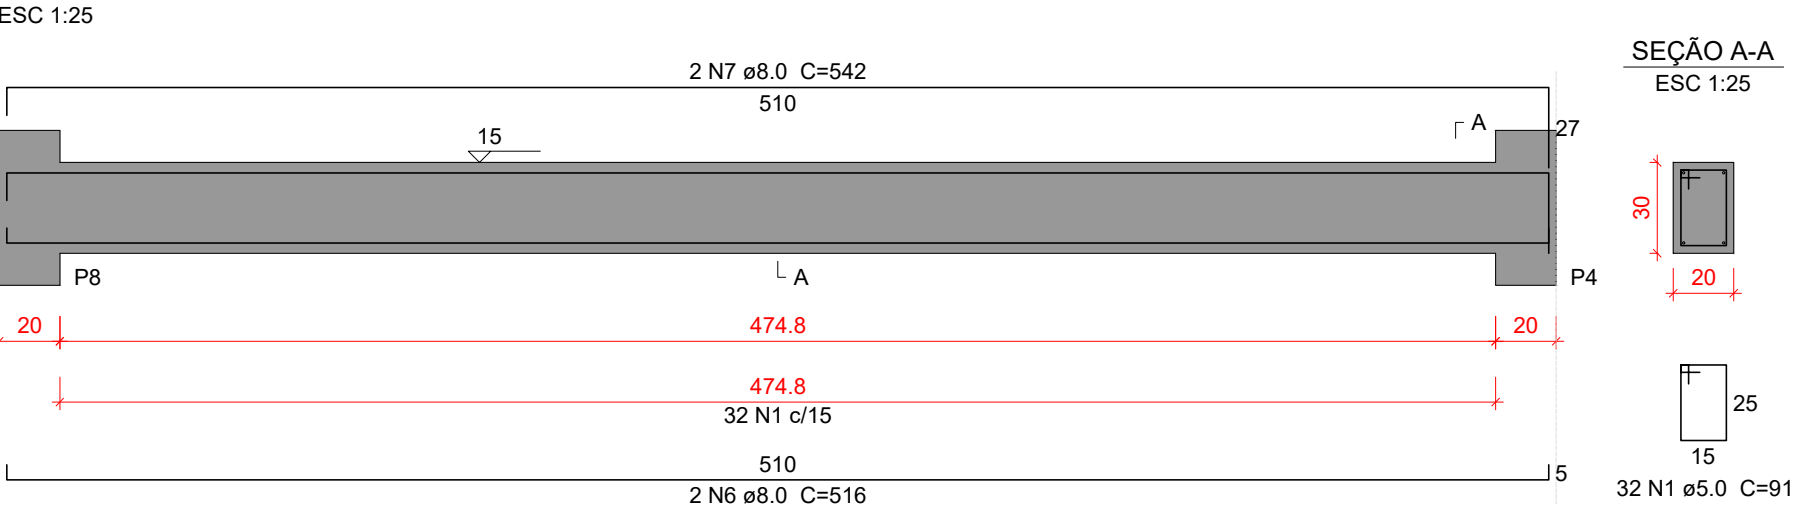


VT105

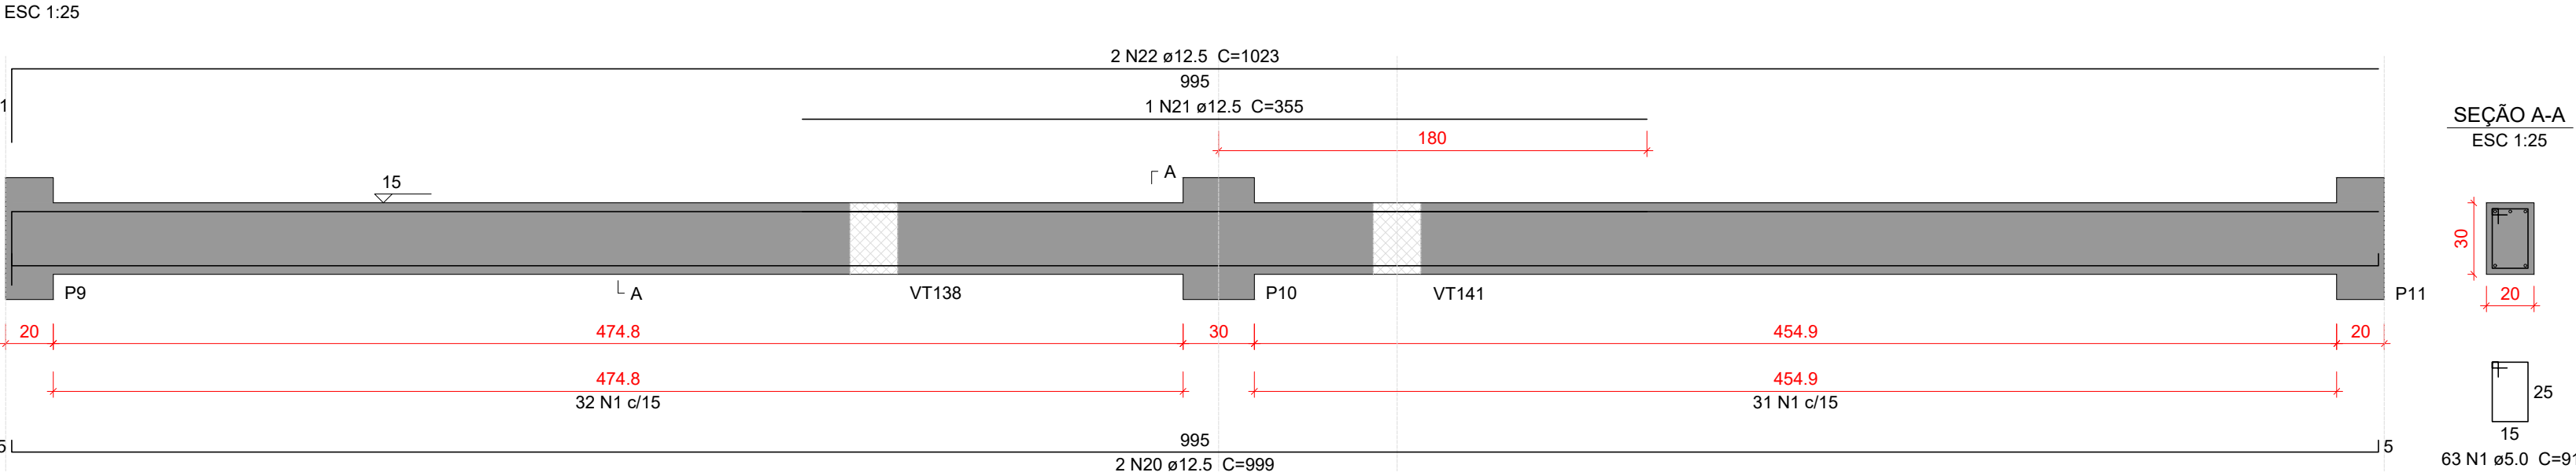


VT106

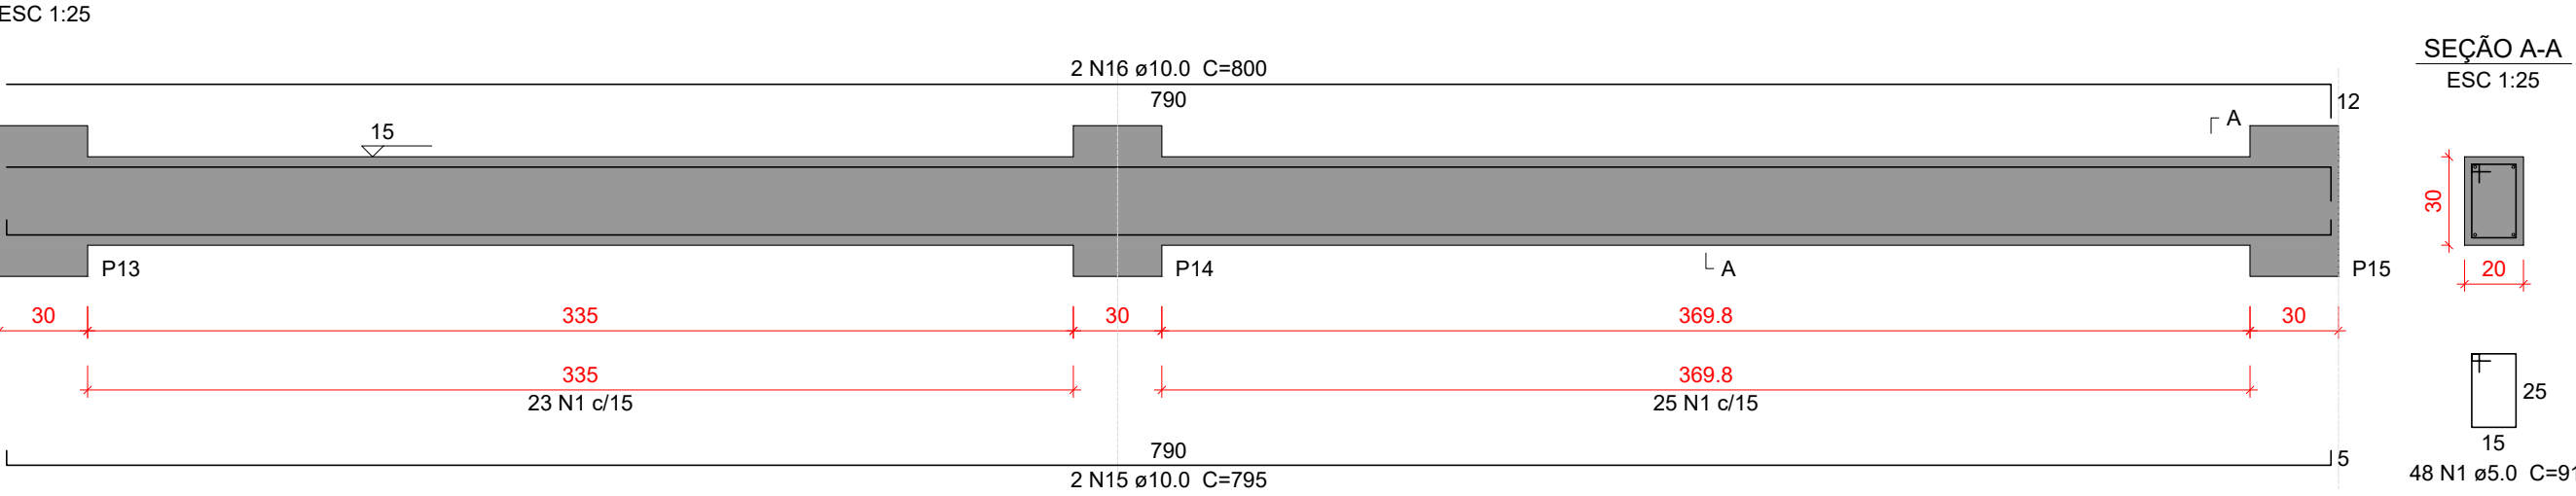

VT107

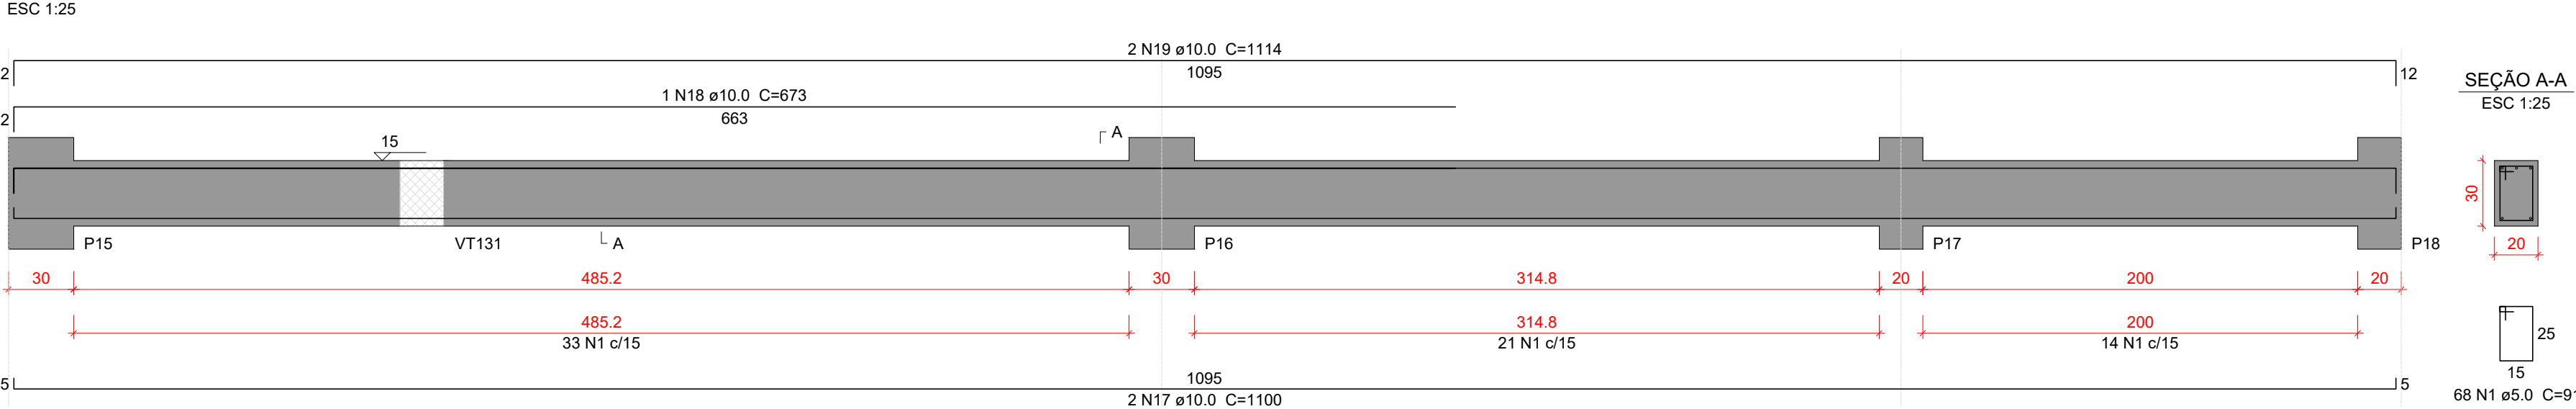

VT108

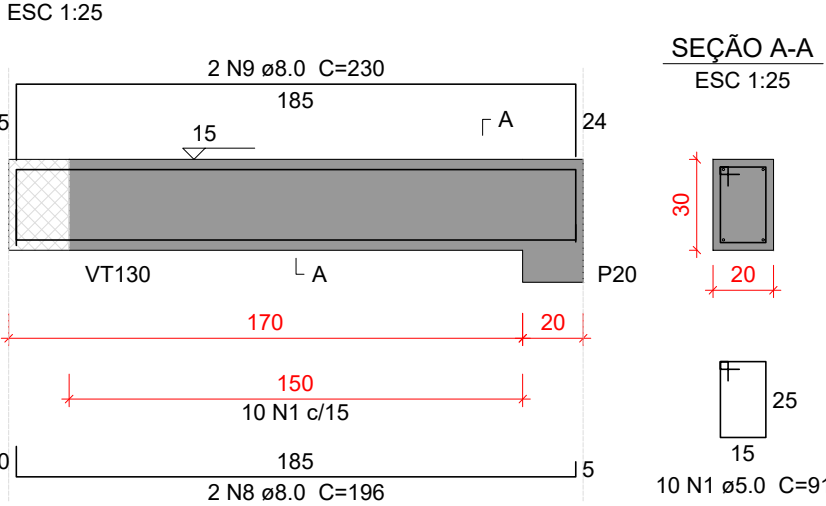

Relação do aço

AÇO	N	DIAM (mm)	QUANT	C.UNIT (cm)	C.TOTAL (cm)
CA50	1	5.0	331	91	30121
	2	5.0	18	135	2430
	3	6.3	2	111	222
	4	8.0	2	774	1548
	5	8.0	2	799	1598
	6	8.0	2	516	1032
	7	8.0	2	542	1084
	8	8.0	2	196	392
	9	8.0	2	230	460
	10	10.0	2	1000	2000
	11	10.0	1	671	671
	12	10.0	2	1049	2098
	13	10.0	4	144	576
	14	10.0	4	183	732
	15	10.0	2	795	1590
	16	10.0	2	800	1600
	17	10.0	2	1100	2200
	18	10.0	1	673	673
	19	10.0	2	1114	2228
	20	12.5	2	999	1998
	21	12.5	1	355	355
	22	12.5	2	1023	2046

Resumo do aço

AÇO	DIAM (mm)	C.TOTAL (m)	PESO + 10 % (kg)
CA50	5.0	325.6	55.2
	6.3	2.3	0.6
	8.0	61.2	26.5
	10.0	143.7	97.4
	12.5	44	46.6
PESO TOTAL (kg)			
CA50		226.4	

Volume de concreto (C-30) = 3.13 m³
Área de forma = 40.7 m²

Características do Projeto

- 1 - COBRIMENTO DAS ARMADURAS - PILARES E VIGAS: 2.5 cm
- 2 - COBRIMENTO DAS ARMADURAS - LAJES E ESCADAS: 2.5 cm
- 3 - COBRIMENTO DAS ARMADURAS - FUNDAÇÃO: 4.5 cm
- 4 - PREVER LASTRO DE CONCRETO MAGRO (5 cm) SOB AS ESTRUTURAS EM CONCRETO.

5 - OS VENTOS INCIDENTES NAS FACES X (90°) E Y (0°), RESPECTIVAMENTE, NÃO OCORREM SIMULTANEAMENTE.

LEGENDA DA PLANTA DE LOCAÇÃO

- A ORIENTAÇÃO DOS EIXOS DOS PILARES
- 1 ORIENTAÇÃO DOS EIXOS DOS PILARES

NOTAS 3 : GERAIS







- 1 - Dimensões em Centímetros e Níveis em metros
- 2 - Conferir as disposição das armaduras antes da concretagem.
- 3 - A Responsabilidade pela fiscalização da obra é do Engº resp Técnico.
- 4 - Aconselhamos moldagem de corpos de prova para cada caminhão betoneira.
- 5 - Respeitar os prazos mínimos para retirada de formas e escoramentos.
- 6 - Evitar romper concreto após endurecido, com marreto e talhadeira.
- 7 - Toda e qualquer alteração no respectivo projeto, o Calculista deverá ser consultado e o mesmo deverá emitir seu parecer por escrito.



PROJETO ESTRUTURAL



PROJETO ESTRUTURAL		CONTRATADO: Kayo Henrique Moreira		CLIENTE: SECRETARIA DE ATENÇÃO ESPECIALIZADA A SAÚDE		28
		Endereço: Rua: Brasília, nº 395 Bairro: Centro, Areado - MG		OBRA: MINISTÉRIO DA SAÚDE		
Contratado. CREA-MG : 199774/D		Email: engcivil.kayomoreira@gmail.com		ENDEREÇO OBRA: UNIDADE BÁSICA DE SAÚDE - PORTE II		Número Cliente: 01/2024
VERIF		ENTREGA	REVISÃO	UNIDADE: (EXCETO INDICADO)		REFERÊNCIA: (1°DIEDRO)
DATA 30/09/2024		30/09/2024	00	CMI		
NOME				TÍTULO: DETALHAMENTO DAS VIGAS EM CONCRETO ARMADO NÍVEL DO PAVIMENTO TERREO		
VISTO						
Classe Concreto-MPa: 30		ESCALA: INDICADAS EM PLANTA		DESENHO NÚMERO: 00001		MOD: EST
						REVISÃO: 00
						FOLHA: 28/50

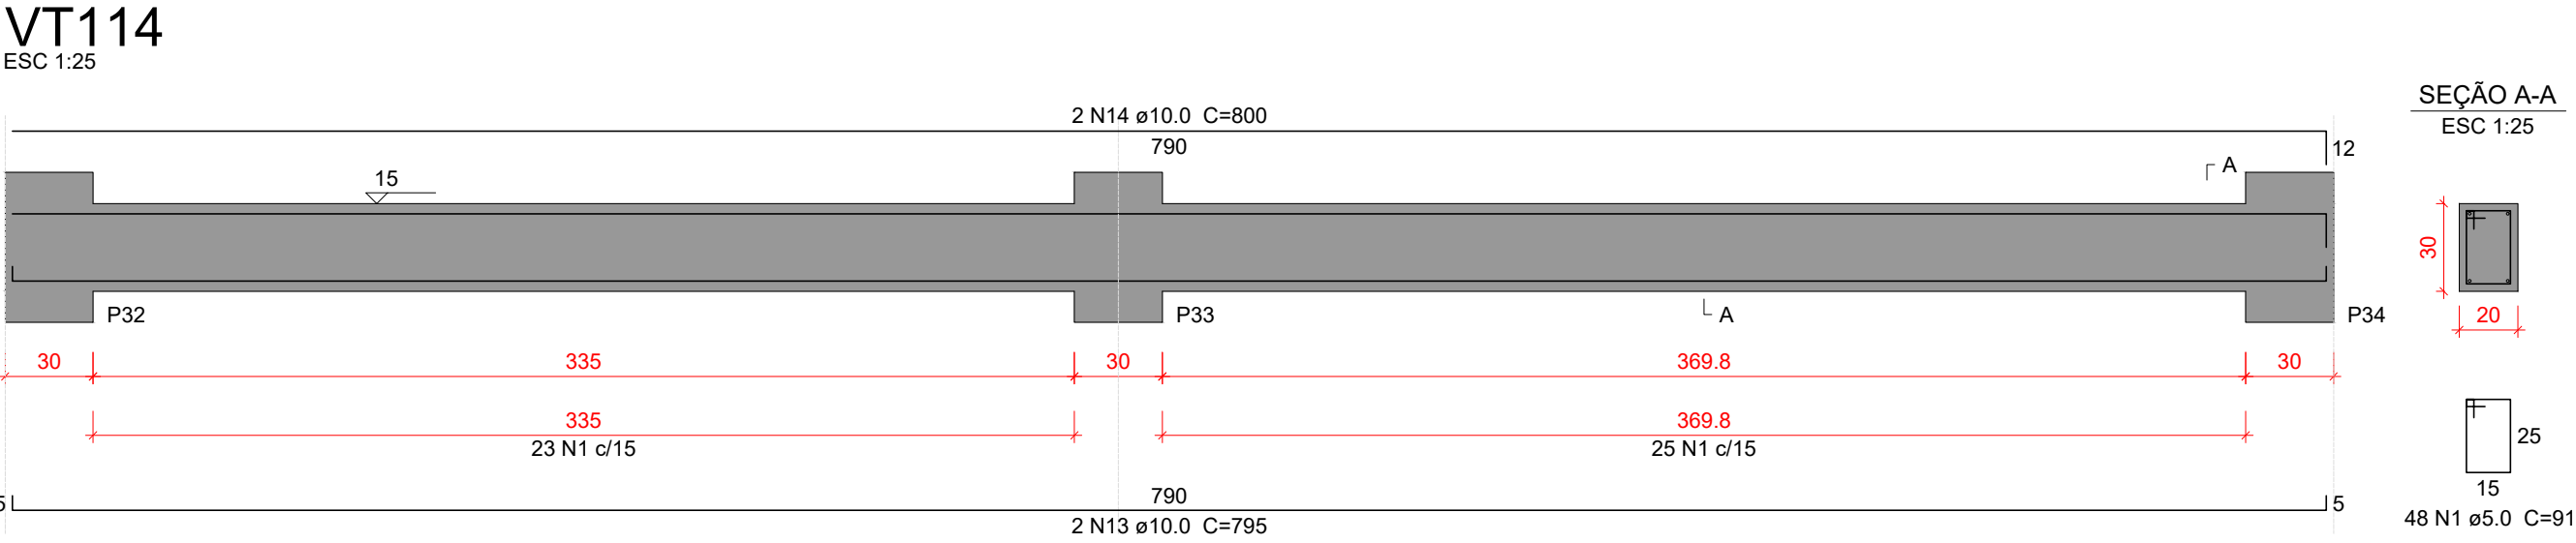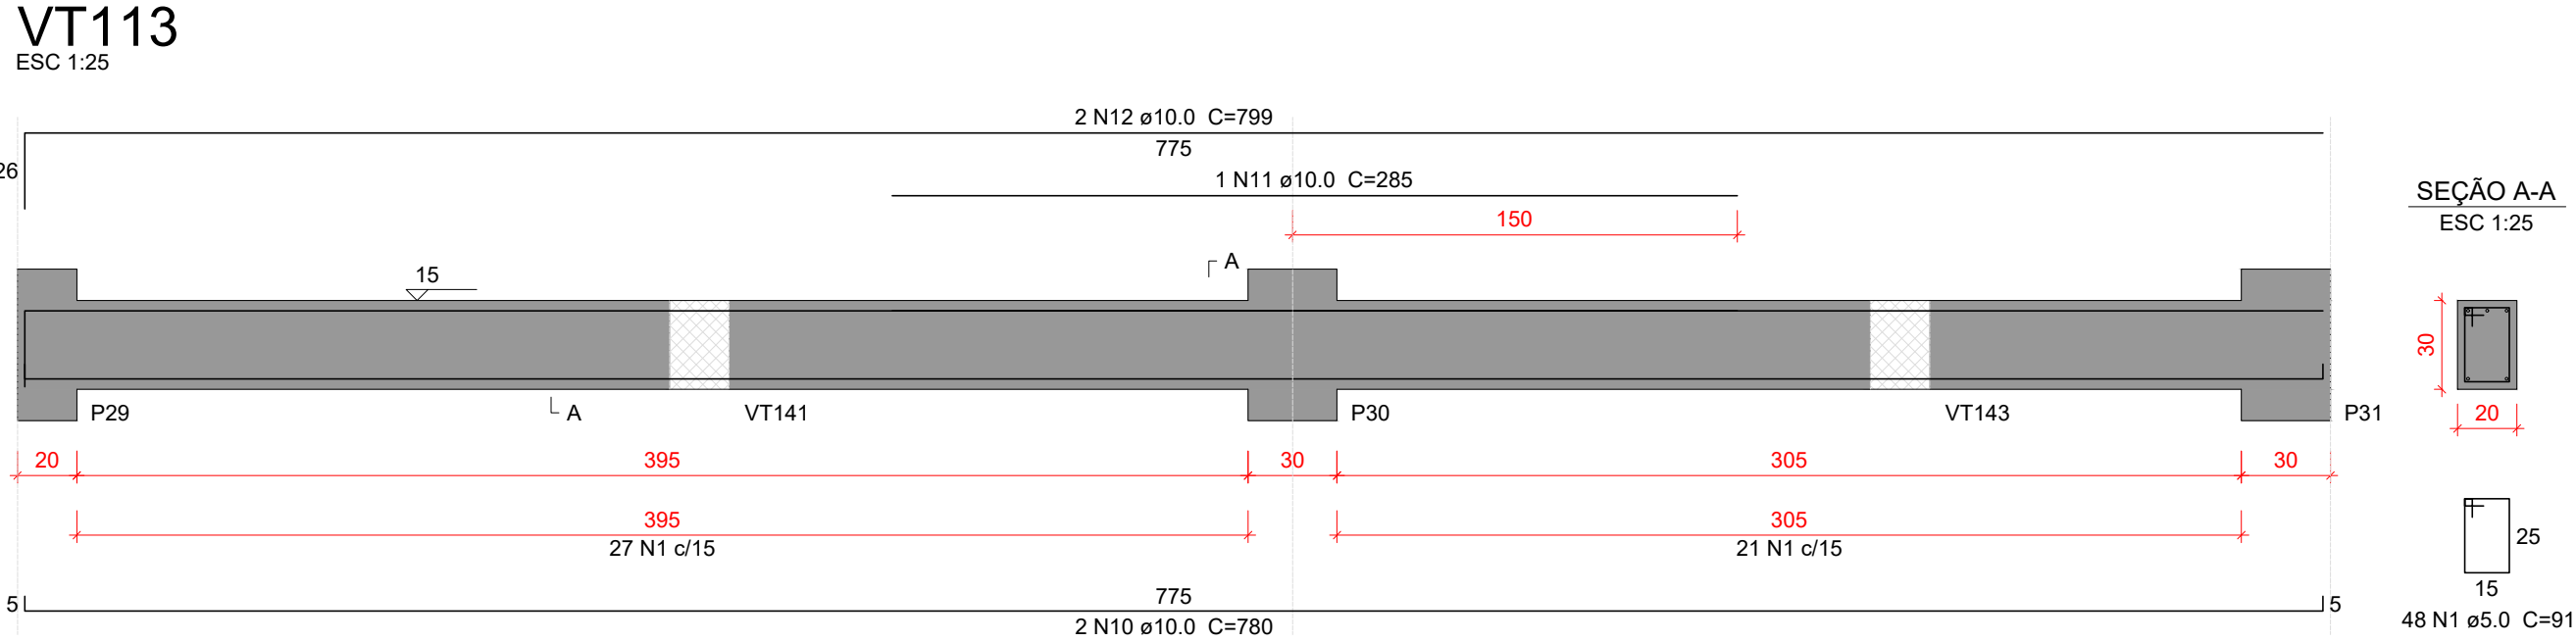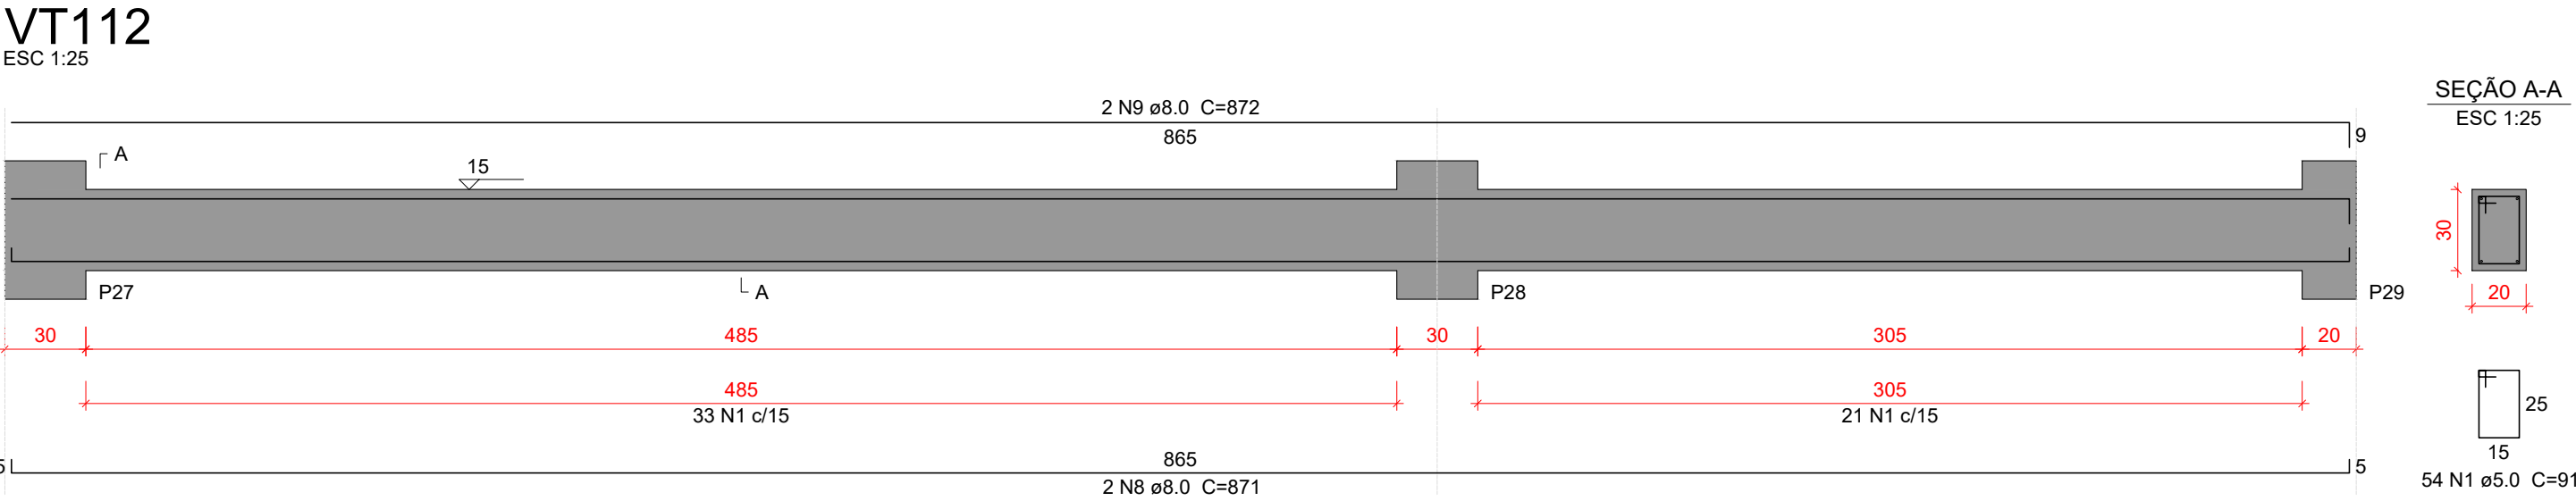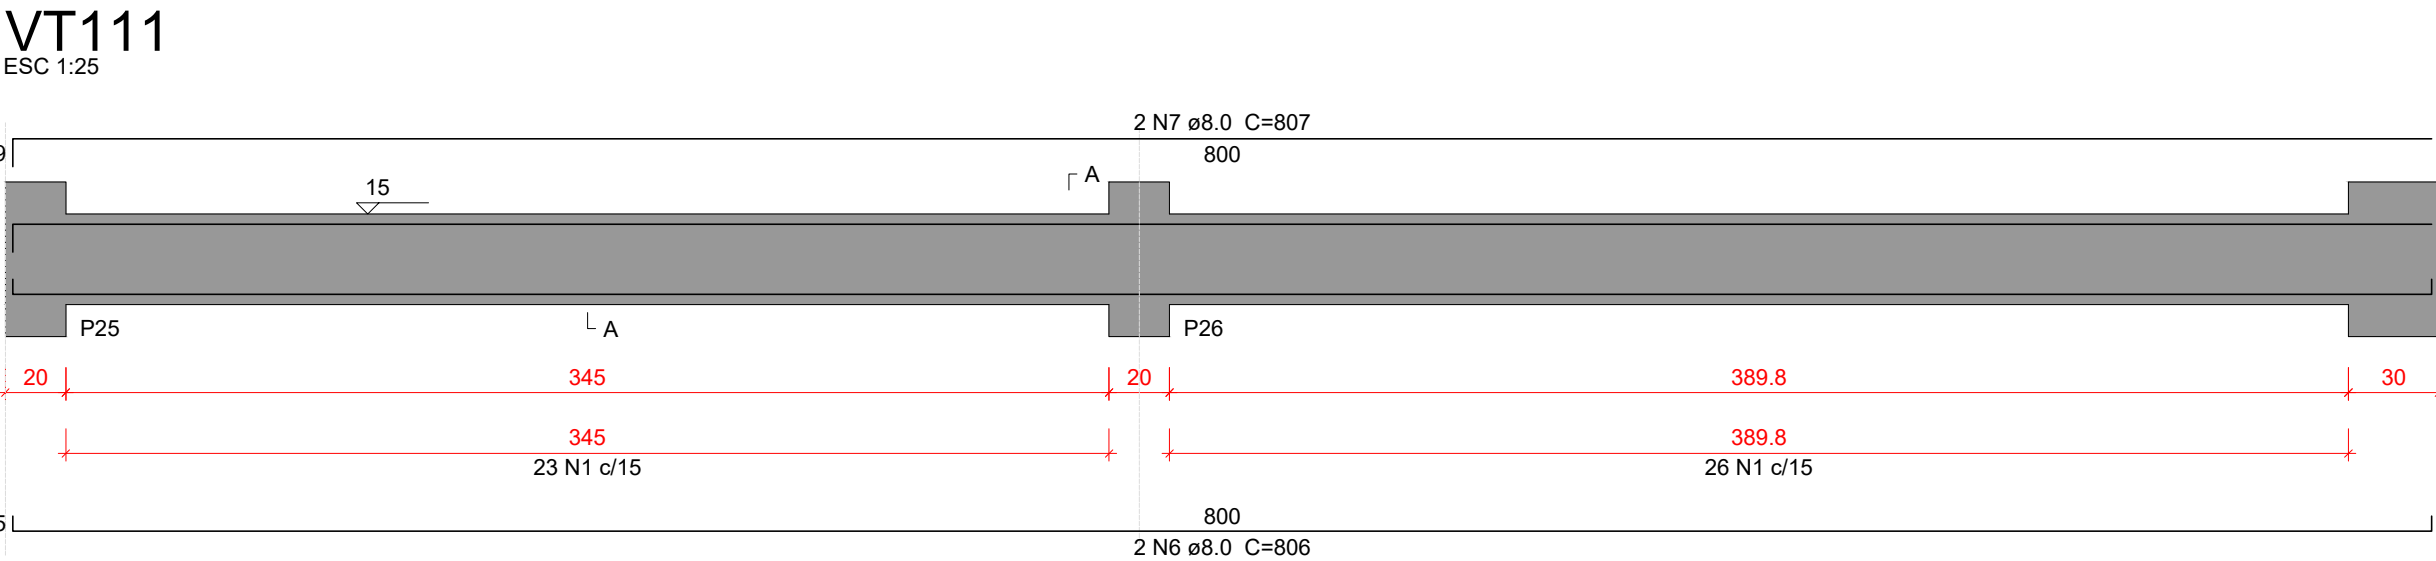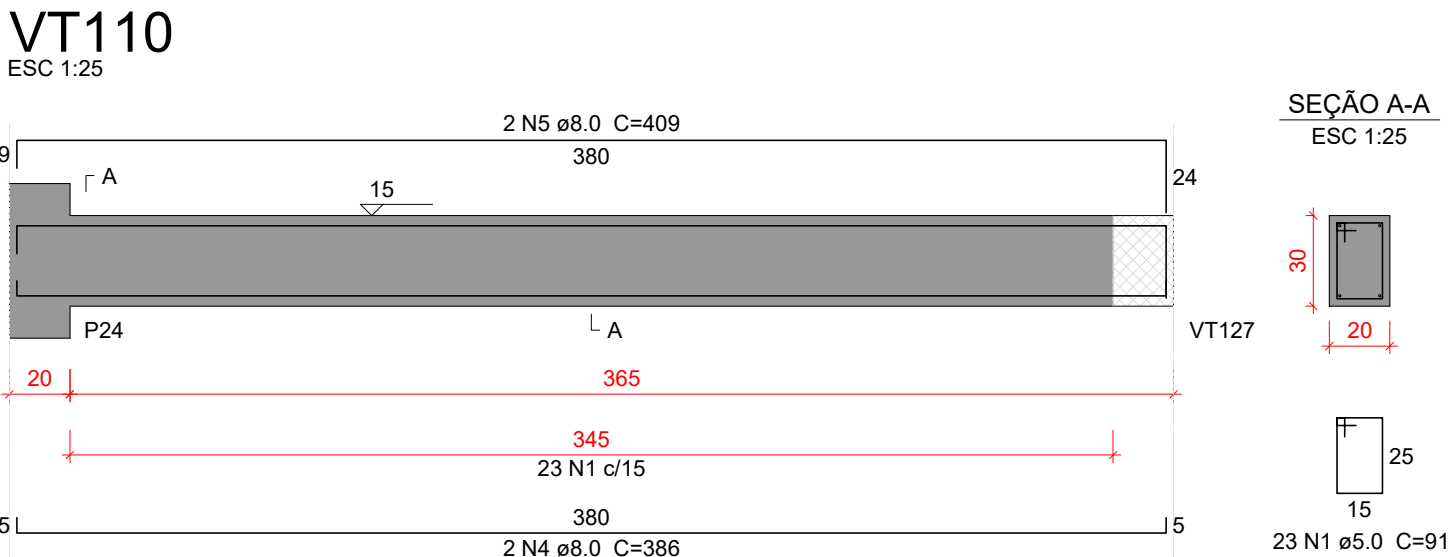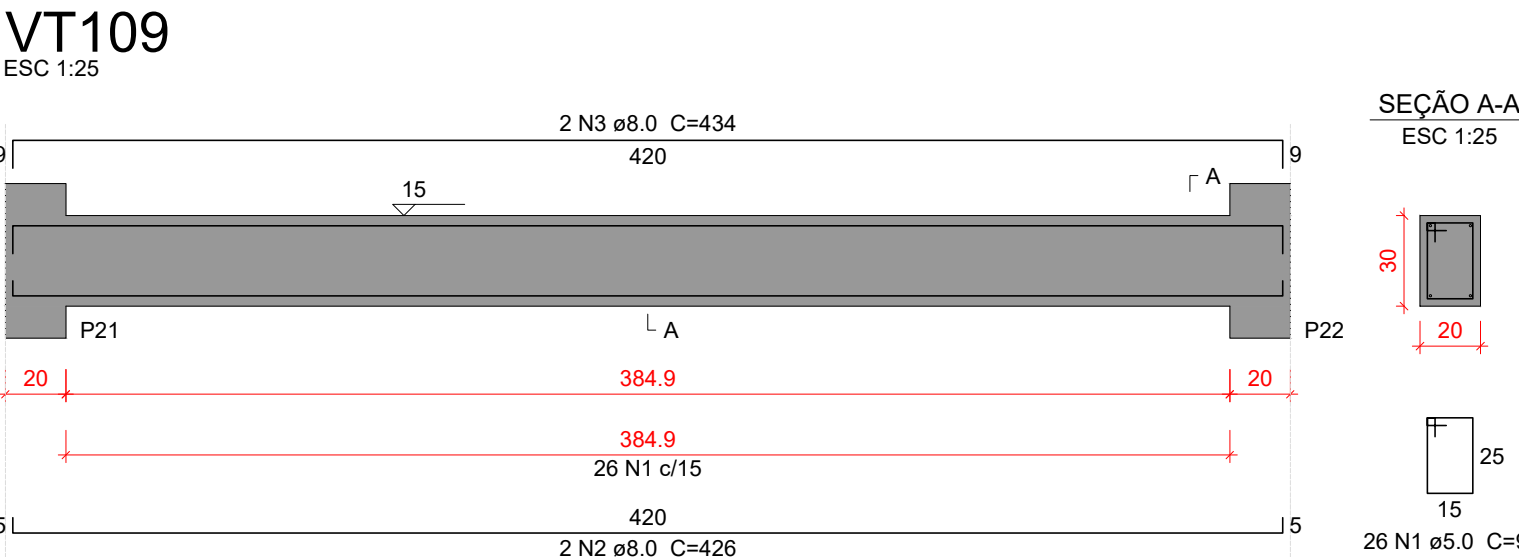

Relação do aço					
VT109 VT112		VT110 VT113		VT111 VT114	
AÇO	N	DIAM (mm)	QUANT	C.UNIT (cm)	C.TOTAL (cm)
CA50	1	5.0	248	91	22568
	2	8.0	2	426	852
	3	8.0	2	434	868
	4	8.0	2	386	772
	5	8.0	2	409	818
	6	8.0	2	806	1612
	7	8.0	2	807	1614
	8	8.0	2	871	1742
	9	8.0	2	872	1744
	10	10.0	2	780	1560
	11	10.0	1	285	295
	12	10.0	2	799	1598
	13	10.0	2	795	1590
	14	10.0	2	800	1600

Resumo do aço			
AÇO	DIAM (mm)	C.TOTAL (m)	PESO + 10 % (kg)
CA50	5.0	225.7	38.3
	8.0	100.3	43.5
	10.0	66.4	45
PESO TOTAL (kg)			
CA50	126.7		

Volume de concreto (C-30) = 2.2 m³
Área de forma = 29.36 m²

Características do Projeto

- COBRIMENTO DAS ARMADURAS – PILARES E VIGAS: 2.5 cm
- COBRIMENTO DAS ARMADURAS – LAJES E ESCADAS: 2.5 cm
- COBRIMENTO DAS ARMADURAS – FUNDAÇÃO: 4.5 cm
- PREVER LASTRO DE CONCRETO MAGRO (5 cm) SOB AS ESTRUTURAS EM CONCRETO.

5 – OS VENTOS INCIDENTES NAS FACES X (90°) E Y (0°) ,
RESPECTIVAMENTE, NÃO OCORREM SIMULTANEAMENTE.

LEGENDA DA PLANTA DE LOCAÇÃO

- Ⓐ ORIENTAÇÃO DOS EIXOS DOS PILARES
① ORIENTAÇÃO DOS EIXOS DOS PILARES




PROJETO ESTRUTURAL




29

PROJETO ESTRUTURAL		CONTRATADO: Kayo Henrique Moreira		CLIENTE: SECRETARIA DE ATENÇÃO ESPECIALIZADA A SAÚDE		29
		Endereço: Rua: Brasília, nº 395 Bairro: Centro, Areado - MG		OBRA: MINISTÉRIO DA SAÚDE		
Contratado: CREA-MG : 199774/D		Email: engcivil.kayomoreira@gmail.com		ENDEREÇO OBRA: UNIDADE BÁSICA DE SAÚDE - PORTE II		Número Cliente: 01/2024
VERIF		ENTREGA		UNIDADE: (EXCETO INDICADO)		REFERÊNCIA: (1°DIEDRO)
30/09/2024		30/09/2024		cm		
NOME				TÍTULO: DETALHAMENTO DAS VIGAS EM CONCRETO ARMADO		
VISTO				NÍVEL DO PAVIMENTO TERREO		
Classe Concreto-MPa: 30		ESCALA: INDICADAS EM PLANTA		DESENHO NÚMERO: 00001		MOD: EST
				REVISÃO: 00		FOLHA: 29/50


VT115

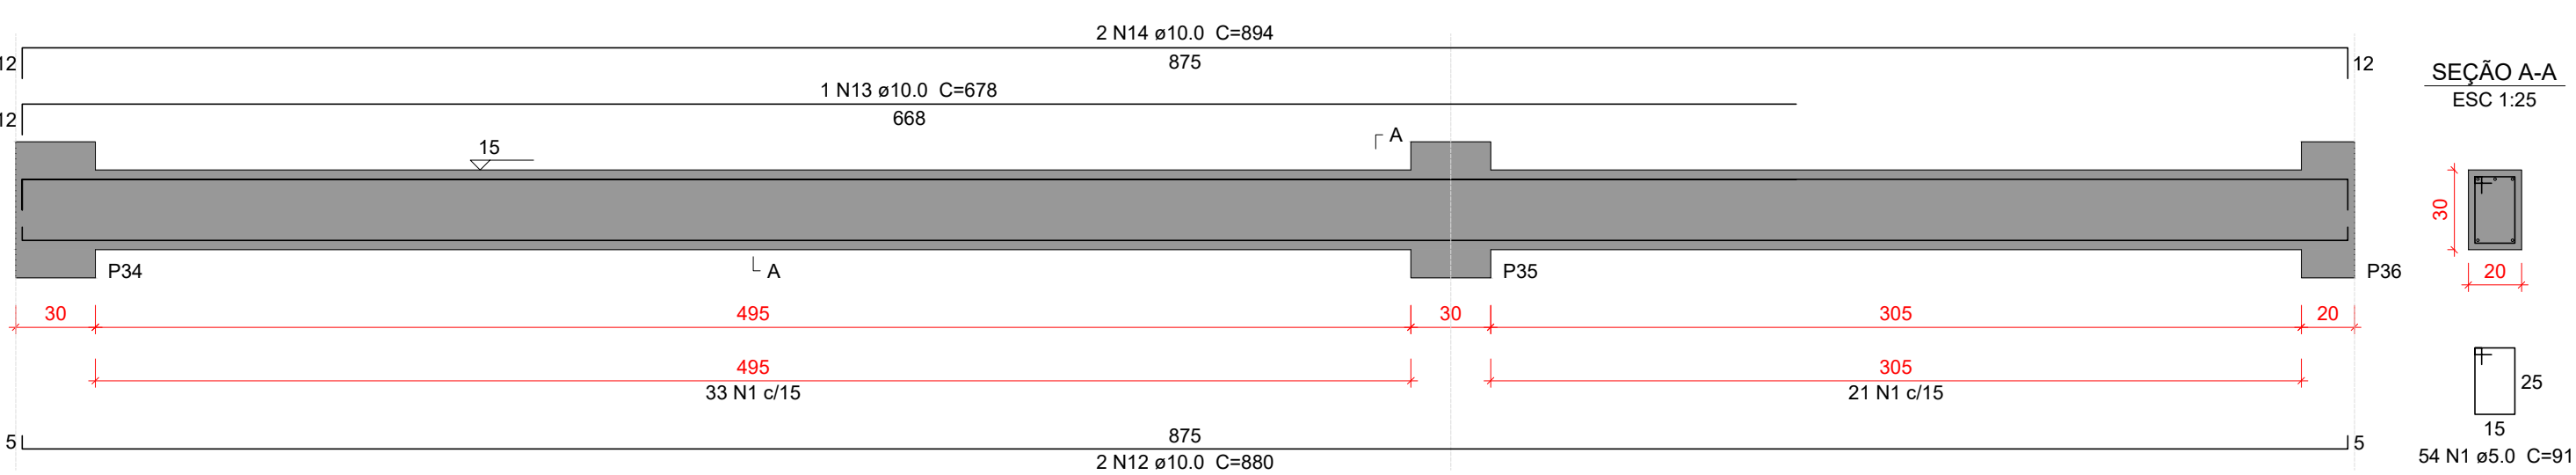


VT118

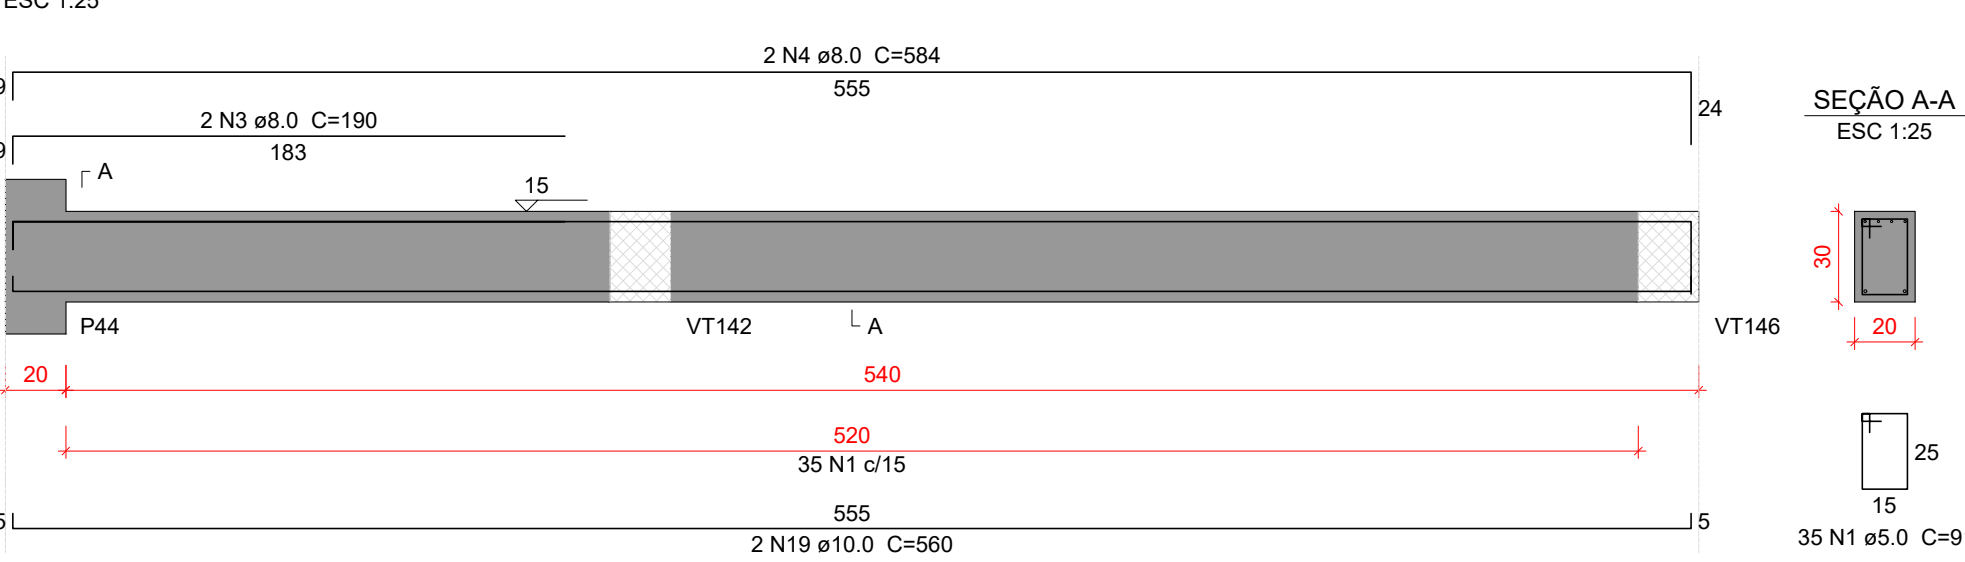


VT119

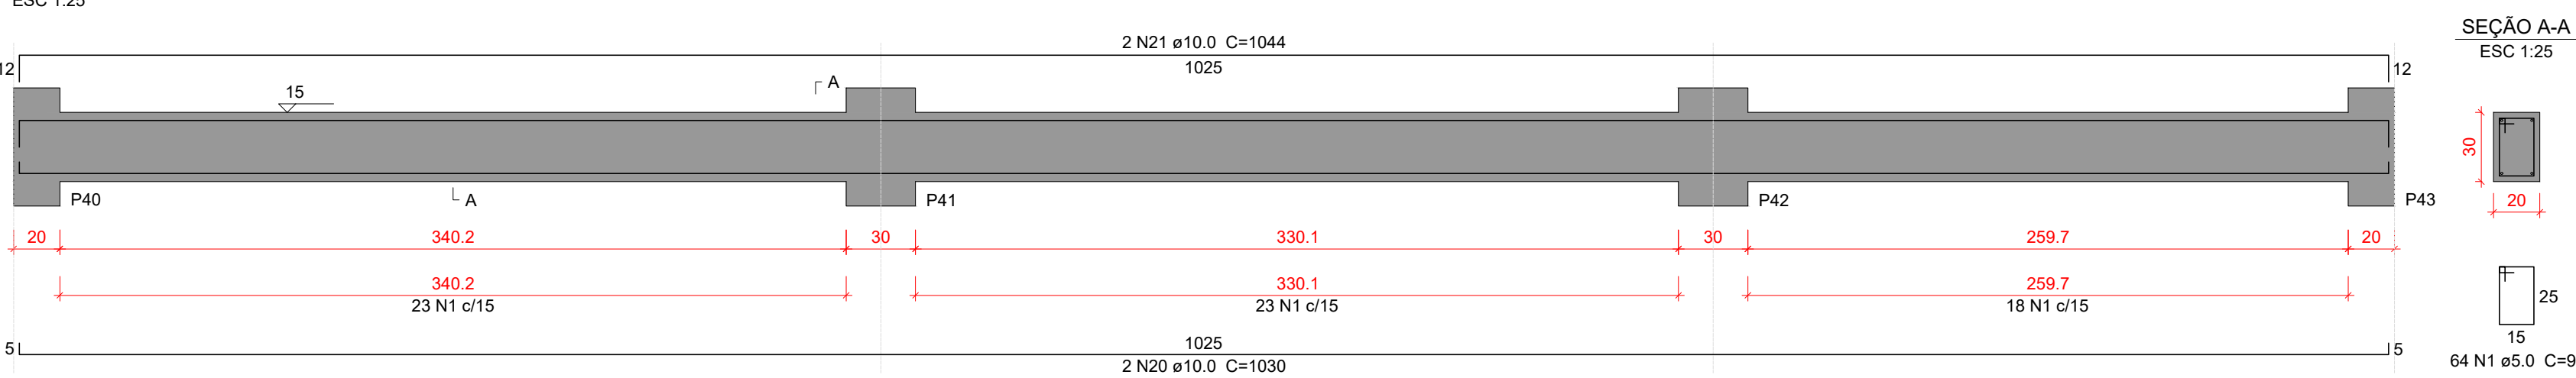


VT121

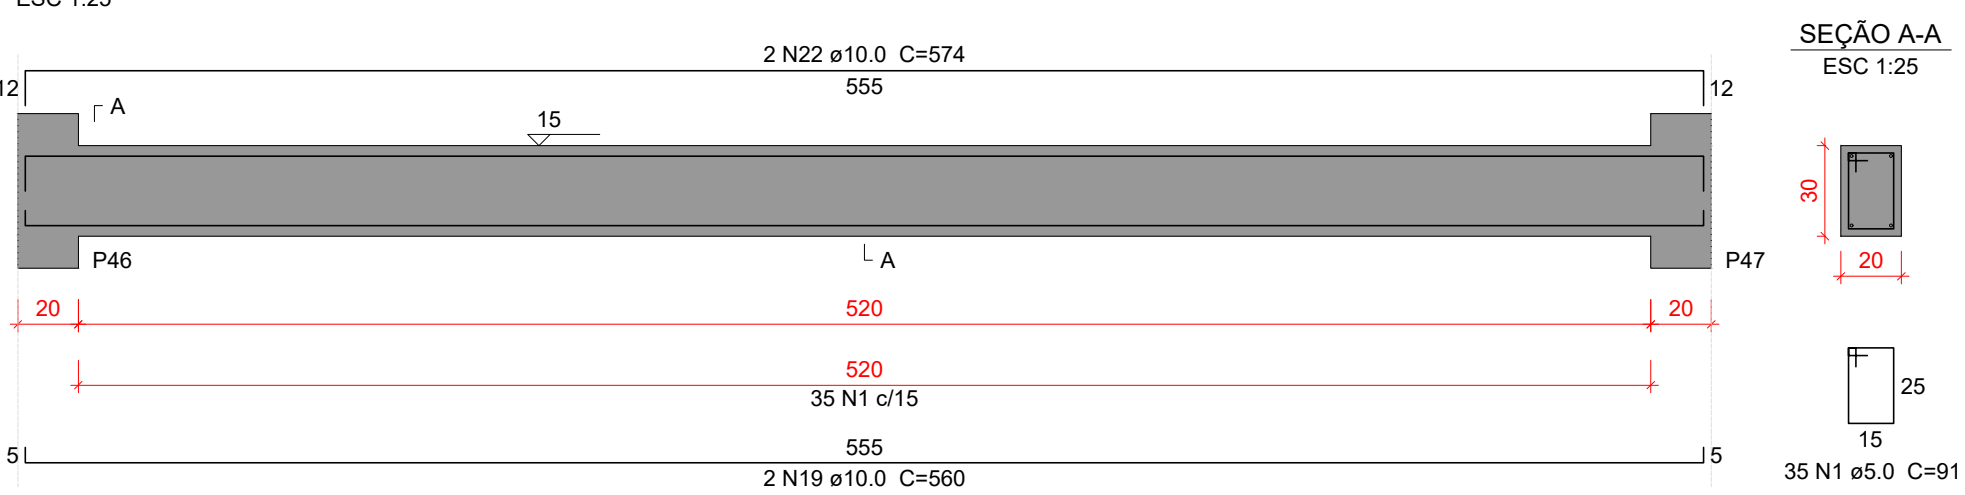


VT123

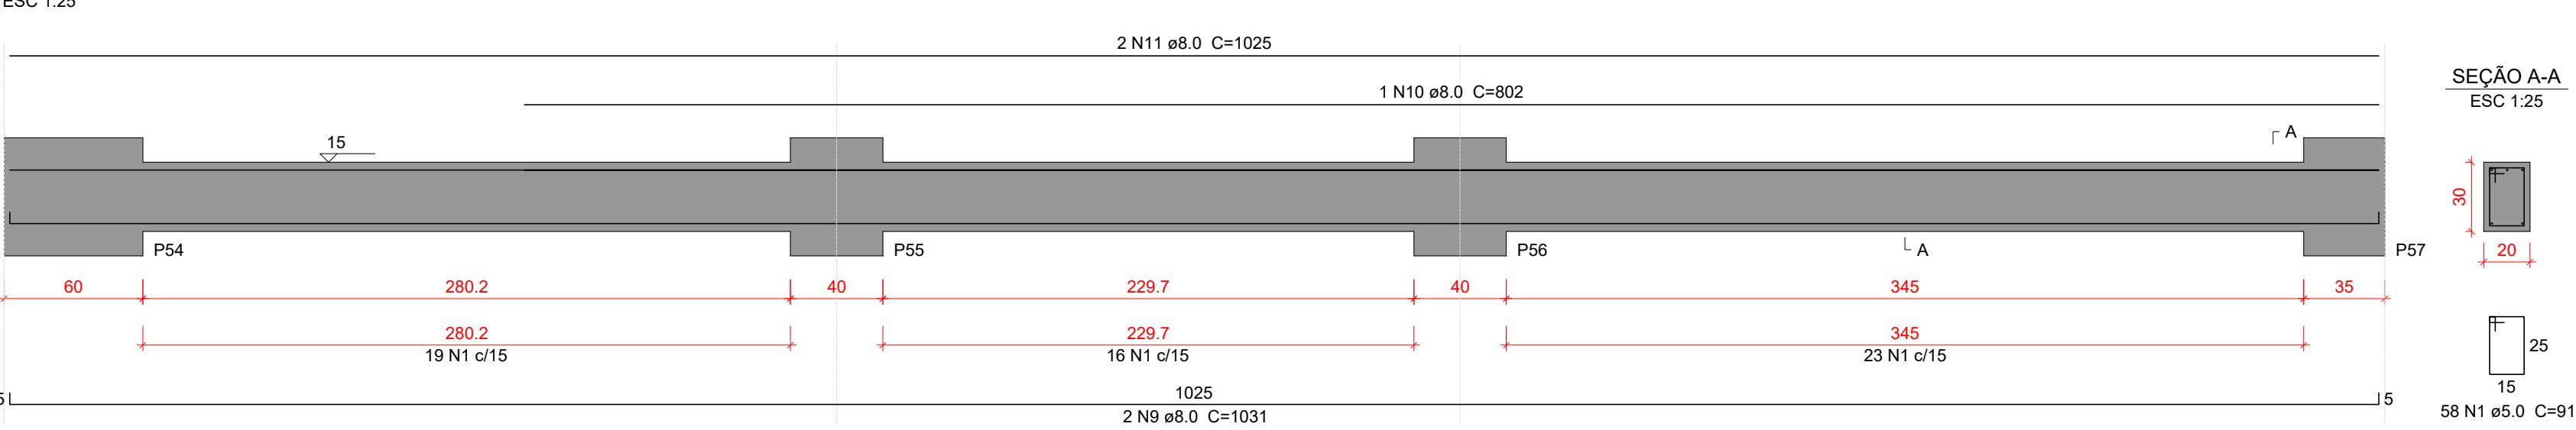

VT116

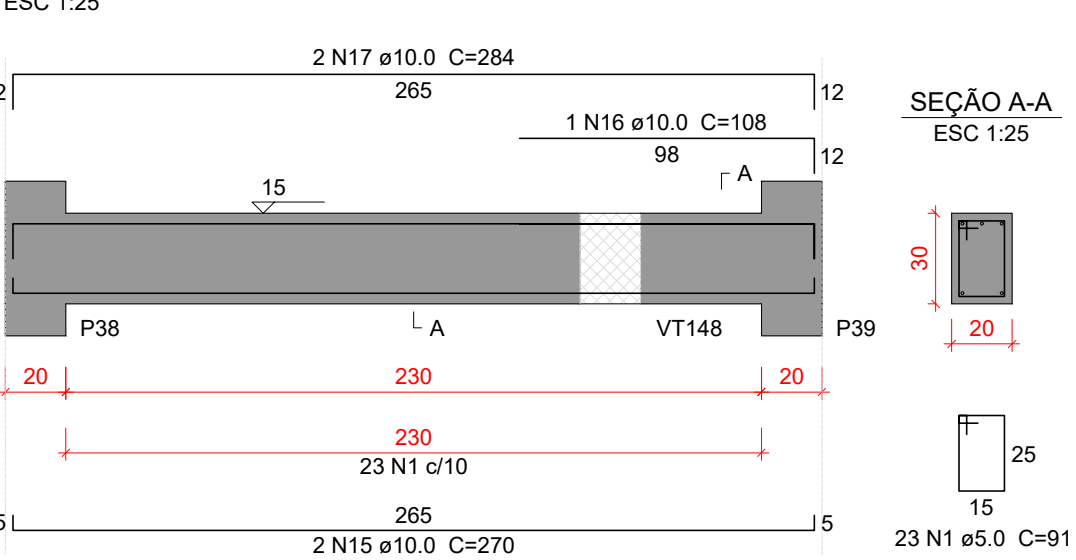

VT117

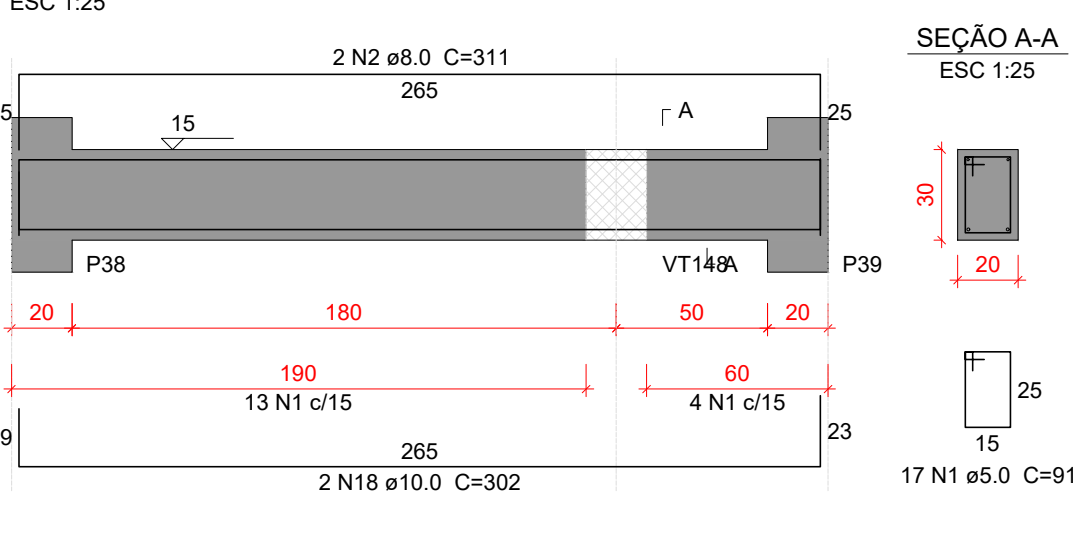

Relação do aço

AÇO	N	DIAM (mm)	QUANT	C.UNIT (cm)	C.TOTAL (cm)
VT115	1	5.0	341	91	31031
VT118	2	8.0	2	311	622
VT121	3	8.0	2	190	380
	4	8.0	2	584	1168
	5	8.0	2	246	492
	6	8.0	2	249	498
	7	8.0	2	676	1352
	8	8.0	2	679	1358
	9	8.0	2	1031	2062
	10	8.0	1	802	802
	11	8.0	2	1025	2050
	12	10.0	2	880	1760
	13	10.0	1	678	678
	14	10.0	2	894	1788
	15	10.0	2	270	540
	16	10.0	1	108	108
	17	10.0	2	284	568
	18	10.0	2	302	604
	19	10.0	4	560	2240
	20	10.0	2	1030	2060
	21	10.0	2	1044	2088
	22	10.0	2	574	1148

Resumo do aço

AÇO	DIAM (mm)	C.TOTAL (m)	PESO + 10 % (kg)
CA50	5.0	310.4	52.6
	8.0	107.9	46.8
	10.0	135.9	92.1
PESO TOTAL (kg)			
CA50	191.5		

Volume de concreto (C-30) = 2.94 m³
Área de forma = 39 m²

Características do Projeto

- 1 – COBRIMENTO DAS ARMADURAS – PILARES E VIGAS: 2.5 cm
- 2 – COBRIMENTO DAS ARMADURAS – LAJES E ESCADAS: 2.5 cm
- 3 – COBRIMENTO DAS ARMADURAS – FUNDAÇÃO: 4.5 cm
- 4 – PREVER LASTRO DE CONCRETO MAGRO (5 cm) SOB AS ESTRUTURAS EM CONCRETO.

- 5 – OS VENTOS INCIDENTES NAS FACES X (90°) E Y (0°) , RESPECTIVAMENTE, NÃO OCORREM SIMULTANEAMENTE.

LEGENDA DA PLANTA DE LOCAÇÃO

- Ⓐ ORIENTAÇÃO DOS EIXOS DOS PILARES
- ① ORIENTAÇÃO DOS EIXOS DOS PILARES

NOTAS 3 : GERAIS

- 1 – Dimensões em Centímetros e Níveis em metros
- 2 – Conferir as disposição das armaduras antes da concretagem.
- 3 – A Responsabilidade pela fiscalização da obra é do Engº resp Técnico.
- 4 – Aconselhamos moldagem de corpos de prova para cada caminhão betoneira.
- 5 – Respeitar os prazos mínimos para retirada de formas e escoramentos.
- 6 – Evitar romper concreto após endurecido, com marreto e talhadeira.
- 7 – Toda e qualquer alteração no respectivo projeto, o Calculista deverá ser consultado e o mesmo deverá emitir seu parecer por escrito.




PROJETO ESTRUTURAL



PROJETO ESTRUTURAL		CONTRATADO: Kayo Henrique Moreira		CLIENTE: SECRETARIA DE ATENÇÃO ESPECIALIZADA A SAÚDE		30			
		Endereço: Rua: Brasília, nº 395 Bairro: Centro, Areado - MG						OBRA: MINISTÉRIO DA SAÚDE	
Contratado.		Email: engcivil.kayomoreira@gmail.com		ENDEREÇO OBRA: UNIDADE BÁSICA DE SAÚDE - PORTE II				Número Cliente: 01/2024	
CREA-MG : 199774/D									
VERIF		ENTREGA		REVISÃO		UNIDADE: (EXCETO INDICADO)		REFERÊNCIA: (1°DIEDRO)	
DATA		30/09/2024		00		cm			
NOME						TÍTULO: DETALHAMENTO DAS VIGAS EM CONCRETO ARMADO NÍVEL DO PAVIMENTO TERREO			
VISTO									
Classe Concreto-MPa: 30		ESCALA: INDICADAS EM PLANTA		DESENHO NÚMERO: 00001		MOD: EST		REVISÃO: 00	
								FOLHA: 30/50	


VT124

ESC 1:25

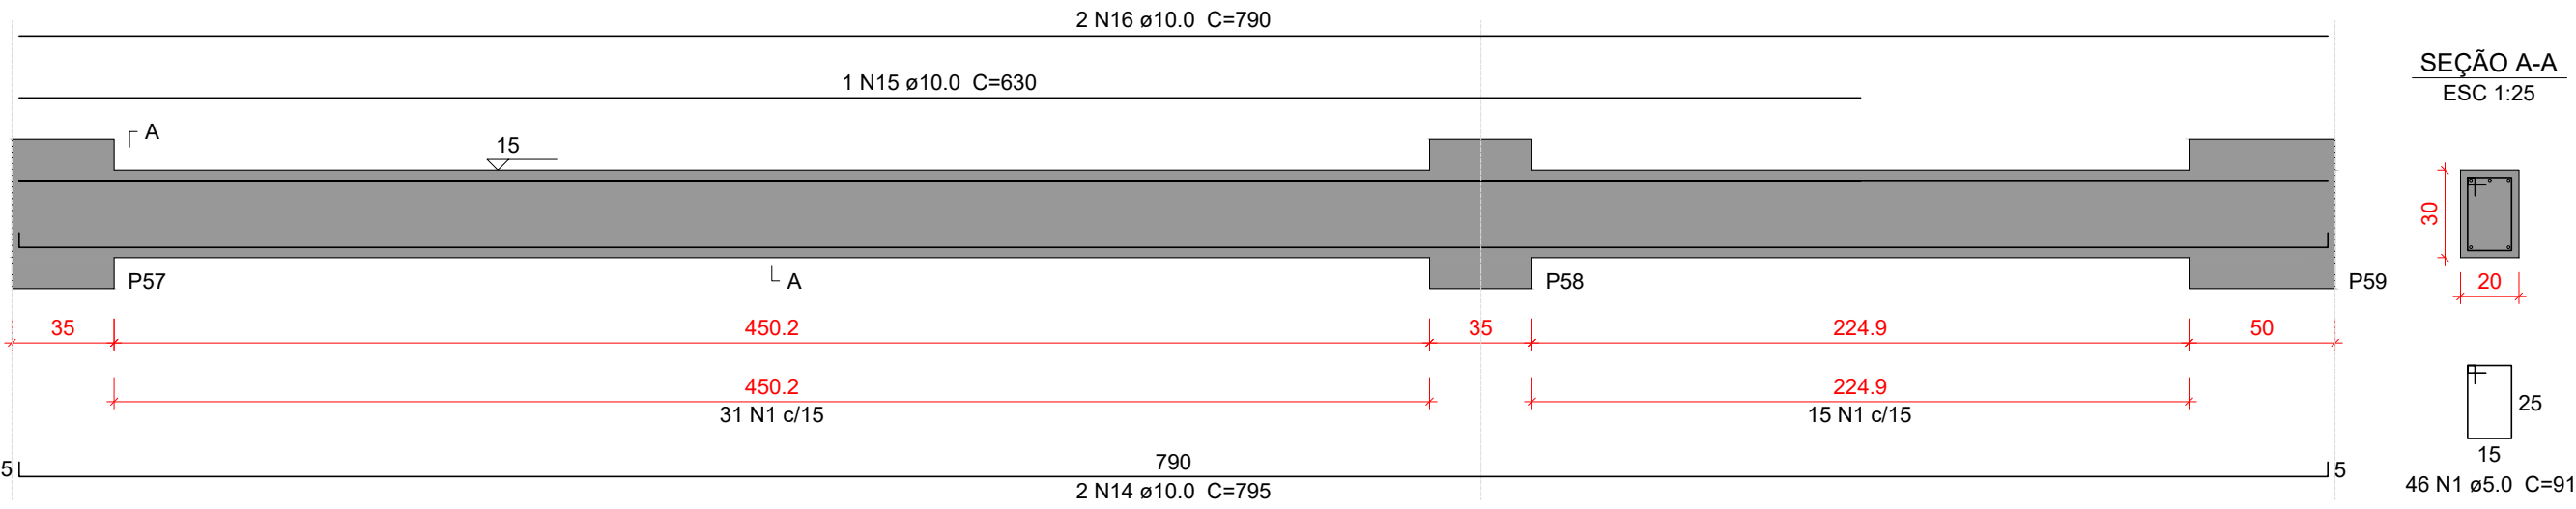


VT125

ESC 1:25

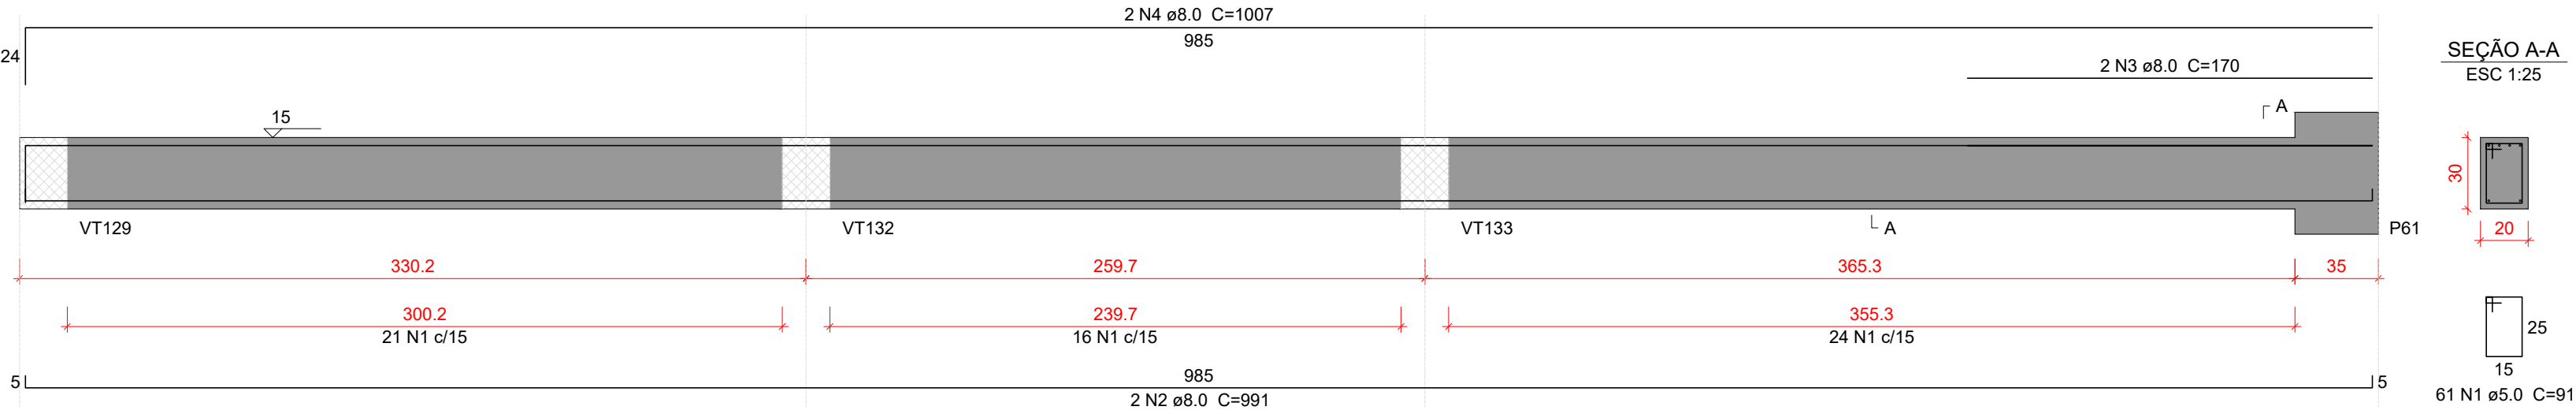


VT126

ESC 1:25

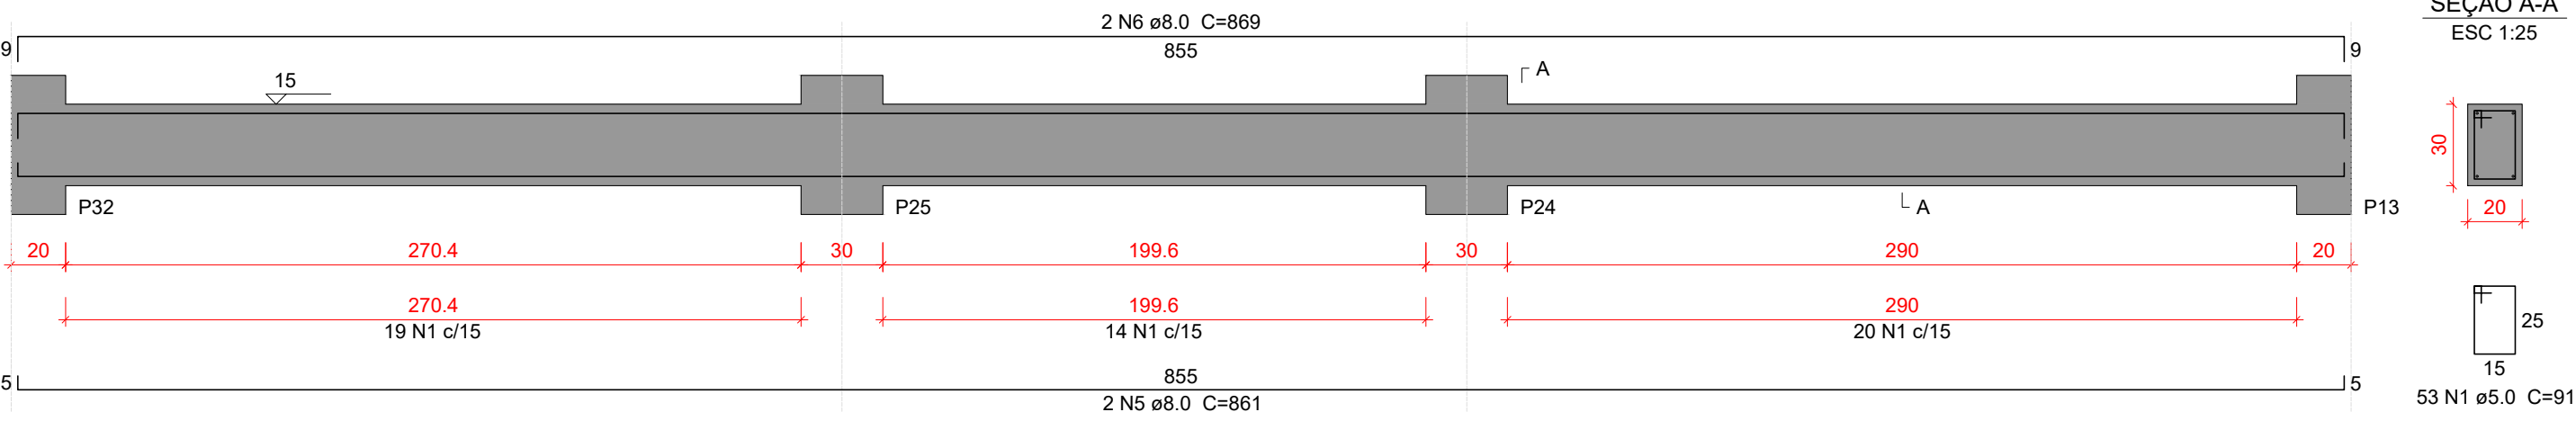


VT127

ESC 1:25

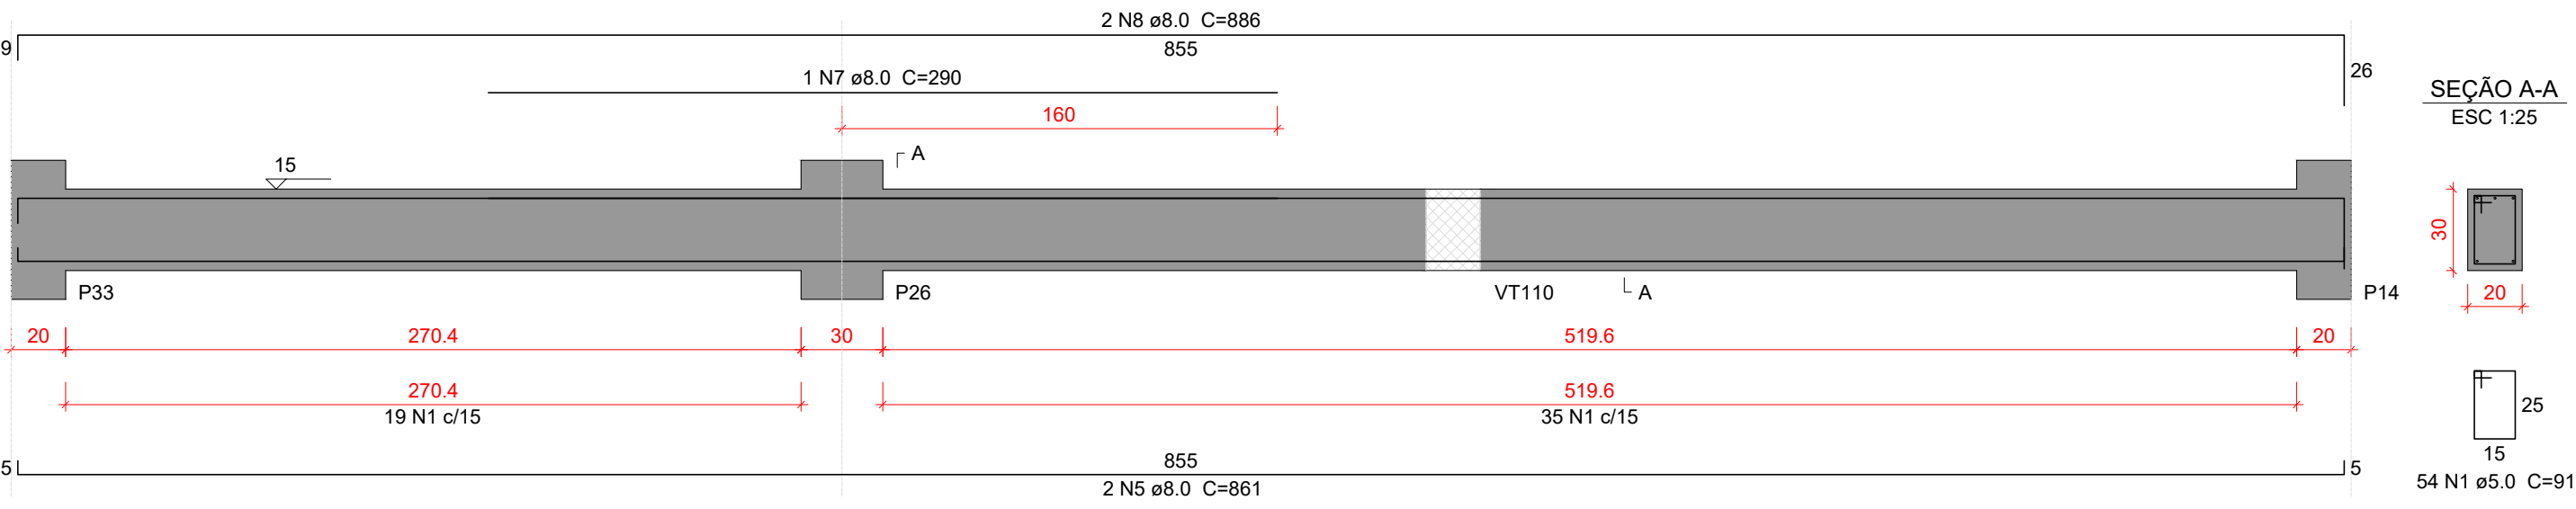


VT128

ESC 1:25

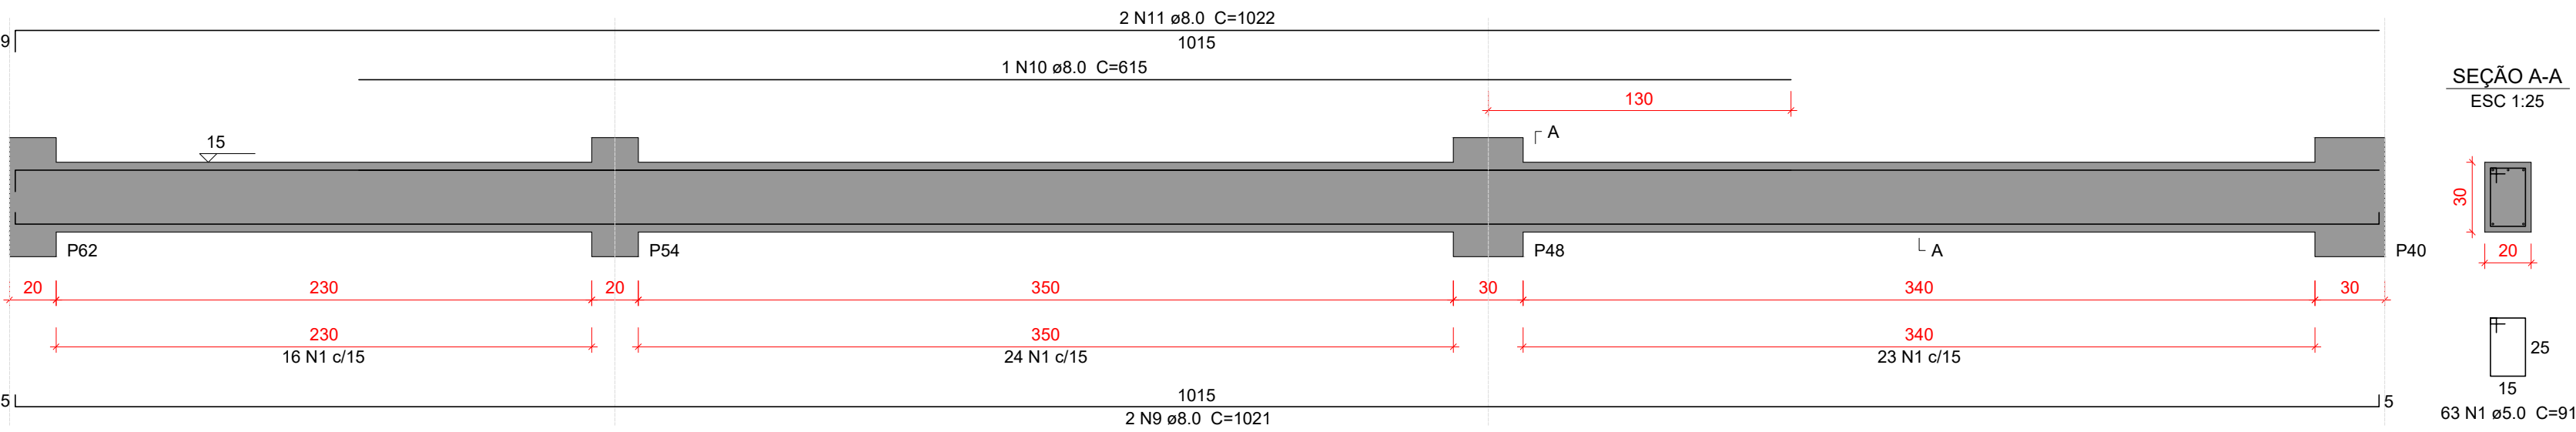

VT129

ESC 1:25

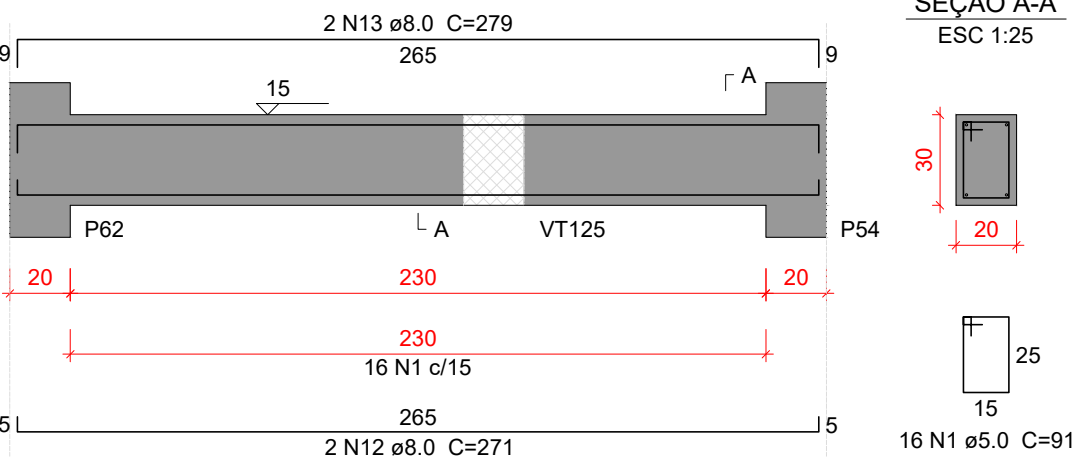

Relação do aço

VT124 VT127		VT125 VT128		VT126 VT129	
AÇO	N	DIAM (mm)	QUANT	C.UNIT (cm)	C.TOTAL (cm)
CA50	1	5.0	293	91	26663
	2	8.0	2	991	1982
	3	8.0	2	170	340
	4	8.0	2	1007	2014
	5	8.0	4	861	3444
	6	8.0	2	869	1738
	7	8.0	1	290	290
	8	8.0	2	886	1772
	9	8.0	2	1021	2042
	10	8.0	1	615	615
	11	8.0	2	1022	2044
	12	8.0	2	271	542
	13	8.0	2	279	558
	14	10.0	2	795	1590
	15	10.0	1	630	630
	16	10.0	2	790	1580

Resumo do aço

AÇO	DIAM (mm)	C.TOTAL (m)	PESO + 10 % (kg)
CA50	5.0 8.0 10.0	266.7 173.9 38	45.2 75.4 25.8
PESO TOTAL (kg)			
CA50	146.4		

Volume de concreto (C-30) = 2.59 m³
Área de forma = 34.4 m²

Características do Projeto

- COBRIMENTO DAS ARMADURAS — PILARES E VIGAS: 2.5 cm
- COBRIMENTO DAS ARMADURAS — LAJES E ESCADAS: 2.5 cm
- COBRIMENTO DAS ARMADURAS — FUNDAÇÃO: 4.5 cm
- PREVER LASTRO DE CONCRETO MAGRO (5 cm) SOB AS ESTRUTURAS EM CONCRETO.

5 — OS VENTOS INCIDENTES NAS FACES X (90°) E Y (0°) ,
RESPECTIVAMENTE, NÃO OCORREM SIMULTANEAMENTE.

LEGENDA DA PLANTA DE LOCAÇÃO

- ORIENTAÇÃO DOS EIXOS DOS PILARES
- ORIENTAÇÃO DOS EIXOS DOS PILARES




PROJETO ESTRUTURAL



PROJETO ESTRUTURAL		CONTRATADO: Kayo Henrique Moreira		CLIENTE: SECRETARIA DE ATENÇÃO ESPECIALIZADA A SAÚDE		31	
		Endereço: Rua: Brasília, nº 395 Bairro: Centro, Areado - MG					OBRA: MINISTÉRIO DA SAÚDE
Contratado: CREA-MG : 199774/D		Email: engcivil.kayomoreira@gmail.com		ENDEREÇO OBRA: UNIDADE BÁSICA DE SAÚDE - PORTE II			Número Cliente: 01/2024
VERIF		ENTREGA		UNIDADE: (EXCETO INDICADO)		REFERÊNCIA: (1°DIEDRO)	
DATA 30/09/2024		REVISÃO 00		cm			
NOME VISTO				TÍTULO: DETALHAMENTO DAS VIGAS EM CONCRETO ARMADO NÍVEL DO PAVIMENTO TERREO			
Classe Concreto-MPa: 30		ESCALA: INDICADAS EM PLANTA		DESENHO NÚMERO: 00001		MOD: EST	
						REVISÃO: 00	
						FOLHA: 31/50	


VT130

ESC 1:25

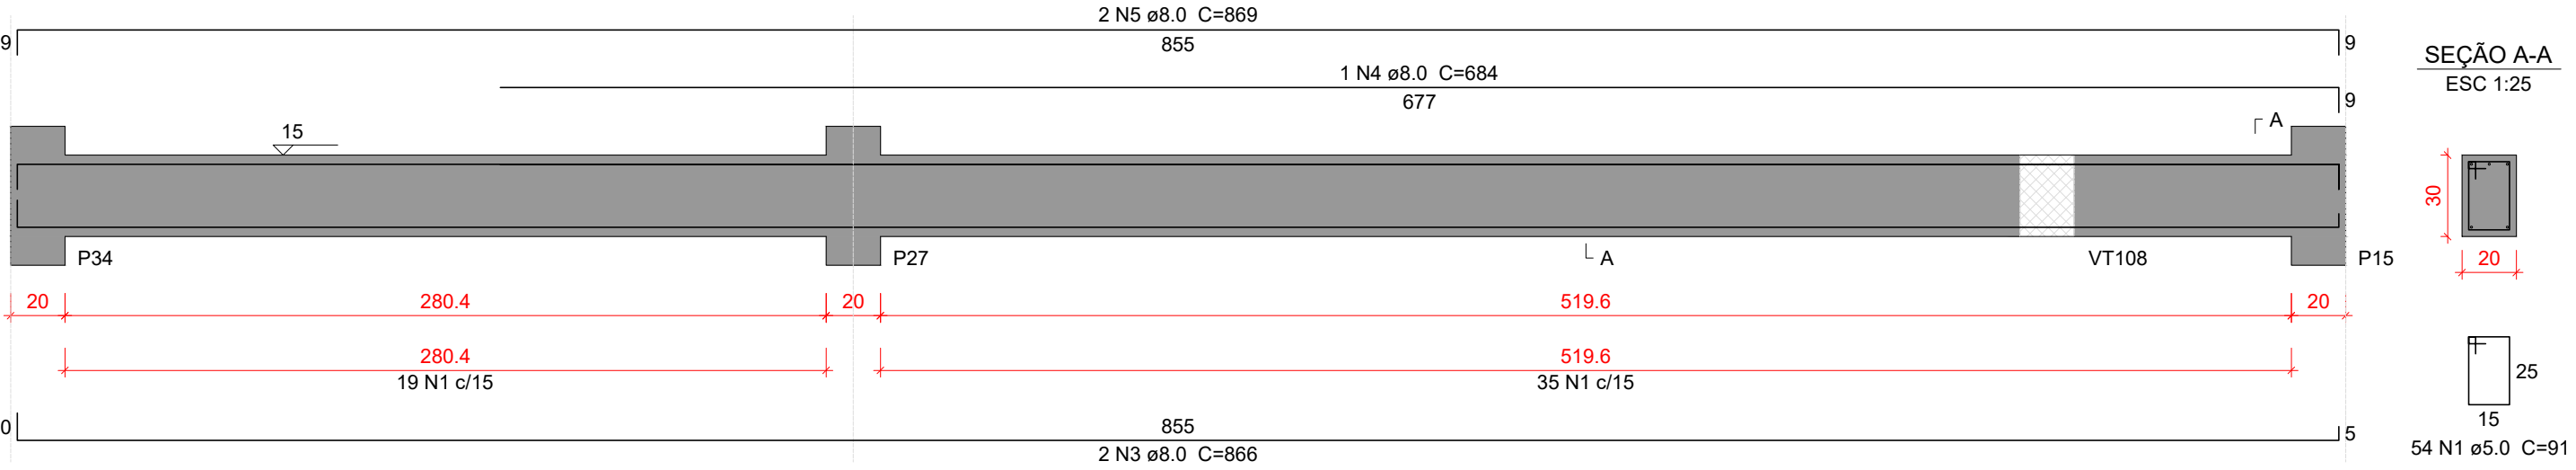


VT132

ESC 1:25

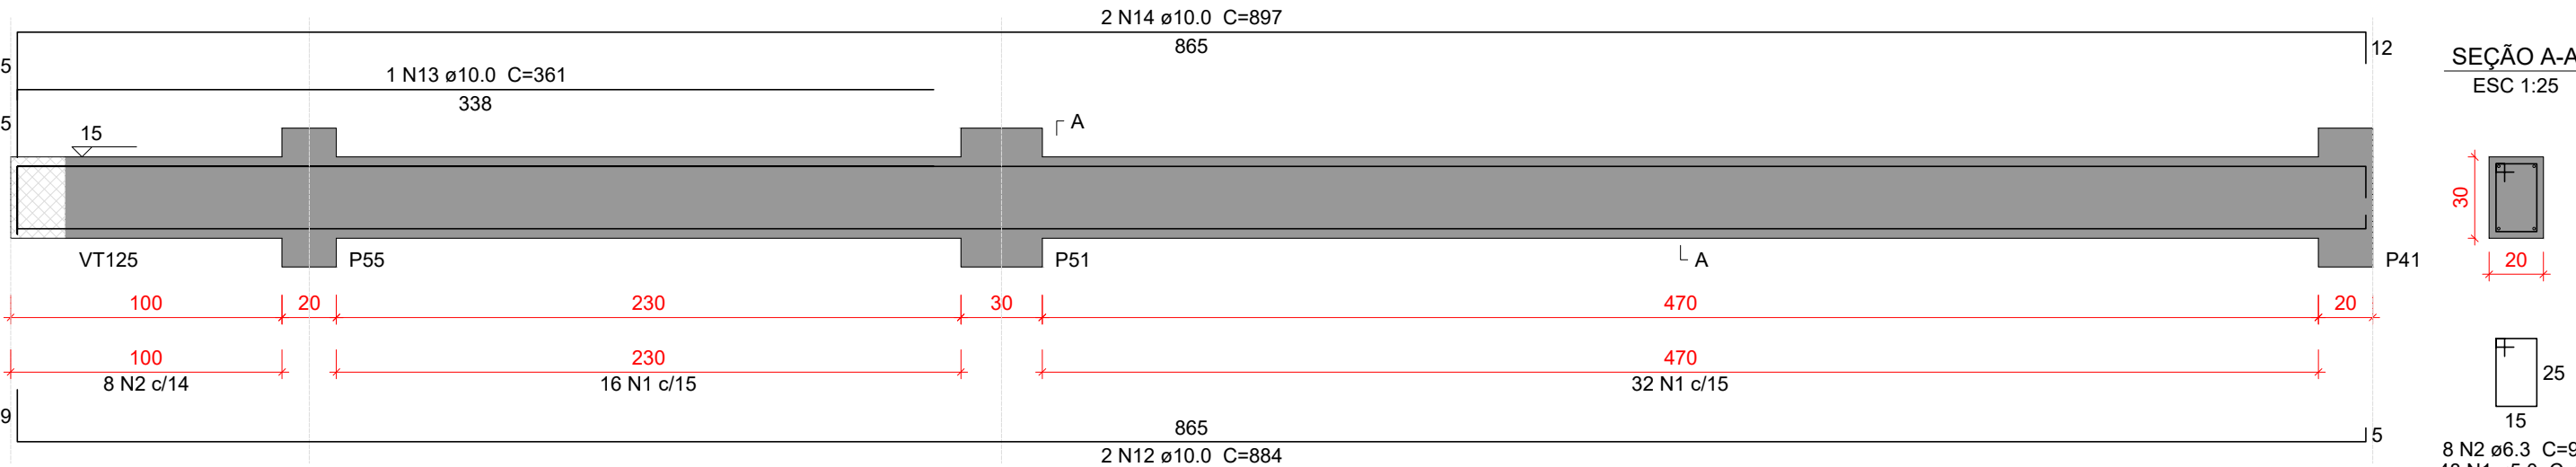


VT134

ESC 1:25

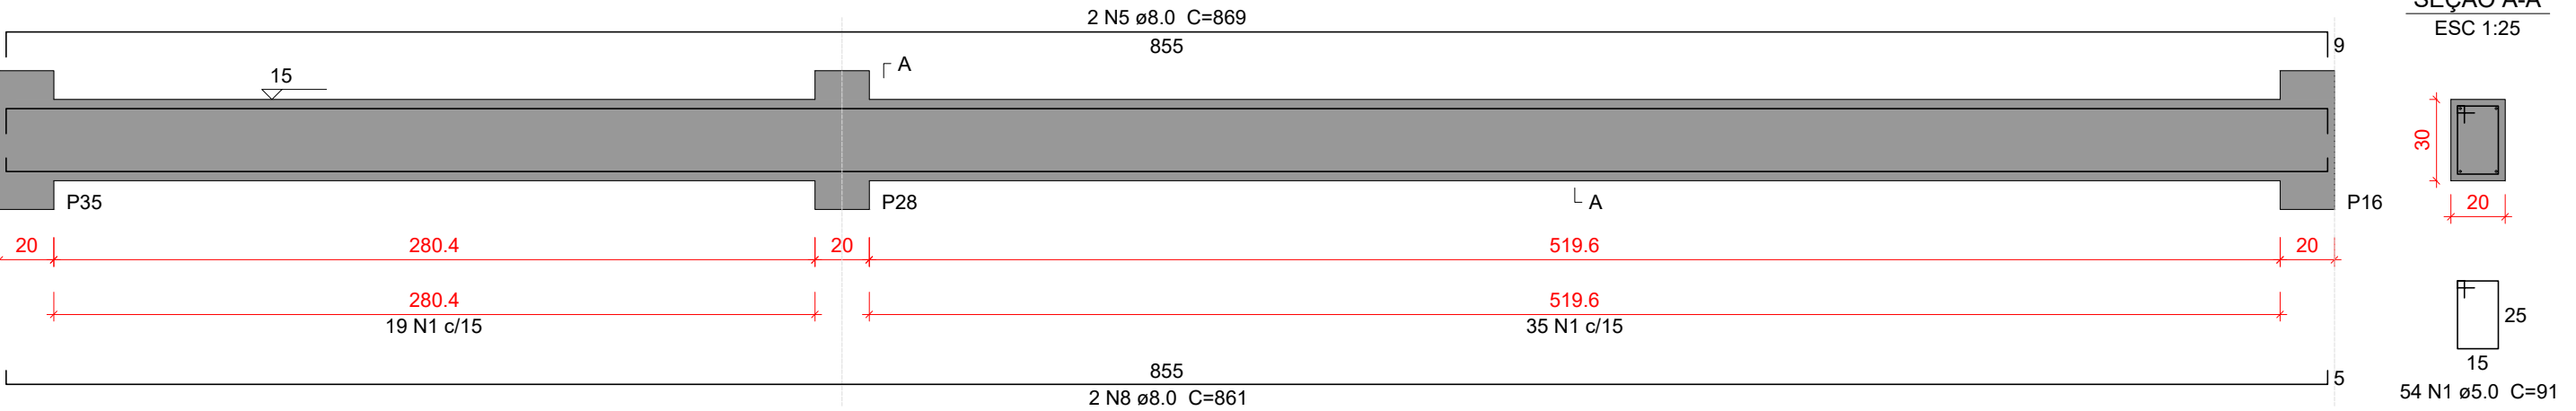


VT135

ESC 1:25

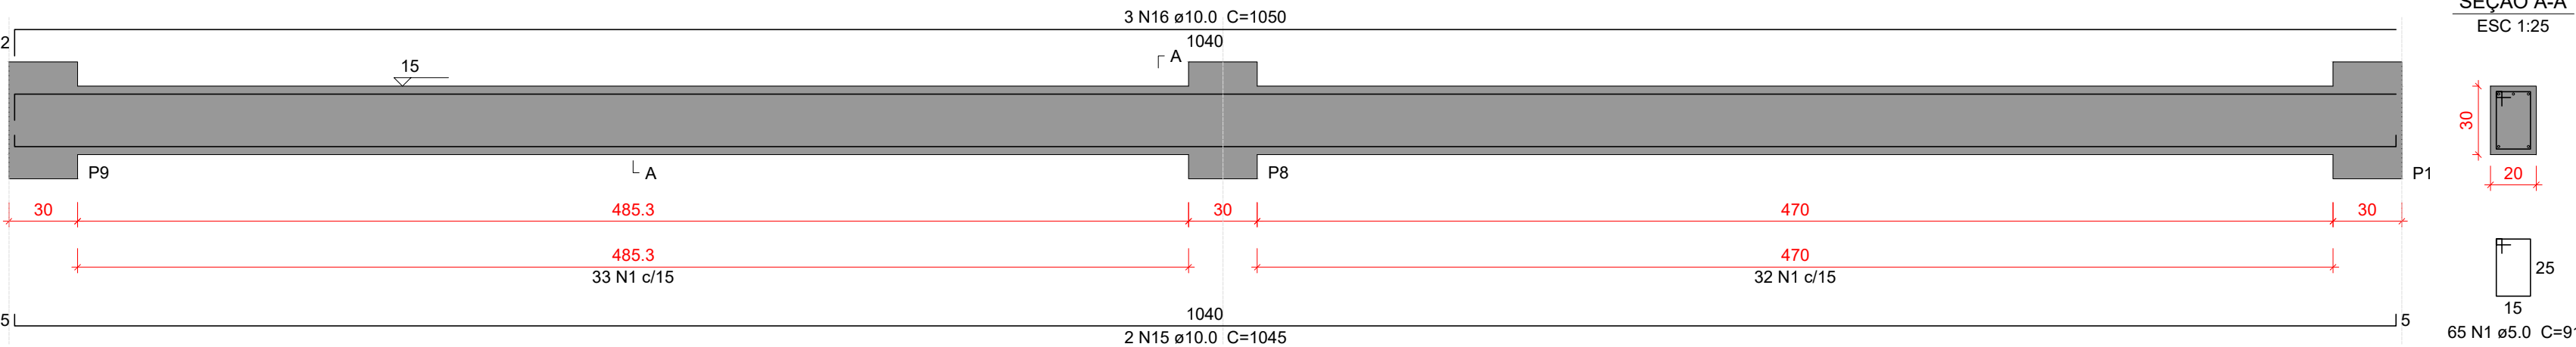


VT136

ESC 1:25

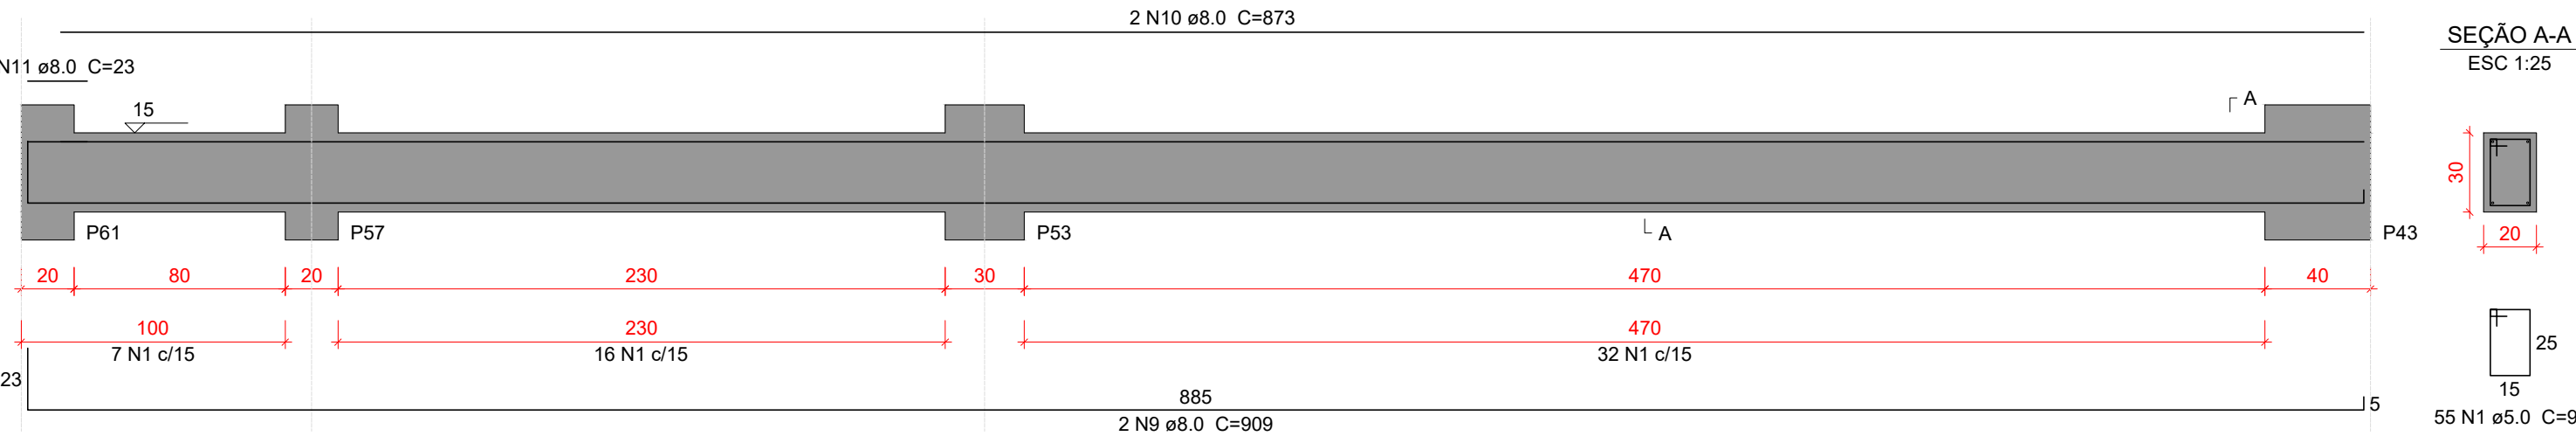


VT131

ESC 1:25

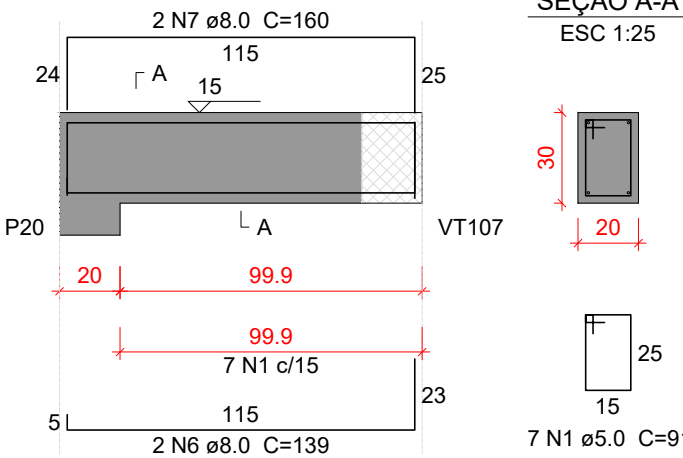

VT133

ESC 1:25

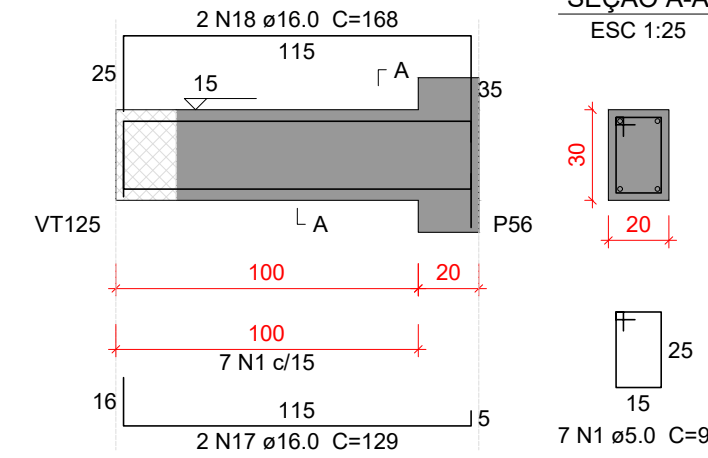

Relação do aço

		VT131	VT132		
		VT134	VT135		
		VT136			
AÇO	N	DIAM (mm)	QUANT	C.UNIT (cm)	C.TOTAL (cm)
CA50	1	5.0	290	91	26390
	2	6.3	8	92	736
	3	8.0	2	866	1732
	4	8.0	1	684	684
	5	8.0	4	869	3476
	6	8.0	2	139	278
	7	8.0	2	160	320
	8	8.0	2	861	1722
	9	8.0	2	909	1818
	10	8.0	2	873	1746
	11	8.0	2	23	46
	12	10.0	2	884	1768
	13	10.0	1	361	361
	14	10.0	2	897	1794
	15	10.0	2	1045	2090
	16	10.0	3	1050	3150
	17	16.0	2	129	258
	18	16.0	2	168	336

Resumo do aço

AÇO	DIAM (mm)	C.TOTAL (m)	PESO + 10 % (kg)
CA50	5.0	263.9	44.7
	6.3	7.4	2
	8.0	118.3	51.3
	10.0	91.7	62.1
	16.0	6	10.3
PESO TOTAL (kg)			
CA50	170.5		

Volume de concreto (C-30) = 2.6 m³

Área de forma = 34.76 m²

Características do Projeto

- 1 – COBRIMENTO DAS ARMADURAS – PILARES E VIGAS: 2.5 cm
- 2 – COBRIMENTO DAS ARMADURAS – LAJES E ESCADAS: 2.5 cm
- 3 – COBRIMENTO DAS ARMADURAS – FUNDAÇÃO: 4.5 cm
- 4 – PREVER LASTRO DE CONCRETO MAGRO (5 cm) SOB AS ESTRUTURAS EM CONCRETO.

- 5 – OS VENTOS INCIDENTES NAS FACES X (90°) E Y (0°) , RESPECTIVAMENTE, NÃO OCORREM SIMULTANEAMENTE.

LEGENDA DA PLANTA DE LOCAÇÃO

- A ORIENTAÇÃO DOS EIXOS DOS PILARES
- 1 ORIENTAÇÃO DOS EIXOS DOS PILARES

NOTAS 3 : GERAIS

- 1 – Dimensões em Centímetros e Níveis em metros
- 2 – Conferir as disposição das armaduras antes da concretagem.
- 3 – A Responsabilidade pela fiscalização da obra é do Engº resp Técnico.
- 4 – Aconselhamos moldagem de corpos de prova para cada caminhão betoneira.
- 5 – Respeitar os prazos mínimos para retirada de formas e escoramentos.
- 6 – Evitar romper concreto após endurecido, com marreto e talhadeira.
- 7 – Toda e qualquer alteração no respectivo projeto, o Calculista deverá ser consultado e o mesmo deverá emitir seu parecer por escrito.

NOTAS 2 : NORMAS

- NBR 06118 – 2023 – Projeto de Estruturas de Concreto armado
- NBR 06120 – 2019 – Cargas para o Cálculo de Estruturas de edificações – Procedimento
- NBR 06123 – 2023 – Forças Devidas ao Vento em Edificações
- NBR 8681 – 2003 – Ações e Segurança nas Estruturas
- NBR 6122 – 2022 – Projeto e execução de Fundações

NOTAS 1 : DURABILIDADE

- 1 – CLASSE DE AGRESSIVIDADE AMBIENTAL: II
- 2 – MÓDULO DE ELASTICIDADE > 35.42 GPa
- 3 – FATOR A/C < 0.4
- 4 – AÇO CA 50A e CA 60B
- 5 – CONCRETO CLASSE > 30 MPa
- 6 – CONSUMO DE CIMENTO > 350 Kg/m³




PROJETO ESTRUTURAL



PROJETO ESTRUTURAL		CONTRATADO: Kayo Henrique Moreira		CLIENTE: SECRETARIA DE ATENÇÃO ESPECIALIZADA A SAÚDE		32		
		Endereço: Rua: Brasília, n° 395 Bairro: Centro, Areado - MG		OBRA: MINISTÉRIO DA SAÚDE				
Contratado. CREA-MG : 199774/D		Email: engcivil.kayomoreira@gmail.com		ENDEREÇO OBRA: UNIDADE BÁSICA DE SAÚDE - PORTE II		Número Cliente: 01/2024		
VERIF	30/09/2024	ENTREGA	30/09/2024	REVISÃO	00	UNIDADE: (EXCETO INDICADO) cmt	REFERÊNCIA: (1°DIEDRO) 	
NOME						TÍTULO: DETALHAMENTO DAS VIGAS EM CONCRETO ARMADO NÍVEL DO PAVIMENTO TERREO		
VISTO								
Classe Concreto-MPa: 30		ESCALA: INDICADAS EM PLANTA		DESENHO NÚMERO: 00001		MOD: EST	REVISÃO: 00	FOLHA: 32/50


VT137

ESC 1:25

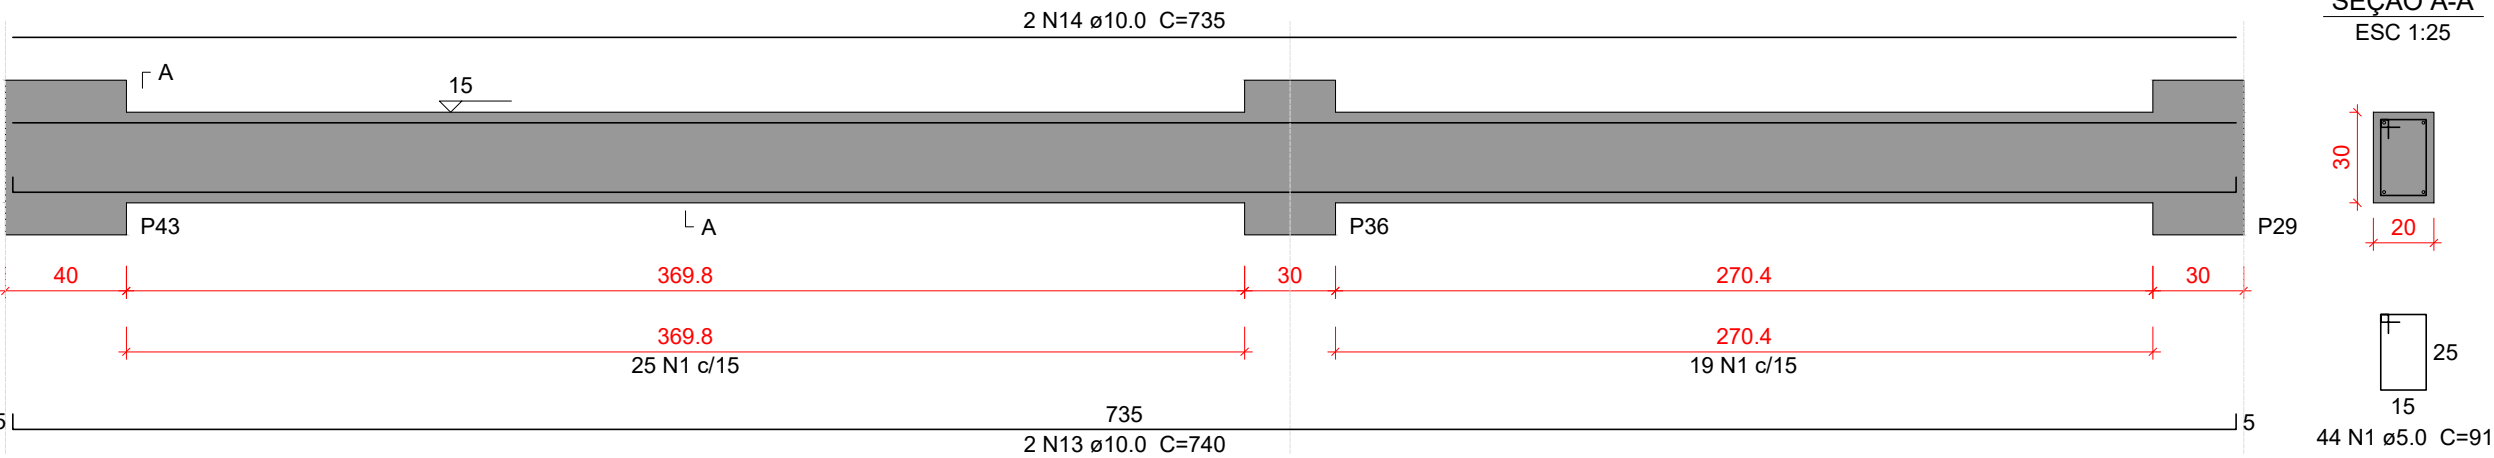


VT138

ESC 1:25

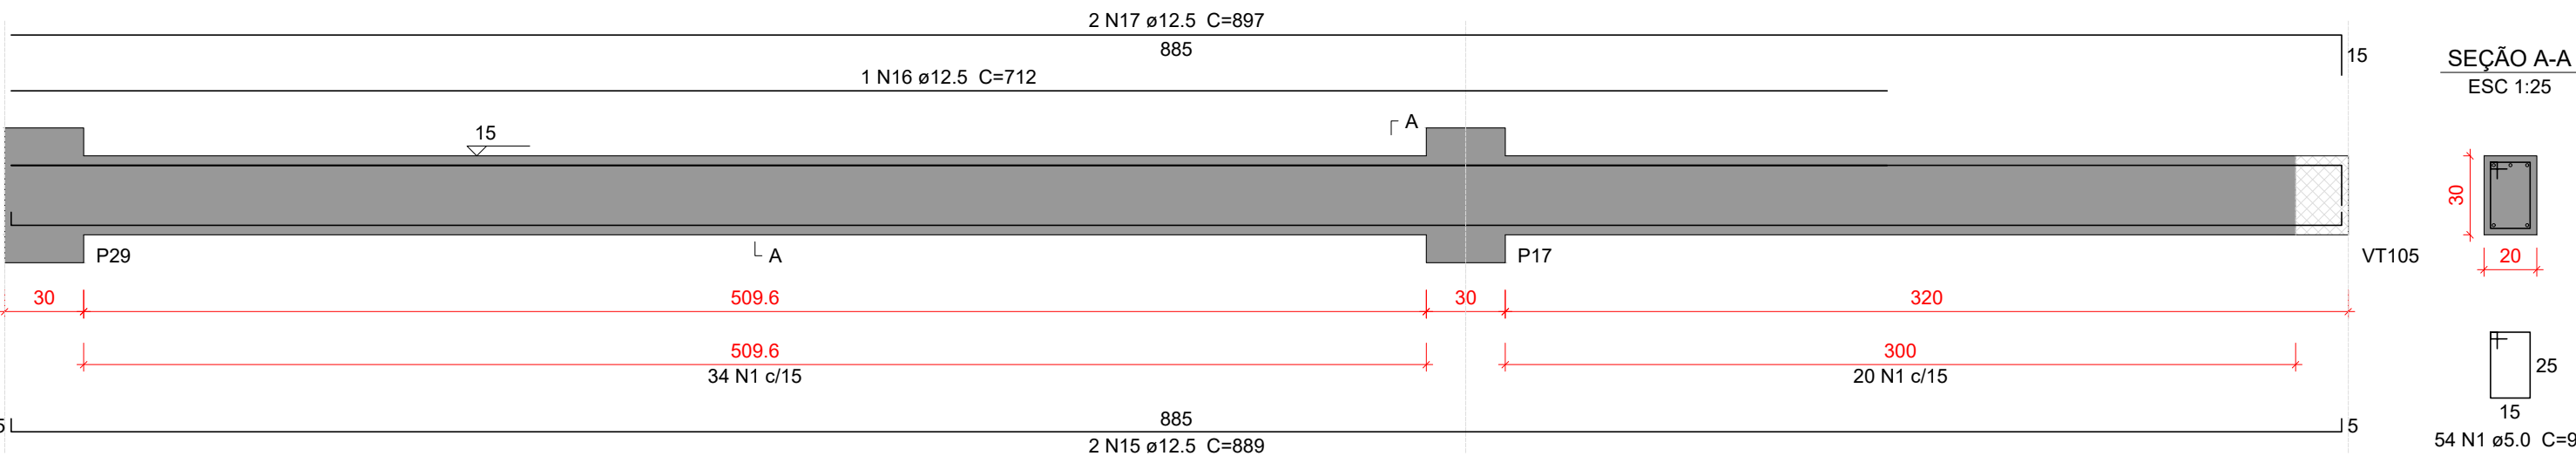


VT139

ESC 1:25

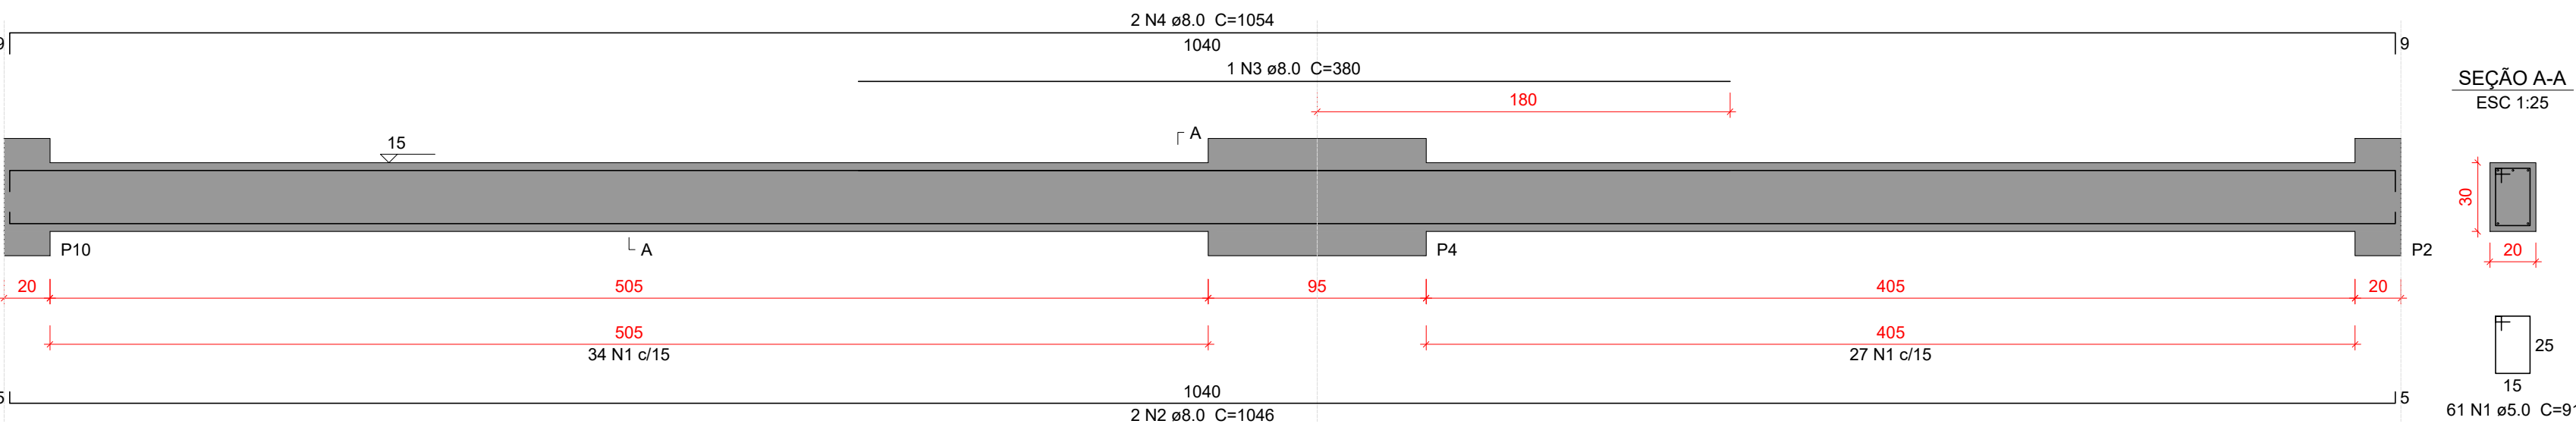


VT141

ESC 1:25

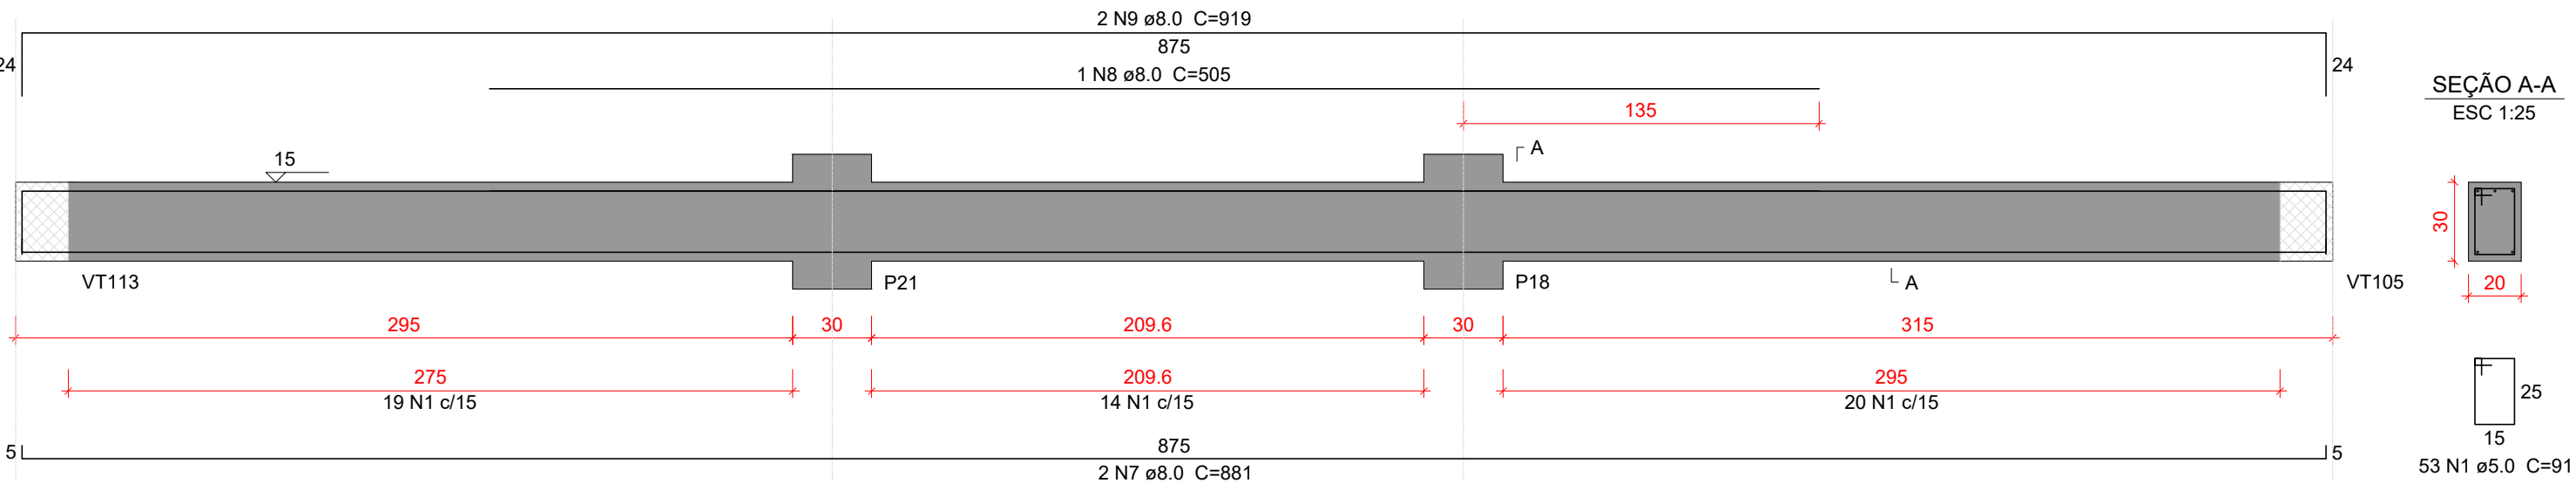

VT142

ESC 1:25

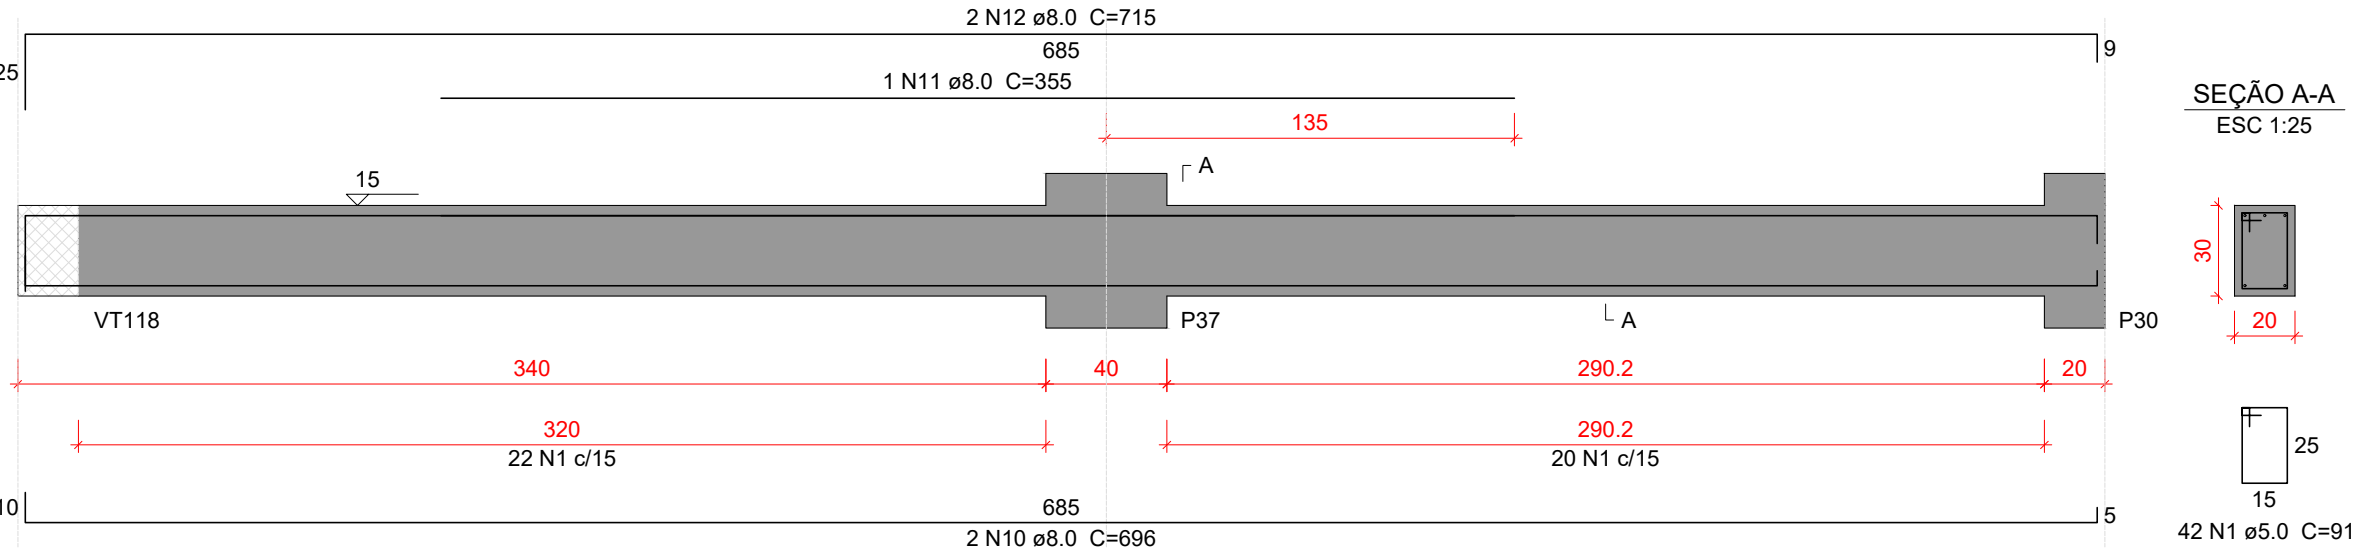

Relação do aço

AÇO	N	DIAM (mm)	QUANT	C.UNIT (cm)	C.TOTAL (cm)
CA50	1	5.0	267	91	24297
	2	8.0	2	1046	2092
	3	8.0	1	380	380
	4	8.0	2	1054	2108
	5	8.0	2	281	562
	6	8.0	2	275	550
	7	8.0	2	881	1762
	8	8.0	1	505	505
	9	8.0	2	919	1838
	10	8.0	2	696	1392
	11	8.0	1	355	355
	12	8.0	2	715	1430
	13	10.0	2	740	1480
	14	10.0	2	735	1470
	15	12.5	2	889	1778
	16	12.5	1	712	712
	17	12.5	2	897	1794

Resumo do aço


AÇO	DIAM (mm)	C.TOTAL (m)	PESO + 10 % (kg)
CA50	5.0	243	41.2
	8.0	129.8	56.3
	10.0	29.5	20
	12.5	42.9	45.4

PESO TOTAL (kg)	162.9
CA50	162.9

Volume de concreto (C-30) = 2.38 m³
Área de forma = 31.68 m²

VT140

ESC 1:25

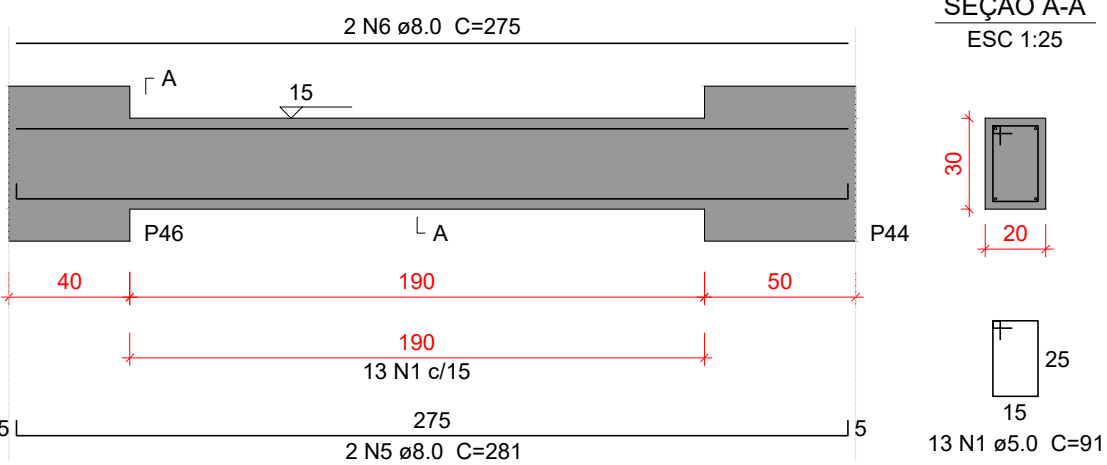

Características do Projeto

- 1 – COBRIMENTO DAS ARMADURAS – PILARES E VIGAS: 2.5 cm
- 2 – COBRIMENTO DAS ARMADURAS – LAJES E ESCADAS: 2.5 cm
- 3 – COBRIMENTO DAS ARMADURAS – FUNDAÇÃO: 4.5 cm
- 4 – PREVER LASTRO DE CONCRETO MAGRO (5 cm) SOB AS ESTRUTURAS EM CONCRETO.

- 5 – OS VENTOS INCIDENTES NAS FACES X (90°) E Y (0°), RESPECTIVAMENTE, NÃO OCORREM SIMULTANEAMENTE.

LEGENDA DA PLANTA DE LOCAÇÃO

- A ORIENTAÇÃO DOS EIXOS DOS PILARES
- 1 ORIENTAÇÃO DOS EIXOS DOS PILARES



PROJETO ESTRUTURAL




33


PROJETO ESTRUTURAL	CONTRATADO: Kayo Henrique Moreira			CLIENTE: SECRETARIA DE ATENÇÃO ESPECIALIZADA A SAÚDE		33
	Endereço: Rua: Brasília, n° 395 Bairro: Centro, Areado - MG			OBRA: MINISTÉRIO DA SAÚDE		
Contratado: CREA-MG : 199774/D	Email: engcivil.kayomoreira@gmail.com			ENDEREÇO OBRA: UNIDADE BÁSICA DE SAÚDE - PORTE II		Número Cliente: 01/2024
	VERIF	ENTREGA	REVISÃO	UNIDADE: (EXCETO INDICADO)		REFERÊNCIA: (1°DIEDRO)
DATA	30/09/2024	30/09/2024	00	cm		
NOME				TÍTULO: DETALHAMENTO DAS VIGAS EM CONCRETO ARMADO		
VISTO				NÍVEL DO PAVIMENTO TERREO		
Classe Concreto-MPA: 30	ESCALA: INDICADAS EM PLANTA			DESENHO NÚMERO: 00001	MOD: EST	REVISÃO: 00
						FOLHA: 33/50

VT143

ESC 1:25

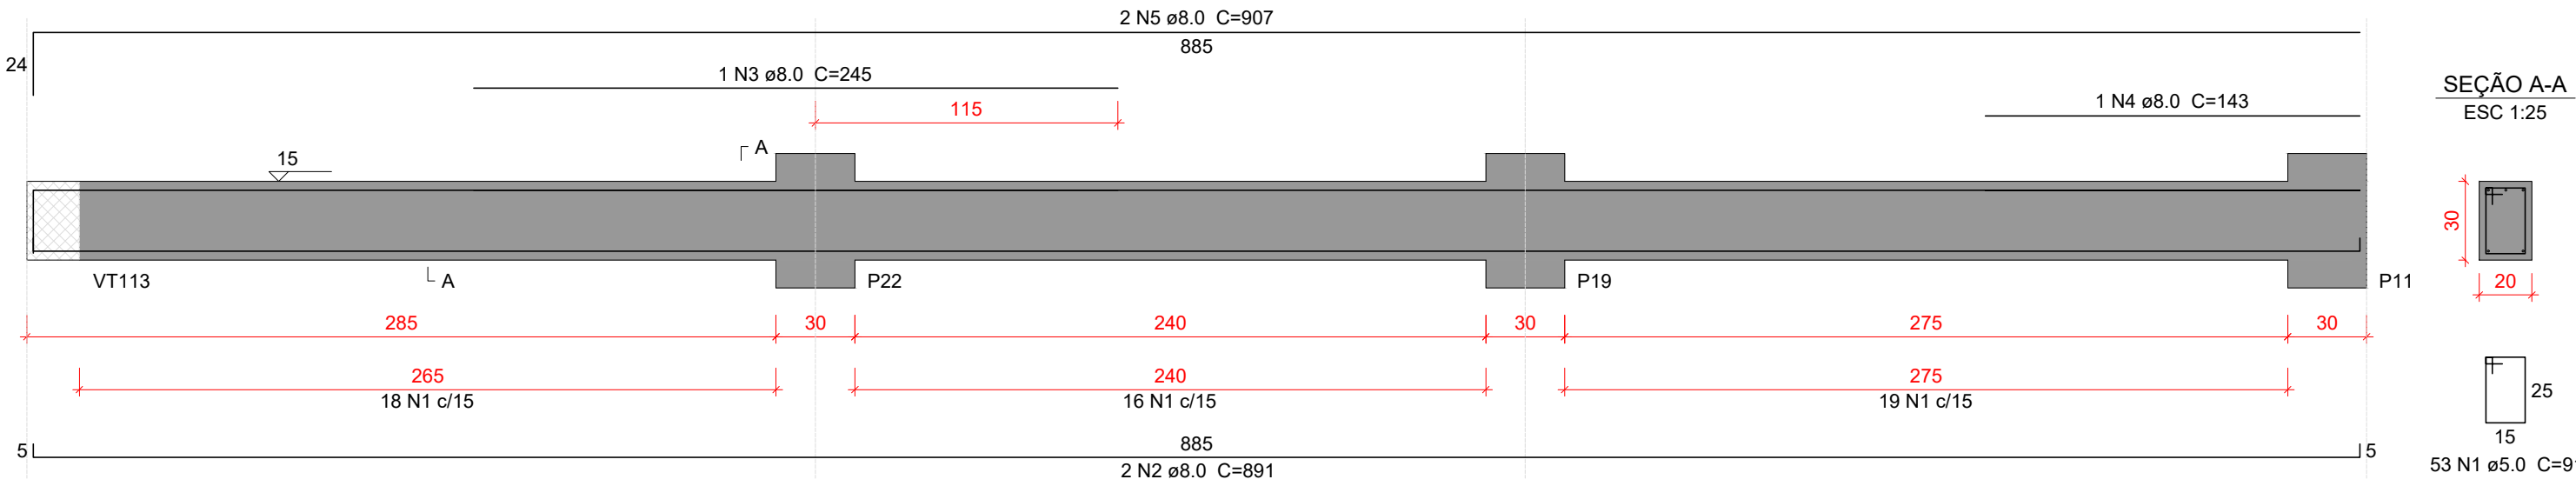


SEÇÃO A-A
ESC 1:25

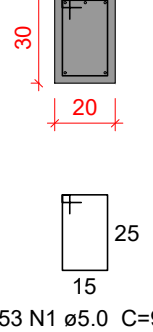


VT144

ESC 1:25

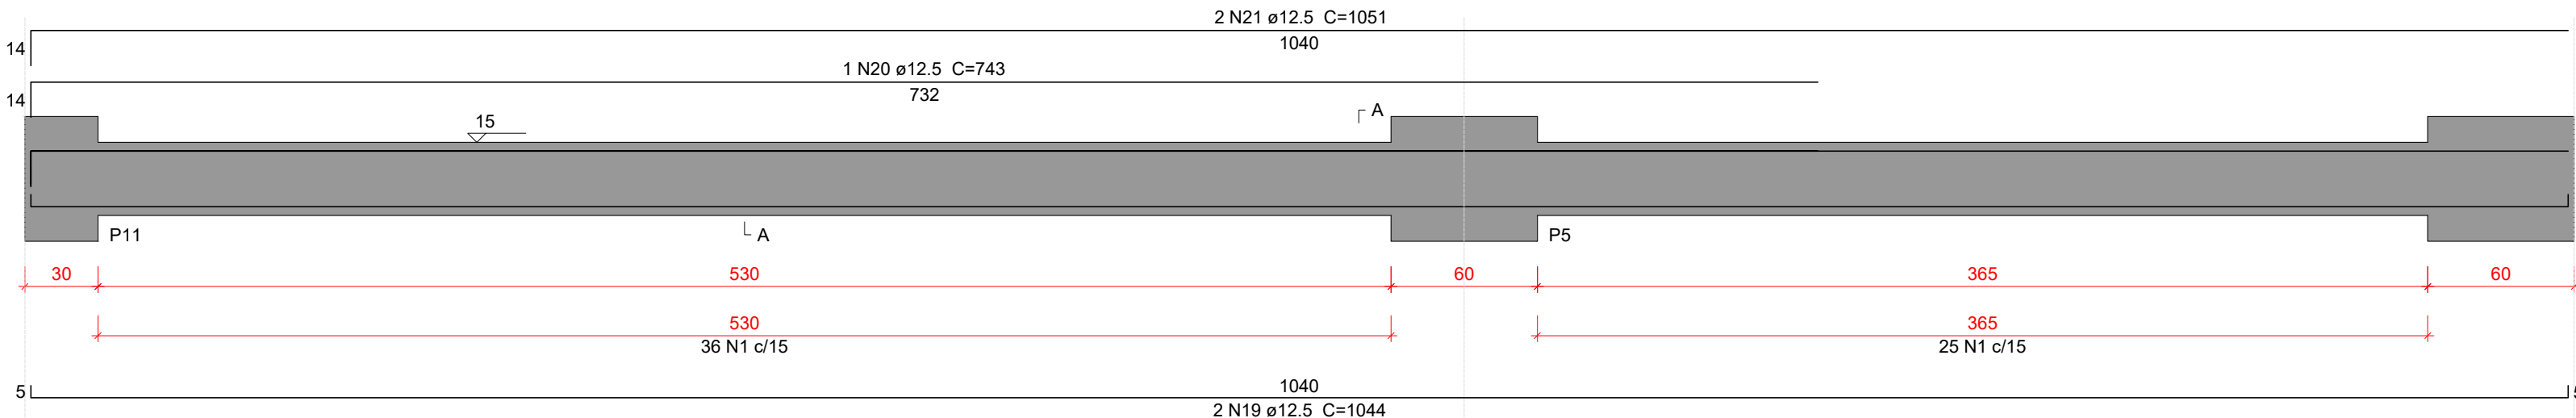


SEÇÃO A-A
ESC 1:25

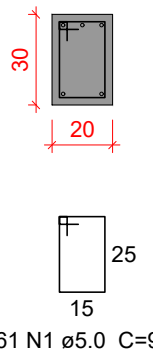


VT145

ESC 1:25

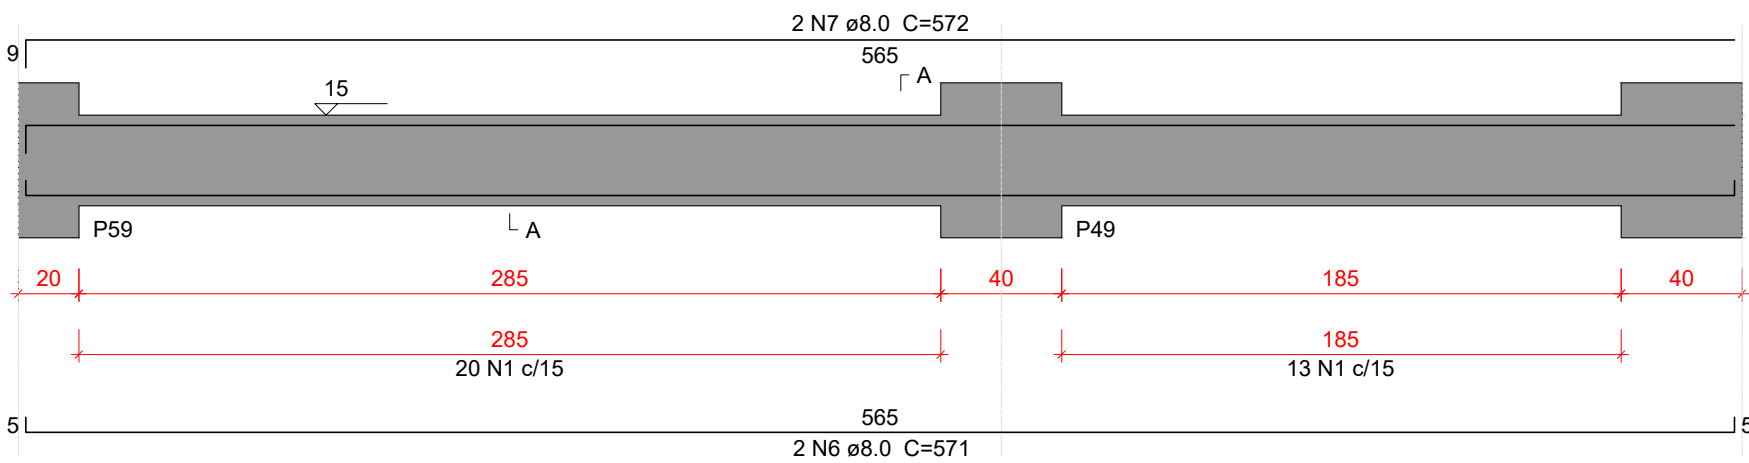


SEÇÃO A-A
ESC 1:25

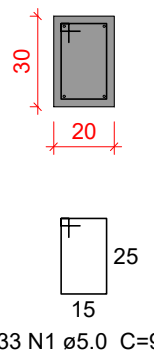


VT146

ESC 1:25

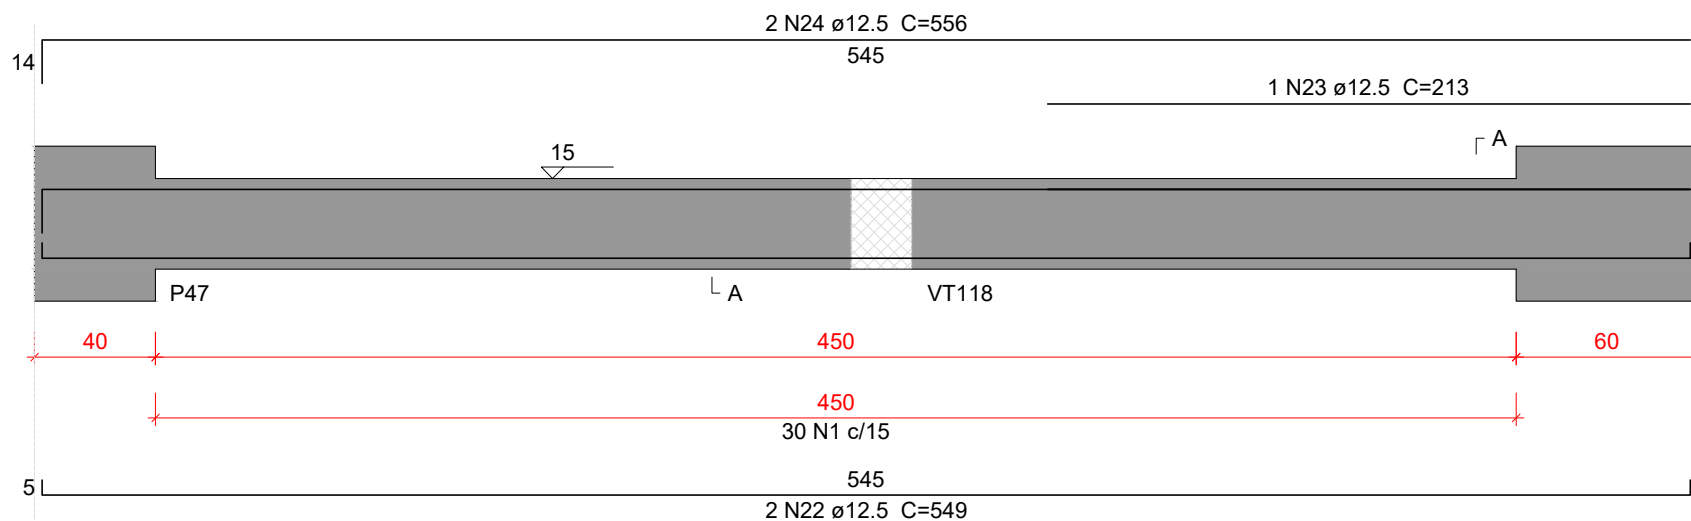


SEÇÃO A-A
ESC 1:25

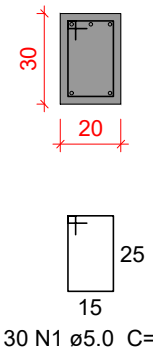


VT147

ESC 1:25

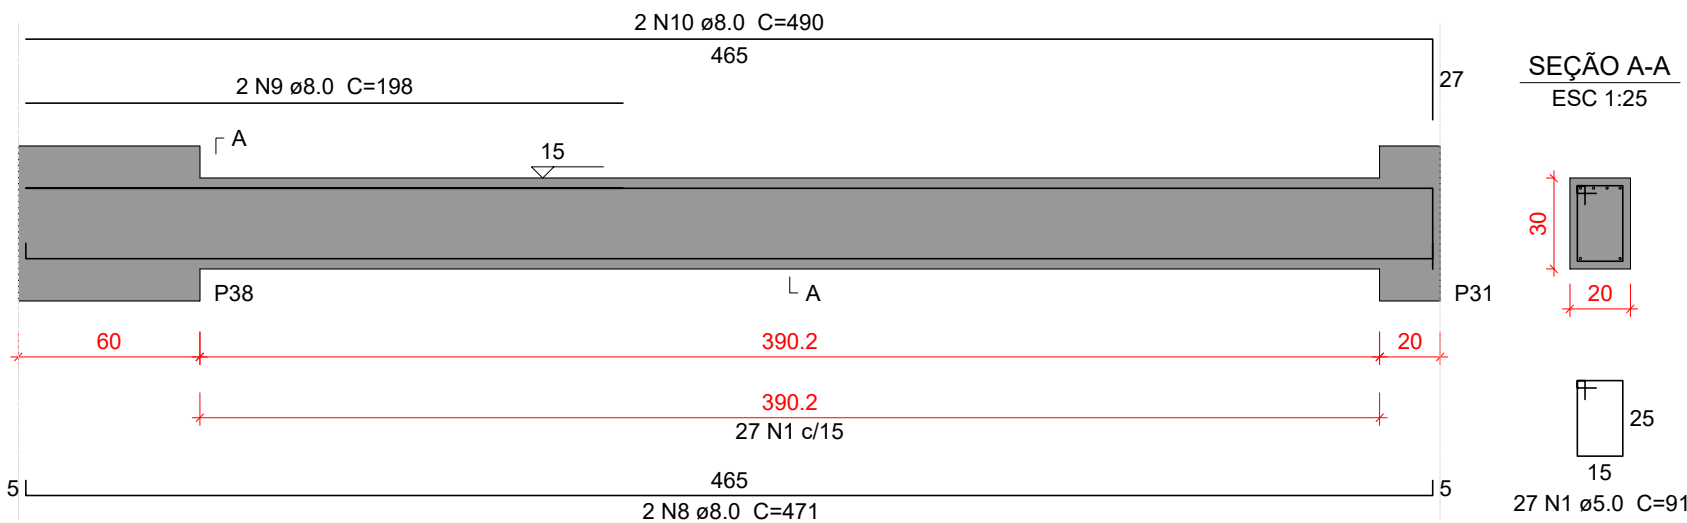


SEÇÃO A-A
ESC 1:25

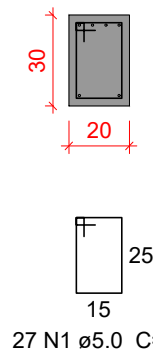


VT148

ESC 1:25

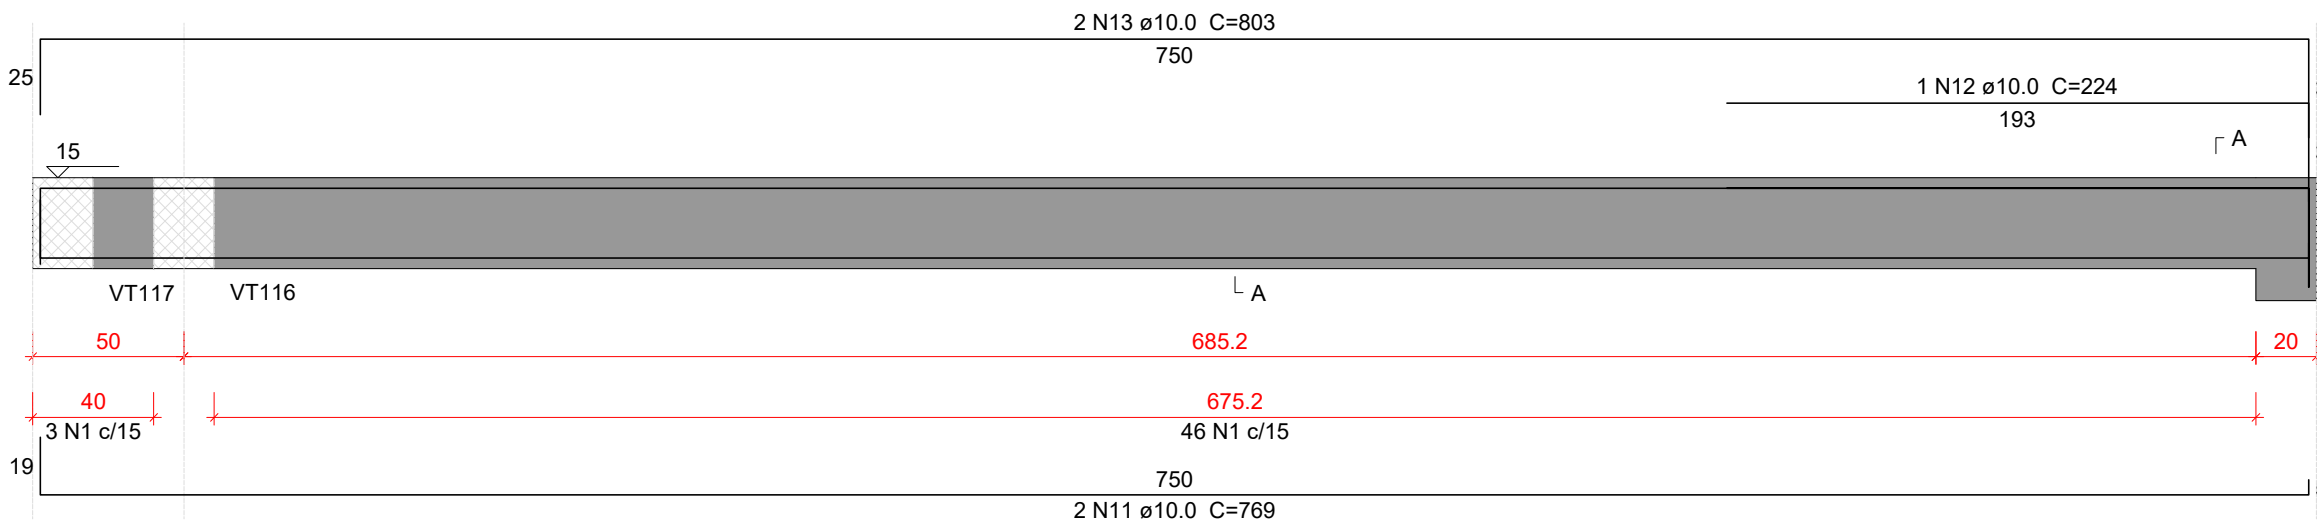


SEÇÃO A-A
ESC 1:25

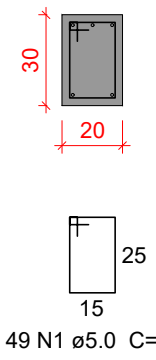


VT149

ESC 1:25

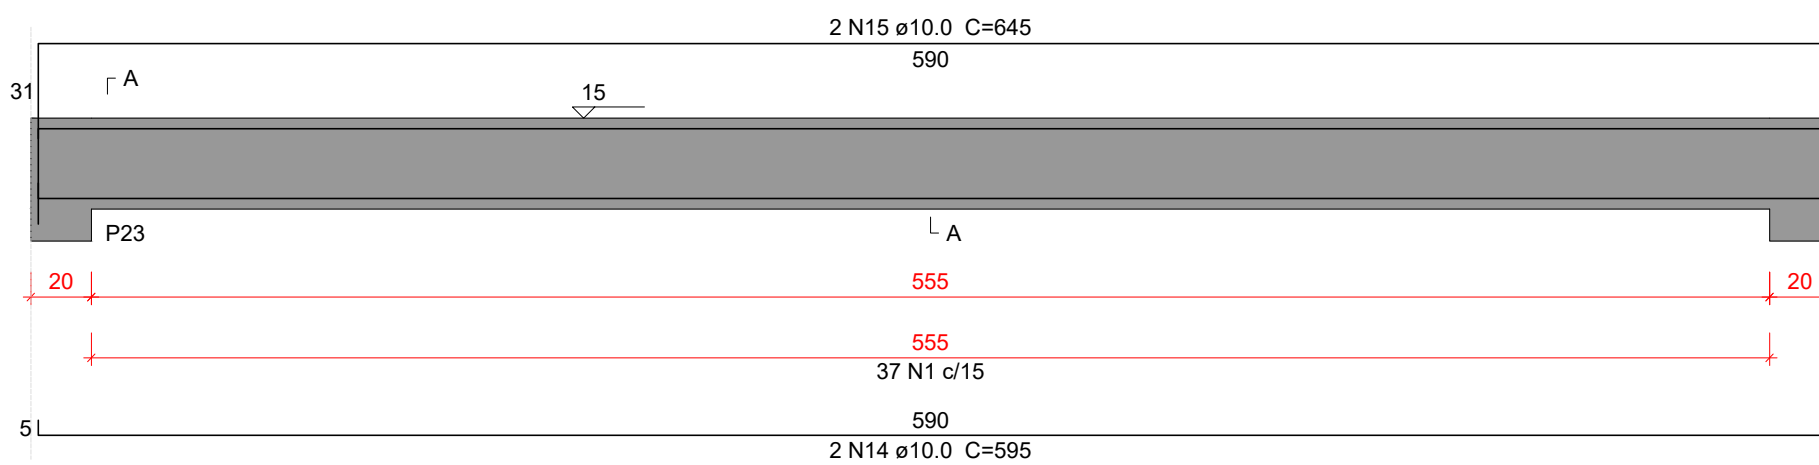


SEÇÃO A-A
ESC 1:25

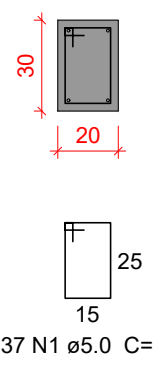


VT150

ESC 1:25

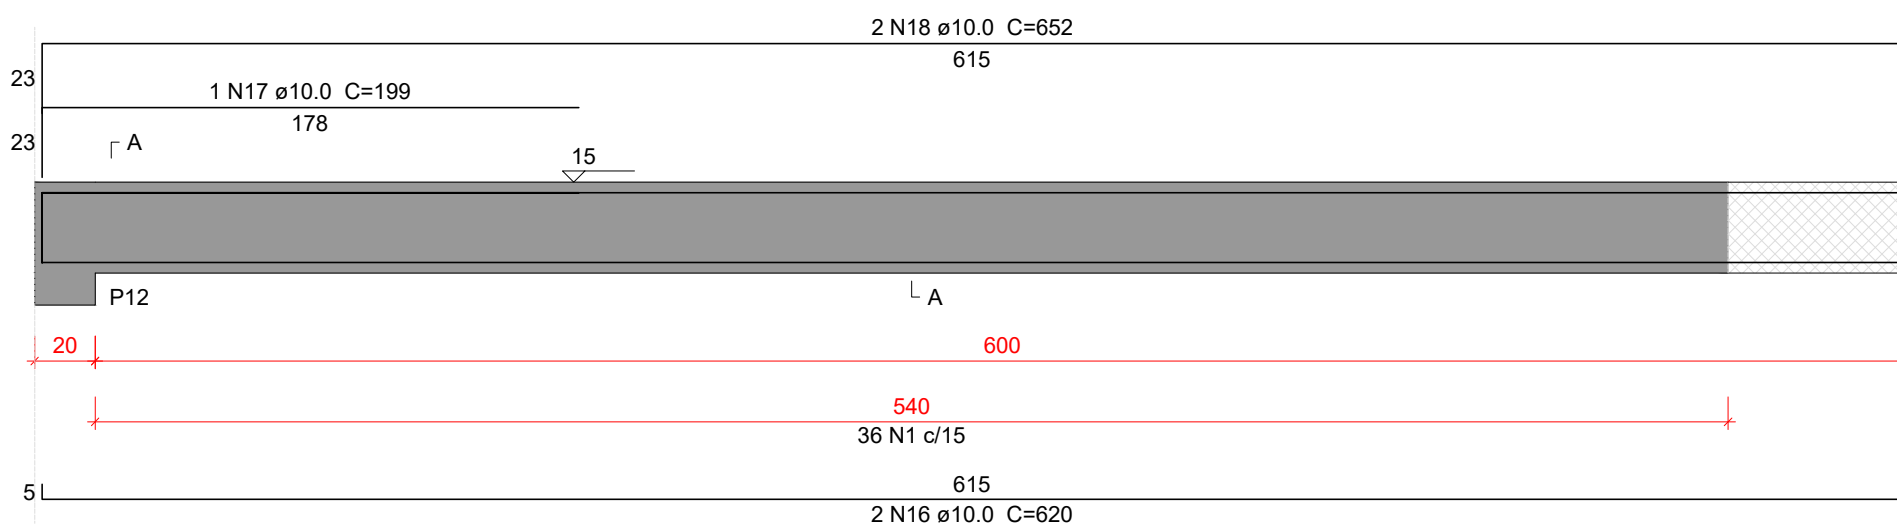

SEÇÃO A-A
ESC 1:25

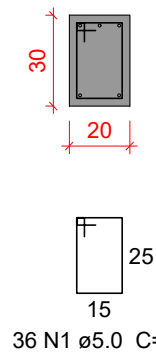

Relação do aço

VT143	VT144	VT145			
VT146	VT147	VT148			
VT149	VT150				
AÇO	N	DIAM (mm)	QUANT	C.UNIT (cm)	C.TOTAL (cm)
CA50	1	5.0	326	91	29666
	2	8.0	2	891	1782
	3	8.0	1	245	245
	4	8.0	1	143	143
	5	8.0	2	907	1814
	6	8.0	2	571	1142
	7	8.0	2	572	1144
	8	8.0	2	471	942
	9	8.0	2	198	396
	10	8.0	2	490	980
	11	10.0	2	769	1538
	12	10.0	1	224	224
	13	10.0	2	803	1606
	14	10.0	2	595	1190
	15	10.0	2	645	1290
	16	10.0	2	620	1240
	17	10.0	1	199	199
	18	10.0	2	652	1304
	19	12.5	2	1044	2088
	20	12.5	1	743	743
	21	12.5	2	1051	2102
	22	12.5	2	549	1098
	23	12.5	1	213	213
	24	12.5	2	556	1112

Resumo do aço

AÇO	DIAM (mm)	C.TOTAL (m)	PESO + 10 % (kg)
CA50	5.0	296.7	50.3
	8.0	85.9	37.3
	10.0	86	58.3
	12.5	73.6	77.9
PESO TOTAL (kg)			
CA50	223.8		

Volume de concreto (C-30) = 2.91 m³
Área de forma = 38.92 m²

Características do Projeto

- COBRIMENTO DAS ARMADURAS – PILARES E VIGAS: 2.5 cm
- COBRIMENTO DAS ARMADURAS – LAJES E ESCADAS: 2.5 cm
- COBRIMENTO DAS ARMADURAS – FUNDAÇÃO: 4.5 cm
- PREVER LASTRO DE CONCRETO MAGRO (5 cm) SOB AS ESTRUTURAS EM CONCRETO.

5 – OS VENTOS INCIDENTES NAS FACES X (90°) E Y (0°), RESPECTIVAMENTE, NÃO OCORREM SIMULTANEAMENTE.

LEGENDA DA PLANTA DE LOCAÇÃO






- ORIENTAÇÃO DOS EIXOS DOS PILARES
- ORIENTAÇÃO DOS EIXOS DOS PILARES



PROJETO ESTRUTURAL



PROJETO ESTRUTURAL		CONTRATADO: Kayo Henrique Moreira		CLIENTE: SECRETARIA DE ATENÇÃO ESPECIALIZADA A SAÚDE		34
		Endereço: Rua: Brasília, nº 395 Bairro: Centro, Areado - MG		OBRA: MINISTÉRIO DA SAÚDE		
Contratado. CREA-MG : 199774/D		Email: engcivil.kayomoreira@gmail.com		ENDEREÇO OBRA: UNIDADE BÁSICA DE SAÚDE - PORTE II		Número Cliente: 01/2024
VERIF		ENTREGA	REVISÃO	UNIDADE: (EXCETO INDICADO)		REFERÊNCIA: (1°DIEDRO)
DATA 30/09/2024		30/09/2024		CMT		
NOME				TÍTULO: DETALHAMENTO DAS VIGAS EM CONCRETO ARMADO NÍVEL DO PAVIMENTO TERREO		
VISTO						
Classe Concreto-MPa: 30		ESCALA: INDICADAS EM PLANTA		DESENHO NÚMERO: 00001		FOLHA: 34/50
				MOD: EST		REVISÃO: 00

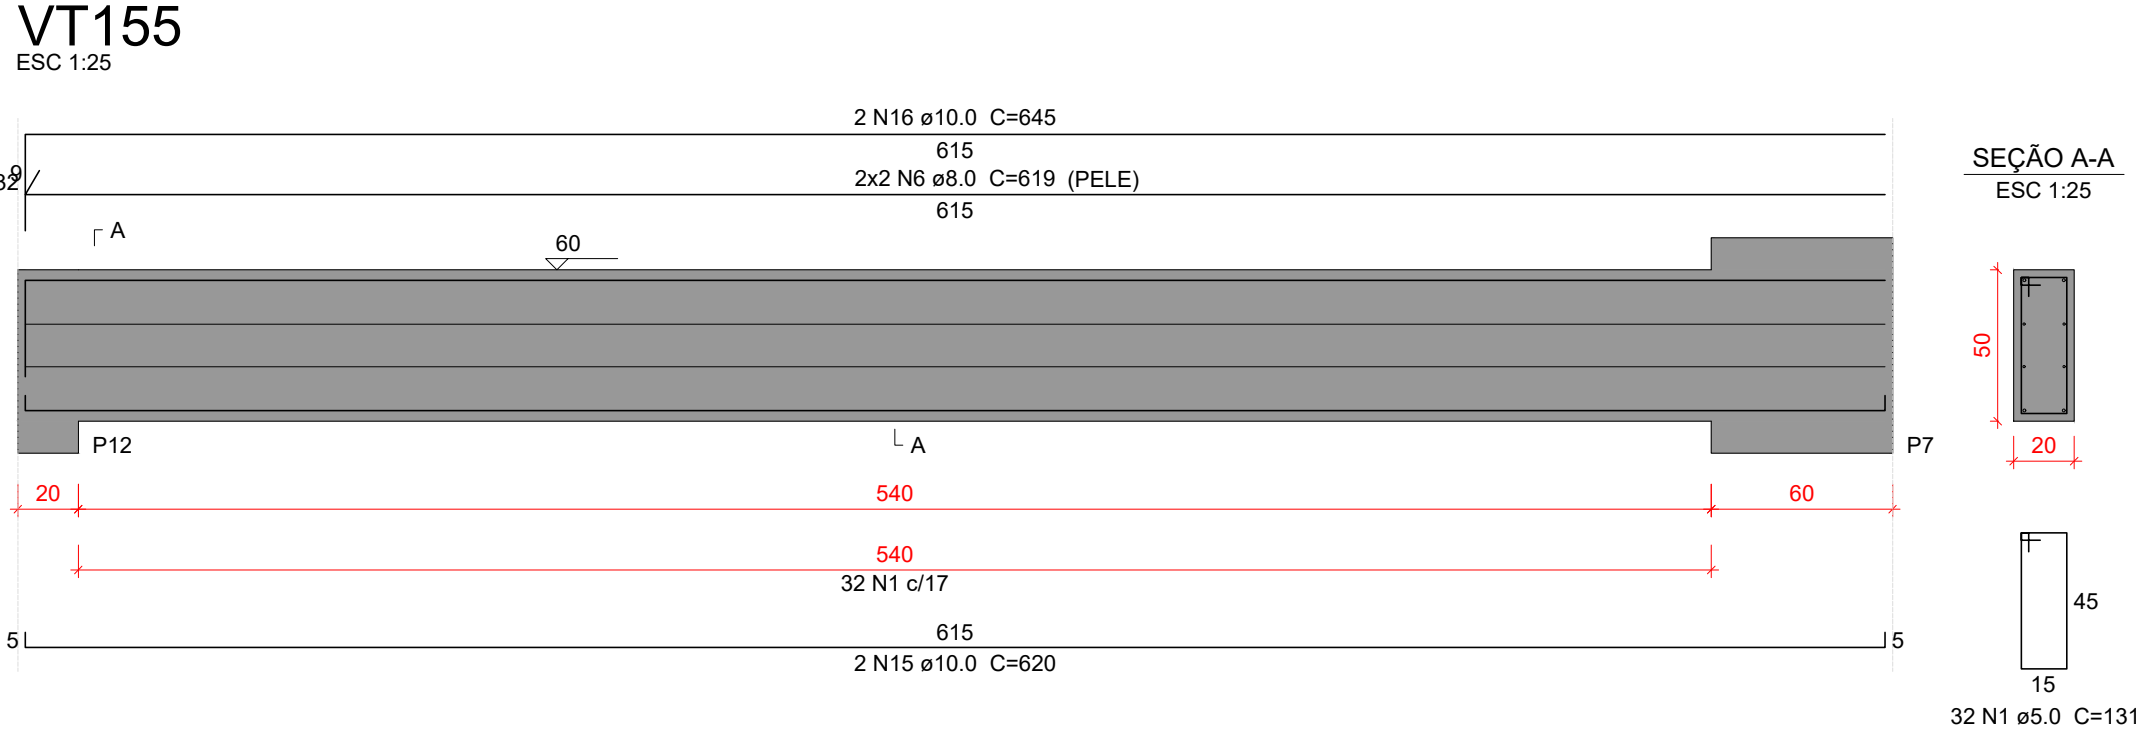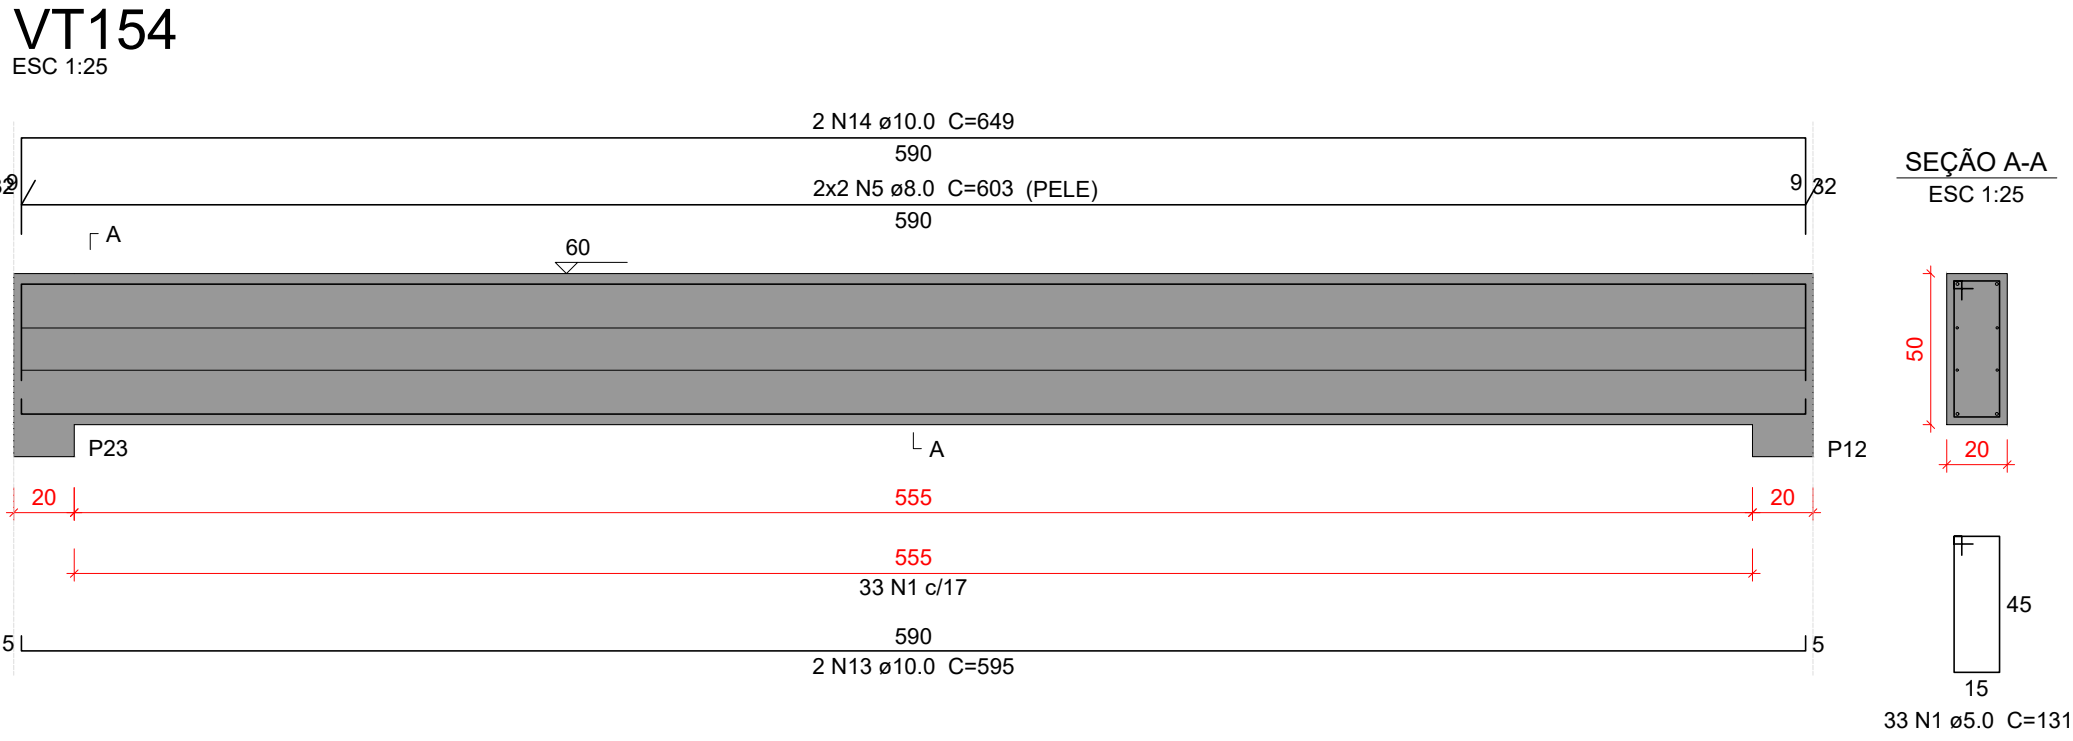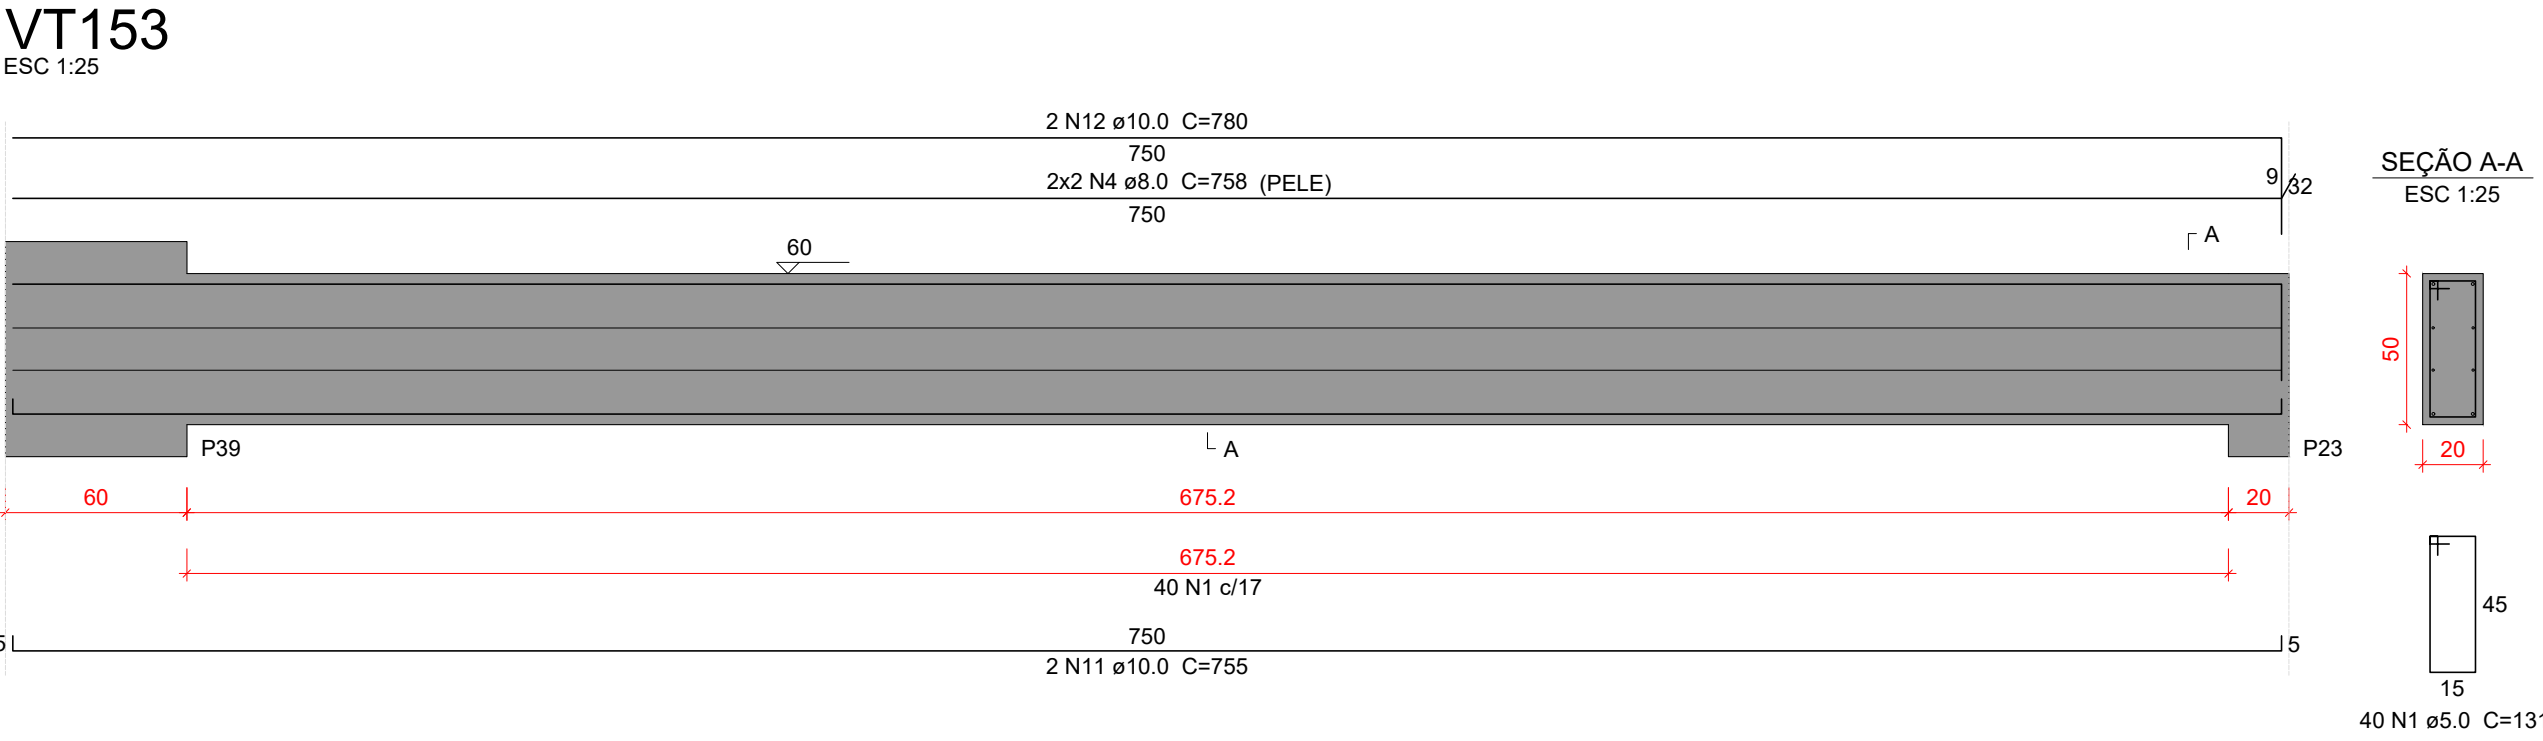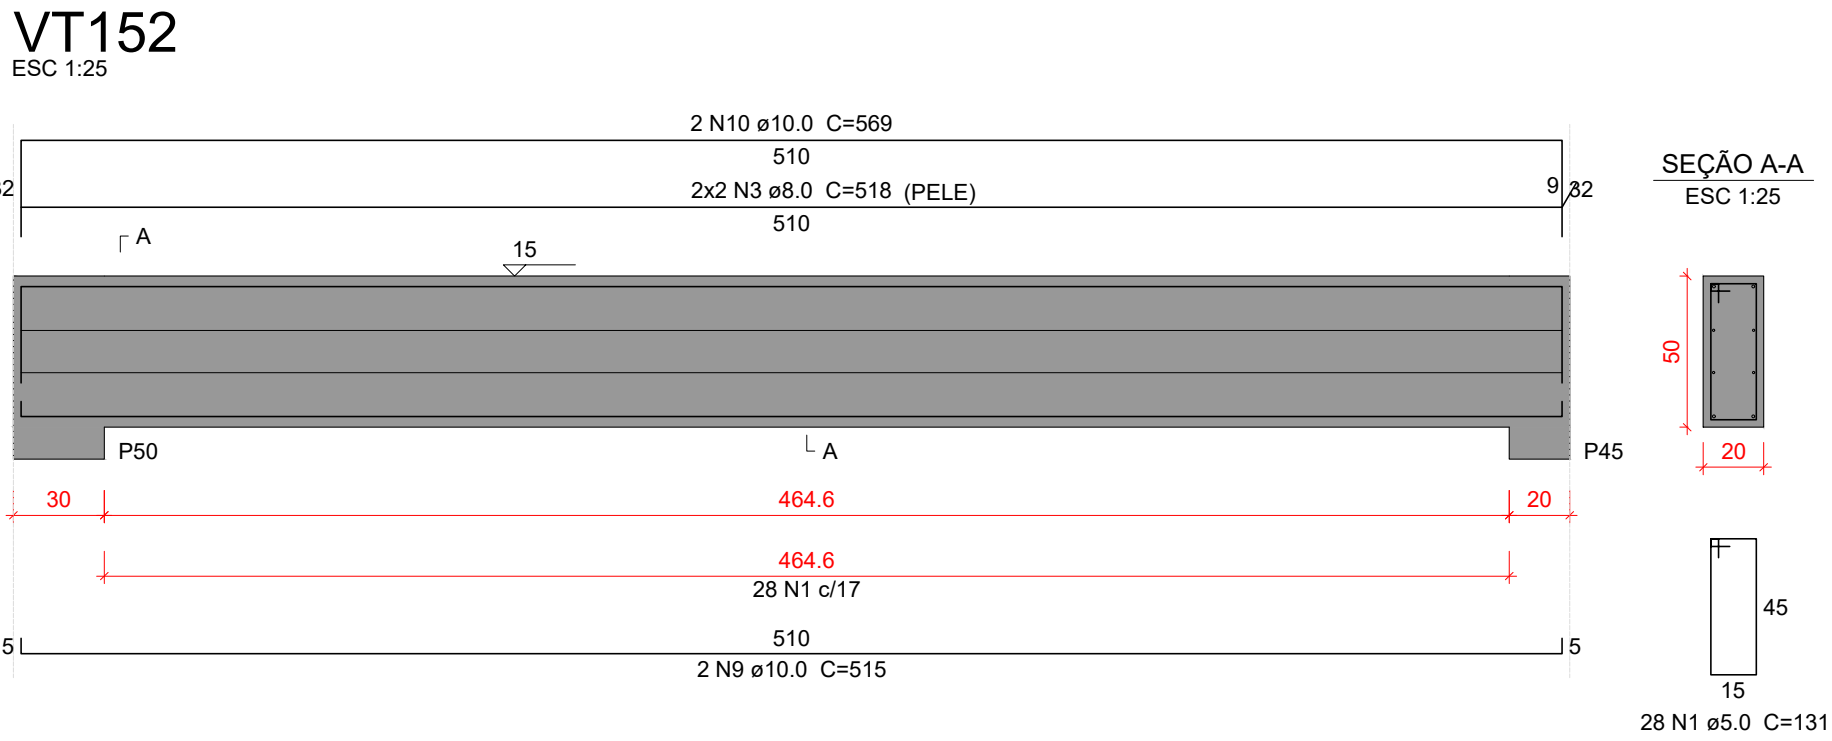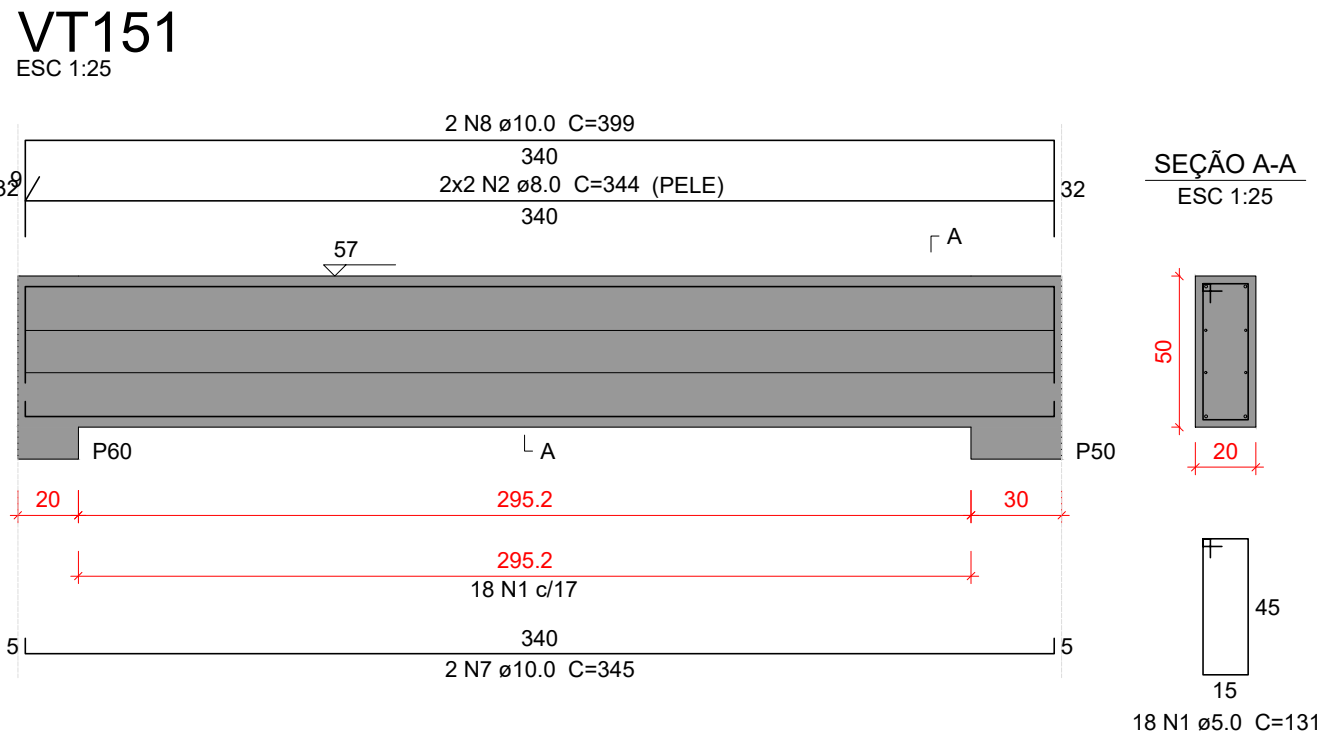

Relação do aço				
VT151 VT154		VT152 VT155		VT153
AÇO	N	DIAM (mm)	QUANT	C.UNIT (cm)
CA50	1	5.0	151	131
	2	8.0	4	344
	3	8.0	4	518
	4	8.0	4	758
	5	8.0	4	603
	6	8.0	4	619
	7	10.0	2	345
	8	10.0	2	399
	9	10.0	2	515
	10	10.0	2	569
	11	10.0	2	755
	12	10.0	2	780
	13	10.0	2	595
	14	10.0	2	649
	15	10.0	2	620
	16	10.0	2	645

Resumo do aço			
AÇO	DIAM (mm)	C.TOTAL (m)	PESO + 10 % (kg)
CA50	5.0 8.0 10.0	197.9 113.7 117.5	33.5 49.3 79.6
PESO TOTAL (kg)			
CA50	162.5		

Volume de concreto (C-30) = 2.57 m³
Área de forma = 30.4 m²

Características do Projeto

- 1 – COBRIMENTO DAS ARMADURAS – PILARES E VIGAS: 2.5 cm
- 2 – COBRIMENTO DAS ARMADURAS – LAJES E ESCADAS: 2.5 cm
- 3 – COBRIMENTO DAS ARMADURAS – FUNDAÇÃO: 4.5 cm
- 4 – PREVER LASTRO DE CONCRETO MAGRO (5 cm) SOB AS ESTRUTURAS EM CONCRETO.

- 5 – OS VENTOS INCIDENTES NAS FACES X (90°) E Y (0°) , RESPECTIVAMENTE, NÃO OCORREM SIMULTANEAMENTE.

LEGENDA DA PLANTA DE LOCAÇÃO

- A ORIENTAÇÃO DOS EIXOS DOS PILARES
- 1 ORIENTAÇÃO DOS EIXOS DOS PILARES



PROJETO ESTRUTURAL




35

PROJETO ESTRUTURAL	CONTRATADO: Kayo Henrique Moreira			CLIENTE: SECRETARIA DE ATENÇÃO ESPECIALIZADA A SAUDE		35
	Endereço: Rua: Brasília, nº 395 Bairro: Centro, Areado - MG			OBRA: MINISTÉRIO DA SAUDE		
Contratado.	Email: engcivil.kayomoreira@gmail.com			ENDEREÇO OBRA: UNIDADE BÁSICA DE SAUDE - PORTE II		Número Cliente: 01/2024
CREA-MG : 199774/D						
VERIF	ENTREGA	REVISÃO	UNIDADE: (EXCETO INDICADO)		REFERÊNCIA: (1°DIEDRO)	
DATA	30/09/2024	00	cm			
NOME	TÍTULO: DETALHAMENTO DAS VIGAS EM CONCRETO ARMADO					
VISTO	NÍVEL DO PAVIMENTO TERREO					
Classe Concreto-MPa: 30	ESCALA: INDICADAS EM PLANTA		DESENHO NÚMERO: 00001		MOD: EST	REVISÃO: 00
						FOLHA: 35/50


VC201

ESC 1:25

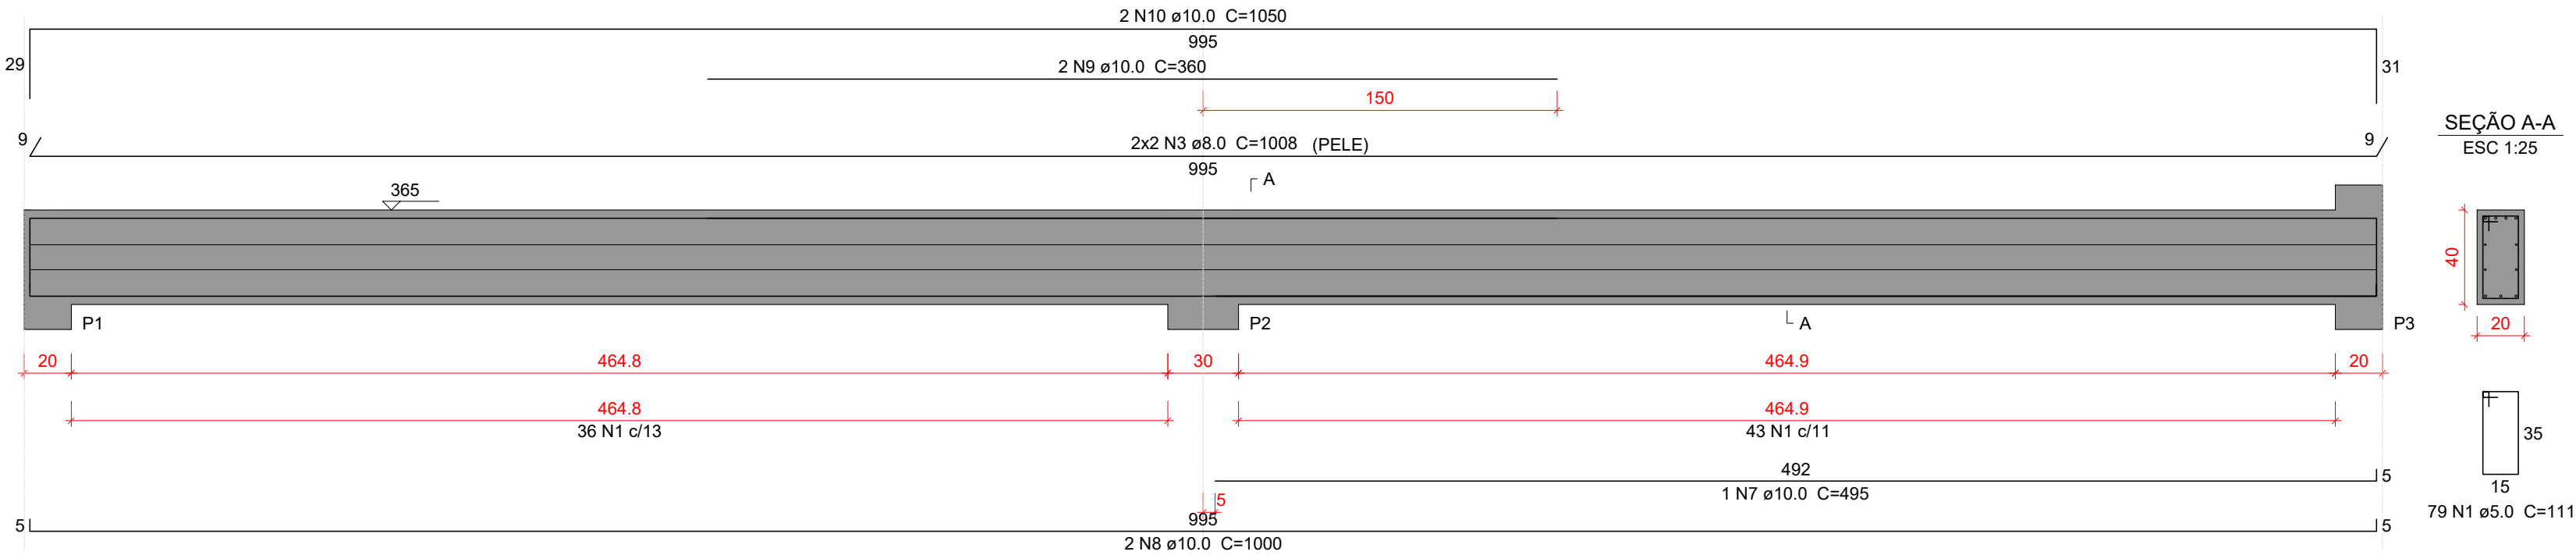


VC202

ESC 1:25

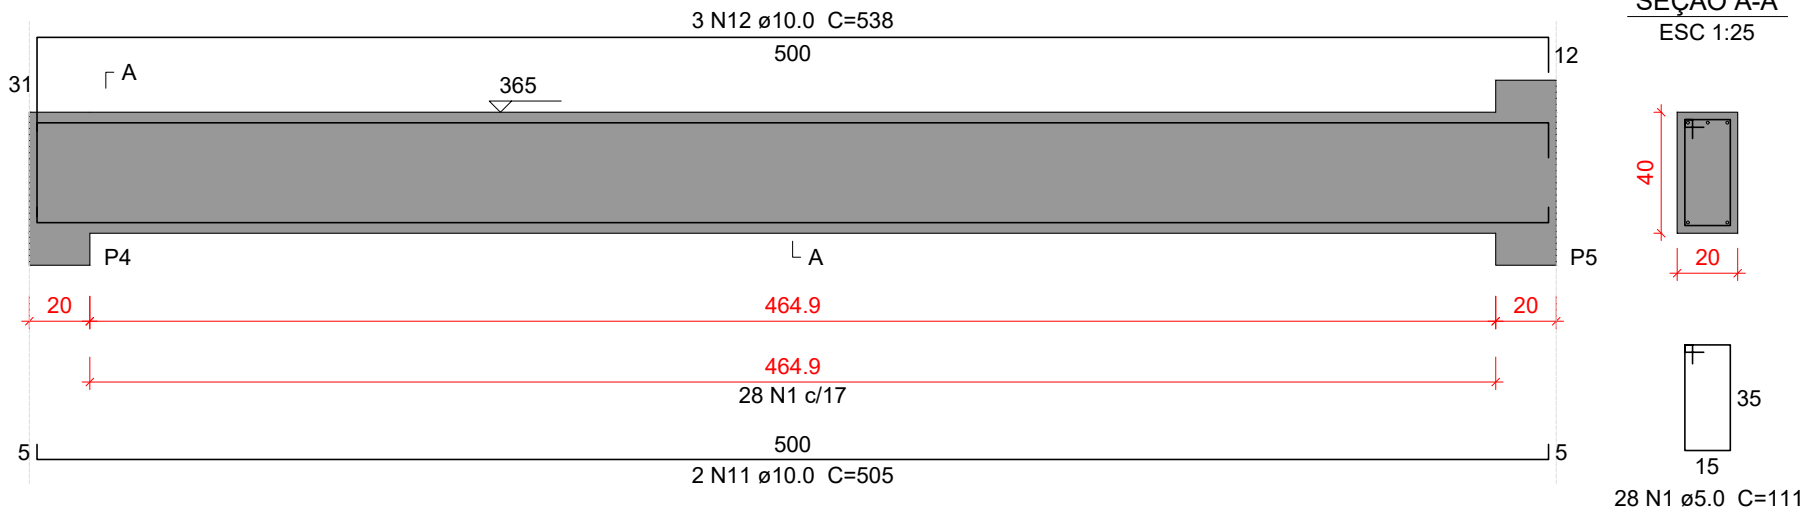


VC203

ESC 1:25

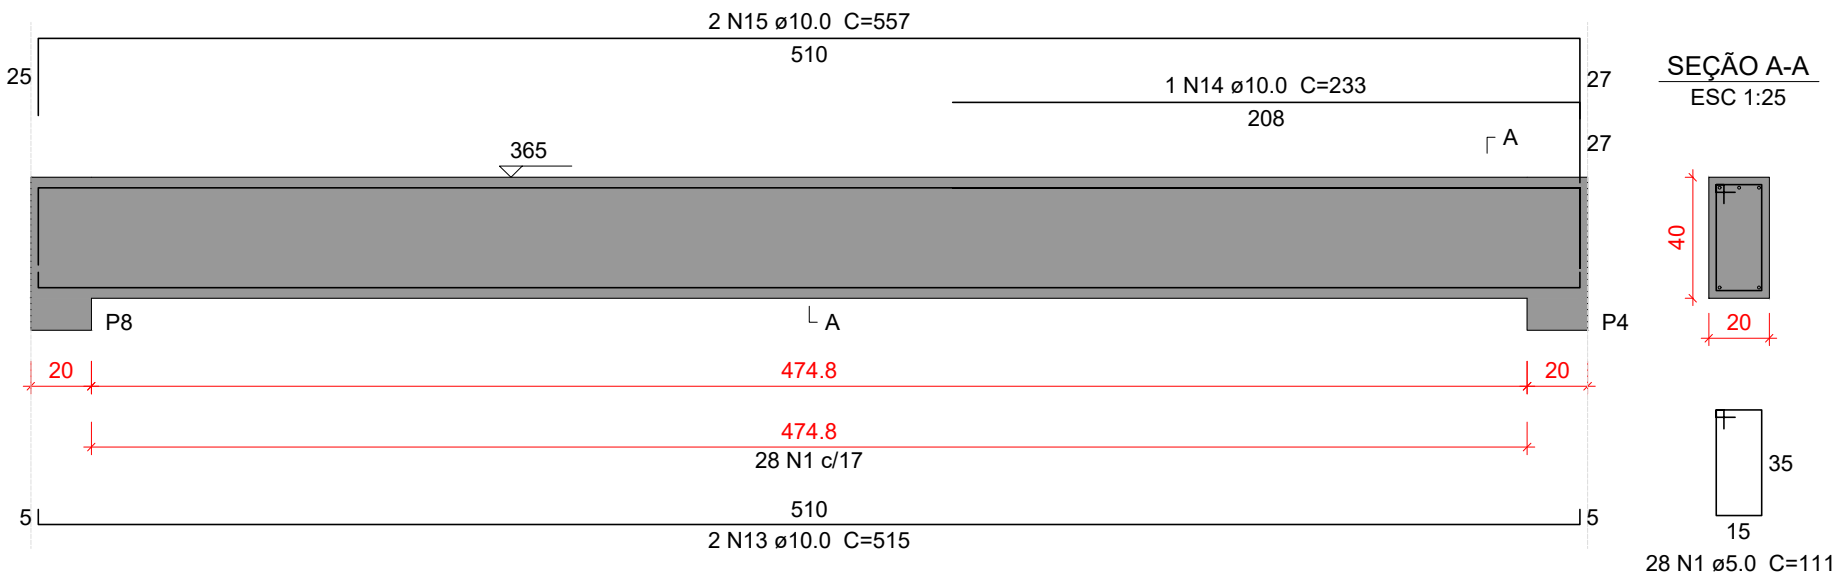


VC204

ESC 1:25

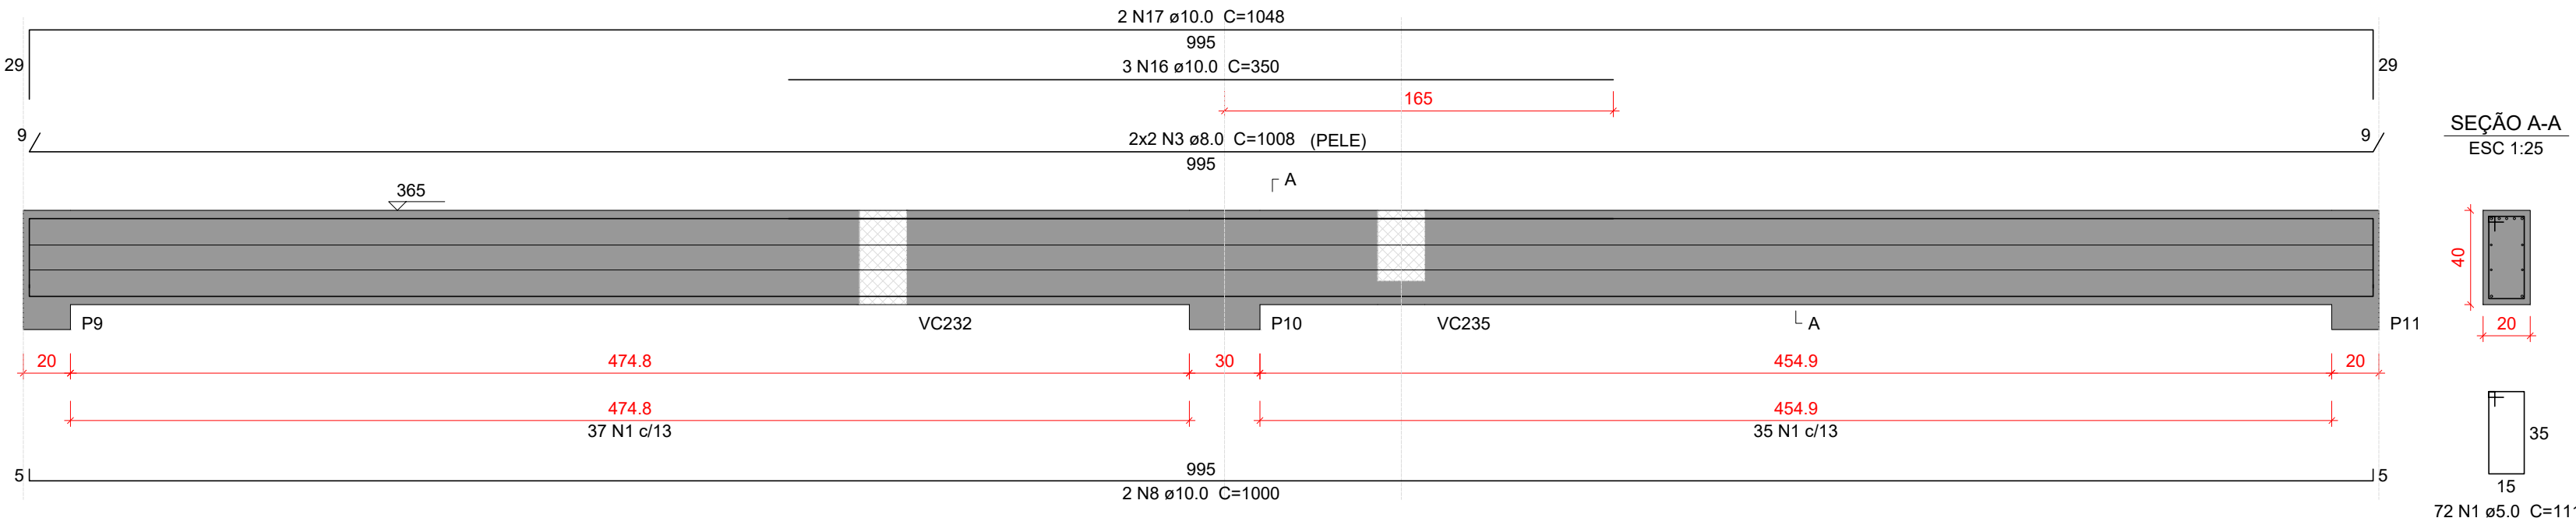


VC205

ESC 1:25

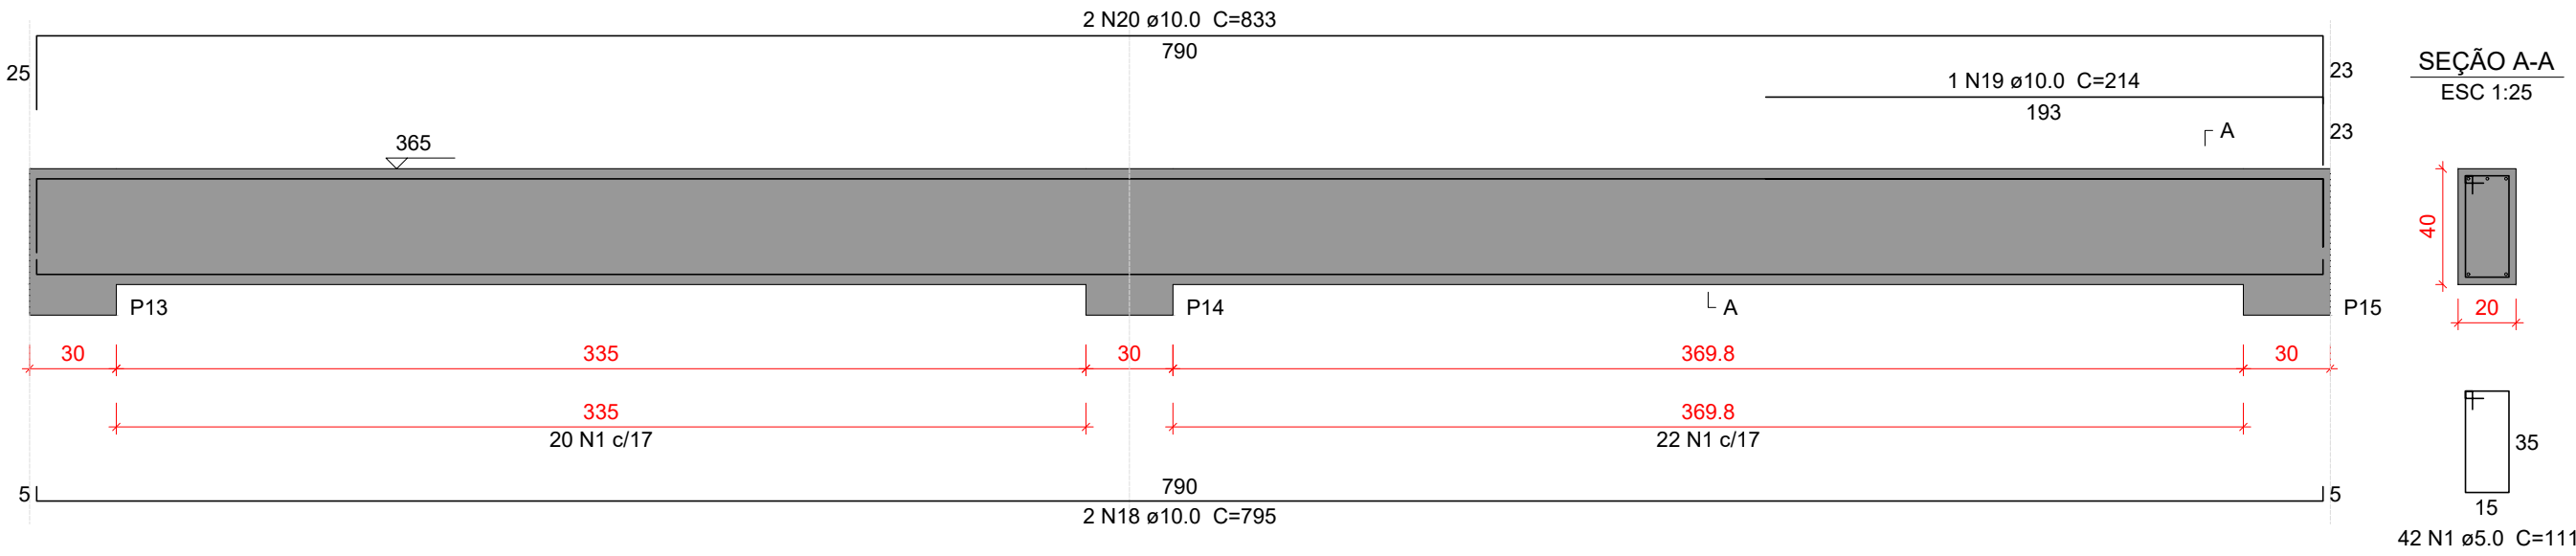


VC206

ESC 1:25

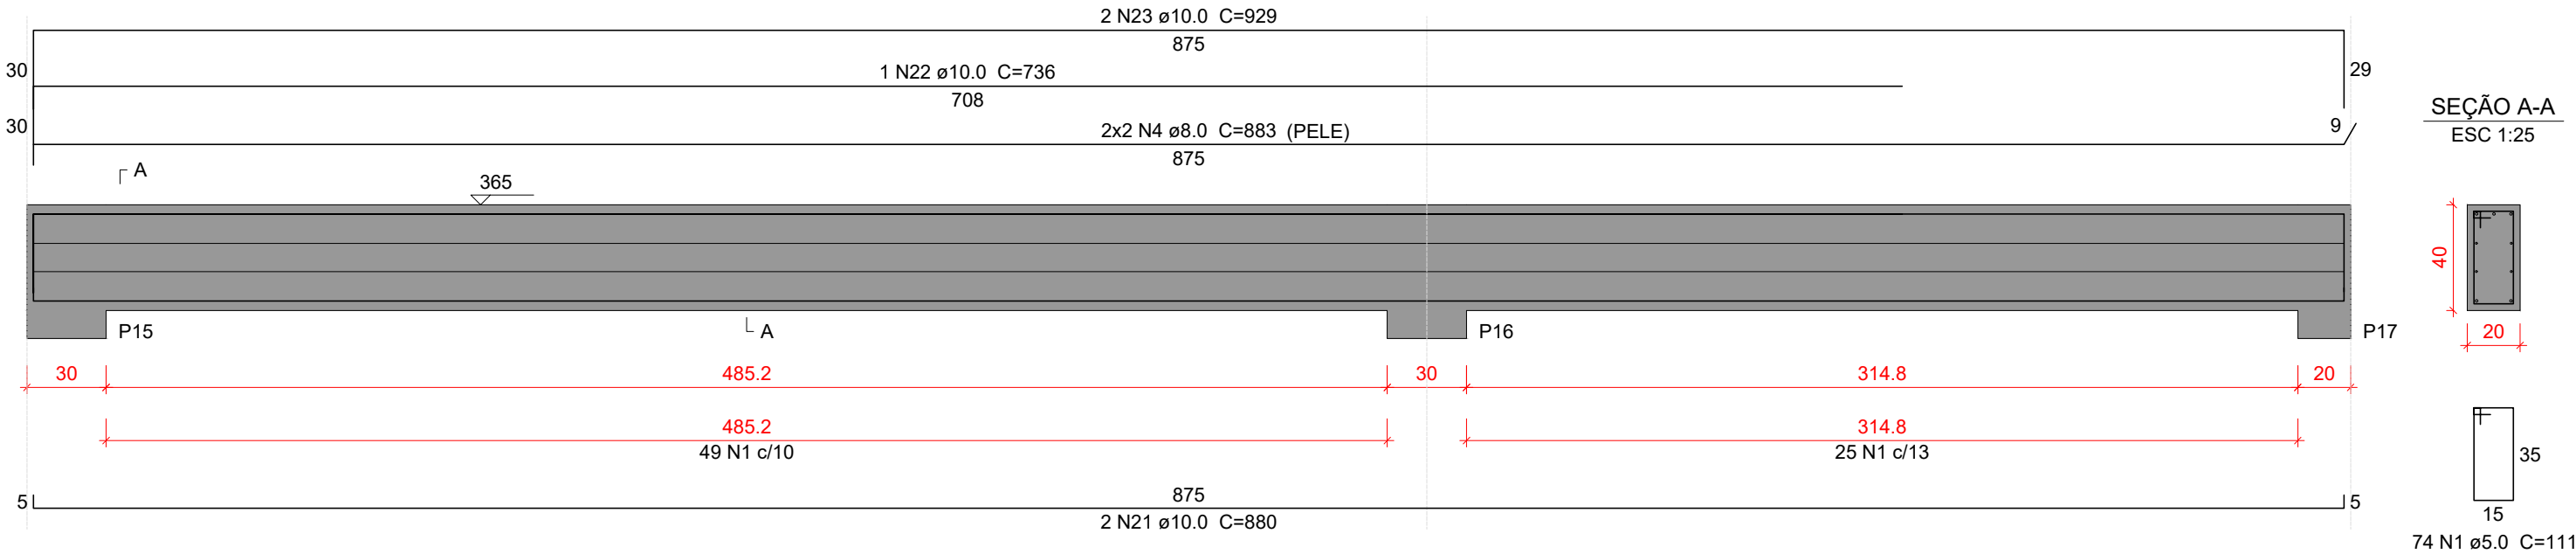

VC207

ESC 1:25

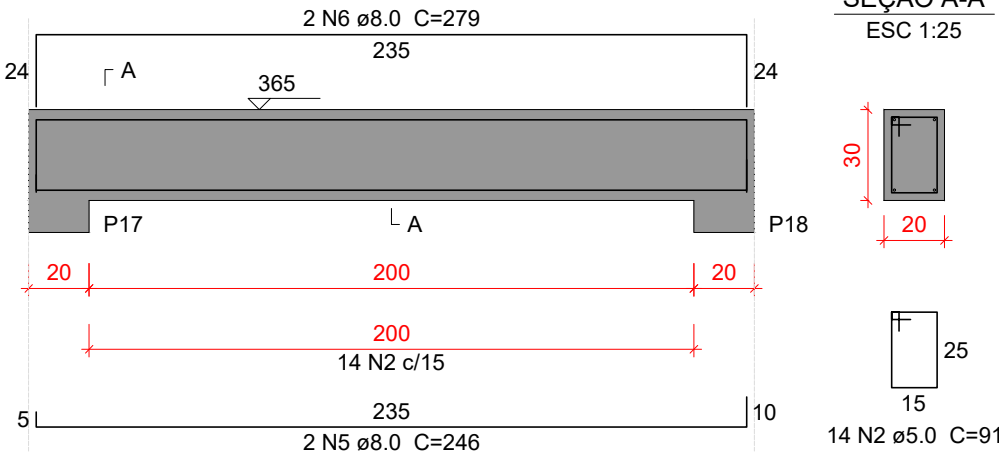

Relação do aço

VC201	VC202	VC203			
VC204	VC205	VC206			
VC207					
AÇO	N	DIAM (mm)	QUANT	C.UNIT (cm)	C.TOTAL (cm)
CA50	1	5.0	323	111	35853
	2	5.0	14	91	1274
	3	8.0	8	1008	8064
	4	8.0	4	863	3532
	5	8.0	2	246	492
	6	8.0	2	279	558
	7	10.0	1	495	495
	8	10.0	4	1000	4000
	9	10.0	2	360	720
	10	10.0	2	1050	2100
	11	10.0	2	505	1010
	12	10.0	3	538	1614
	13	10.0	2	515	1030
	14	10.0	1	233	233
	15	10.0	2	557	1114
	16	10.0	3	350	1050
	17	10.0	2	1048	2096
	18	10.0	2	795	1590
	19	10.0	1	214	214
	20	10.0	2	833	1666
	21	10.0	2	880	1760
	22	10.0	1	736	736
	23	10.0	2	929	1858

Resumo do aço

AÇO	DIAM (mm)	C.TOTAL (m)	PESO + 10 % (kg)
CA50	5.0	371.3	62.9
	8.0	126.5	54.9
	10.0	232.9	157.9

PESO TOTAL (kg)	
CA50	275.8

Volume de concreto (C-30) = 3.59 m³
Área de forma = 29.52 m²

Características do Projeto

- 1 – COBRIMENTO DAS ARMADURAS – PILARES E VIGAS: 2.5 cm
- 2 – COBRIMENTO DAS ARMADURAS – LAJES E ESCADAS: 2.5 cm
- 3 – COBRIMENTO DAS ARMADURAS – FUNDAÇÃO: 4.5 cm
- 4 – PREVER LASTRO DE CONCRETO MAGRO (5 cm) SOB AS ESTRUTURAS EM CONCRETO.

5 – OS VENTOS INCIDENTES NAS FACES X (90°) E Y (0°), RESPECTIVAMENTE, NÃO OCORREM SIMULTANEAMENTE.

LEGENDA DA PLANTA DE LOCAÇÃO

- A ORIENTAÇÃO DOS EIXOS DOS PILARES
- 1 ORIENTAÇÃO DOS EIXOS DOS PILARES

NOTAS 3 : GERAIS

- 1 – Dimensões em Centímetros e Níveis em metros
- 2 – Conferir as disposição das armaduras antes da concretagem.
- 3 – A Responsabilidade pela fiscalização da obra é do Engº resp Técnico.
- 4 – Aconselhamos moldagem de corpos de prova para cada caminhão betoneira.
- 5 – Respeitar os prazos mínimos para retirada de formas e escoramentos.
- 6 – Evitar romper concreto após endurecido, com marreto e talhadeira.
- 7 – Toda e qualquer alteração no respectivo projeto, o Calculista deverá ser consultado e o mesmo deverá emitir seu parecer por escrito.




PROJETO ESTRUTURAL



PROJETO ESTRUTURAL		CONTRATADO: Kayo Henrique Moreira		CLIENTE: SECRETARIA DE ATENÇÃO ESPECIALIZADA A SAUDE		36
		Endereço: Rua: Brasília, nº 395 Bairro: Centro, Areado - MG		OBRA: MINISTÉRIO DA SAUDE		
Contratado.		Email: engcovil.kayomoreira@gmail.com		ENDEREÇO OBRA: UNIDADE BÁSICA DE SAÚDE - PORTE II		Número Cliente: 01/2024
CREA-MG : 199774/D						
	VERIF	ENTREGA	REVISÃO	UNIDADE: (EXCETO INDICADO)		REFERÊNCIA: (1°DIEDRO)
DATA	30/09/2024	30/09/2024	00	cm		
NOME	TÍTULO: DETALHAMENTO DAS VIGAS EM CONCRETO ARMADO					
VISTO	NÍVEL DO PAVIMENTO COBERTURA					
Classe Concreto-MPa: 30		ESCALA: INDICADAS EM PLANTA		DESENHO NÚMERO: 00001	MOD: EST	REVISÃO: 00
						FOLHA: 36/50


VC208

ESC 1:25

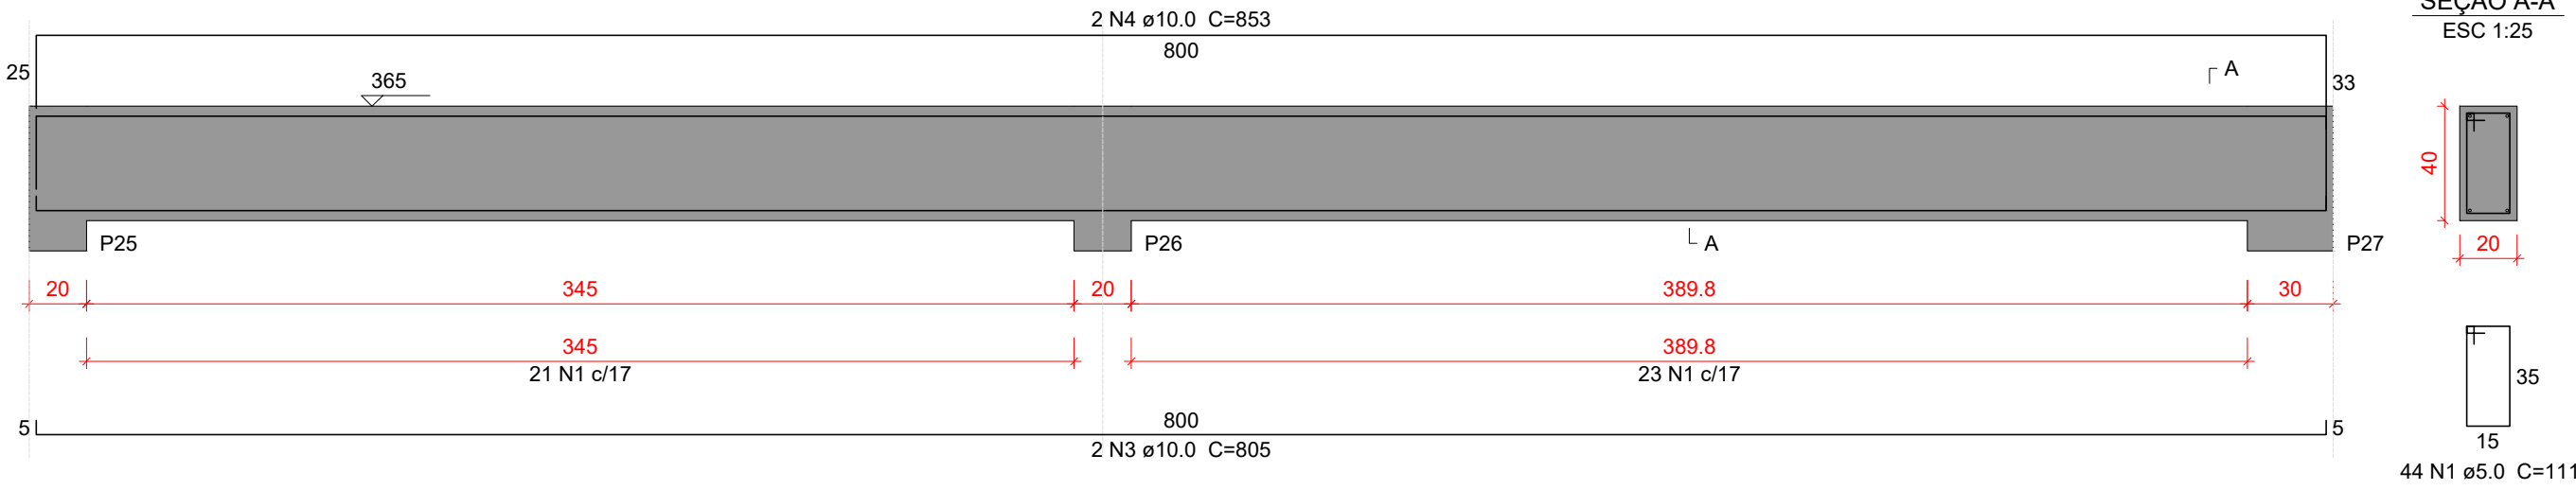


VC209

ESC 1:25

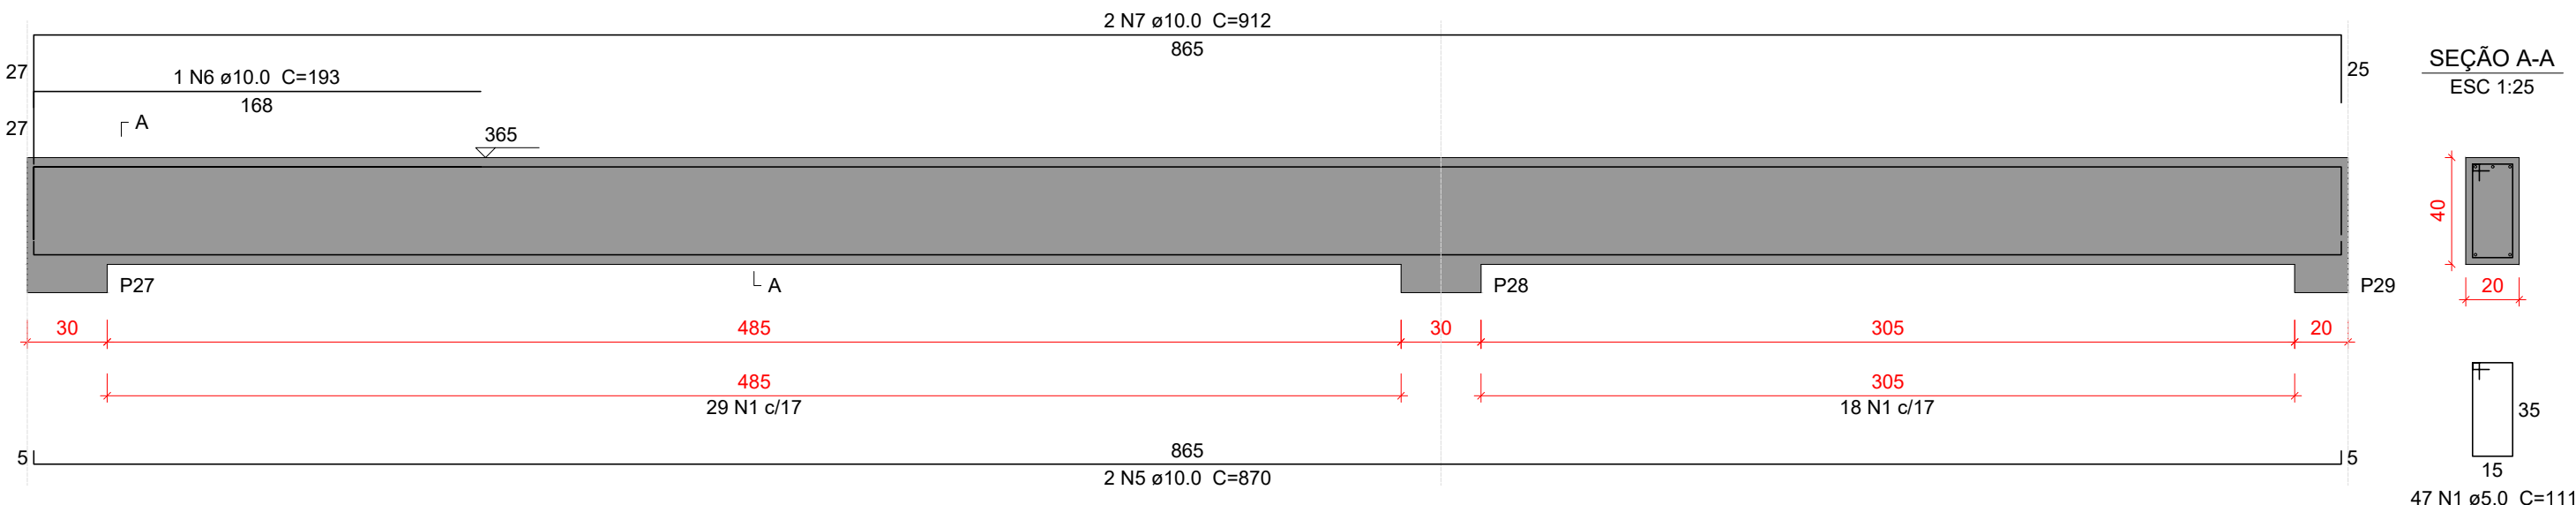


VC210

ESC 1:25

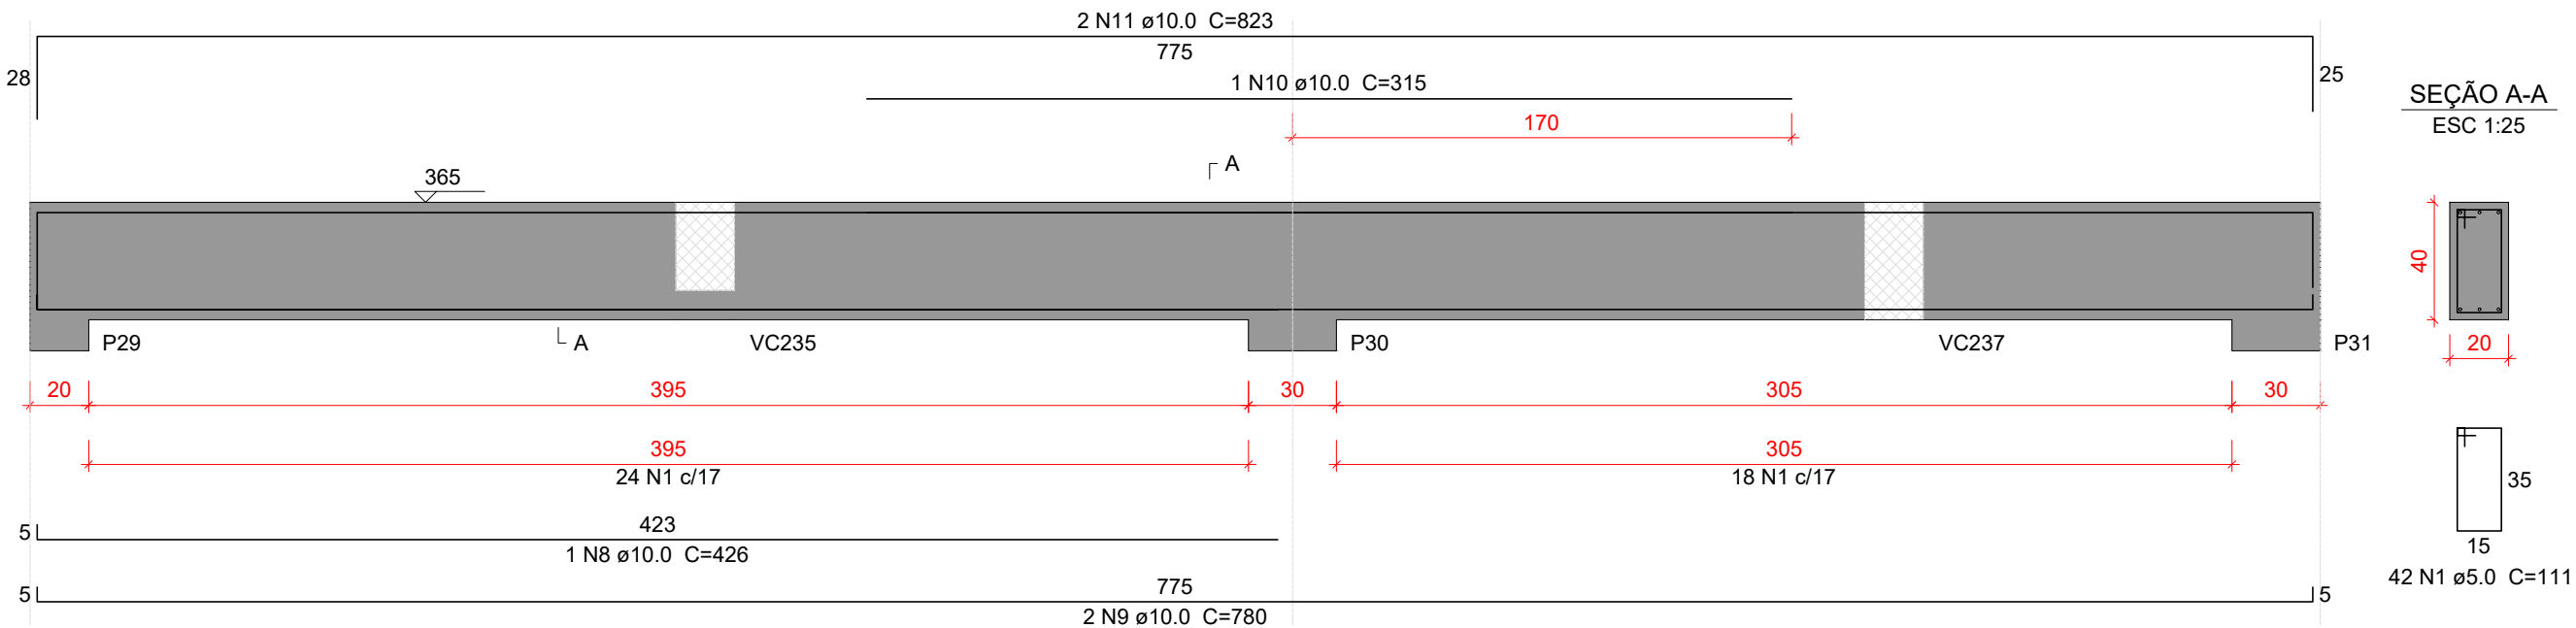

VC211

ESC 1:25

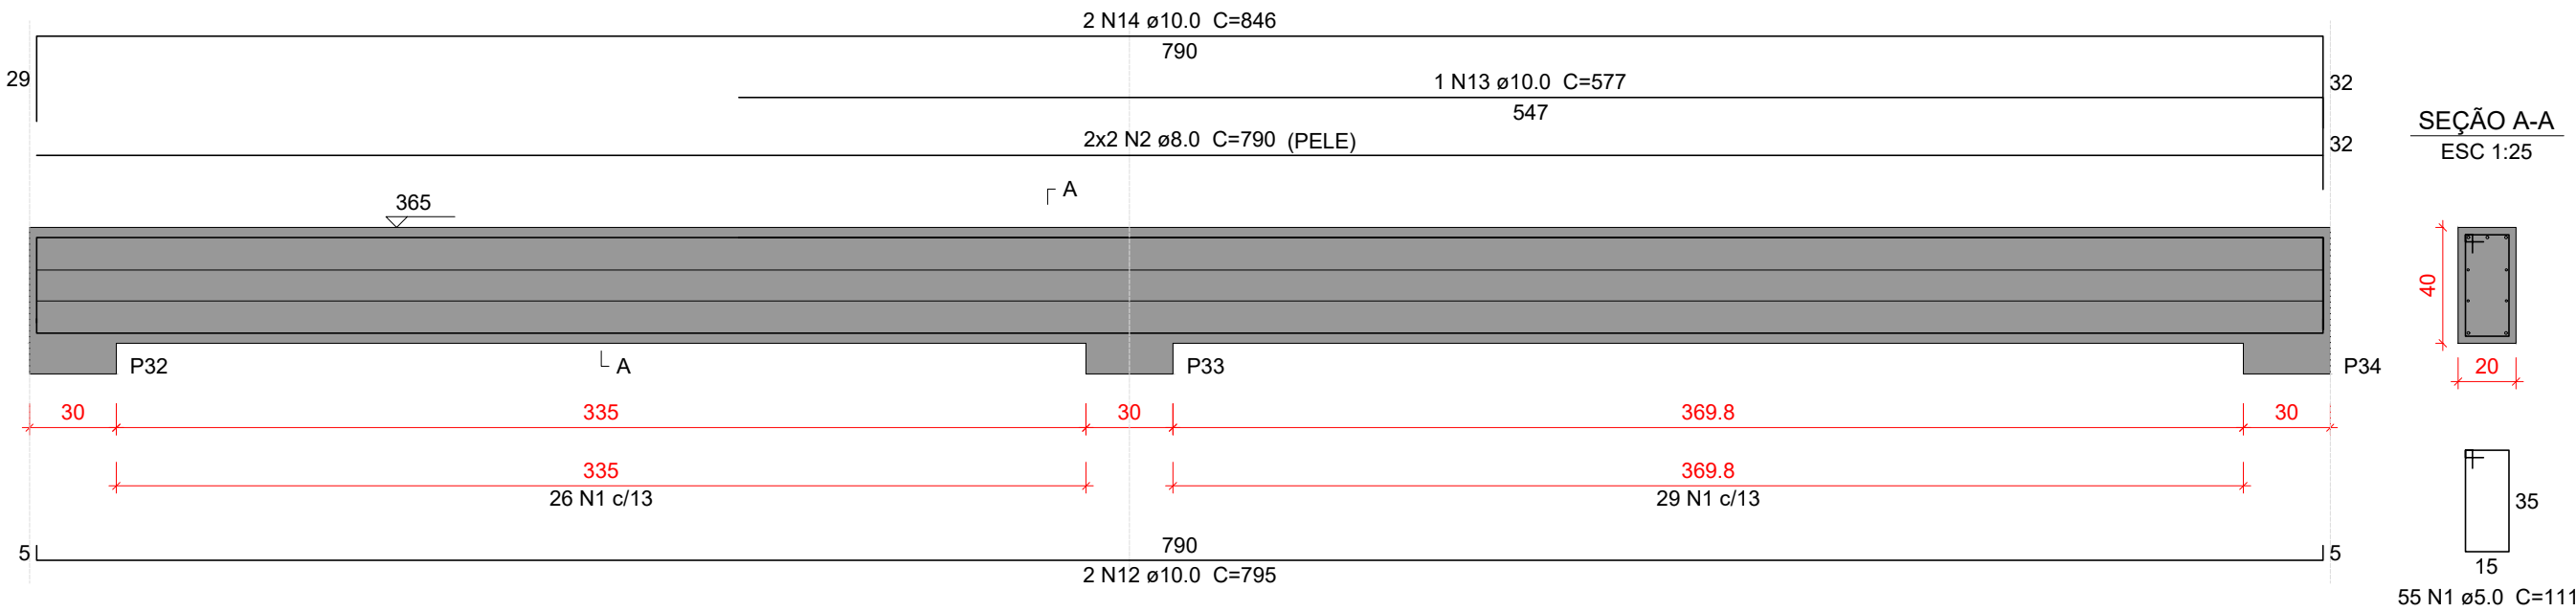

Relação do aço

VC208		VC209		VC210	
AÇO	N	DIAM (mm)	QUANT	C.UNIT (cm)	C.TOTAL (cm)
CA50	1	5.0	188	111	20868
	2	8.0	4	790	3160
	3	10.0	2	805	1610
	4	10.0	2	853	1706
	5	10.0	2	870	1740
	6	10.0	1	193	193
	7	10.0	2	912	1824
	8	10.0	1	426	426
	9	10.0	2	780	1560
	10	10.0	1	315	315
	11	10.0	2	823	1646
	12	10.0	2	795	1590
	13	10.0	1	577	577
	14	10.0	2	846	1692

Resumo do aço

AÇO	DIAM (mm)	C.TOTAL (m)	PESO + 10 % (kg)
CA50	5.0	208.7	35.4
	8.0	31.6	13.7
	10.0	148.8	100.9
PESO TOTAL (kg)			
CA50	150		

Volume de concreto (C-30) = 2.34 m³
Área de forma = 19.17 m²

Características do Projeto

- 1 – COBRIMENTO DAS ARMADURAS – PILARES E VIGAS: 2.5 cm
- 2 – COBRIMENTO DAS ARMADURAS – LAJES E ESCADAS: 2.5 cm
- 3 – COBRIMENTO DAS ARMADURAS – FUNDAÇÃO: 4.5 cm
- 4 – PREVER LASTRO DE CONCRETO MAGRO (5 cm) SOB AS ESTRUTURAS EM CONCRETO.

5 – OS VENTOS INCIDENTES NAS FACES X (90°) E Y (0°) , RESPECTIVAMENTE, NÃO OCORREM SIMULTANEAMENTE.

LEGENDA DA PLANTA DE LOCAÇÃO

- A ORIENTAÇÃO DOS EIXOS DOS PILARES
- 1 ORIENTAÇÃO DOS EIXOS DOS PILARES

NOTAS 3 : GERAIS

- 1 – Dimensões em Centímetros e Níveis em metros
- 2 – Conferir as disposição das armaduras antes da concretagem.
- 3 – A Responsabilidade pela fiscalização da obra é do Engº resp Técnico.
- 4 – Aconselhamos moldagem de corpos de prova para cada caminhão betoneira.
- 5 – Respeitar os prazos mínimos para retirada de formas e escoramentos.
- 6 – Evitar romper concreto após endurecido, com marreto e talhadeira.
- 7 – Toda e qualquer alteração no respectivo projeto, o Calculista deverá ser consultado e o mesmo deverá emitir seu parecer por escrito.




PROJETO ESTRUTURAL




PROJETO ESTRUTURAL		CONTRATADO: Kayo Henrique Moreira		CLIENTE: SECRETARIA DE ATENÇÃO ESPECIALIZADA A SAÚDE		37
		Endereço: Rua: Brasília, nº 395 Bairro: Centro, Areado - MG		OBRA: MINISTÉRIO DA SAÚDE		
Contratado. CREA-MG : 199774/D		Email: engcivil.kayomoreira@gmail.com		ENDEREÇO OBRA: UNIDADE BÁSICA DE SAÚDE - PORTE II		Número Cliente: 01/2024
	VERIF	ENTREGA	REVISÃO	UNIDADE: (EXCETO INDICADO)		REFERÊNCIA: (1°DIEDRO)
DATA	30/09/2024	30/09/2024	00	CMT		
NOME				TÍTULO: DETALHAMENTO DAS VIGAS EM CONCRETO ARMADO NÍVEL DO PAVIMENTO COBERTURA		
VISTO						
Classe Concreto-MPa: 30		ESCALA: INDICADAS EM PLANTA		DESENHO NÚMERO: 00001		FOLHA: 37/50
				MOD: EST	REVISÃO: 00	


VC212

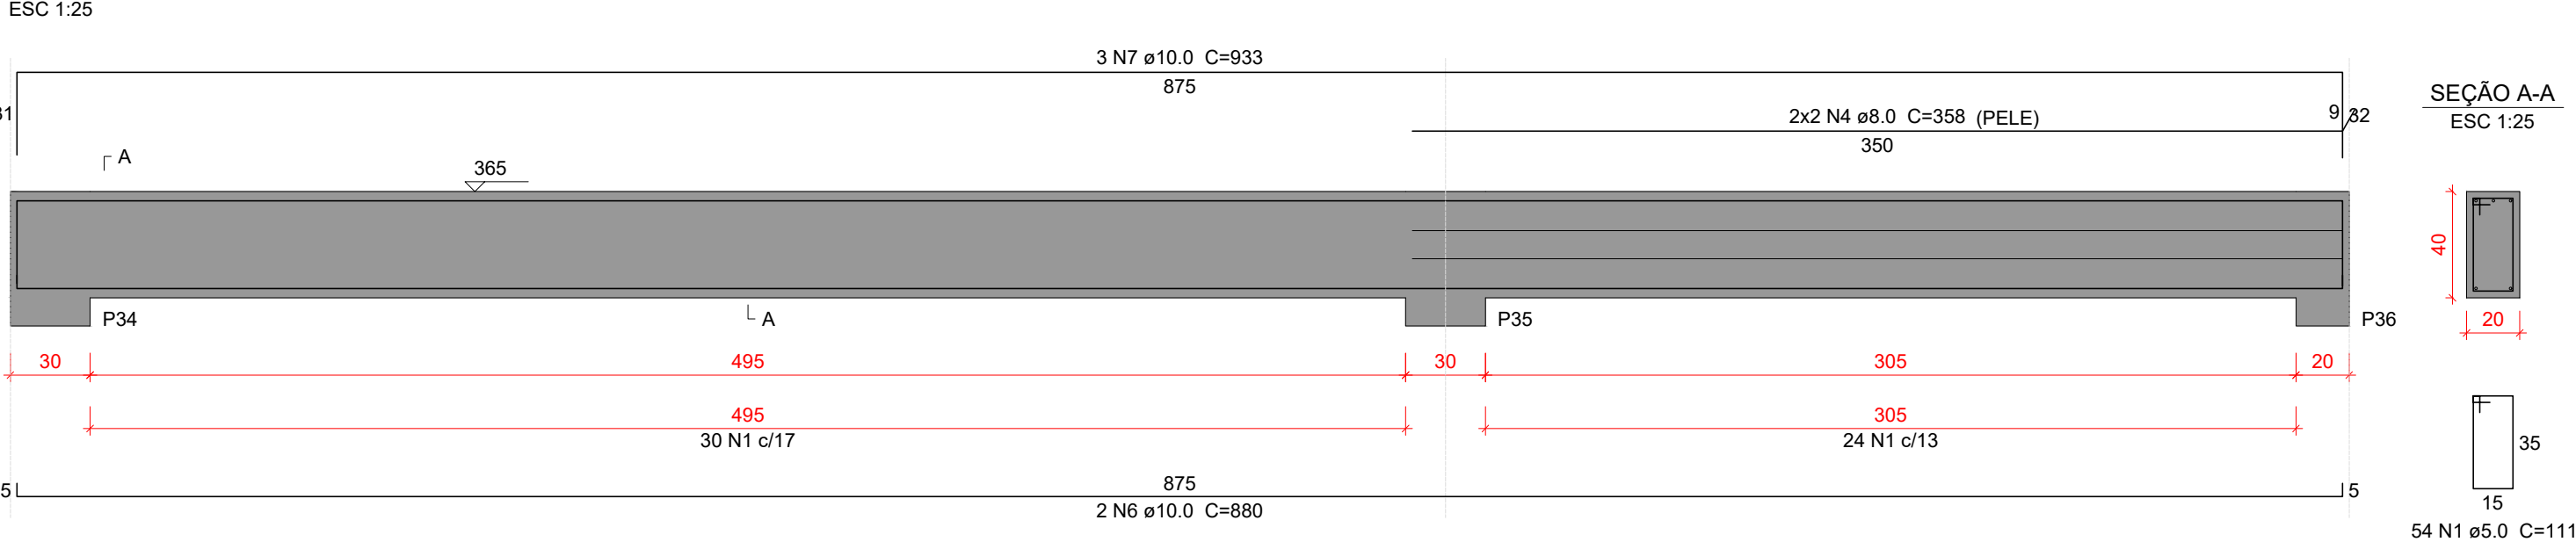


VC214

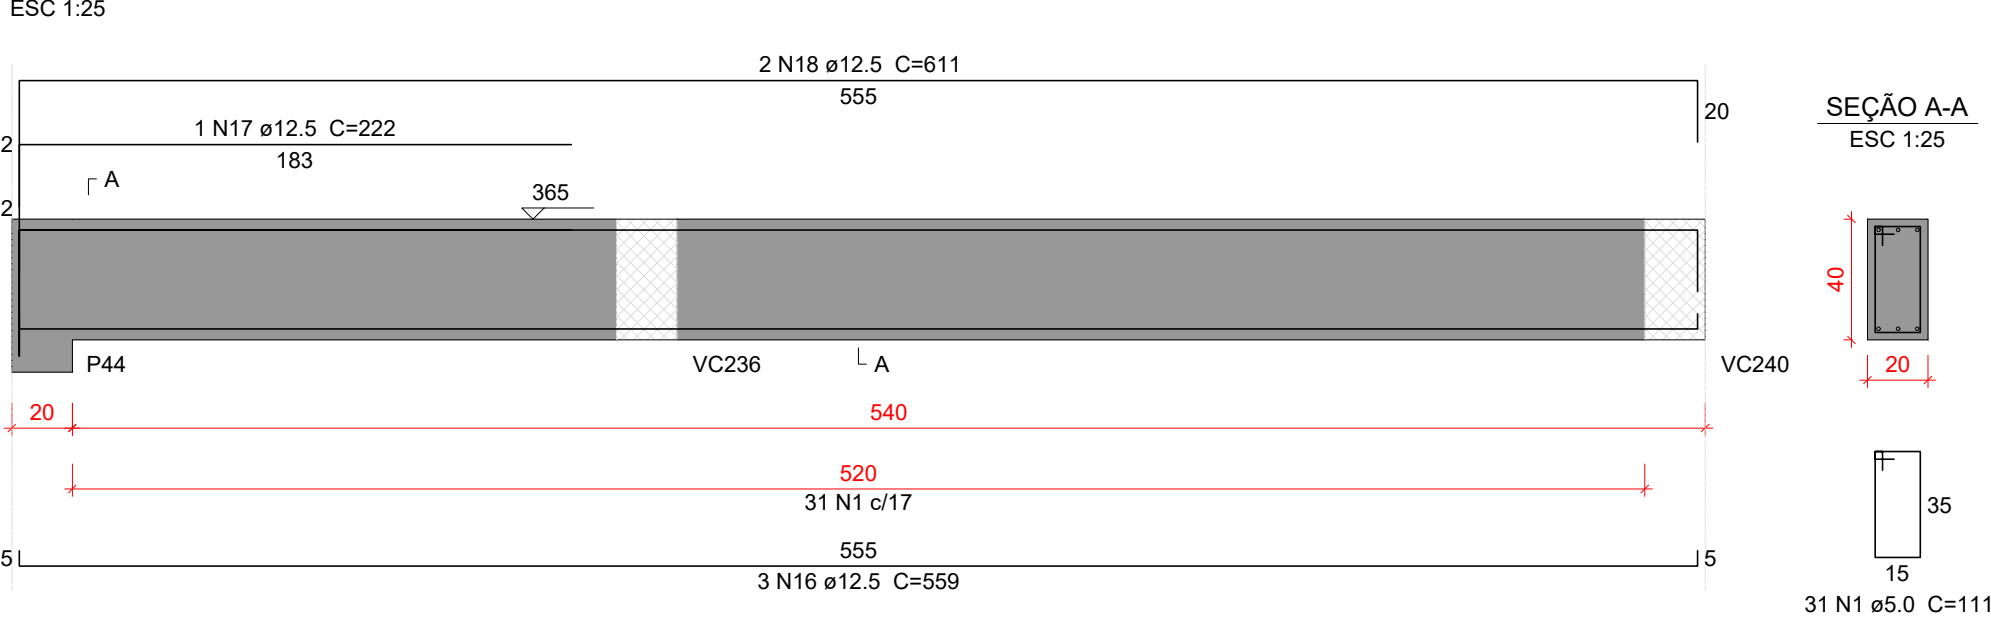


VC215

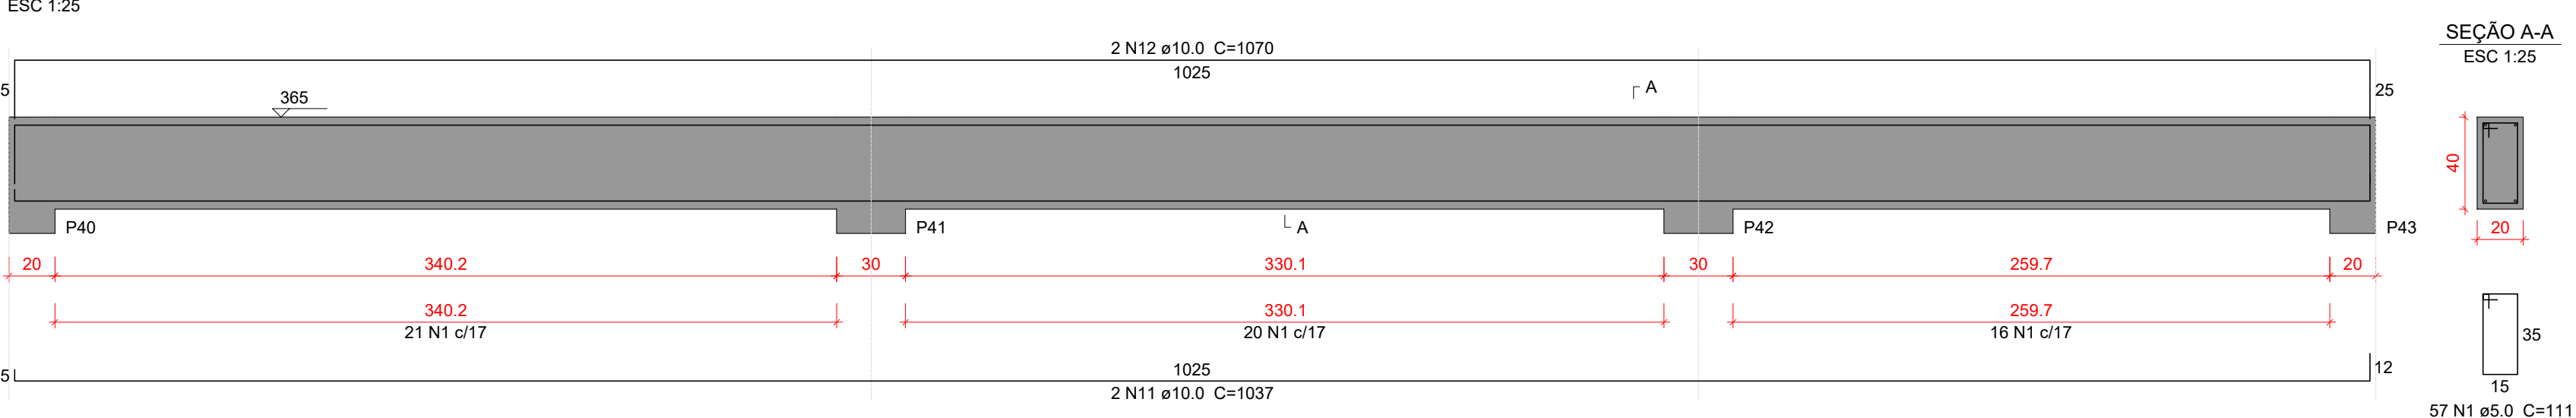


VC217

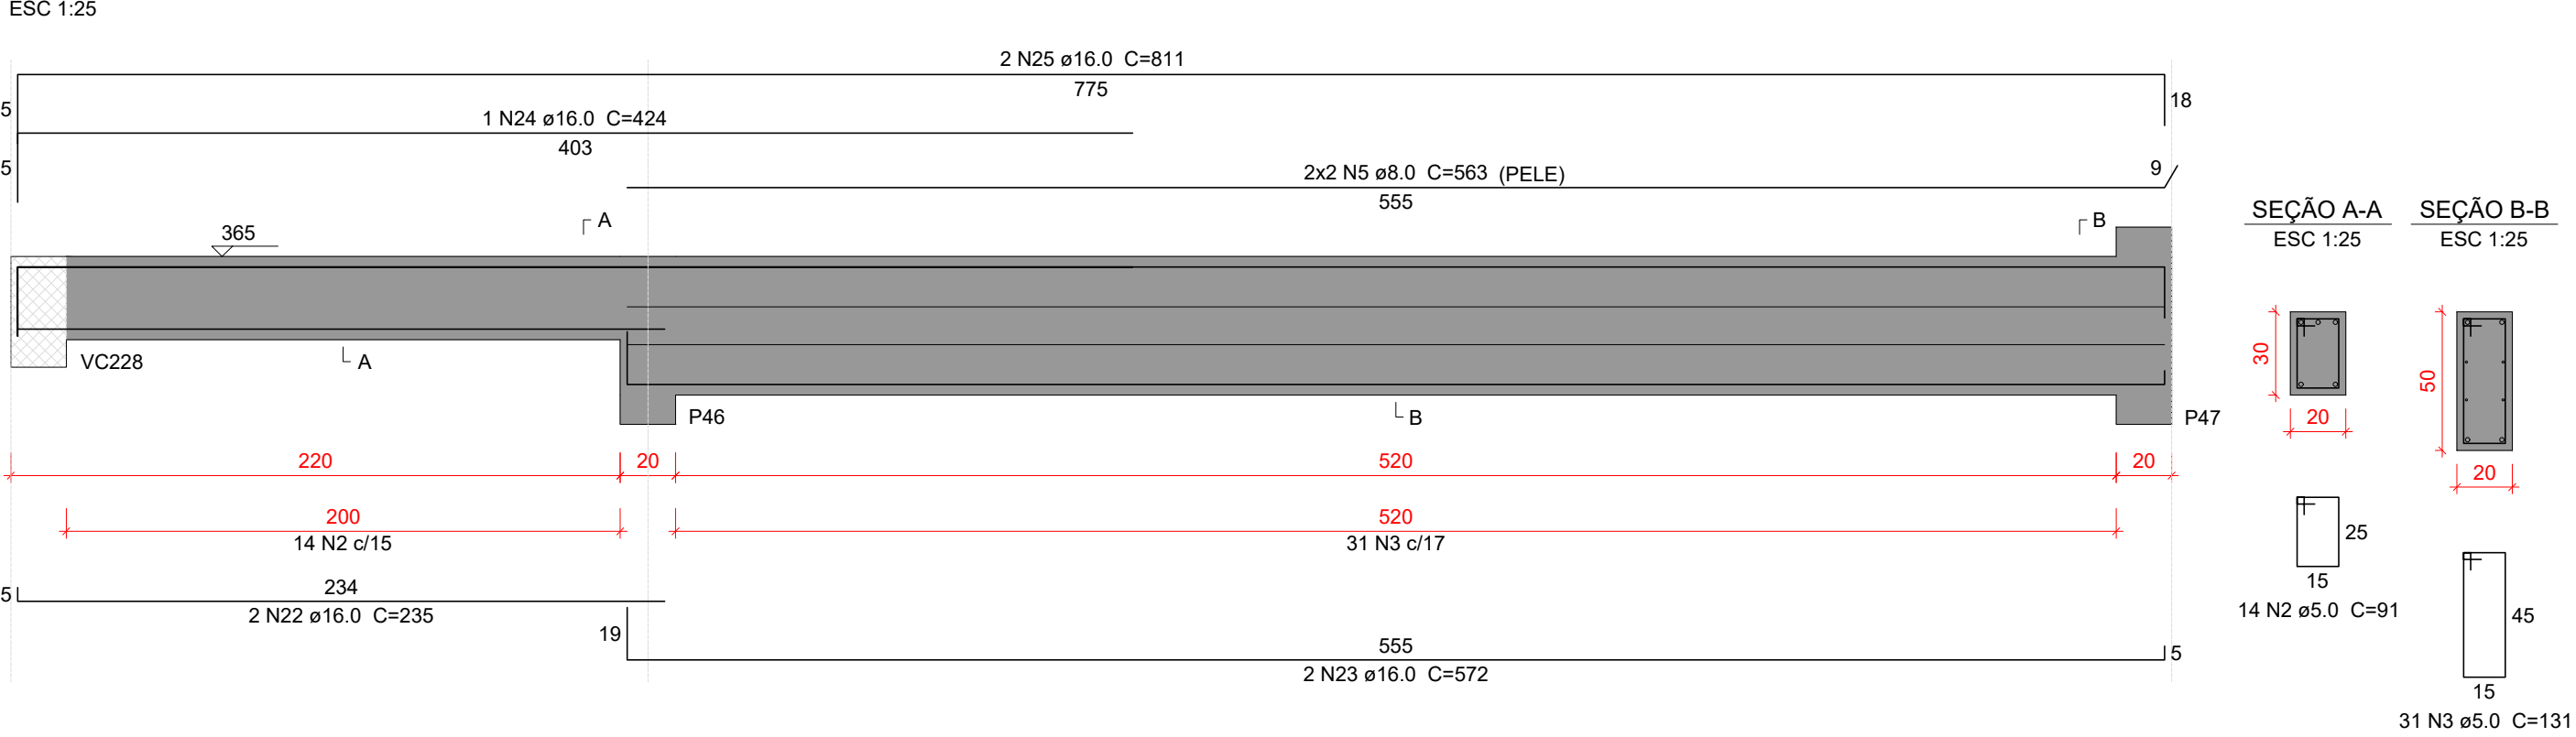


VC213

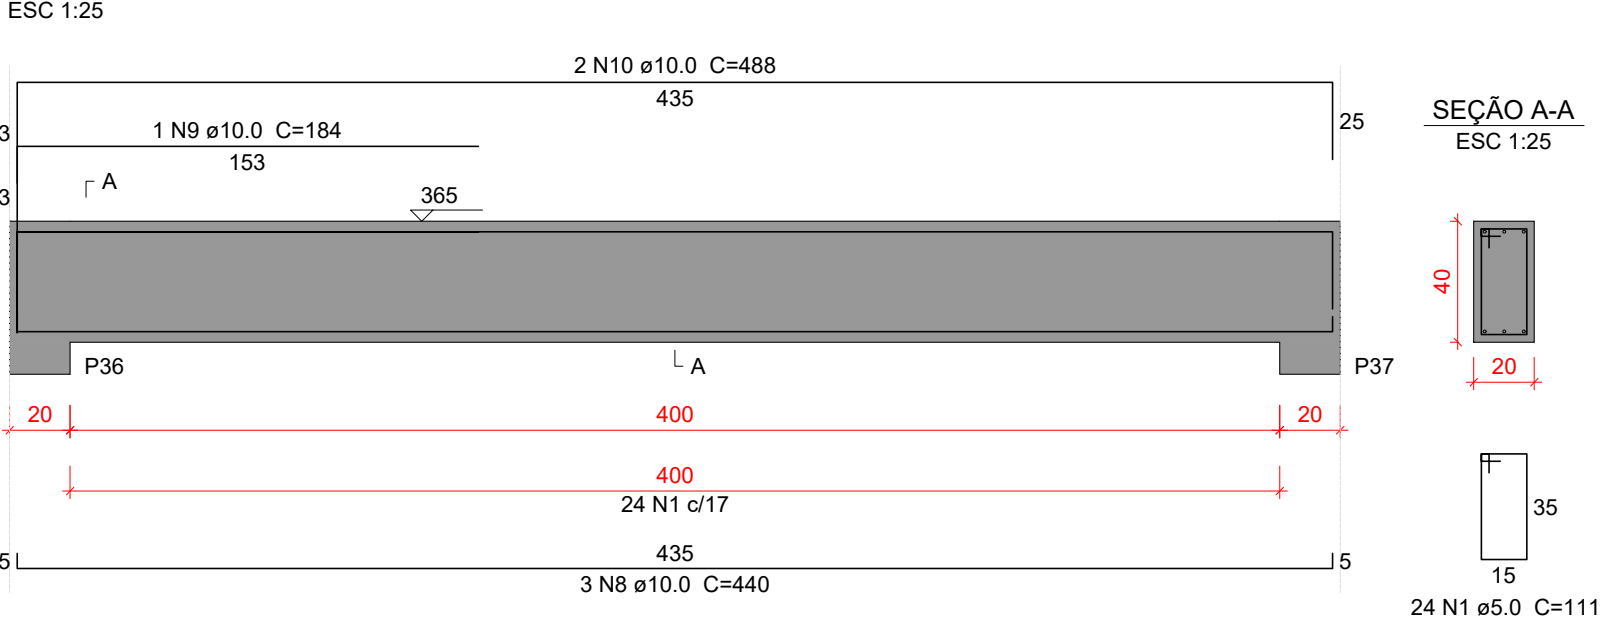

VC216

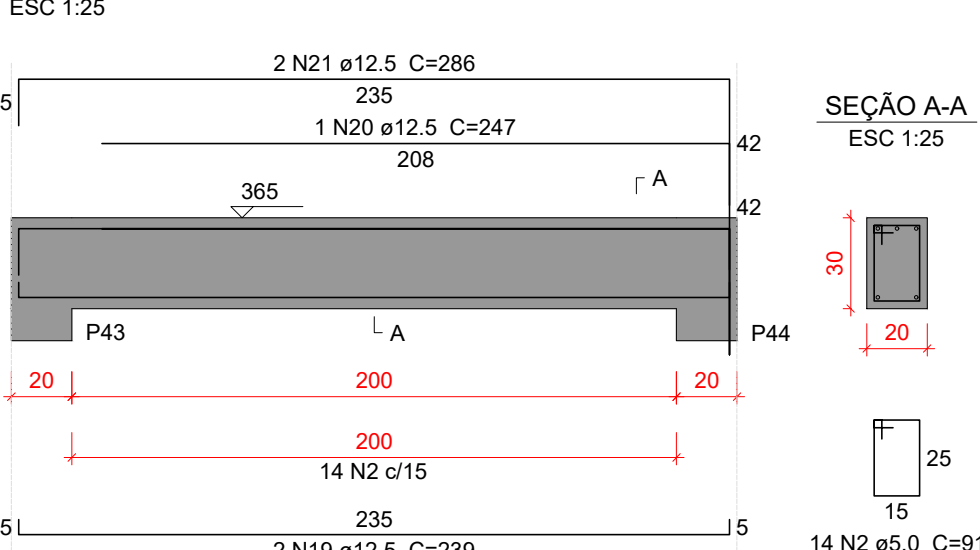

VC218

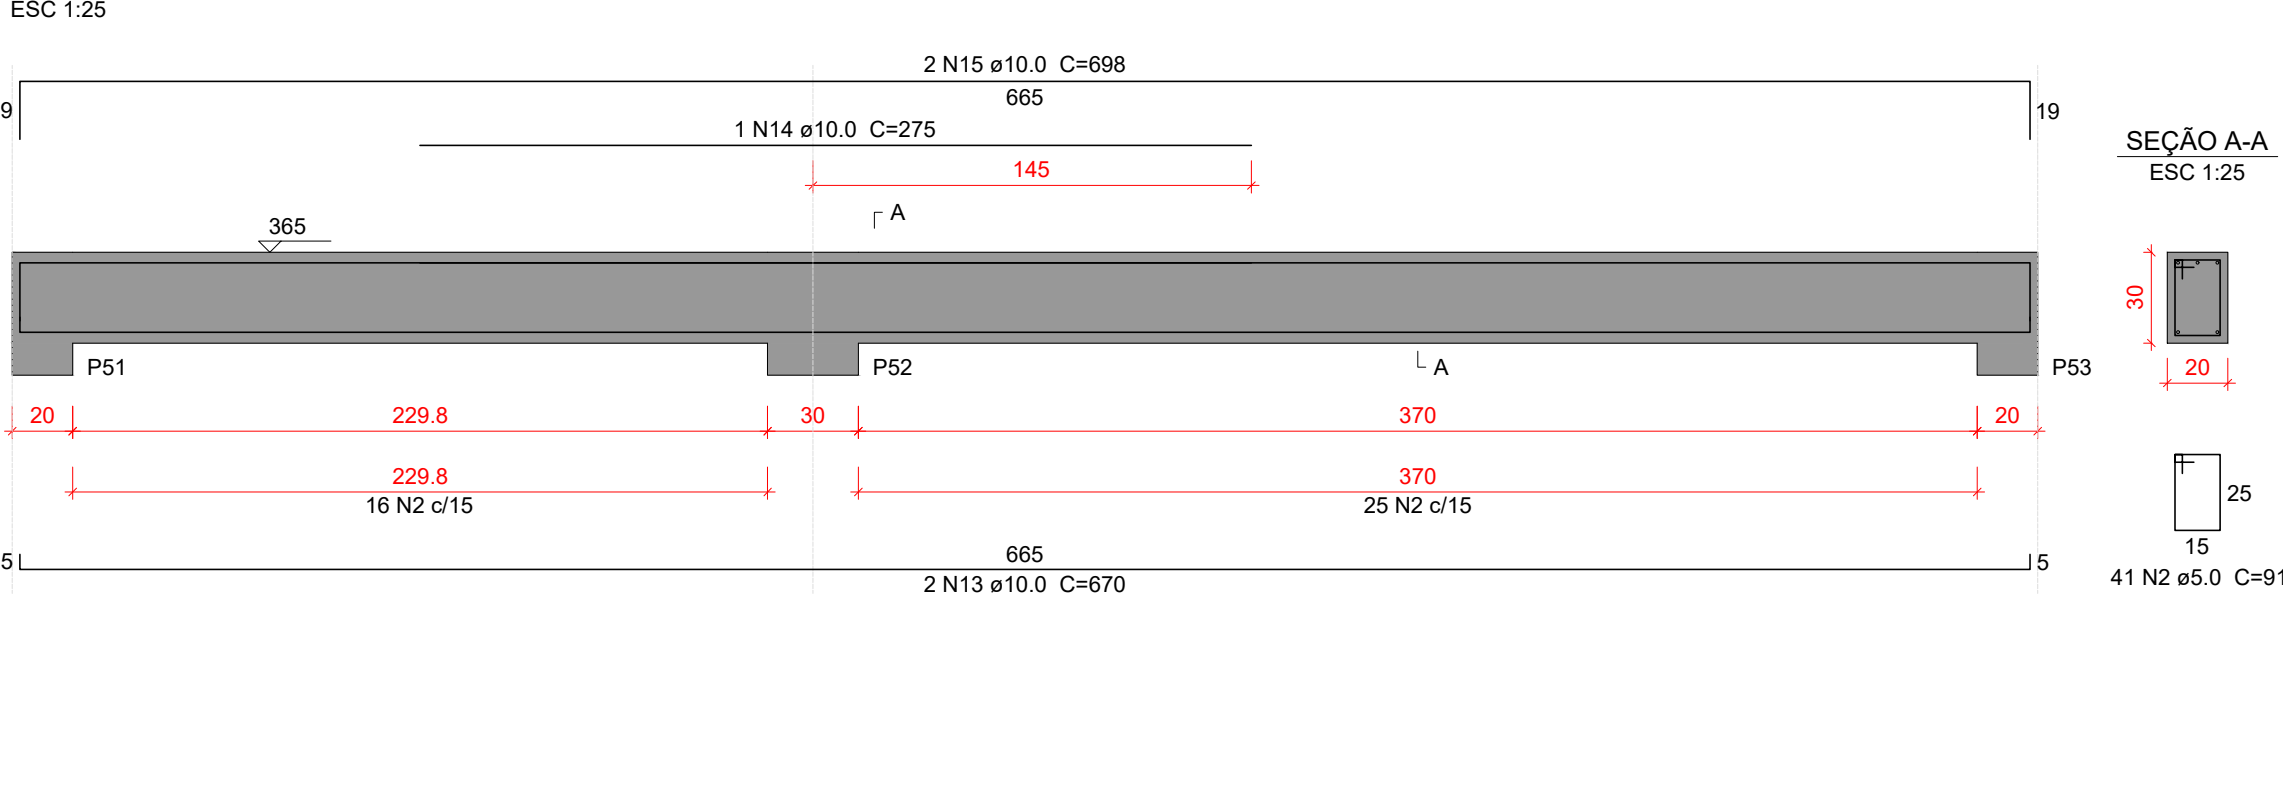

Relação do aço

		VC213	VC214		
		VC216	VC217		
AÇO	N	DIAM (mm)	QUANT	C.UNIT (cm)	C.TOTAL (cm)
CA50	1	5.0	166	111	18426
	2	5.0	69	91	6279
	3	5.0	31	131	4061
	4	8.0	4	358	1432
	5	8.0	4	563	2252
	6	10.0	2	880	1760
	7	10.0	3	933	2799
	8	10.0	3	440	1320
	9	10.0	1	184	184
	10	10.0	2	488	976
	11	10.0	2	1037	2074
	12	10.0	2	1070	2140
	13	10.0	2	670	1340
	14	10.0	1	275	275
	15	10.0	2	698	1396
	16	12.5	3	559	1677
	17	12.5	1	222	222
	18	12.5	2	611	1222
	19	12.5	2	239	478
	20	12.5	1	247	247
	21	12.5	2	286	572
	22	16.0	2	235	470
	23	16.0	2	572	1144
	24	16.0	1	424	424
	25	16.0	2	811	1622

Resumo do aço

AÇO	DIAM (mm)	C.TOTAL (m)	PESO + 10 % (kg)
CA50	5.0	287.7	48.8
	8.0	36.9	16
	10.0	142.7	96.7
	12.5	44.2	46.8
	16.0	36.6	63.5
PESO TOTAL (kg)			
CA50		271.9	

Volume de concreto (C-30) = 3.25 m³
Área de forma = 26.35 m²

Características do Projeto

- 1 – COBRIMENTO DAS ARMADURAS – PILARES E VIGAS: 2.5 cm
- 2 – COBRIMENTO DAS ARMADURAS – LAJES E ESCADAS: 2.5 cm
- 3 – COBRIMENTO DAS ARMADURAS – FUNDAÇÃO: 4.5 cm
- 4 – PREVER LASTRO DE CONCRETO MAGRO (5 cm) SOB AS ESTRUTURAS EM CONCRETO.

- 5 – OS VENTOS INCIDENTES NAS FACES X (90°) E Y (0°), RESPECTIVAMENTE, NÃO OCORREM SIMULTANEAMENTE.

LEGENDA DA PLANTA DE LOCAÇÃO

- A ORIENTAÇÃO DOS EIXOS DOS PILARES
- 1 ORIENTAÇÃO DOS EIXOS DOS PILARES

NOTAS 3 : GERAIS

- 1 – Dimensões em Centímetros e Níveis em metros
- 2 – Conferir as disposição das armaduras antes da concretagem.
- 3 – A Responsabilidade pela fiscalização da obra é do Engº resp Técnico.
- 4 – Aconselhamos moldagem de corpos de prova para cada caminhão betoneira.
- 5 – Respeitar os prazos mínimos para retirada de formas e escoramentos.
- 6 – Evitar romper concreto após endurecido, com marreto e talhadeira.
- 7 – Toda e qualquer alteração no respectivo projeto, o Calculista deverá ser consultado e o mesmo deverá emitir seu parecer por escrito.




PROJETO ESTRUTURAL




PROJETO ESTRUTURAL		CONTRATADO: Kayo Henrique Moreira		CLIENTE: SECRETARIA DE ATENÇÃO ESPECIALIZADA A SAÚDE		38
		Endereço: Rua: Brasília, nº 395 Bairro: Centro, Areado - MG		OBRA: MINISTÉRIO DA SAÚDE		
Contratado. CREA-MG : 199774/D		Email: engcivil.kayomoreira@gmail.com		ENDEREÇO OBRA: UNIDADE BÁSICA DE SAÚDE - PORTE II		Número Cliente: 01/2024
VERIF		ENTREGA		UNIDADE: (EXCETO INDICADO)		REFERÊNCIA: (1°DIEDRO)
DATA		30/09/2024		cm		
NOME				TÍTULO: DETALHAMENTO DAS VIGAS EM CONCRETO ARMADO		
VISTO				NÍVEL DO PAVIMENTO COBERTURA		
Classe Concreto-MPa: 30		ESCALA: INDICADAS EM PLANTA		DESENHO NÚMERO: 00001		FOLHA: 38/50
				MOD: EST		REVISÃO: 00


VC219

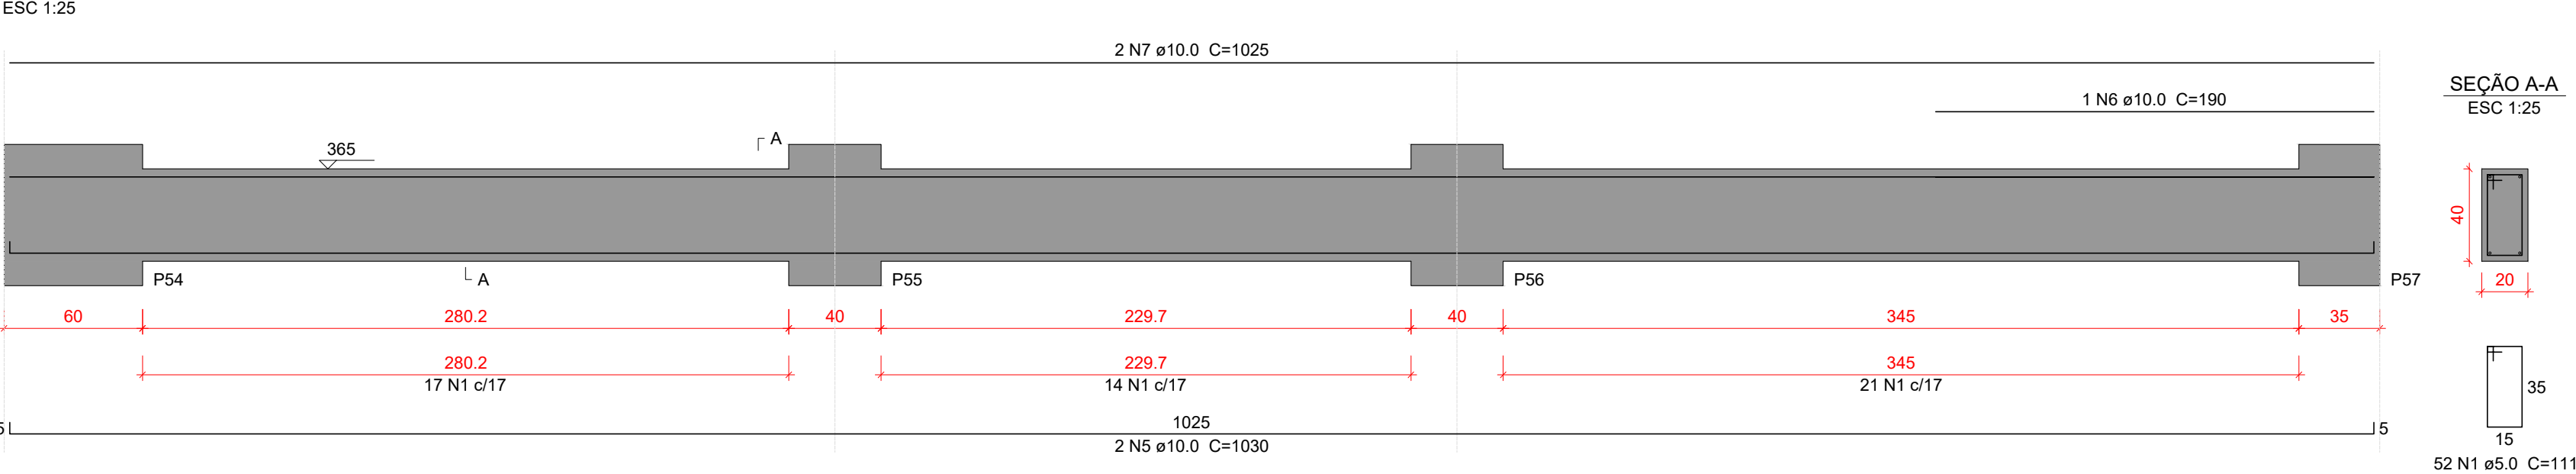


VC220

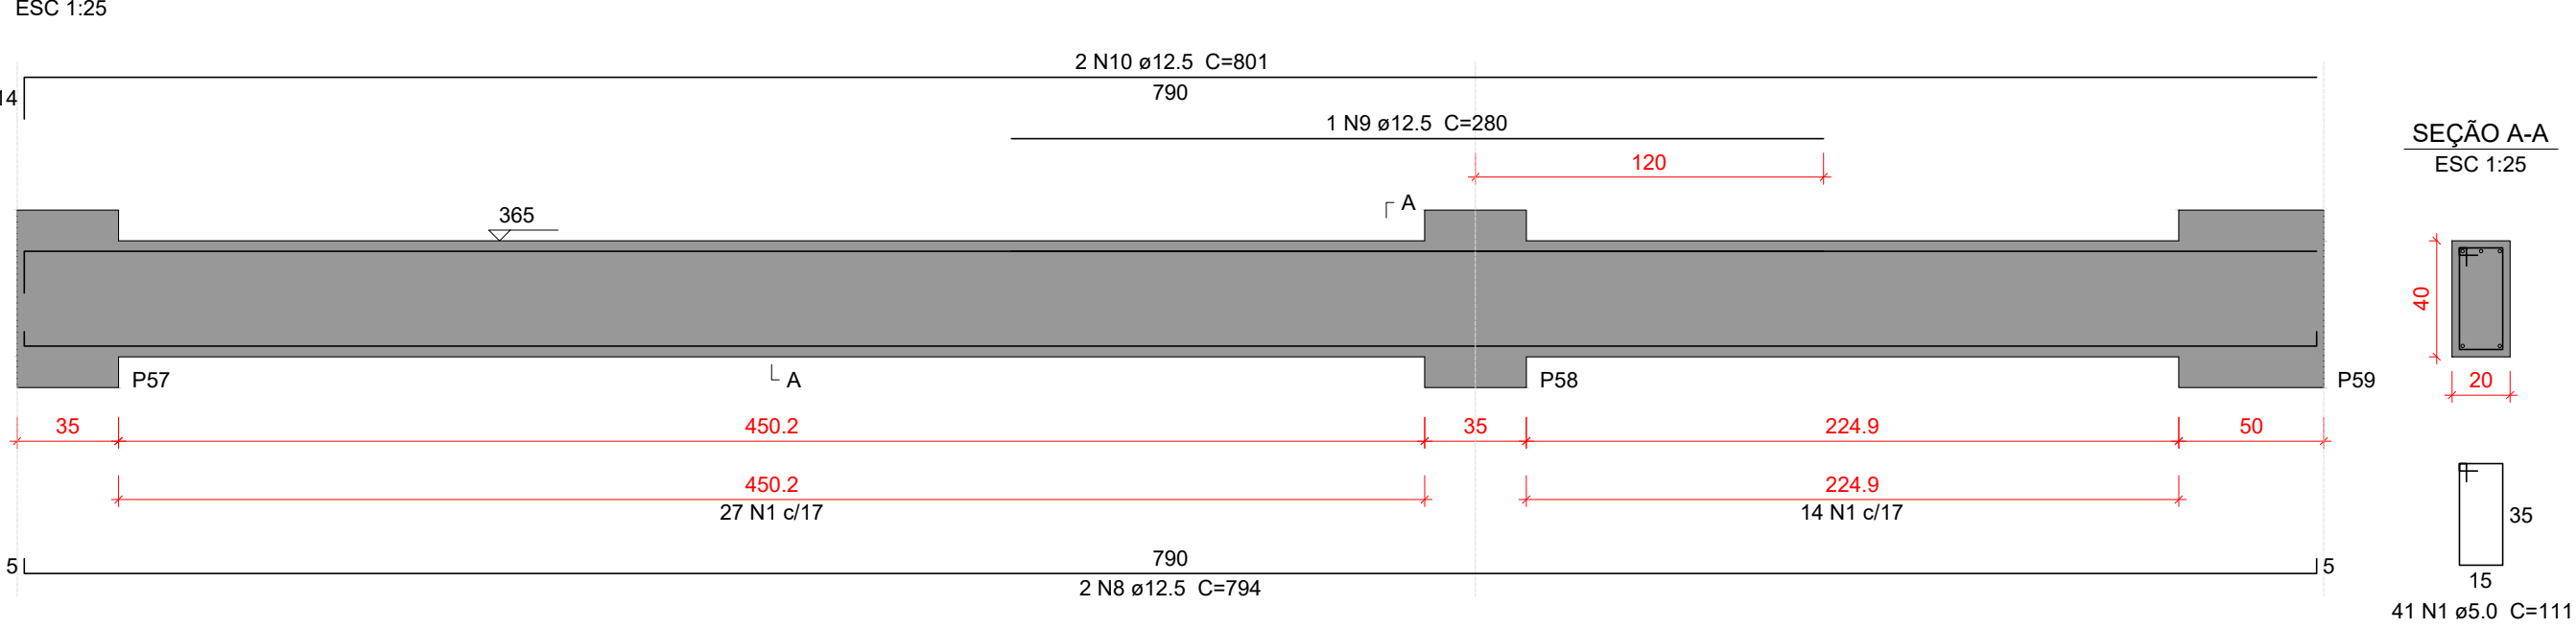

VC221

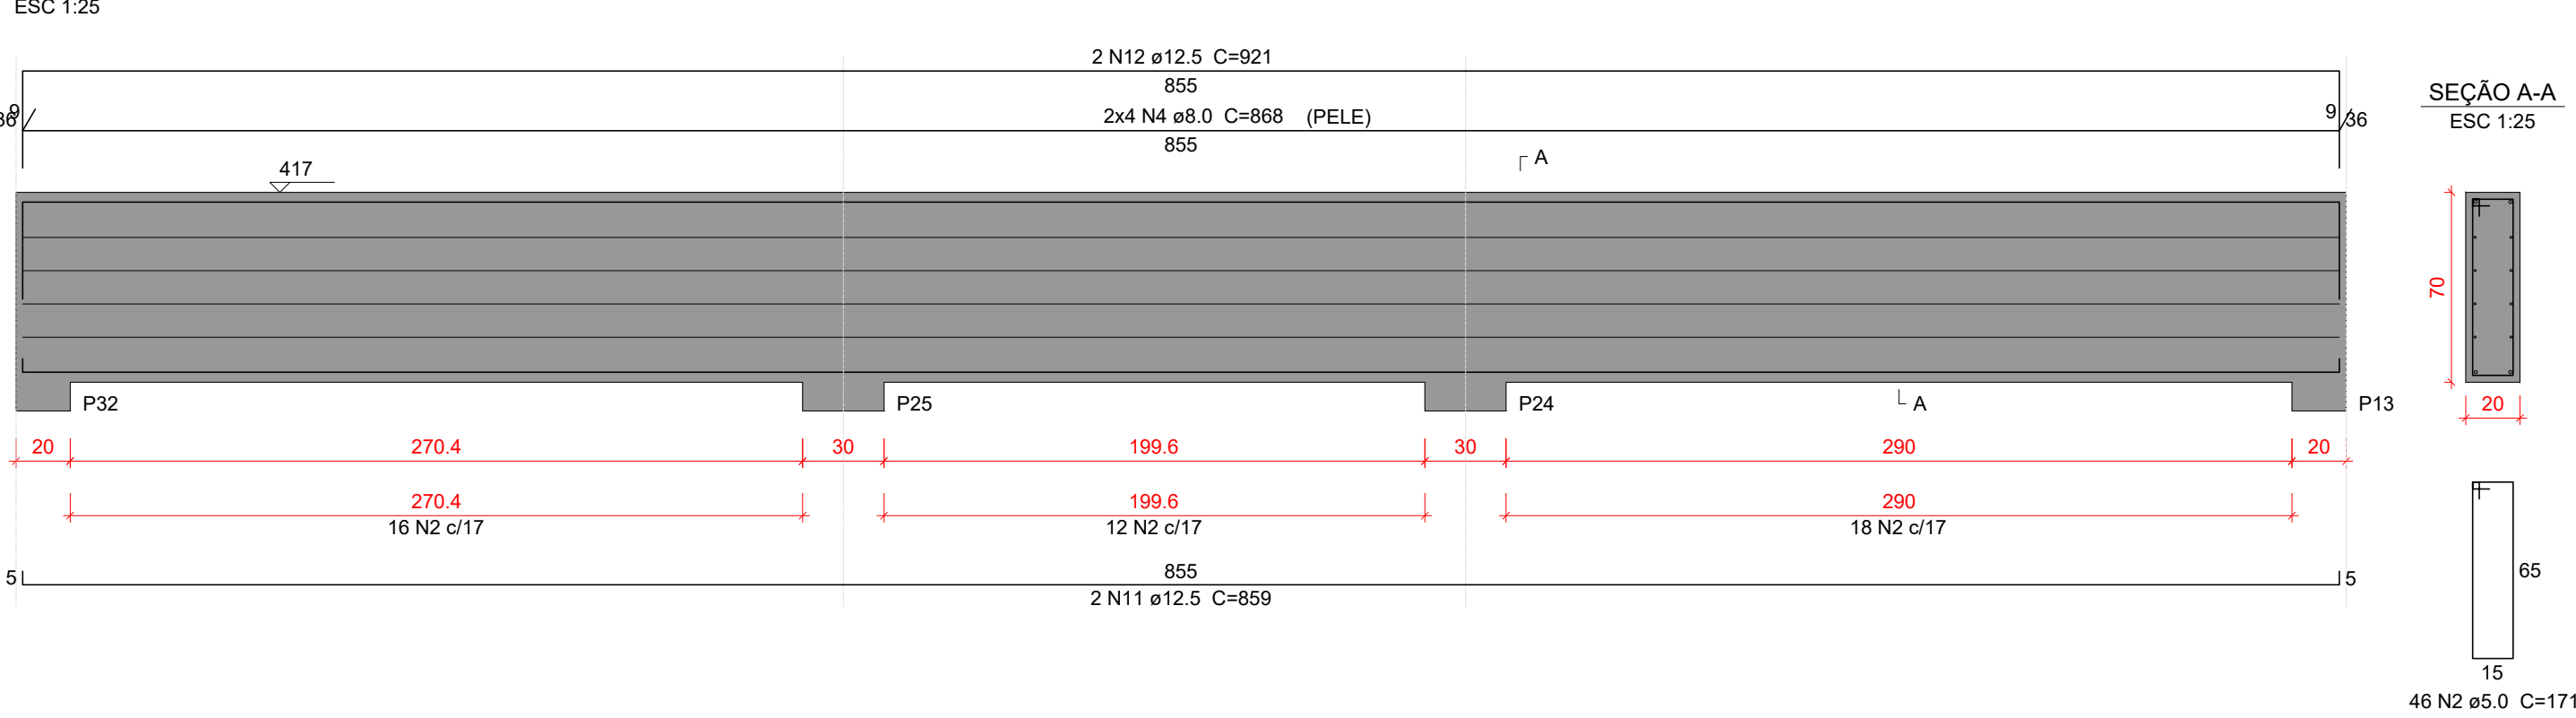

VC222

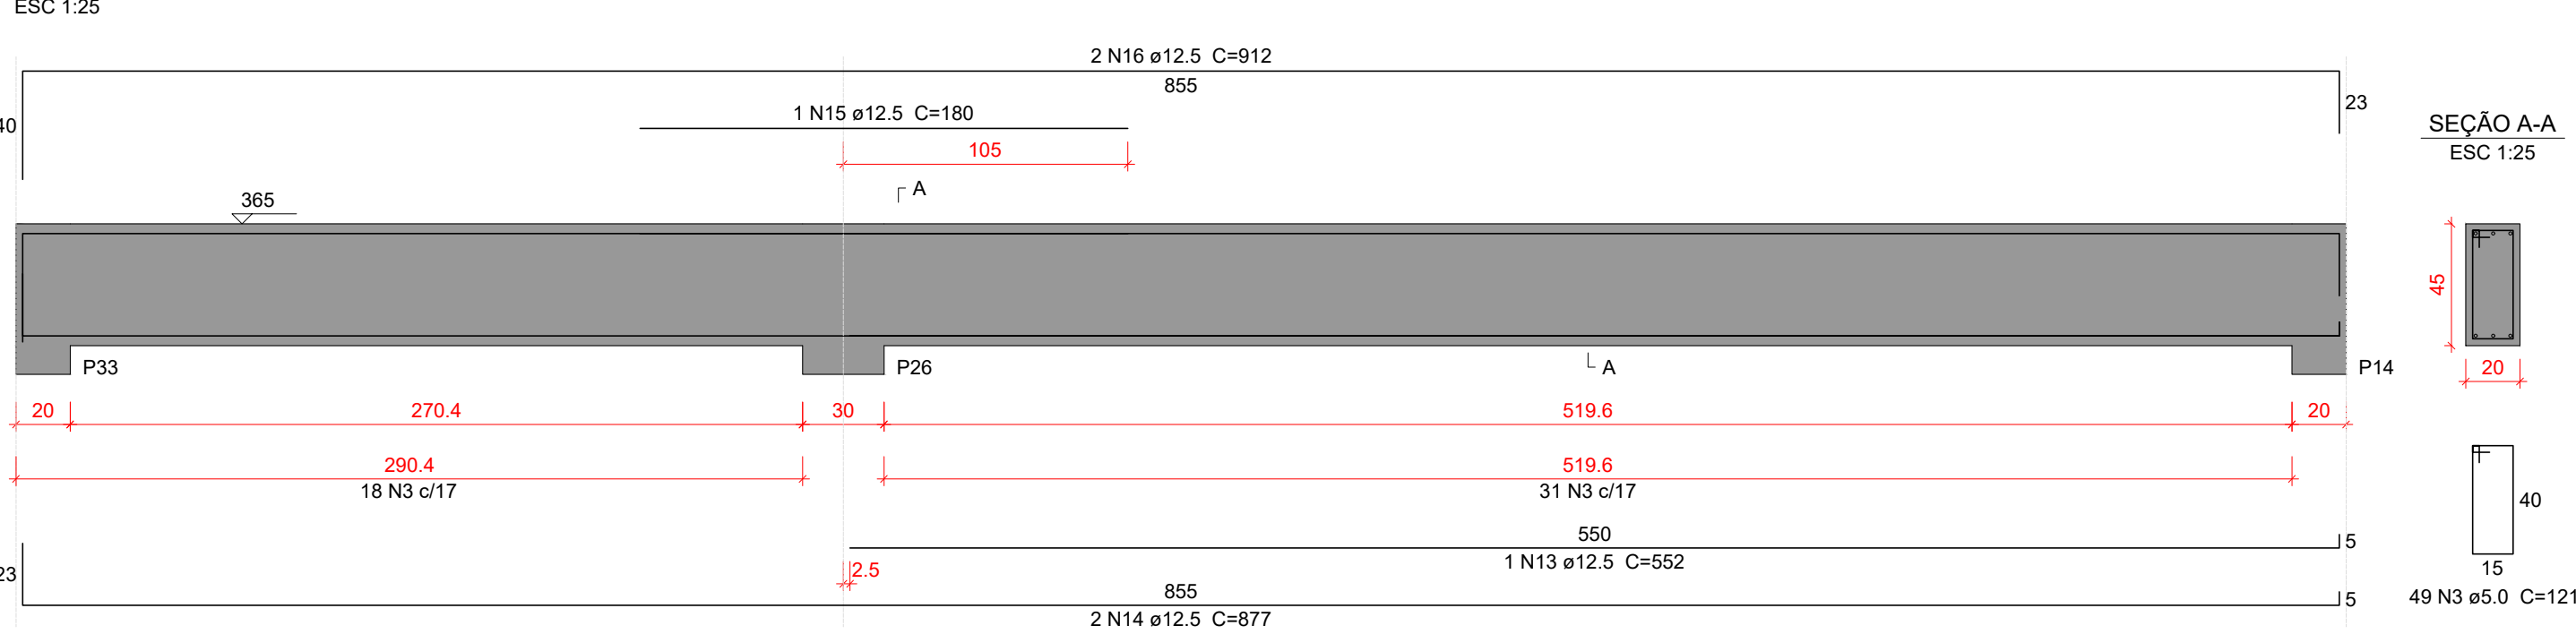

Relação do aço

VC219		VC220		VC221	
AÇO	N	DIAM (mm)	QUANT	C.UNIT (cm)	C.TOTAL (cm)
CA50	1	5.0	93	111	10323
	2	5.0	46	171	7866
	3	5.0	49	121	5929
	4	8.0	8	868	6944
	5	10.0	2	1030	2060
	6	10.0	1	190	190
	7	10.0	2	1025	2050
	8	12.5	2	794	1588
	9	12.5	1	280	280
	10	12.5	2	801	1602
	11	12.5	2	859	1718
	12	12.5	2	921	1842
	13	12.5	1	552	552
	14	12.5	2	877	1754
	15	12.5	1	180	180
	16	12.5	2	912	1824

Resumo do aço

AÇO	DIAM (mm)	C.TOTAL (m)	PESO + 10 % (kg)
CA50	5.0	241.2	40.9
	8.0	69.5	30.1
	10.0	43	29.2
	12.5	113.4	120.2
PESO TOTAL (kg)			
CA50	220.4		

Volume de concreto (C-30) = 3 m³
Área de forma = 29.18 m²

Características do Projeto

- 1 – COBRIMENTO DAS ARMADURAS – PILARES E VIGAS: 2.5 cm
- 2 – COBRIMENTO DAS ARMADURAS – LAJES E ESCADAS: 2.5 cm
- 3 – COBRIMENTO DAS ARMADURAS – FUNDAÇÃO: 4.5 cm
- 4 – PREVER LASTRO DE CONCRETO MAGRO (5 cm) SOB AS ESTRUTURAS EM CONCRETO.

5 – OS VENTOS INCIDENTES NAS FACES X (90°) E Y (0°), RESPECTIVAMENTE, NÃO OCORREM SIMULTANEAMENTE.

LEGENDA DA PLANTA DE LOCAÇÃO

- A ORIENTAÇÃO DOS EIXOS DOS PILARES
- 1 ORIENTAÇÃO DOS EIXOS DOS PILARES




PROJETO ESTRUTURAL



PROJETO ESTRUTURAL		CONTRATADO: Kayo Henrique Moreira		CLIENTE: SECRETARIA DE ATENÇÃO ESPECIALIZADA A SAÚDE		39
		Endereço: Rua: Brasília, nº 395 Bairro: Centro, Areado - MG		OBRA: MINISTÉRIO DA SAÚDE		
Contratado: CREA-MG : 199774/D		Email: engcivil.kayomoreira@gmail.com		ENDEREÇO OBRA: UNIDADE BÁSICA DE SAÚDE - PORTE II		Número Cliente: 01/2024
	VERIF	ENTREGA	REVISÃO	UNIDADE: (EXCETO INDICADO)		REFERÊNCIA: (1°DIEDRO)
DATA	30/09/2024	30/09/2024	00	cm		
NOME				TÍTULO: DETALHAMENTO DAS VIGAS EM CONCRETO ARMADO		
VISTO				NÍVEL DO PAVIMENTO COBERTURA		
Classe Concreto-MPa: 30		ESCALA: INDICADAS EM PLANTA		DESENHO NÚMERO: 00001		MOD: EST
						REVISÃO: 00
						FOLHA: 39/50


VC223

ESC 1:25

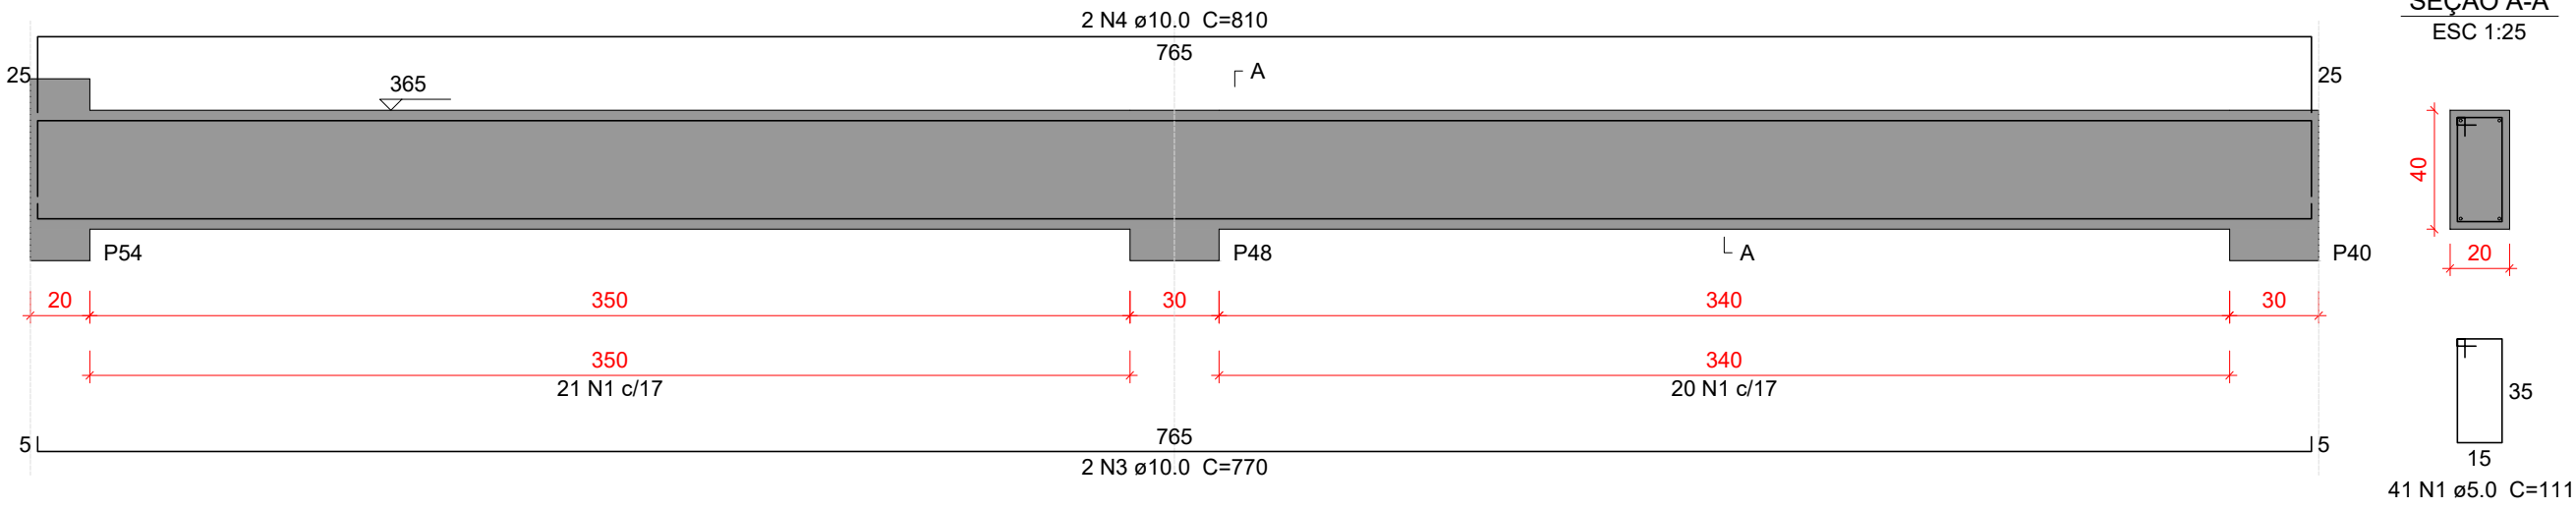


VC224

ESC 1:25

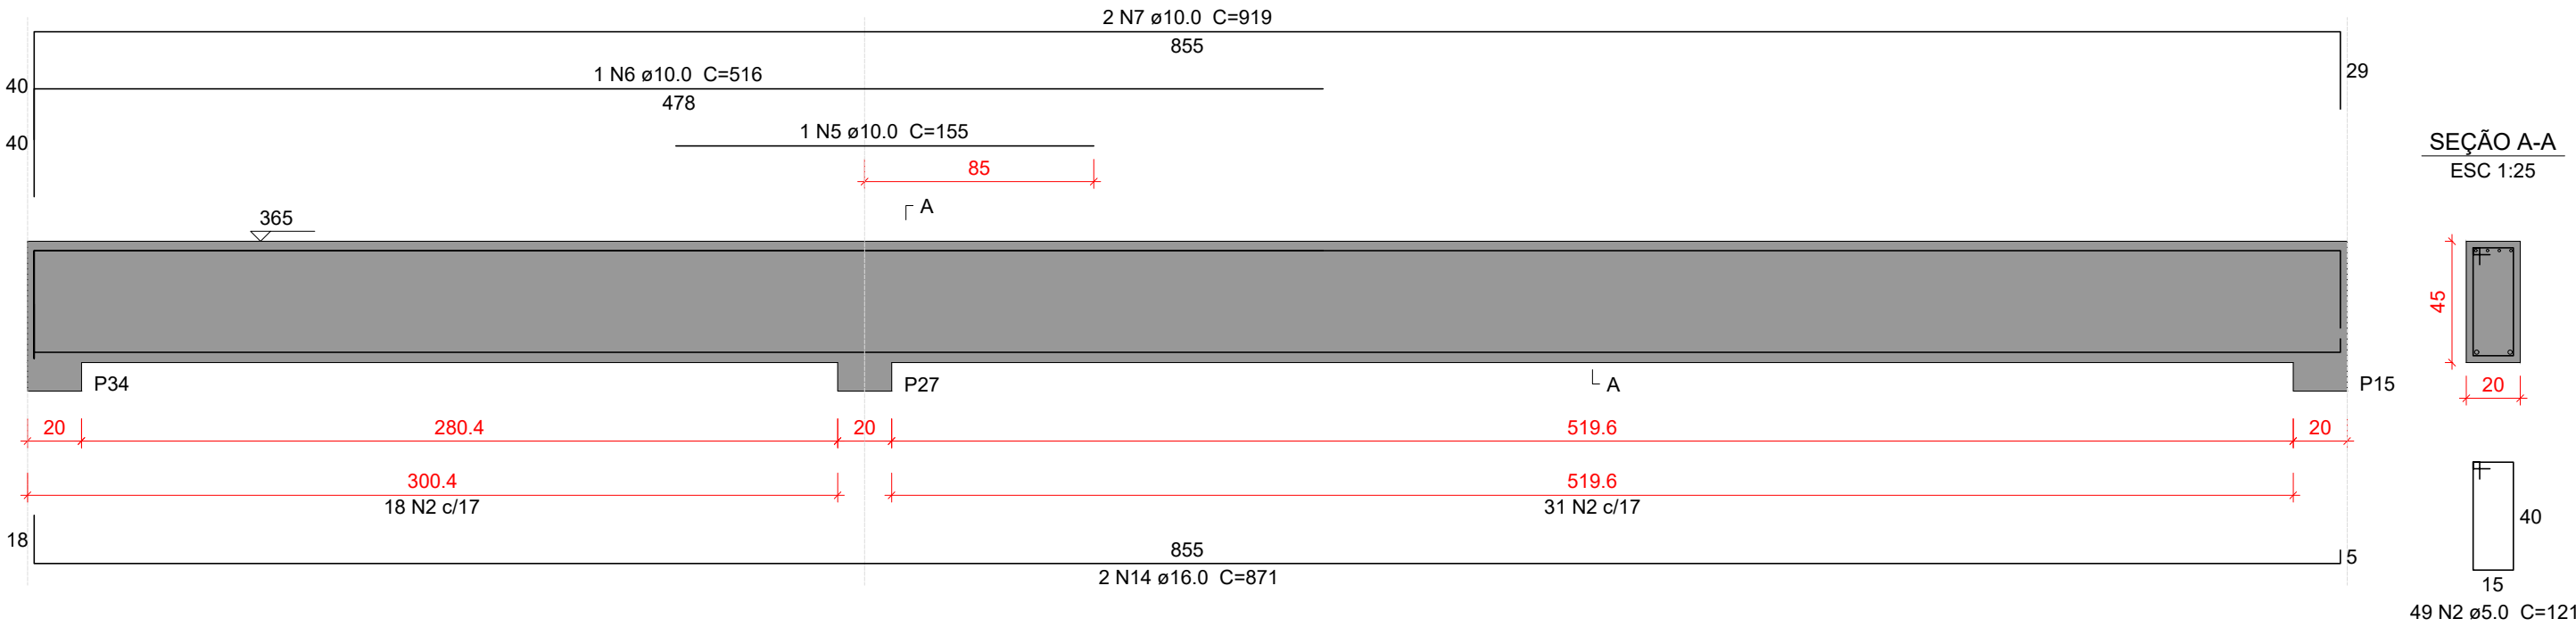


VC225

ESC 1:25

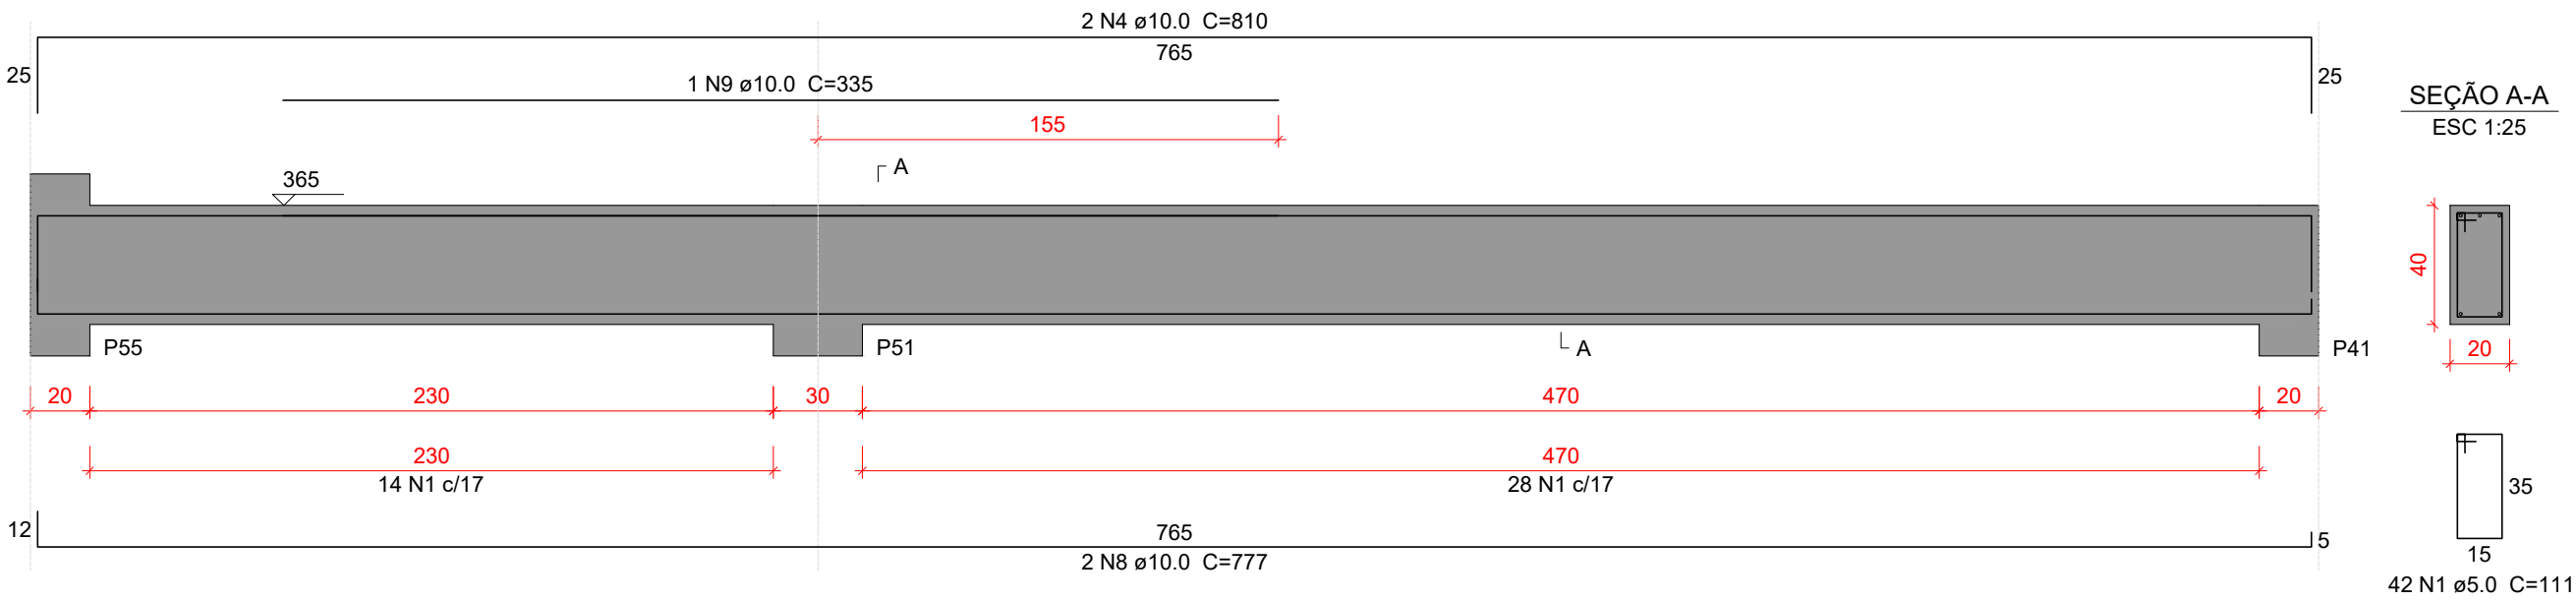

VC226

ESC 1:25

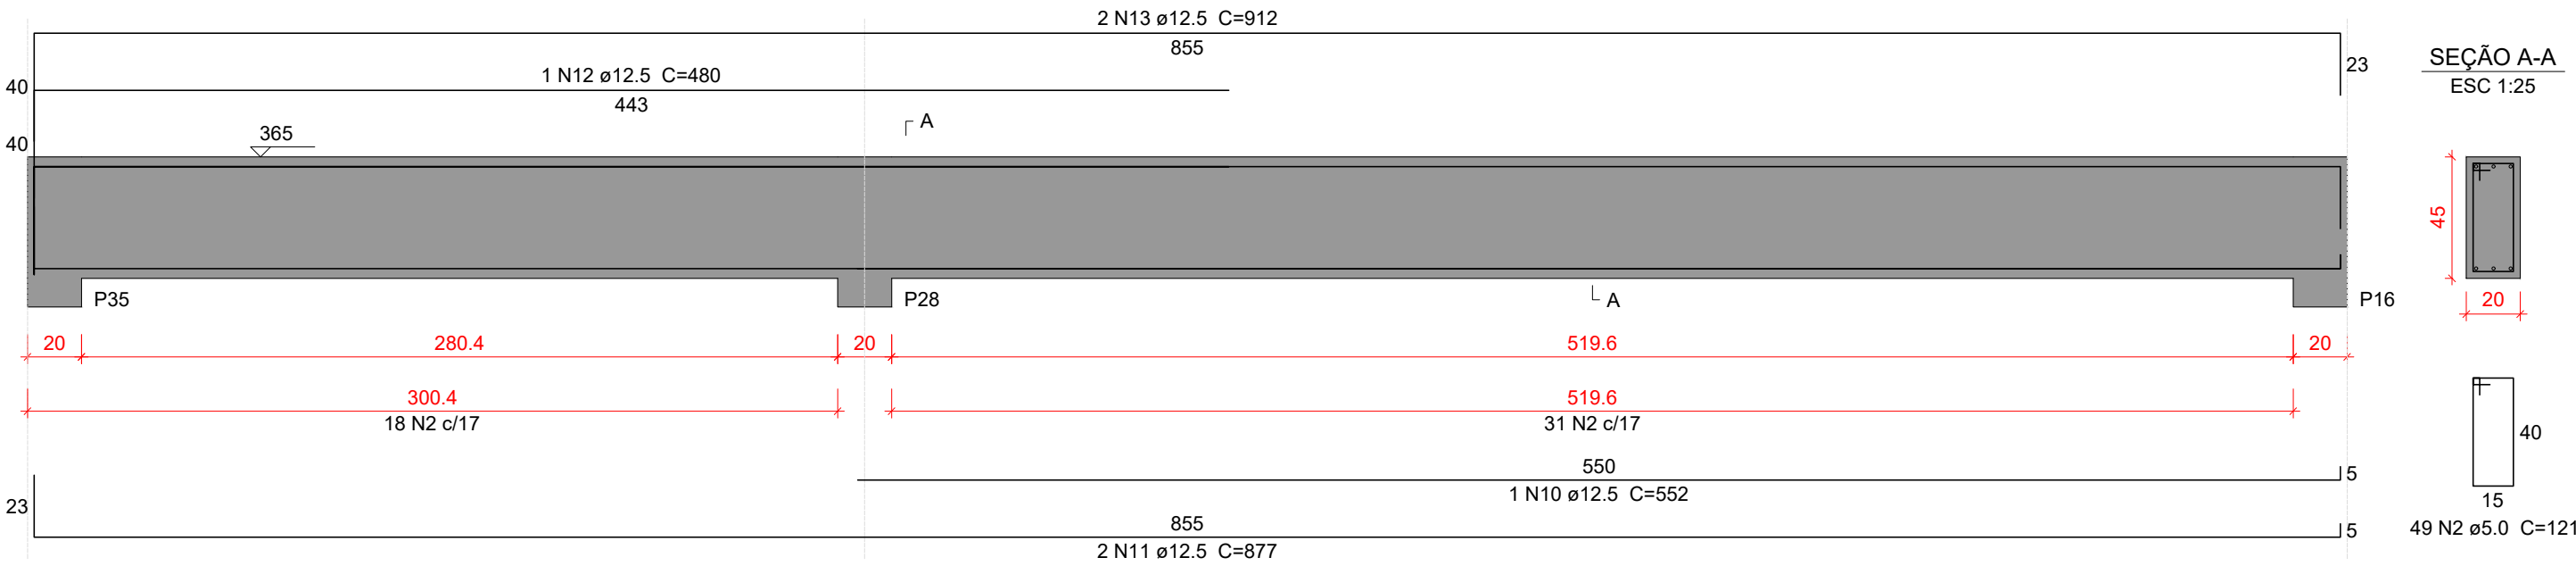

Relação do aço

VC223		VC224		VC225	
AÇO	N	DIAM (mm)	QUANT	C.UNIT (cm)	C.TOTAL (cm)
CA50	1	5.0	83	111	9213
	2	5.0	98	121	11858
	3	10.0	2	770	1540
	4	10.0	4	810	3240
	5	10.0	1	155	155
	6	10.0	1	516	516
	7	10.0	2	919	1838
	8	10.0	2	777	1554
	9	10.0	1	335	335
	10	12.5	1	552	552
	11	12.5	2	877	1754
	12	12.5	1	480	480
	13	12.5	2	912	1824
	14	16.0	2	871	1742

Resumo do aço

AÇO	DIAM (mm)	C.TOTAL (m)	PESO + 10 % (kg)
CA50	5.0	210.8	35.7
	10.0	91.8	62.2
	12.5	46.1	48.9
	16.0	17.5	30.2

PESO TOTAL (kg)
CA50 177.1

Volume de concreto (C-30) = 2.55 m³
Área de forma = 20.94 m²

Características do Projeto

- 1 – COBRIMENTO DAS ARMADURAS – PILARES E VIGAS: 2.5 cm
- 2 – COBRIMENTO DAS ARMADURAS – LAJES E ESCADAS: 2.5 cm
- 3 – COBRIMENTO DAS ARMADURAS – FUNDAÇÃO: 4.5 cm
- 4 – PREVER LASTRO DE CONCRETO MAGRO (5 cm) SOB AS ESTRUTURAS EM CONCRETO.

- 5 – OS VENTOS INCIDENTES NAS FACES X (90°) E Y (0°) , RESPECTIVAMENTE, NÃO OCORREM SIMULTANEAMENTE.

LEGENDA DA PLANTA DE LOCAÇÃO

- A ORIENTAÇÃO DOS EIXOS DOS PILARES
- 1 ORIENTAÇÃO DOS EIXOS DOS PILARES




PROJETO ESTRUTURAL




PROJETO ESTRUTURAL		CONTRATADO: Kayo Henrique Moreira		CLIENTE: SECRETARIA DE ATENÇÃO ESPECIALIZADA A SAÚDE		40	
		Endereço: Rua: Brasília, nº 395 Bairro: Centro, Areado - MG		OBRA: MINISTÉRIO DA SAÚDE			
Contratado: CREA-MG : 199774/D		Email: engcivil.kayomoreira@gmail.com		ENDEREÇO OBRA: UNIDADE BÁSICA DE SAÚDE - PORTE II			Número Cliente: 01/2024
VERIF		ENTREGA		REVISÃO			
30/09/2024		30/09/2024		00			
DATA				UNIDADE: (EXCETO INDICADO)		REFERÊNCIA: (1°DIEDRO)	
NOME				cm			
VISTO				TÍTULO: DETALHAMENTO DAS VIGAS EM CONCRETO ARMADO NÍVEL DO PAVIMENTO COBERTURA			
Classe Concreto-MPa: 30		ESCALA: INDICADAS EM PLANTA		DESENHO NÚMERO: 00001		MOD: EST	
						REVISÃO: 00	
						FOLHA: 40/50	

VC227

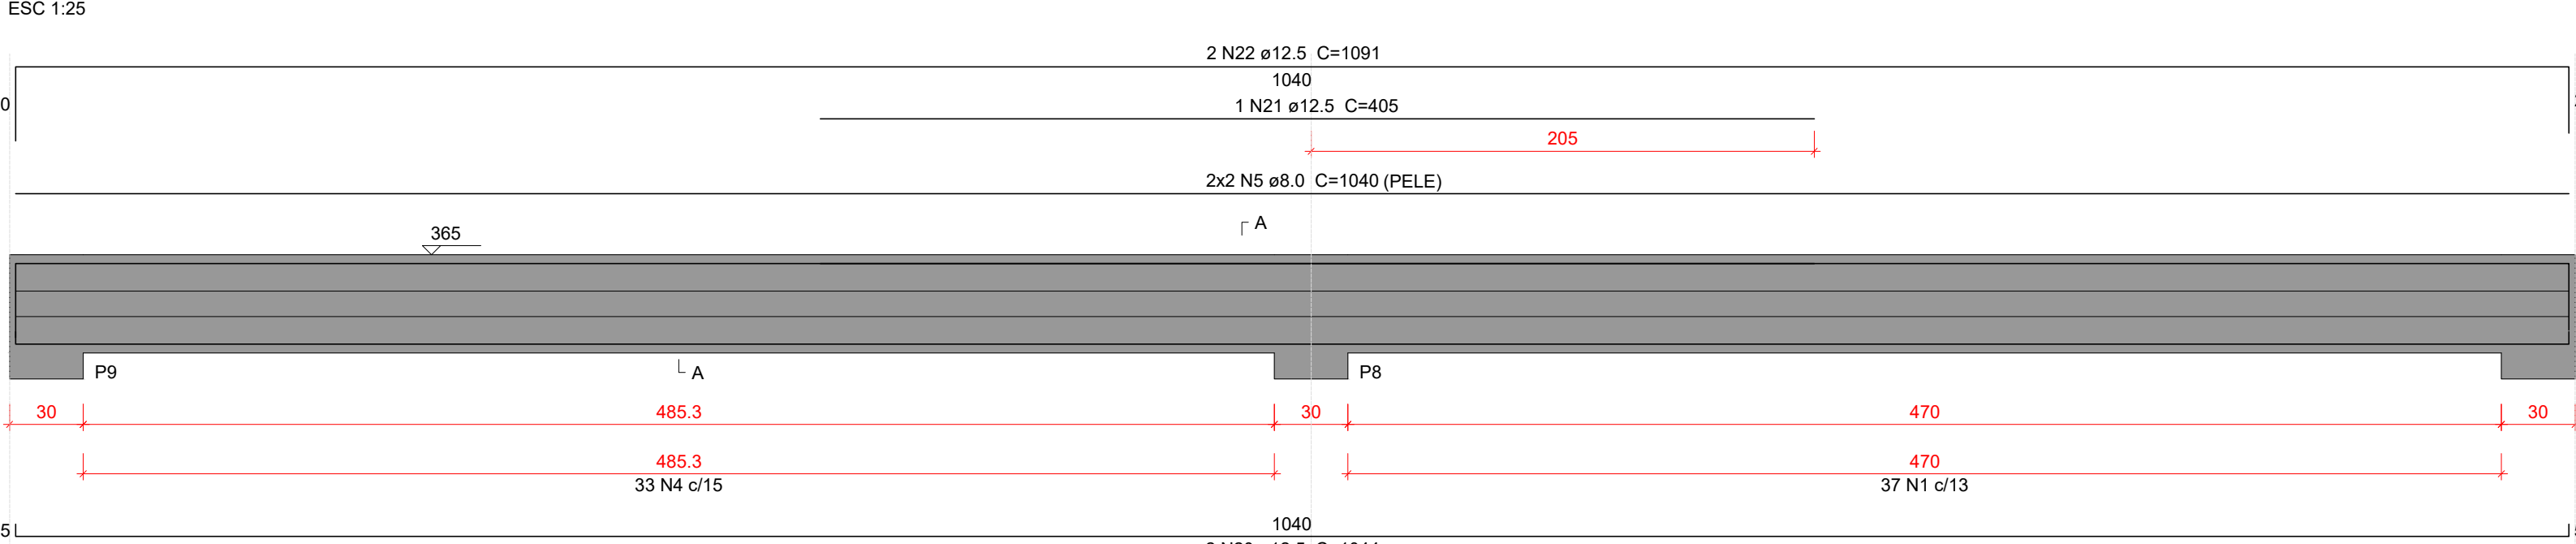


SEÇÃO A-A

ESC 1:25

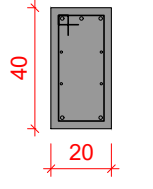


VC228

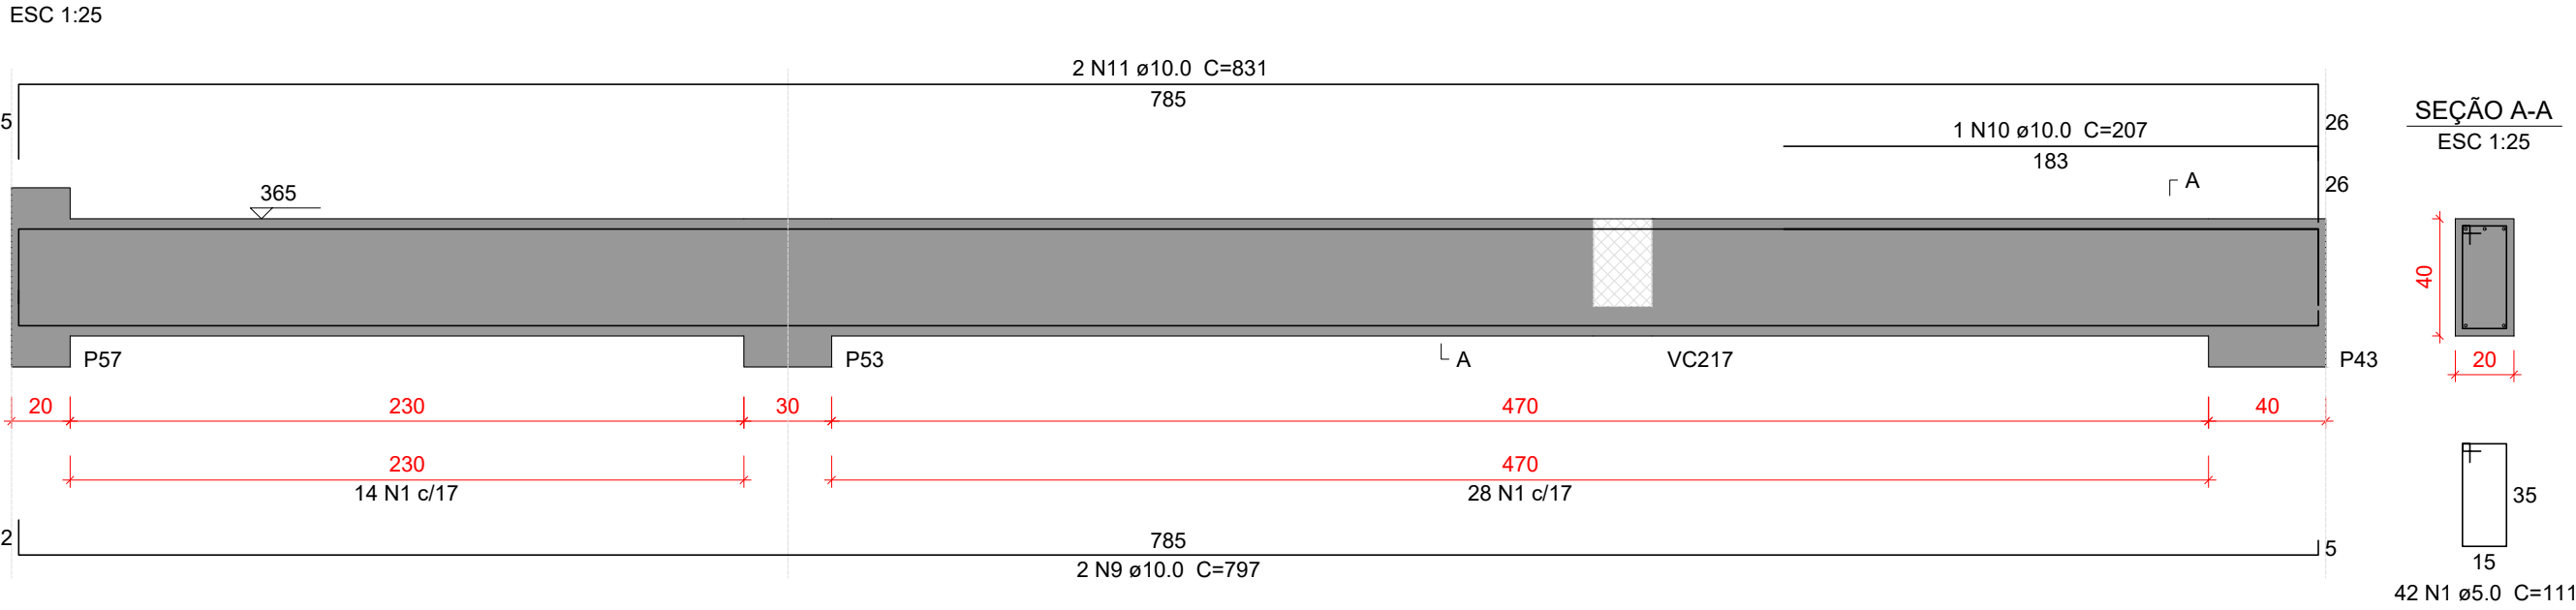


SEÇÃO A-A

ESC 1:25

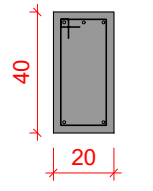


VC229

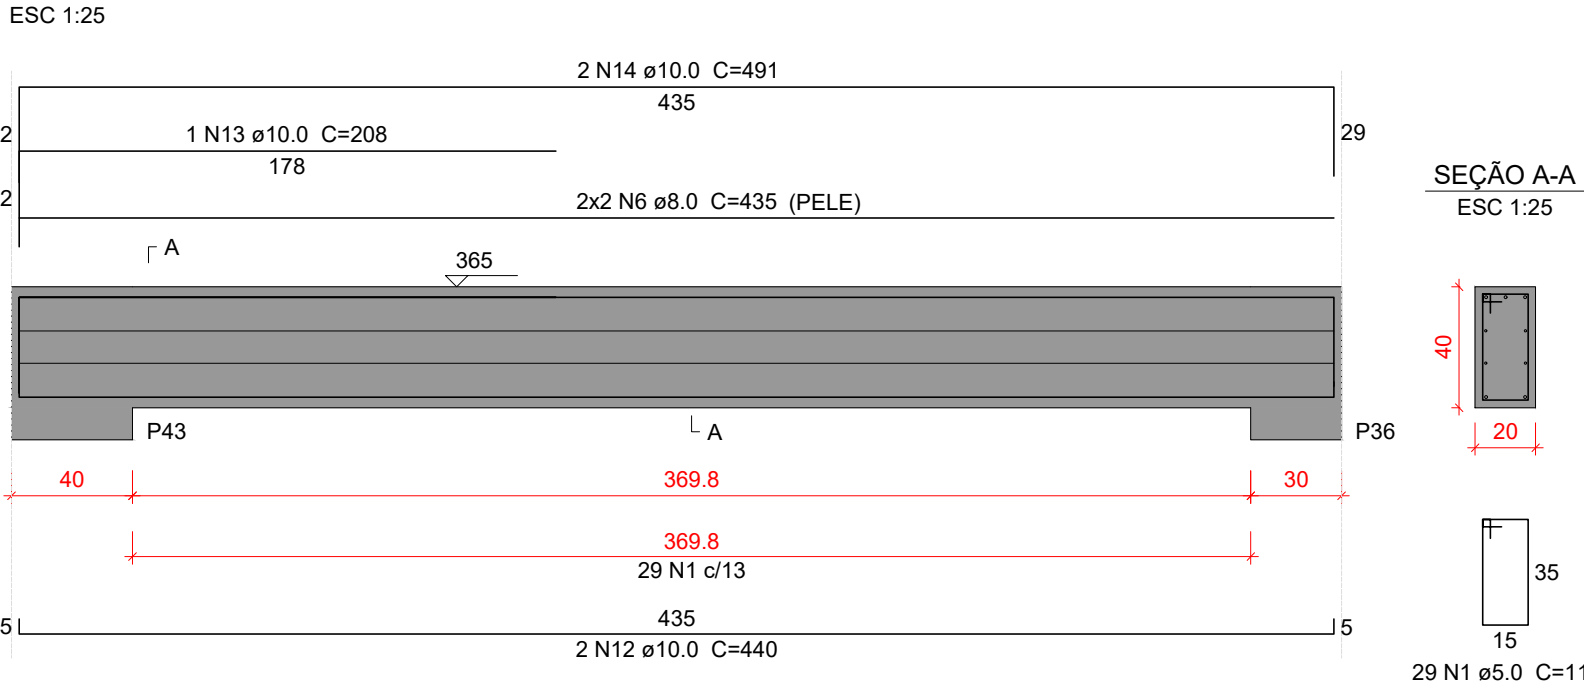


SEÇÃO A-A

ESC 1:25

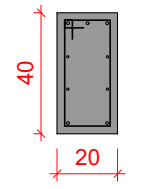


VC230

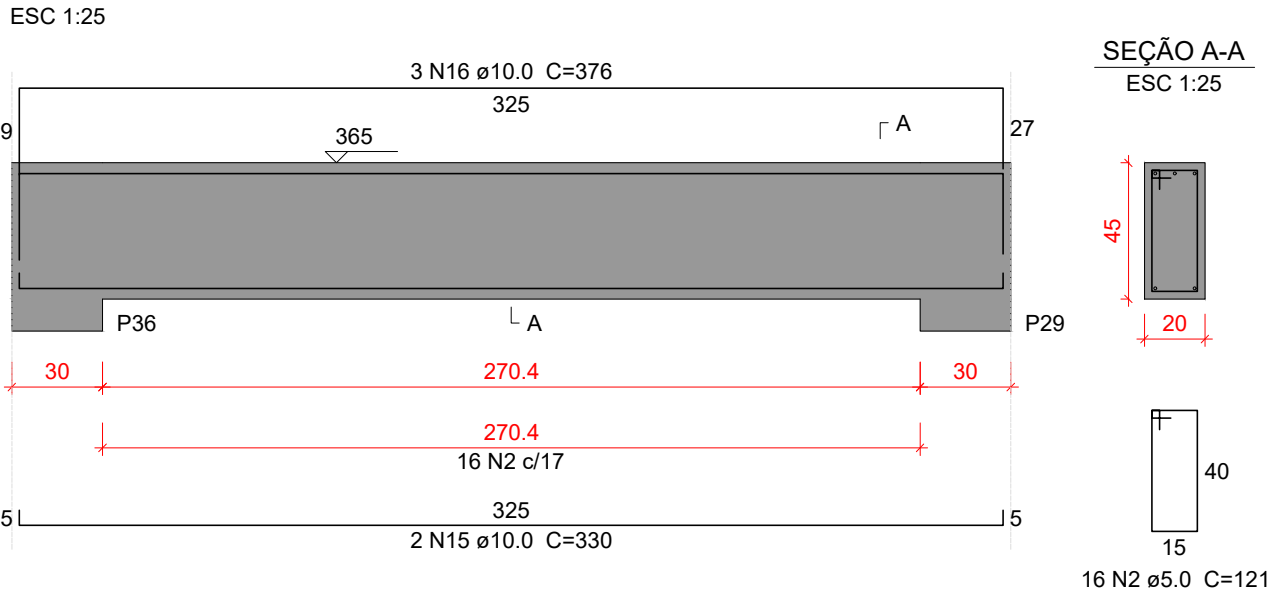


SEÇÃO A-A

ESC 1:25

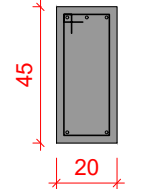


VC231

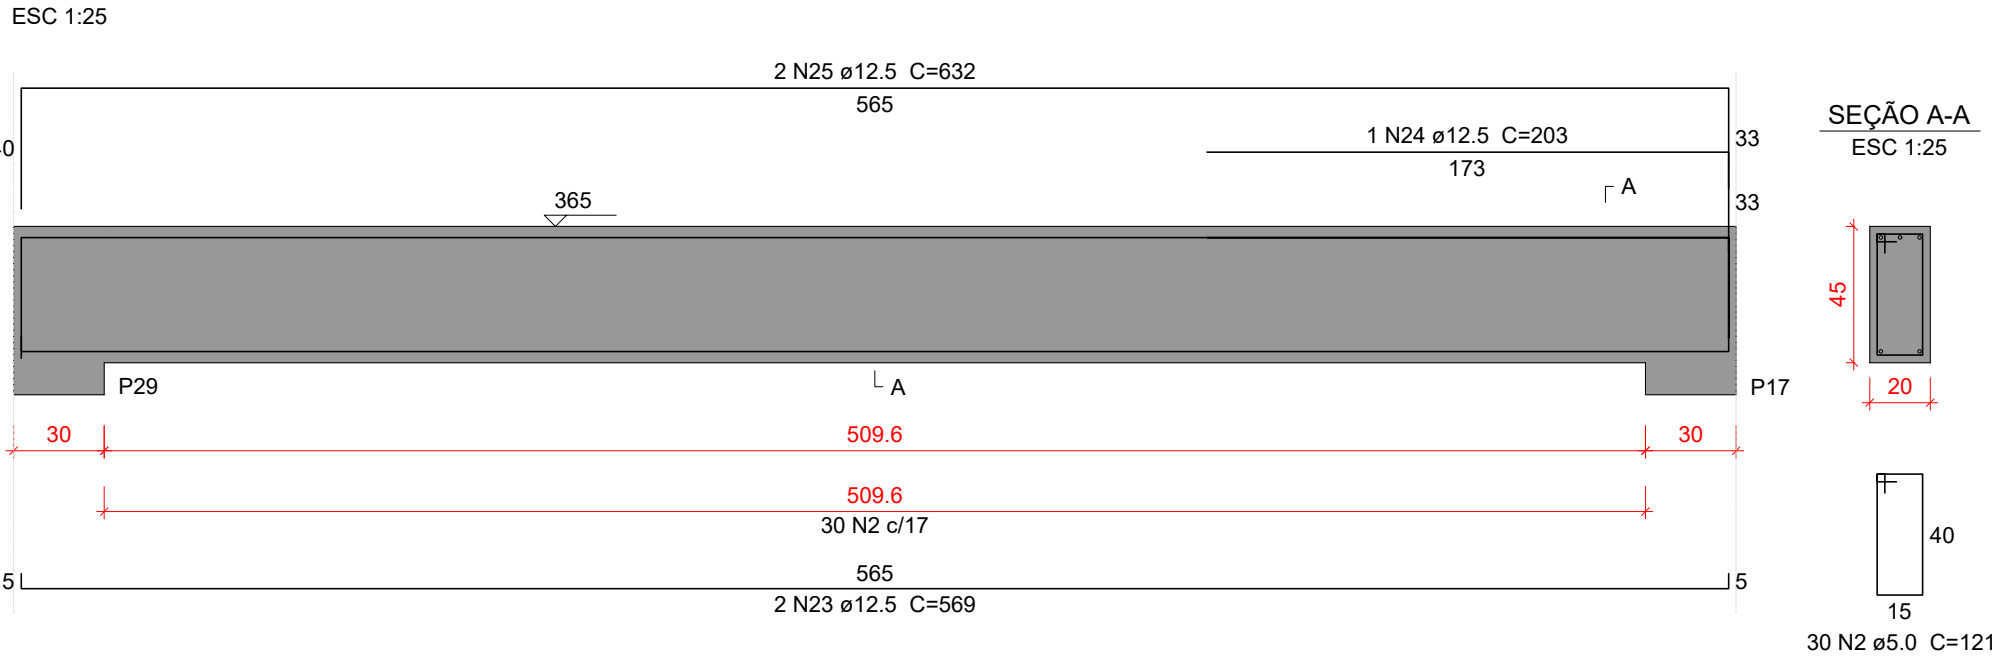


SEÇÃO A-A

ESC 1:25

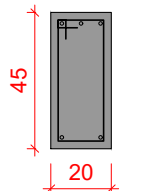


VC232

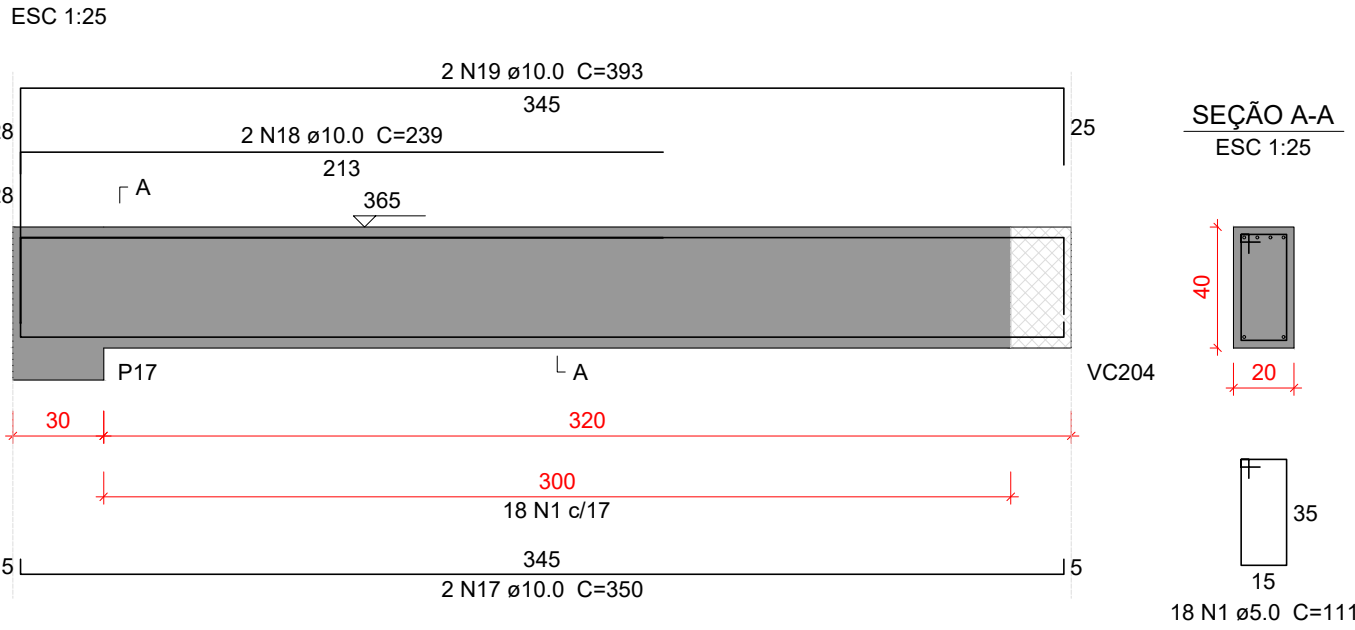


SEÇÃO A-A

ESC 1:25

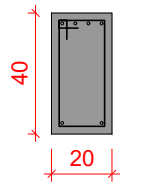


VC233

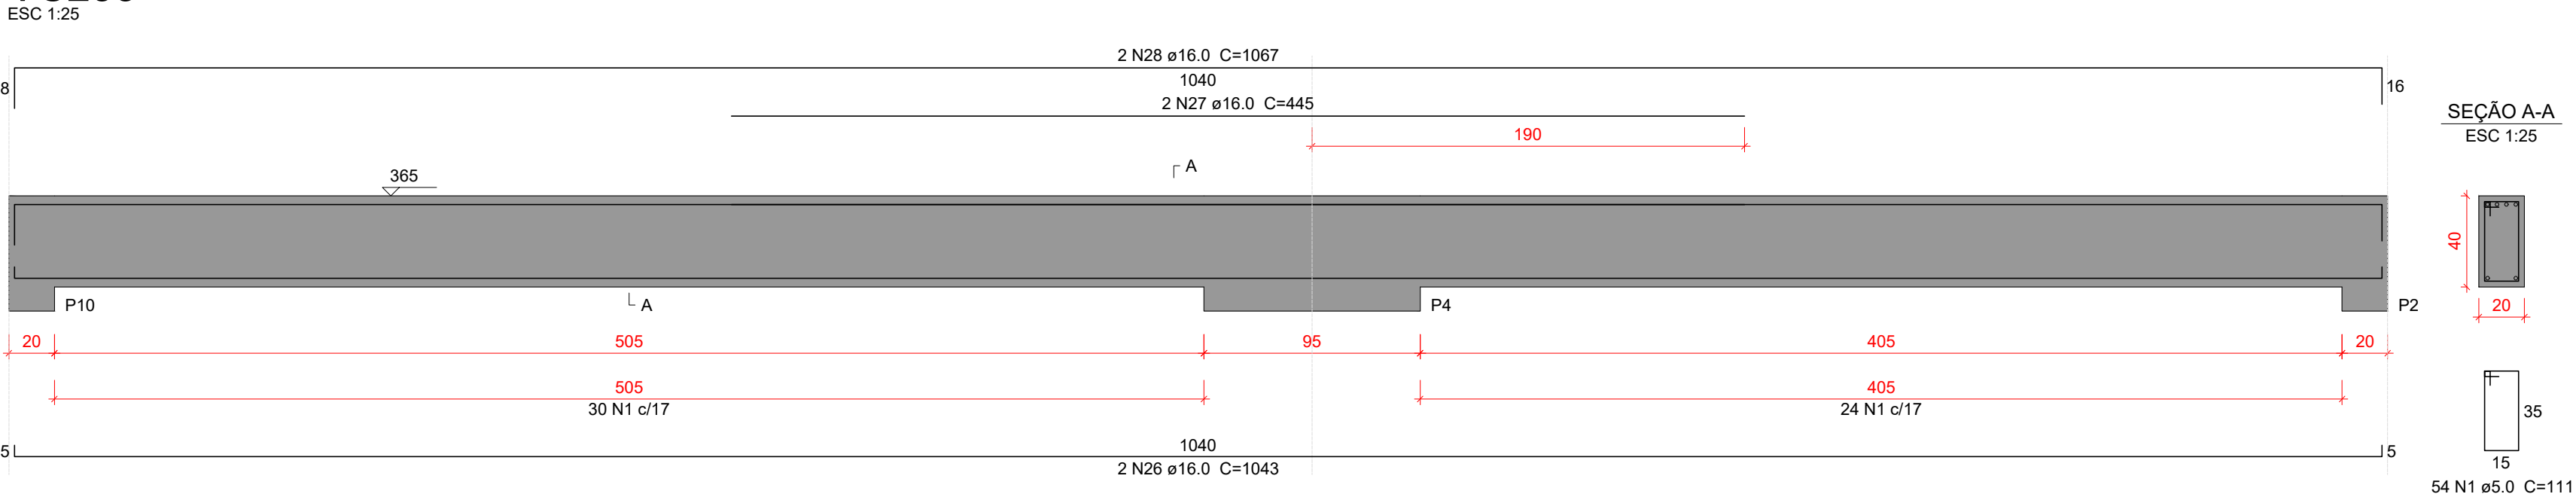


SEÇÃO A-A

ESC 1:25

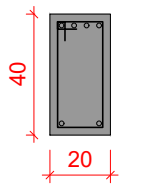


VC234

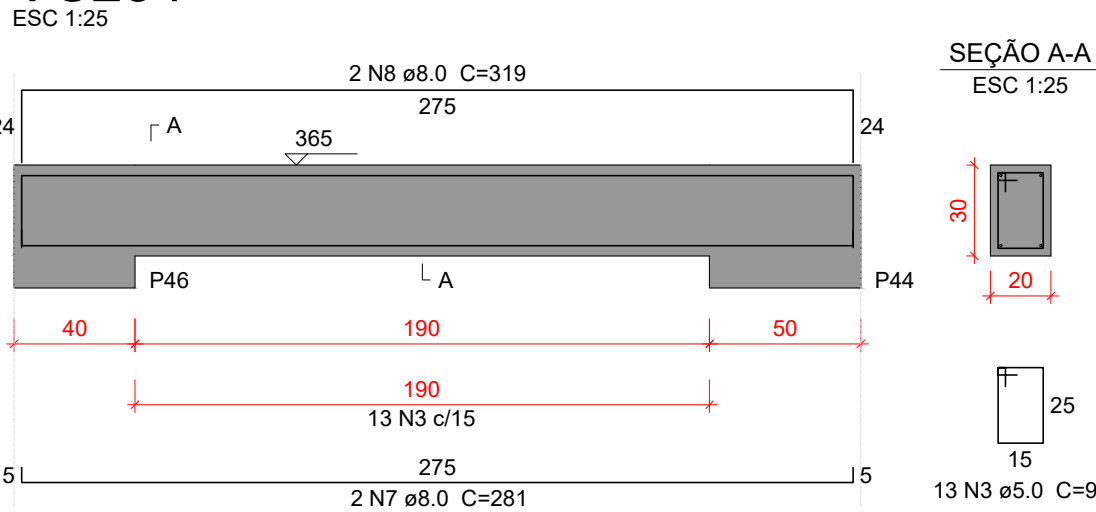

SEÇÃO A-A

ESC 1:25

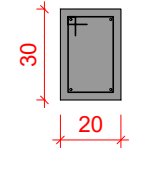

Características do Projeto

- 1 – COBRIMENTO DAS ARMADURAS – PILARES E VIGAS: 2.5 cm
- 2 – COBRIMENTO DAS ARMADURAS – LAJES E ESCADAS: 2.5 cm
- 3 – COBRIMENTO DAS ARMADURAS – FUNDAÇÃO: 4.5 cm
- 4 – PREVER LASTRO DE CONCRETO MAGRO (5 cm) SOB AS ESTRUTURAS EM CONCRETO.

- 5 – OS VENTOS INCIDENTES NAS FACES X (90°) E Y (0°), RESPECTIVAMENTE, NÃO OCORREM SIMULTANEAMENTE.

LEGENDA DA PLANTA DE LOCAÇÃO

- A ORIENTAÇÃO DOS EIXOS DOS PILARES
- 1 ORIENTAÇÃO DOS EIXOS DOS PILARES

NOTAS 3 : GERAIS

- 1 – Dimensões em Centímetros e Níveis em metros
- 2 – Conferir as disposição das armaduras antes da concretagem.
- 3 – A Responsabilidade pela fiscalização da obra é do Engº resp Técnico.
- 4 – Aconselhamos moldagem de corpos de prova para cada caminhão betoneira.
- 5 – Respeitar os prazos mínimos para retirada de formas e escoramentos.
- 6 – Evitar romper concreto após endurecido, com marreto e talhadeira.
- 7 – Toda e qualquer alteração no respectivo projeto, o Calculista deverá ser consultado e o mesmo deverá emitir seu parecer por escrito.




PROJETO ESTRUTURAL




PROJETO ESTRUTURAL		CONTRATADO: Kayo Henrique Moreira		CLIENTE: SECRETARIA DE ATENÇÃO ESPECIALIZADA A SAÚDE		41
		Endereço: Rua: Brasília, nº 395 Bairro: Centro, Areado - MG		OBRA: MINISTÉRIO DA SAÚDE		
Contratado. CREA-MG : 199774/D		Email: engcivil.kayomoreira@gmail.com		ENDEREÇO OBRA: UNIDADE BÁSICA DE SAÚDE - PORTE II		Número Cliente: 01/2024
	VERIF	ENTREGA	REVISÃO	UNIDADE: (EXCETO INDICADO)		REFERÊNCIA: (1°DIEDRO)
DATA	30/09/2024	30/09/2024	00	CMT		
NOME	TÍTULO: DETALHAMENTO DAS VIGAS EM CONCRETO ARMADO NÍVEL DO PAVIMENTO COBERTURA					
VISTO						
Classe Concreto-MPa: 30		ESCALA: INDICADAS EM PLANTA		DESENHO NÚMERO: 00001	MOD: EST	REVISÃO: 00
						FOLHA: 41/50


VC235

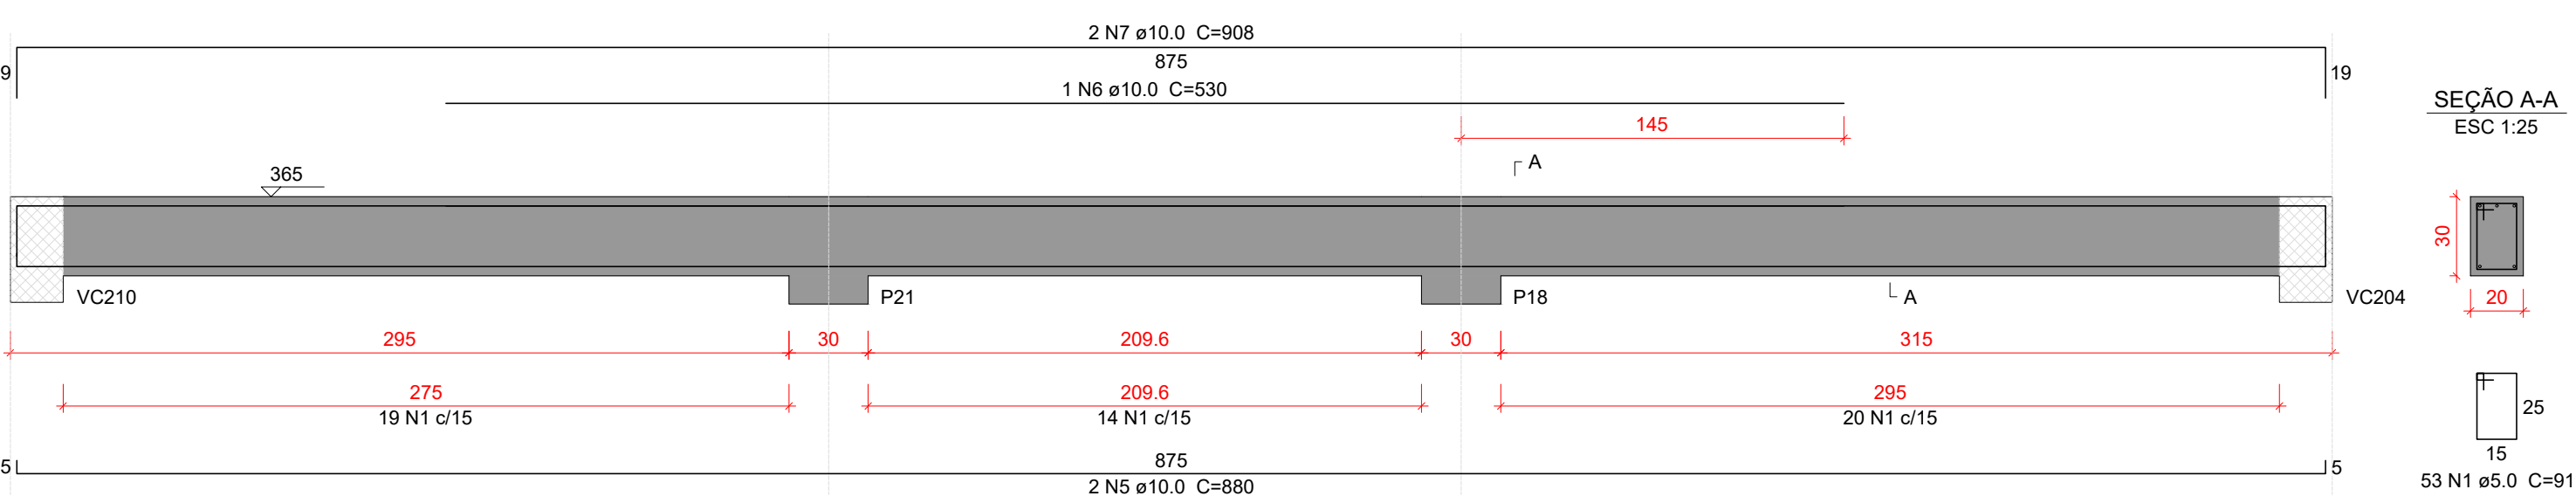


VC236

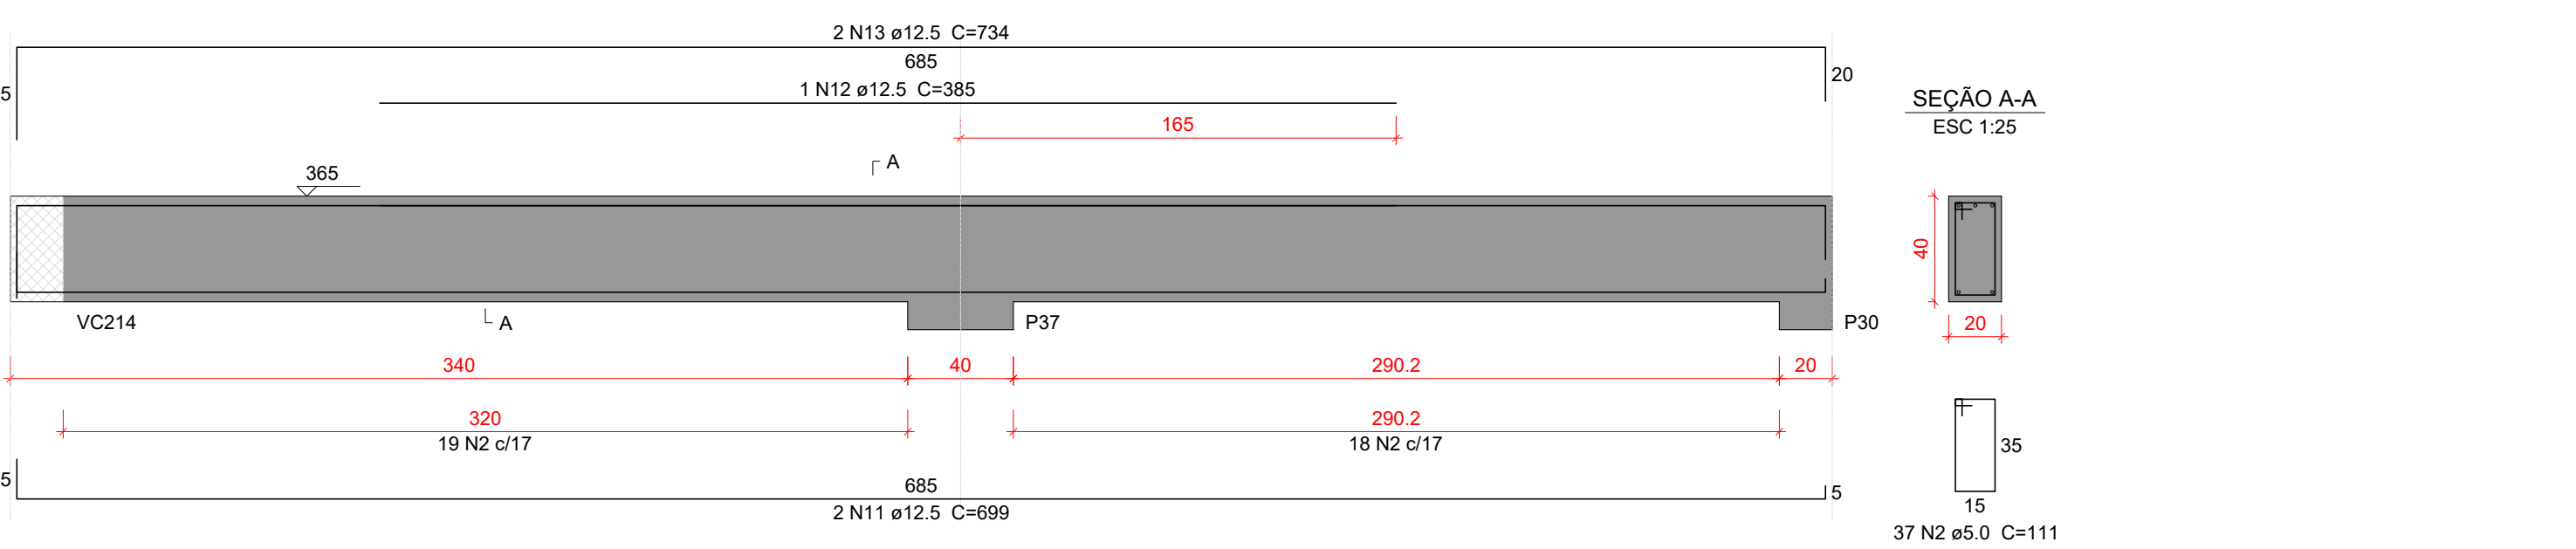

VC237

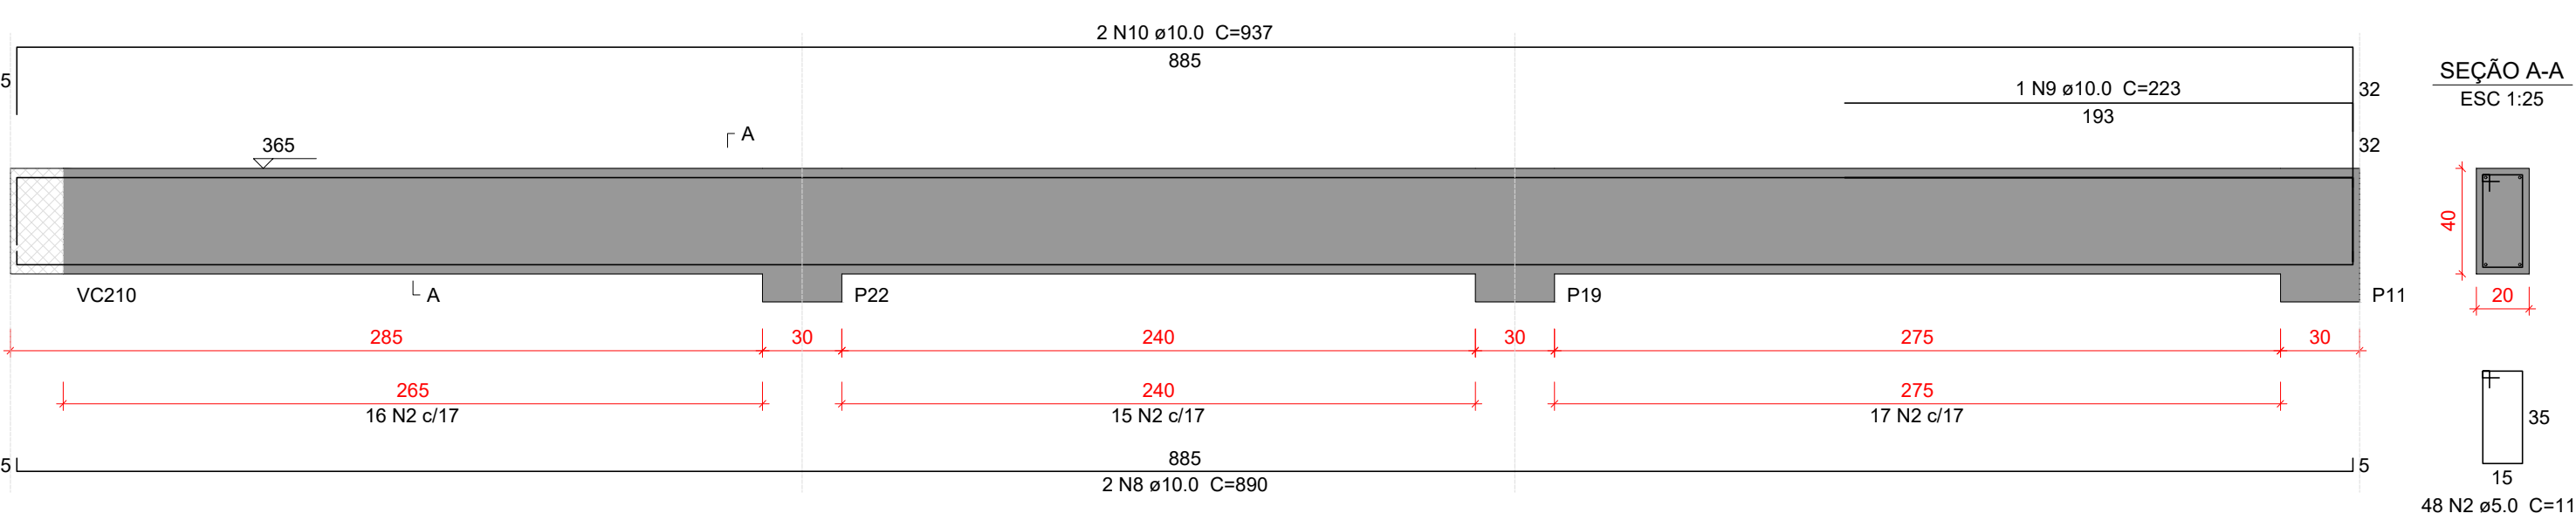

VC238

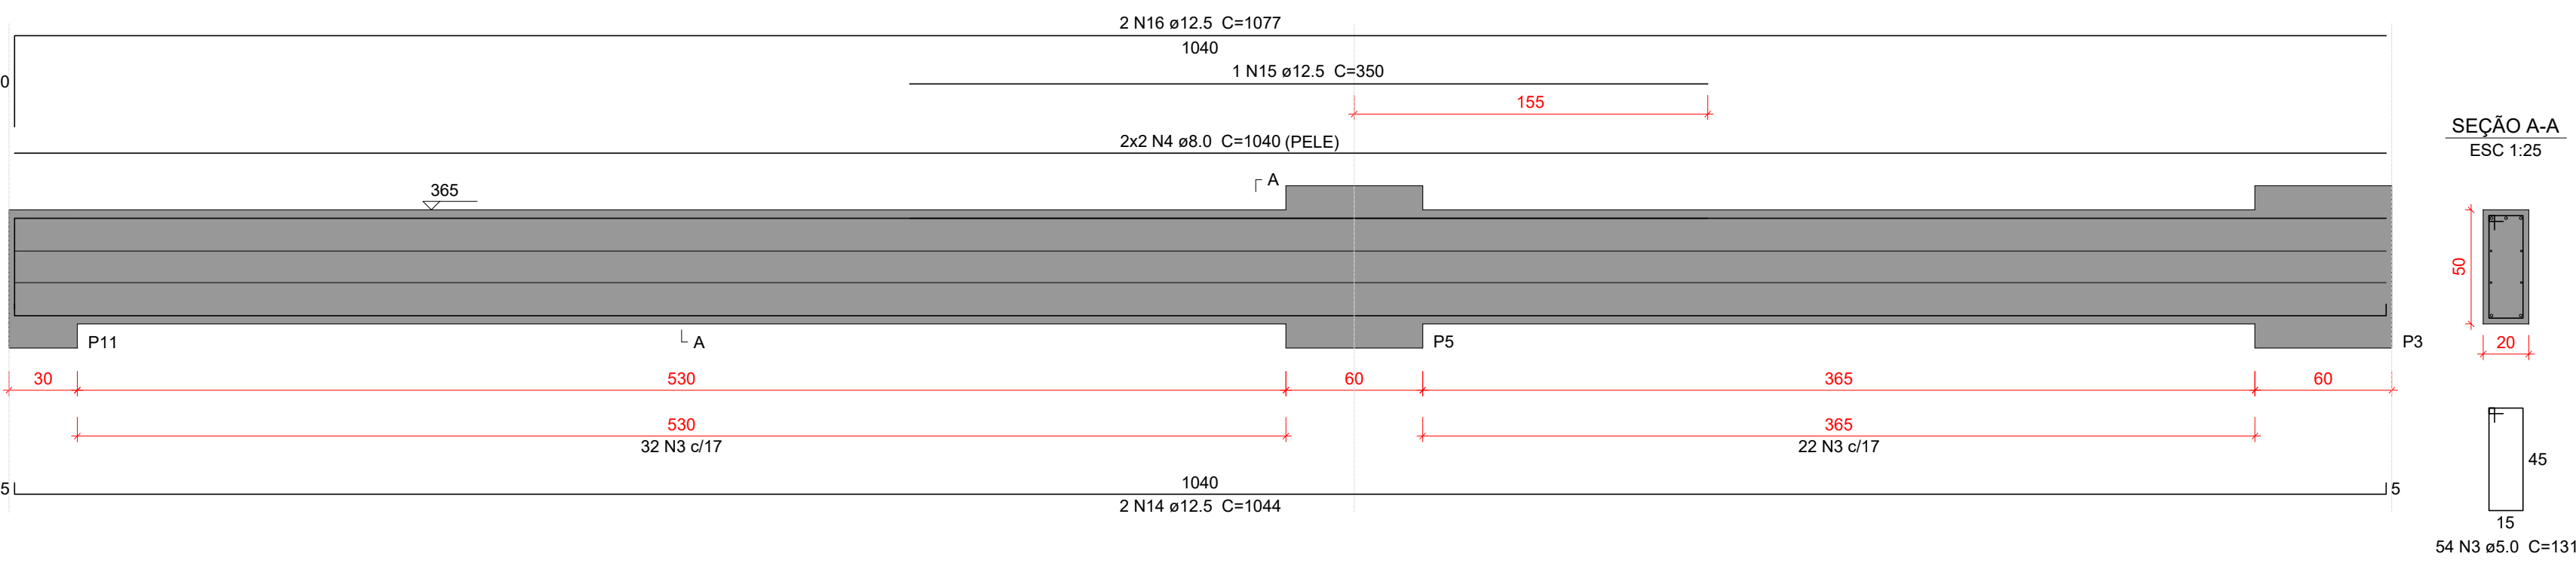

Relação do aço

VC235		VC236		VC237	
AÇO	N	DIAM (mm)	QUANT	C.UNIT (cm)	C.TOTAL (cm)
CA50	1	5.0	53	91	4823
	2	5.0	85	111	9435
	3	5.0	54	131	7074
	4	8.0	4	1040	4160
	5	10.0	2	880	1760
	6	10.0	1	530	530
	7	10.0	2	908	1816
	8	10.0	2	890	1780
	9	10.0	1	223	223
	10	10.0	2	937	1874
	11	12.5	2	699	1398
	12	12.5	1	385	385
	13	12.5	2	734	1468
	14	12.5	2	1044	2088
	15	12.5	1	350	350
	16	12.5	2	1077	2154

Resumo do aço

AÇO	DIAM (mm)	C.TOTAL (m)	PESO + 10 % (kg)
CA50	5.0	213.4	36.2
	8.0	41.6	18.1
	10.0	79.9	54.1
	12.5	78.5	83.1
PESO TOTAL (kg)			
CA50	191.5		

Volume de concreto (C-30) = 2.5 m³
Área de forma = 23.09 m²

Características do Projeto

- 1 – COBRIMENTO DAS ARMADURAS – PILARES E VIGAS: 2.5 cm
- 2 – COBRIMENTO DAS ARMADURAS – LAJES E ESCADAS: 2.5 cm
- 3 – COBRIMENTO DAS ARMADURAS – FUNDAÇÃO: 4.5 cm
- 4 – PREVER LASTRO DE CONCRETO MAGRO (5 cm) SOB AS ESTRUTURAS EM CONCRETO.

5 – OS VENTOS INCIDENTES NAS FACES X (90°) E Y (0°) , RESPECTIVAMENTE, NÃO OCORREM SIMULTANEAMENTE.

LEGENDA DA PLANTA DE LOCAÇÃO

- A ORIENTAÇÃO DOS EIXOS DOS PILARES
- 1 ORIENTAÇÃO DOS EIXOS DOS PILARES




PROJETO ESTRUTURAL




PROJETO ESTRUTURAL		CONTRATADO: Kayo Henrique Moreira		CLIENTE: SECRETARIA DE ATENÇÃO ESPECIALIZADA A SAÚDE		42
		Endereço: Rua: Brasília, nº 395 Bairro: Centro, Areado - MG		OBRA: MINISTÉRIO DA SAÚDE		
Contratado. CREA-MG : 199774/D		Email: engcivil.kayomoreira@gmail.com		ENDEREÇO OBRA: UNIDADE BÁSICA DE SAÚDE - PORTE II		Número Cliente: 01/2024
VERIF		ENTREGA		UNIDADE: (EXCETO INDICADO)		REFERÊNCIA: (1°DIEDRO)
DATA		30/09/2024		cm		
NOME				TÍTULO: DETALHAMENTO DAS VIGAS EM CONCRETO ARMADO NÍVEL DO PAVIMENTO COBERTURA		
VISTO						
Classe Concreto-MPa: 30		ESCALA: INDICADAS EM PLANTA		DESENHO NÚMERO: 00001		MOD: EST
						REVISÃO: 00
						FOLHA: 42/50


VC239

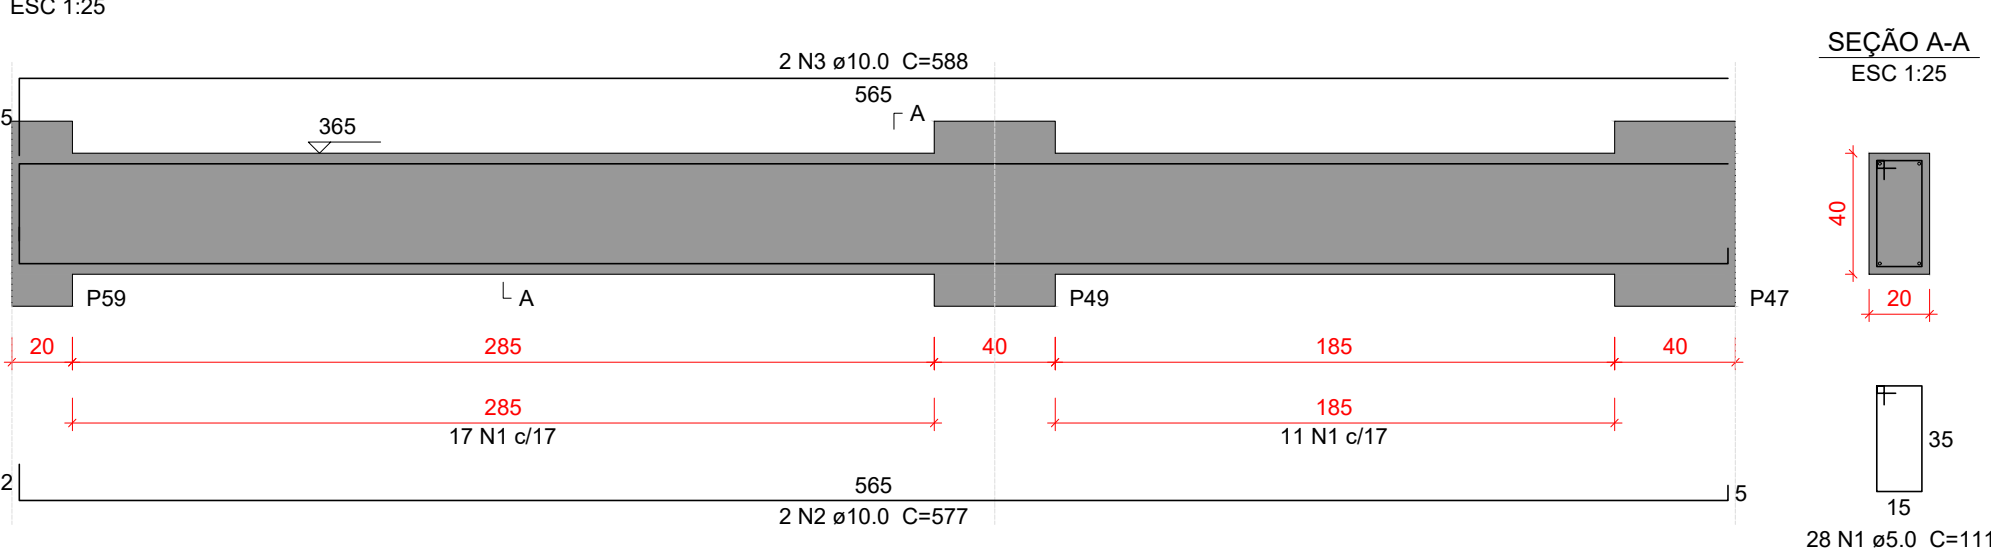

VC241

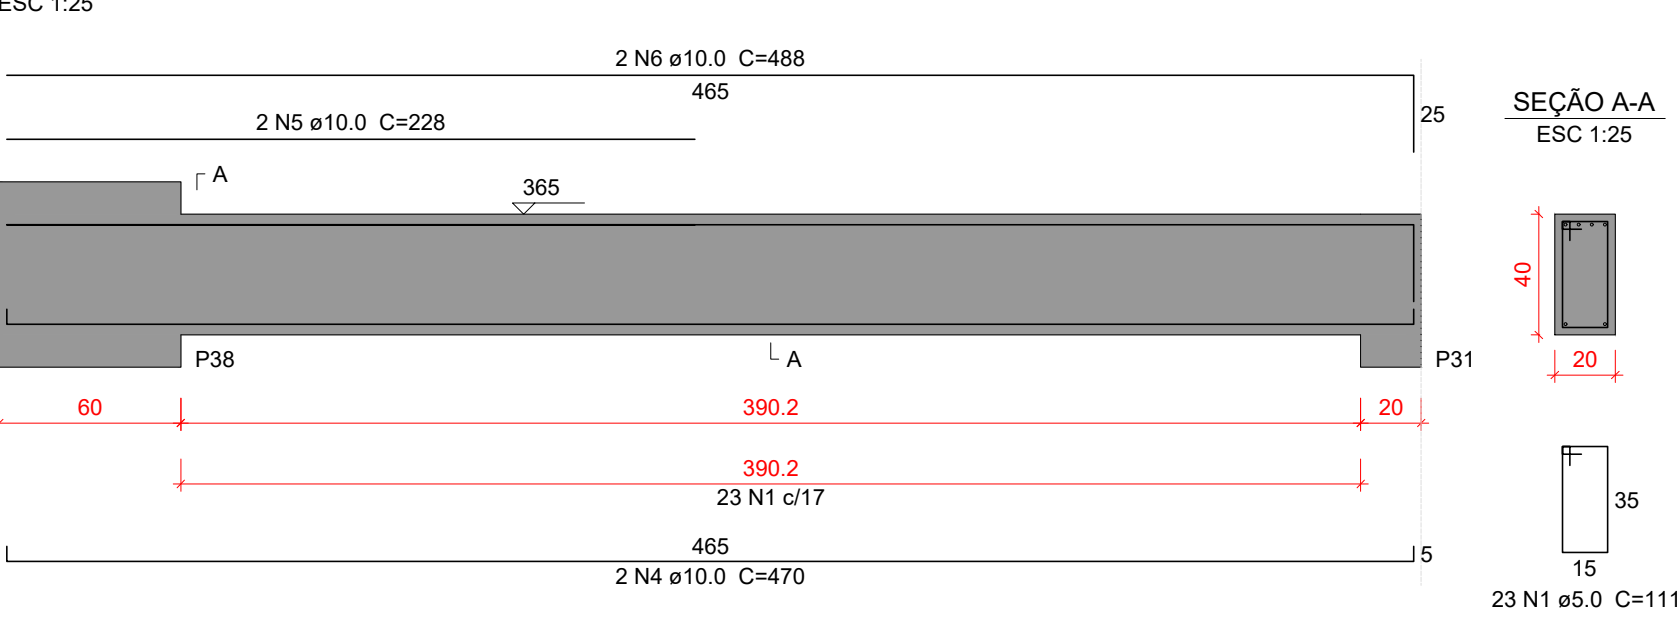

VC240

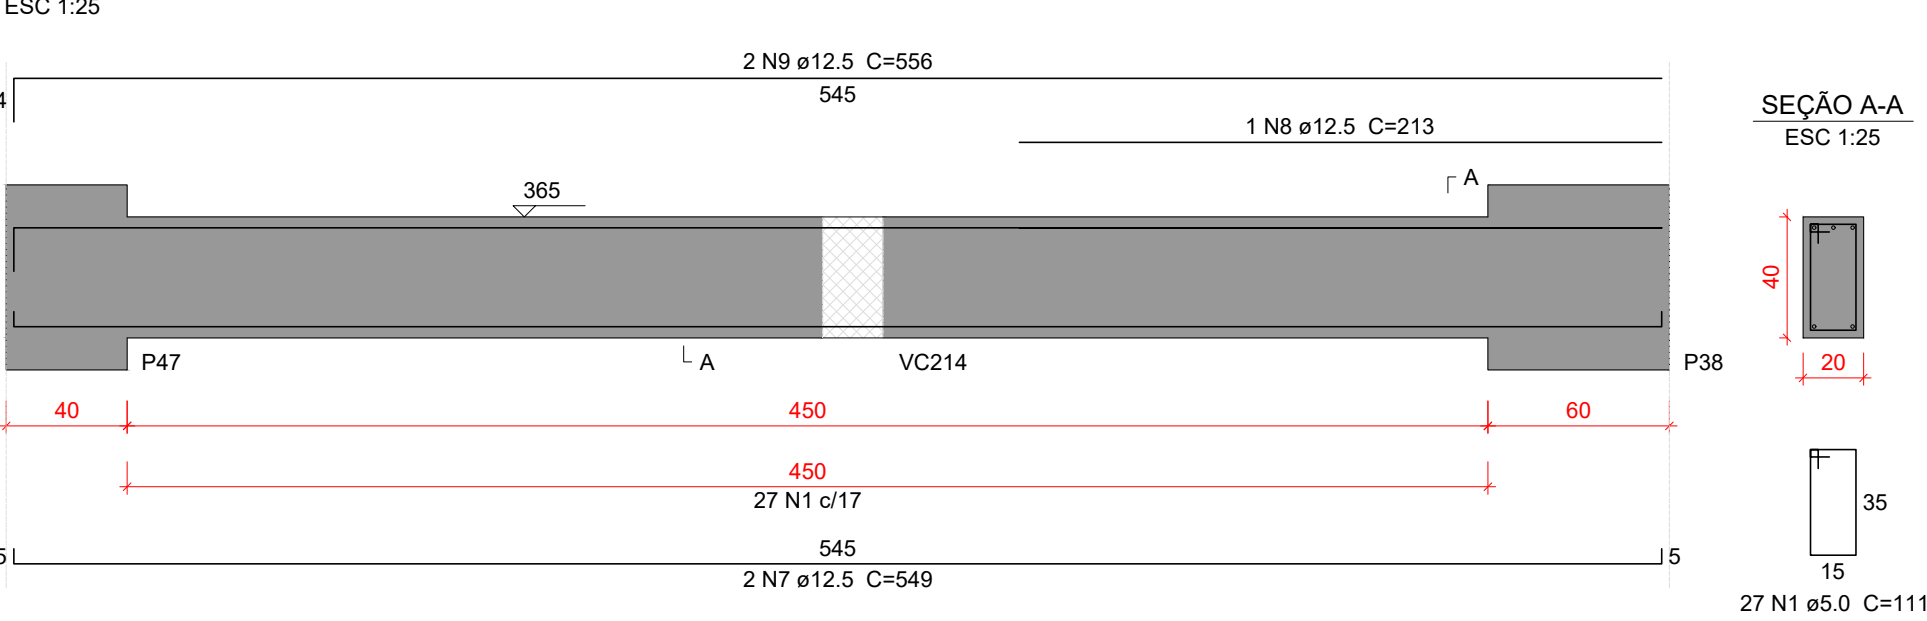

Relação do aço

VC239		VC240		VC241	
AÇO	N	DIAM (mm)	QUANT	C.UNIT (cm)	C.TOTAL (cm)
CA50	1	5.0	78	111	8658
	2	10.0	2	577	1154
	3	10.0	2	588	1176
	4	10.0	2	470	940
	5	10.0	2	228	456
	6	10.0	2	488	976
	7	12.5	2	549	1098
	8	12.5	1	213	213
	9	12.5	2	556	1112

Resumo do aço

AÇO	DIAM (mm)	C.TOTAL (m)	PESO + 10 % (kg)
CA50	5.0	86.6	14.7
	10.0	47.1	31.9
	12.5	24.3	25.7
PESO TOTAL (kg)			
CA50		72.2	

Volume de concreto (C-30) = 1.05 m³
Área de forma = 10.74 m²

Características do Projeto

- 1 – COBRIMENTO DAS ARMADURAS – PILARES E VIGAS: 2.5 cm
- 2 – COBRIMENTO DAS ARMADURAS – LAJES E ESCADAS: 2.5 cm
- 3 – COBRIMENTO DAS ARMADURAS – FUNDAÇÃO: 4.5 cm
- 4 – PREVER LASTRO DE CONCRETO MAGRO (5 cm) SOB AS ESTRUTURAS EM CONCRETO.

- 5 – OS VENTOS INCIDENTES NAS FACES X (90°) E Y (0°) , RESPECTIVAMENTE, NÃO OCORREM SIMULTANEAMENTE.

LEGENDA DA PLANTA DE LOCAÇÃO

- A ORIENTAÇÃO DOS EIXOS DOS PILARES
- 1 ORIENTAÇÃO DOS EIXOS DOS PILARES




PROJETO ESTRUTURAL




PROJETO ESTRUTURAL		CONTRATADO: Kayo Henrique Moreira		CLIENTE: SECRETARIA DE ATENÇÃO ESPECIALIZADA A SAÚDE		43
		Endereço: Rua: Brasília, nº 395 Bairro: Centro, Areado - MG		OBRA: MINISTÉRIO DA SAÚDE		
Contratado. CREA-MG : 199774/D		Email: engcivil.kayomoreira@gmail.com		ENDEREÇO OBRA: UNIDADE BÁSICA DE SAÚDE - PORTE II		Número Cliente: 01/2024
	VERIF	ENTREGA	REVISÃO	UNIDADE: (EXCETO INDICADO)		REFERÊNCIA: (1°DIEDRO)
DATA	30/09/2024	30/09/2024	00	cm		
NOME				TÍTULO: DETALHAMENTO DAS VIGAS EM CONCRETO ARMADO NÍVEL DO PAVIMENTO COBERTURA		
VISTO						
Classe Concreto-MPa: 30		ESCALA: INDICADAS EM PLANTA		DESENHO NÚMERO: 00001		MOD: EST
				REVISÃO: 00		FOLHA: 43/50


VP301

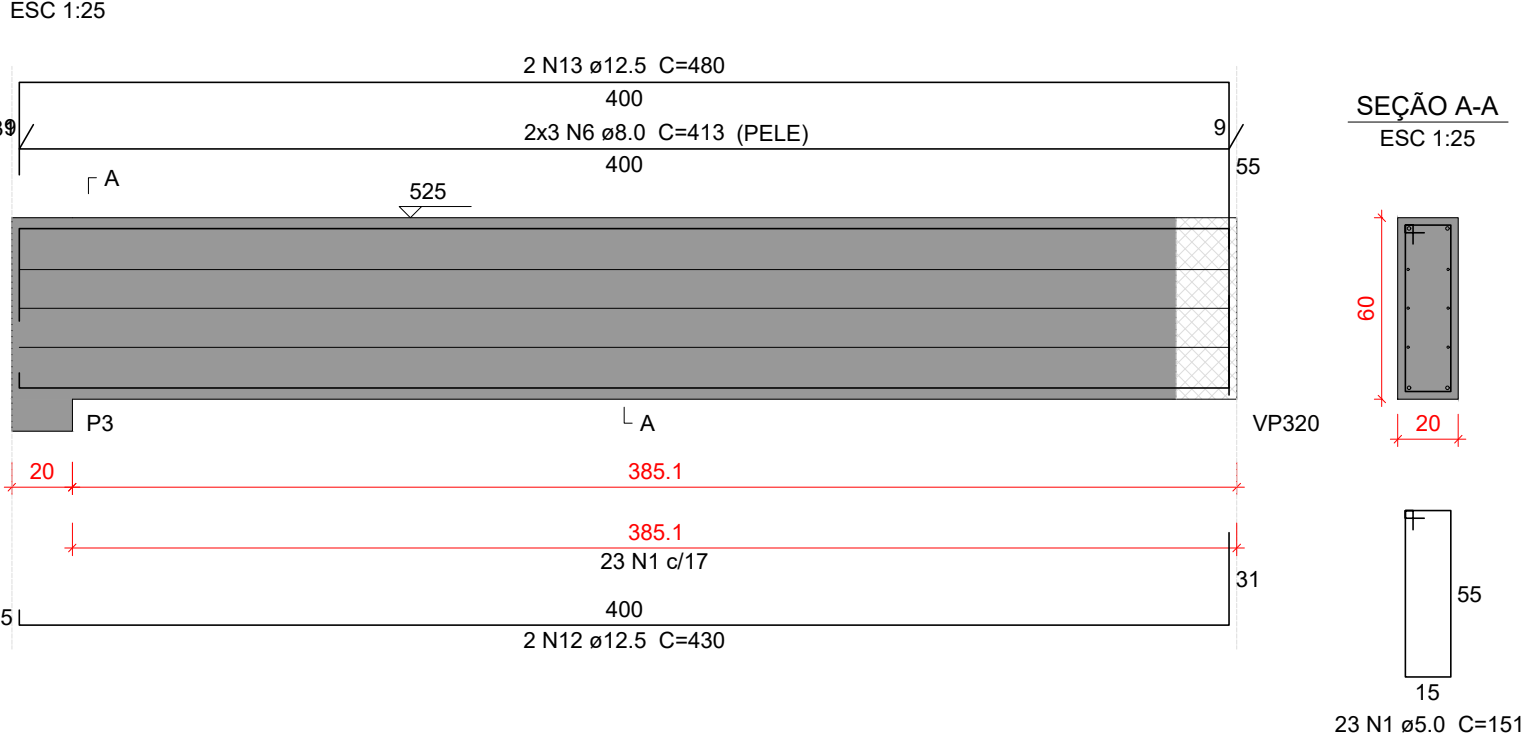


VP302

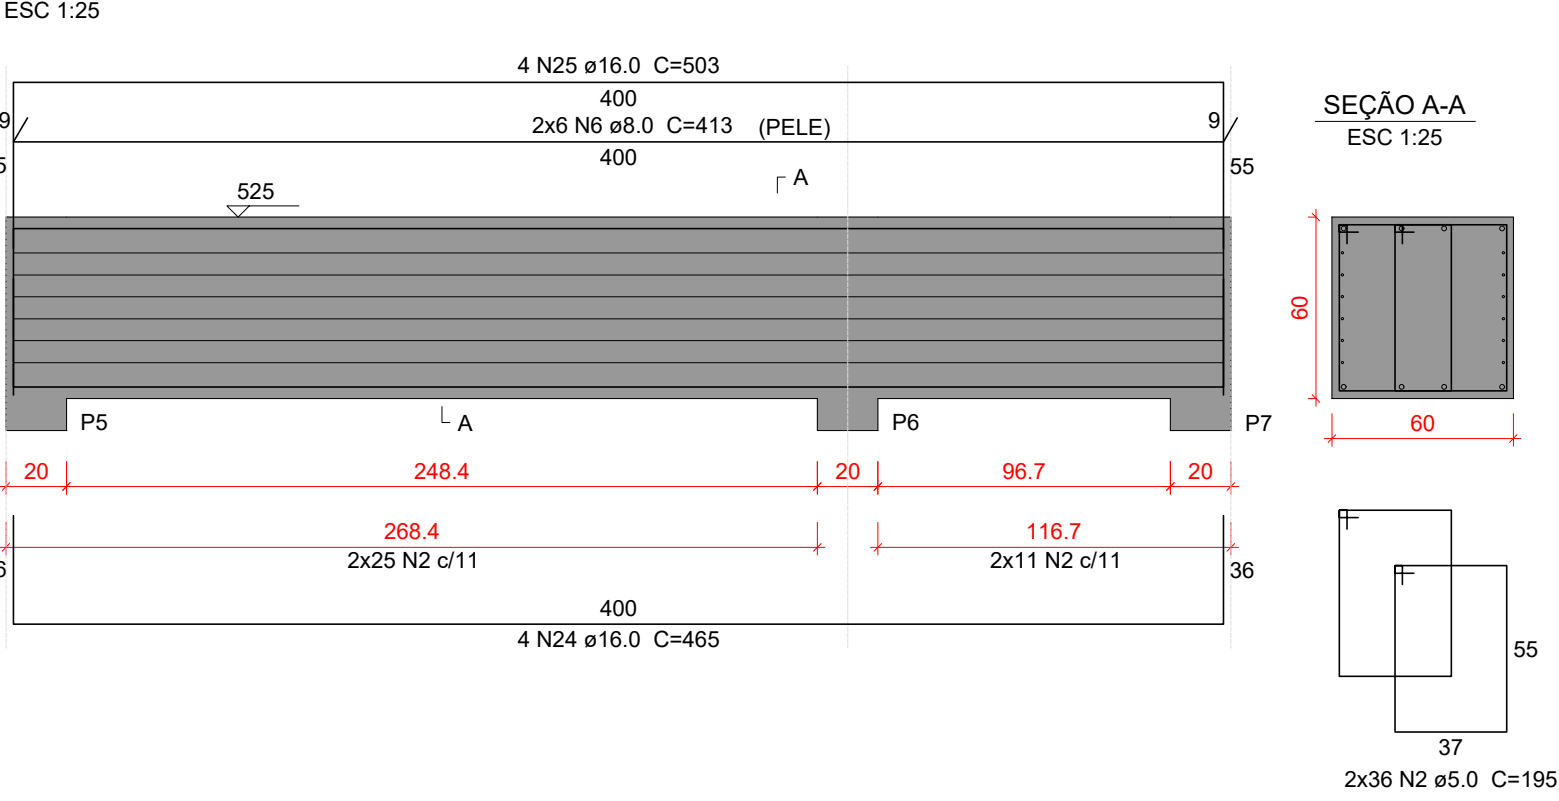


VP303

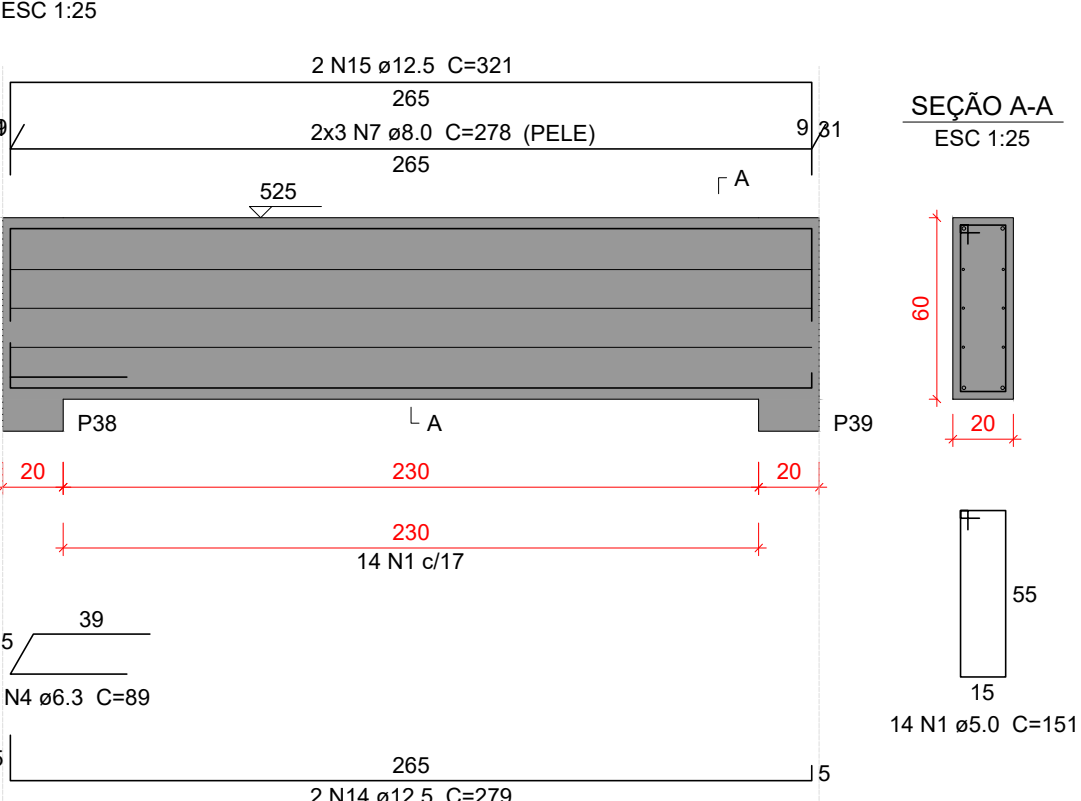


VP304

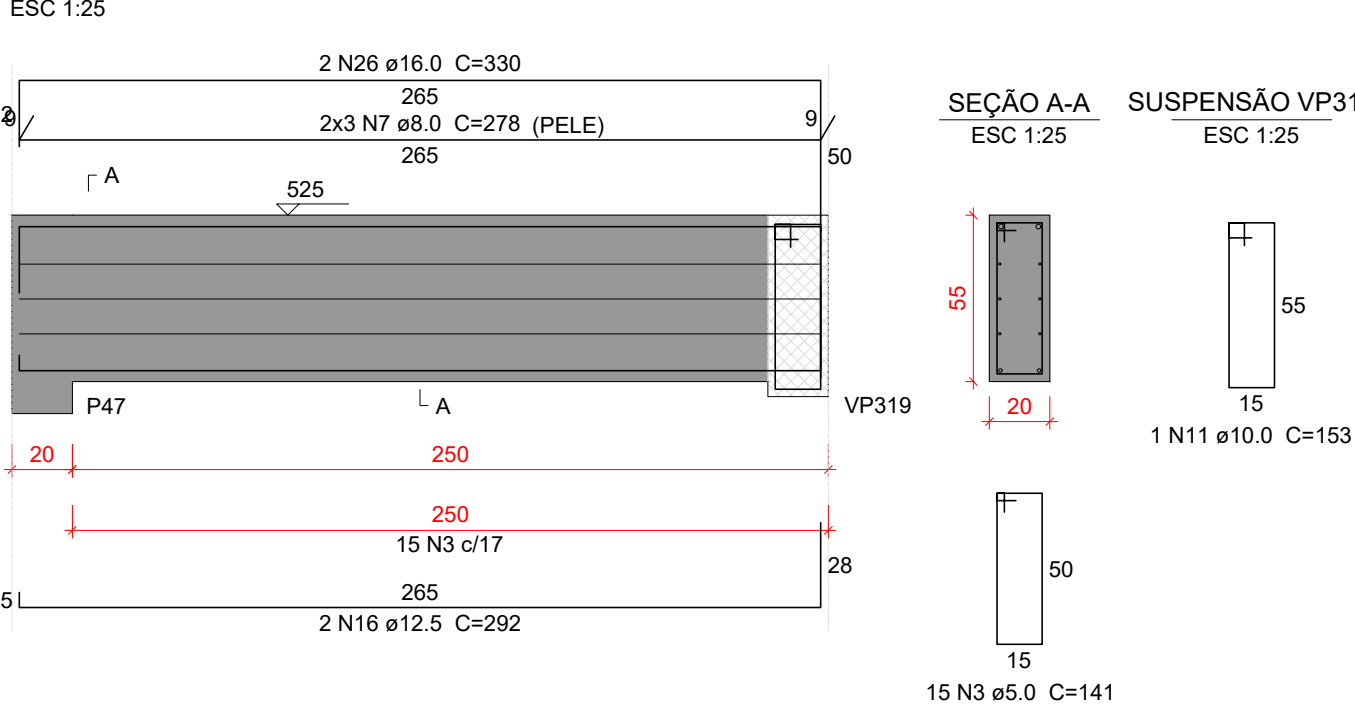


VP305

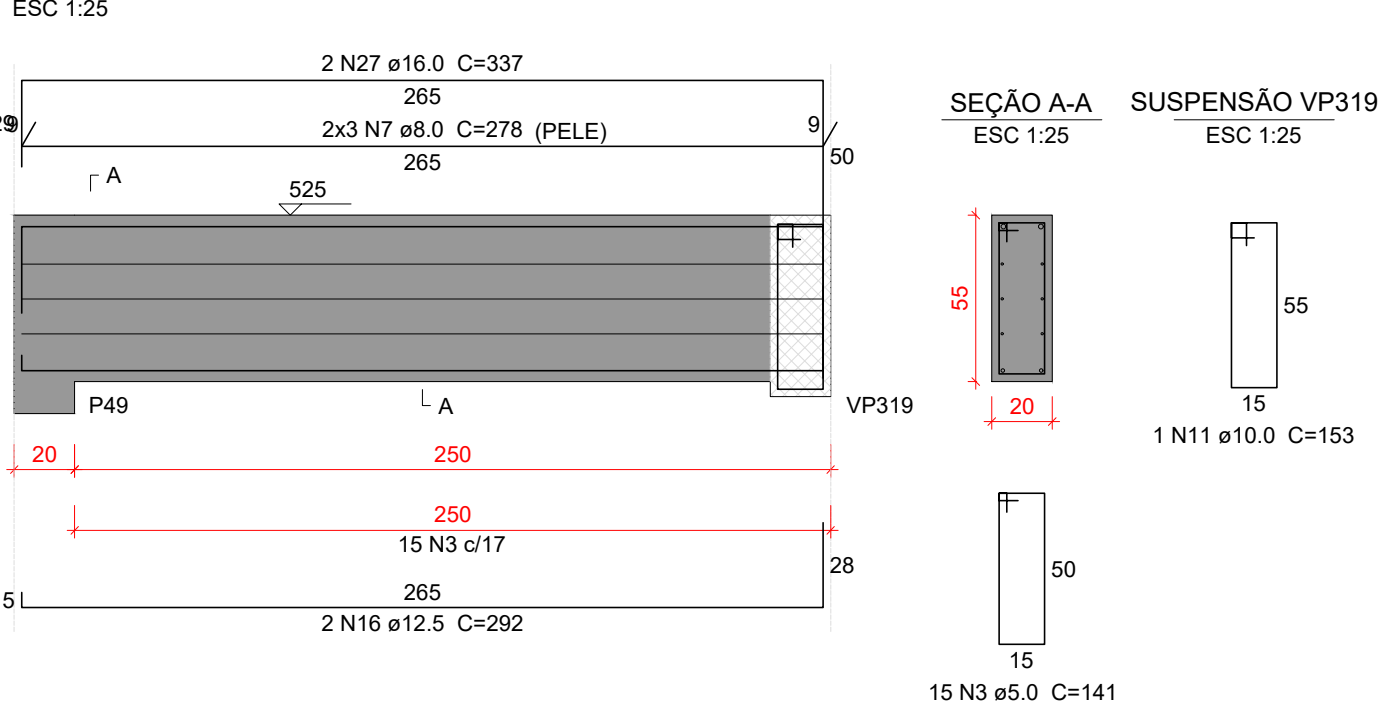

VP306

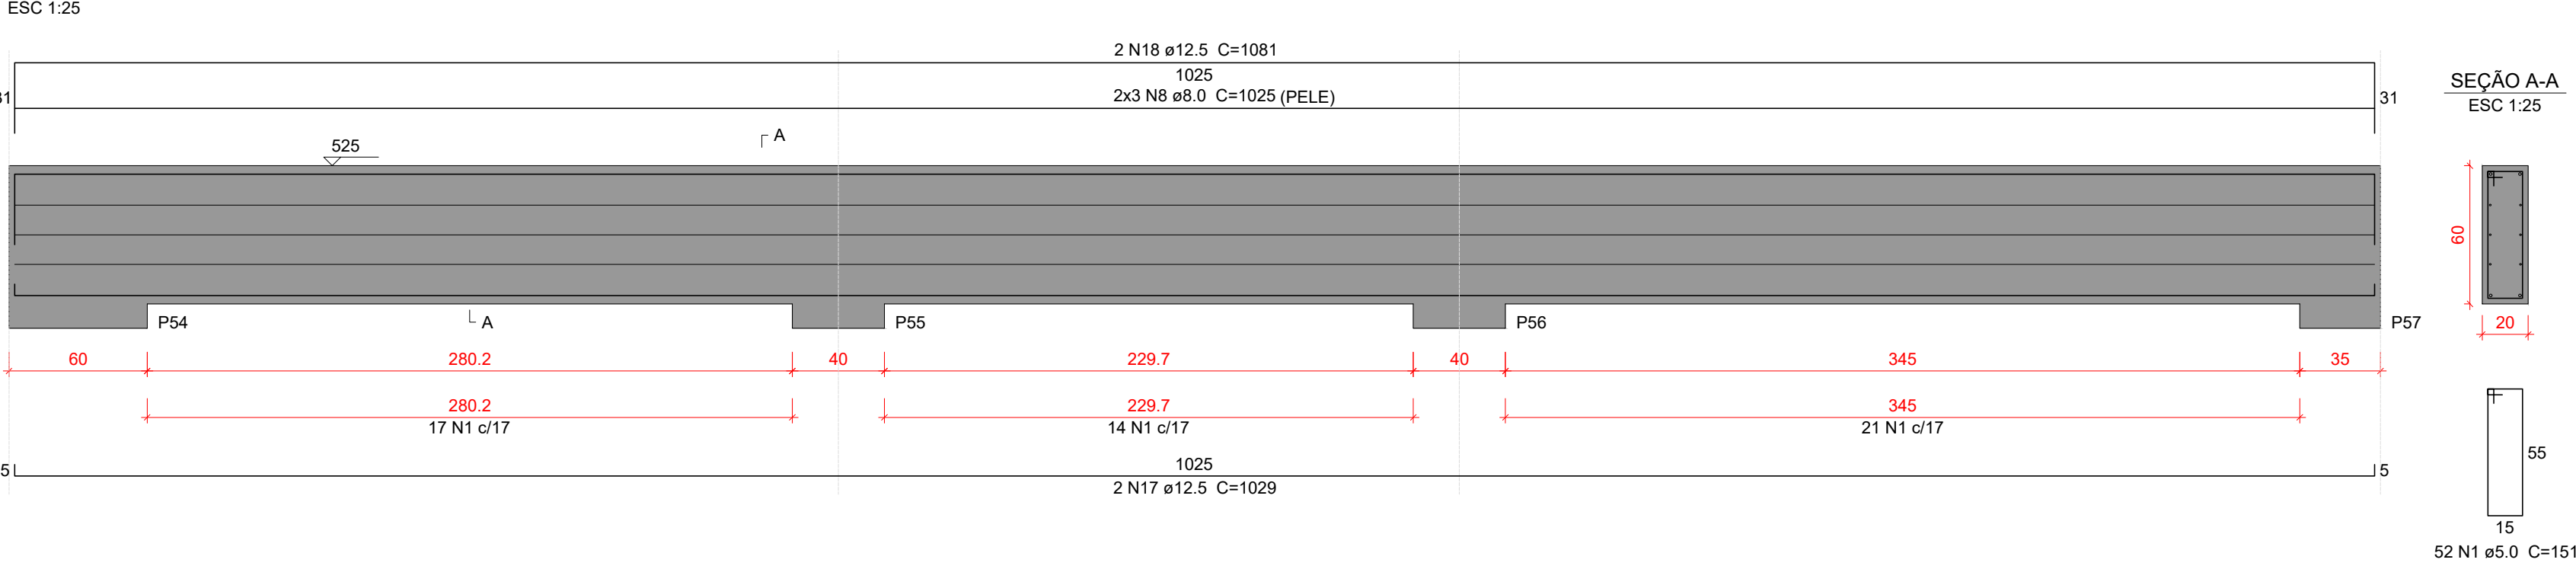

VP307

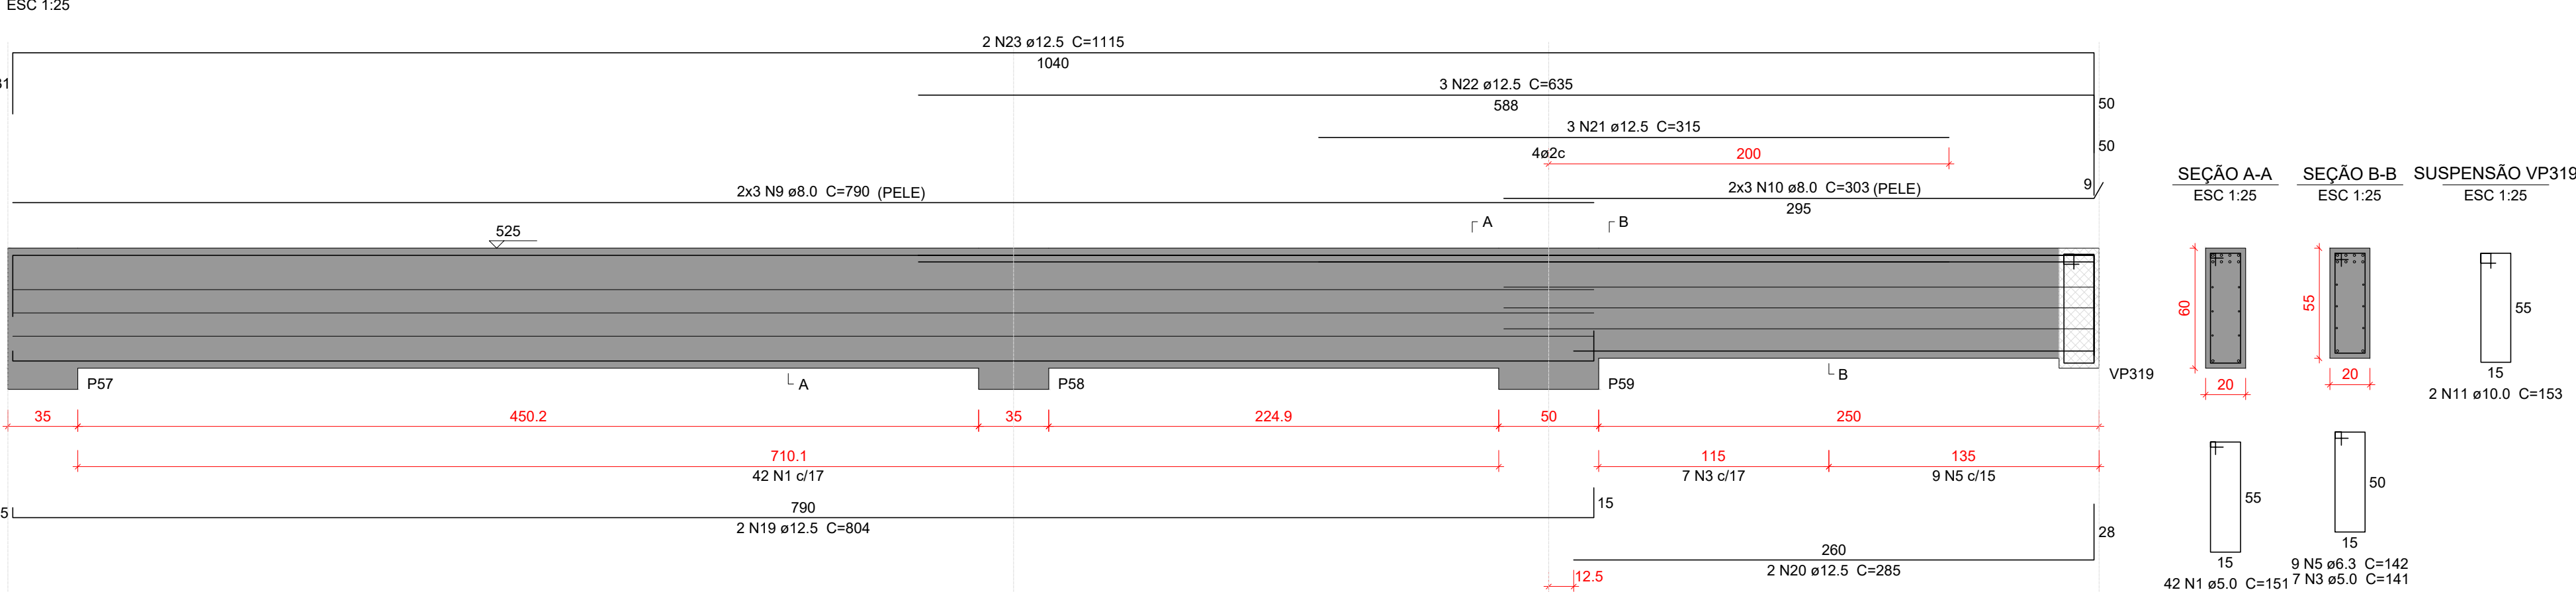

Relação do aço

VP301	VP302	VP303			
VP304	VP305	VP306			
VP307					
AÇO					
Q	N	DIAM (mm)	QUANT	C.UNIT (cm)	C.TOTAL (cm)
CA50	1	5.0	131	151	19781
	2	5.0	72	195	14040
	3	5.0	37	141	5217
	4	6.3	1	89	89
	5	6.3	9	142	1278
	6	8.0	18	413	7434
	7	8.0	18	278	5004
	8	8.0	6	1025	6150
	9	8.0	6	790	4740
	10	8.0	6	303	1818
	11	10.0	4	153	612
	12	12.5	2	430	860
	13	12.5	2	480	960
	14	12.5	2	279	558
	15	12.5	2	321	642
	16	12.5	4	292	1168
	17	12.5	2	1029	2058
	18	12.5	2	1081	2162
	19	12.5	2	804	1608
	20	12.5	2	285	570
	21	12.5	3	315	945
	22	12.5	3	635	1905
	23	12.5	2	1115	2230
	24	16.0	4	465	1680
	25	16.0	4	503	2012
	26	16.0	2	330	660
	27	16.0	2	337	674

Resumo do aço

AÇO	DIAM (mm)	C.TOTAL (m)	PESO + 10 % (kg)
CA50	5.0	390.4	66.2
	6.3	13.7	3.7
	8.0	251.5	109.1
	10.0	6.2	4.2
	12.5	156.7	166
	16.0	52.1	90.4
PESO TOTAL (kg)			
CA50	439.6		

Volume de concreto (C-30) = 4.61 m³
Área de forma = 38.53 m²

Características do Projeto

- COBRIMENTO DAS ARMADURAS – PILARES E VIGAS: 2.5 cm
- COBRIMENTO DAS ARMADURAS – LAJES E ESCADAS: 2.5 cm
- COBRIMENTO DAS ARMADURAS – FUNDAÇÃO: 4.5 cm
- PREVER LASTRO DE CONCRETO MAGRO (5 cm) SOB AS ESTRUTURAS EM CONCRETO.

5 – OS VENTOS INCIDENTES NAS FACES X (90°) E Y (0°), RESPECTIVAMENTE, NÃO OCORREM SIMULTANEAMENTE.

LEGENDA DA PLANTA DE LOCAÇÃO

- Ⓐ ORIENTAÇÃO DOS EIXOS DOS PILARES
① ORIENTAÇÃO DOS EIXOS DOS PILARES

NOTAS 3 : GERAIS

- Dimensões em Centímetros e Níveis em metros
- Conferir as disposição das armaduras antes da concretagem.
- A Responsabilidade pela fiscalização da obra é do Engº resp Técnico.
- Aconselhamos moldagem de corpos de prova para cada caminhão betoneira.
- Respeitar os prazos mínimos para retirada de formas e escoramentos.
- Evitar romper concreto após endurecido, com marreto e talhadeira.
- Toda e qualquer alteração no respectivo projeto, o Calculista deverá ser consultado e o mesmo deverá emitir seu parecer por escrito.




PROJETO ESTRUTURAL




PROJETO ESTRUTURAL		CONTRATADO: Kayo Henrique Moreira		CLIENTE: SECRETARIA DE ATENÇÃO ESPECIALIZADA A SAÚDE		44
		Endereço: Rua: Brasília, nº 395 Bairro: Centro, Areado - MG		OBRA: MINISTÉRIO DA SAÚDE		
Contratado. CREA-MG : 199774/D		Email: engcivil.kayomoreira@gmail.com		ENDEREÇO OBRA: UNIDADE BÁSICA DE SAÚDE - PORTE II		Número Cliente: 01/2024
		VERIF	ENTREGA	REVISÃO	UNIDADE: (EXCETO INDICADO)	REFERÊNCIA: (1°DIEDRO)
DATA		30/09/2024		00		
NOME		TÍTULO: DETALHAMENTO DAS VIGAS EM CONCRETO ARMADO NÍVEL DO PAVIMENTO PLATIBANDA				
VISTO						
Classe Concreto-MPa: 30		ESCALA: INDICADAS EM PLANTA		DESENHO NÚMERO: 00001		MOD: EST
						REVISÃO: 00
						FOLHA: 44/50


VP308
ESC 1:25

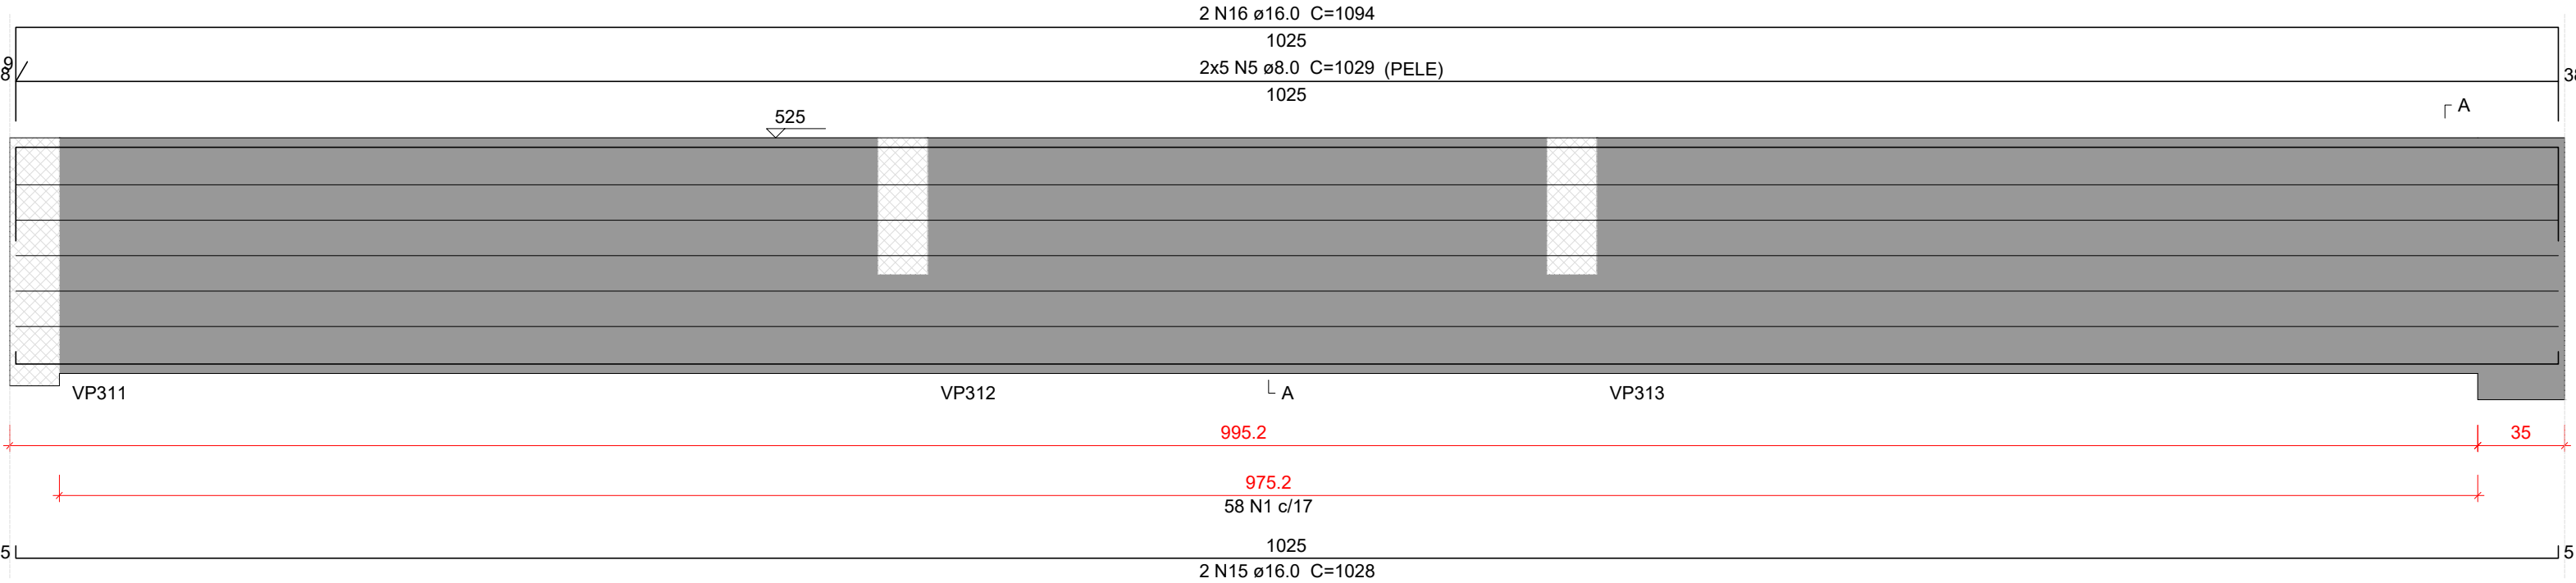


SEÇÃO A-A
ESC 1:25

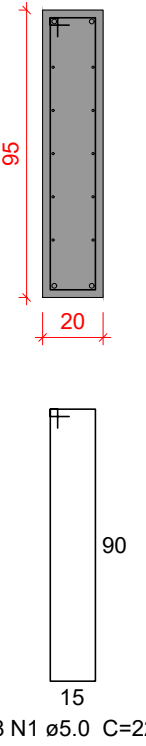


VP309
ESC 1:25

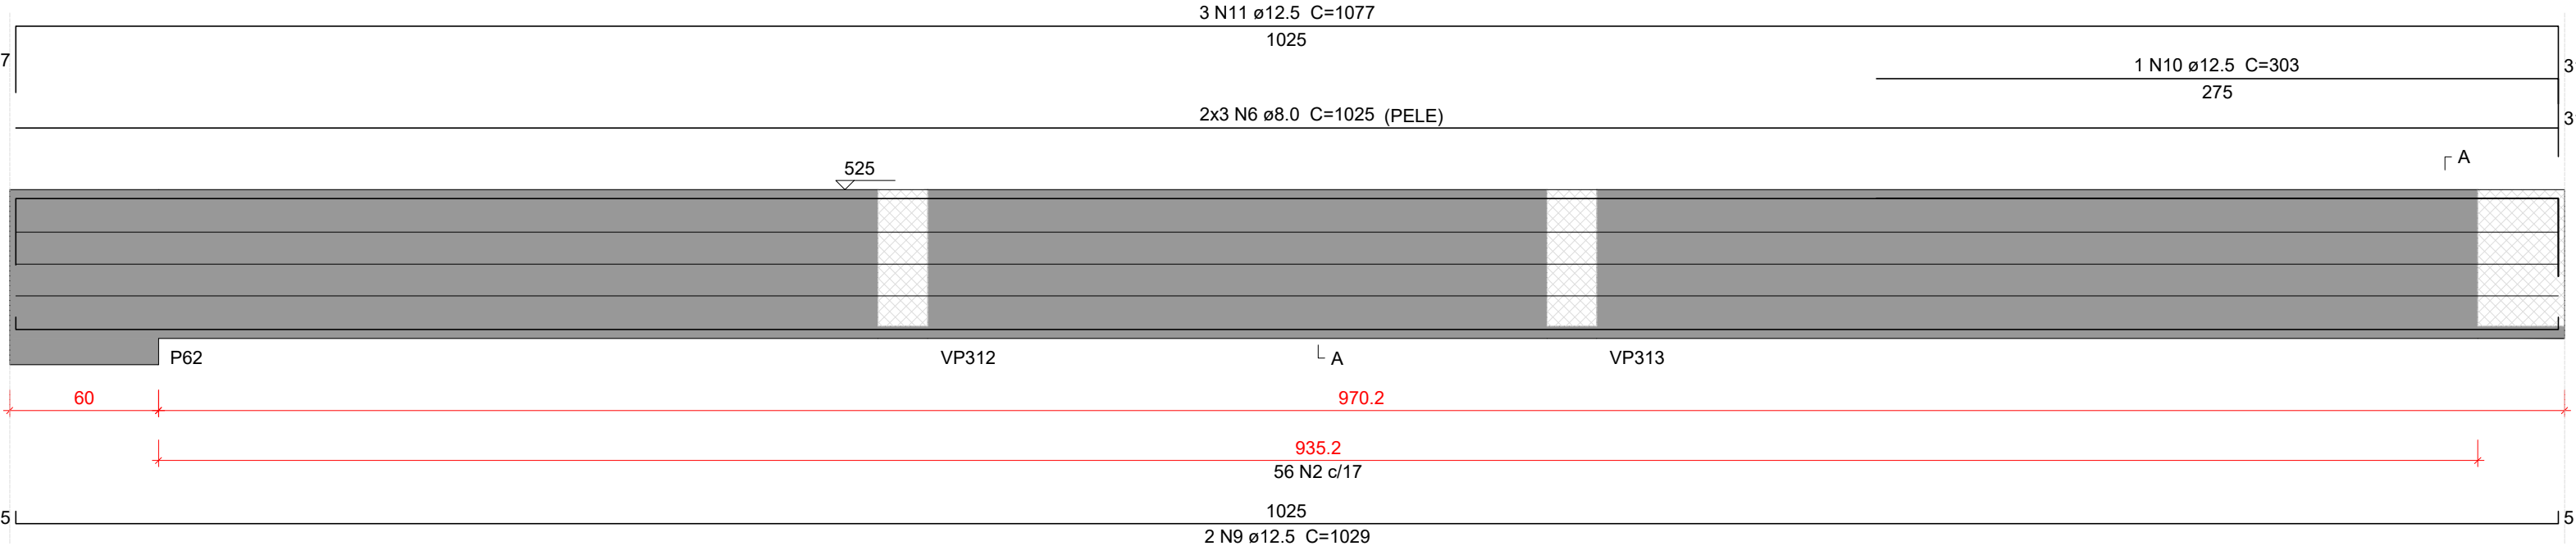


SEÇÃO A-A
ESC 1:25

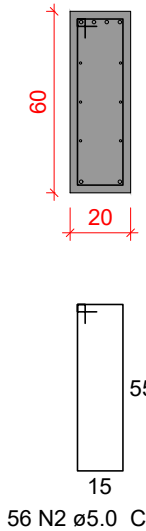


VP310
ESC 1:25

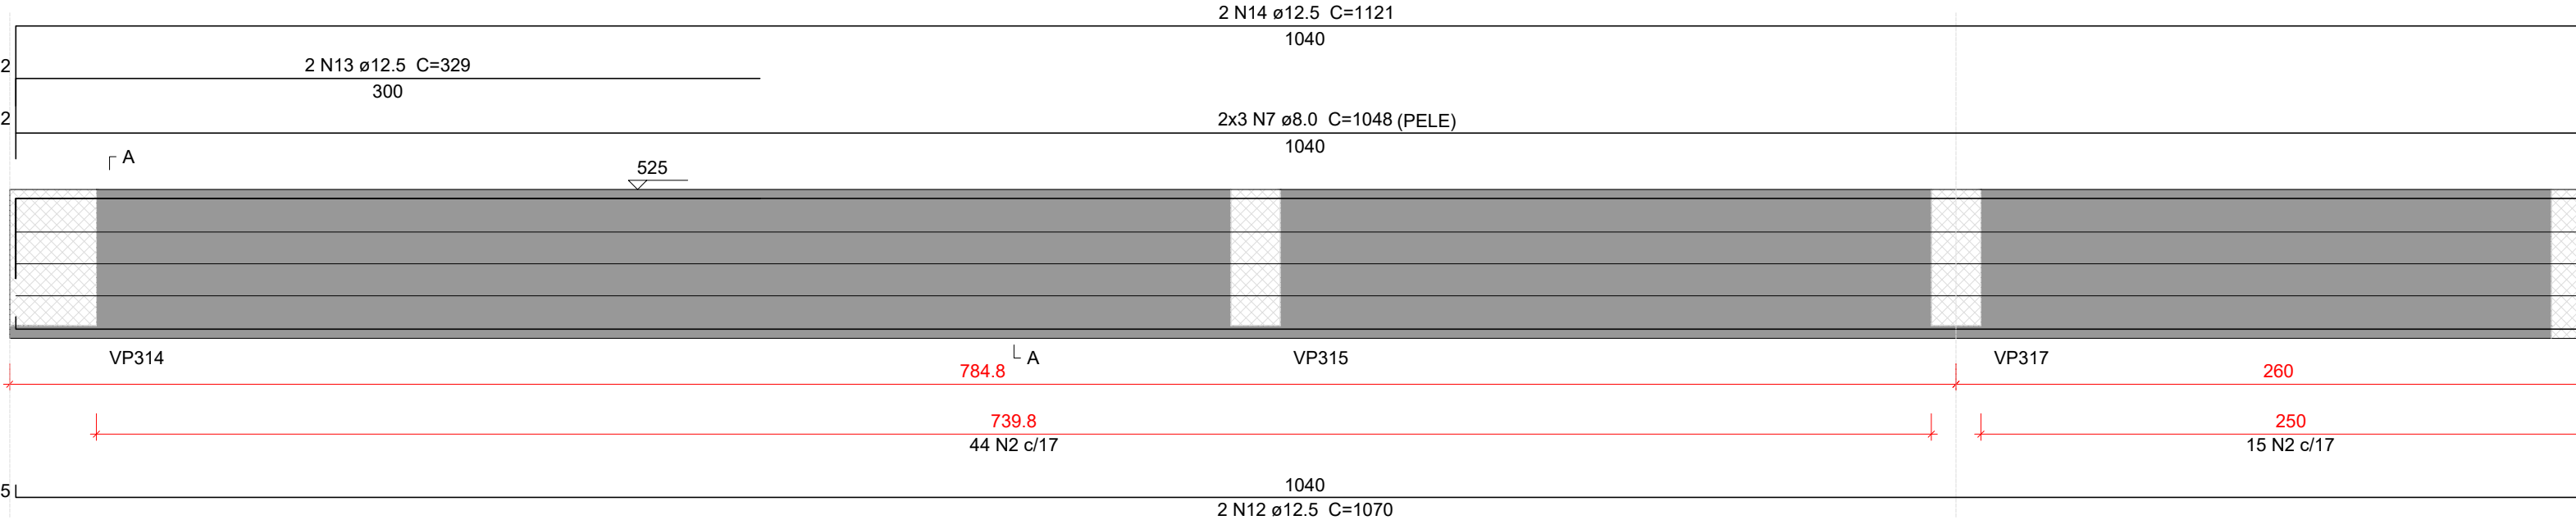


SEÇÃO A-A
ESC 1:25

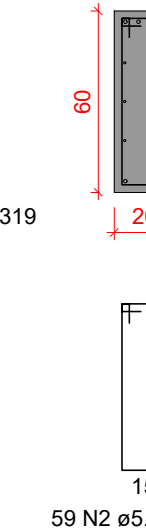

VP311
ESC 1:25

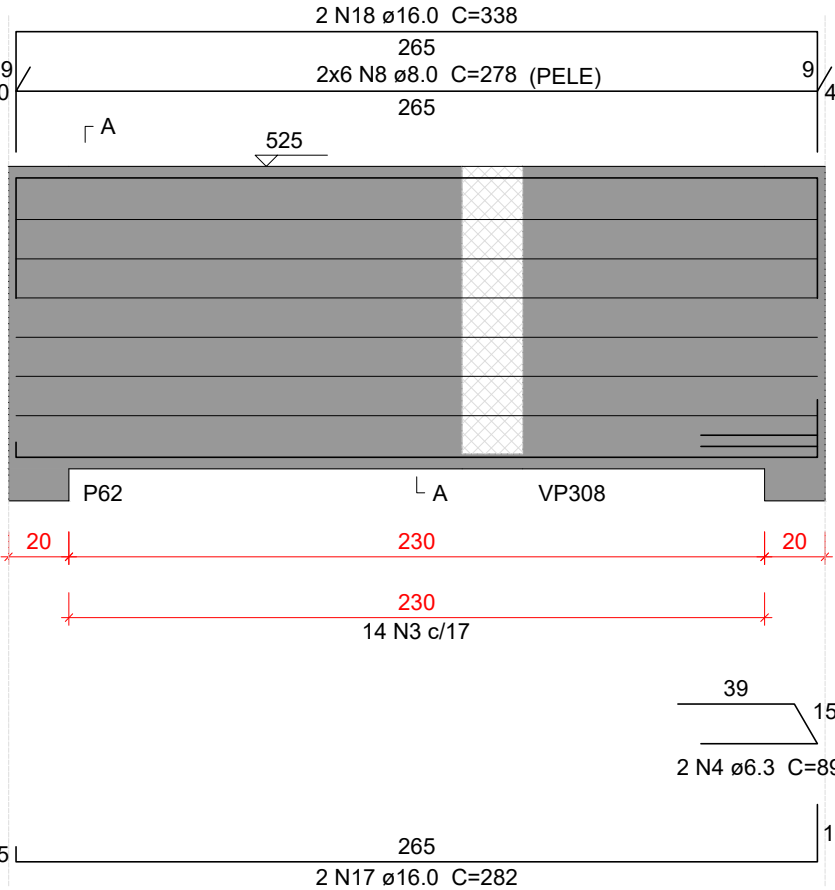

SEÇÃO A-A
ESC 1:25

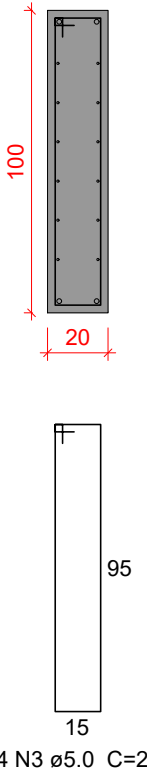

Relação do aço

VP308		VP309		VP310	
AÇO	N	DIAM (mm)	QUANT	C.UNIT (cm)	C.TOTAL (cm)
CA50	1	5.0	58	221	12818
	2	5.0	115	151	17365
	3	5.0	14	231	3234
	4	6.3	2	89	178
	5	8.0	10	1029	10290
	6	8.0	6	1025	6150
	7	8.0	6	1048	6288
	8	8.0	12	278	3336
	9	12.5	2	1029	2058
	10	12.5	1	303	303
	11	12.5	3	1077	3231
	12	12.5	2	1070	2140
	13	12.5	2	329	658
	14	12.5	2	1121	2242
	15	16.0	2	1028	2056
	16	16.0	2	1094	2188
	17	16.0	2	282	564
	18	16.0	2	338	676

Resumo do aço

AÇO	DIAM (mm)	C.TOTAL (m)	PESO + 10 % (kg)
CA50	5.0	334.2	56.7
	6.3	1.8	0.5
	8.0	260.7	113.1
	12.5	106.4	112.7
	16.0	54.9	95.2
PESO TOTAL (kg)			
CA50	378.1		

Volume de concreto (C-30) = 4.71 m³
Área de forma = 45.94 m²

Características do Projeto

- COBRIMENTO DAS ARMADURAS – PILARES E VIGAS: 2.5 cm
- COBRIMENTO DAS ARMADURAS – LAJES E ESCADAS: 2.5 cm
- COBRIMENTO DAS ARMADURAS – FUNDAÇÃO: 4.5 cm
- PREVER LASTRO DE CONCRETO MAGRO (5 cm) SOB AS ESTRUTURAS EM CONCRETO.

5 – OS VENTOS INCIDENTES NAS FACES X (90°) E Y (0°) , RESPECTIVAMENTE, NÃO OCORREM SIMULTANEAMENTE.

LEGENDA DA PLANTA DE LOCAÇÃO

- ORIENTAÇÃO DOS EIXOS DOS PILARES
- ORIENTAÇÃO DOS EIXOS DOS PILARES

- Dimensões em Centímetros e Níveis em metros
- Conferir as disposição das armaduras antes da concretagem.
- A Responsabilidade pela fiscalização da obra é do Engº resp Técnico.
- Aconselhamos moldagem de corpos de prova para cada caminhão betoneira.
- Respeitar os prazos mínimos para retirada de formas e escoramentos.
- Evitar romper concreto após endurecido, com marreto e talhadeira.
- Toda e qualquer alteração no respectivo projeto, o Calculista deverá ser consultado e o mesmo deverá emitir seu parecer por escrito.




PROJETO ESTRUTURAL




PROJETO ESTRUTURAL		CONTRATADO: Kayo Henrique Moreira		CLIENTE: SECRETARIA DE ATENÇÃO ESPECIALIZADA A SAÚDE		45	
		Endereço: Rua Brasília, nº 395 Bairro: Centro, Areado - MG		OBRA: MINISTÉRIO DA SAÚDE			
Contratado: CREA-MG : 199774/D		Email: engcivil.kayomoreira@gmail.com		ENDEREÇO OBRA: UNIDADE BÁSICA DE SAÚDE - PORTE II			Número Cliente: 01/2024
VERIF		ENTREGA	REVISÃO	UNIDADE: (EXCETO INDICADO)		REFERÊNCIA: (1°DIEDRO)	
DATA 30/09/2024		30/09/2024 00		cmt			
NOME				TÍTULO: DETALHAMENTO DAS VIGAS EM CONCRETO ARMADO NÍVEL DO PAVIMENTO PLATIBANDA			
VISTO							
Classe Concreto-MPA: 30		ESCALA: INDICADAS EM PLANTA		DESENHO NÚMERO: 00001		MOD: EST	
						REVISÃO: 00	
						FOLHA: 45/50	


VP312

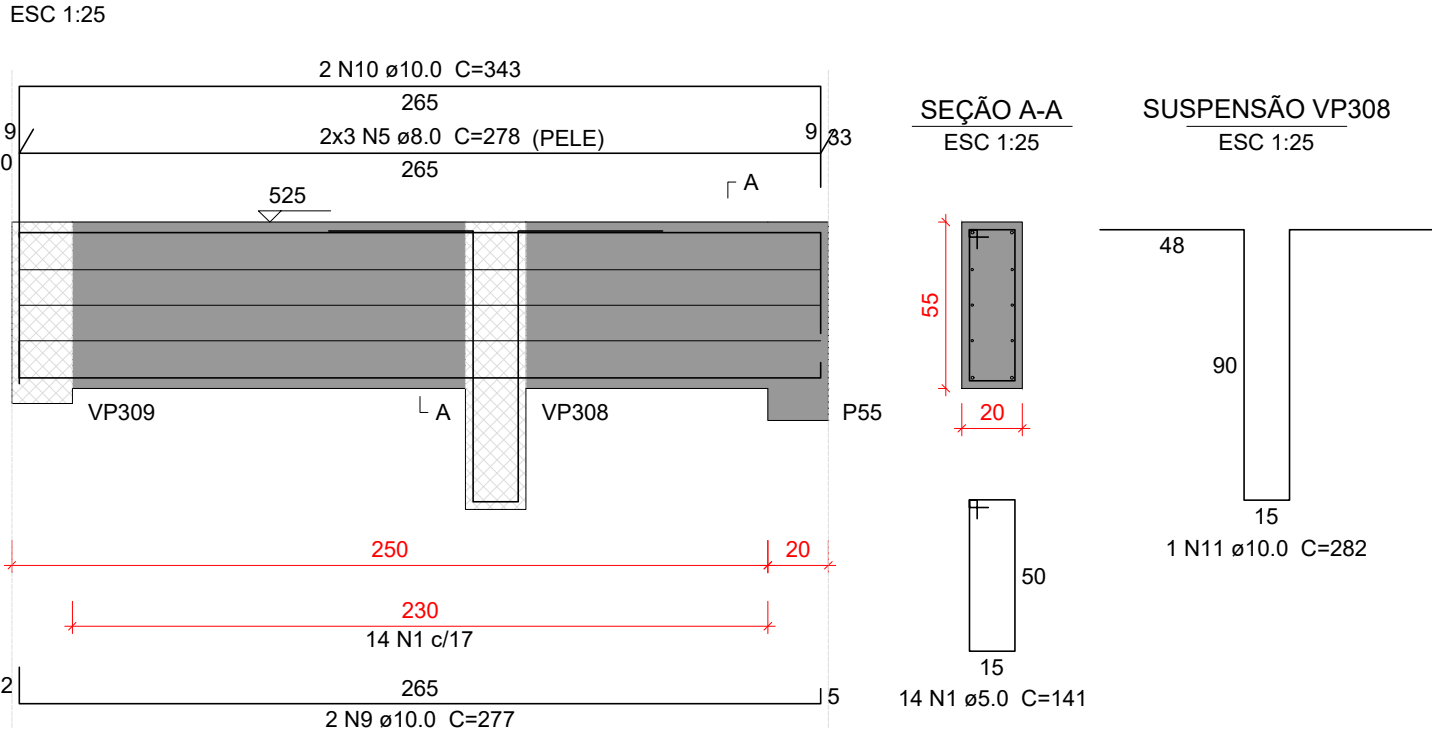


VP313

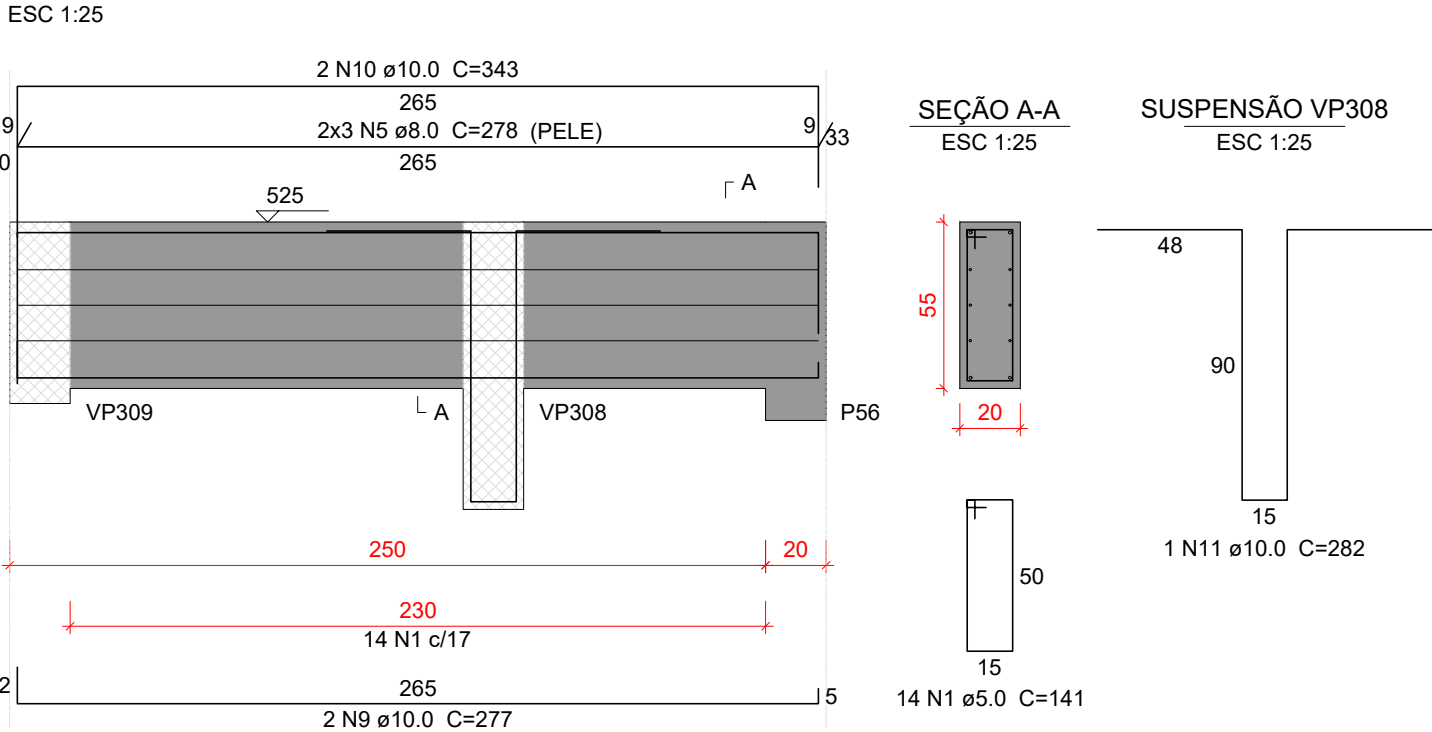


VP314

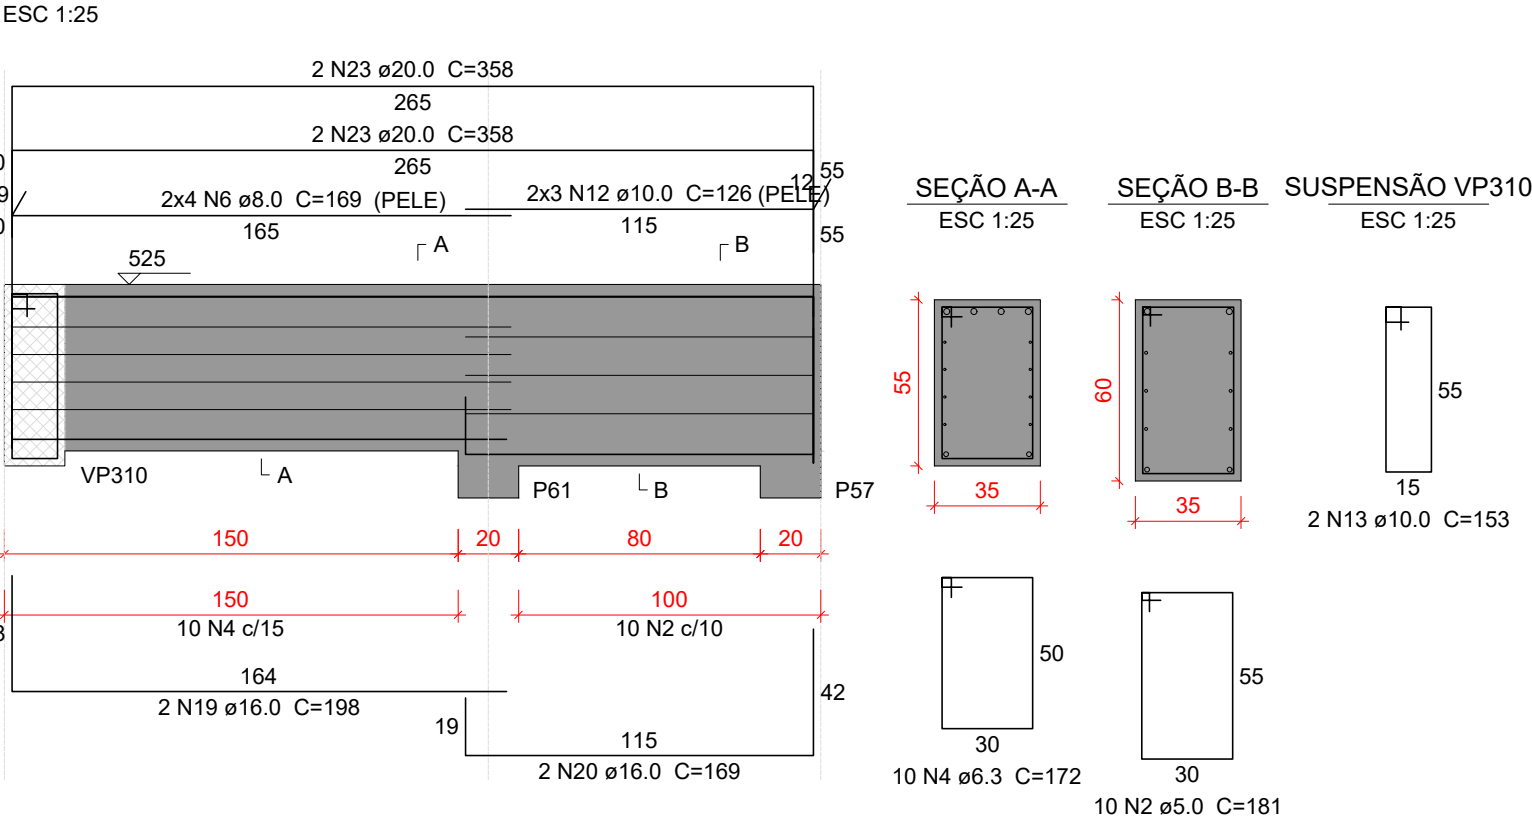


VP315

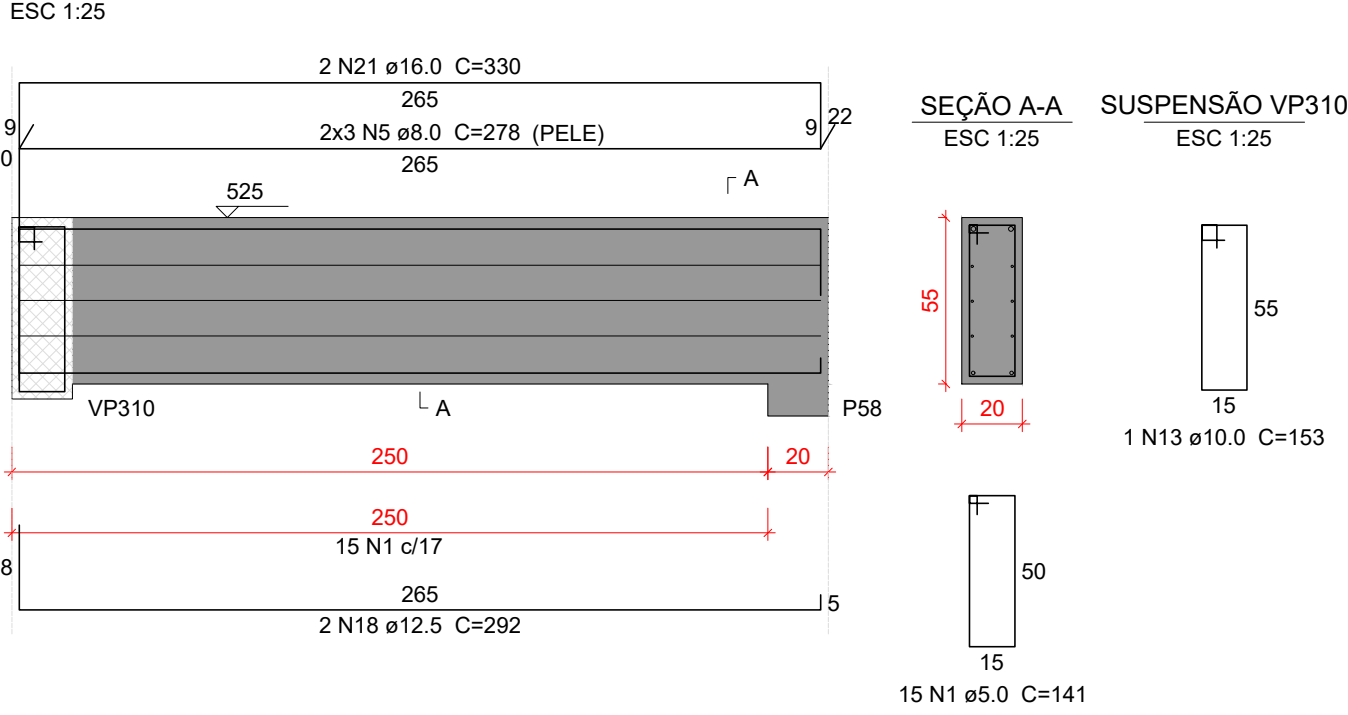


VP316

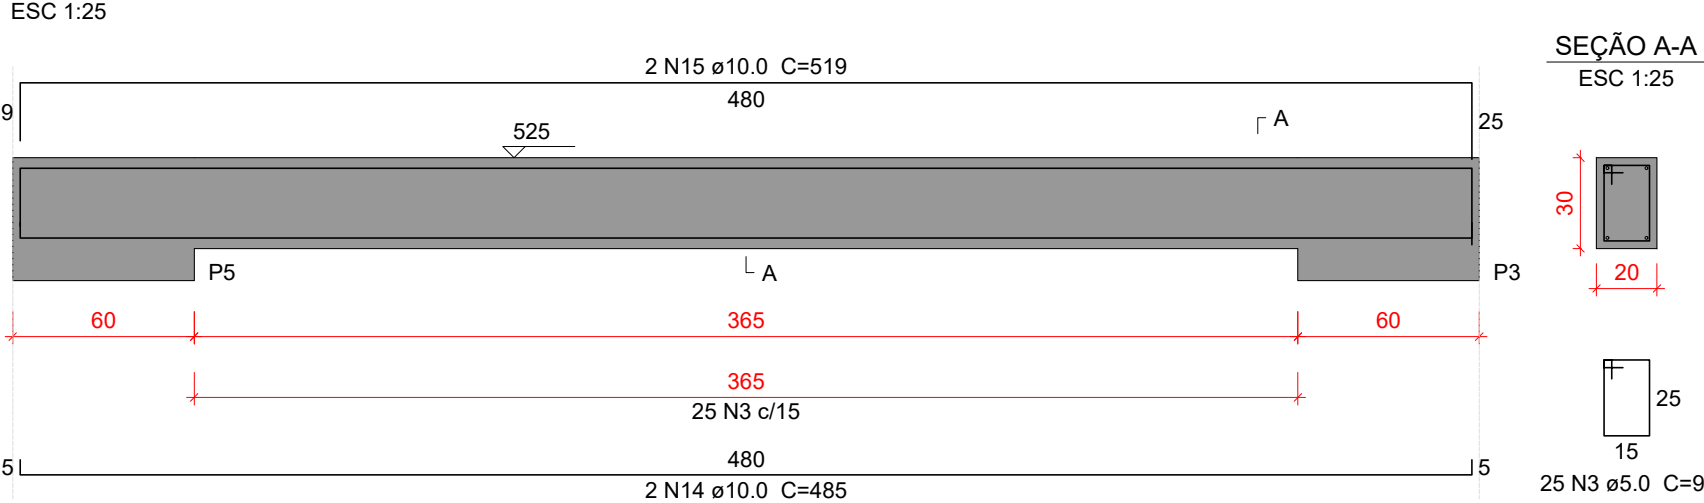

VP317

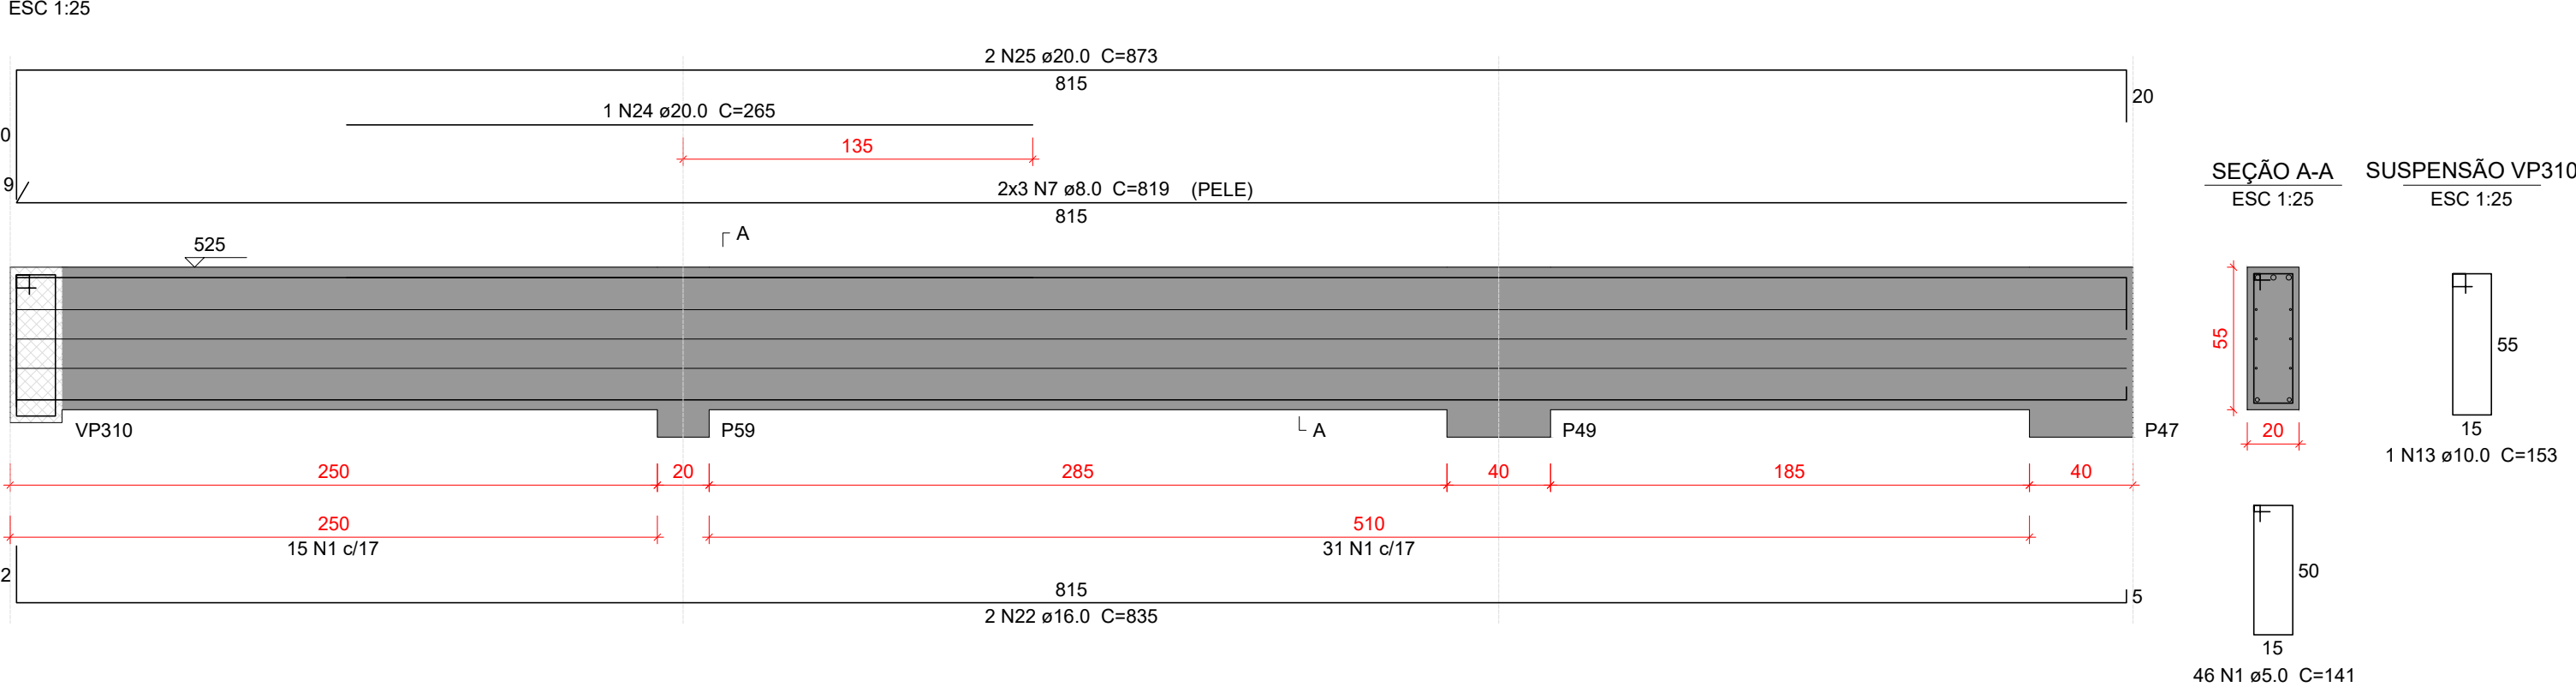

VP318

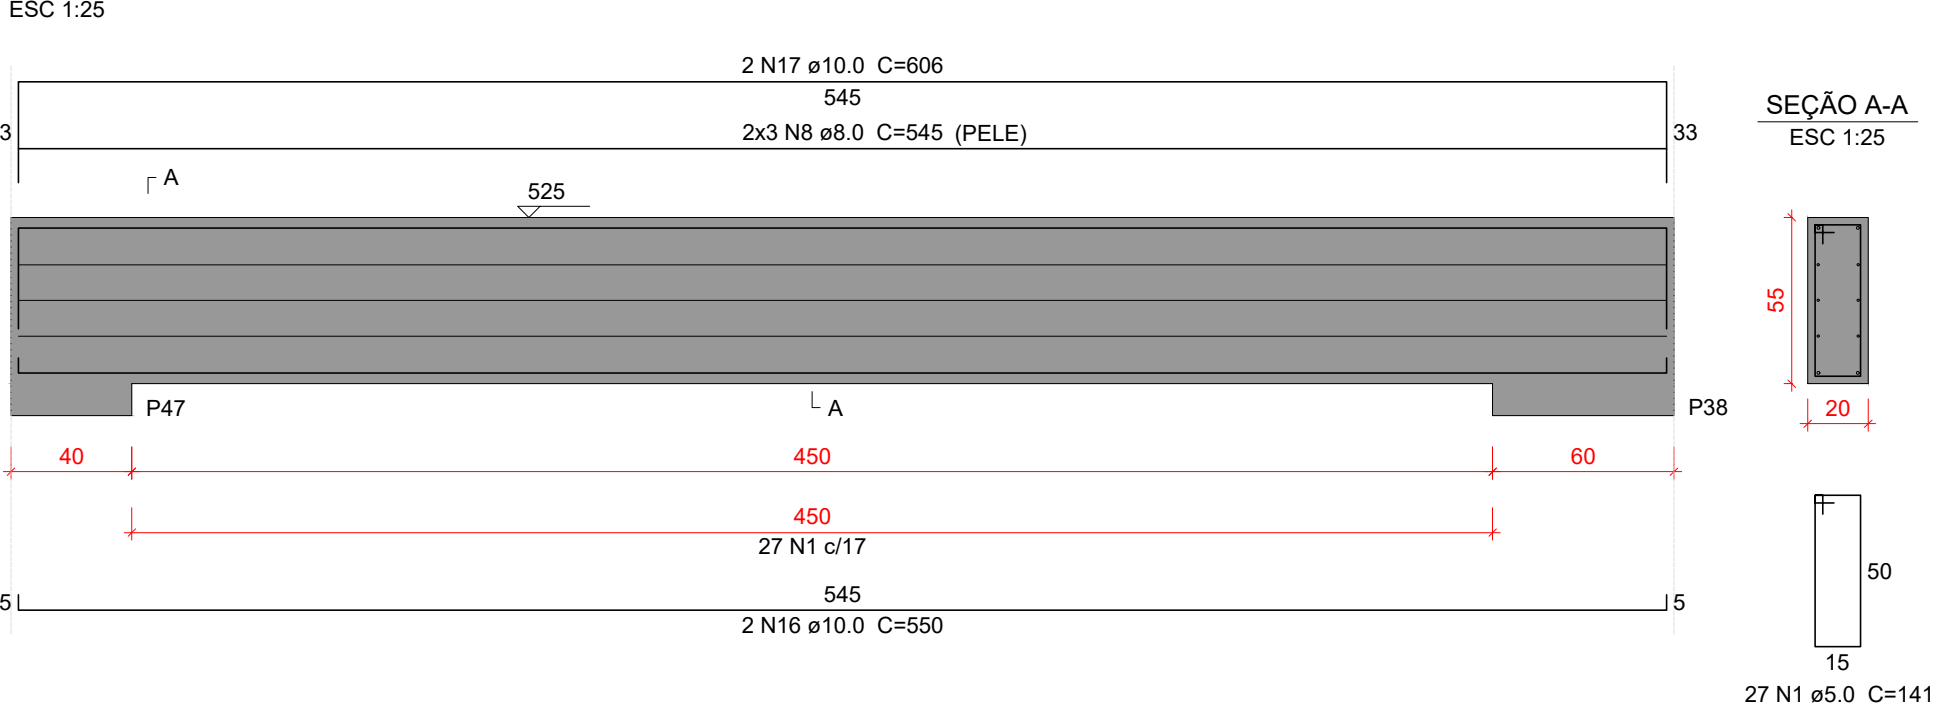

Relação do aço

AÇO	N	DIAM (mm)	QUANT	C.UNIT (cm)	C.TOTAL (cm)
VP312	1	5.0	116	141	16356
VP315	2	5.0	10	181	1810
VP318	3	5.0	25	91	2275
	4	6.3	10	172	1720
	5	8.0	18	278	5004
	6	8.0	8	169	1352
	7	8.0	6	819	4914
	8	8.0	6	545	3270
	9	10.0	4	277	1108
	10	10.0	4	343	1372
	11	10.0	2	282	564
	12	10.0	6	126	756
	13	10.0	4	153	612
	14	10.0	2	485	970
	15	10.0	2	519	1038
	16	10.0	2	550	1100
	17	10.0	2	606	1212
	18	12.5	2	292	584
	19	16.0	2	198	396
	20	16.0	2	169	338
	21	16.0	2	330	660
	22	16.0	2	835	1670
	23	20.0	4	358	1432
	24	20.0	1	265	265
	25	20.0	2	873	1746

Resumo do aço

AÇO	DIAM (mm)	C.TOTAL (m)	PESO + 10 % (kg)
CA50	5.0	204.5	34.7
	6.3	17.2	4.6
	8.0	145.4	63.1
	10.0	87.4	59.2
	12.5	5.9	6.2
	16.0	30.7	53.2
	20.0	34.5	93.4

PESO TOTAL (kg)	
CA50	314.4

Volume de concreto (C-30) = 2.72 m³
Área de forma = 24.07 m²

Características do Projeto

- 1 – COBRIMENTO DAS ARMADURAS – PILARES E VIGAS: 2.5 cm
- 2 – COBRIMENTO DAS ARMADURAS – LAJES E ESCADAS: 2.5 cm
- 3 – COBRIMENTO DAS ARMADURAS – FUNDAÇÃO: 4.5 cm
- 4 – PREVER LASTRO DE CONCRETO MAGRO (5 cm) SOB AS ESTRUTURAS EM CONCRETO.

5 – OS VENTOS INCIDENTES NAS FACES X (90°) E Y (0°) , RESPECTIVAMENTE, NÃO OCORREM SIMULTANEAMENTE.

LEGENDA DA PLANTA DE LOCAÇÃO

- A ORIENTAÇÃO DOS EIXOS DOS PILARES
- 1 ORIENTAÇÃO DOS EIXOS DOS PILARES

NOTAS 3 : GERAIS

- 1 – Dimensões em Centímetros e Níveis em metros
- 2 – Conferir as disposição das armaduras antes da concretagem.
- 3 – A Responsabilidade pela fiscalização da obra é do Engº resp Técnico.
- 4 – Aconselhamos moldagem de corpos de prova para cada caminhão betoneira.
- 5 – Respeitar os prazos mínimos para retirada de formas e escoramentos.
- 6 – Evitar romper concreto após endurecido, com marreto e talhadeira.
- 7 – Toda e qualquer alteração no respectivo projeto, o Calculista deverá ser consultado e o mesmo deverá emitir seu parecer por escrito.



PROJETO ESTRUTURAL




PROJETO ESTRUTURAL		CONTRATADO: Kayo Henrique Moreira		CLIENTE: SECRETARIA DE ATENÇÃO ESPECIALIZADA A SAÚDE		46
		Endereço: Rua: Brasília, nº 395 Bairro: Centro, Areado - MG		OBRA: MINISTÉRIO DA SAÚDE		
Contratado. CREA-MG : 199774/D		Email: engcivil.kayomoreira@gmail.com		ENDEREÇO OBRA: UNIDADE BÁSICA DE SAÚDE - PORTE II		Número Cliente: 01/2024
VERIF		ENTREGA		UNIDADE: (EXCETO INDICADO)		REFERÊNCIA: (1°DIEDRO)
DATA		30/09/2024		CTM		
NOME				TÍTULO: DETALHAMENTO DAS VIGAS EM CONCRETO ARMADO		
VISTO				NÍVEL DO PAVIMENTO PLATIBANDA		
Classe Concreto-MPa: 30		ESCALA: INDICADAS EM PLANTA		DESENHO NÚMERO: 00001		FOLHA: 46/50
				MOD: EST		REVISÃO: 00


ESC 1:25




ESC 1:25

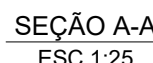

ESC 1:25

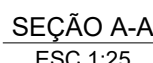

ESC 1:25

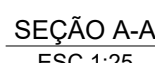

Resumo do aço

Volume de concreto (C-30) = 3.12 m³
Área de forma = 29.74 m²



PROJETO ESTRUTURAL



47

PROJETO ESTRUTURAL		CONTRATADO: Kayo Henrique Moreira		CLIENTE: SECRETARIA DE ATENÇÃO ESPECIALIZADA A SAÚDE		47
		Endereço: Rua: Brasília, nº 395 Bairro: Centro, Areado - MG		OBRA: MINISTÉRIO DA SAÚDE		
Contratado. CREAM-MG : 199774/D		Email: engcivil.kayomoreira@gmail.com		ENDEREÇO OBRA: UNIDADE BÁSICA DE SAÚDE - PORTE II		Número Cliente: 01/2024
	VERIF	ENTREGA	REVISÃO	UNIDADE: (EXCETO INDICADO)		REFERÊNCIA: (1°DIEDRO)
DATA		30/09/2024	00	cm		
NOME				TÍTULO: DETALHAMENTO DAS VIGAS EM CONCRETO ARMADO		
VISTO				NÍVEL DO PAVIMENTO PLATIBANDA		
Classe Concrete-MPa: 30		ESCALA: INDICADAS EM PLANTA		DESENHO NÚMERO: 00001		FOLHA: 47/50
				MOD. EST:		REVISÃO: 00

COBERTURA - L2

SEÇÃO
ESC 1:20

30 20 30

VISTA B

15 25

30 N1 ø5,0 C=91

365

VISTA H
ESC 1:20

347

4 N6 ø10,0 C=347

VISTA B
ESC 1:20

390

TÉRREO - L1

15

TÉRREO - L1

VISTA B
ESC 1:20

COBERTURA - L2

417

SEÇÃO
ESC 1:20

20
30

VISTA H

VISTA B

25
15

34 N1 ø5.0 C=91

399
4 N7 ø10.0 C=399

402

TÉRREO - L1

15

SEÇÃO
ESC 1:20

20

40

VISTA H

VISTA B

35

15

24 N4 ø5.0 C=111

347

4 N8 ø12.5 C=347

TÉRREO - L1

15

VISTA H
ESC 1:20

VISTA B
ESC 1:20

SEÇÃO
ESC 1:20

20
40
VISTA H
VISTA B
35
15
30 N4 ø5.0 C=111
30 N3 ø5.0 C=30
N3

347
6 N6 ø10.0 C=347

350

TÉRREO - L1

15
0

VISTA H
ESC 1:20

VISTA B
ESC 1:20

COBERTURA - L2

365

ESC 1:20

20

50

VISTA H

VISTA B

45

15

30 N5 ø5.0 C=131

30 N3 ø5.0 C=30

347

6 N6 ø10.0 C=347

350

30 N5 ø12

TÉRREO - L1

15

PROJETO ESTRUTURAL		CONTRATADO: Kayo Henrique Moreira		CLIENTE: SECRETARIA DE ATENÇÃO ESPECIALIZADA A SAÚDE		48					
		Endereço: Rua: Brasília, nº 395 Bairro: Centro, Arealado - MG		OBRA: MINISTÉRIO DA SAÚDE							
Contratado: CREA-MG: 199774/D		Email: engovil.kayomoreira@gmail.com		ENDEREÇO OBRA: UNIDADE BÁSICA DE SAÚDE - PORTE II		Número Cliente: 01/2024					
VERIF 30/09/2024		ENTREGA 30/09/2024		REVISÃO 00		UNIDADE: (EXCETO INDICADO) cm		REFERÊNCIA: (1)DIEDRO 			
NOME VISTO						TÍTULO: DETALHAMENTO DOS PÍLARES EM CONCRETO ARMADO NÍVEL TERCEIO AO NÍVEL COBERTURA					
Classe Concreto-MPa: 30		ESCALA: INDICADAS EM PLANTA		DESENHO NÚMERO: 00001		MOD: EST		REVISÃO: 00		FOLHA: 48 / 50	

