




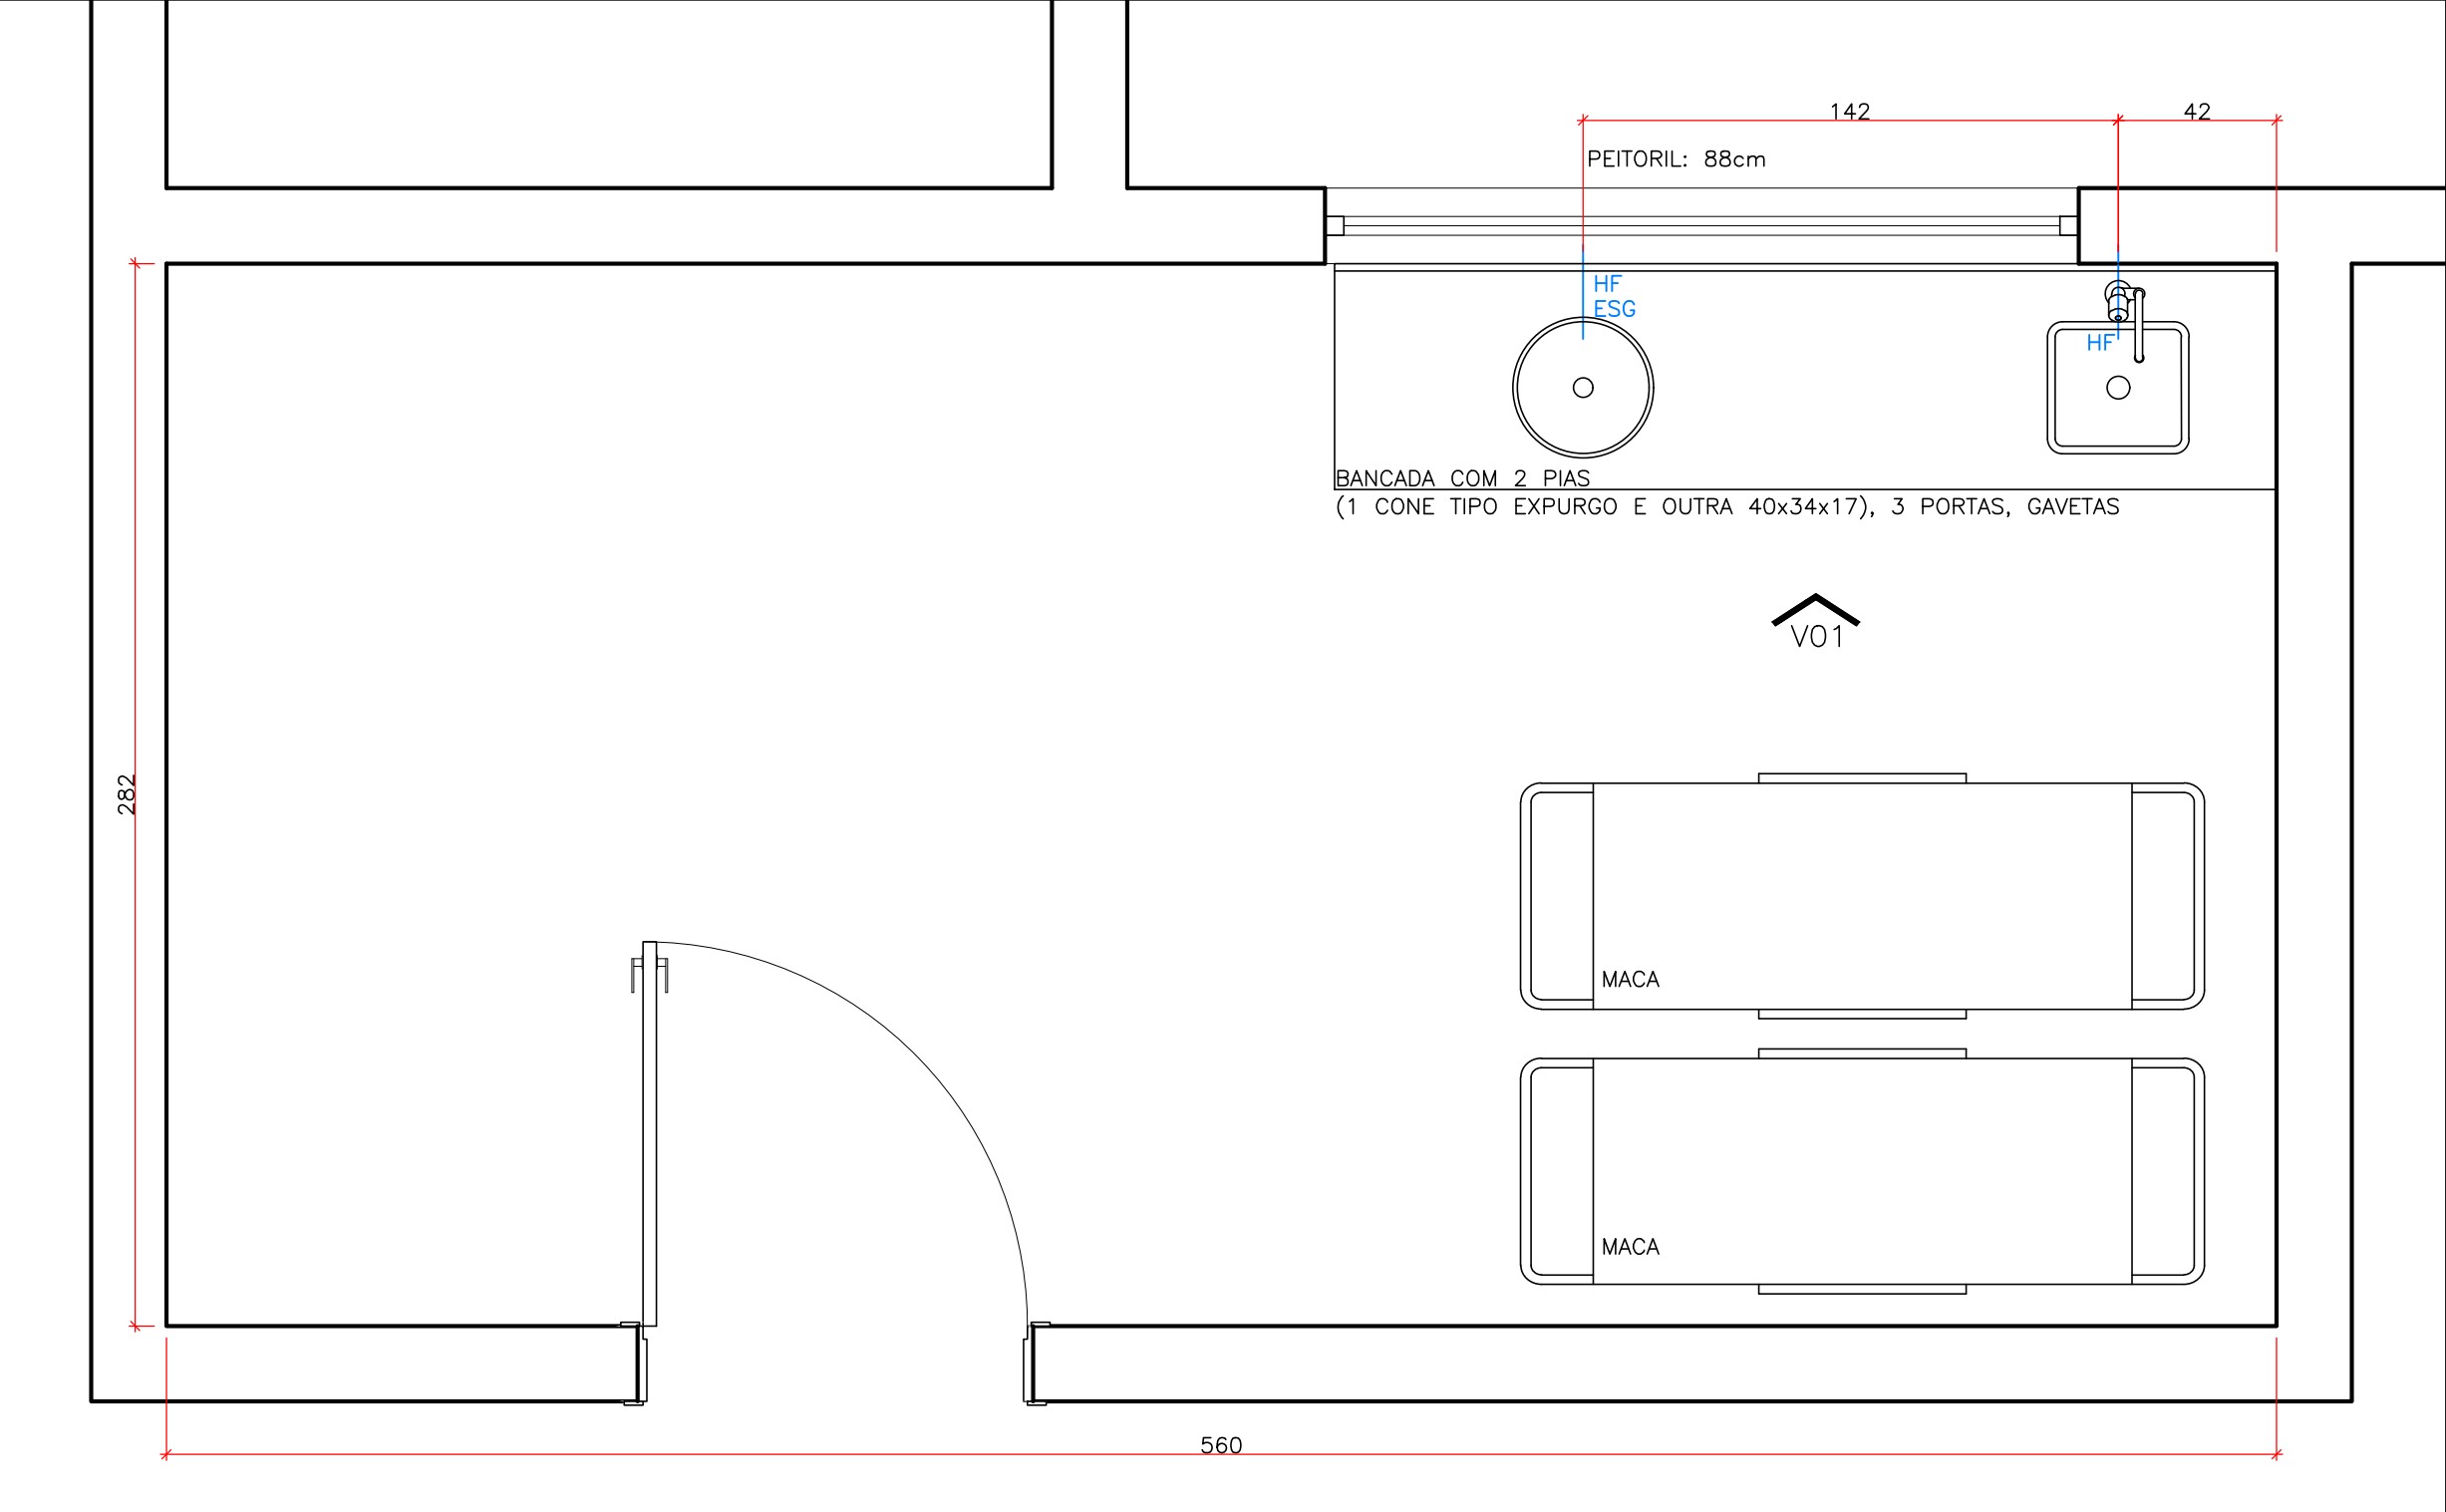


SALA TRAUMATOLOGISTA – PLANTA BAIXA
ESC. 1:20

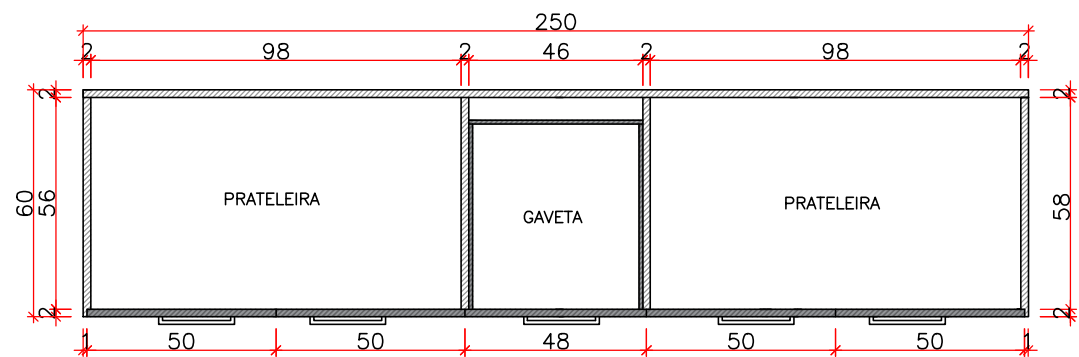


CORTE SUPERIOR DA BANCADA
ESC. 1:20

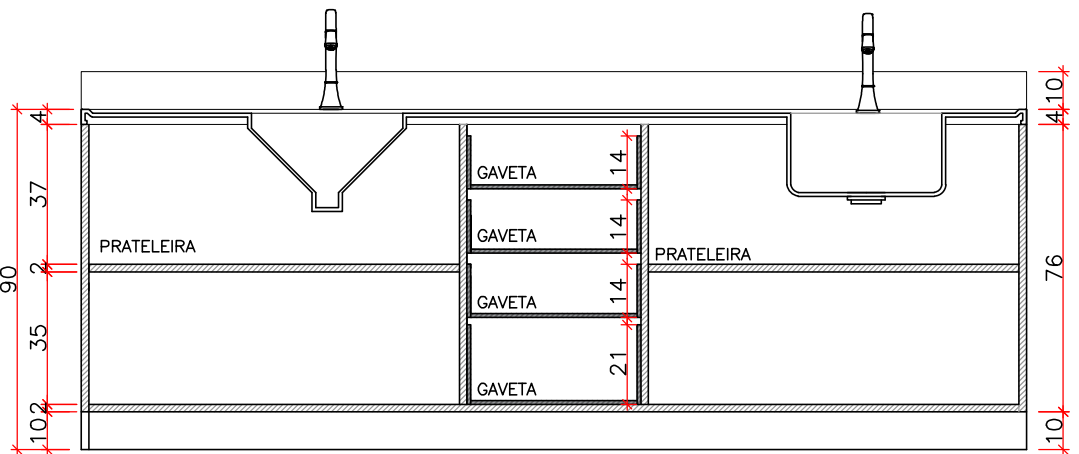


CORTE DA BANCADA
ESC. 1:20

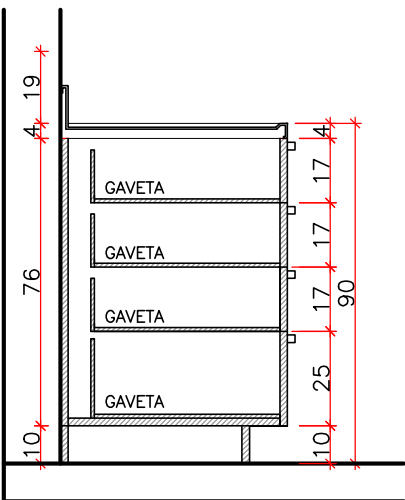


CORTE GAVETAS
ESC. 1:20

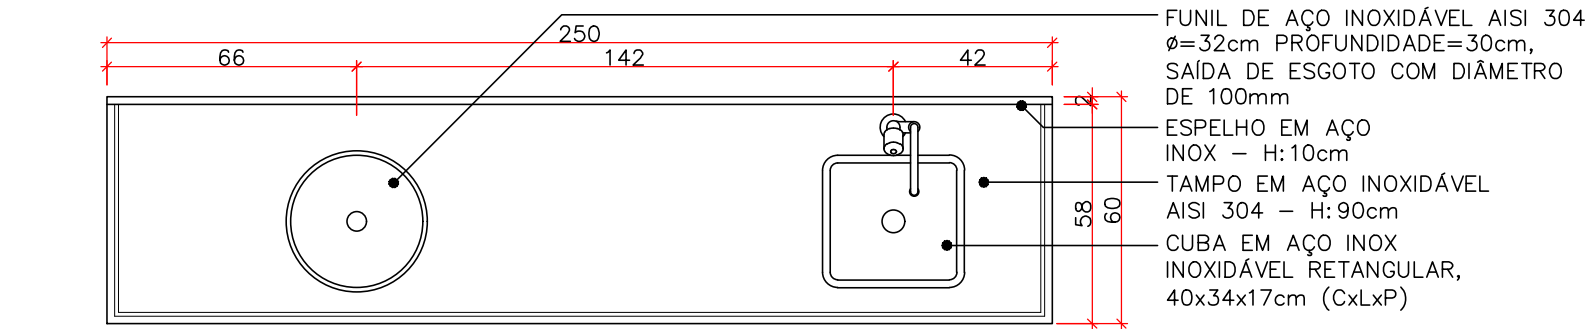


VISTA SUPERIOR DA BANCADA
ESC. 1:20

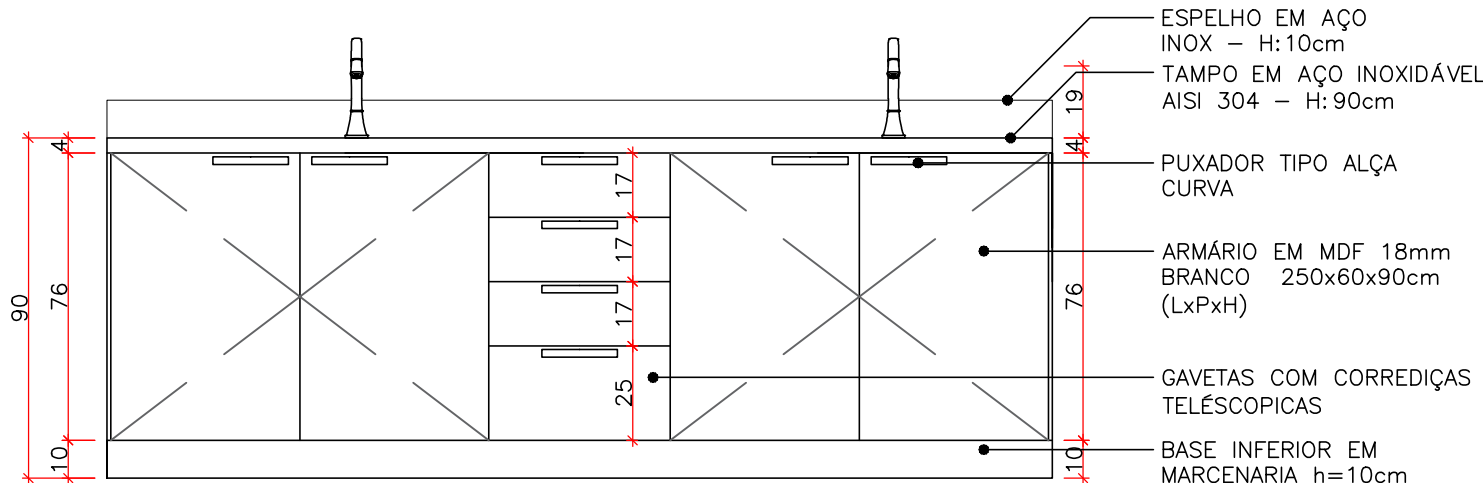

VISTA 01
ESC. 1:20

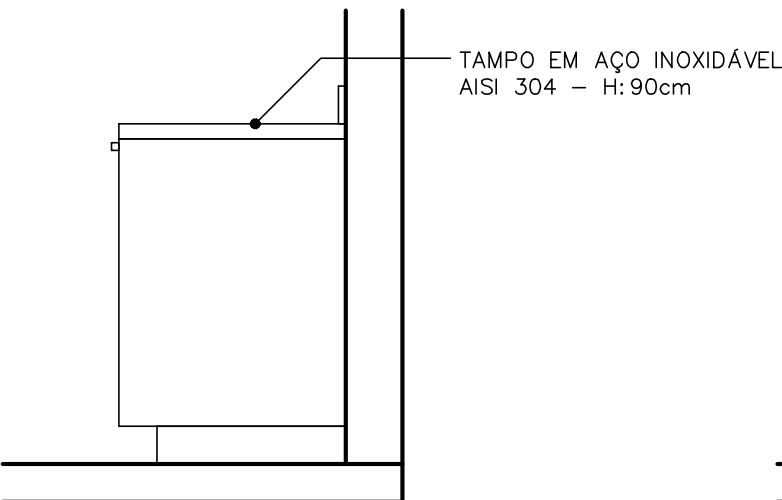

VISTA LATERAL
ESC. 1:20

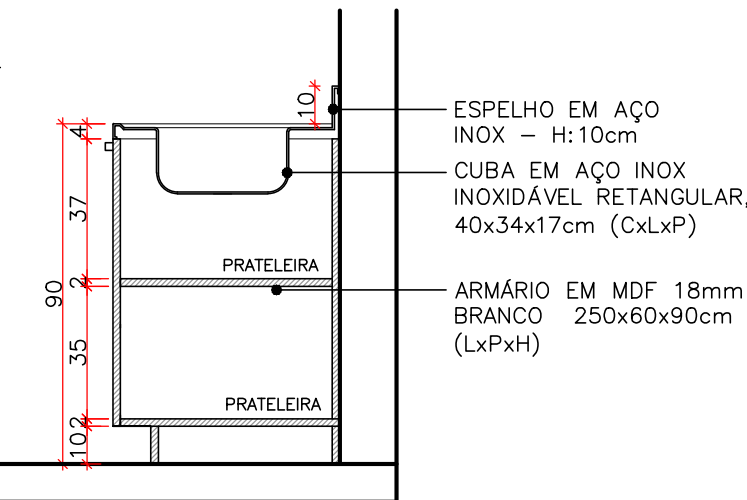

CORTE
ESC. 1:20

	Município de Estância Velha - RS			
	PREFEITO MUNICIPAL Diego Willian Francisco - 2025-2029			
ASSUNTO: CENTRO DE ESPECIALIDADES		ÁREA:		
RESPONSÁVEL TÉCNICO:	PROPRIETÁRIO:	ENDEREÇO:		
	Diego Willian Francisco Prefeito Municipal	RUA RUY BARBOSA, Nº 155 CENTRO ESTÂNCIA VELHA/RS		
PROJETO: MOBILIÁRIO - TRAUMATOLOGISTA	Data: 02/2025	Escala: INDICADA	Desenho: CZL	
		Prancha: 3/4		