


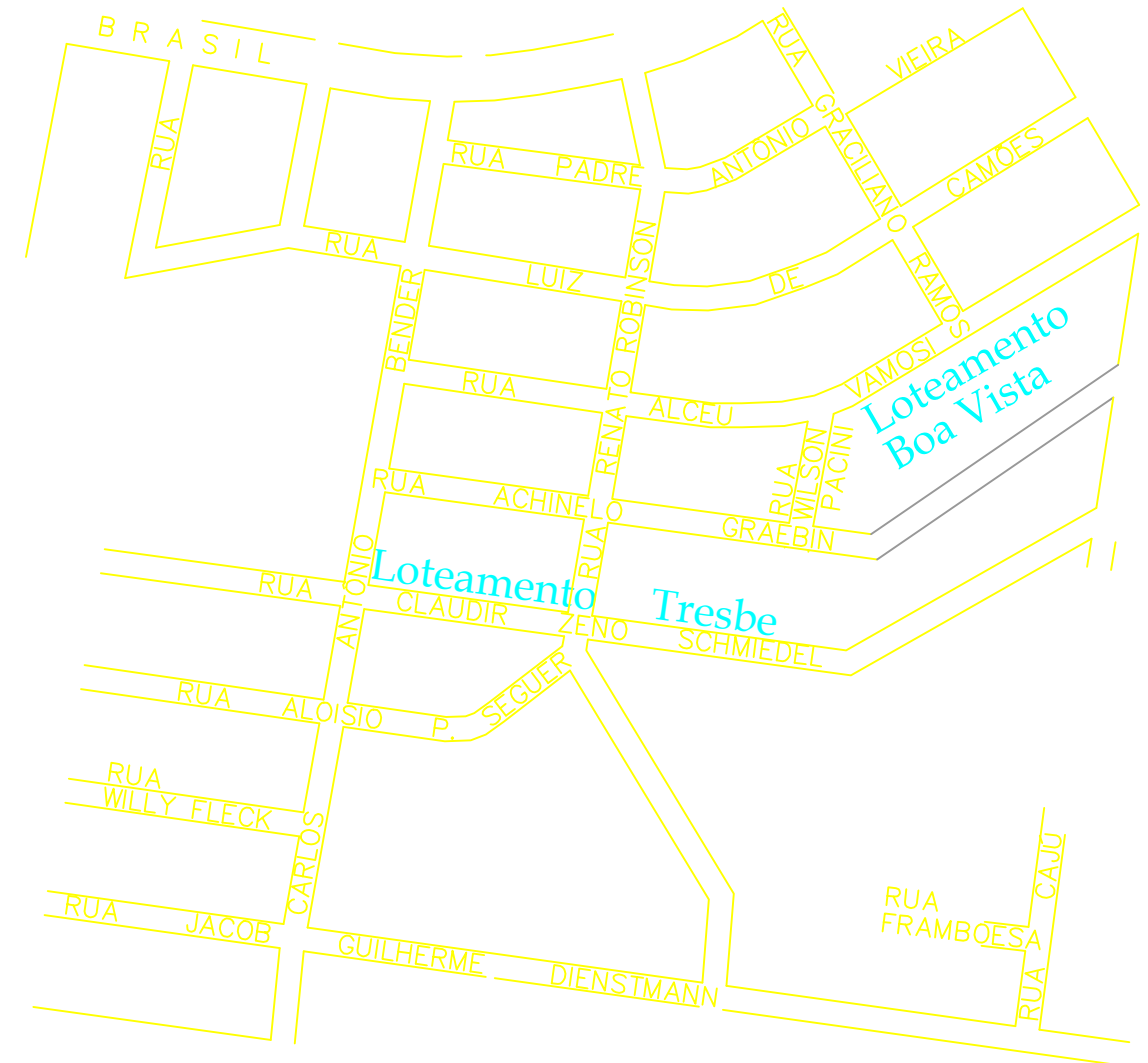


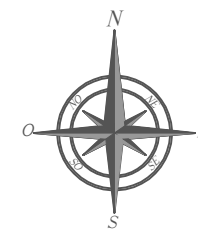

2 SITUAÇÃO  
ESC: 1/5000

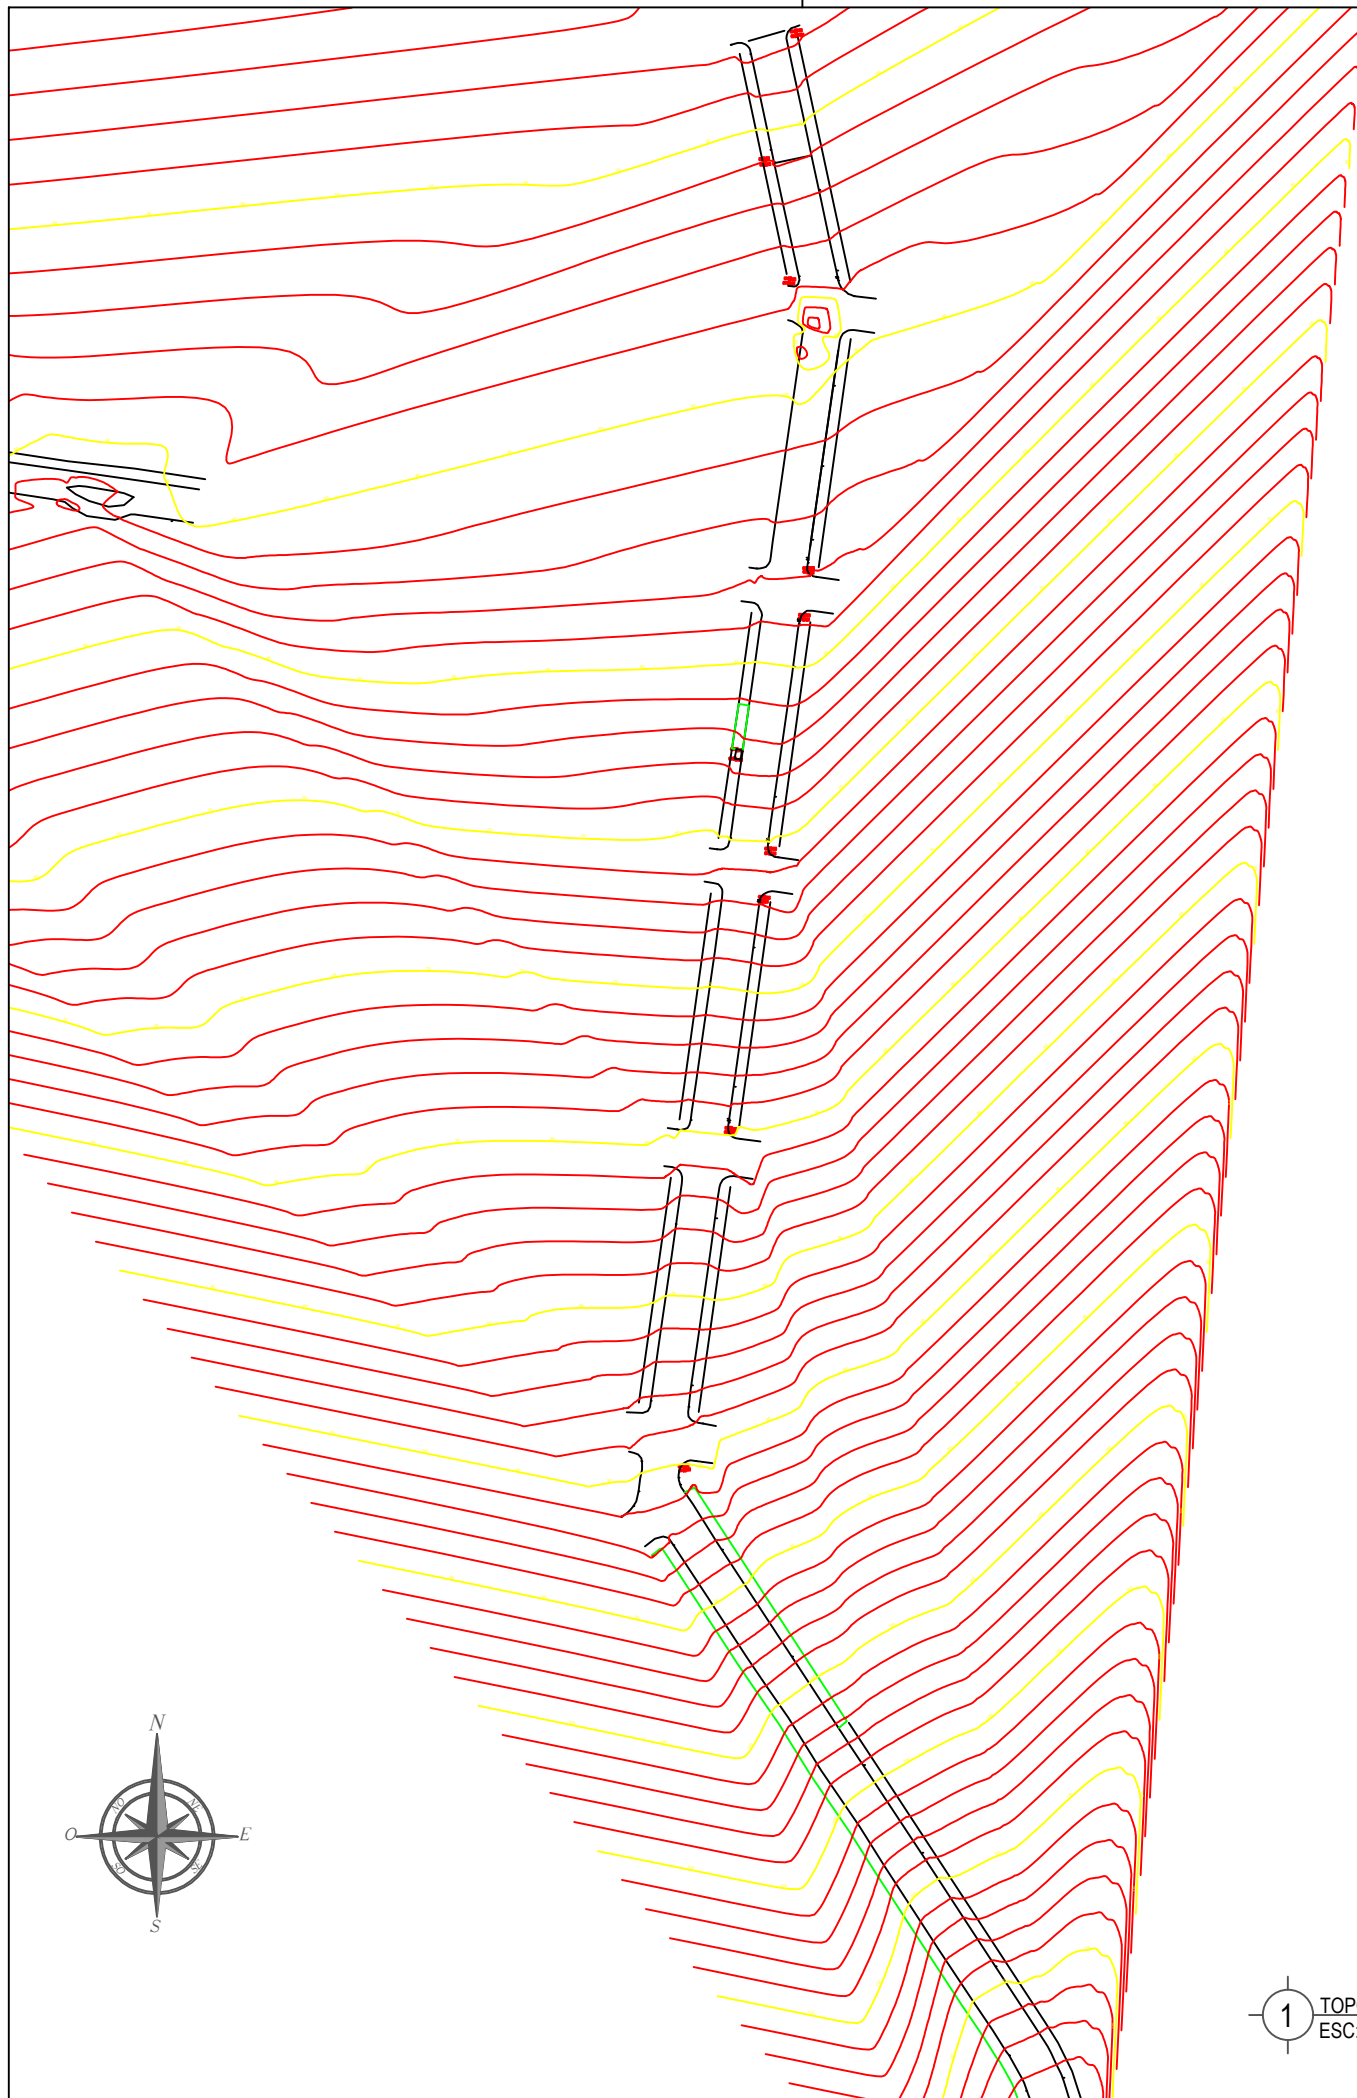

1 TOPOGRÁFICO  
ESC: 1/2000

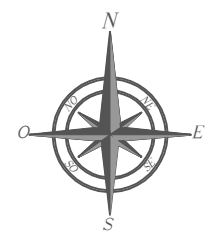

Município de Estância Velha - RS

PREFEITO MUNICIPAL

Diego Willian Francisco - 2021-2024

ASSUNTO:  
PAVIMENTAÇÃO RUA RENATO ROBINSON

ÁREA:  
4.285,00 m<sup>2</sup>

RESPONSÁVEL TÉCNICO:

Eng. Vágner Viatronski Loba  
CREA RS 216223

PROPRIETÁRIO:

Diego Willian Francisco  
Prefeito Municipal

ENDEREÇO:

RUA RENATO ROBINSON  
BAIRRO UNIÃO  
ESTÂNCIA VELHA/RS

PROJETO:  
TOPOGRÁFICO E SITUAÇÃO

Data:  
01/2025

Escala:  
INDICADA

Desenho:  
VÁGNER

Prancha:  
01