


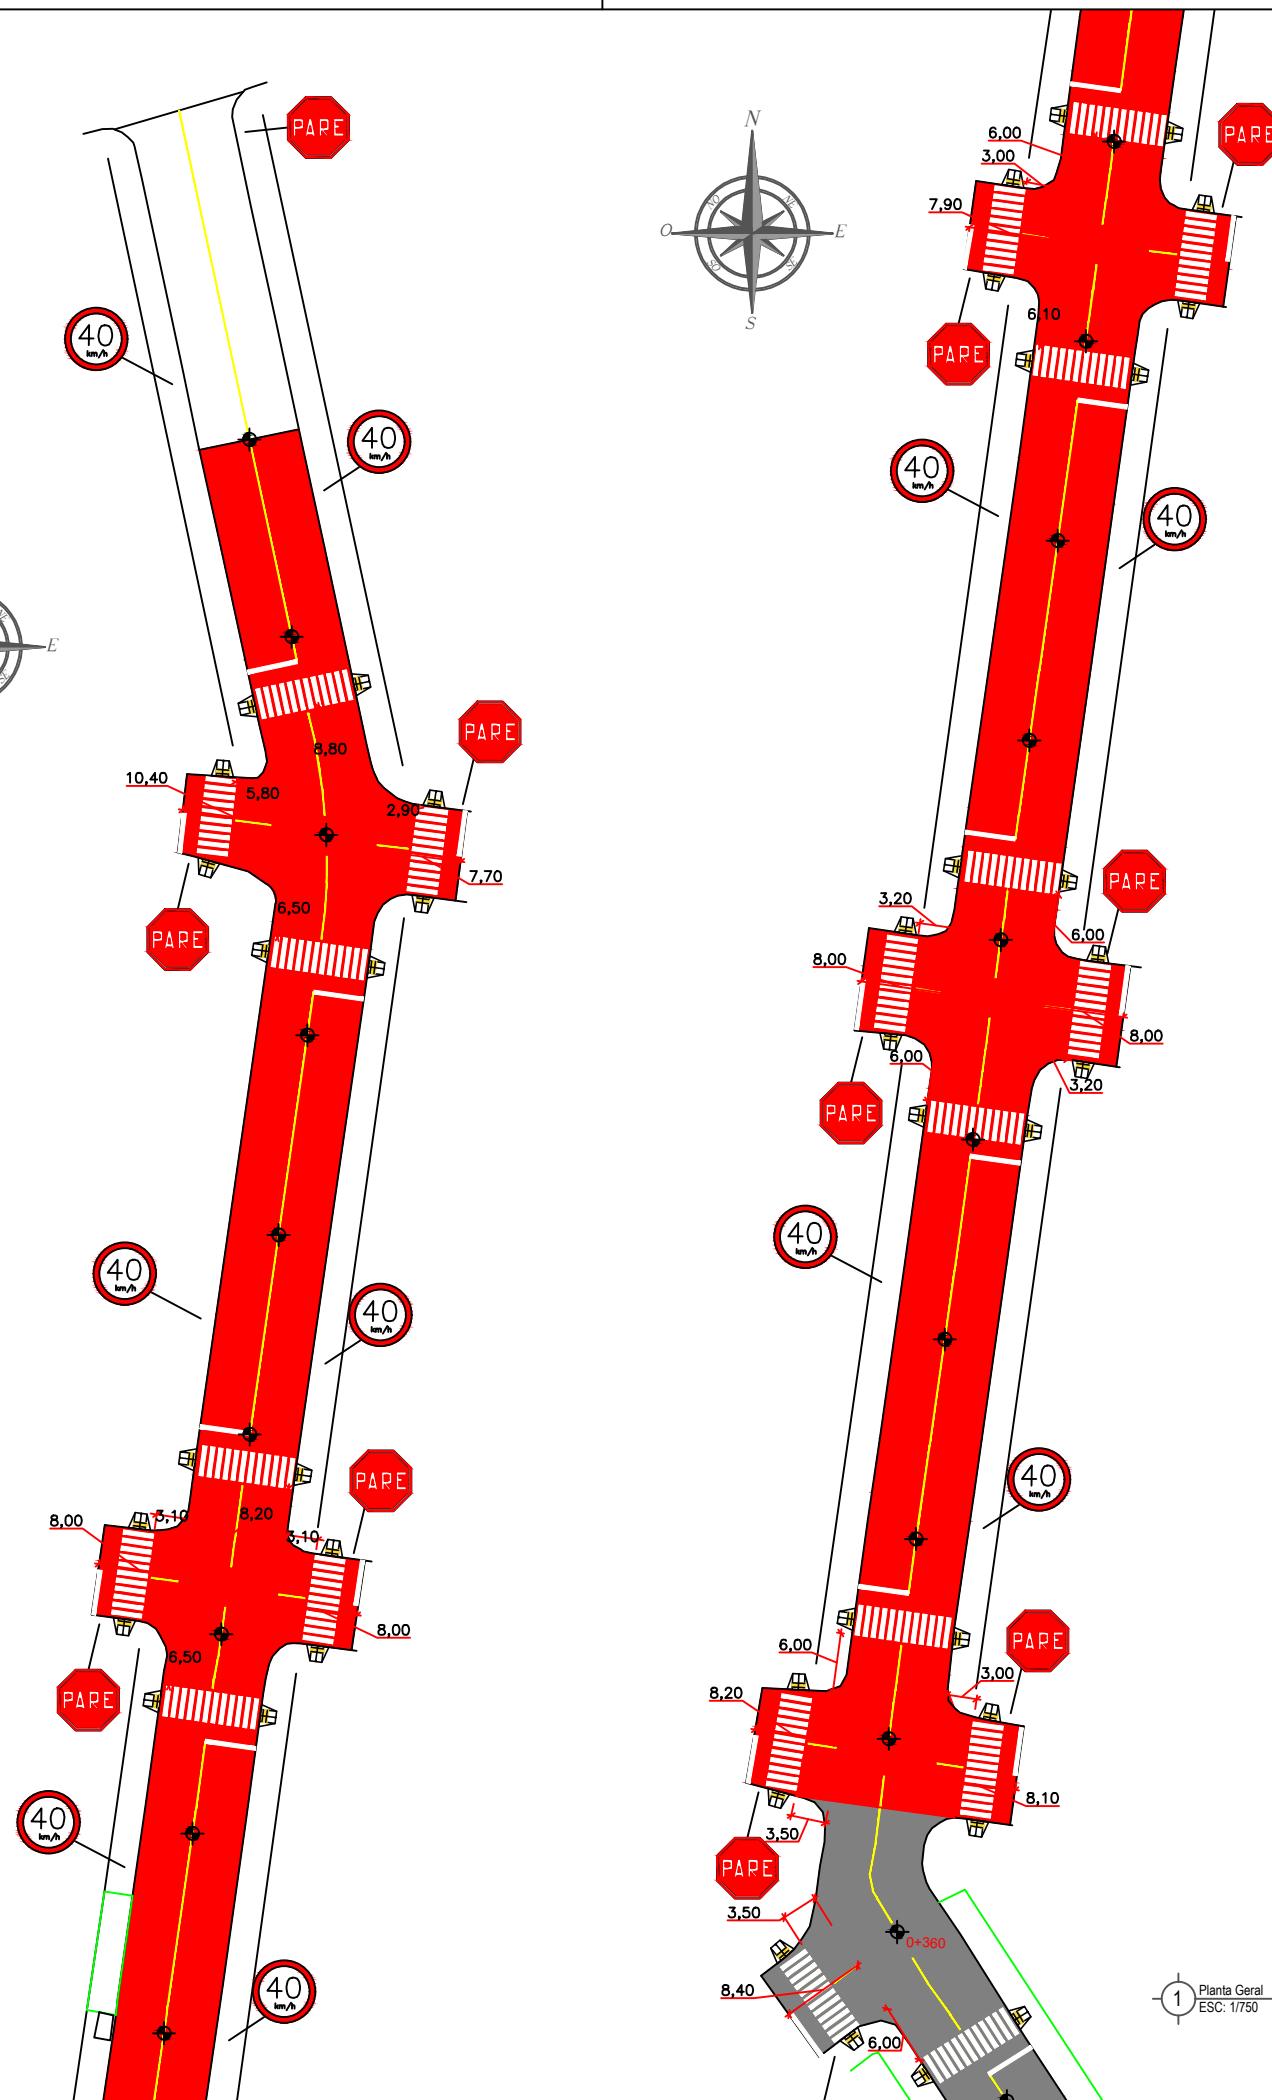
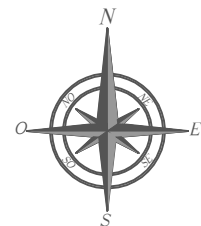


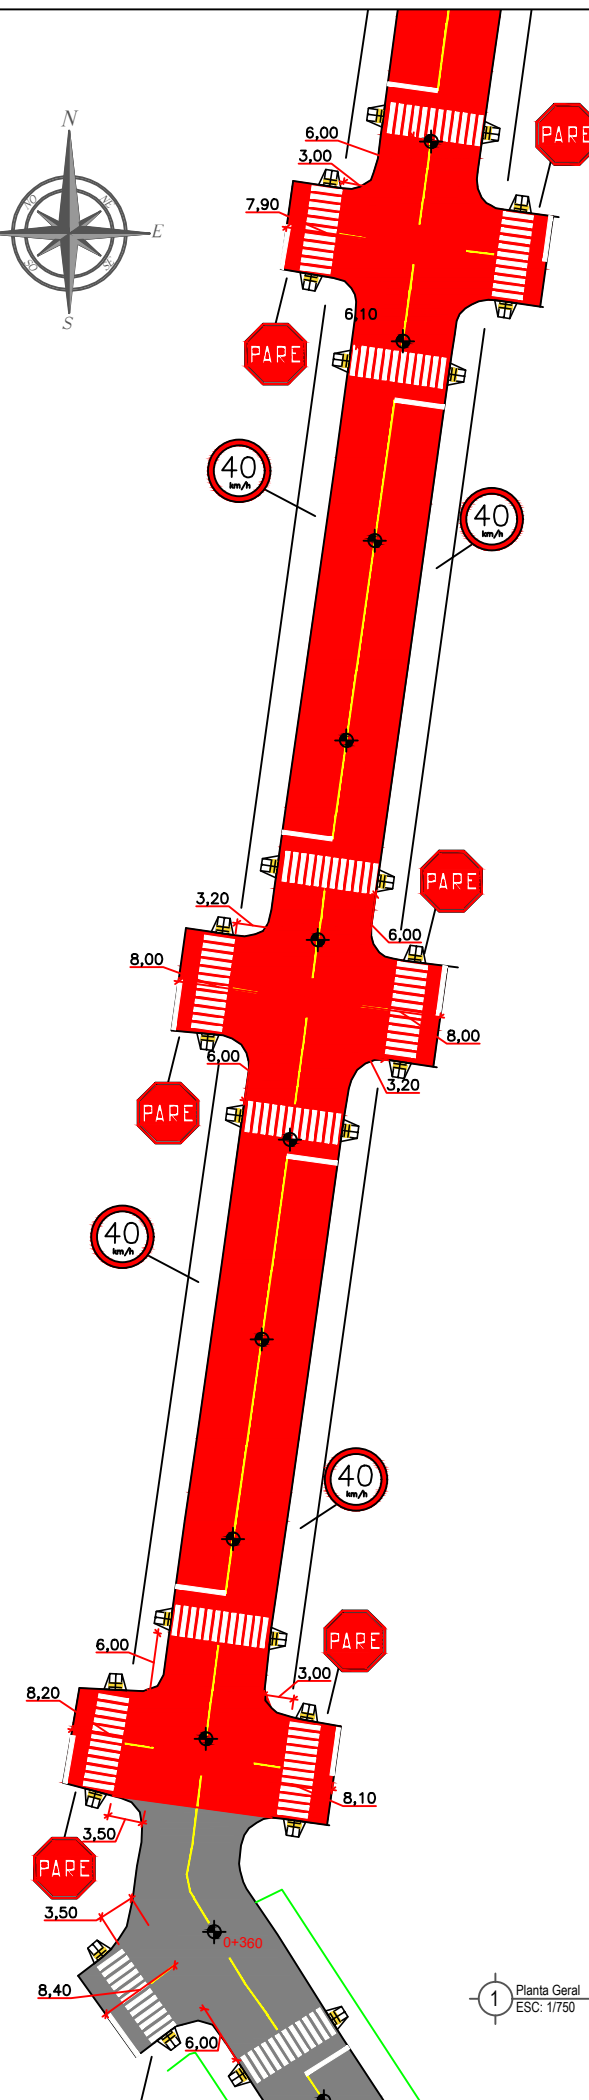


1 Planta Geral  
ESC: 1/750

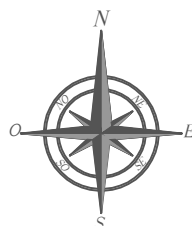


1 Planta Geral  
ESC: 1/750

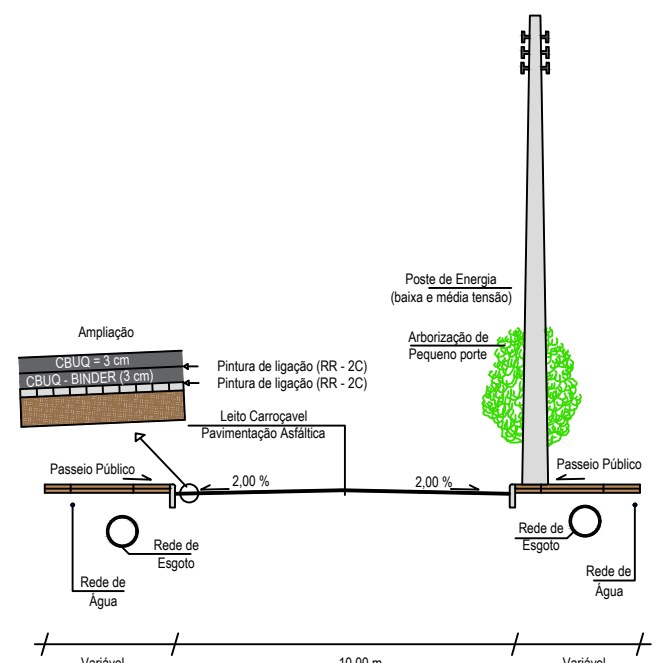


2 Perfil Esquemático  
ESC: s/escala

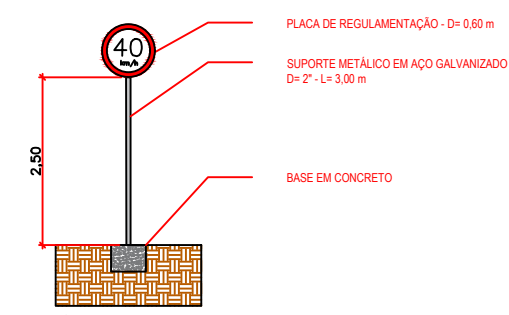


5 Detalhamento Placas de Sinalização  
ESC: s/escala

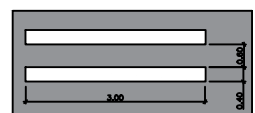

3 Detalhamento Faixa de Pedestre  
ESC: s/escala

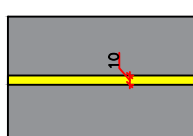

4 Detalhamento Pintura - Faixa Contínua  
ESC: s/escala

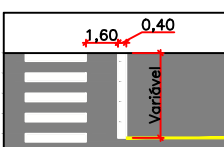

6 Detalhamento Linha de Retenção  
ESC: s/escala



Município de Estância Velha - RS

PREFEITO MUNICIPAL  
Diego Willian Francisco - 2021-2024

ASSUNTO:  
PAVIMENTAÇÃO RUA RENATO ROBINSON

ÁREA:  
4.285,00 m<sup>2</sup>

RESPONSÁVEL TÉCNICO:  
  
Eng. Vágner Viatronski Loba  
CREA RS 216223

PROPRIETÁRIO:  
  
Diego Willian Francisco  
Prefeito Municipal

ENDEREÇO:  
  
RUA RENATO ROBINSON  
BAIRRO UNIÃO  
ESTÂNCIA VELHA/RS

PROJETO:  
PAVIMENTAÇÃO E SINALIZAÇÃO

Data:  
01/2025

Escala:  
INDICADA

Desenho:  
VÁGNER

Prancha:  
02