

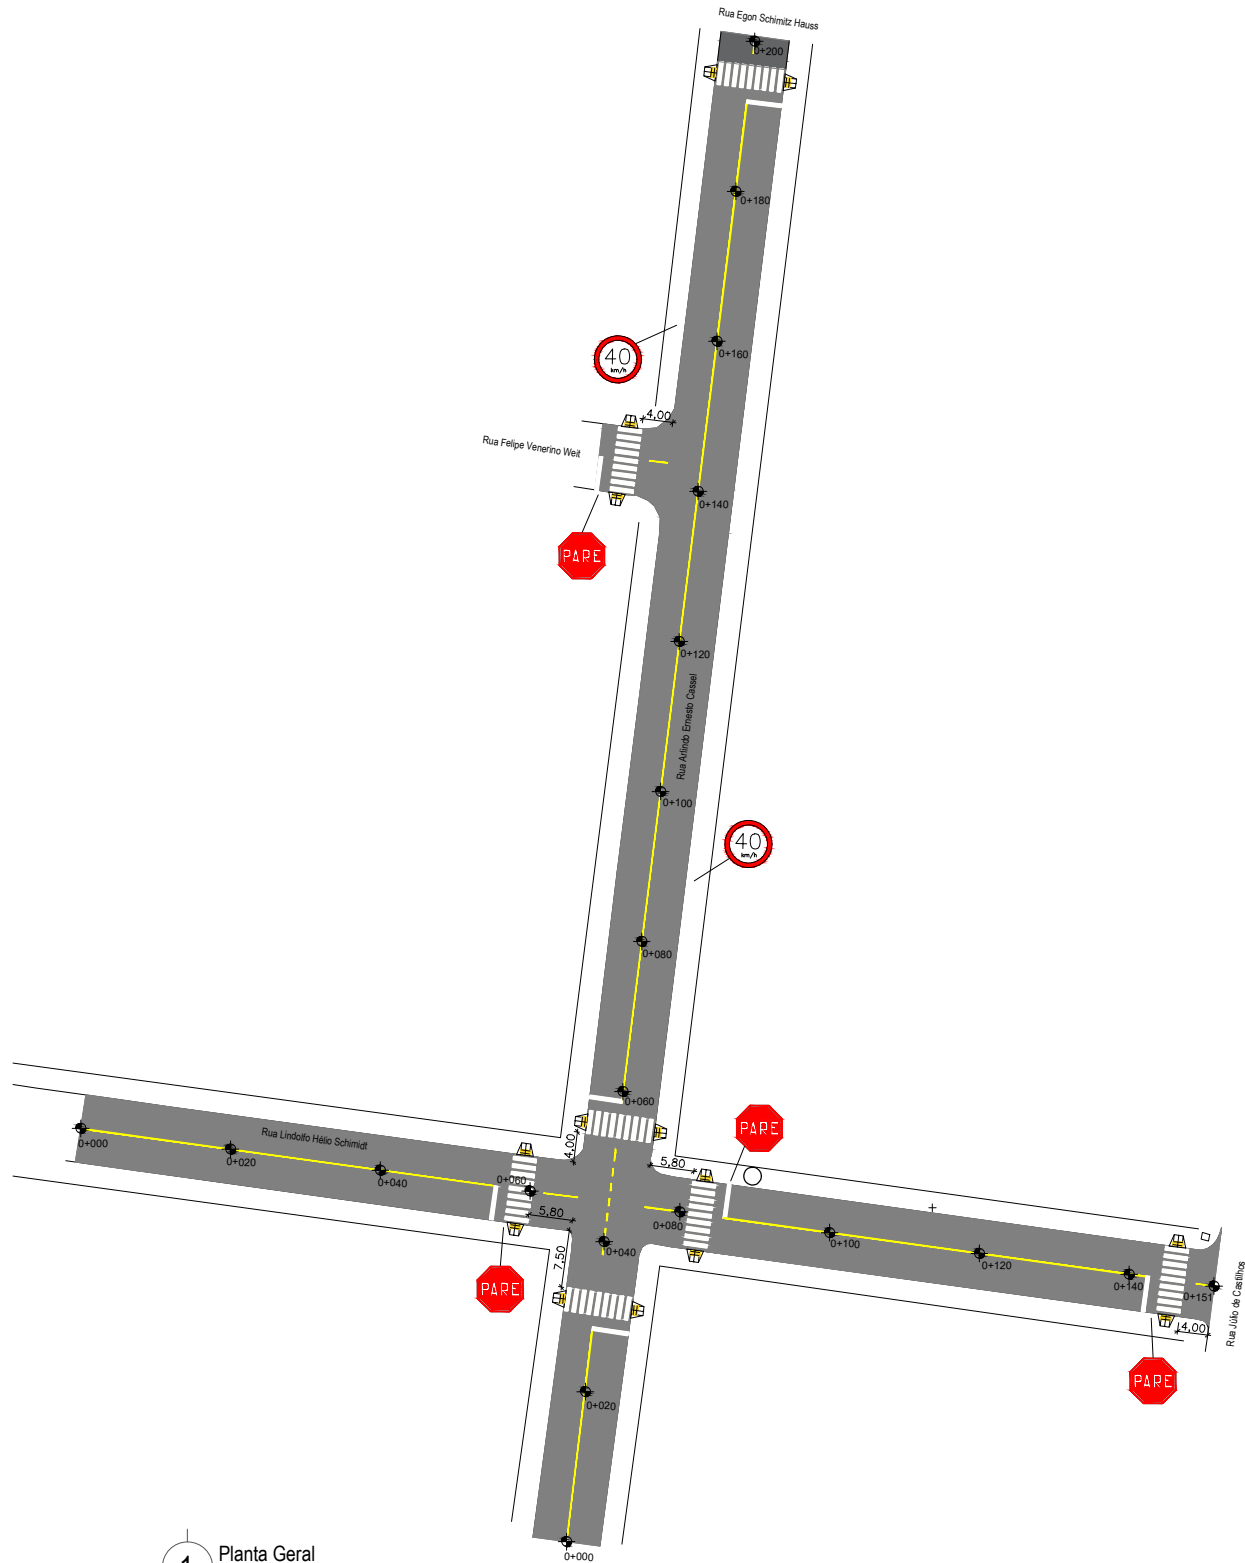
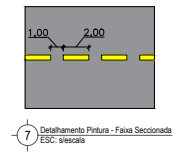
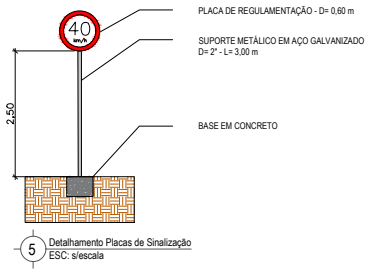
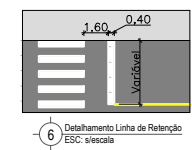
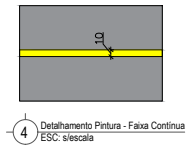
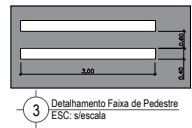


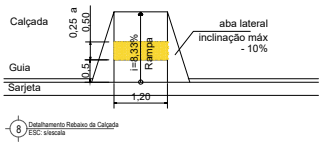

1 Planta Geral
ESC: 1/1000

QUANTITATIVOS DE PLACAS			
SIMBOLOGIA	TIPO	CÓDIGO	QUANTIDADE
	REGULAMENTAÇÃO	R19	2
	REGULAMENTAÇÃO	R1	4

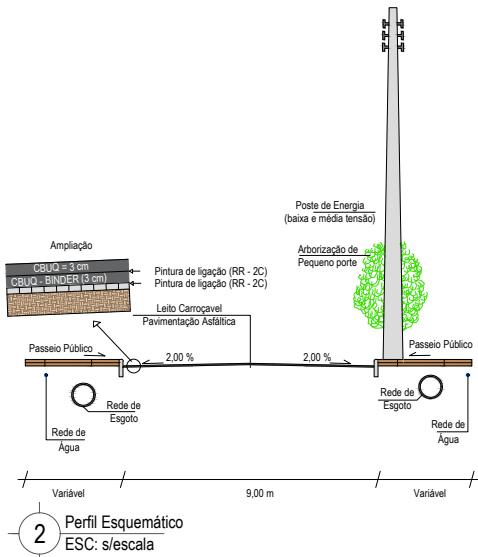

Município de Estância Velha - RS

PREFEITO MUNICIPAL
Diego Willian Francisco - 2021-2024

ASSUNTO:
PAVIMENTAÇÃO RUA ARLINDO ERNESTO CASSEL E LINDOLFO HÉLIO SCHMIDT

ÁREA:
3.161,00 m²

RESPONSÁVEL TÉCNICO:

Eng. Pablo Weber Valcorte
CREA RS 212145

PROPRIETÁRIO:

Diego Willian Francisco
Prefeito Municipal

ENDEREÇO:

RUA ARLINDO ERNESTO CASSEL E LINDOLFO HÉLIO SCHMIDT
BAIRRO DAS QUINTAS
ESTÂNCIA VELHA/RS

PROJETO:
PAVIMENTAÇÃO E SINALIZAÇÃO

Data:
10/2024

Escala:
INDICADA

Desenho:
PBO

Prancha:
02