




PLANTA DE LOCALIZAÇÃO  
ESCALA 1:100

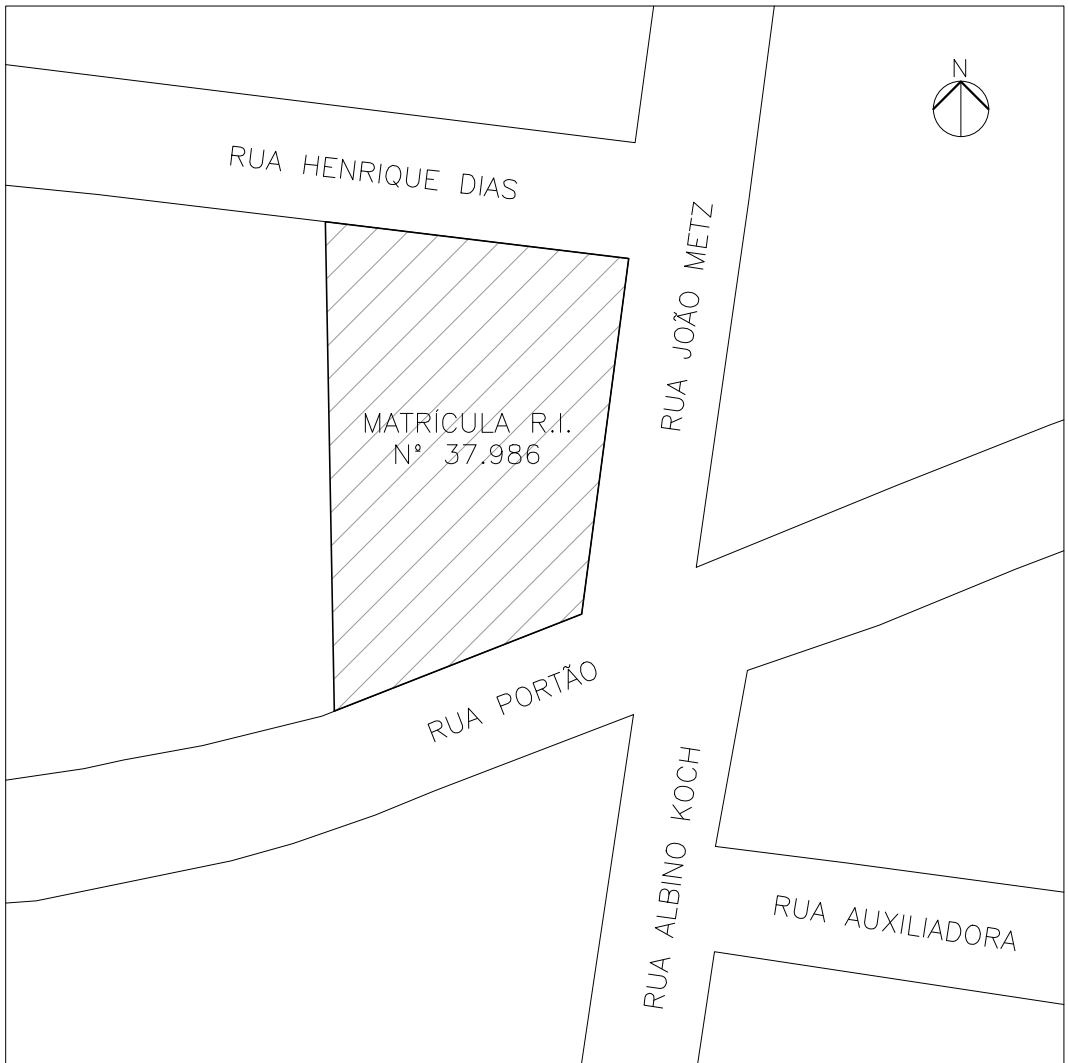

PLANTA DE SITUAÇÃO  
ESCALA 1:1000

IMPLANTAÇÃO DO PROJETO DE REFERÊNCIA DO NÚCLEO BÁSICO DO CEU DA CULTURA

- OPTOU-SE PELO PROJETO DE REFERÊNCIA DO NÚCLEO BÁSICO DE FORMA ESPELHADA, PARA INTEGRAR O PÁTIO INTERNO ABERTO COM A EDIFICAÇÃO EXISTENTE NO TERRENO;
- FORAM RESPEITADOS OS RECUOS DE AJARDINAMENTO E POSICIONADA A EDIFICAÇÃO O MAIS PRÓXIMO A RUA JOÃO METZ PARA QUE RESTASSE ESPAÇO AO FUNDO DO LOTE PARA UTILIZAÇÃO PARA OUTRAS ATIVIDADES;
- A FACHADA PRINCIPAL, ONDE ESTÃO LOCALIZADOS A MALHA METÁLICA E O ACESSO PRINCIPAL, FOI POSICIONADA COM FRENTE PARA A RUA JOÃO METZ.

OBSERVAÇÕES

- 01 – CONFERIR MEDIDAS NO LOCAL;
- 02 – CONSULTAR OS ARQUITETOS PARA QUALQUER ALTERAÇÃO NA EXECUÇÃO DO PROJETO PROPOSTO.
- 03 – CONFERIR COTAS DE NÍVEIS E DISTÂNCIAS DO LOCAL ANTES DA EXECUÇÃO, EM CASO DE DIVERGÊNCIA, INFORMAR A FISCALIZAÇÃO DA OBRA.

|                        |  |
|------------------------|--|
| C                      |  |
| B                      |  |
| A                      |  |
| DESCRIÇÃO DA ALTERAÇÃO |  |
| DATA                   |  |

|                                                                                 |                                                                    |                                                                           |                 |
|---------------------------------------------------------------------------------|--------------------------------------------------------------------|---------------------------------------------------------------------------|-----------------|
|                                                                                 |                                                                    |                                                                           |                 |
| Município de Estância Velha - RS                                                |                                                                    |                                                                           |                 |
| PREFEITO MUNICIPAL                                                              |                                                                    |                                                                           |                 |
| Diego Willian Francisco - 2021-2024                                             |                                                                    |                                                                           |                 |
| PROJETO:<br>CEU DA CULTURA                                                      |                                                                    | ÁREA:<br>363,90m²                                                         |                 |
| RESPONSÁVEL TÉCNICO:<br><br>Arq. Camila Zambenedetti Lucca<br>CAU RS A 139006-6 | PROPRIETÁRIO:<br><br>Diego Willian Francisco<br>Prefeito Municipal | ENDEREÇO:<br><br>RUA PORTÃO, Nº 655<br>BAIRRO CENTRO<br>ESTÂNCIA VELHA/RS |                 |
| ASSUNTO:<br>IMPLANTAÇÃO DO PROJETO DE REFERÊNCIA                                | Data:<br>11/2024                                                   | Escala:<br>INDICADA                                                       | Desenho:<br>CZL |
|                                                                                 |                                                                    | Prancha:                                                                  | 01c             |