

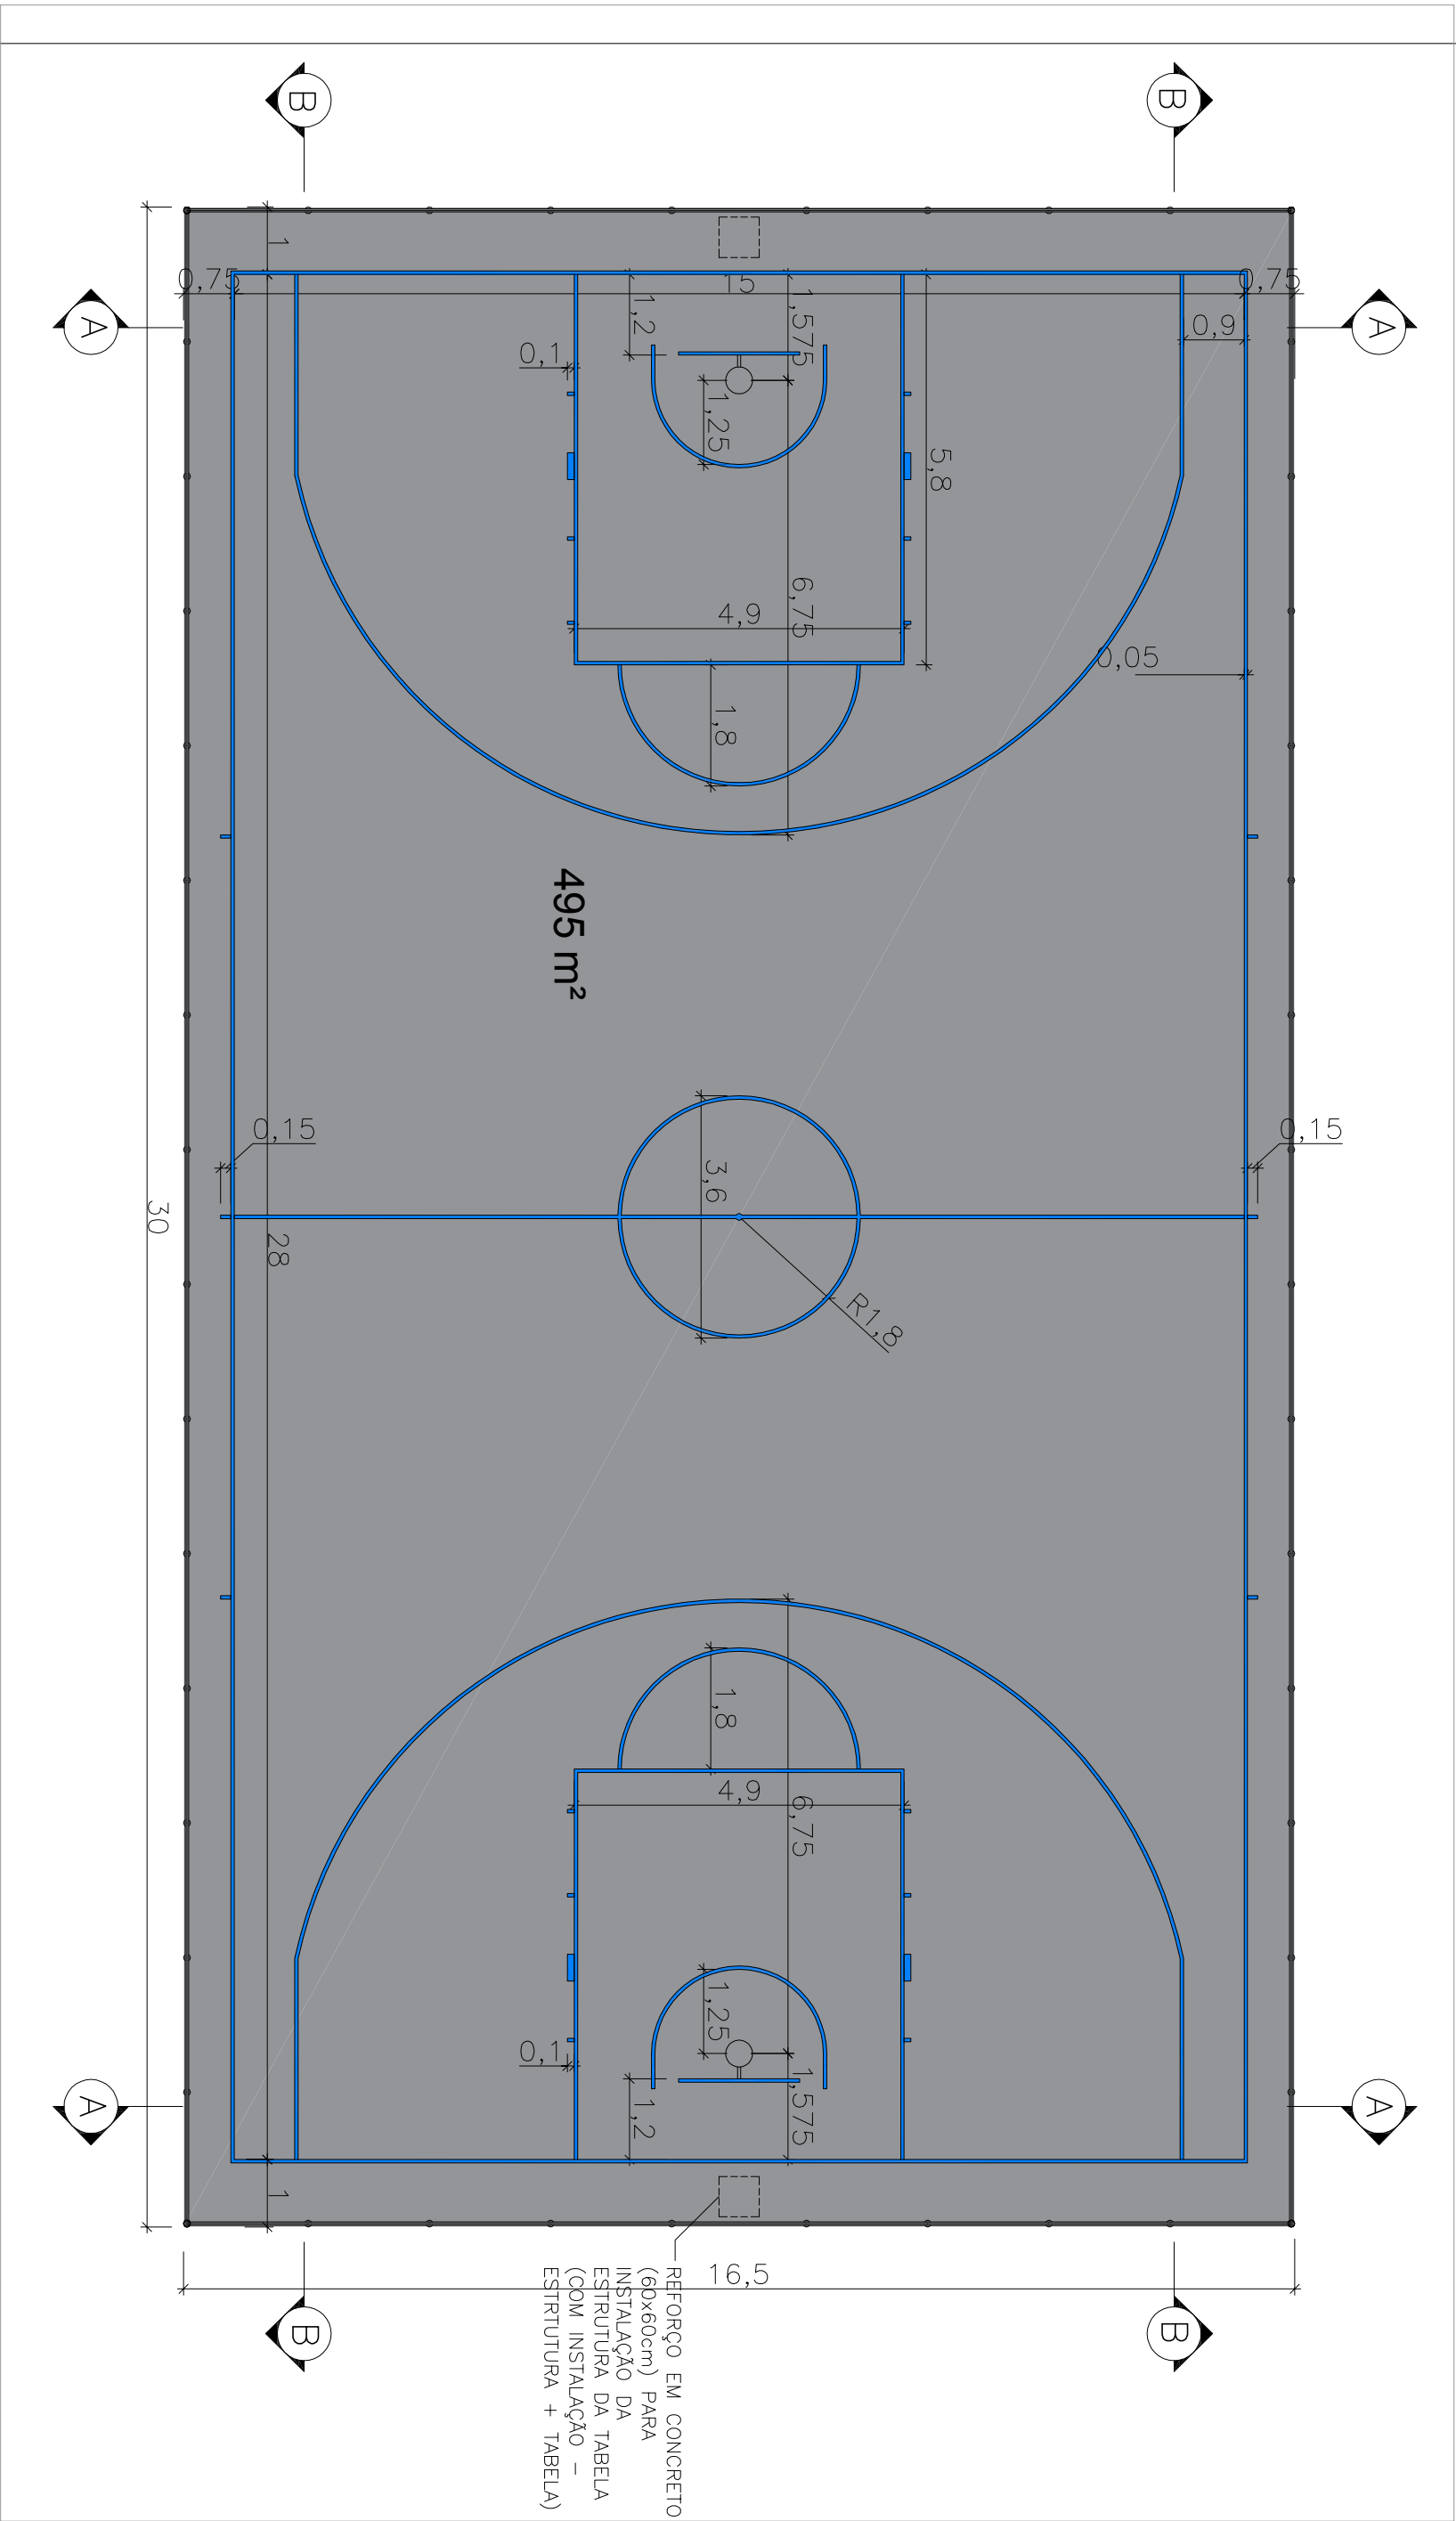


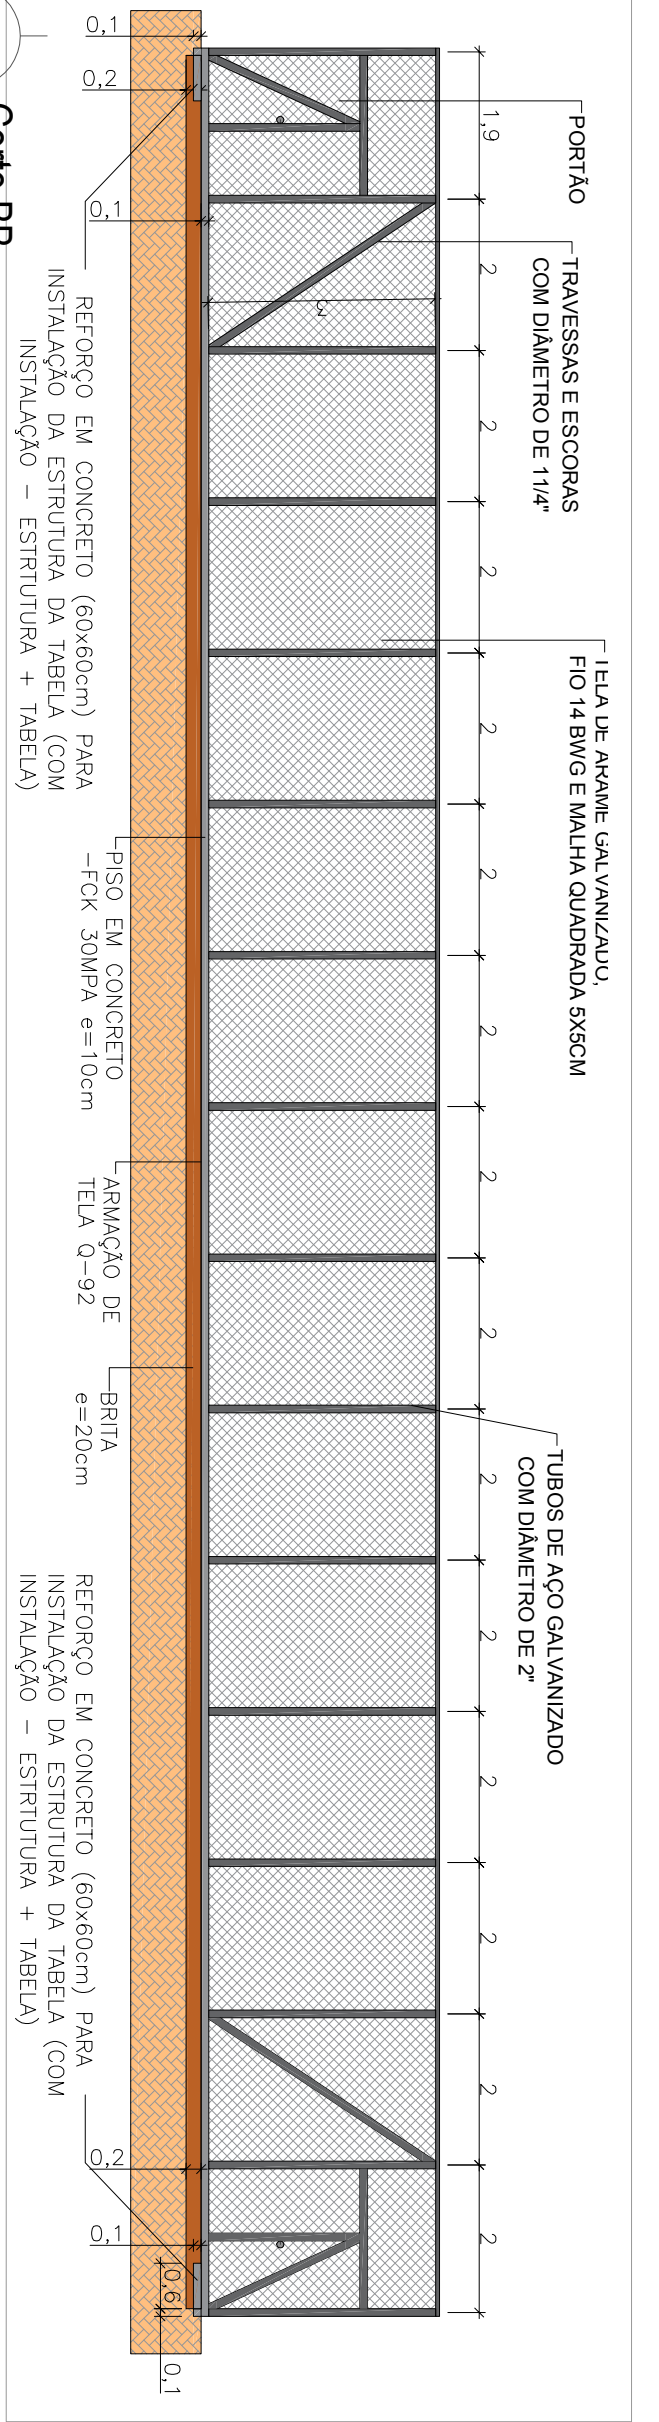

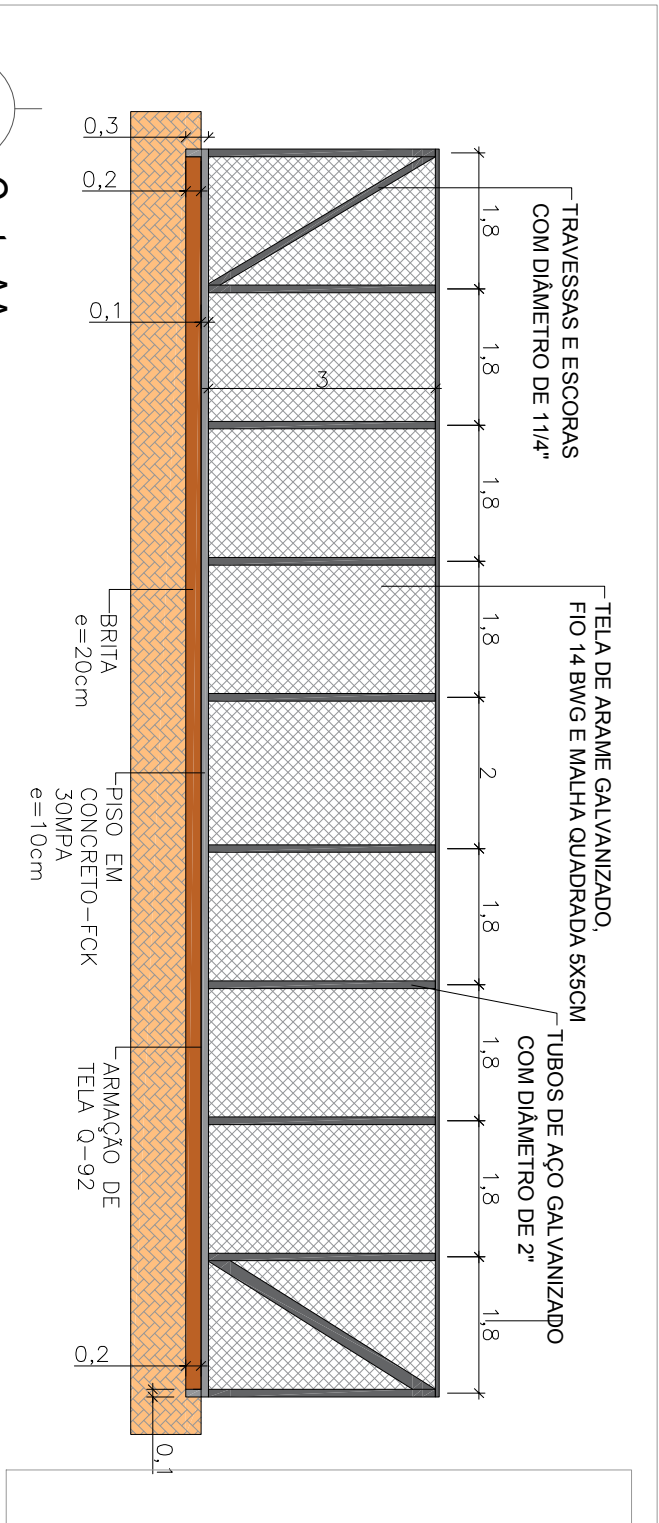

Município de Estância Velha - RS

PREFEITO MUNICIPAL

Diego Willian Francisco - 2021-2024

ASSUNTO:

ÁREA ESPORTIVA PRAÇA FLORESTA

ÁREA:

1190,00 m²

RESPONSÁVEL TÉCNICO:

Arq. Luisa Bach Martins

PROPRIETÁRIO:

Diego Willian Francisco

CAU RS A 74766-1

Prefeitura Municipal

R. ZENO SCHMIEDEL

PRAÇA FLORESTA - B. FLORESTA

ESTÂNCIA VELHA/RS

PROJETO:

PLANTA BAIXA E CORTES QUADRA BASQUETE

Data:

03/2022

Escala:

INDICADA

Desenho:

LUISA

Prancha:

2/3