




GABARITO TRANSVERSAL - ESQUEMÁTICO  
ESCALA 1/100

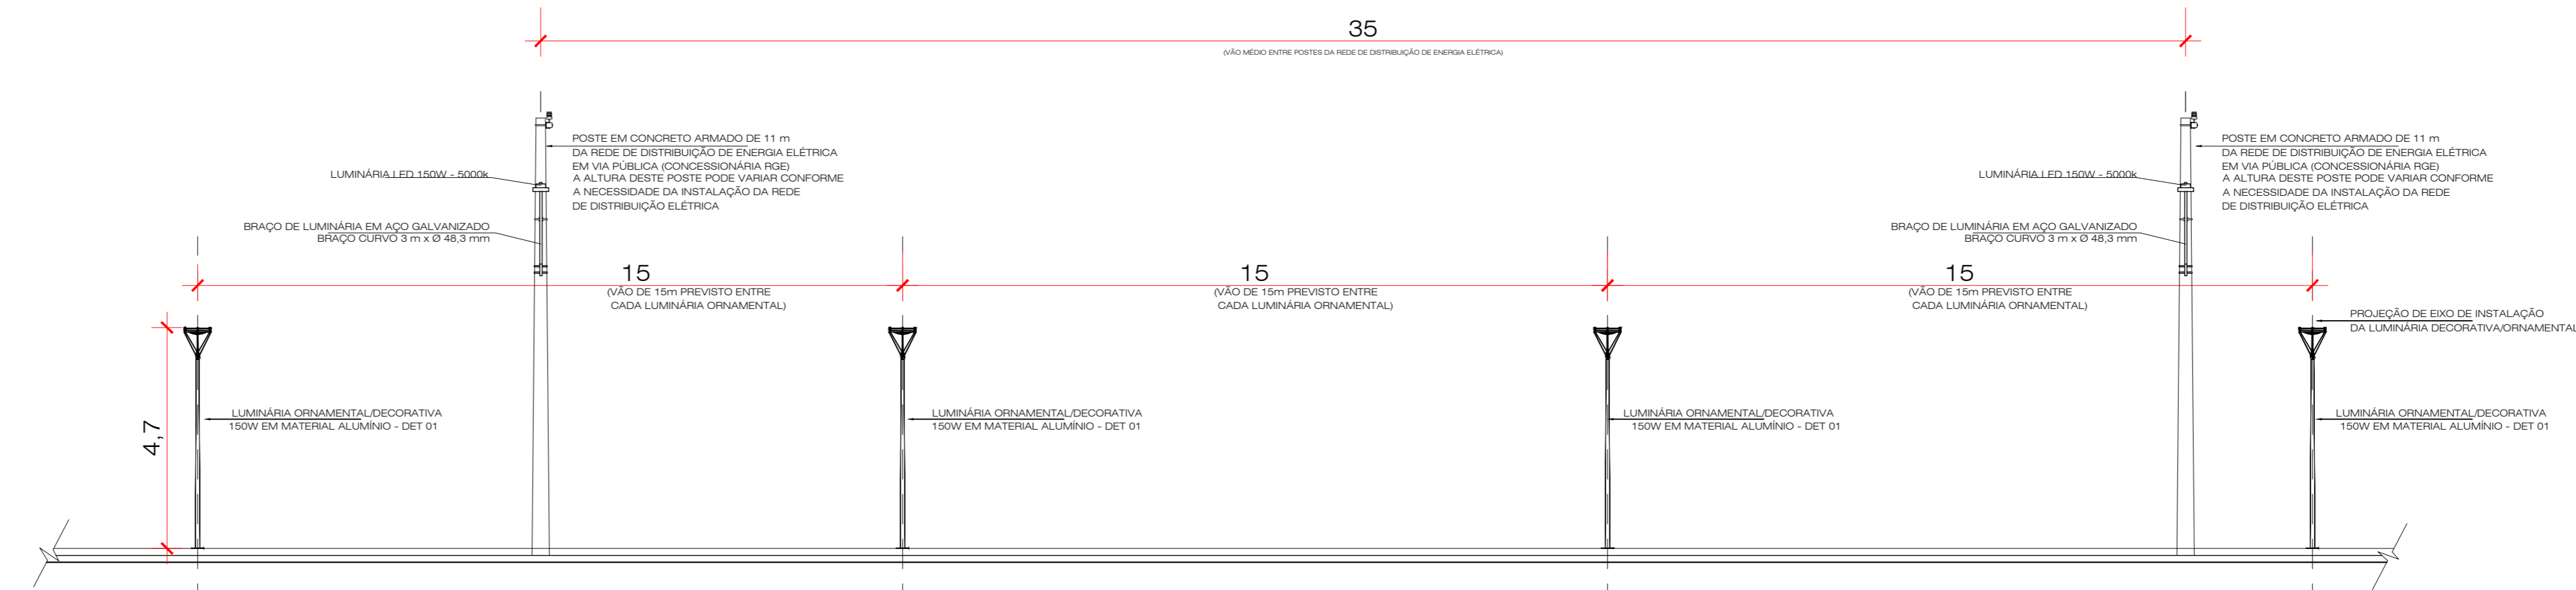


GABARITO LONGITUDINAL - ESQUEMÁTICO  
ESCALA 1/100

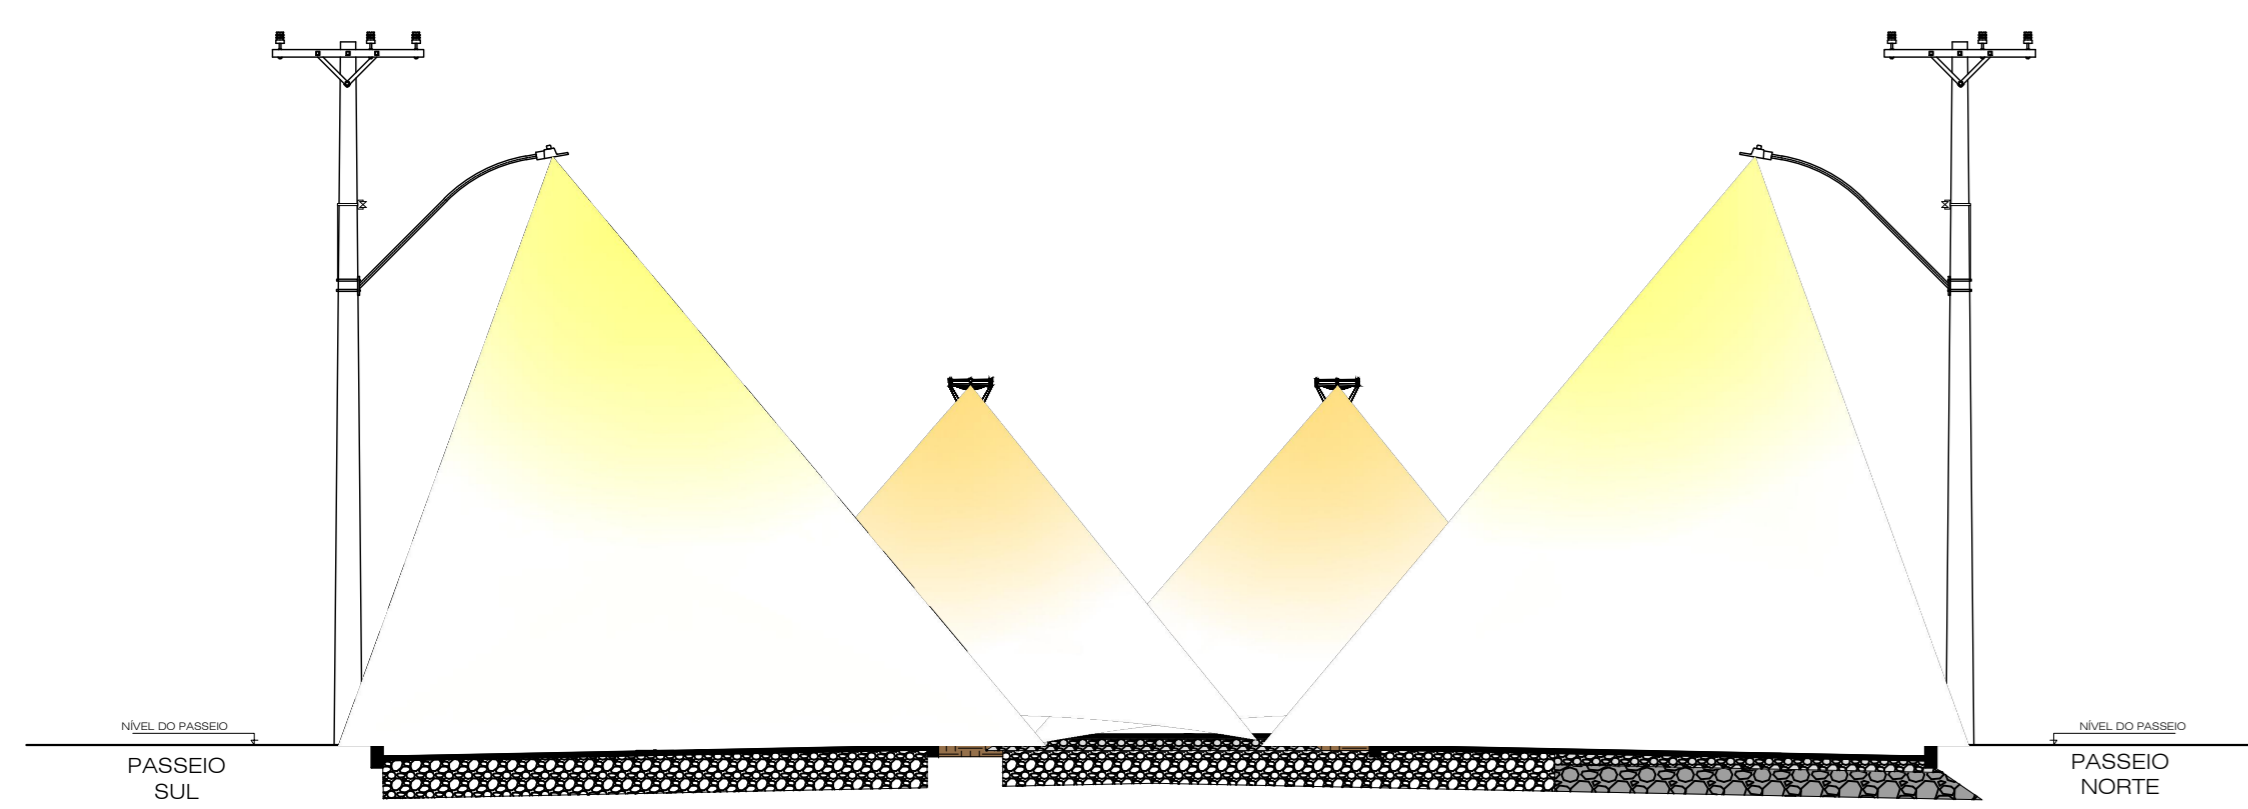


GABARITO TRANSVERSAL - FOCALIZAÇÃO  
ESCALA 1/100

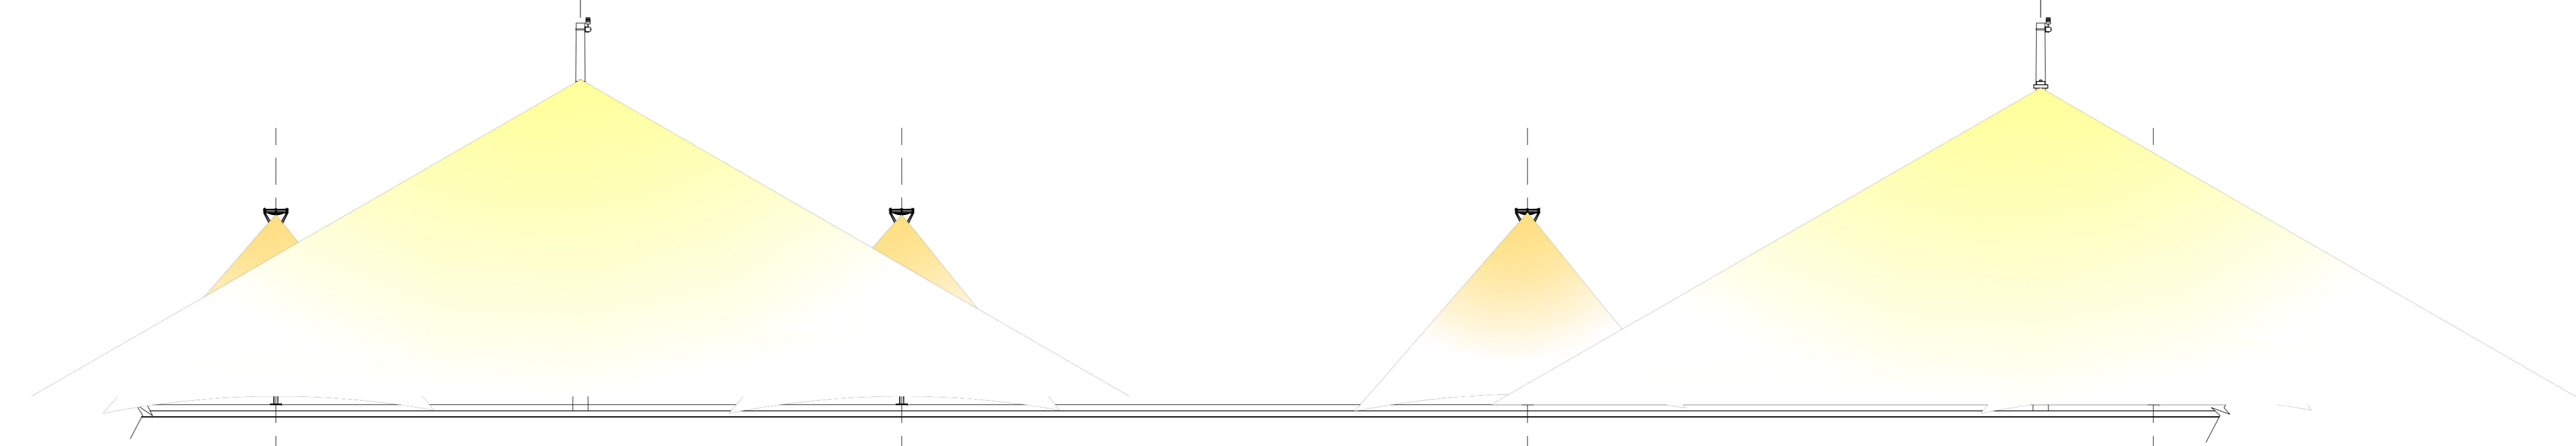

GABARITO LONGITUDINAL - FOCALIZAÇÃO  
ESCALA 1/100

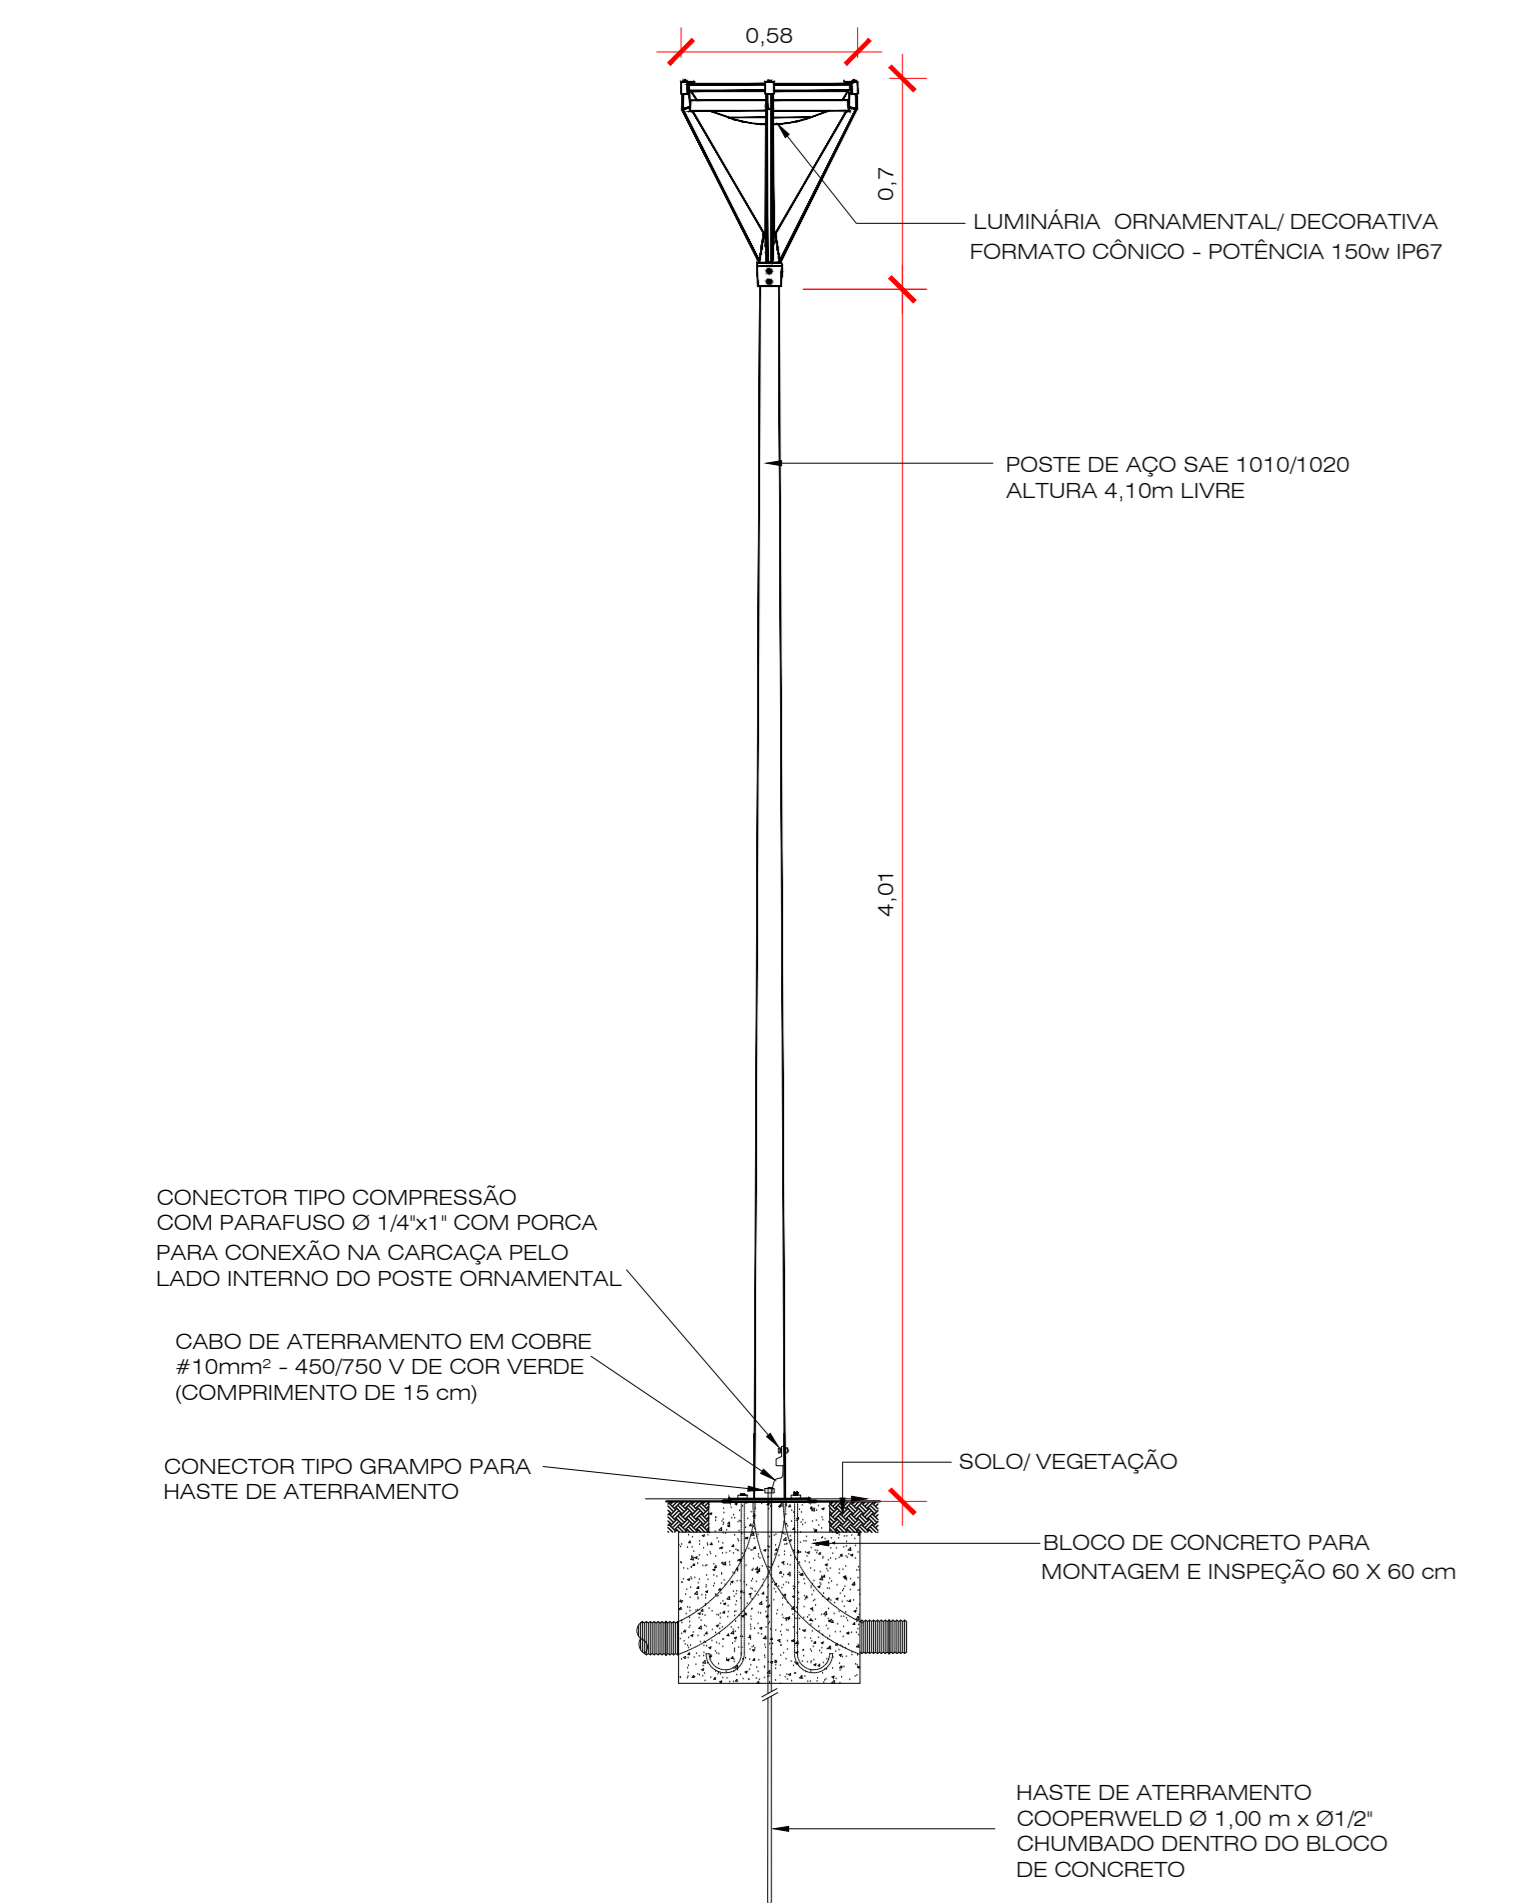

DET 01 - DETALHAMENTO DA LUMINÁRIA DECORATIVA  
ESCALA 1/25

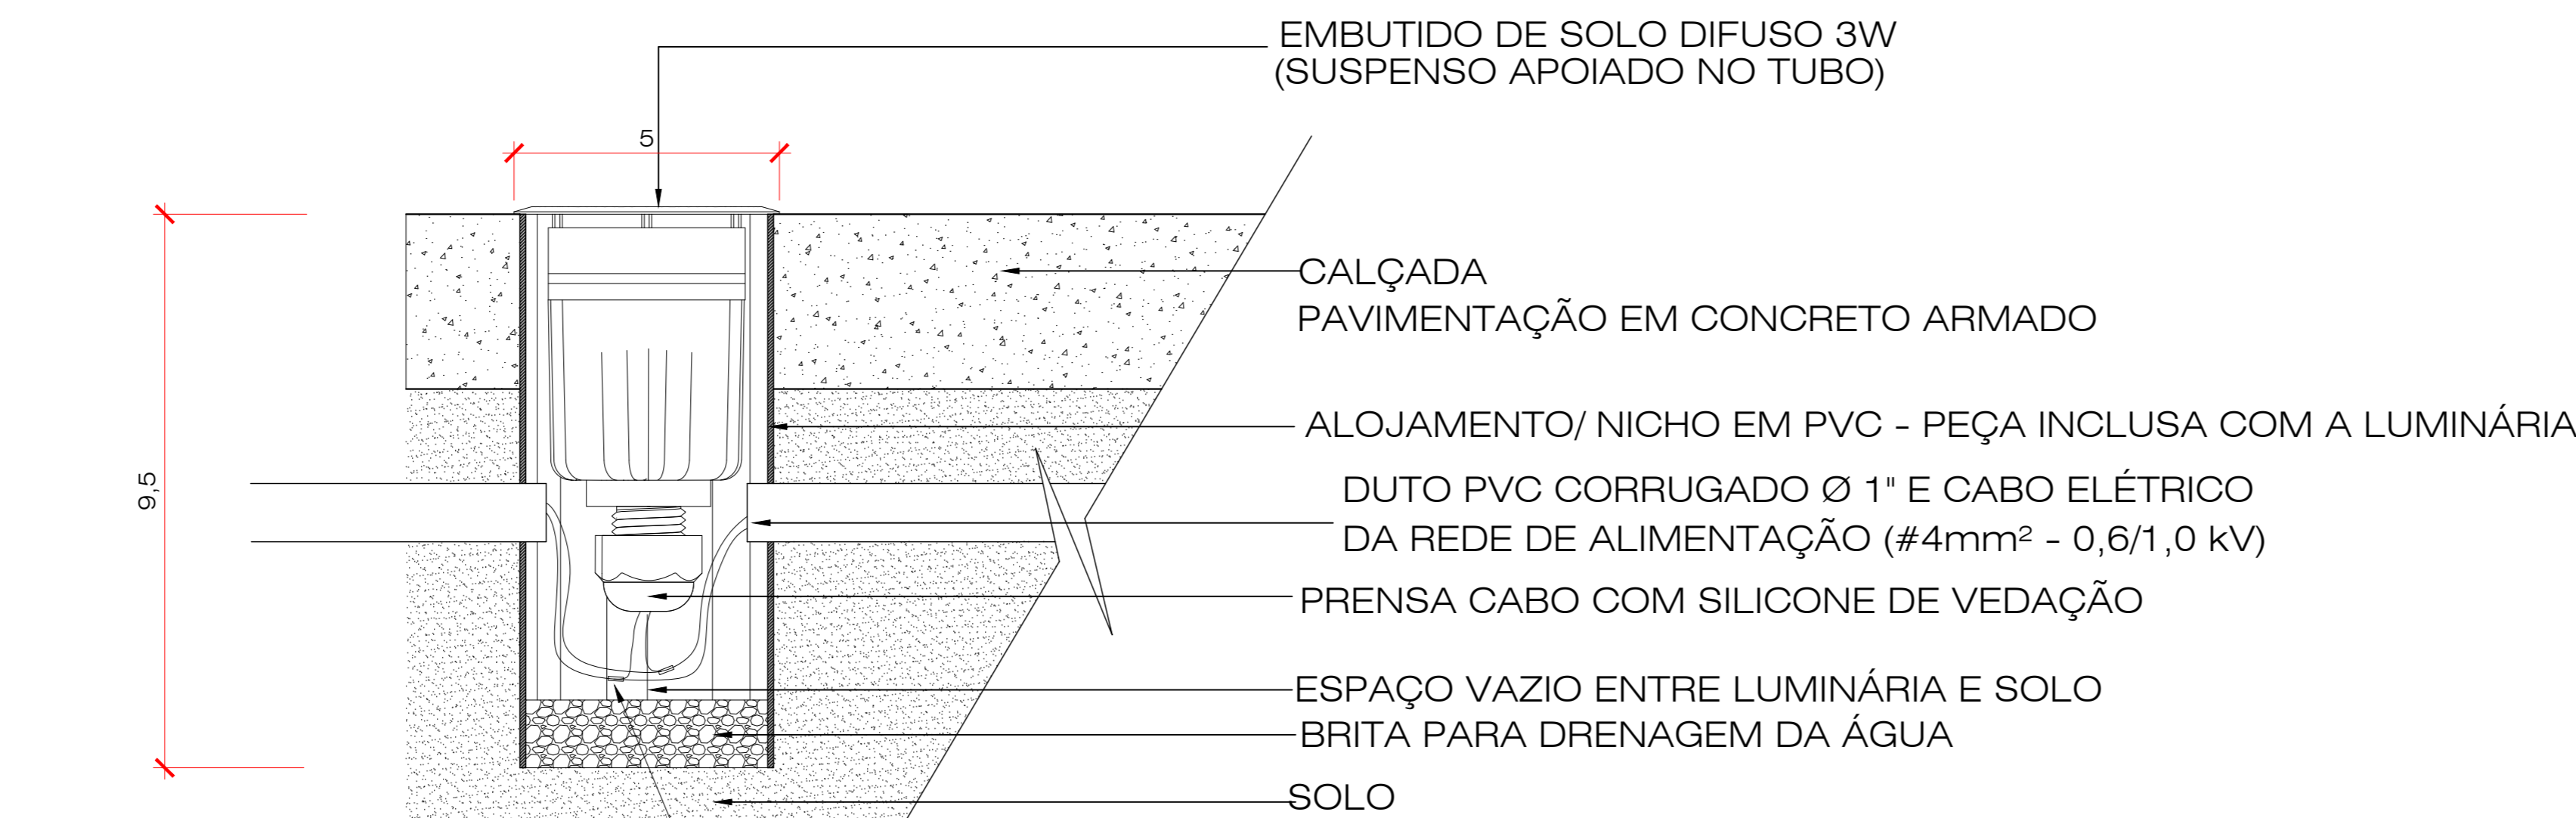

DETALHAMENTO DO EMBUTIDO DE SOLO DIFUSO  
INSTALAÇÃO NO PISO EM CONCRETO ARMADO  
ESCALA 1/1

EMBUITO DE SOLO DIFUSO 3W  
(SUSPENSO APOIADO NO TUBO)

CALÇADA  
PAVIMENTAÇÃO EM CONCRETO ARMADO

ALOJAMENTO/ NICHOS EM PVC - PEÇA INCLUSA COM A LUMINÁRIA


DUTO PVC CORRUGADO Ø 1" E CABO ELÉTRICO  
DA REDE DE ALIMENTAÇÃO (#4mm<sup>2</sup> - 0,6/1,0 kV)

PRESA CABO COM SILICONE DE VEDAÇÃO


ESPAÇO VAZIO ENTRE LUMINÁRIA E SOLO  
BRITA PARA DRENAGEM DA ÁGUA

SOLO


EMENDA DE DERIVAÇÃO (CONEXÃO) ENTRE  
A REDE DE ALIMENTAÇÃO (#4mm<sup>2</sup> - 0,6/1,0 kV) E OS  
CABOS DE LIGAÇÃO DA LUMINÁRIA (#2,5mm<sup>2</sup> - 0,6/1,0 kV)  
(ESTANHAR OS CONDUTORES E ISOLAR INICIALMENTE  
COM FITA AUTOFUSÃO E POSTERIORMENTE COM FITA PVC)

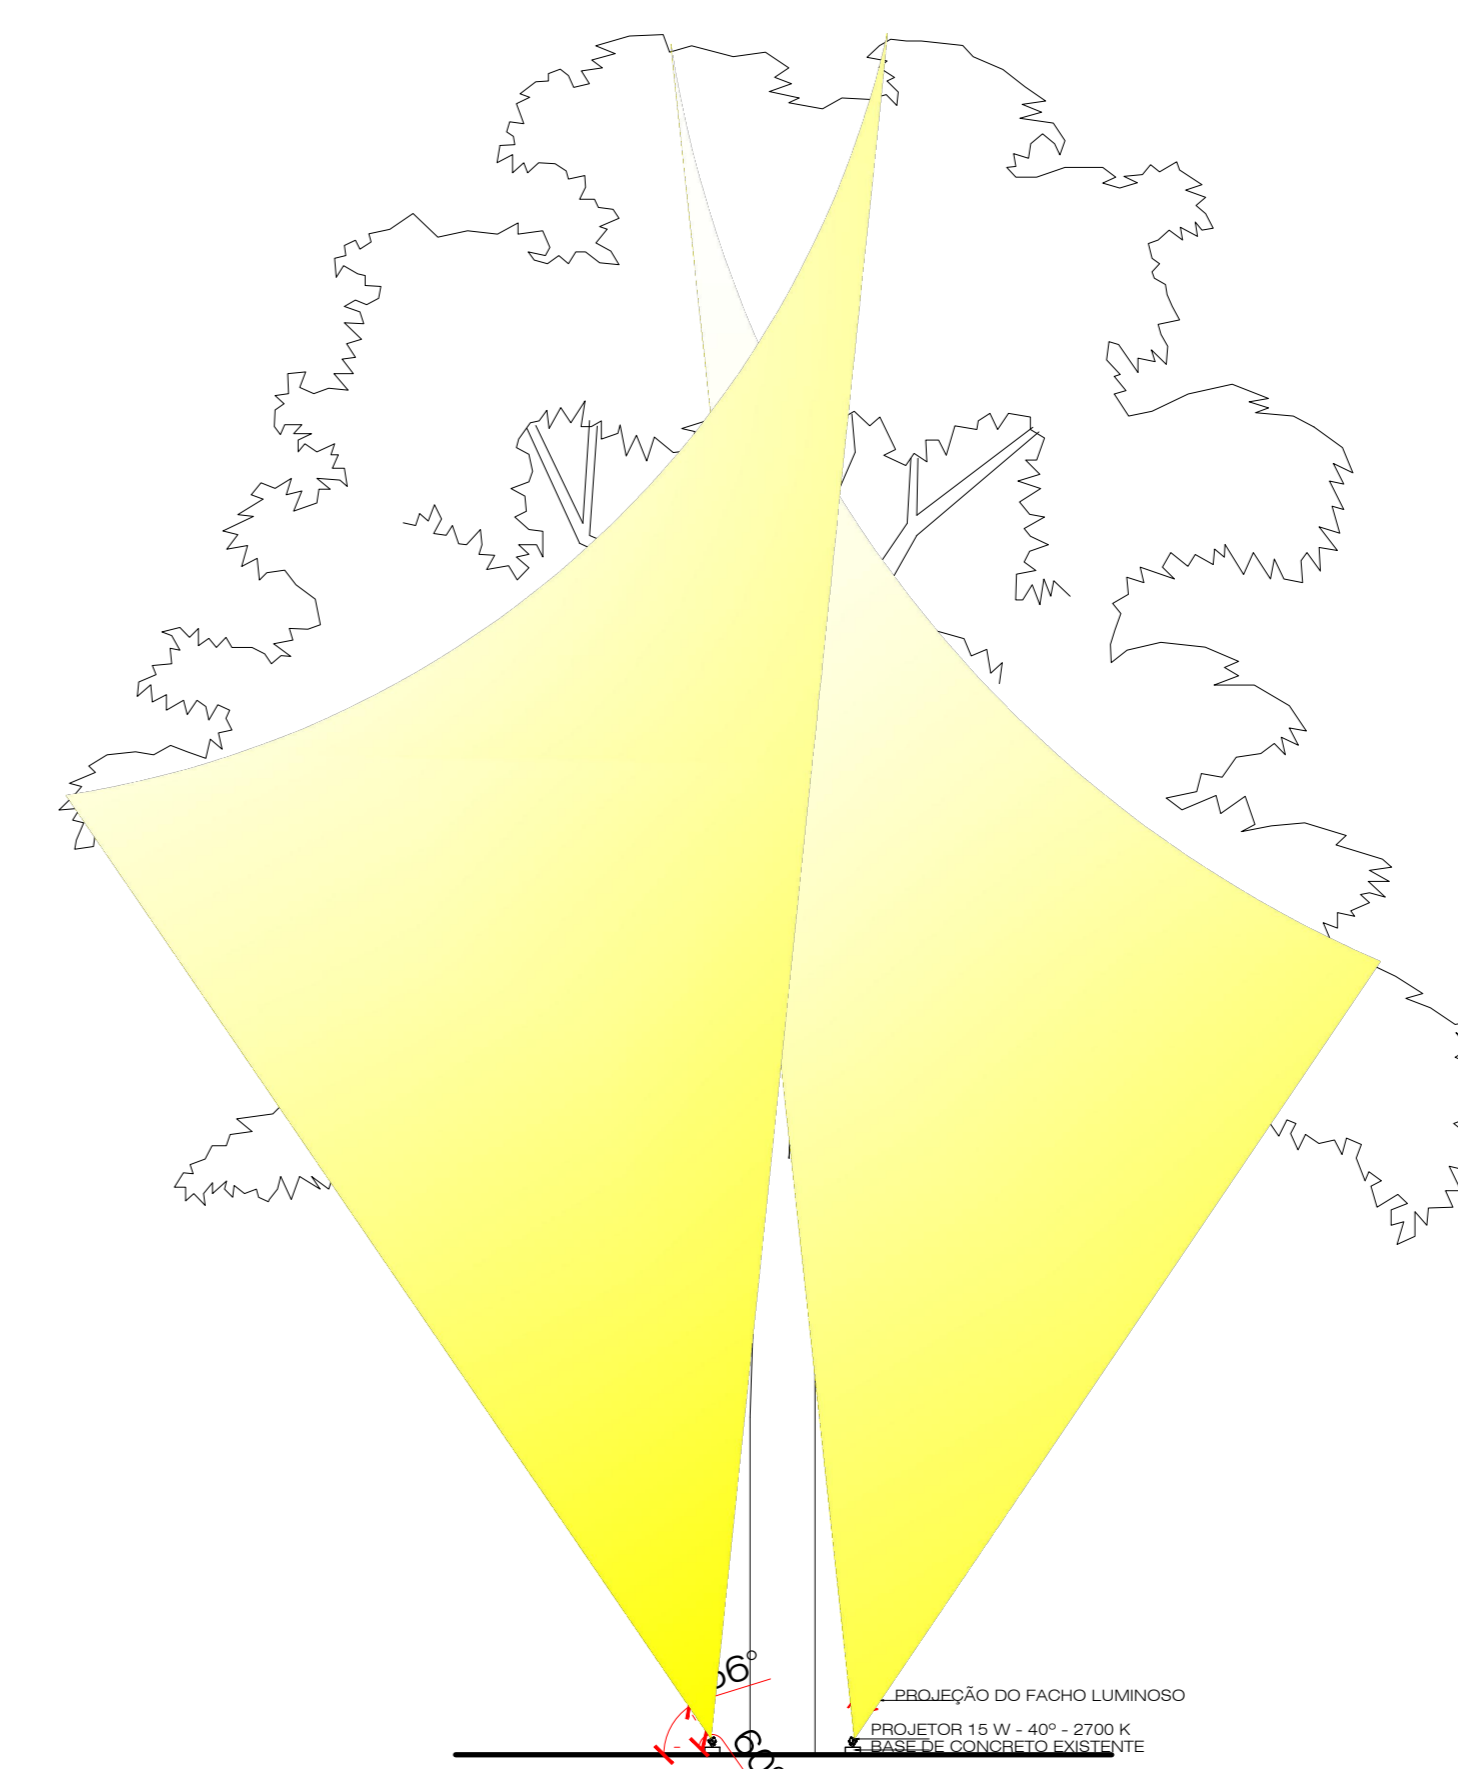

FOCALIZAÇÃO ESQUEMATICA DOS PLÁTANOS  
18 UNIDADES  
ESCALA 1/100

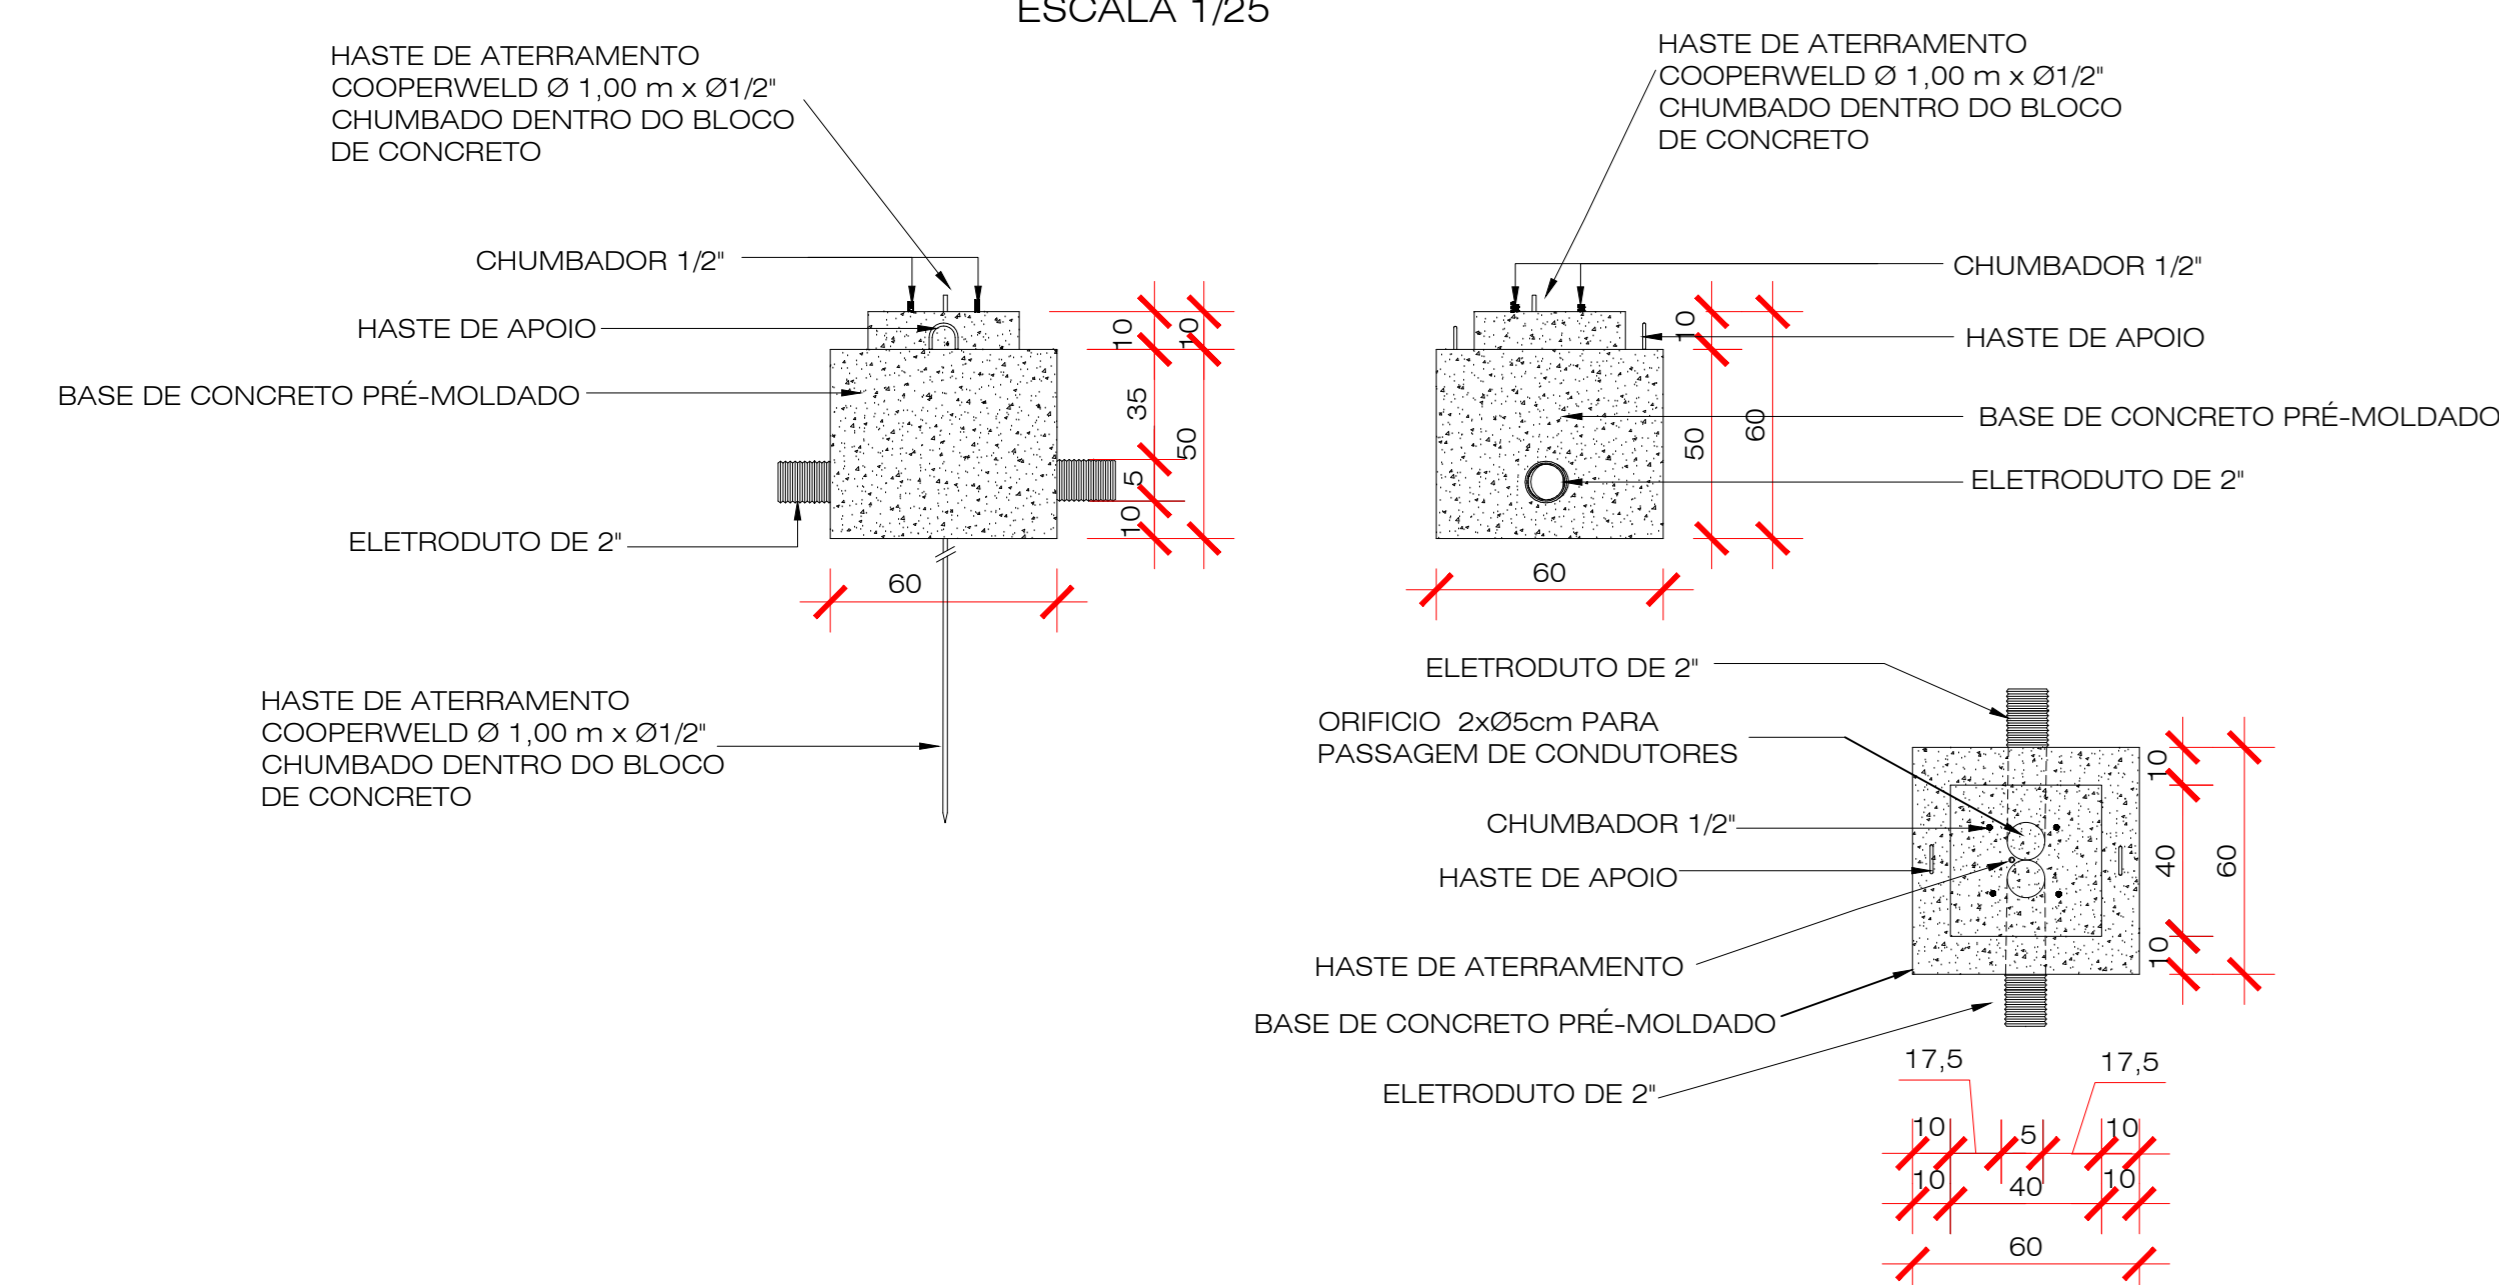

DETALHAMENTO DO BLOCO DE CONCRETO  
PARA LUMINÁRIA DECORATIVA  
ESCALA 1/20

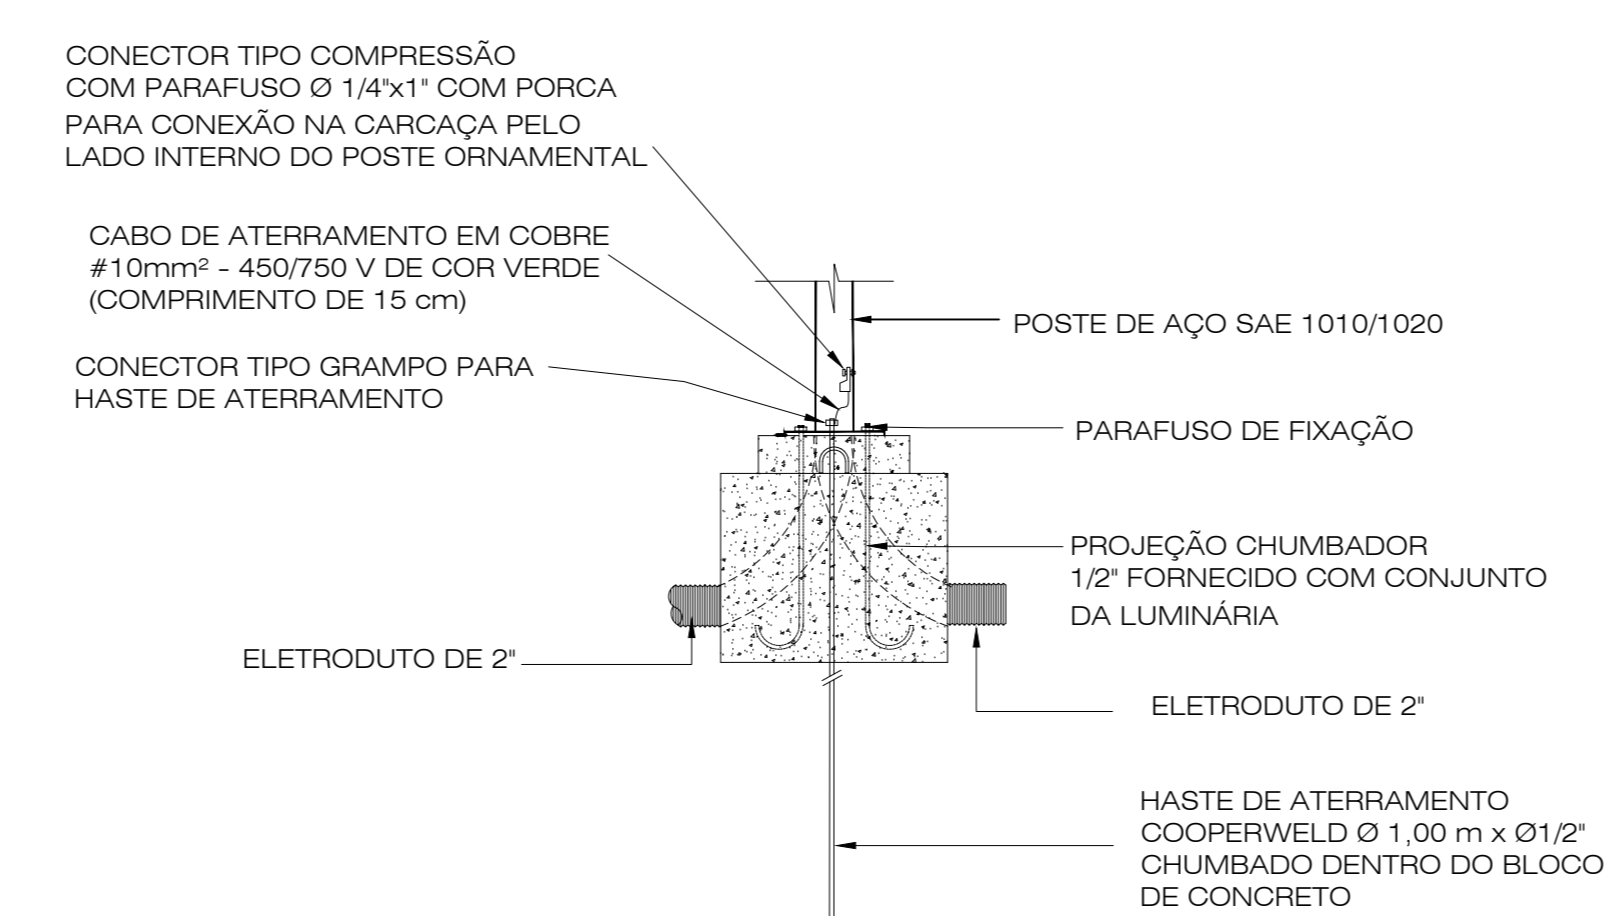

DETALHAMENTO DA INSTALAÇÃO E ATERRAMENTO  
DO BLOCO DE CONCRETO PARA LUMINÁRIA DECORATIVA  
ESCALA 1/20

**SIFT ENGENHARIA**

PROJETO EXECUTIVO DE ENGENHARIA  
ILUMINAÇÃO PÚBLICA DA AV. PRESIDENTE VARGAS - ESTÂNCIA VELHAS

PROJETO LUMINOTÉCNICO E PROJETO ELÉTRICO  
GUSTAVO SUPRIGATO, ENG. ANÁLISE TÉCNICA - SPT INGENHARIA

10	01/09/2023	MISSÃO INICIAL PARA ANÁLISE	ROBERTO ALVES
01/09/2023	02/09/2023	DESENVOLVIMENTO	ROBERTO ALVES

**RRA ENGENHARIA LTDA.**  
CREA RS 203.404

**camila reichert**  
arquiteta - interiores

Camila Reichert - Arquiteta e Urbanista - CAU A 45325-0

Obras	REVITALIZAÇÃO DA ILUMINAÇÃO PÚBLICA DA AV. PRESIDENTE VARGAS - PROJETO ELÉTRICO			
Constratante	Sift Engenharia Ltda. - CNPJ: 31.651.231/0001-99			
Resp. Técnico	Roberto Alves - Eng. Eletricista - CREA RS 175.758			
Resp. Técnico	Camila Reichert - Arquiteta e Urbanista - CAU A 45325-0			
Local	Av. Presidente Vargas, do pórtico até a Av. Brasil - Estância Velha - RS, CEP 93.608-000			
Arquivo	Designação	Gabarito e detalhes construtivos		
01/09/2023	Projeto	Roberto Alves	Escala	Medida
		Roberto Alves		01/71