



BAIRRO UNIÃO

PRAÇA NOVA ESTÂNCIA

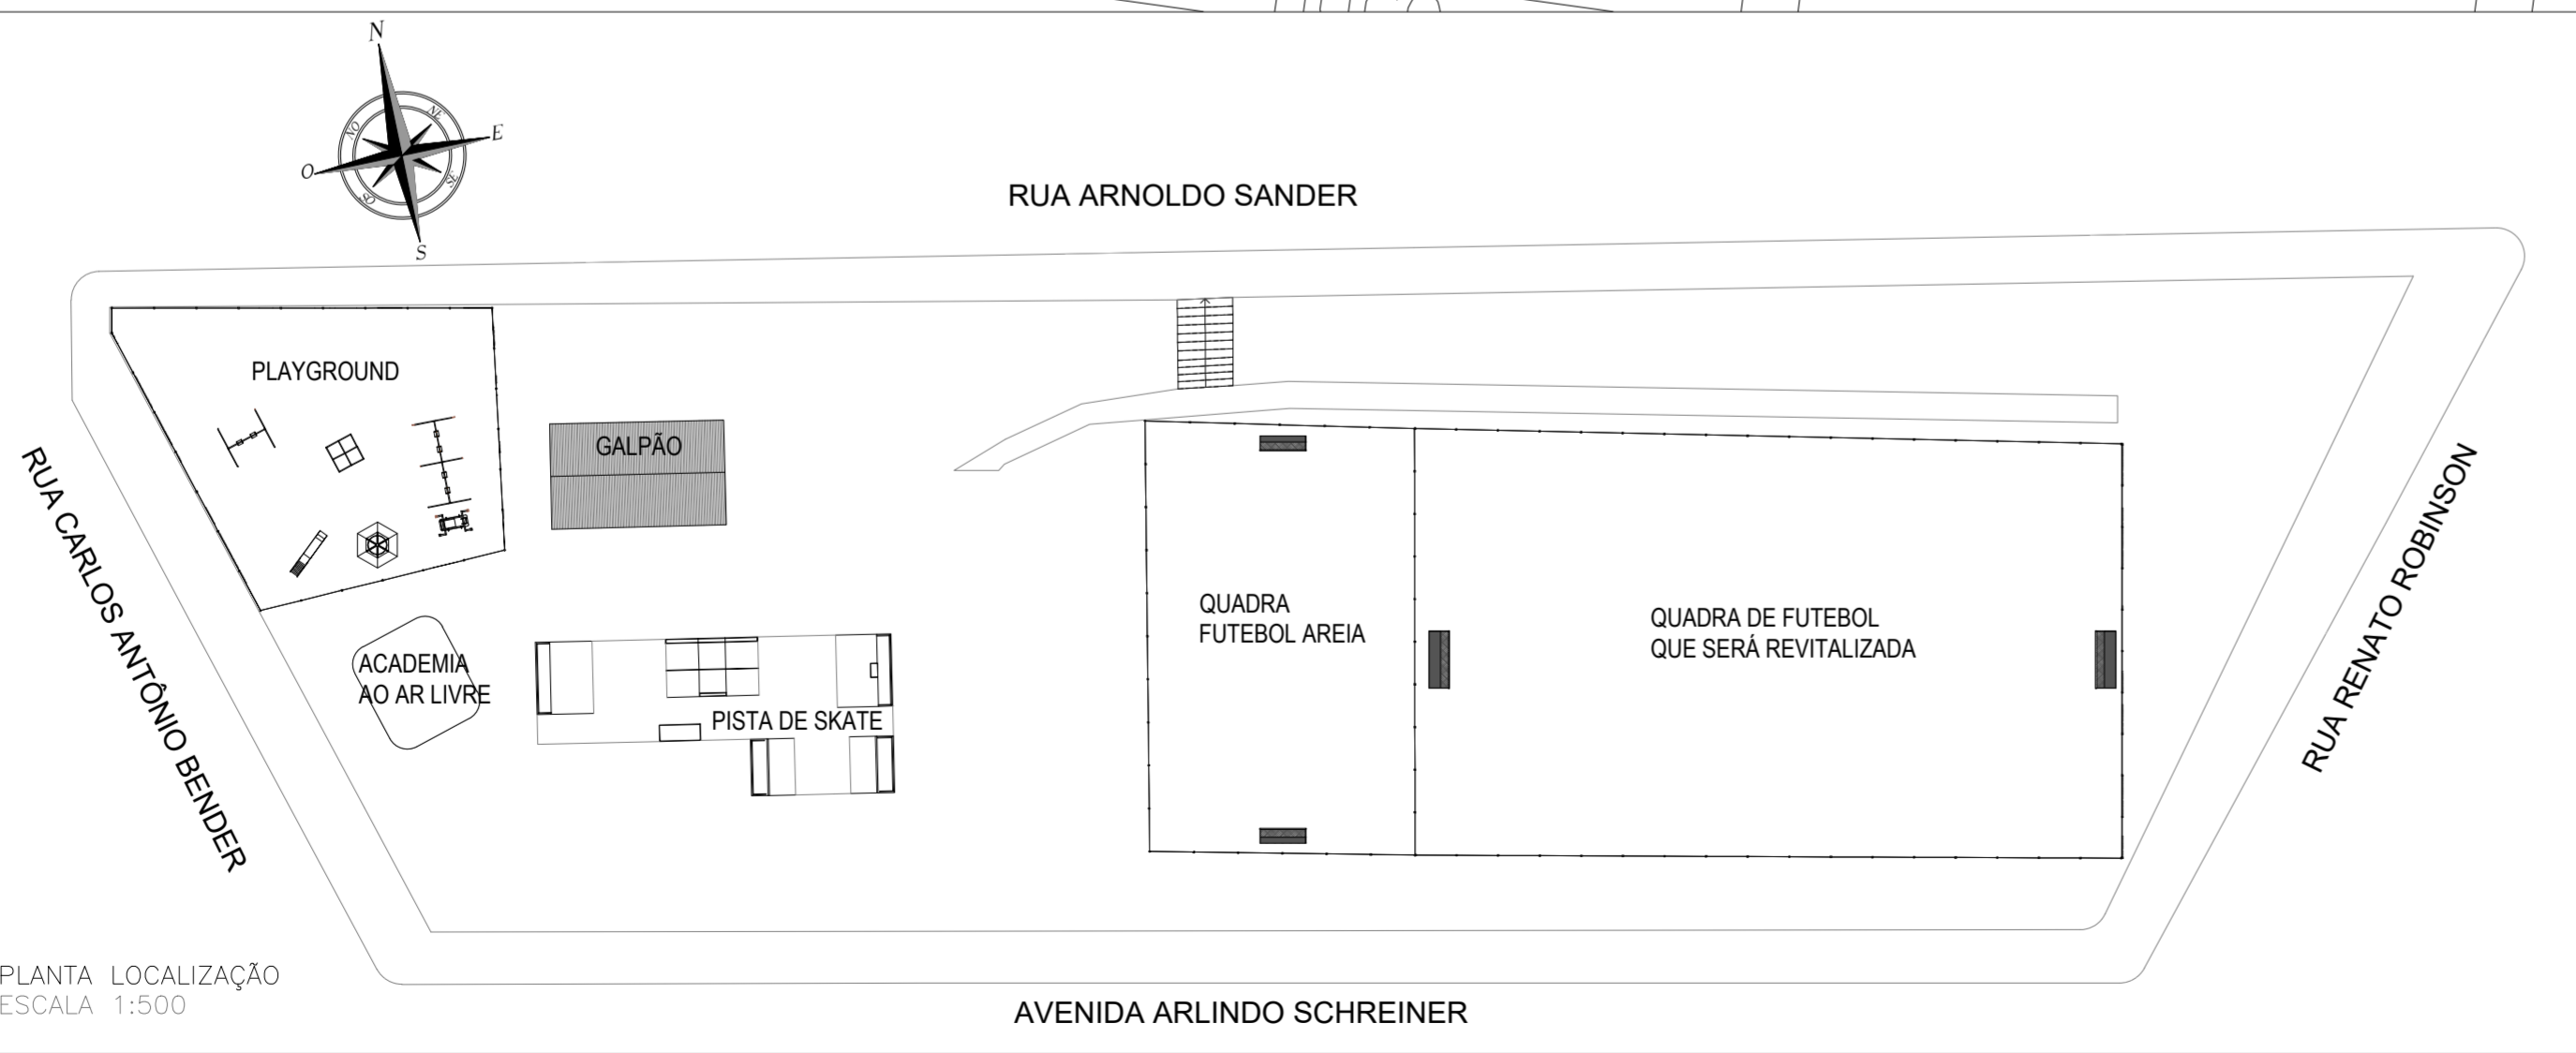

PLANTA SITUAÇÃO – PRAÇA NOVA ESTÂNCIA
ESCALA 1:2000

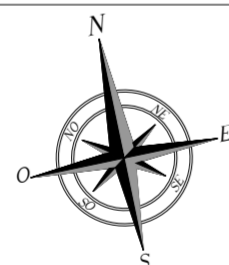

PLANTA LOCALIZAÇÃO
ESCALA 1:500

				Município de Estância Velha - RS	
				PREFEITO MUNICIPAL Diego Willian Francisco - 2021-2024	
PROJETO: REVITALIZAÇÃO QUADRA DE FUTEBOL 7 SOCIETY		ÁREA: 1.467,80 m ²			
RESPONSÁVEL TÉCNICO: Eng. Carlos Augusto Ely CREA-RS 227175		PROPRIETÁRIO: Diego Willian Francisco Prefeito Municipal		ENDEREÇO: RUA RENATO ROBINSON PRAÇA NOVA ESTÂNCIA - BAIRRO UNIÃO ESTÂNCIA VELHA/RS	
ASSUNTO: SITUAÇÃO E LOCALIZAÇÃO		Data: 03/2023	Escala: INDICADA	Desenho: CARLOS	Prancha: 01/02