



1 SITUAÇÃO
ESC: 1/5000

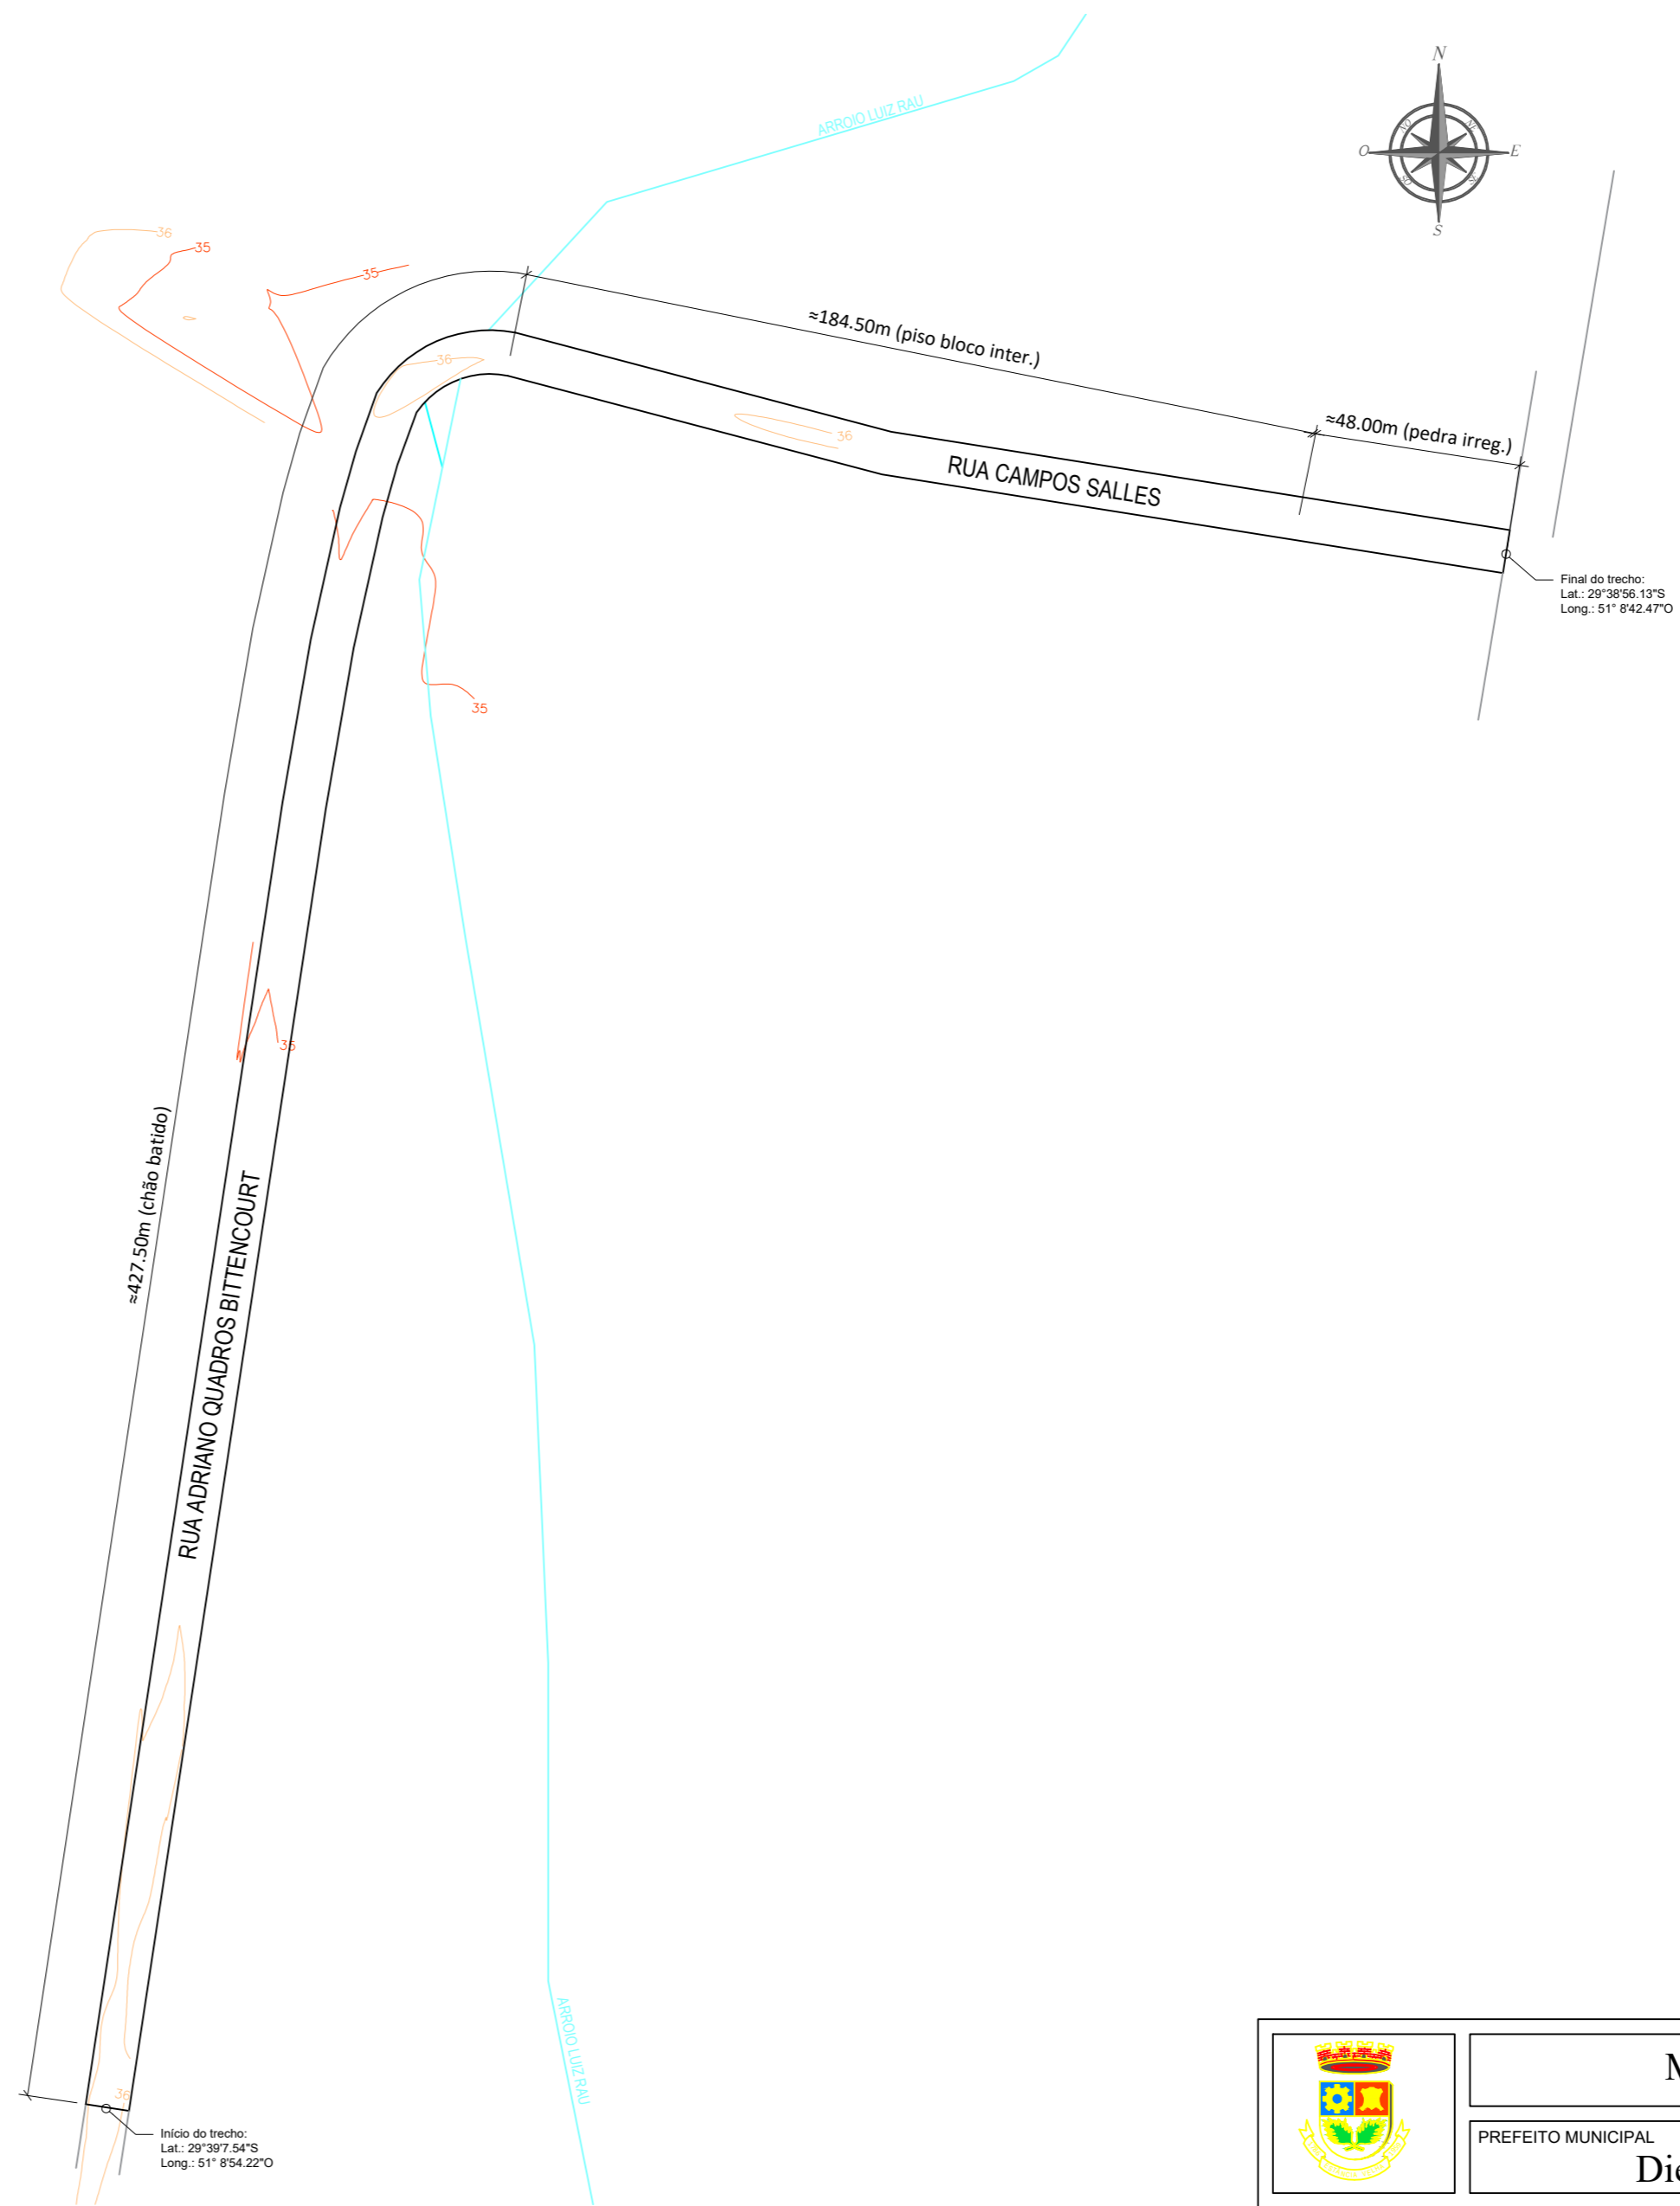

2 TOPOGRÁFICO
ESC: 1/1500

		Município de Estância Velha - RS	
		PREFEITO MUNICIPAL Diego Willian Francisco - 2025-2028	
ASSUNTO: PAVIMENTAÇÃO RUA ADRIANO QUADROS B. E CAMPOS SALLES		ÁREA: 6.600,00m ² - 660,00m	
RESPONSÁVEL TÉCNICO: Eng. Felipe Antonio da Silva Alves CREA RS255113	PROPRIETÁRIO: Diego Willian Francisco Prefeito Municipal	ENDEREÇO: BAIRRO RINCÃO GAÚCHO ESTÂNCIA VELHA/RS	
PROJETO: TOPOGRÁFICO E SITUAÇÃO	Data: 12/2025	Escala: INDICADA	Desenho: PBO
			Prancha: 01/03