


NOTAS GERAIS

1. Placa e cartilão branco (e=3mm) com aplicação de textos e pictogramas em vinil adesivo recorte nas cores especificadas na prancha de detalhes e no ITEM 1 do memorial descritivo.
2. Títeres externos em ACM com aplicação de textos e símbolos em letra caixa em tinta galvanizada com pintura autotratante no cor branca. Medidas conforme prancha de detalhes e ITEM 3 do memorial descritivo.
3. Medidas para fins de orçamento. Todas as medidas devem ser conferidas no local antes da execução.


MEDIDAS GERAIS DAS PLACAS DE IDENTIFICAÇÃO E LOCALIZAÇÃO

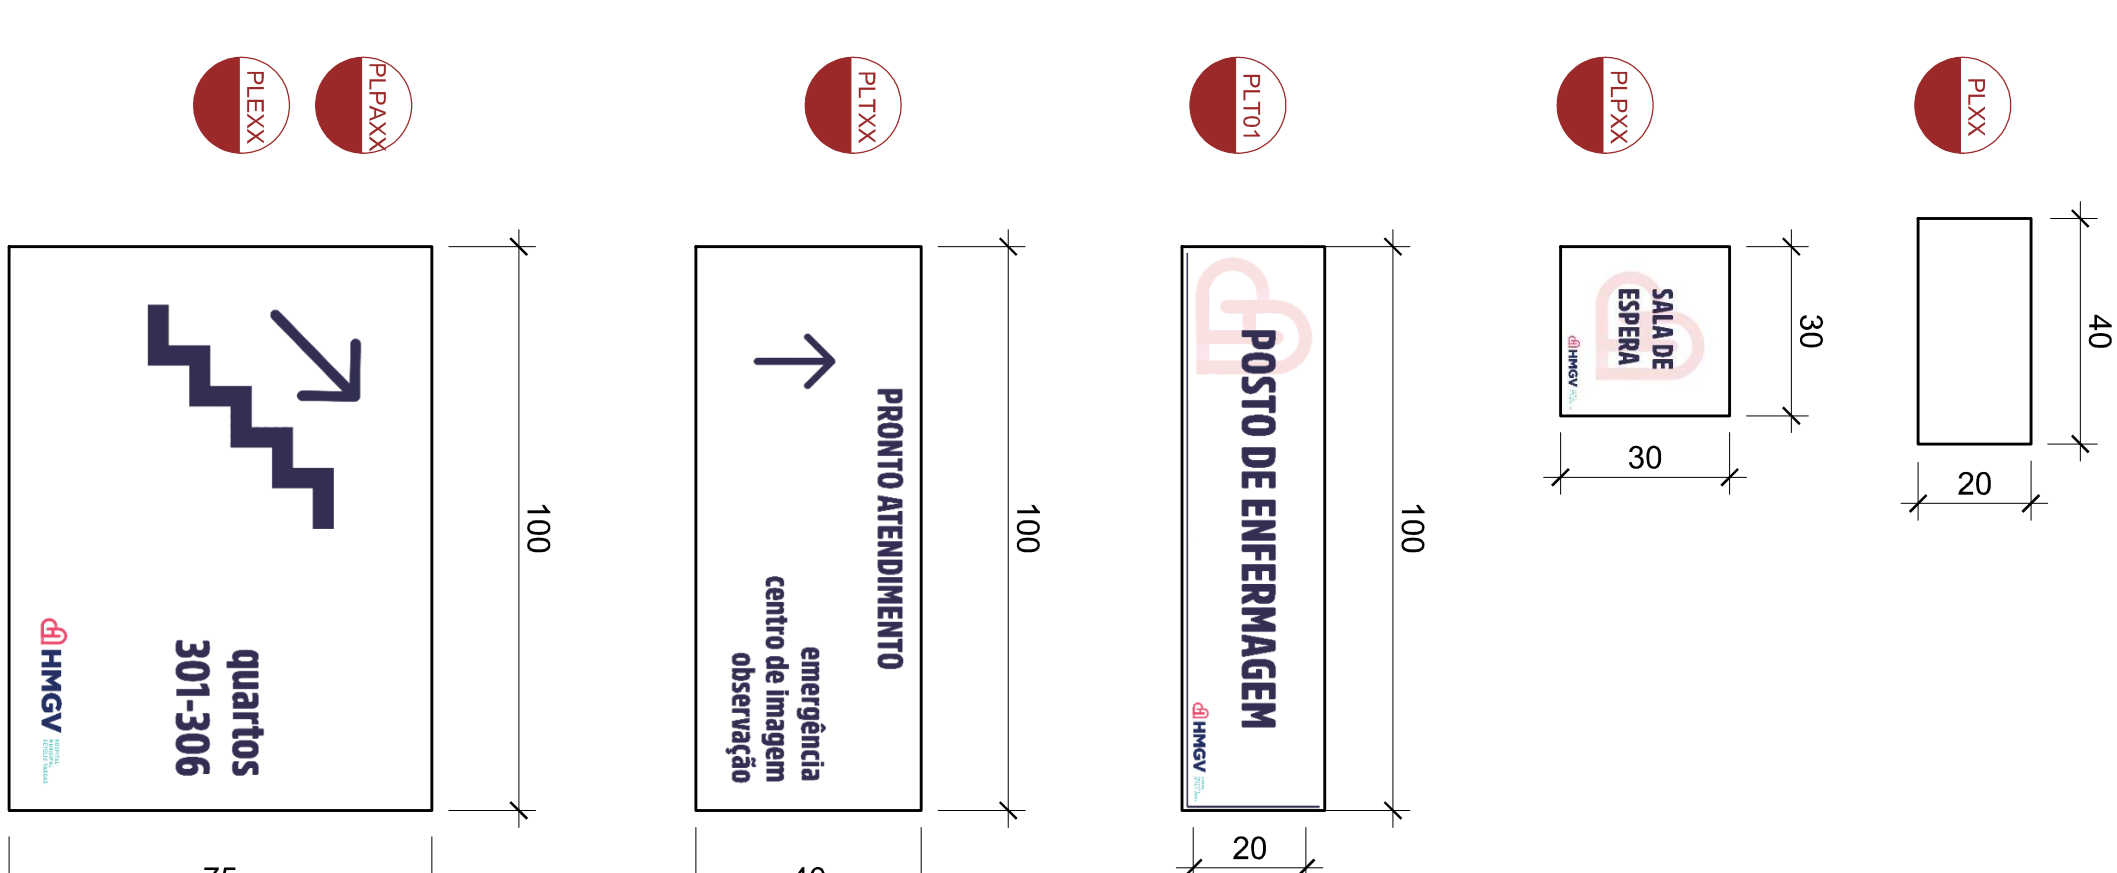

LEGENDA

PL: Placas instaladas nas portas
PLP: Placas instaladas perpendicularmente nas paredes
PLT: Placas instaladas nos tetos/forros
PLPA E PLE: Placas instaladas nas paredes
TO: Totens externos

PLANTA CHAVE

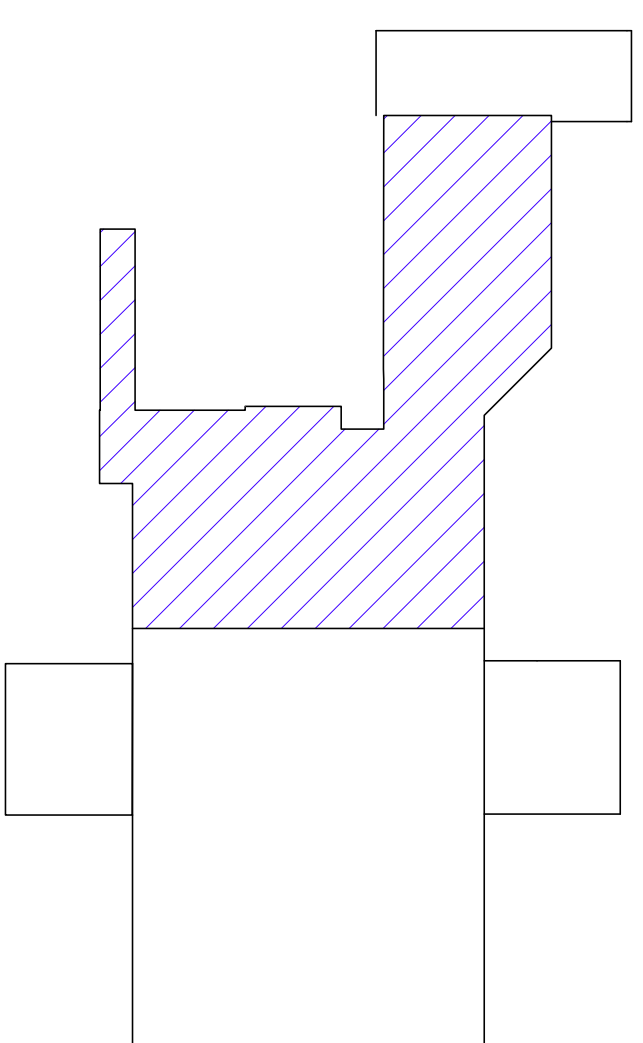

NÃO LIBERADO PARA EXECUÇÃO
Aguardando aprovação junto à Comarca competente

02	03/11/2023	Revisado conforme comentários	GIORDANO	GIORDANO	LO ENG.
01	20/08/2023	Revisão geral	GIORDANO	GIORDANO	LO ENG.
00	07/09/2023	Emissão inicial para aprovação	GIORDANO	GIORDANO	LO ENG.



HOSPITAL MUNICIPAL GETÚLIO VARGAS

AMPLIAÇÃO DO HOSPITAL MUNICIPAL GETÚLIO VARGAS

PROJETO ARQUITETÔNICO

PLANTA BAIXA - TÉRREO - SETORA

CÓDIGO DO CLIENTE:	CÓDIGO DO EXERCÍCIO: