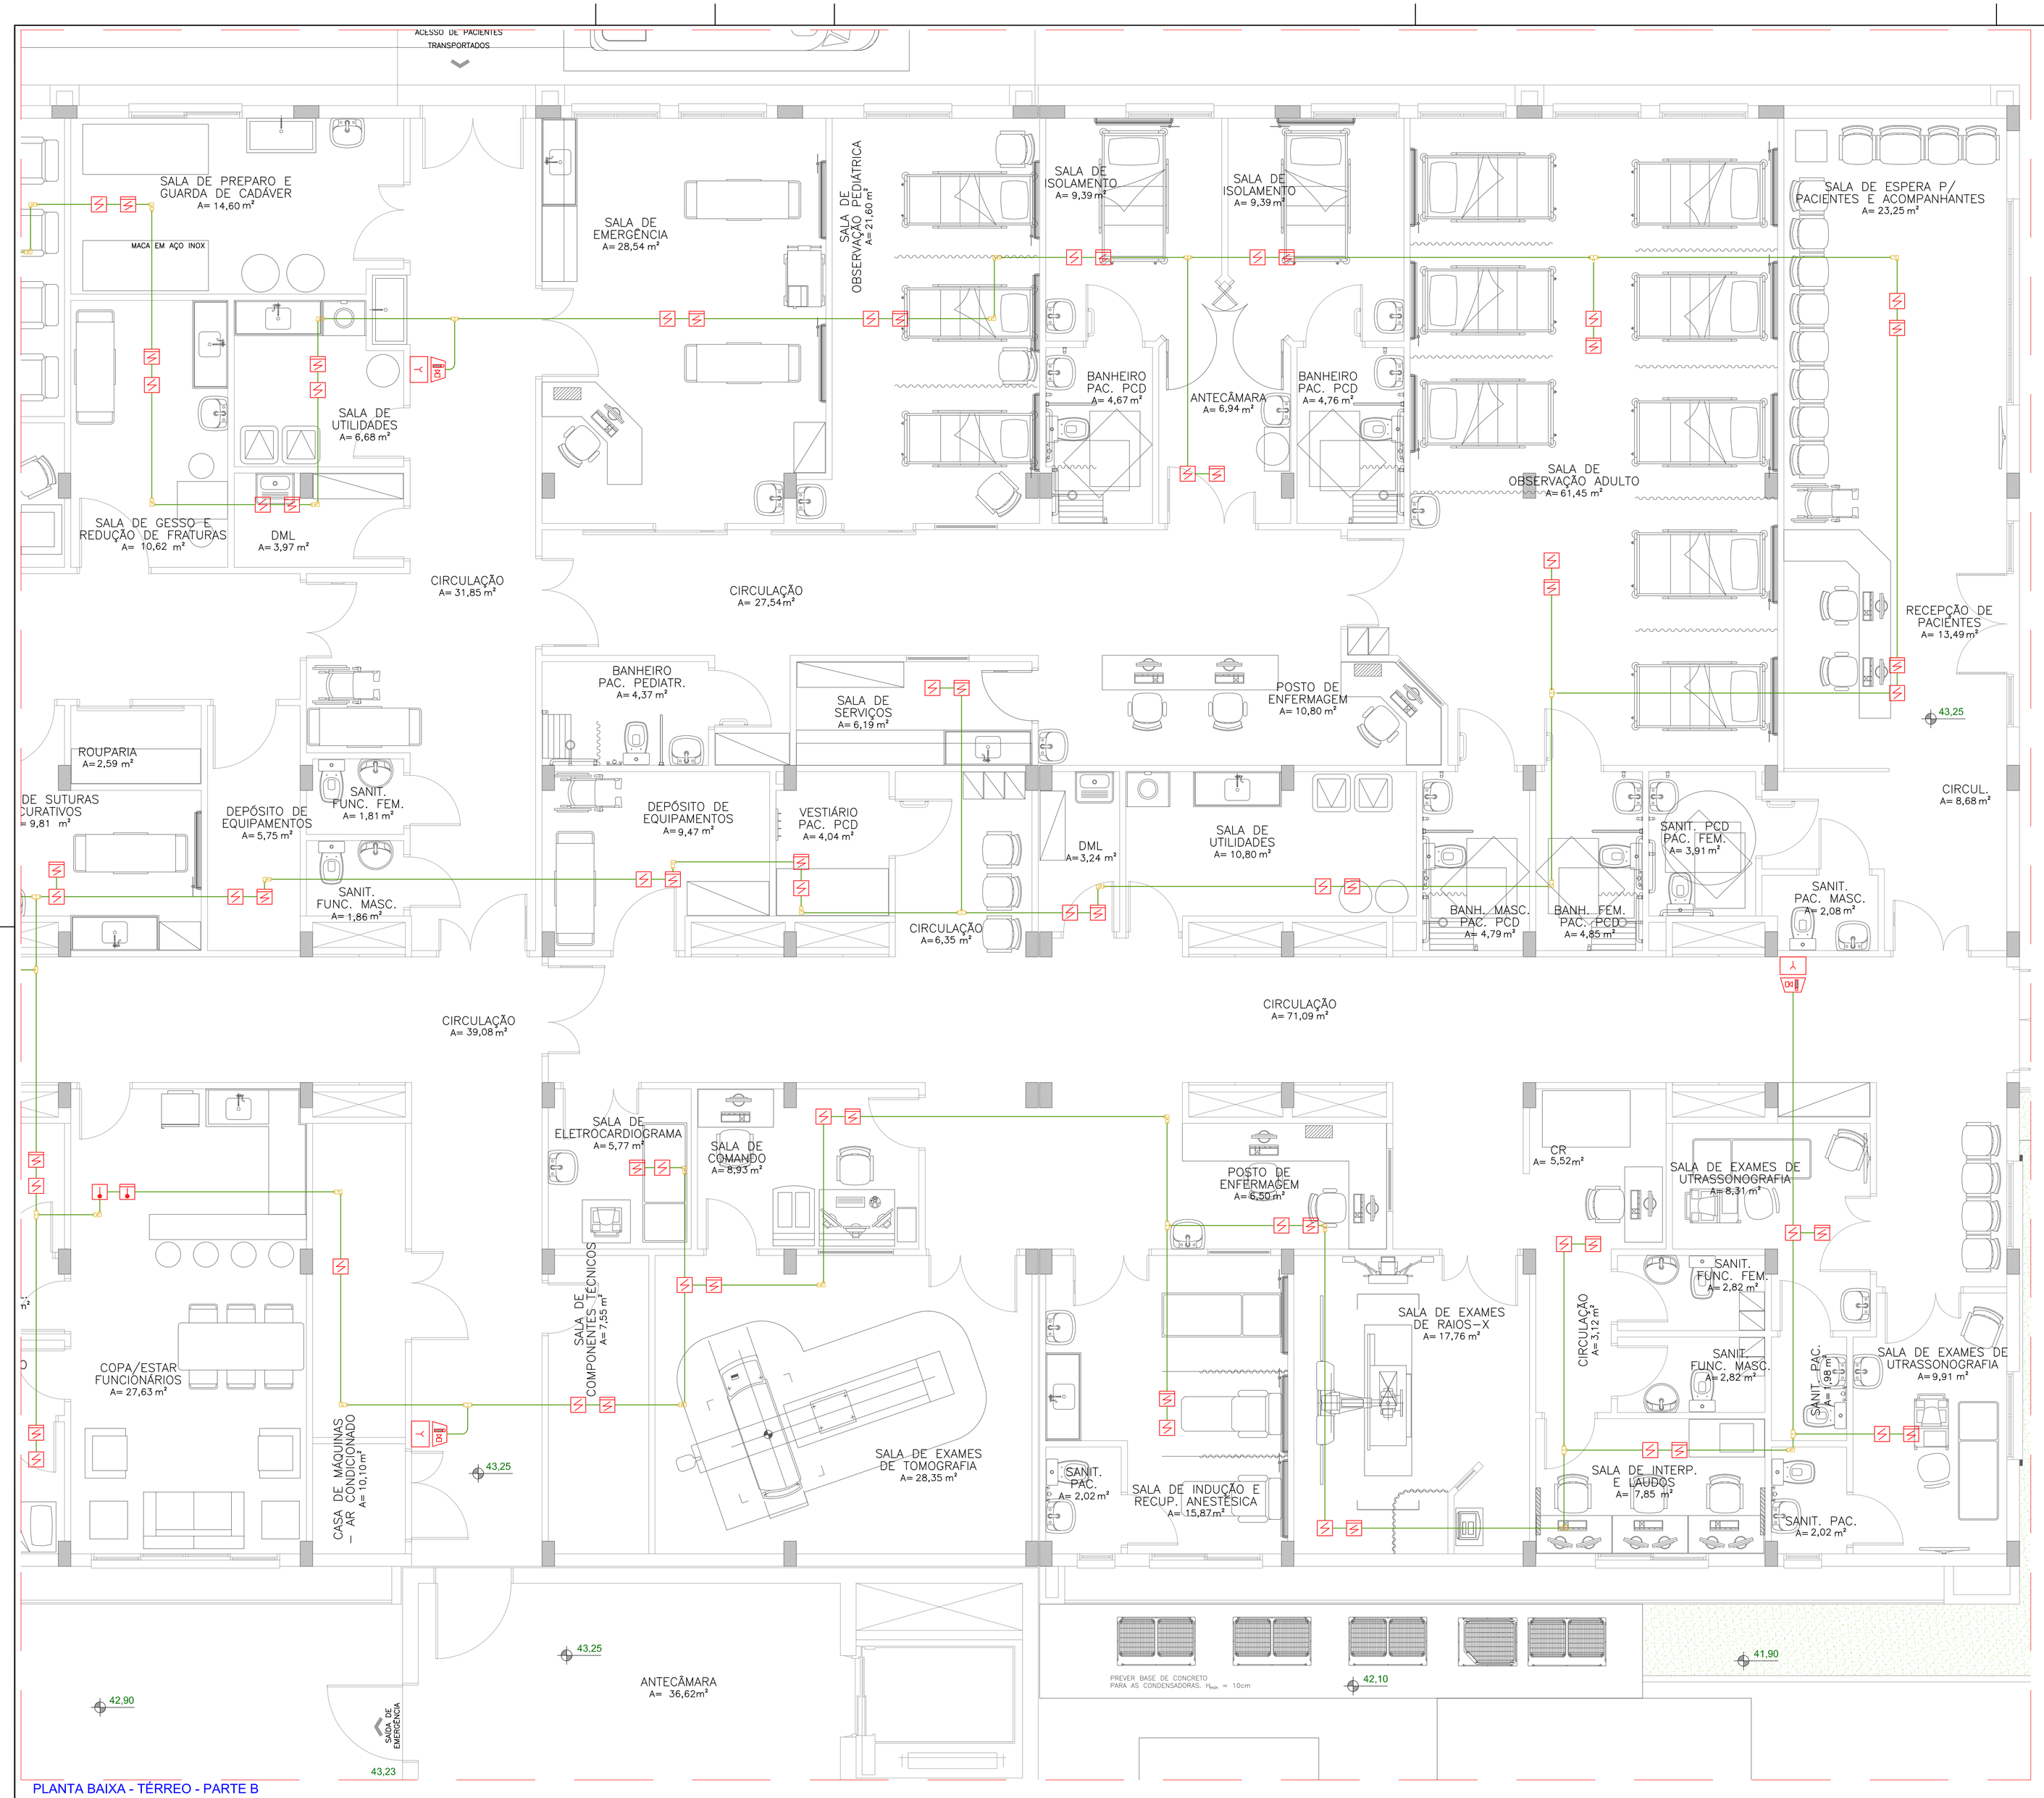

PLANTA BAIXA - TÉRREO - PARTE B

ESCALA: 1/50

REFERÊNCIAS DE CONDULETES

"E" VISTO DE CIMA | "E" | "C" | "T" | "TB" | "LR" | "LL" | "LB" | "X"

REPRESENTAÇÃO DOS ELETRODUTOS (FORÇA E ILUMINAÇÃO)

DIÂMETRO DO ELETRODUTO (QUANDO NÃO INDICADO É DE Ø3/4")

Ø1"

POSIÇÃO DO ELETRODUTO
- INSTALAÇÃO APARENTE
- EMBUTIDO EM LAJE OU PAREDE
- EMBUTIDO NO PISO

REPRESENTAÇÃO DOS ELETRODUTOS (FORÇA E ILUMINAÇÃO)

- Ø1" ELETRODUTO EM PVC RÍGIDO
- Ø1" ELETRODUTO EM PVC CORRUGADO
- Ø1" ELETRODUTO EM PEAD
- Ø1" ELETRODUTO EM AÇO GALVANIZADO

PLANTA CHAVE

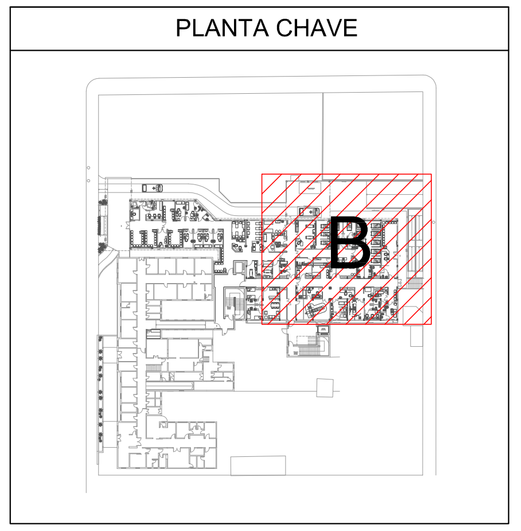

NOTAS GERAIS

1. MEDIDAS EM CENTÍMETROS, SALVO INDICAÇÃO EM CONTRÁRIO.
2. ONDE HOUVER DIVERGÊNCIAS ENTRE COTA E ESCALA, PREVALECE O VALOR DAS COTAS.
3. DEVERÁ A CONTRATADA, ANTES DA EXECUÇÃO DOS SERVIÇOS, LEVANTAR AS POSSÍVEIS DÚVIDAS DO PROJETO, A FIM DE ESCLARECER AS MESMAS JUNTO À FISCALIZAÇÃO.
4. TODAS AS MEDIDAS DEVEM SER CONFIRMADAS NA OBRA.
5. AS INFORMAÇÕES CONTIDAS NESTE DESENHO DEVERÃO SEMPRE SER UTILIZADAS EM CONJUNTO COM AQUELAS PRESENTES NOS MEMORIAIS E DOCUMENTAÇÃO COMPLEMENTAR CORRESPONDENTE.
6. ELETRODUTOS:
   - 6.1. ELETRODUTO COM DIÂMETRO NÃO INDICADO SÃO DE Ø3/4";
   - 6.2. TODOS OS ELETRODUTOS DEVEM SER NA COR VERMELHA;
   - 6.3. SE OS CABOS DO SISTEMA DE DETECÇÃO E ALARME DE INCÊNDIO NÃO FOREM BLINDADOS, DEVE-SE OBRIGATORIAMENTE UTILIZAR ELETRODUTOS E CAIXAS DE LIGAÇÃO METÁLICAS;
   - 6.4. TODO ELETRODUTO SECO DEVERÁ POSSUIR GUIA DE NYLON.
7. CABLAGEM:
   - 7.1. É VETADA A EMENDA NOS CABOS DE DADOS;
   - 7.2. É VETADA A UTILIZAÇÃO DE CABOS COM A CAPA DANIFICADA.
8. IDENTIFICAÇÃO:
   - 8.1. TODOS OS CABOS DEVERÃO SER IDENTIFICADOS JUNTOS ÀS EXTREMIDADES ATRAVÉS DE ANILHAS DE PVC, NAS CAIXAS DE PASSAGEM, CONDULETES E A CADA 3,0m EM ELETROCALHAS/PERFILADOS.

SIMBOLOGIA

	DETECTOR DE FUMAÇA – ENTREFORRO
	DETECTOR DE FUMAÇA
	DETECTOR TÉRMICO – ENTREFORRO
	DETECTOR TÉRMICO
Y	ACIONADOR MANUAL – ALARME DE INCÊNDIO
	AVISADOR SONORO E VISUAL – ALARME DE INCÊNDIO
	CENTRAL DE ALARME DE INCÊNDIO
	CAIXA DE PASSAGEM 30X50X15CM
	ELETRODUTO QUE DESCE / SOBE

NÃO LIBERADO PARA EXECUÇÃO
Aguarda aprovação junto à Concessionária

Revisão	Data	Descrição	Desenho	Aprovado	Responsável
01	29/06/2023	Revisado conforme nova arquitetura	FELIPE	FELIPE	LO ENG.
00	05/06/2023	Emissão inicial para aprovação	FELIPE	FELIPE	LO ENG.

LORENCI OLIVEIRA ENGENHARIA
Rua Boaventura Cardeal de Souza, 188 | Santo Antônio da Patrulha - RS
contato@loengenharia.com | loengenharia.com | (51) 98475 0934 ou (51) 99134 0408

CLIENTE: HOSPITAL MUNICIPAL GETÚLIO VARGAS
Rua Adolfo Mattes, nº 236, Centro - Estância Velha, RS

OBRA: AMPLIAÇÃO DO HOSPITAL MUNICIPAL GETÚLIO VARGAS
Rua Adolfo Mattes, nº 236, Centro - Estância Velha, RS

DESCRIÇÃO: PROJETO ELÉTRICO
SISTEMA DE ALARME DE INCÊNDIO
PAVIMENTO TÉRREO - PARTE "B"

RESPONSÁVEIS TÉCNICOS:
ENG. FELIPE RICHTER LUCAS CREA-RS 220503
ENG. CIVIL GIORDANO VON SALTIËL LORENCI CREA-RS 179820

ESCALA:	DATA:	ETAPA:	DISCIPLINA:	PROPRIETÁRIO:
1/50	05/06/2023	PE	ELÉTRICA	

CÓDIGO CLIENTE: -

CÓDIGO LO ENGENHARIA: DE-2023-002-ALM-PB-02