

NOTAS GERAIS

- MEDIDAS E ELEVACOES EM CENTIMETROS. SALVO INDICAO EM CONTRARIO. DIAMETROS DAS BARRAS EM MILIMETROS.
- ONDE HOUVER DIVERGENCIAS ENTRE COTA E ESCALA, PREVALECE O VALOR DAS COTAS.
- TODAS AS MEDIDAS DEVEM SER CONFIRMADAS NO LOCAL.
- AS INFORMACOES CONTIDAS NESTE DESENHO DEVERAO SER UTILIZADAS EM CONJUNTO COM AS QUELHAS CONTIDAS NO MEMORIAL MO-2023-002-EST-01 E DOCUMENTACAO COMPLEMENTAR CORRESPONDENTE.
- A EXECUCAO DA ESTRUTURA DEVERA SEGUIR CRITERIOSAMENTE AS RECOMENDACOES DA ABNT, PRINCIPALMENTE A NBR 14931.
- O CONCRETO ESTRUTURAL DEVE ATENDER AOS SEQUENTES REQUISITOS:
 - fcak = 35 MPa;
 - O CONSUMO DE CIMENTO POR m³ DE CONCRETO FRESCO ADENSADO DEVE SER, NO MINIMO, 300 kg/m³;
- A DIMENSAO MAXIMA CARACTERISTICA DO AGREGADO GRAUADO UTILIZADO DEVE SER IGUAL OU INTERIOR A 19 mm.
- RELAÇÃO AGUA/CEMENTO (EM MASSA) NÃO SUPERIOR A 0,55;
- CEMENTO CP II-Z, CP II-IF-35 OU CP IV-35;
- NÃO DEVERA SER UTILIZADO ADITIVO CONTENDO CLORETO EM SUA COMPOSICAO.
- LIMPAR O FUNDO DAS FORMAS ANTES DA CONCRETAGEM.
- ADENSAR O CONCRETO COM VIBRADOR ELETRICO, UTILIZANDO A AQUELHA SEMPRE NA VERTICAL, NUNCA VIBRAR AS ARMADURAS.
- QUANDO AS VIGAS SE APOIAREM EM PILARES JA CONCRETADOS, CUIDAR PARA QUE NÃO SE CONCENTREM SOBRAS NO TOPO DOS PILARES.
- OBSERVAR TODOS OS CUIDADOS NECESSARIOS PARA UMA BOA CURA DO CONCRETO, A FIM DE EVITAR MOVIMENTACOES TERMICAS E RETRACOES HIDRALICAS.
- DEVE-SE EVITAR A EVAPORACAO DA AGUA DA MISTURA NECESSARIA A REACAO QUIMICA DO CIMENTO, MANTENDO A SUPERFICIE DO CONCRETO SEMPRE UMIDA DURANTE TODO O PERIODO DE CURA. ESTE PERIODO VARIA CONFORME A COMPOSICAO DO CONCRETO E, QUANTO MAIOR O TEMPO, MAIS EFICAZ.
- 11.1. PARA CONCRETO COM CIMENTO PORTLAND COMUM: NO MINIMO 7 DIAS;
- 11.2. PARA CONCRETO COM CIMENTO PORTLAND DE ALTO FORNO E POZOLANICO: NO MINIMO 14 DIAS.
- CARACTERISTICAS DO AÇO:
 - CA-50 (fy = 500 MPa); DIAMETROS 6,3, 8,0, 10,0, 12,5, 16,0, 20,0, 25,0, 32,0, 40,0 mm;
 - CA-60 (fy = 600 MPa); DIAMETRO 5,0 mm;
 - MODULO DE ELASTICIDADE: Es = 210 GPa;
 - AS DIMENSÕES DAS BARRAS VARIAVEIS DEVERAO SER OBTIDAS NO LOCAL DE SUAS COLOCACOES.
 - DEVE SER ADOPTADO RIGOROSO CONTROLE DE QUALIDADE E RIGIDOS LIMITES DE TOLERANCIA DA VARIABILIDADE DAS MEDIDAS DURANTE A EXECUCAO.
 - CLASSE DE AGRESSIVIDADE AMBIENTAL II – AGRESSIVIDADE MODERADA, COBRIMENTO DAS ARMADURAS:
 - 15.1. PILARES : 3,0 cm;
 - 15.2. VIGAS : 3,0 cm;
 - 15.3. LAJES : 2,5 cm;
 - 15.4. BLOCOS : 5,0 cm.
 - DEVERAO SER USADOS DISPOSITIVOS ESPAÇADORES PARA GARANTIR O RIGOROSO CONTROLE DO COBRIMENTO DAS ARMADURAS, POSICIONAR OS ESPAÇADORES NOS ESTRIBOS.
 - CARGAS ATUANTES DE ACORDO COM AS NORMAS NBR 6120 E NBR 6123.
 - MANTER O ESCORAMENTO POR 28 DIAS. A RETIRADA DO MESMO DEVE SER FEITA QUANDO O CONCRETO ATINGIR 1ck SOLICITADO.
 - O DOBRAMENTO E A ANCORAGEM DAS BARRAS DA ARMADURA DEVERAO OBEDECER O PRESCRITO NO ITEM 9.4.2 DA NBR 6118.
 - ENTRAR CONTAMINACAO DAS ARMADURAS, CUIDANDO PARA NAO HAVER DEPOSICAO DESTAS DIRETAMENTE SOBRE O SOLO.
 - OS GANCHOS DOS ESTRIBOS TEM COMPRIMENTO MINIMO DE 7,0 cm.
 - ANTES DA CONCRETAGEM DO PISO E DAS VIGAS, VERIFICAR OS ELEMENTOS EMALTOS NA ESTRUTURA E AS PASSAGENS DE ELETRODUTOS E TUBULACOES CONFORME PROJETOS ELETRICO E HIDROSSANITARIO.
 - O PROLETO DE FORMAS E ESCORAMENTOS E DE RESPONSABILIDADE DO EXECUTANTE DA OBRA.
 - AS JUNTAS DE DILATAÇÃO DEVERAO SER PREENCHIDAS COM MASTIQUE.

LEGENDA

NOMENCLATURA:

- S: NÍVEL – SUPERLO
T: NÍVEL – PAVIMENTO TÉRREO
2P: NÍVEL – SEGUNDO PAVIMENTO
2P+REB: NÍVEL – SEGUNDO PAVIMENTO REBAIXADO
3P: NÍVEL – TERCEIRO PAVIMENTO
COB: NÍVEL – COBERTURA
T: NÍVEL – TOPO

CONTRAFLHECHA:



ARMADURAS:

- 15 ARMADURAS POSITIVAS
15 ARMADURAS NEGATIVAS
15 ARMADURAS DE DISTRIBUIÇÃO
15 ARMADURAS COMPLEMENTARES

NÃO LIBERADO PARA EXECUÇÃO




Rua Barro Preto, 188 - Santa Helena, 11.180-000, Rio de Janeiro, RJ
contato@lorencooliveira.com.br | (21) 3473-0334 ou (21) 99134-0405
HOSPITAL MUNICIPAL GETULIO VARGAS
Rua Adolfo Maier, nº 238, Centro - Estância Velha, RS

AMPLIAÇÃO DO HOSPITAL MUNICIPAL GETULIO VARGAS

PROJETO ESTRUTURAL

BLOCO A - ARMAÇÃO POSITIVA - LAJES
3º PAVIMENTO

ESCALA:	DATA:	ETAPA:	PE:	DISCIPLINA:	PROPRIETARIO:
1/75	21/09/2023	PE		ESTRUTURAL	
CÓDIGO CLIENTE:					DE-2023-002-EST-DET-44

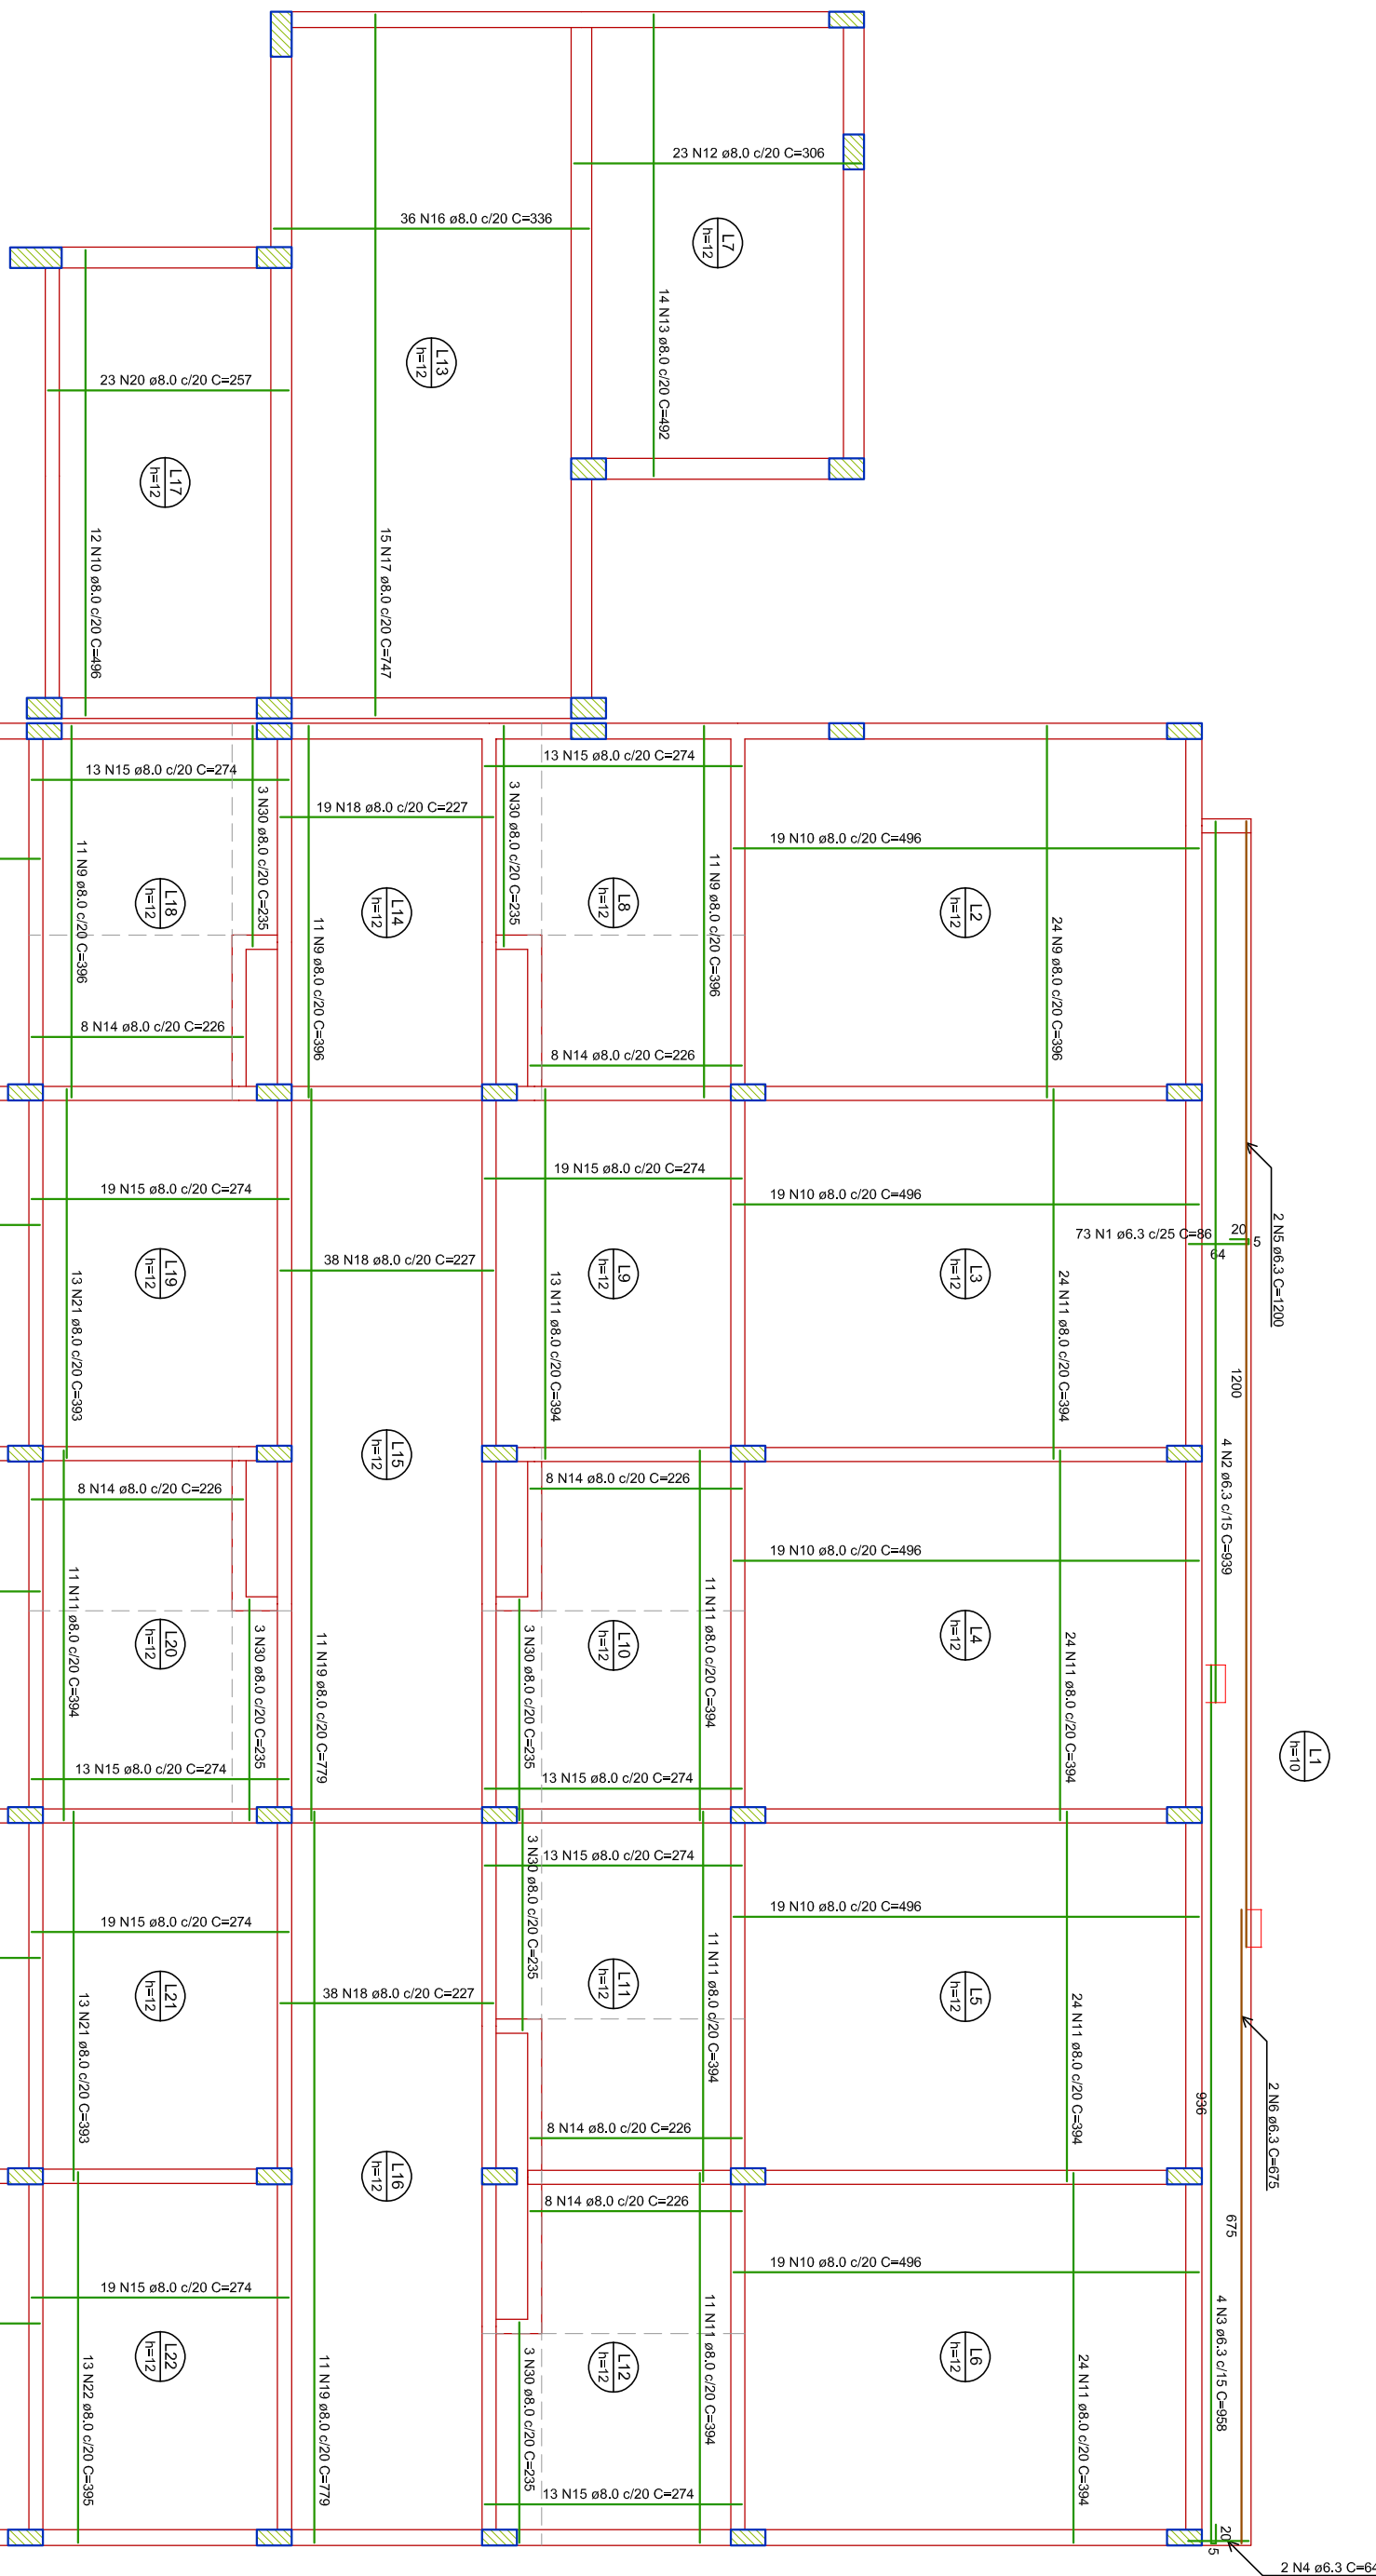

