

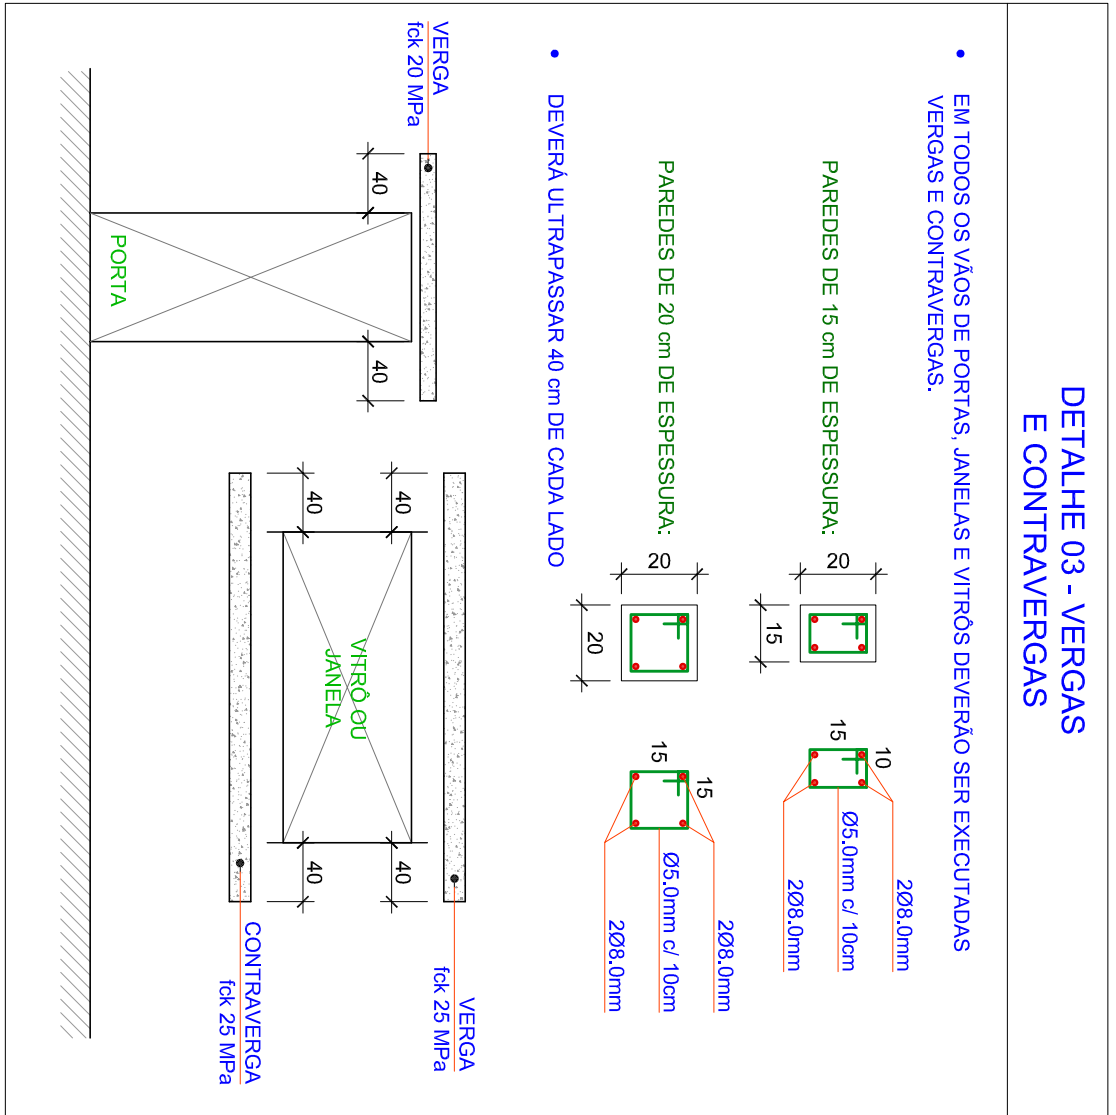
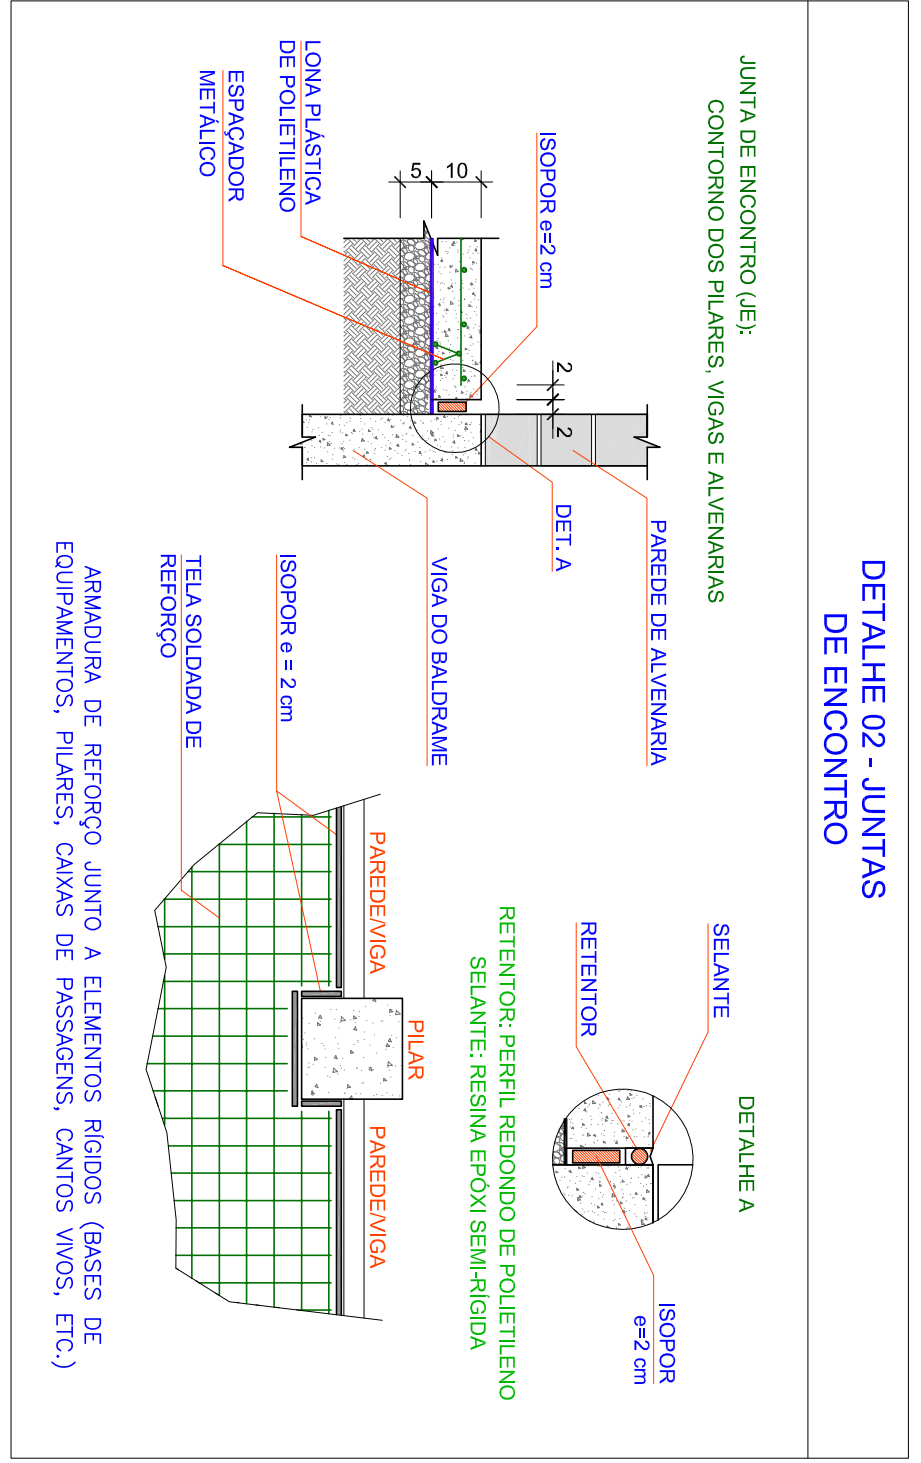
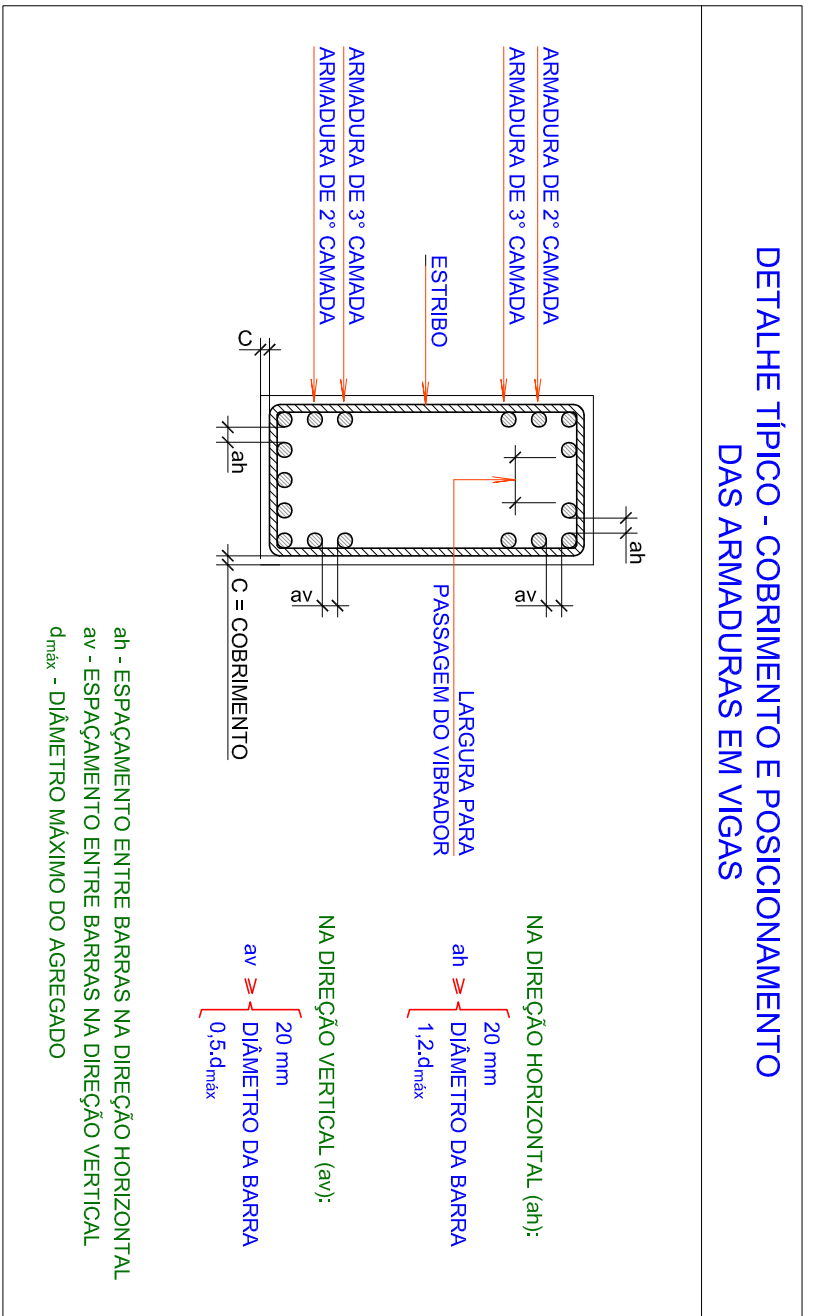
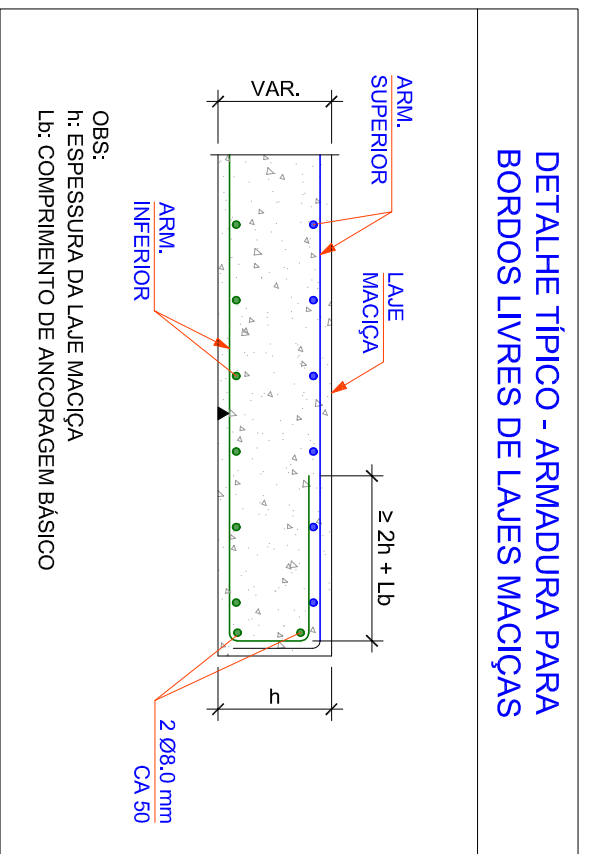
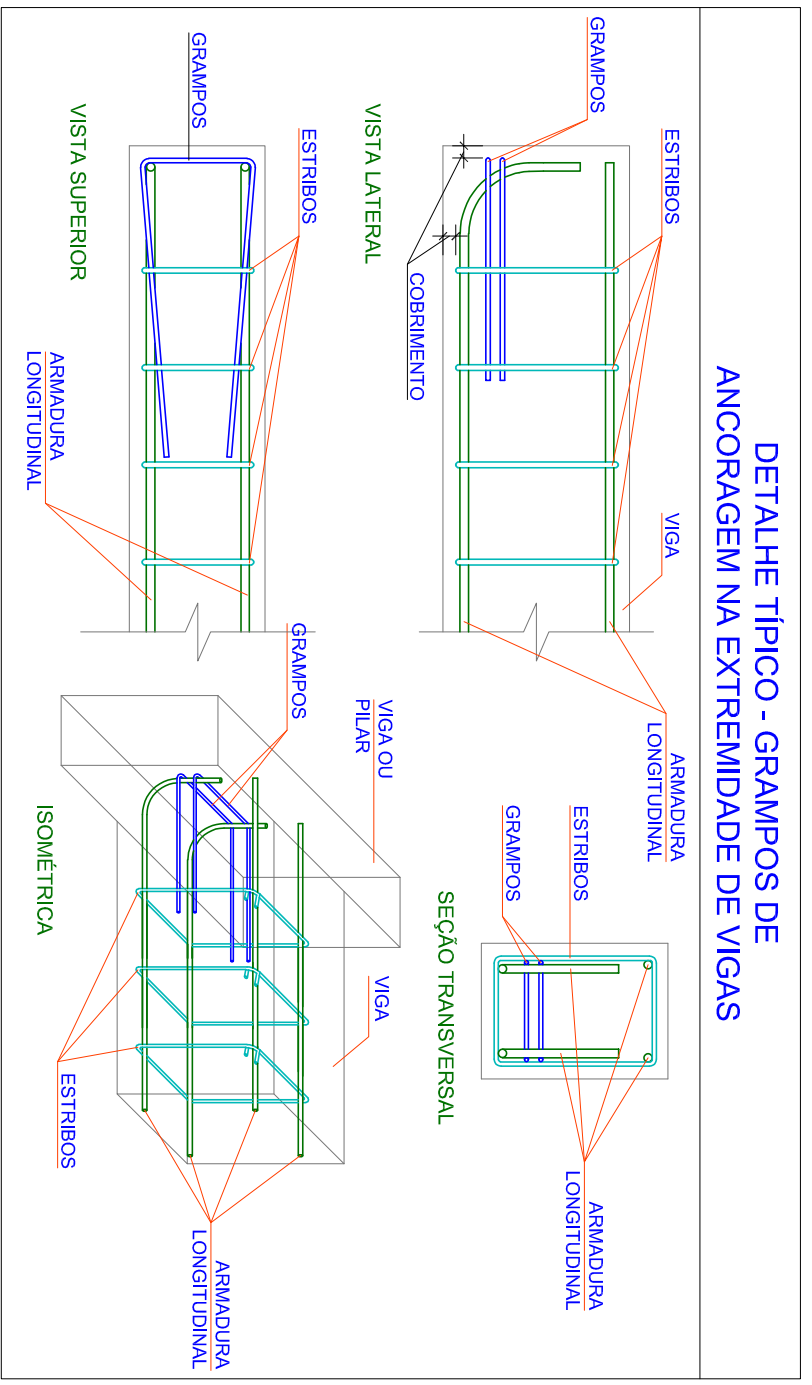
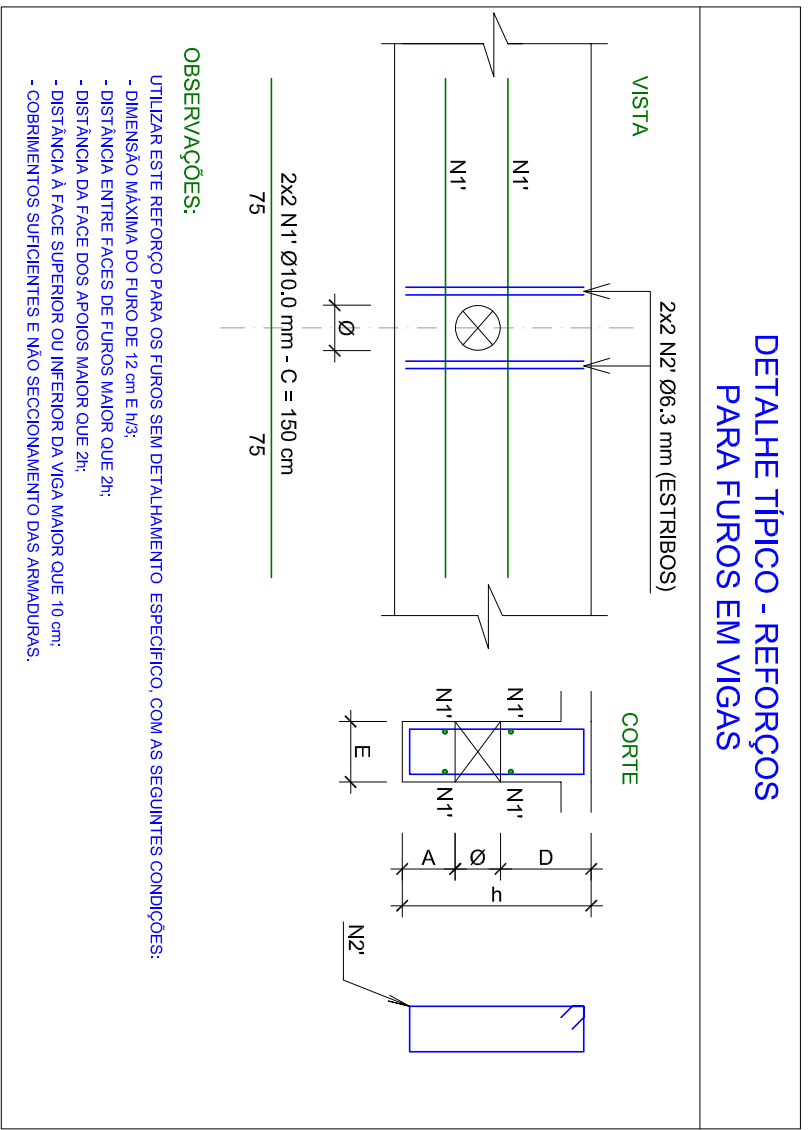
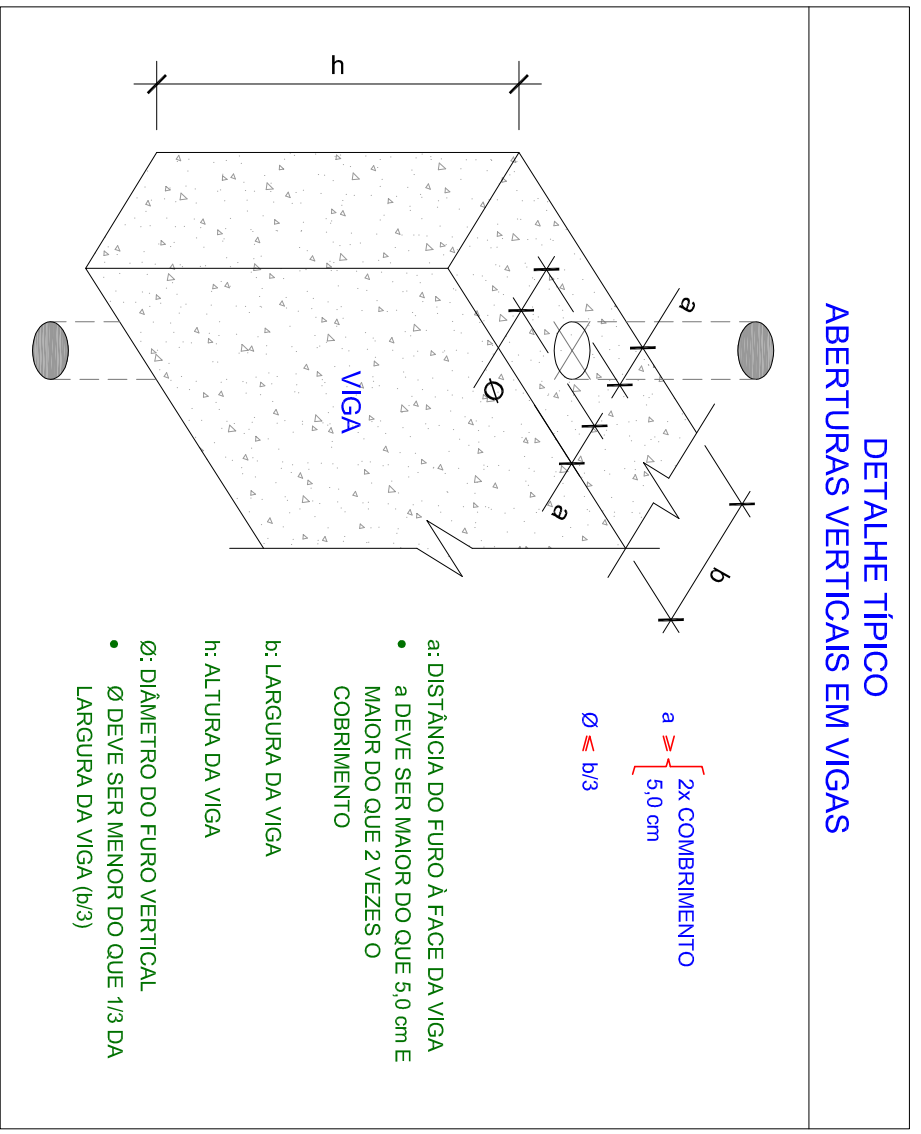


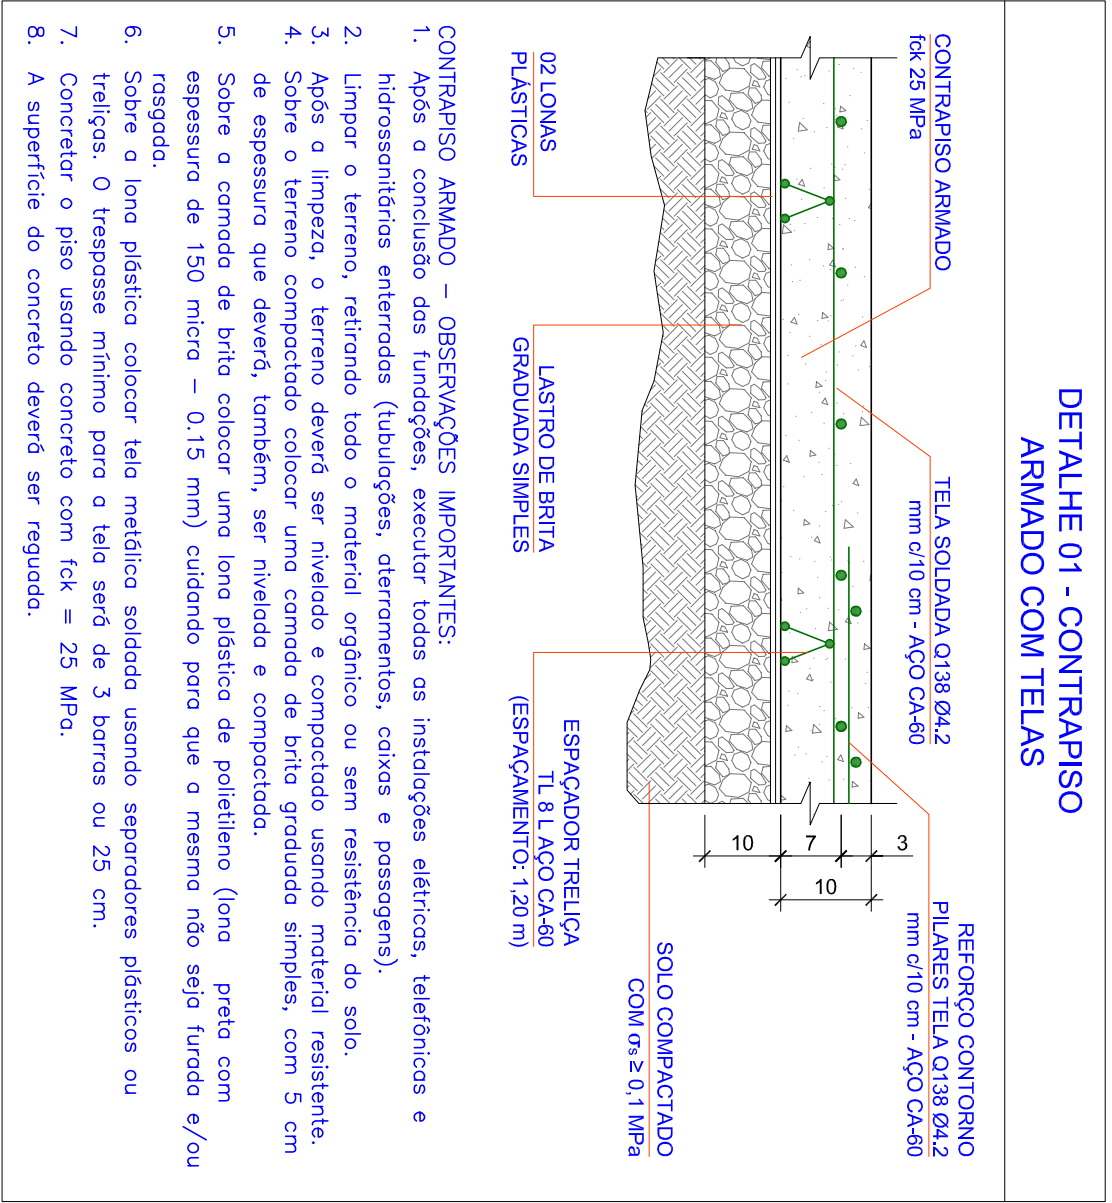






DETALHE TIPO PARA ARMADURAS DE REFORÇO EM ABERTURAS

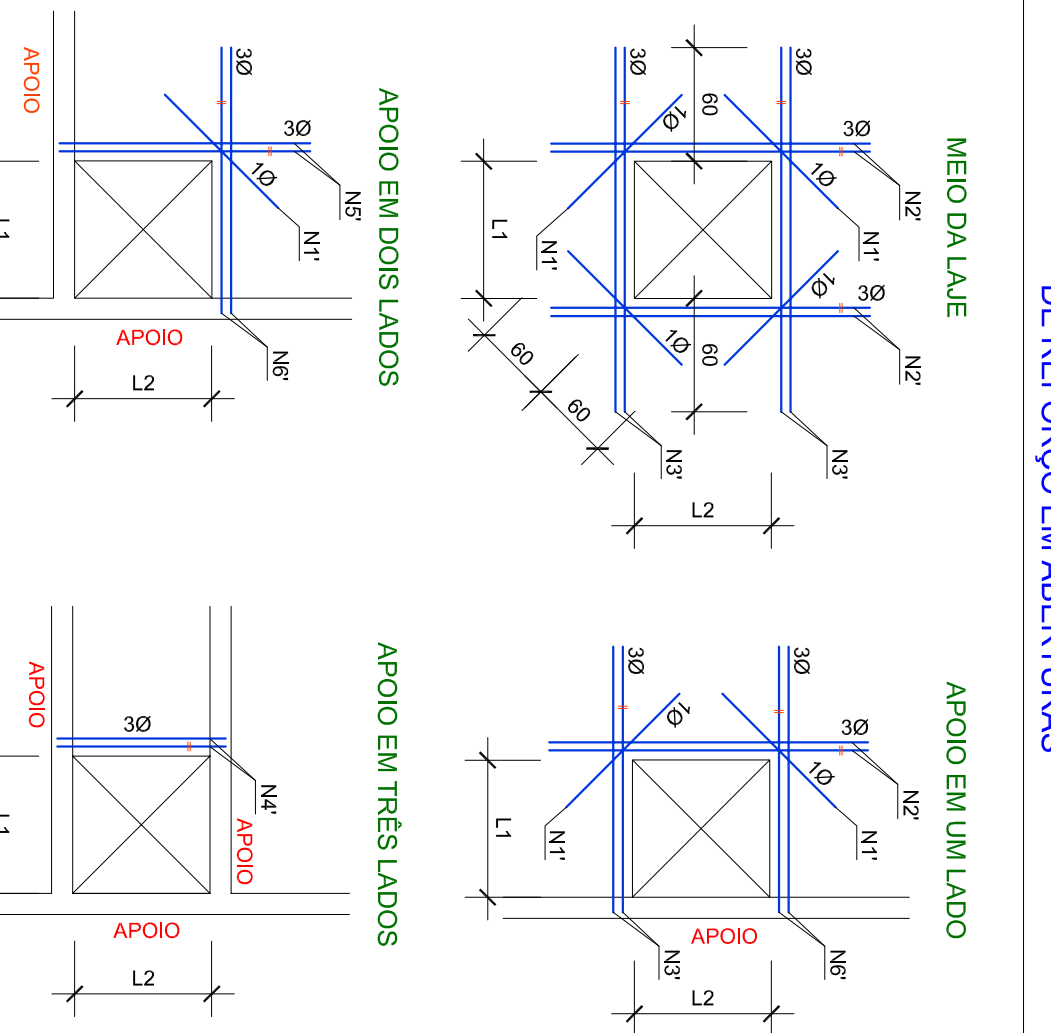




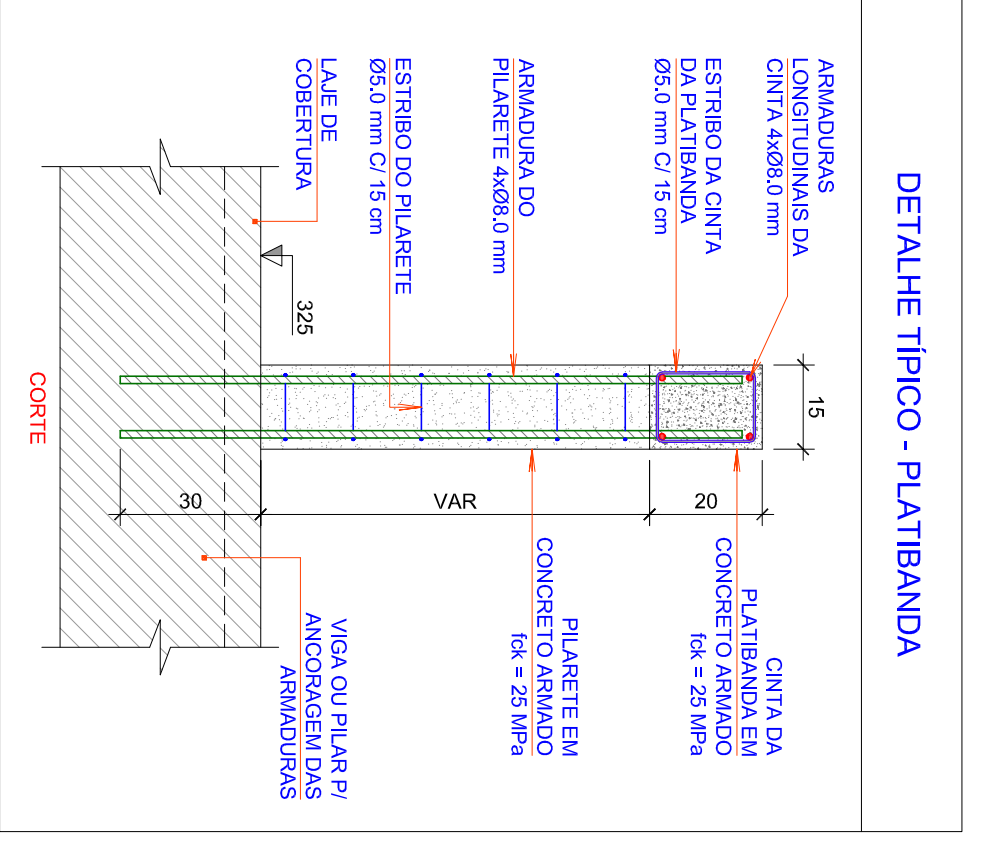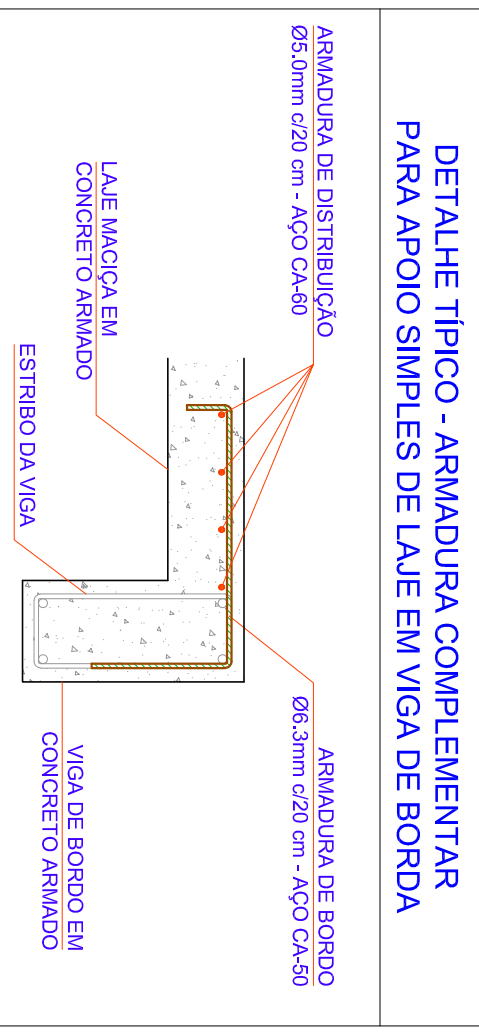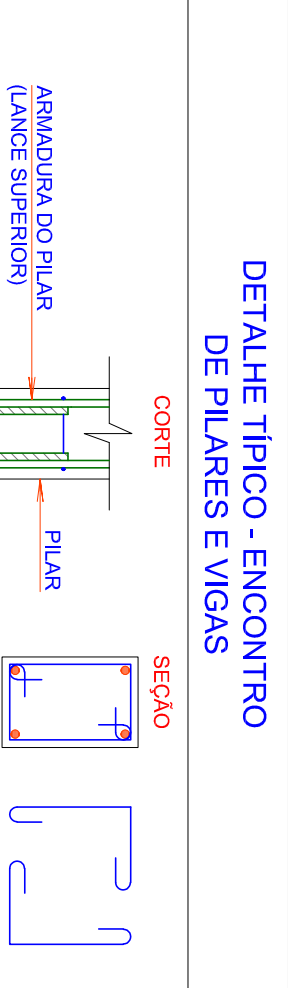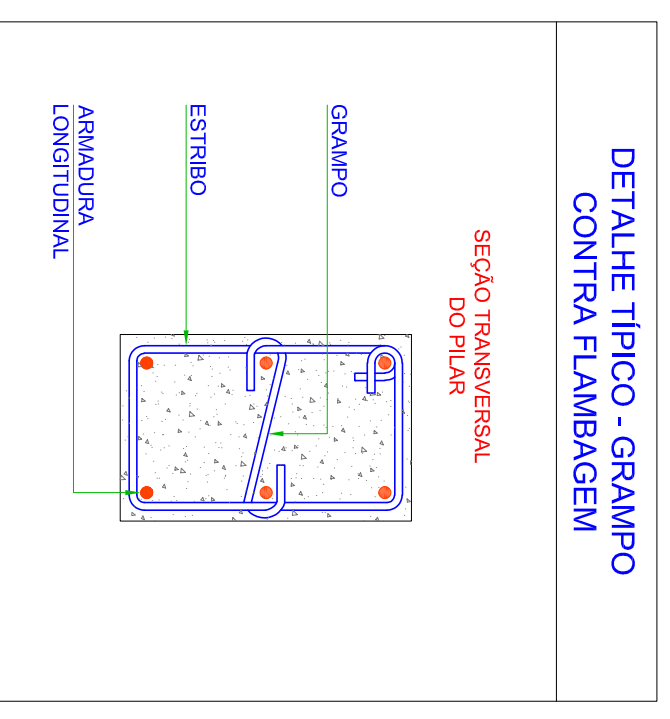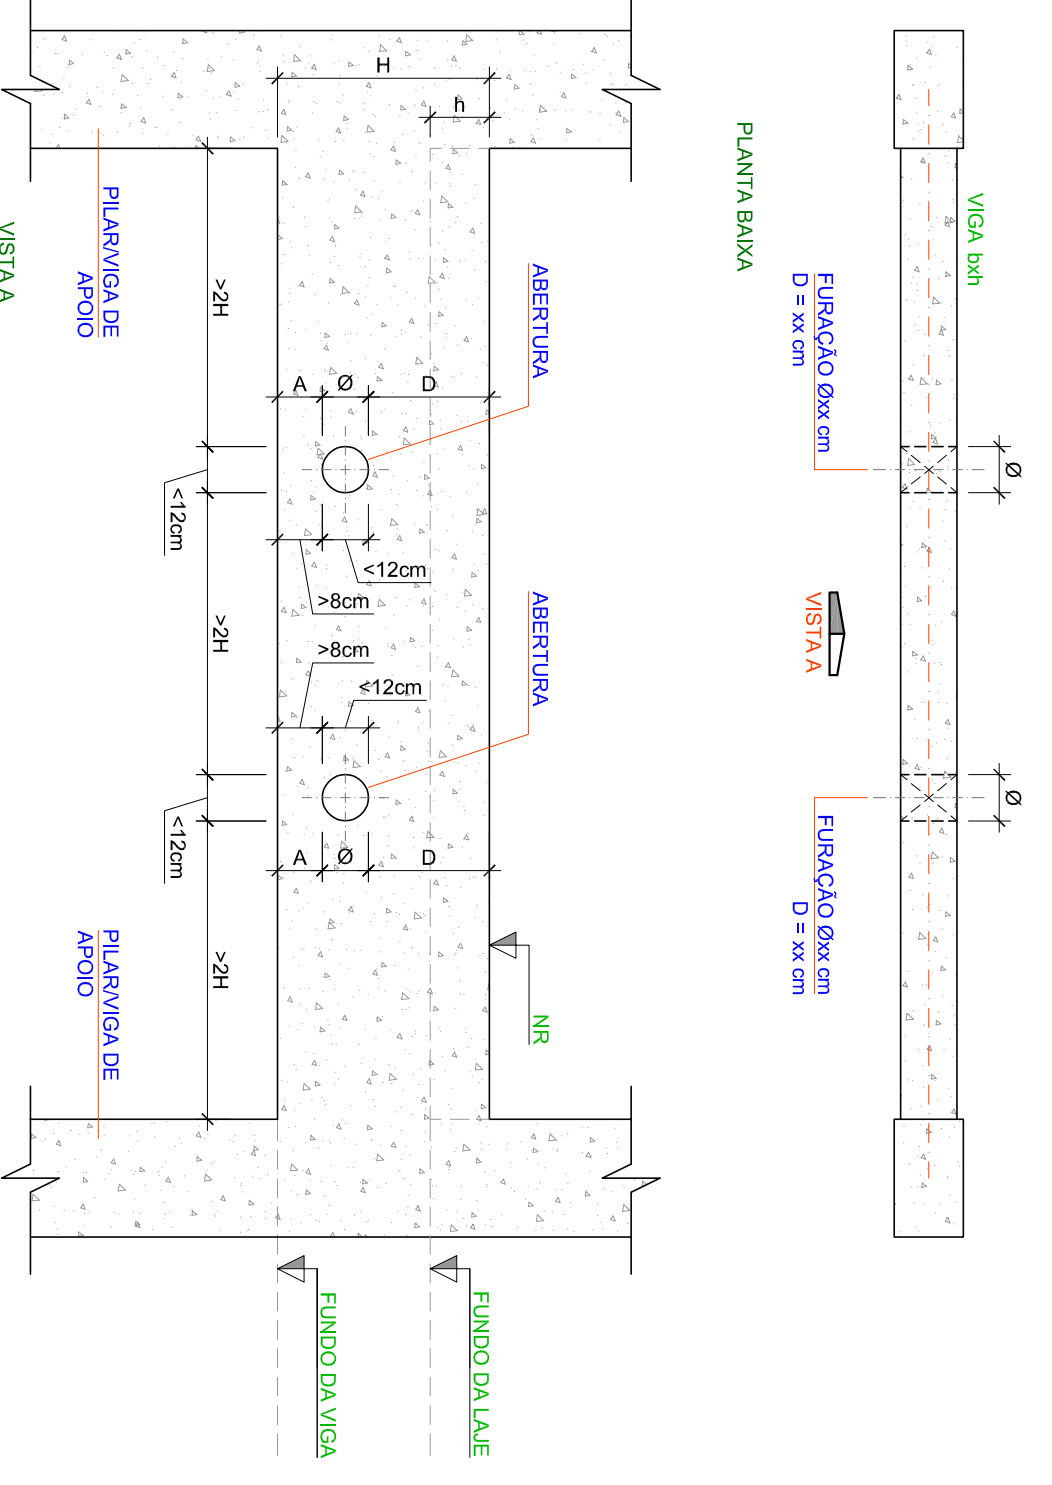

NOTAS GERAIS

1. Todas as dimensões em centímetros, salvo indicação em contrário. Dimensões das barras em milímetros.
2. Onde houver divergências entre esta e a especificação, prevalece o valor das cotas.
3. Todas as medidas devem ser tomadas no local.
4. A especificação deve ser utilizada para controle de qualidade e acompanhamento da execução.
5. A execução da estrutura deve seguir obrigatoriamente as recomendações da ABNT.
6. O concreto estrutural deve atender às seguintes especificações:
- 6.1. $f_{ck} = 25$ MPa;
- 6.2. $f_{ctd} = 2,5$ MPa;
- 6.5. O concreto deve ser utilizado dentro do prazo de validade.
- 6.6. Não deve ser utilizado aditivo contendo cloretos em sua composição.
LEGENDA

MAO LIBERADO PARA EXECUÇÃO

LORENCI OLIVEIRA

PROJETO ESTRUTURAL

DETALHES GERAIS

AMPLIAÇÃO DO HOSPITAL MUNICIPAL GETÚLIO VARGAS

DE-2023-002-EST-DET-72