
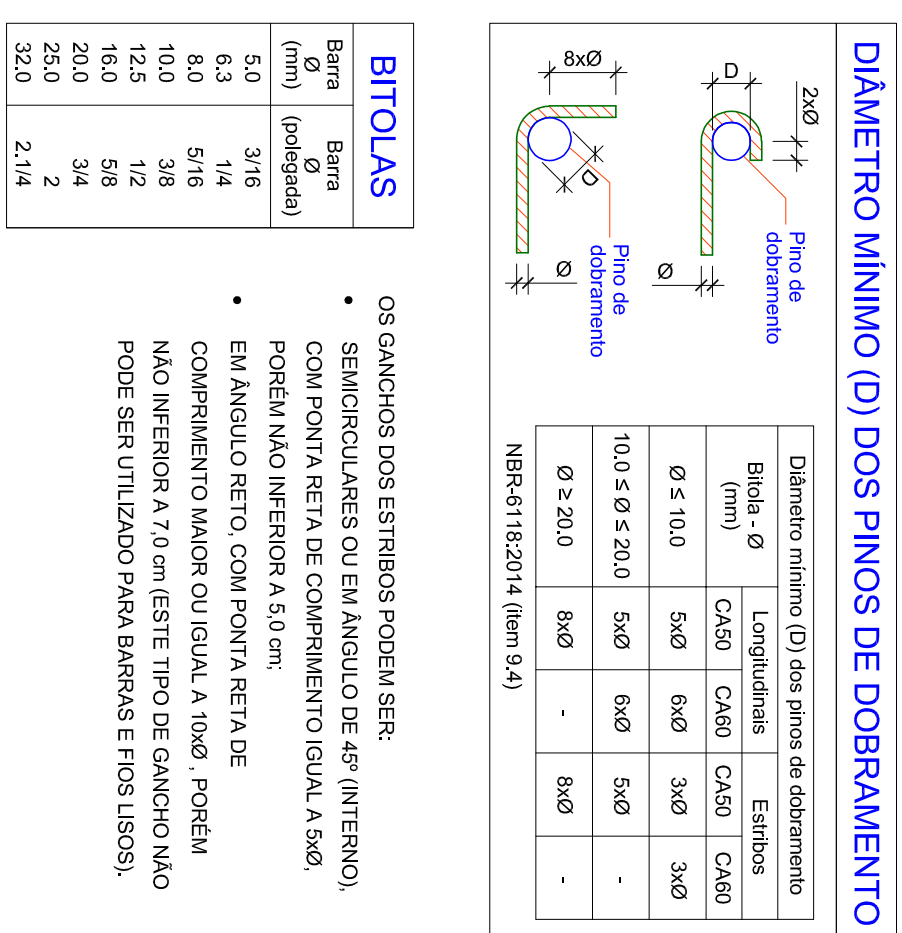
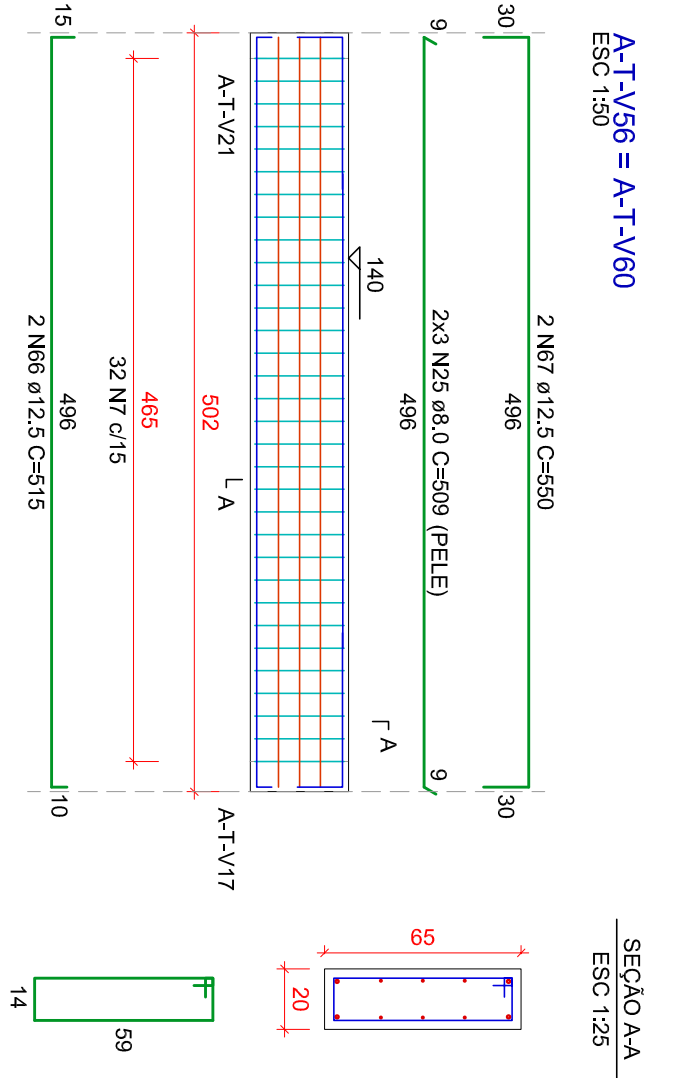
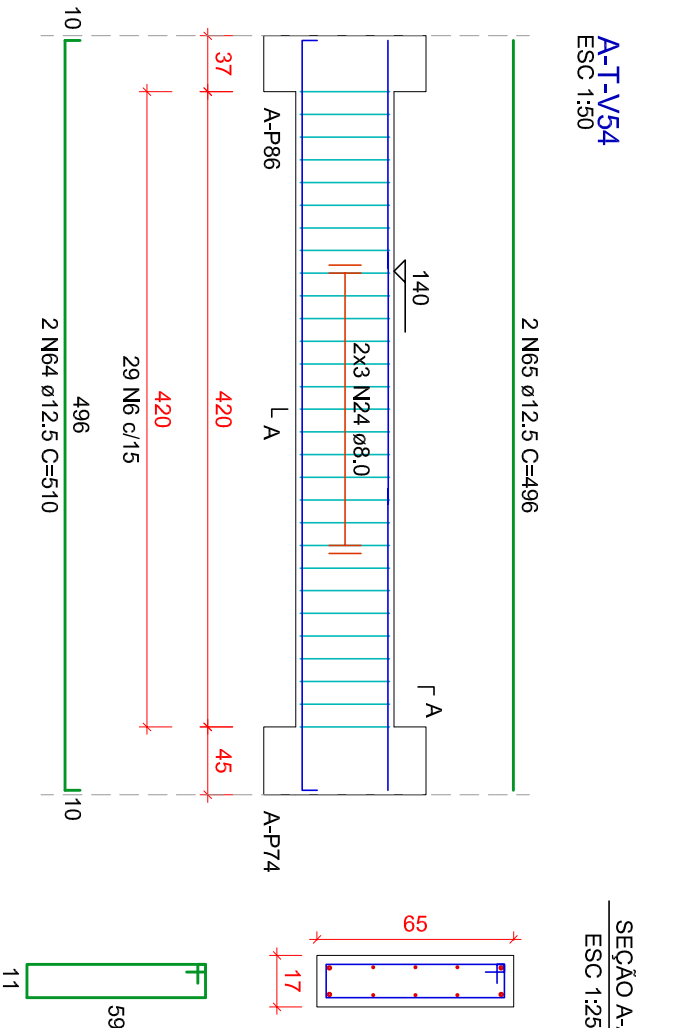
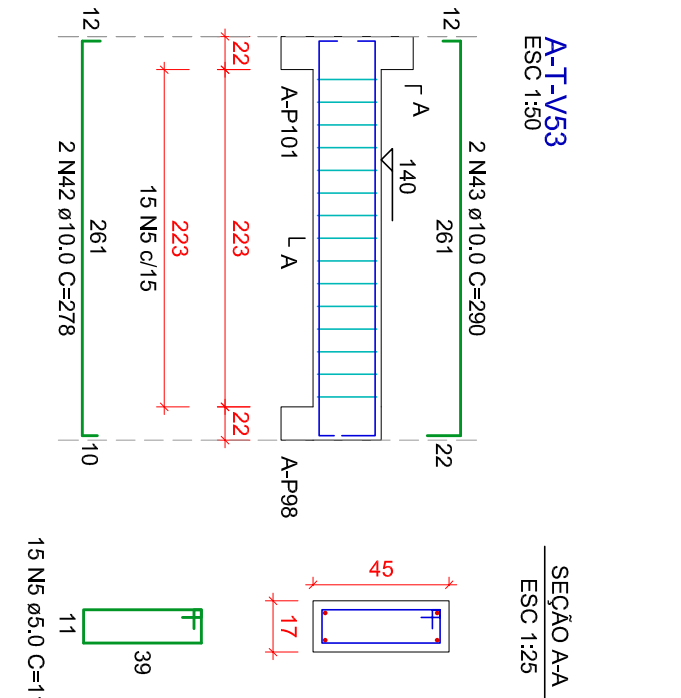
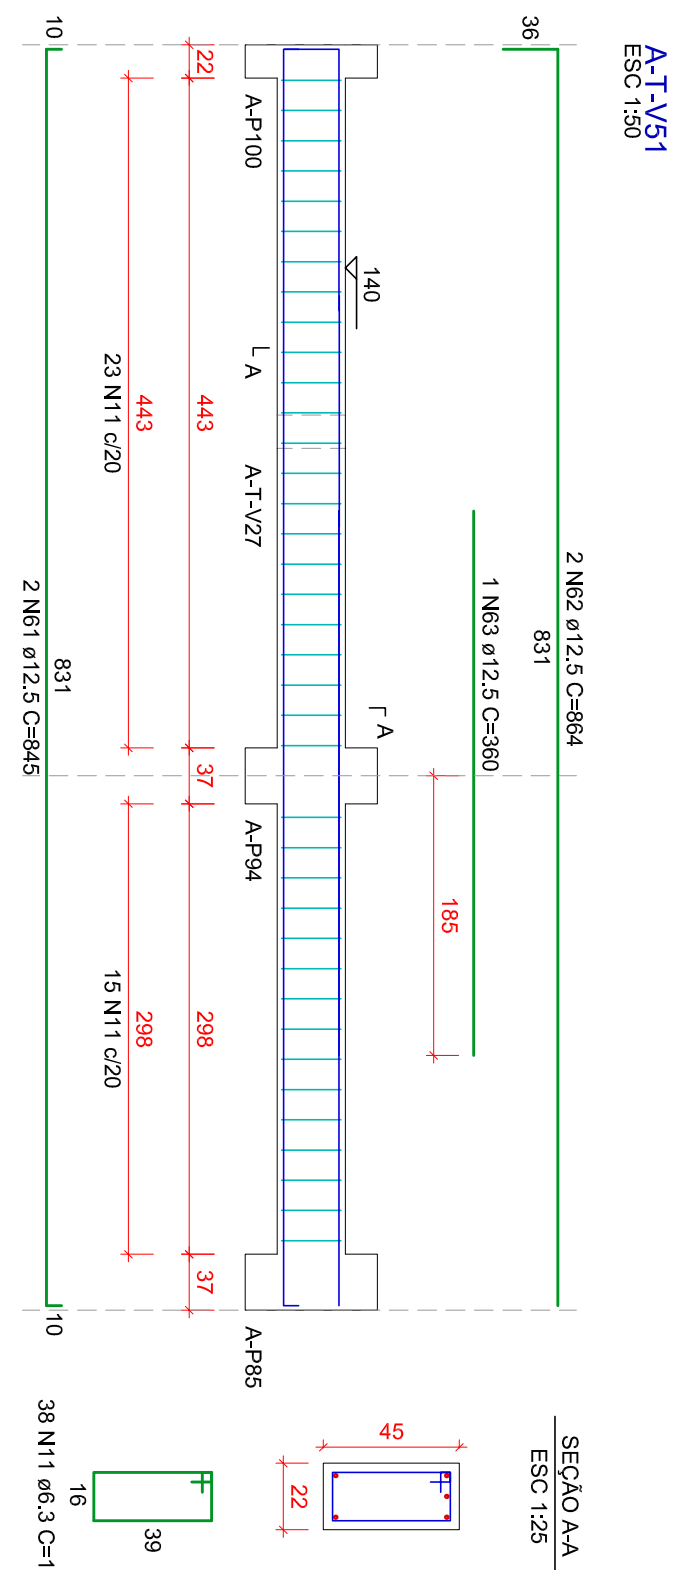
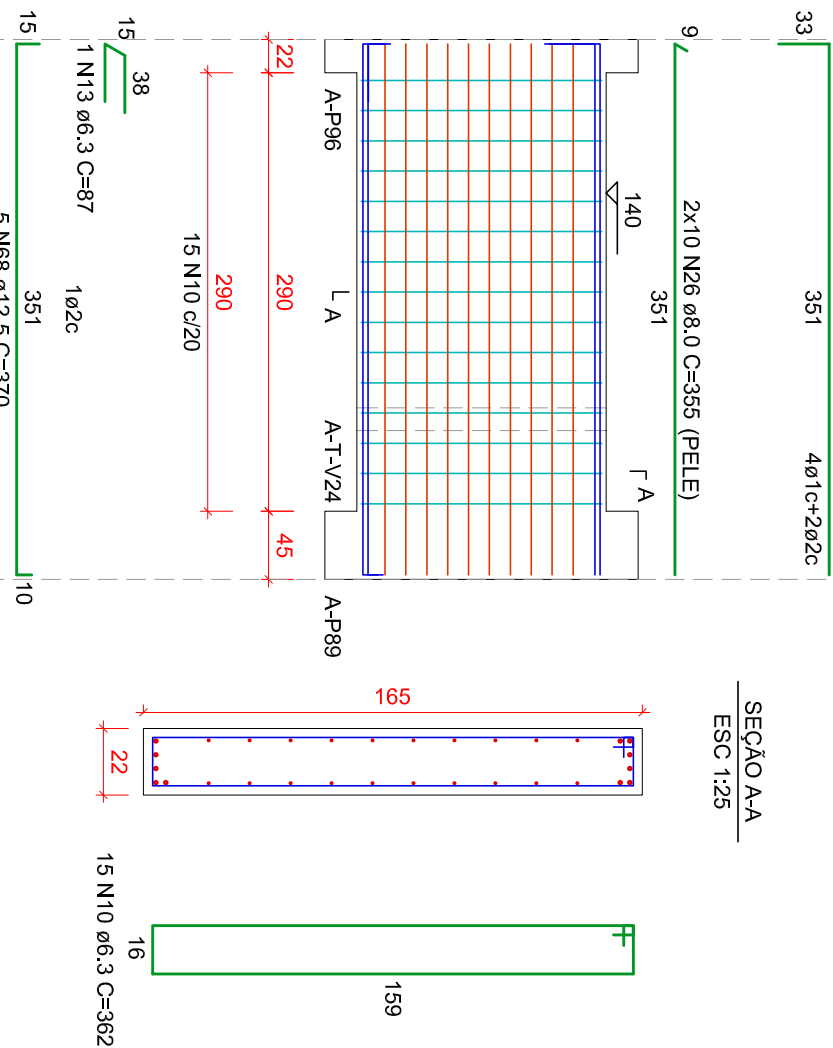
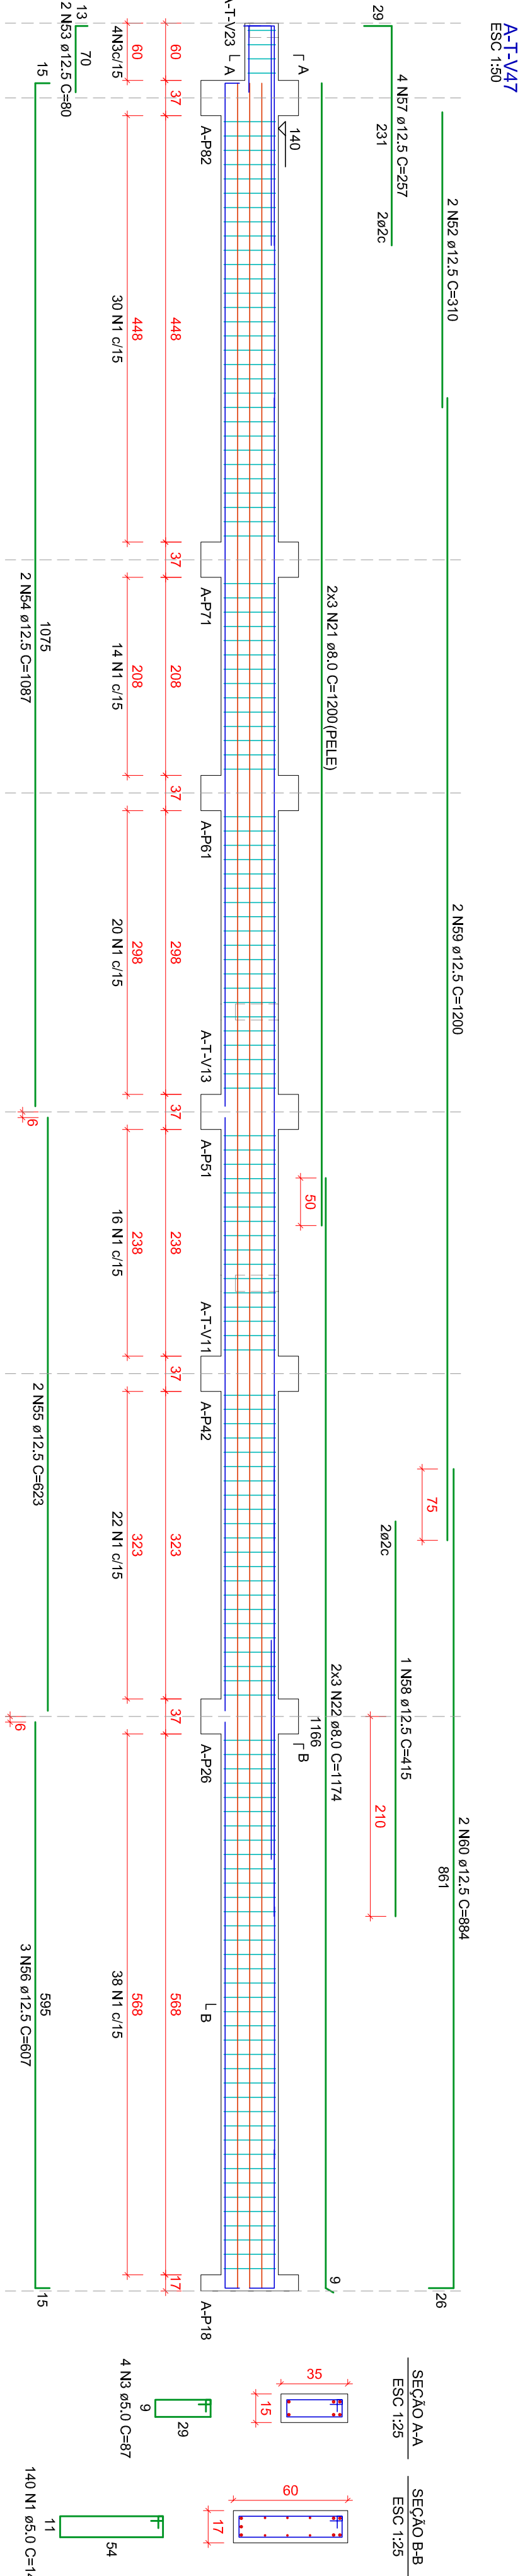
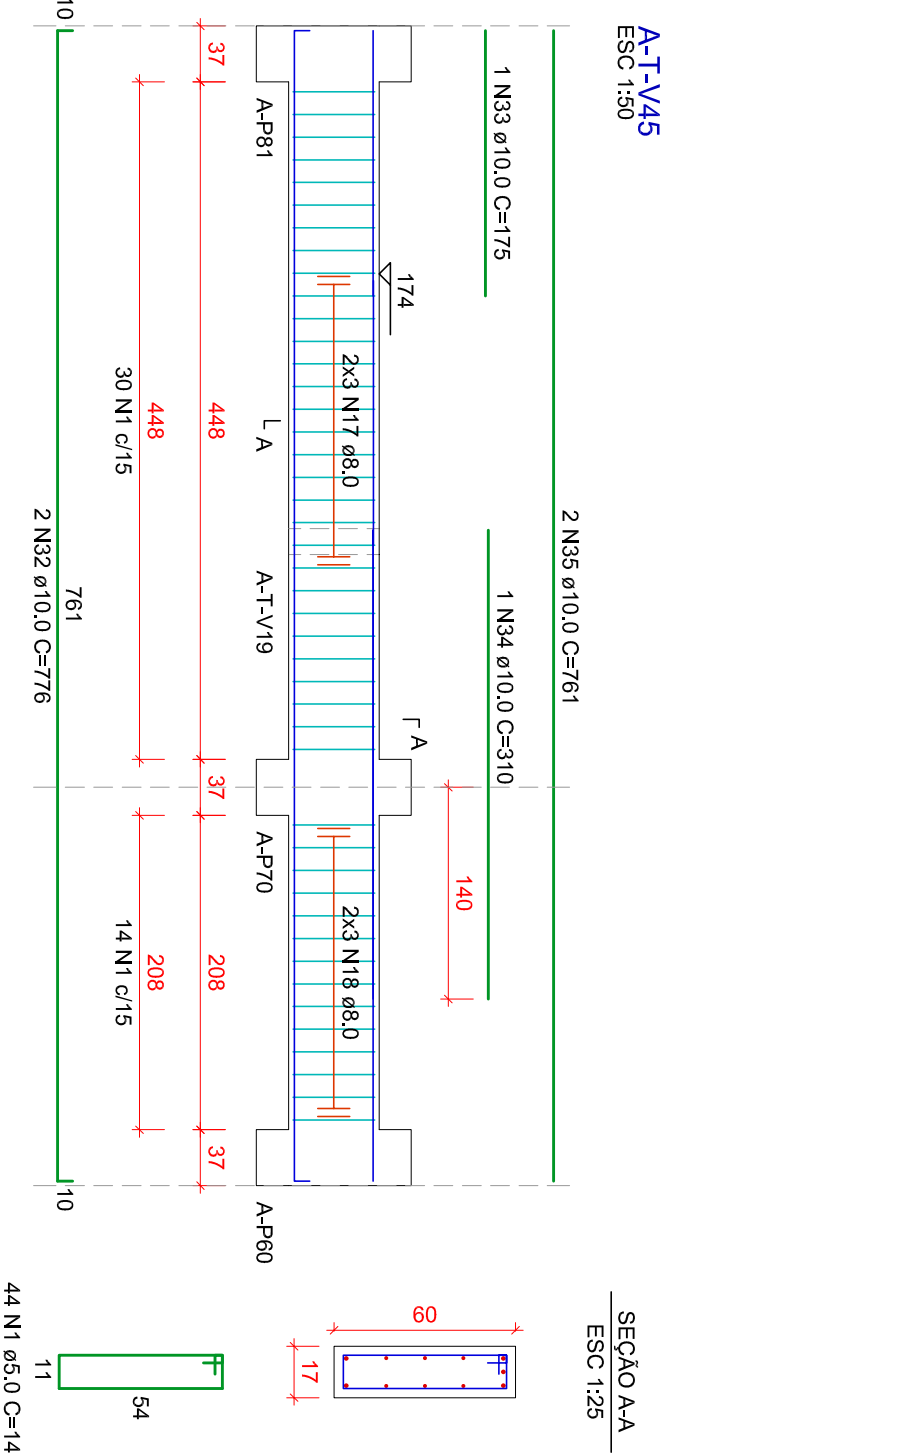
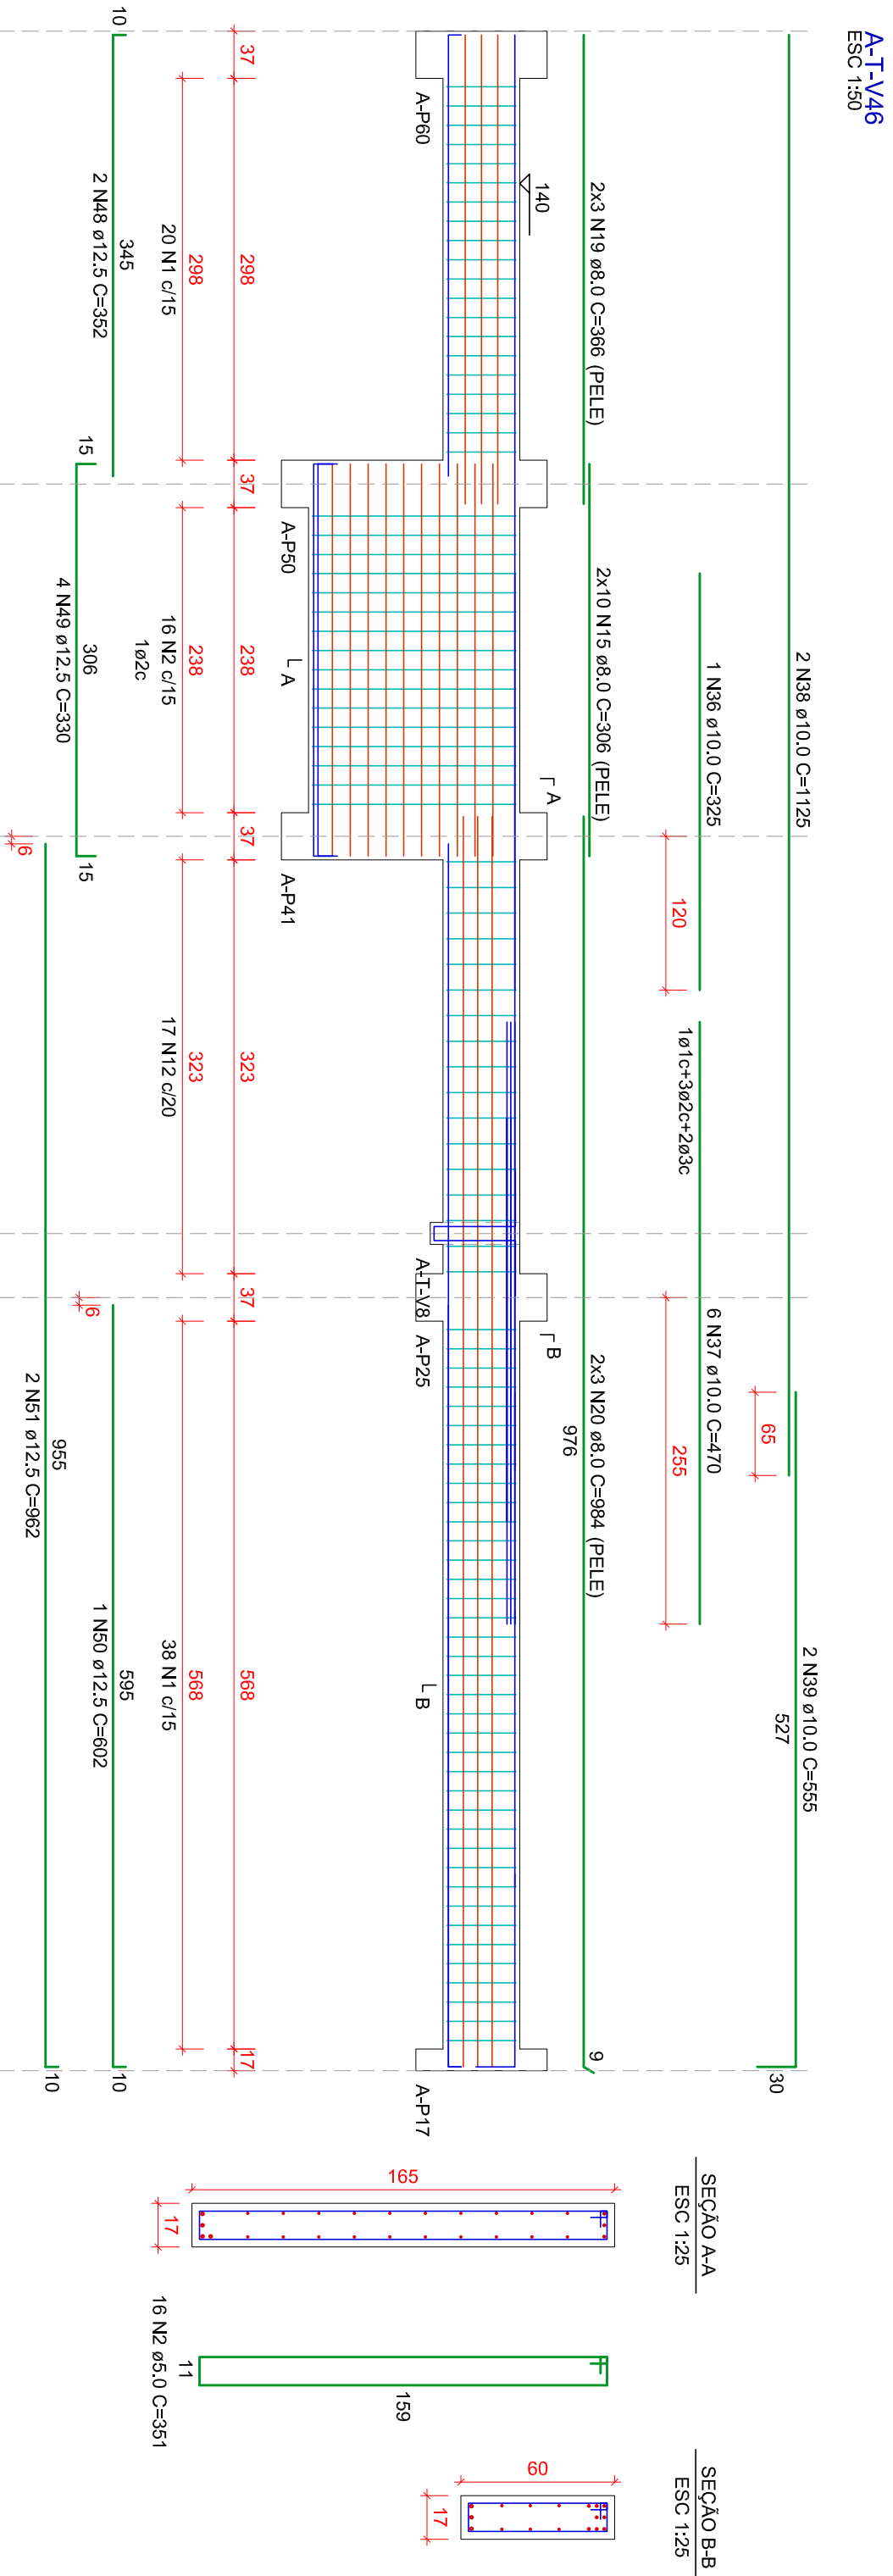
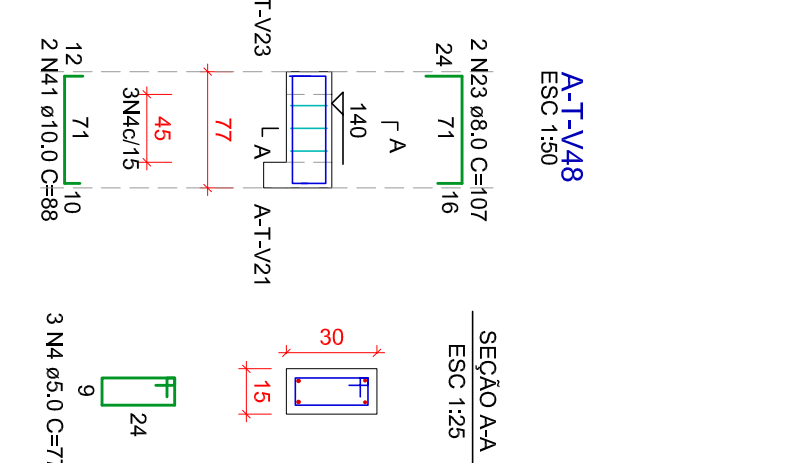
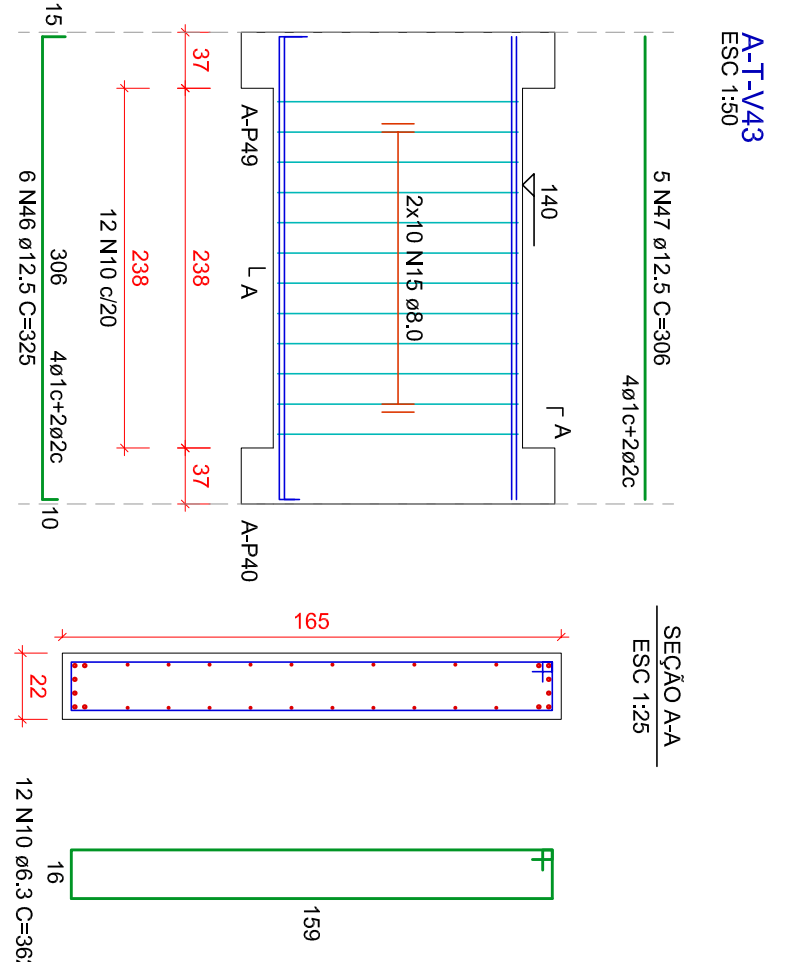
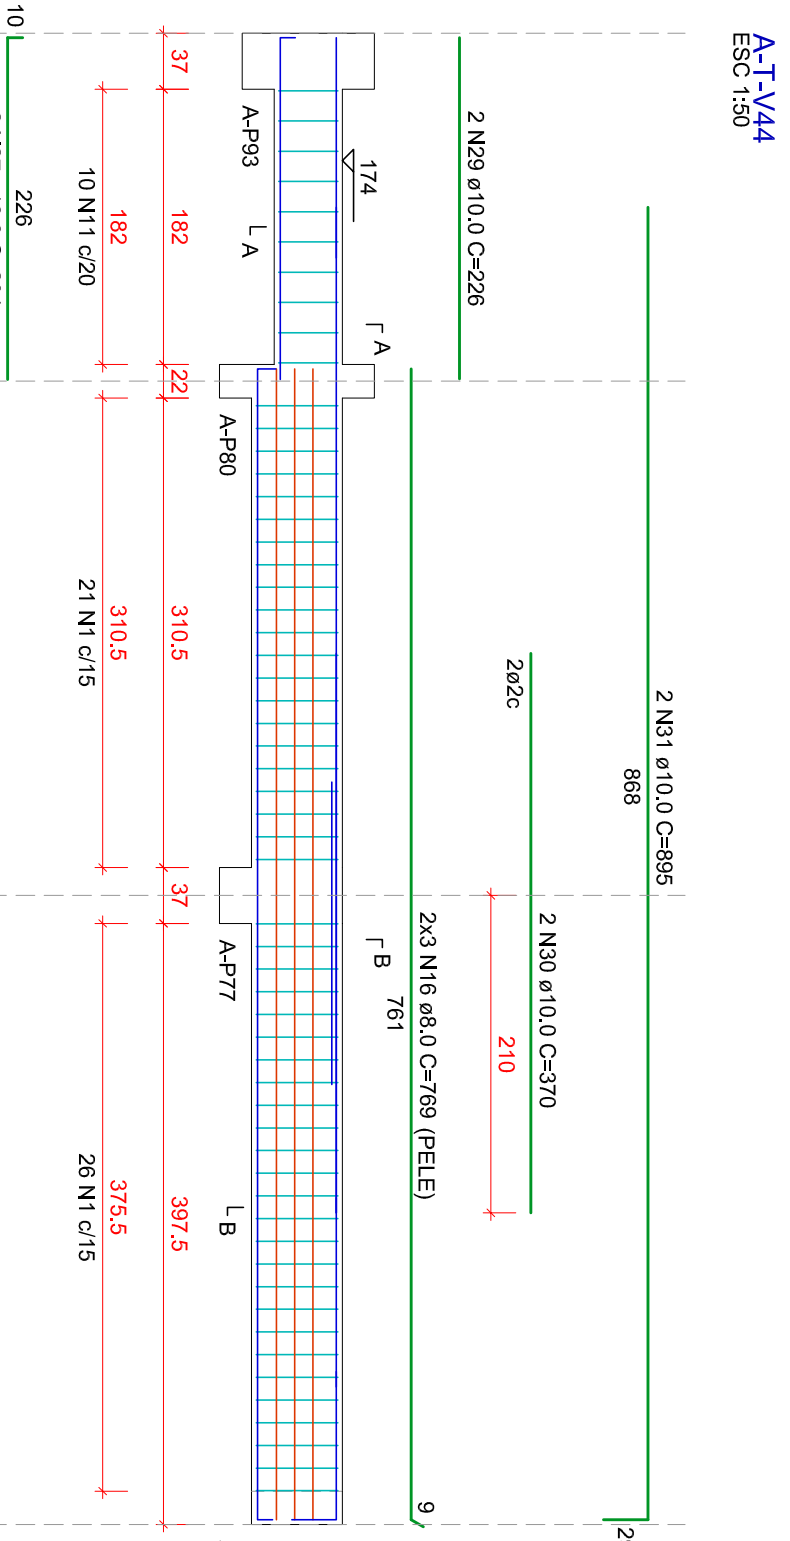


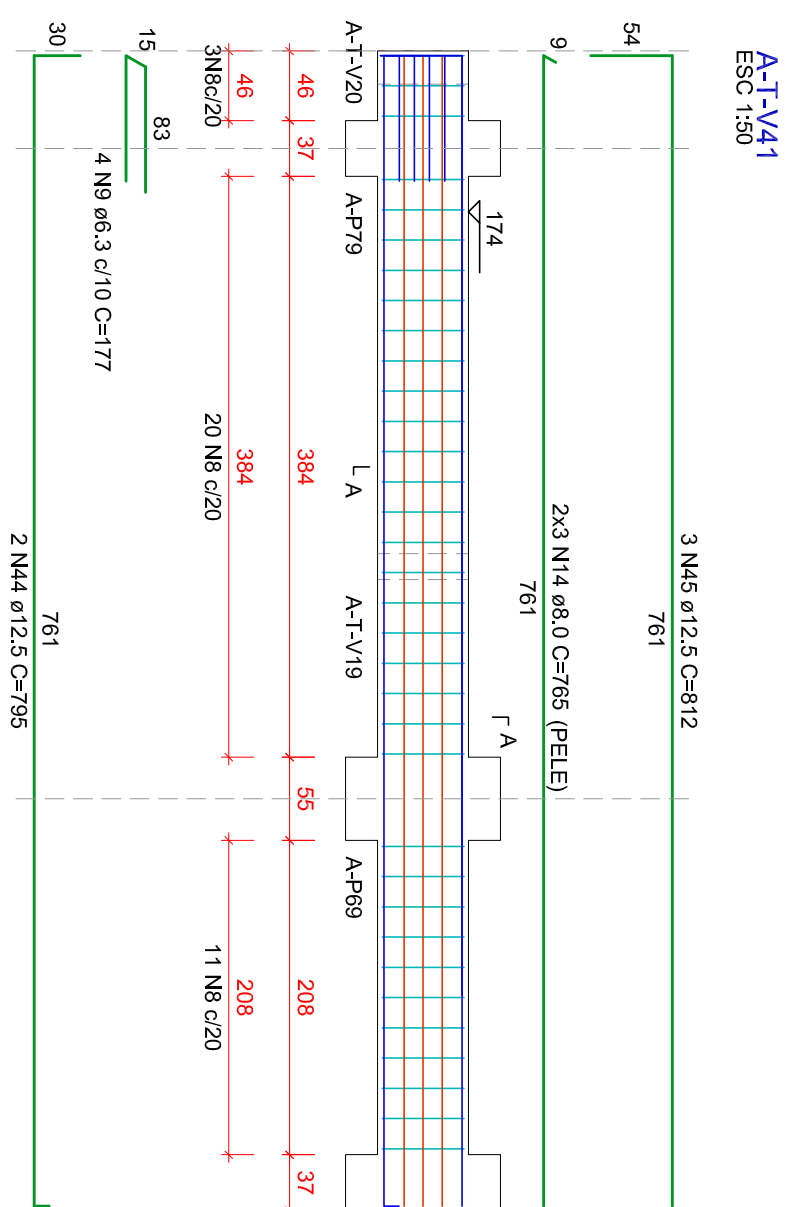

RESUMO DO AÇO			
AÇO	DIA (mm)	C.TOTAL (m)	PESO + 10 (kg)
CA50	6,3	240,1	64
	8,0	640,4	28
	10,0	106	11
	12,5	378,7	40
CA60	5,0	630,4	106
TOTAL			

Volume de concreto (C-35) = 12,65 m³
Área de forma = 152,95 m²

CONCRETO: fck = 35 MPa

2500	1000	7,5	-
2000	800	6,0	-
1800	4,0	3,5	26
125	3,15	3,0	22
1000	2,5	2,5	16
800	2,0	2,0	12
6,3	1,6	1,5	10
5,0	1,6	1,0	10
Ø	RAIO (R)	"d"	GAUCHO DUPLIO (ESTRIBO)
	INTERNO	DESENV.	

ARMADURAS

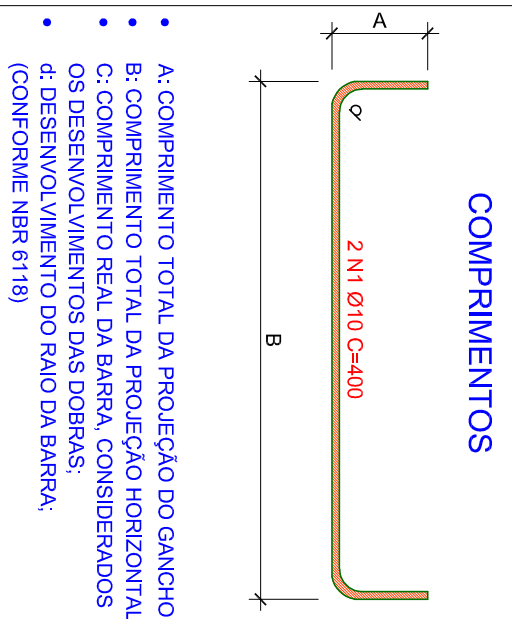


NOTAS GERAIS

- [illegible]

LEGENDA

- S: NÍVEL – SUBSÓLO
T: NÍVEL – PAVIMENTO TERREO
2P: NÍVEL – SEGUNDO PAVIMENTO
2P-REB: NÍVEL – SEGUNDO PAVIMENTO REBAIXADO
3P: NÍVEL – TERCEIRO PAVIMENTO
COB: NÍVEL – COBERTURA
T: NÍVEL – TETO

POSIÇÃO DAS BARRAS EM VIGAS

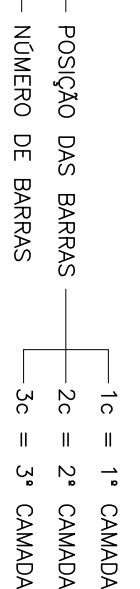

ARMADURA DE PELE

NÚMERO DE CAMADAS DA ARMADURA DE PELE

INDICA AMPLAURA DE PELE DISTRIBUIDA EM TODO O COMPRIMENTO DO TRECHO DA MOA

NÃO LIBERADO PARA EXECUÇÃO


 LORENCI OLIVEIRA
ENGENHARIA

CLIENTE: HOSPITAL MUNICIPAL GETÚLIO VARGAS

AMPLIAÇÃO DO HOSPITAL MUNICIPAL GETÚLIO VARGAS

descrição	responsáveis técnicos
PROJETO ESTRUTURAL	

TÉRREO


CODIGO CLIENTE:		CODIGO LO ENGENHARIA:	

	DE-2023-002-ES1-DEI-16
--	------------------------