

NOTAS GERAIS


1. MEDIDAS E ELEVACOES EM CENTIMETROS, SALVO INDICAO EM CONTRARIO. DIAMETROS DAS BARRAS EM MILIMETROS.
2. ONDE HOUVER DIVERGENCIAS ENTRE COTA E ESCALA, PREVALECE O VALOR DAS COTAS.
3. TODAS AS MEDIDAS DEVEM SER CONFIRMADAS NO LOCAL.
4. AS INFORMACOES CONTIDAS NESTE DESENHO DEVERAO SEMPRE SER UTILIZADAS EM CONJUNTO COM ASQUELAS CONTIDAS NO MEMORIAL MD-2023-002-EST-01 E DOCUMENTAÇÃO COMPLEMENTAR CORRESPONDENTE.
5. A EXECUÇÃO DA ESTRUTURA DEVERA SEGUIR CRITERICAMENTE AS RECOMENDACOES DA ABNT, PRINCIPALMENTE A NBR 14931.
6. O CONCRETO ESTRUTURAL DEVE ATENDER AOS SEQUENTES REQUISITOS:
- 6.1. fck = 35 MPa;
- 6.2. O CONSUMO DE CIMENTO POR m² DE CONCRETO FRESCO ADENSADO DEVE SER, NO MINIMO, 300 kg/m²;
- 6.3. A DIMENSÃO MÁXIMA CARACTERÍSTICA DO ACREGAÇO GRÁDIO UTILIZADO DEVE SER IGUAL OU INTERIOR A 19 mm;
- 6.4. RELAÇÃO ÁGUA/CIMENTO (EM MASSA) NÃO SUPERIOR A 0,55;
- 6.5. CIMENTO CP II-Z CP III-45 OU CP IV-45;
- 6.6. NÃO DEVERA SER UTILIZADO ADITIVO CONTENDO CLORETOIS EM SUA COMPOSIÇÃO.
7. LIMPAR O FUNDO DAS FORMAS ANTES DA CONCRETAGEM.
8. ADOPTAR O CONCRETO COM VIBRADOR ELÉTRICO, UTILIZANDO A AQUILA SEMPRE NA VERTICAL, NUNCA VIBRAR AS ARMADURAS.
9. QUANDO AS VIGAS SE APOIAREM EM PLACAS JÁ CONCRETADAS, CUIDAR PARA QUE NÃO SE CONCRETIZEM SUJEIROS NO TOPO DOS PLACARES.
10. OBSERVAR TODOS OS CUIDADOS NECESSARIOS PARA UMA BOA CURA DO CONCRETO, A FIM DE EVITAR MOMENTANEOES TERMICAS E RETRACOES HIDRAULICAS.
11. DEVE-SE EVITAR A EVAPORAO DA AGUA DA MISTURA NECESSARIA A REAO QUIMICA DO CIMENTO, MANTENDO A SUPERFICIE DO CONCRETO SEMPRE UMIDA DURANTE TODO O PERIODO DE CURA, ESTE PERIODO VARIA CONFORME A COMPOSIO DO CONCRETO E, QUANTO MAIOR O TEMPO, MAIS EFICAZ.
- 11.1. PARA CONCRETO COM CIMENTO PORTLAND COMUM: NO MINIMO 7 DIAS.
- 11.2. PARA CONCRETO COM CIMENTO PORTLAND DE ALTO FORNO E POZOLANICO: NO MINIMO 14 DIAS.
12. CARACTERISTICAS DO AO:
- 12.1. CA-50 (fy = 500 MPa); DIAMETROS 6,3, 8,0, 10,0, 12,5, 16,0, 20,0, 25,0, 32,0, 40,0 mm;
- 12.2. CA-60 (fy = 600 MPa); DIAMETRO 5,0 mm;
- 12.3. MODULO DE ELASTICIDADE: Es = 210 GPa.
13. AS DIMENSOES DAS BARRAS VARIAVEIS DEVERAO SER OBTIDAS NO LOCAL DE SUAS COLOCACOES.
14. DEVE SER ADOPTADO RIGOROSO CONTROLE DE QUALIDADE E RIGIDOS LIMITES DE TOLERANCIA DA VARIABILIDADE DAS MEDIDAS DURANTE A EXECUO.
15. CLASSE DE AGRESSIVIDADE AMBIENTAL II – AGRESSIVIDADE MODERADA, COBRIMENTO DAS ARMADURAS:
- 15.1. PLACARES 3,0 cm;
- 15.2. VIGAS 3,0 cm;
- 15.3. LAJES 2,5 cm;
- 15.4. BLOCOS 5,0 cm.
16. DEVERAO SER USADOS DISPOSITIVOS ESPAÇADORES PARA GARANTIR O RIGOROSO CONTROLE DO COBRIMENTO DAS ARMADURAS, POSICIONAR OS ESPAÇADORES NOS ESTRIBOS.
17. CARGAS AJUNTAS DE ACORDO COM AS NORMAS NBR 6120 E NBR 6123.
18. MANTER O ESCORAMENTO POR 28 DIAS. A RETIRADA DO MESMO DEVE SER FEITA QUANDO O CONCRETO ATINGIR fck SOLICITADO.
19. O DOBRAMENTO E A ANCORAGEM DAS BARRAS DA ARMADURA DEVERAO OBEDECER O PRESCRITO NO ITEM 9.4.2 DA NBR 6118.
20. EVITAR CONTAMINAO DAS ARMADURAS, CUIDANDO PARA NÃO HAVER DEPOSIO DESTAS DIRETAMENTE SOBRE O SOLO.
21. OS GANCHOS DOS ESTRIBOS TEM COMPRIMENTO MINIMO DE 7,0 cm.
22. ANTES DA CONCRETAGEM DO PISO E DAS VIGAS, VERIFICAR OS ELEMENTOS EMALTOS NA ESTRUTURA E AS PASSAGENS DE ELTROTUTOS E TUBULAOES CONFORME PROJETOS ELTTRICO E HIDROSSANITARIO.
23. O PROLETO DE FORMAS E ESCORAMENTOS E DE RESPONSABILIDADE DO EXECUTANTE DA OBRA.
24. AS JUNTAS DE DILATAO DEVERAO SER PREENCHIDAS COM MASTIQUE.

LEGENDA


NOMENCLATURA:

- S: NIVEL – SUBSÓLO
- T: NIVEL – PAVIMENTO TERREO
- 2P: NIVEL – SEGUNDO PAVIMENTO
- 2P+REB: NIVEL – SEGUNDO PAVIMENTO REBAIXADO
- 3P: NIVEL – TERCEIRO PAVIMENTO
- COR: NIVEL – COBERTURA
- T: NIVEL – TOPO

CONTRAFLHECHA:

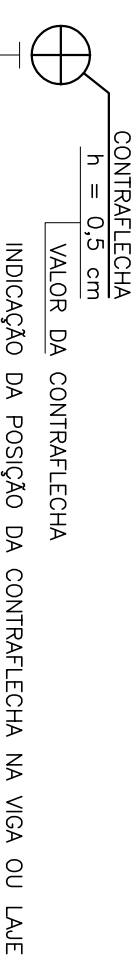

ARMADURAS:

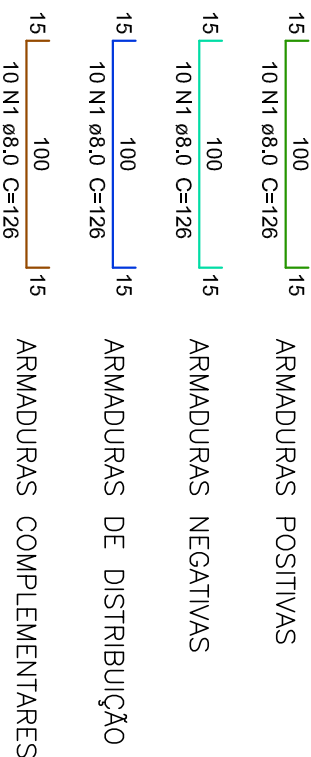

NÃO LIBERADO PARA EXECUÇÃO



CLIENTE:

HOSPITAL MUNICIPAL GETULIO VARGAS

Rua Adolfo Matos, nº 238, Centro - Estada Viana, RS

OBRA:

AMPLIAO DO HOSPITAL MUNICIPAL GETULIO VARGAS

Rua Adolfo Matos, nº 238, Centro - Estada Viana, RS

RESPONSÁVEIS TÉCNICOS:

PROJETO ESTRUTURAL

BLOCO A - ARMAO NEGATIVA - LAJES

3º PAVIMENTO

ENG. CIVIL GORGANO VON ALTE LOMBARDI

ENG. CIVIL TAYSSA ABREU DE OLIVEIRA

ESCALA:

1/75

DATA:

21/09/2023

ETAPA:

PE

DISCIPLINA:

ESTRUTURAL

PROPRIETARIO:

CODIGO CLIENTE:

DE-2023-002-EST-DET-145

Resumo da Armadura									
Item	N	Quant	C.TOTAL	OTOTAL					
N20	18	220	3,120						
