

NOTAS GERAIS

- [illegible]

NAO LIBERADO PARA EXECUÇÃO

NÃO LIBERADO PARA EXECUÇÃO

LORENCI OLIVEIRA
ENGENHARIA

HOSPITAL MUNICIPAL GETÚLIO VARGAS


AMPLIAÇÃO DO HOSPITAL MUNICIPAL GETÚLIO VARGAS

PROJETO ESTRUTURAL

2º PAVIMENTO

DR.ª CTE. TAUO ABEU DE OLIVEIRA
CRB-163 20104

04/00/0000	ETAPA:	DISCIPLINA:	PROPRIETÁRIO:
	05	ECOLOGIA	

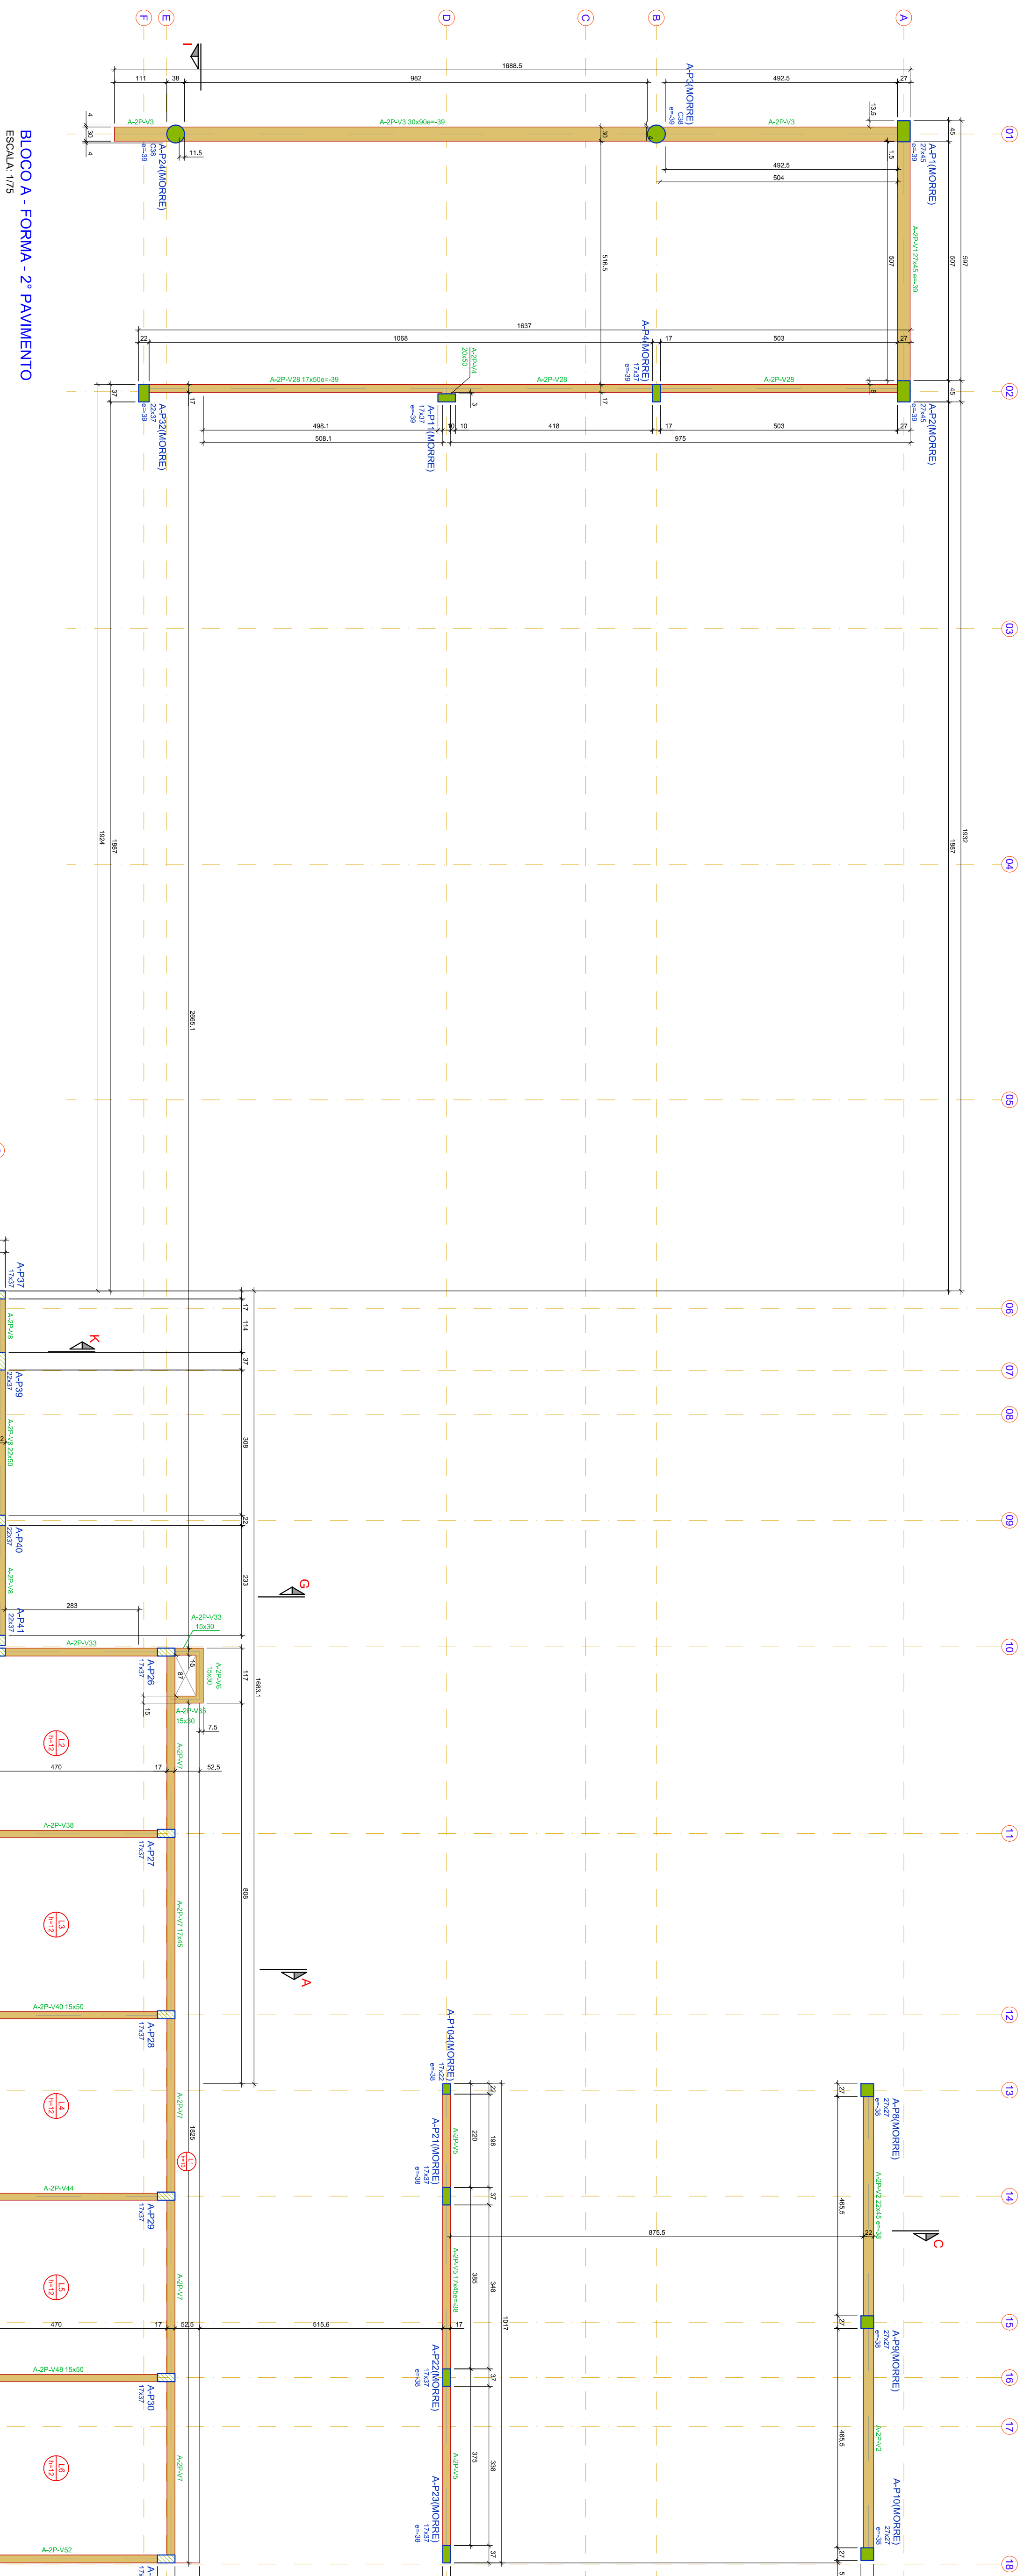

BLOCO A - FORMA - 2º PAVIMENTO
ESCALA: 1/75

ESCALA: 1/75

CONVENCÕES:

- DESENHO: AS FORMAS ESTÃO DESENHADAS VISTAS DE BAIXO PARA CIMA;

NÍVEL DE REFERÊNCIA (NR639,0 cm (6,39 m))

639.0 cr

LEGENDA DOS NÍVEIS:

2P: NIVEL - SEGUNDO PAVIMENTO
2P+REB: NIVEL - SEGUNDO PAVIMENTO REBAIXADO
3P: NIVEL - TERCEIRO PAVIMENTO
COB: NIVEL - COBERTURA
T: NIVEL - TOPO

T: NIVEL - TOPO

REPRESENTAÇÃO DOS PILARES

P

PLURAL QUE NASCE NESTE PAGAMENTO
(NO NÍVEL DE REFERÊNCIA)

bach (1)
h: MAIOR DIMENSÃO DO PLURAL
(1): ACIMA DO NR
(2): ABAIXO DO NR

P: NOME DO PLURAL
b: MENOR DIMENSÃO DO PLURAL

(1): ALCMA DU NR	(NO NIVEL DE REFERENCIA)
(2): ABAIXO DO NR	

REPRESENTAÇÃO DAS VIGAS

REPRESENTAÇÃO DAS VIGAS

N: LEGENDA DO NÍVEL DA VIGIA

h: MAIOR DIMENSÃO DA VIGA
d: DIFERENÇA DE NÍVEL EM RE

e: DIFERENÇA DE NÍVEL EM RELAÇÃO AO NÍVEL DE REFERÊNCIA

REPRESENTAÇÃO DAS LAJES MACIÇAS

REPRESENTAÇÃO DAS LAJES MACIÇAS

REPRESENTAÇÃO DO CONTRAPISO ARMADO

AREA DE CONTRAPISO ARMADO - NIVEL DE REFERENCIA (NR): 2,70 m
TELA SOLDADA 0138 - ϕ 4,2 mm - ESPACAMENTO: 10x10 cm

FURAÇÕES EM LAJES

ARRETRATI DA 410 €

CONTRAFLECHA: ABERTURA #10 c

VALOR DA CONTRAFLECHA

VALOR DA CONTRAFLECHA

INDICAÇÃO DA POSIÇÃO DA CONTRAFLECHA NA VIGA OU LAJE

INDICAÇÃO DA POSIÇÃO DA CUNHA-LECHA NA VIGA OU LAJE

ABERTURA Ø30