

NOTAS GERAIS

1. MEDIDAS E ELEVAÇÕES EM CONCRETOS, SÃO INDICADAS EM CONCRETO, DIÂMETROS DAS BARRAS EM MILÍMETROS.
2. ONDE HOUVER DIVERGÊNCIAS ENTRE DTA E ESCALA, PREVALECE O VALOR DAS CORTAS.
3. TODAS AS MEDIDAS DEVERÃO SER CONFORMES AO LOCAL.
5. A EXECUÇÃO DA ESTRUTURA DEVERÁ SEGUIR ORIENTAÇÕES DAS ABNT.
6. O CONCRETO ESTRUTURAL DEVE ATENDER AS SEGUINTES REQUISITOS:
 - 6.1. $f_{ck} = 35 \text{ MPa}$.
 - 6.2. $f_{ctd} = 2,5 \text{ MPa}$.
 - 6.3. A DENSIDADE MÁXIMA CARACTERÍSTICA DO CONCRETO PRECISO ADEQUADO DEVE SER, NO MÍNIMO, 2400 kg/m^3 .
COR: INEL – CORREÇÃO
T: INEL – TOPO

NÃO LIBERADO PARA EXECUÇÃO


LORENCI OLIVEIRA

PROJETO ESTRUTURAL

BLOCO A - CORTE C-C

DE-2023-002-EST-CO-03

PROJETO	21/09/2023	FE	ESTRUTURAL	DE-2023-002-EST-CO-03
COMO CLIENTE				

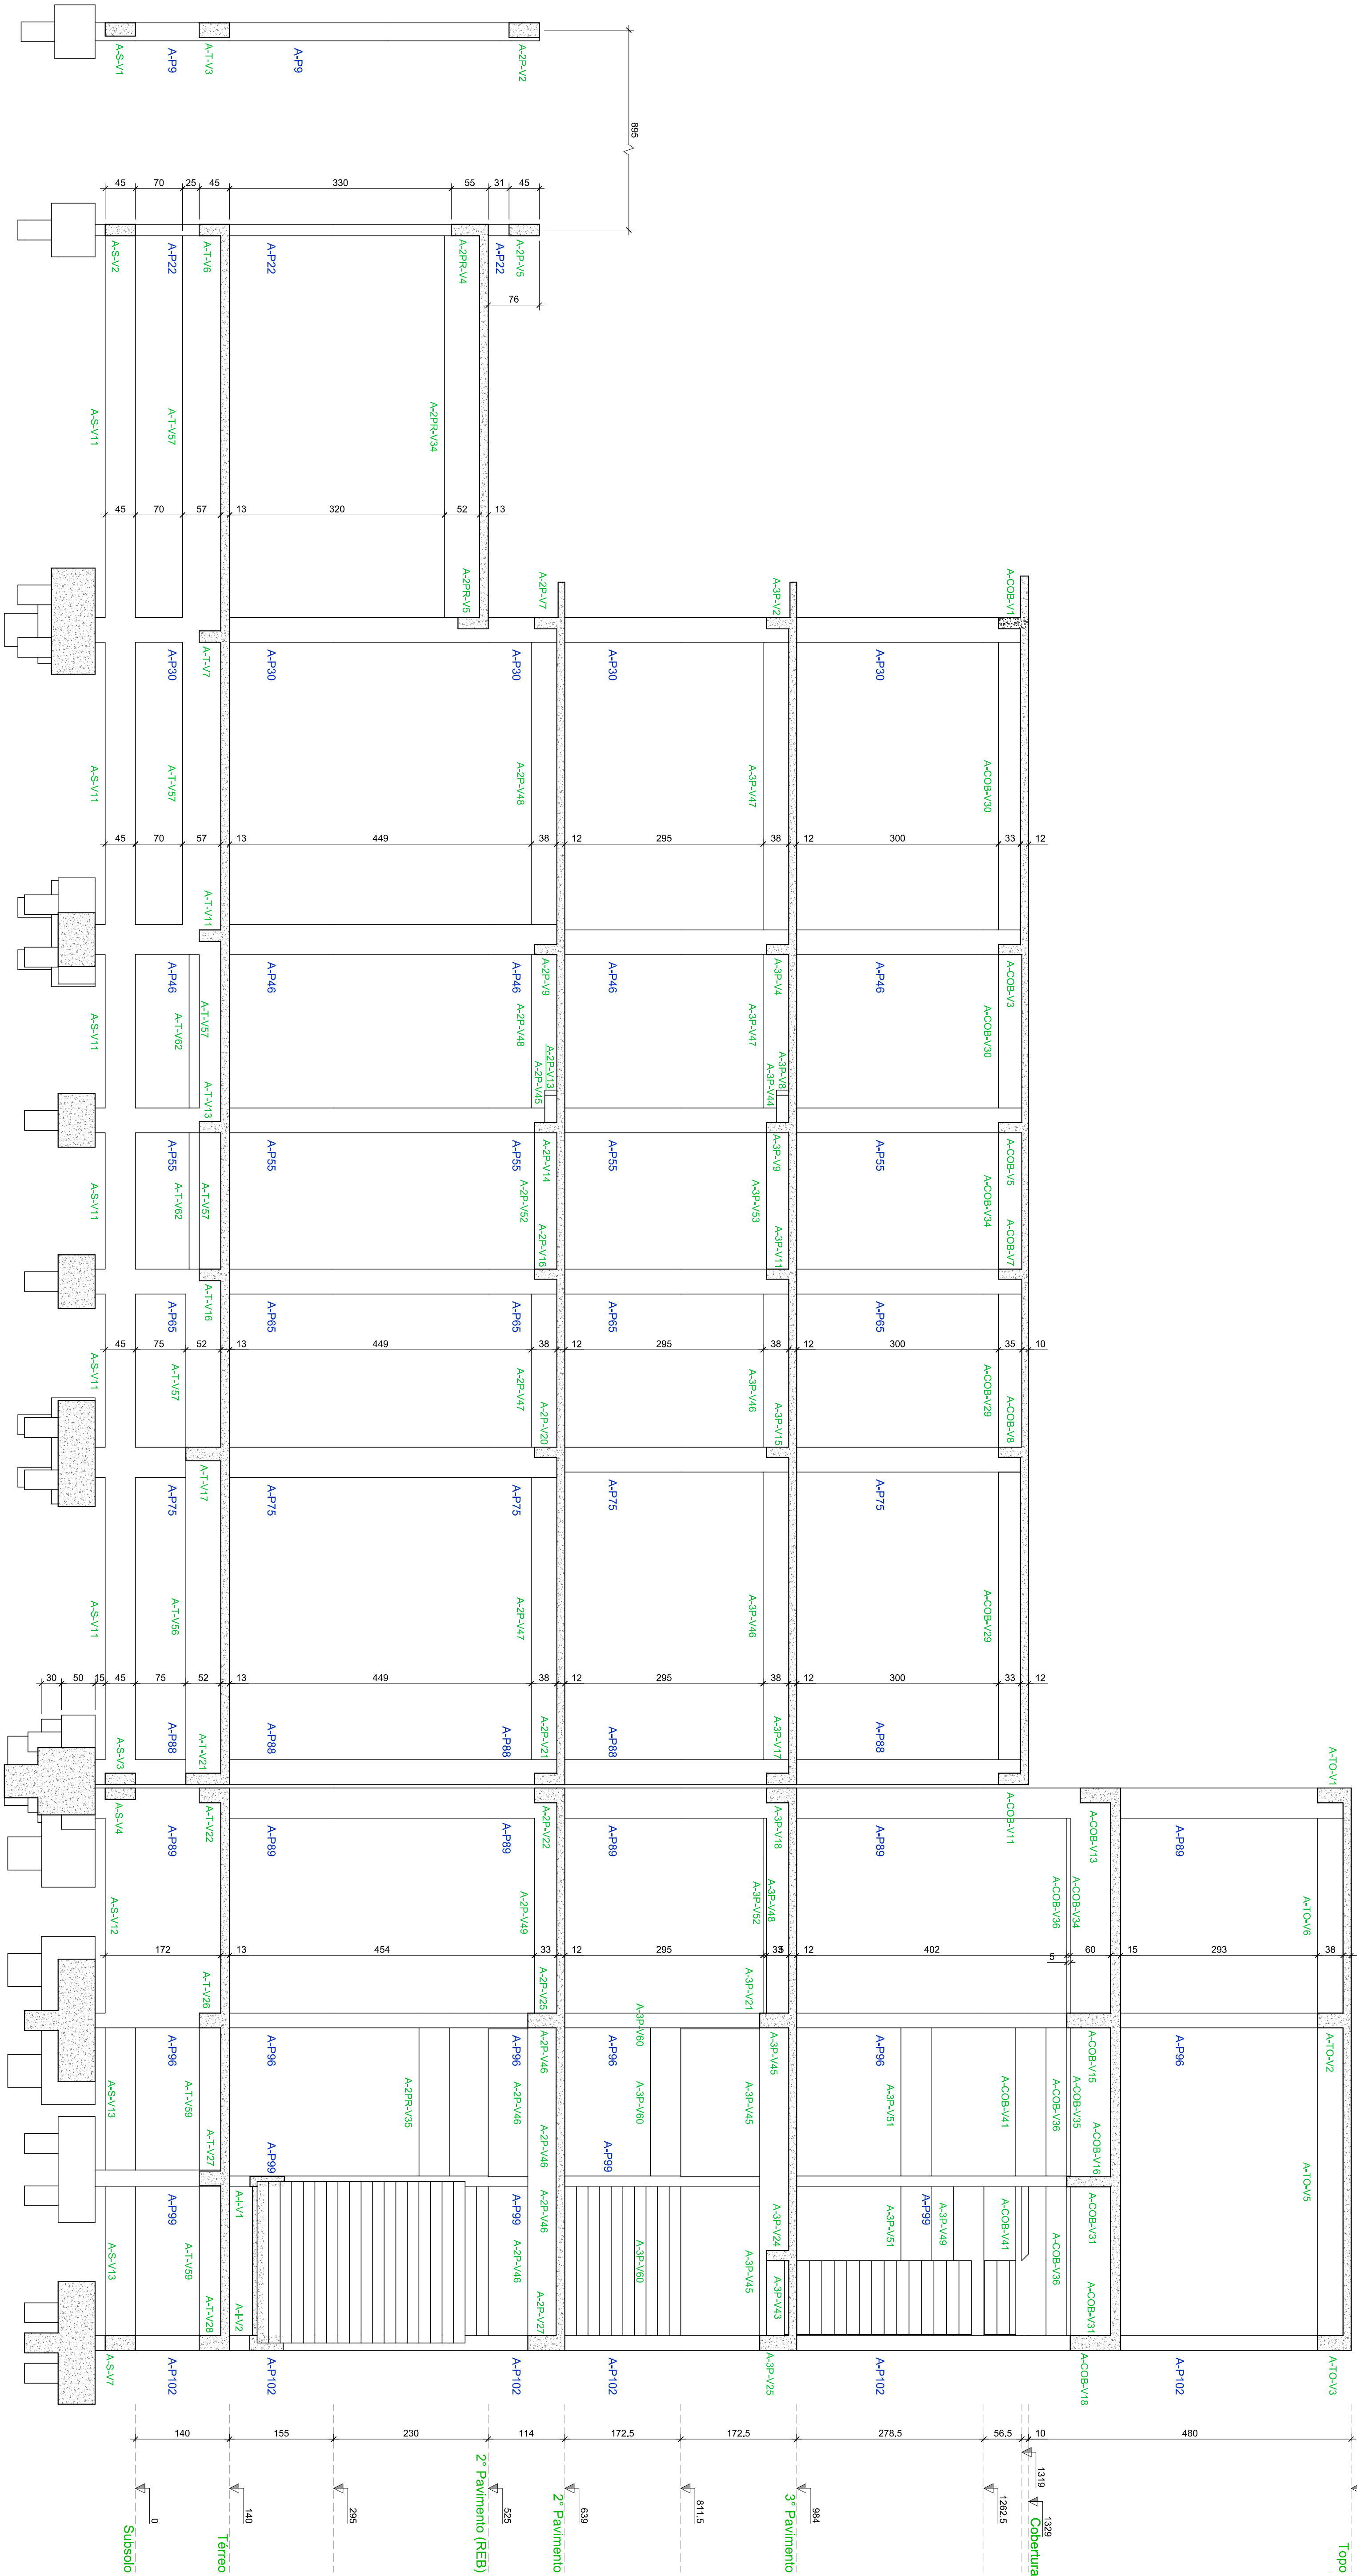

BLOCO A - CORTE C-C

ESCALA 1:50