

NOTAS GERAIS


- MEDIDAS E ELEVACOES EM CENTIMETROS, SALVO INDICAO EM CONTRARIO. DIAMETROS DAS BARRAS EM MILIMETROS.
- ONDE HOUVER DIVERGENCIAS ENTRE COTA E ESCALA, PREVALECE O VALOR DAS COTAS.
- TODAS AS MEDIDAS DEVEM SER CONFIRMADAS NO LOCAL.
- AS INFORMACOES CONTIDAS NESTE DESENHO DEVERAO SEMPRE SER UTILIZADAS EM CONJUNTO COM ASQUELAS CONTIDAS NO MEMORIAL MO-2023-002-EST-01 E DOCUMENTACAO COMPLEMENTAR CORRESPONDENTE.
- A EXECUCAO DA ESTRUTURA DEVERA SEGUIR CRITERIOSAMENTE AS RECOMENDACOES DA ABNT, PRINCIPALMENTE A NBR 14931.
- O CONCRETO ESTRUTURAL DEVE ATENDER AOS SEQUENTES REQUISITOS:
 - $f_{ck} = 35 \text{ MPa}$;
 - O CONSUMO DE CIMENTO POR m^3 DE CONCRETO FRESCO ADENSADO DEVE SER, NO MINIMO, 300 kg/m^3 ;
 - A DIMENSAO MAXIMA CARACTERISTICA DO AGREGADO GRAUO UTILIZADO DEVE SER IGUAL OU INFERIOR A 19 mm ;
 - RELACAO AGUA/CIMENTO (EM MASSA) NAO SUPERIOR A $0,55$;
 - CIMENTO CP II-Z, CP III-RS OU CP IV-RS;
 - NAO DEVERA SER UTILIZADO ADITIVO CONTENDO CLORETOS EM SUA COMPOSICAO.
- LIMPAR O FUNDO DAS FORMAS ANTES DA CONCRETAGEM.
- ADENSAR O CONCRETO COM VIBRADOR ELETRICO, UTILIZANDO A AGULHA SEMPRE NA VERTICAL, NUNCA VIBRAR AS ARMADURAS.
- QUANDO AS VIGAS SE APOIAREM EM PILARES JA CONCRETADOS, CUIDAR PARA QUE NAO SE CONCRETEM SUJEIRAS NO TOPO DOS PILARES.
- OBSERVAR TODOS OS CUIDADOS NECESSARIOS PARA UMA BOA CURA DO CONCRETO, A FIM DE EVITAR MOVIMENTACOES TERMICAS E RETRACOES HIPOTALICAS.
MANTENDO A SUPERFICIE DO CONCRETO SEMPRE UMIDA DURANTE TODO O PERIODO DE CURA, ESTE PERIGO VARA CONFORME A COMPOSICAO DO CONCRETO E, QUANTO MAIOR O TEMPO, MAIS EFICAZ.
- PARA CONCRETO COM CIMENTO PORTLAND COMUM: NO MINIMO 7 DIAS.
- PARA CONCRETO COM CIMENTO PORTLAND DE ALTO FORNO E FOSFORICO: NO MINIMO 14 DIAS.
- CARACTERISTICAS DO ACO:
 - CA-50 ($f_y = 500 \text{ MPa}$): DIAMETROS $6,3, 8,0, 10,0, 12,5, 16,0, 20,0, 25,0, 32,0, 40,0 \text{ mm}$;
 - CA-60 ($f_y = 600 \text{ MPa}$): DIAMETRO $5,0 \text{ mm}$;
 - MODULO DE ELASTICIDADE: $E_s = 210 \text{ GPa}$;
- AS DIMENSÕES DAS BARRAS VARIÁVEIS DEVERÃO SER OBTIDAS NO LOCAL DE SUAS COLOCAÇÕES.
- DEVE SER ADOPTADO RIGOROSO CONTROLE DE QUALIDADE E RIGIDOS LIMITES DE TOLERANCIA DA VARIABILIDADE DAS MEDIDAS DURANTE A EXECUÇÃO.
- CLASSE DE AGRESSIVIDADE AMBIENTAL II – AGRESSIVIDADE MODERADA, COBRIMENTO DAS ARMADURAS:
 - PILARES $3,0 \text{ cm}$;
 - VIGAS $3,0 \text{ cm}$;
 - LAJES $2,5 \text{ cm}$;
 - BLOCOS $5,0 \text{ cm}$;
- DEVERAO SER USADOS DISPOSITIVOS ESPAÇADORES PARA GARANTIR O RIGOROSO CONTROLE DO COBRIMENTO DAS ARMADURAS, POSICIONAR OS ESPAÇADORES NOS ESTRIÇOS.
- CARGAS ATUANTES DE ACORDO COM AS NORMAS NBR 6120 E NBR 6123.
- MANTER O ESCORAMENTO POR 28 DIAS. A RETIRADA DO MESMO DEVE SER FEITA QUANDO O CONCRETO ATINGIR f_{ck} SOLICITADO.
- O DOBRAMENTO E A ANCORAGEM DAS BARRAS DA ARMADURA DEVERAO OBEDECER O PRESCRITO NO ITEM 9.4.2 DA NBR 6118.
- ENTRAR CONTAMINACAO DAS ARMADURAS, CUIDANDO PARA NAO HAVER DEPOSICAO DESTAS DIRETAMENTE SOBRE O SOLO.
- OS GANCHOS DOS ESTRIÇOS TEM COMPRIMENTO MINIMO DE $7,0 \text{ cm}$.
- ANTES DA CONCRETAGEM DO PISO E DAS VIGAS, VERIFICAR OS ELEMENTOS EMALTOIS NA ESTRUTURA E AS PASSAGENS DE ELETRODUTOS E TUBULACOES CONFORME PROJETOS ELETRICO E HIIDROSSANITARIO.
- O PROJETO DE FORMAS E ESCORAMENTO E DE RESPONSABILIDADE DO EXECUTANTE DA OBRA.
- AS JUNTAS DE DILATAO DEVERAO SER PREENCHIDAS COM MASTIQUE.

LEGENDA

NOMENCLATURA:

- S. NÍVEL – SUBSÓLO
- T. NÍVEL – PAVIMENTO TERREO
- 2P- NÍVEL – SEGUNDO PAVIMENTO
- 2P+REB- NÍVEL – SEGUNDO PAVIMENTO REBAIXADO
- 3P- NÍVEL – TERCEIRO PAVIMENTO
- COB- NÍVEL – COBERTURA
- T. NÍVEL – TOPO

CONTRAFILECHA:

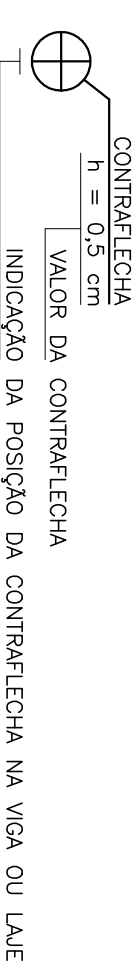

ARMADURAS:

- ARMADURAS POSITIVAS
- ARMADURAS NEGATIVAS
- ARMADURAS DE DISTRIBUIÇÃO
- ARMADURAS COMPLEMENTARES

NÃO LIBERADO PARA EXECUÇÃO

02	14/03/2024	Aprovação Laje 123		GIORGANO GIORGANO	LO ENG.
01	29/10/2023	Revisão geral		GIORGANO GIORGANO	LO ENG.
00	21/09/2023	Emissão inicial para aprovação		RENAI	GIORGANO
Revisão			Descrição	Elaborado	Aprovado




Rua Beneditina Cavallari da Souza, 188 | Bairro Antônio da Padua - RS
contato@lorencoioliveira.com | lorencoioliveira.com | (51) 3473-0534 ou (51) 99134-0408
HOSPITAL MUNICIPAL GETULIO VARGAS
Rua Adolfo Maletas, nº 238 Centro - Estância Velha, RS

OBRA: AMPLIAÇÃO DO HOSPITAL MUNICIPAL GETULIO VARGAS

RESPONSÁVEIS TÉCNICOS:


PROJETO ESTRUTURAL
BLOCO A - ARMAÇÃO NEGATIVA - LAJES
2º PAVIMENTO REBAIXADO

ESCALA: 1/75
DATA: 21/09/2023
ETAPA: PE
DISCIPLINA: ESTRUTURAL
PROPRIETÁRIO: DE-2023-002-EST-DET41

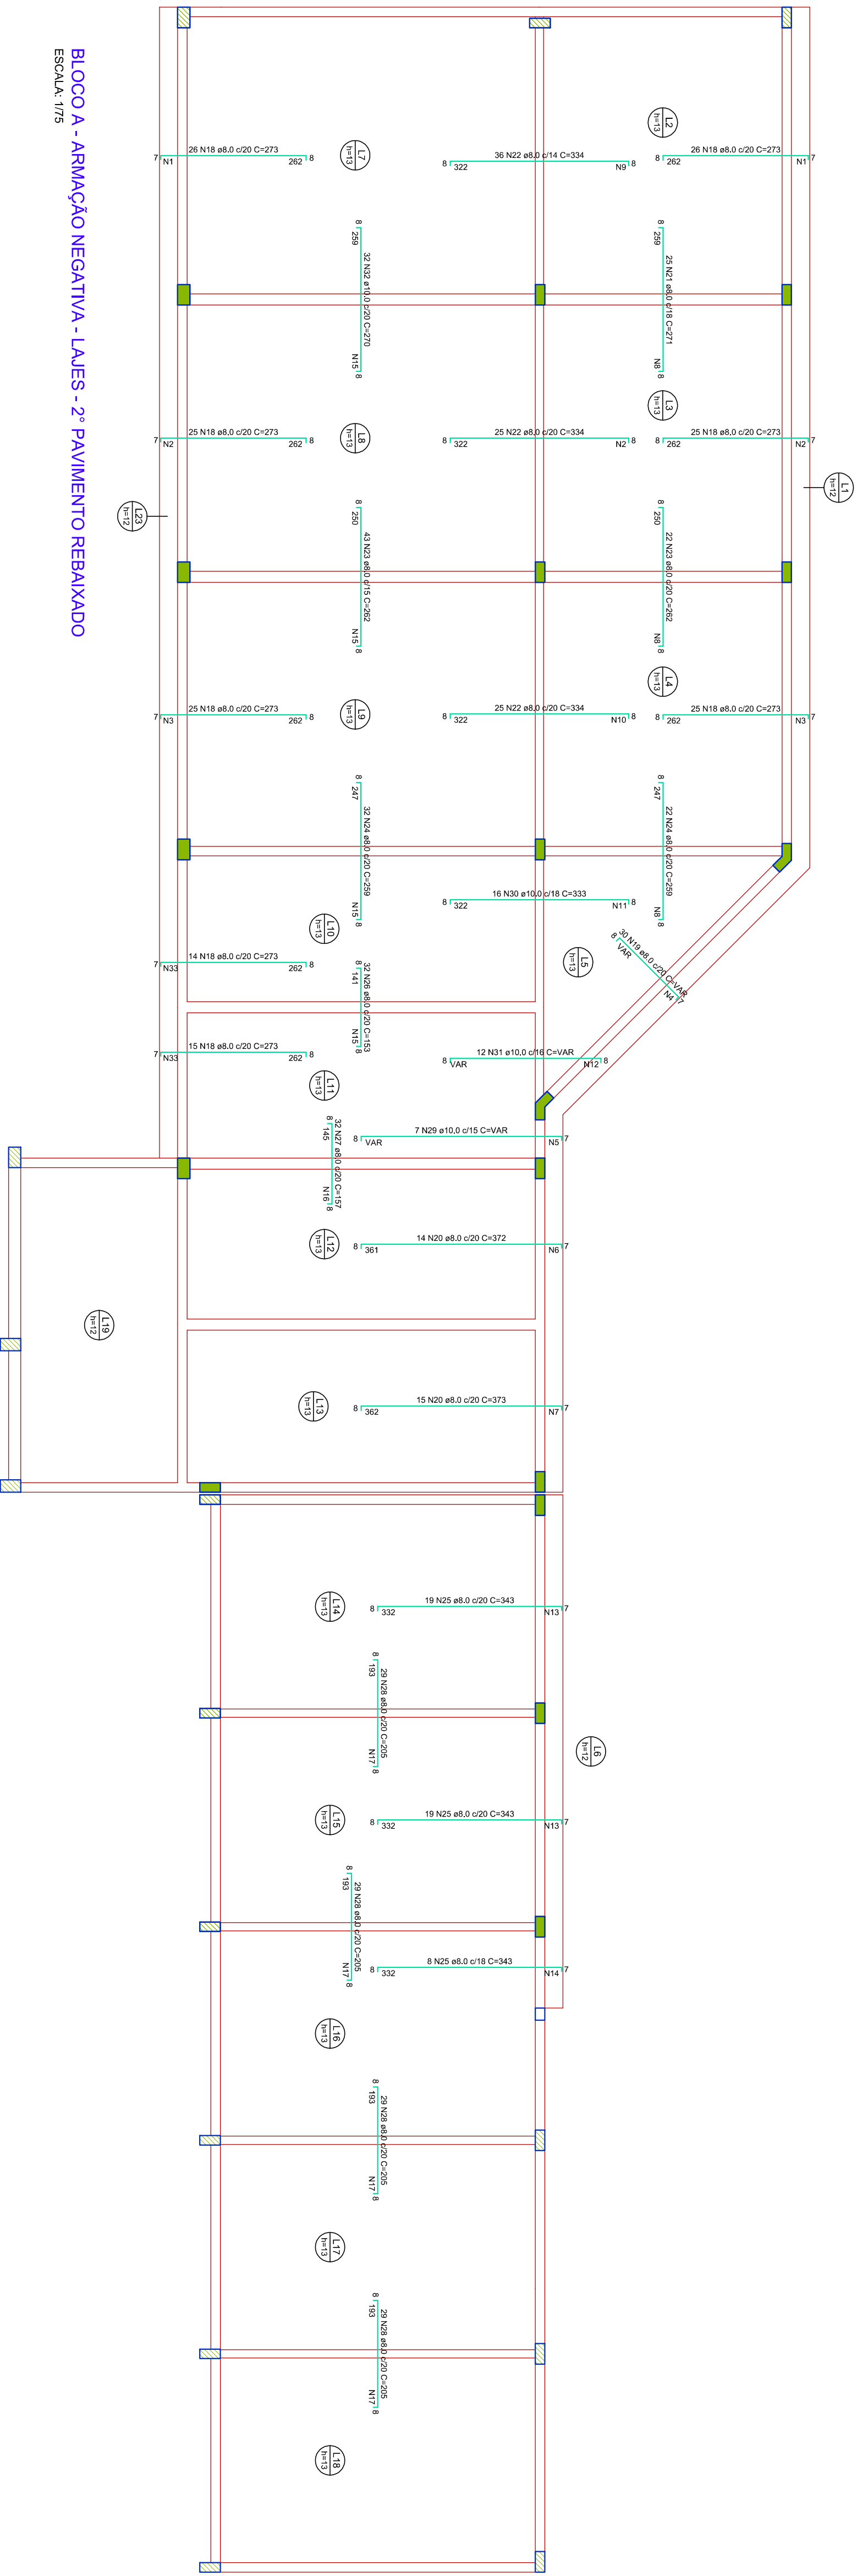

BLOCO A - ARMAÇÃO NEGATIVA - LAJES - 2º PAVIMENTO REBAIXADO
ESCALA: 1/75

DETALHE TÍPICO DA ARMADURA DE CONTINUIDADE DA LAJE E MONTAGEM DA ARMADURA DE DISTRIBUIÇÃO

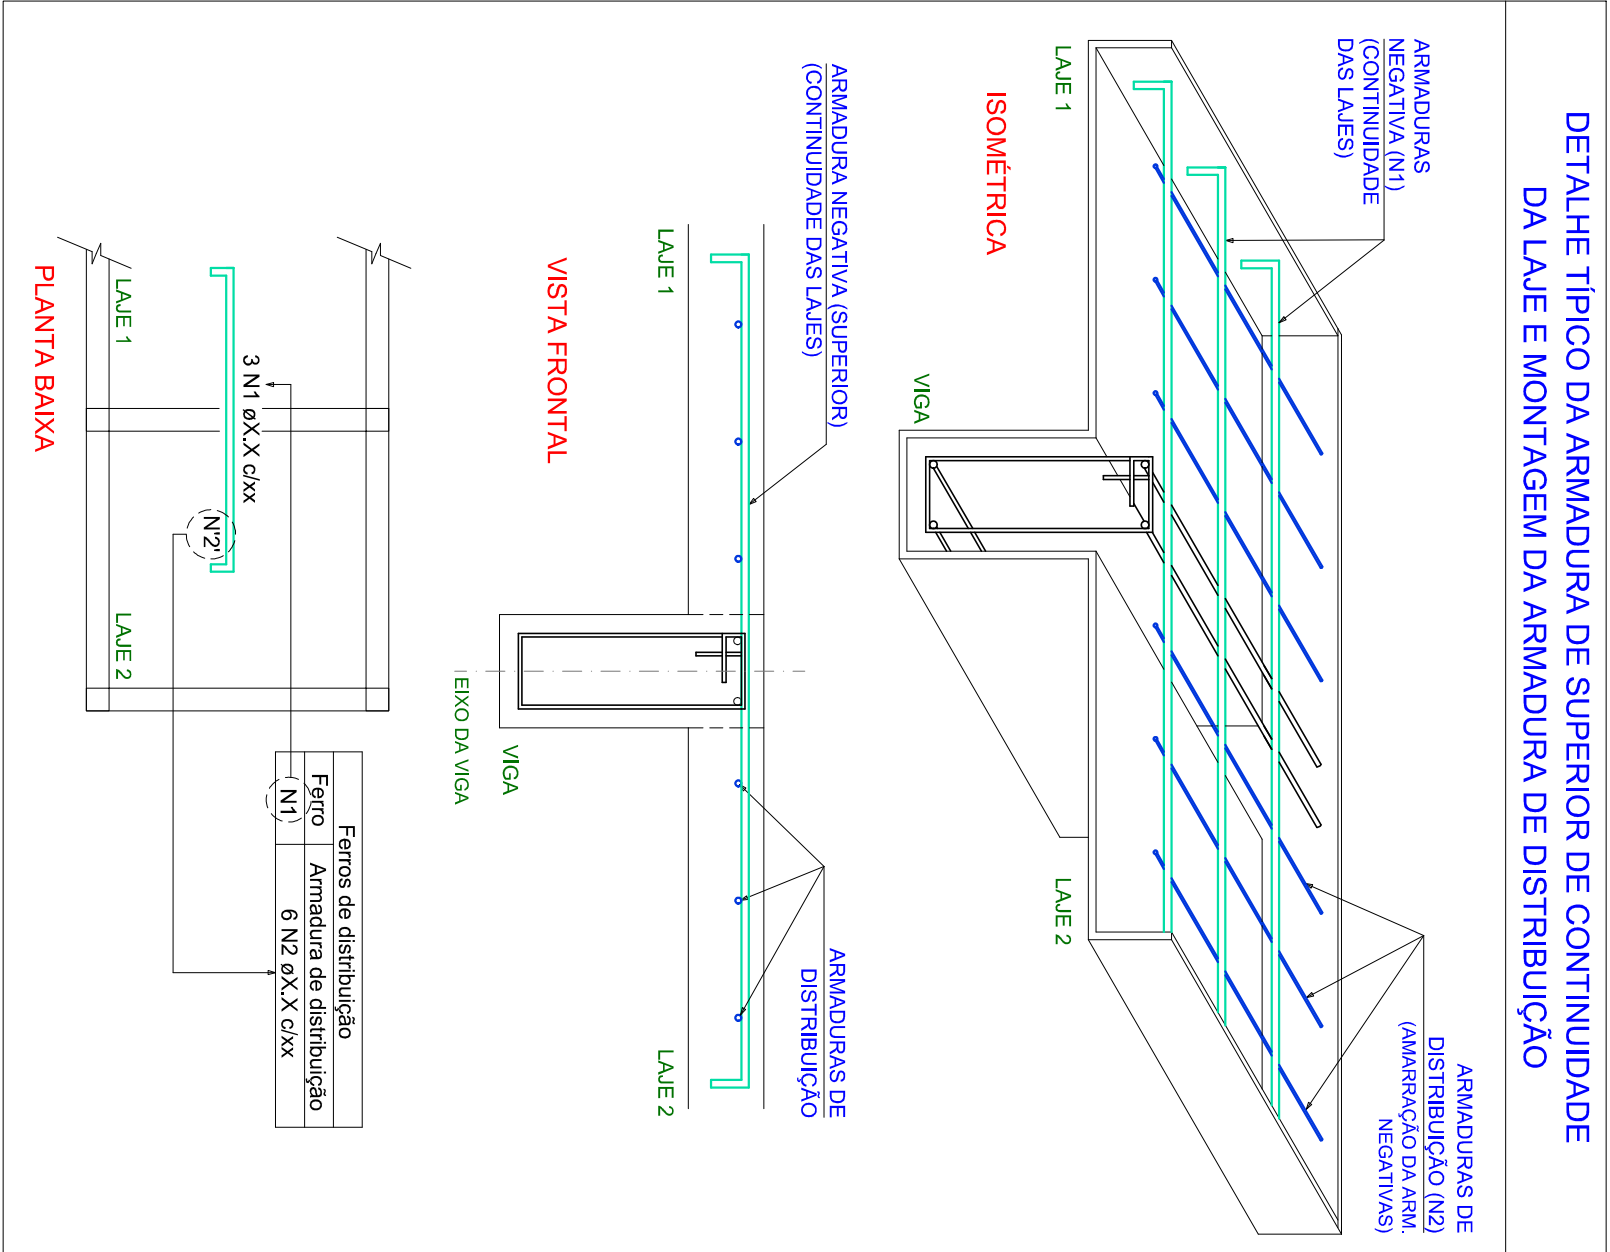

BITOLAS

Barra	Barra
Ø (mm)	Ø (polegadas)
5,0	3/16
6,3	1/4
8,0	5/16
10,0	3/8
12,5	1/2
16,0	5/8
20,0	3/4
25,0	2
32,0	2 1/4


DIÂMETRO MÍNIMO (D) DOS PINOS DE DOBRAMENTO


OS GANCHOS DOS ESTRIÇOS PODEM SER:


- SEMICIRCULARES OU EM ÂNGULO DE 45º (INTERNO), COM PONTA RETA DE COMPRIMENTO IGUAL A 5xØ.
- PODEM NÃO INTERIOR A 5,0 cm.
- EM ÂNGULO RETO, COM PONTA RETA DE COMPRIMENTO MAIOR OU IGUAL A 10xØ, PORÉM NÃO INFERIOR A 5,0 cm (NÃO SE APLICAM AOS ESTRIÇOS DE 5,0 mm).
- A 7,0 cm (ESTE TIPO DE GANCHO NÃO PODE SER UTILIZADO PARA BARRAS E PISOS LISOS).

COMPRIMENTOS

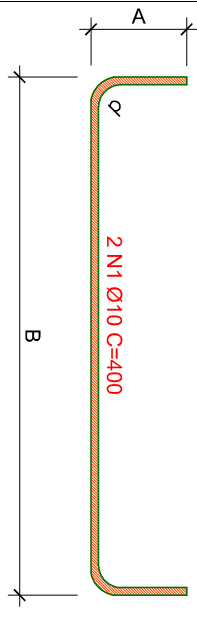

ARMADURAS

25,0	10,0	7,5	-
20,0	8,0	6,0	-
16,0	4,0	3,5	28
12,5	3,15	3,0	22
10,0	2,5	2,5	18
8,0	2,0	2,0	12
6,3	1,6	1,5	10
5,0	1,6	1,0	10
Ø	RAIO (R)	"d"	GANCHO
INTERNO	DESENV.	DUPLO	(ESTRIBO)

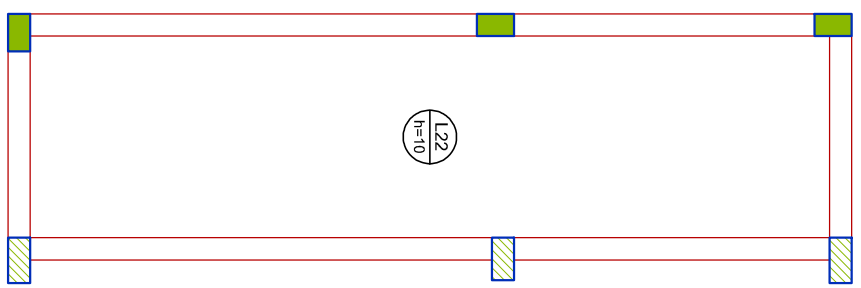

