

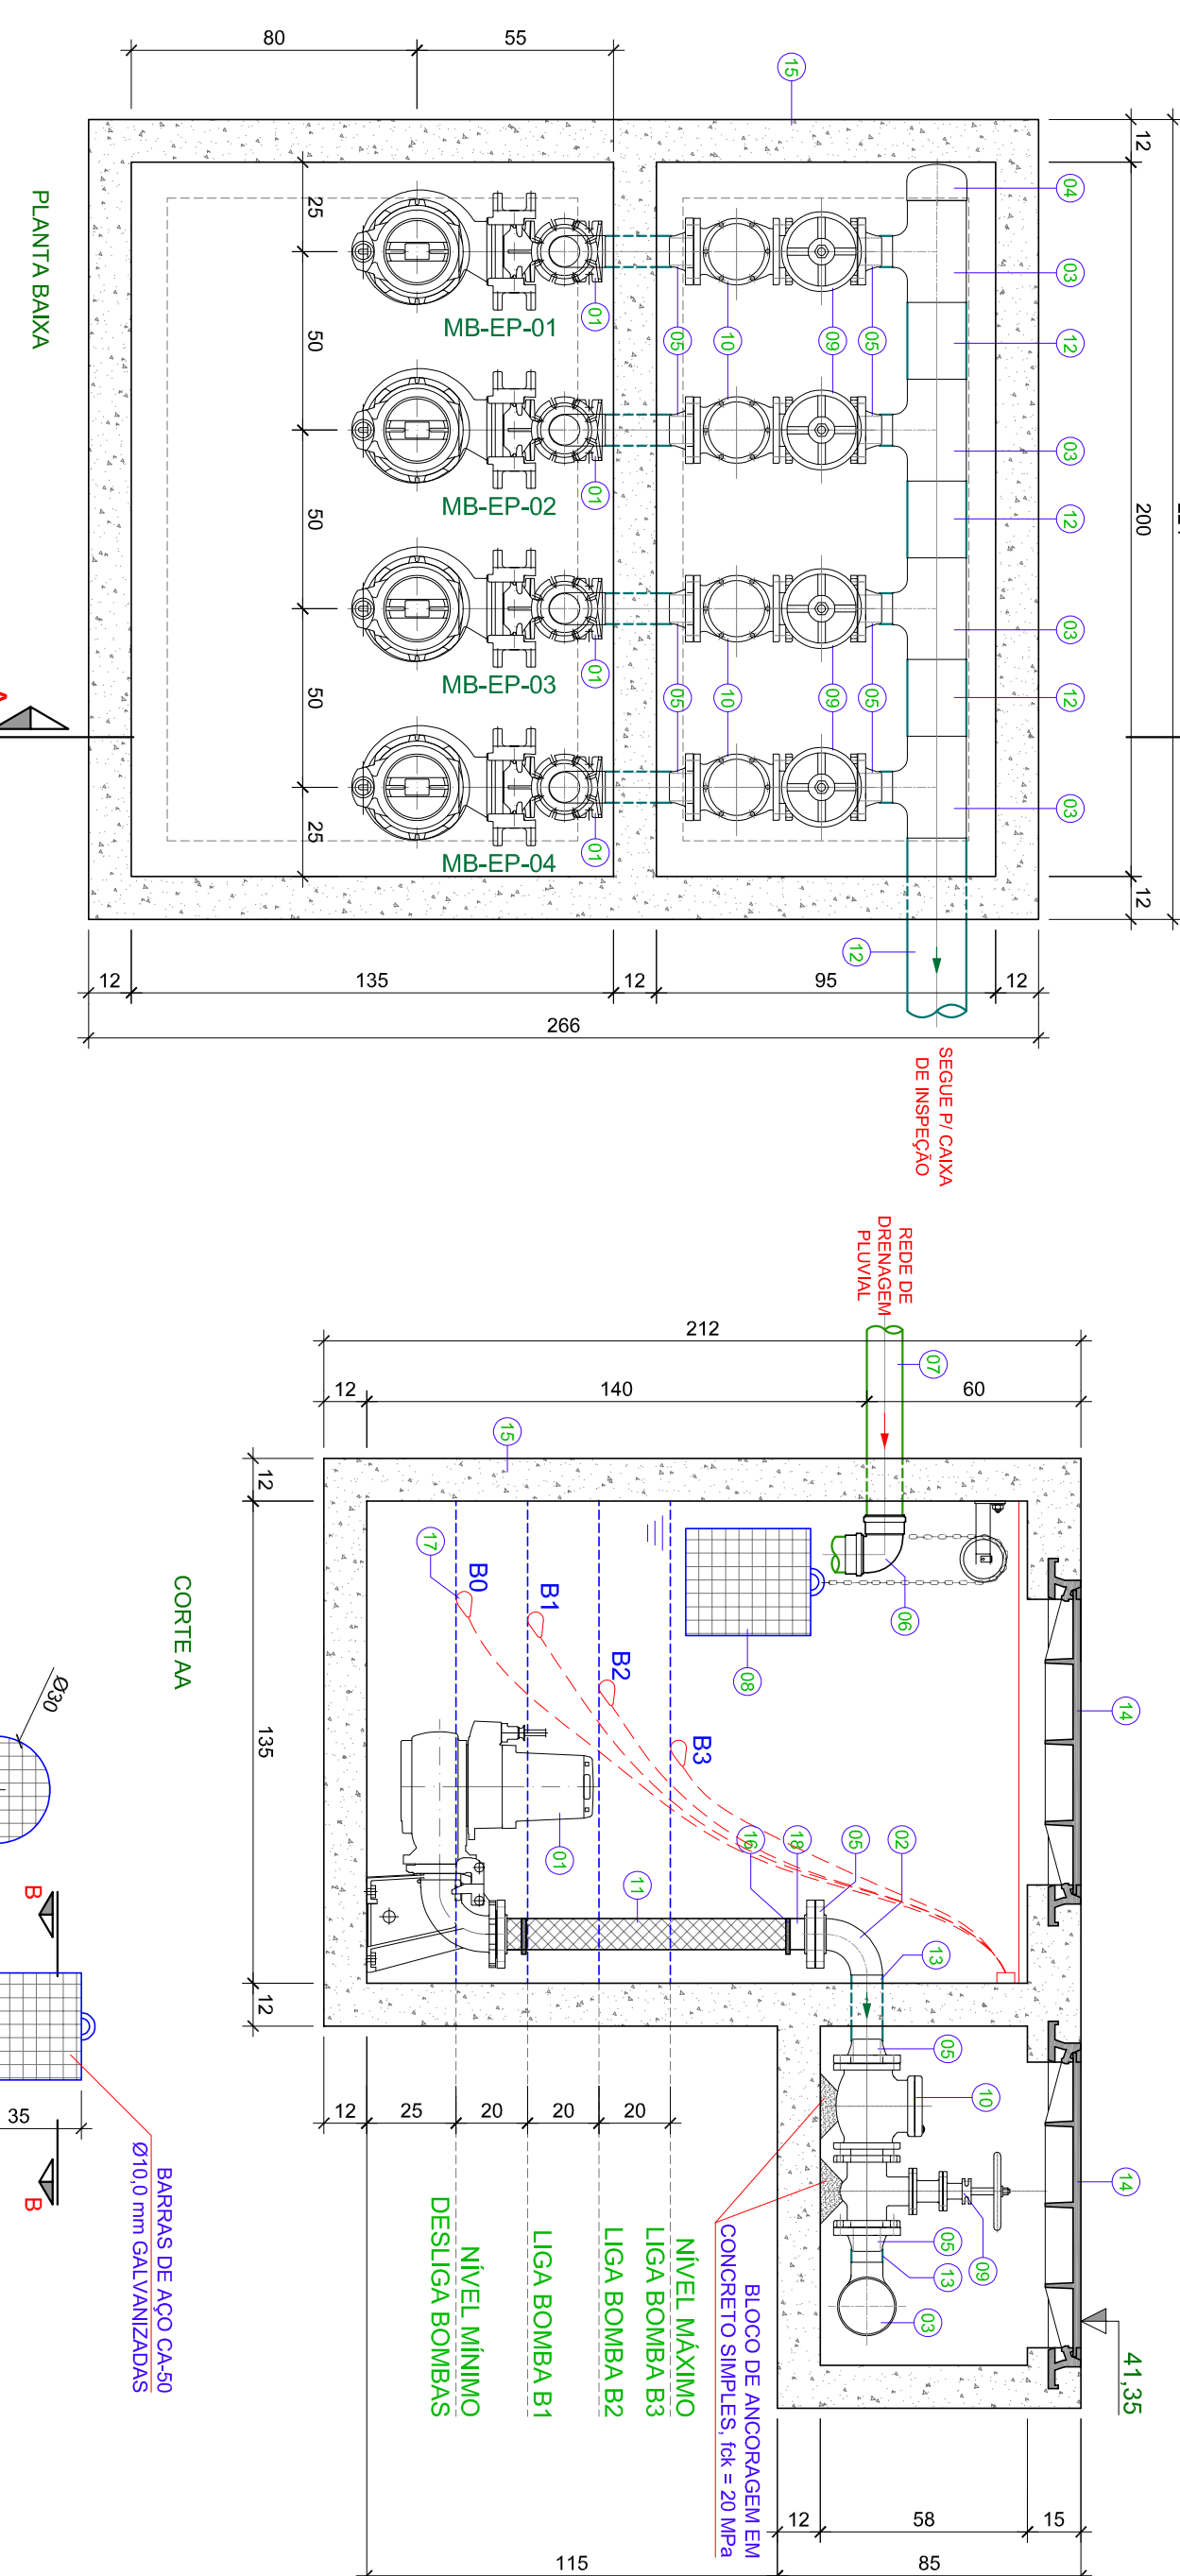


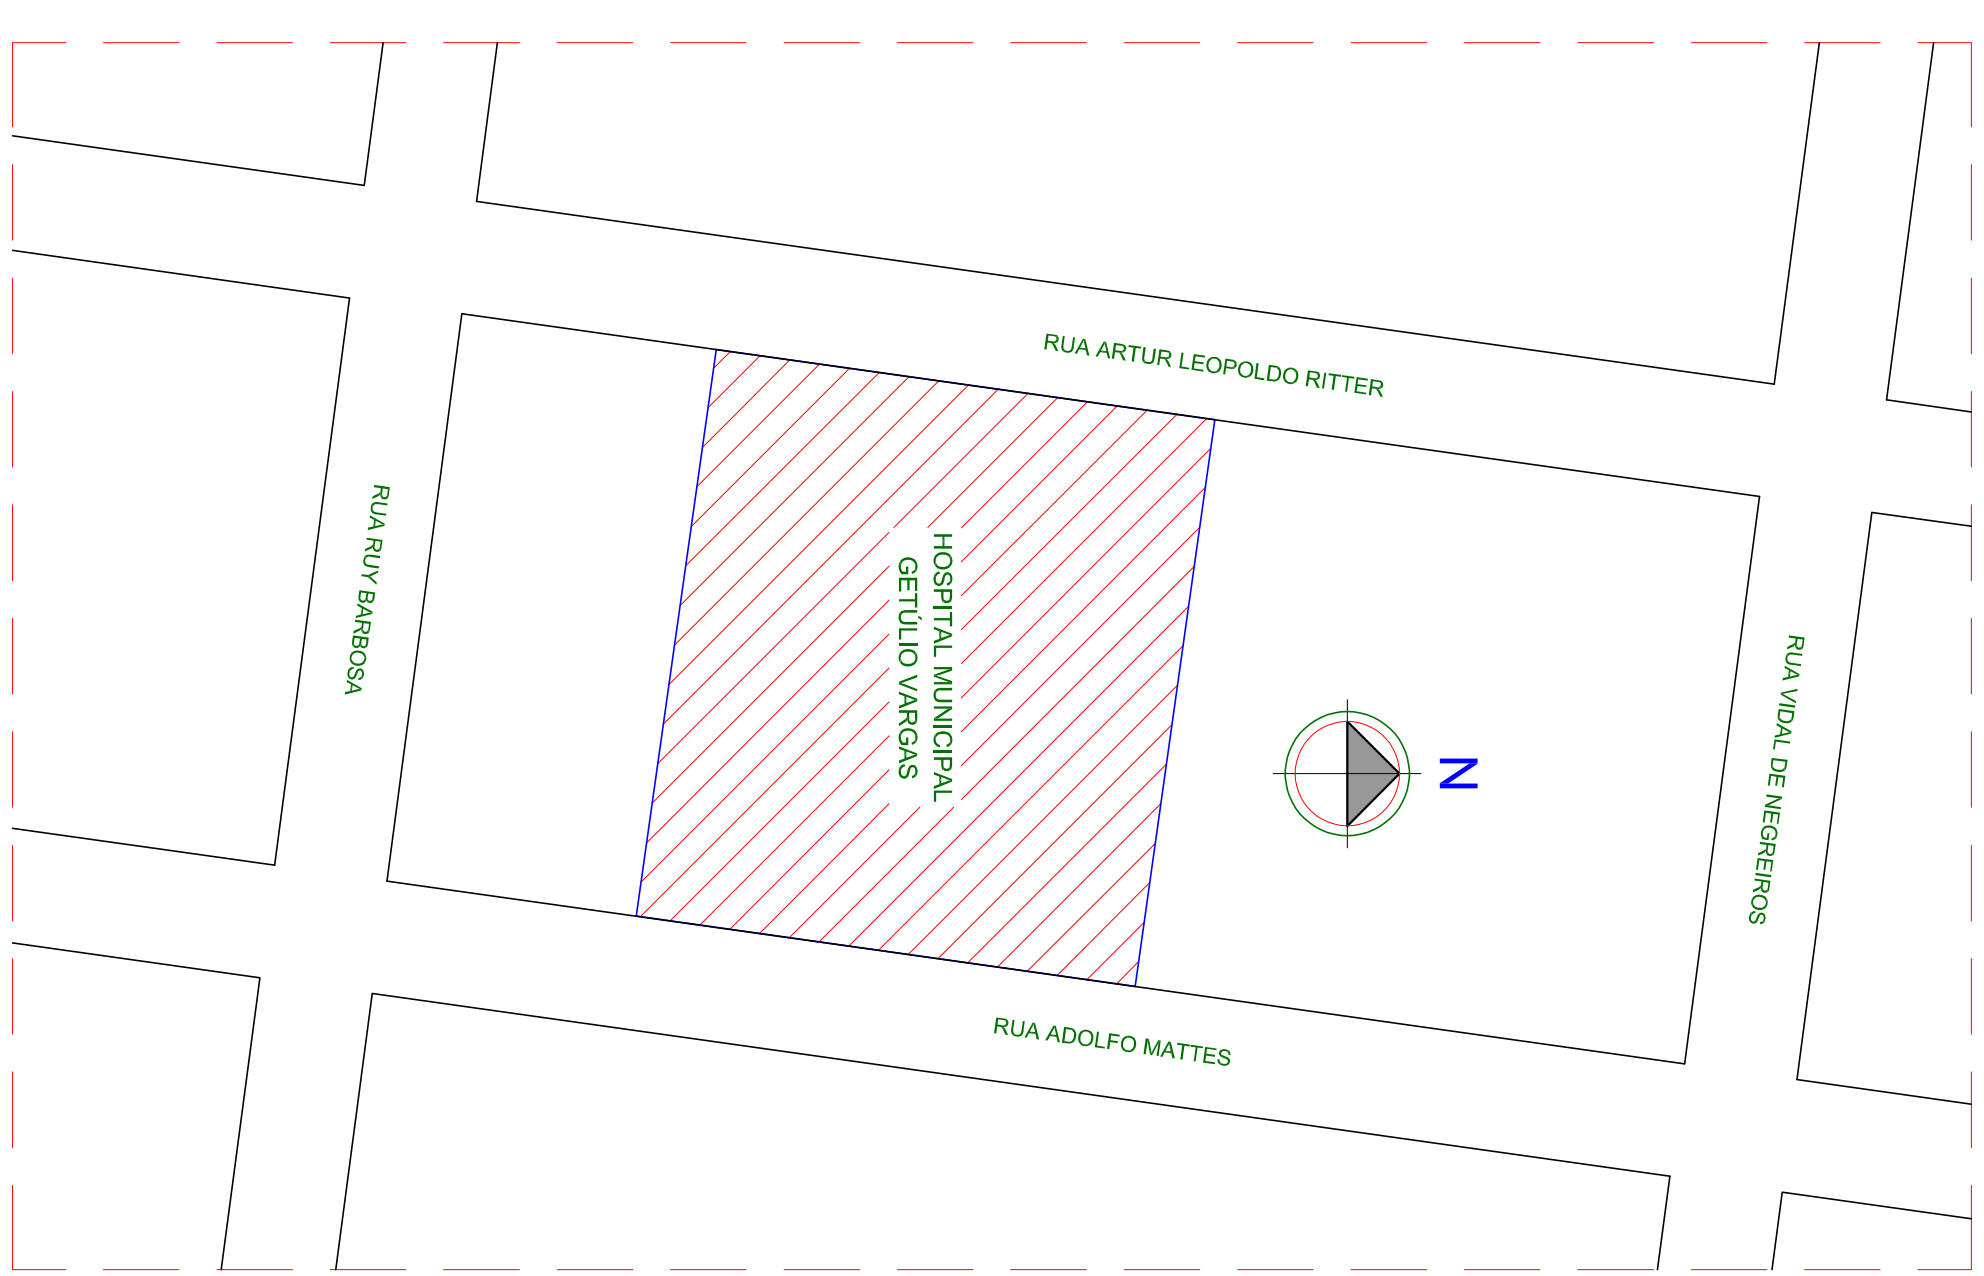

ITEM	ITEM
1	1
2	2
3	3
100	100

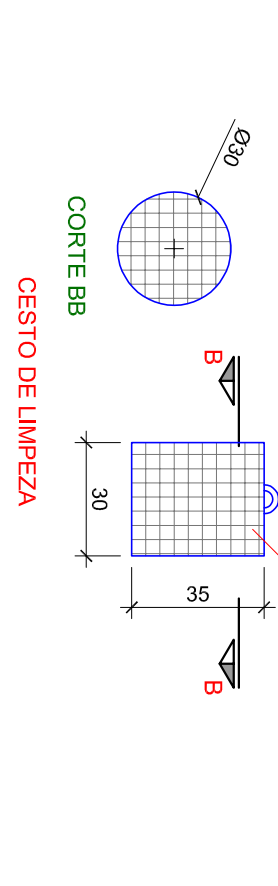

NOTAS GERAIS

- [illegible]

PLANTA CHAVE

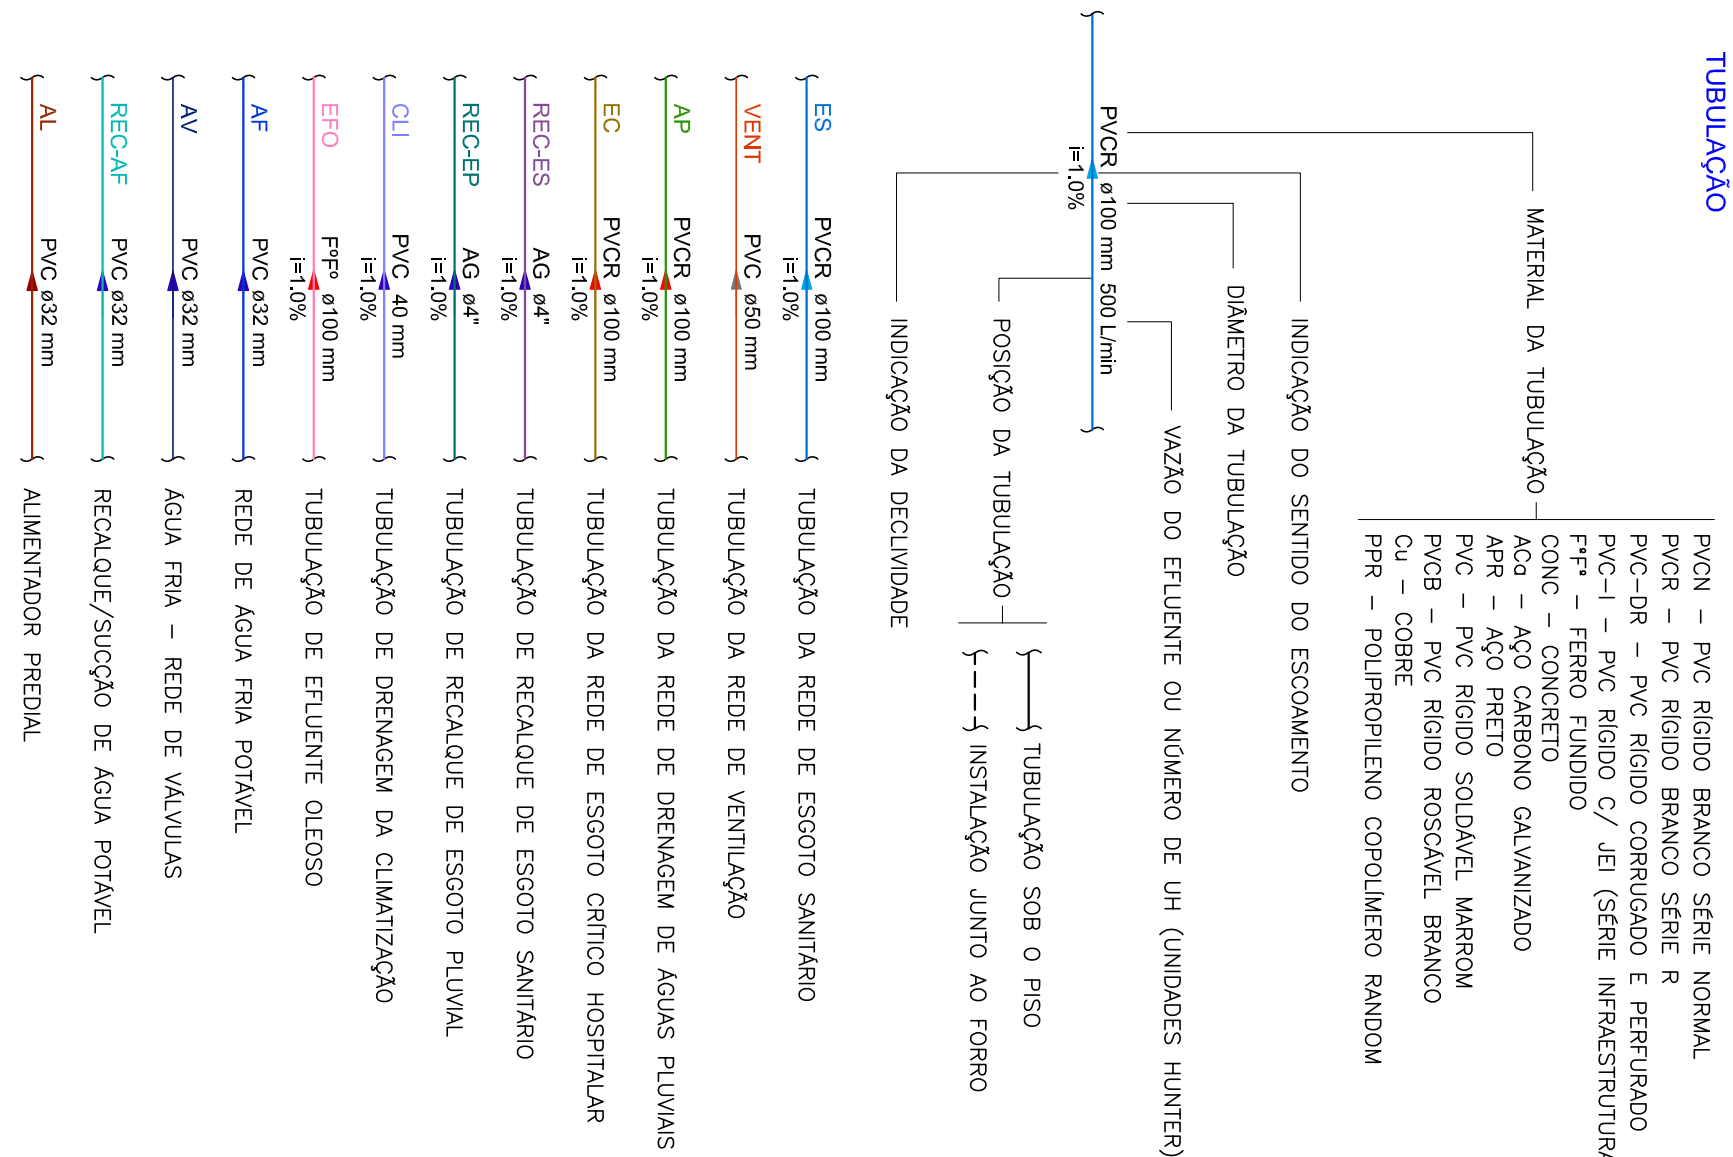

NÃO LIBERADO PARA EXECUÇÃO



CLIENTE: coraza@hospgetulio.com | hospgetulio.com | (51) 99375 0604 o (01) 99334 0408
HOSPITAL MUNICIPAL GETÚLIO VARGAS

AMPLIAÇÃO DO HOSPITAL MUNICIPAL GETÚLIO VARGAS

PROJETO HIDROSSANITÁRIO SITUAÇÃO E LOCALIZAÇÃO

CONIGO CLIENTE:	CONIGO LO ENGENHARIA:
-	DE-2023-002-HID-PB-01