



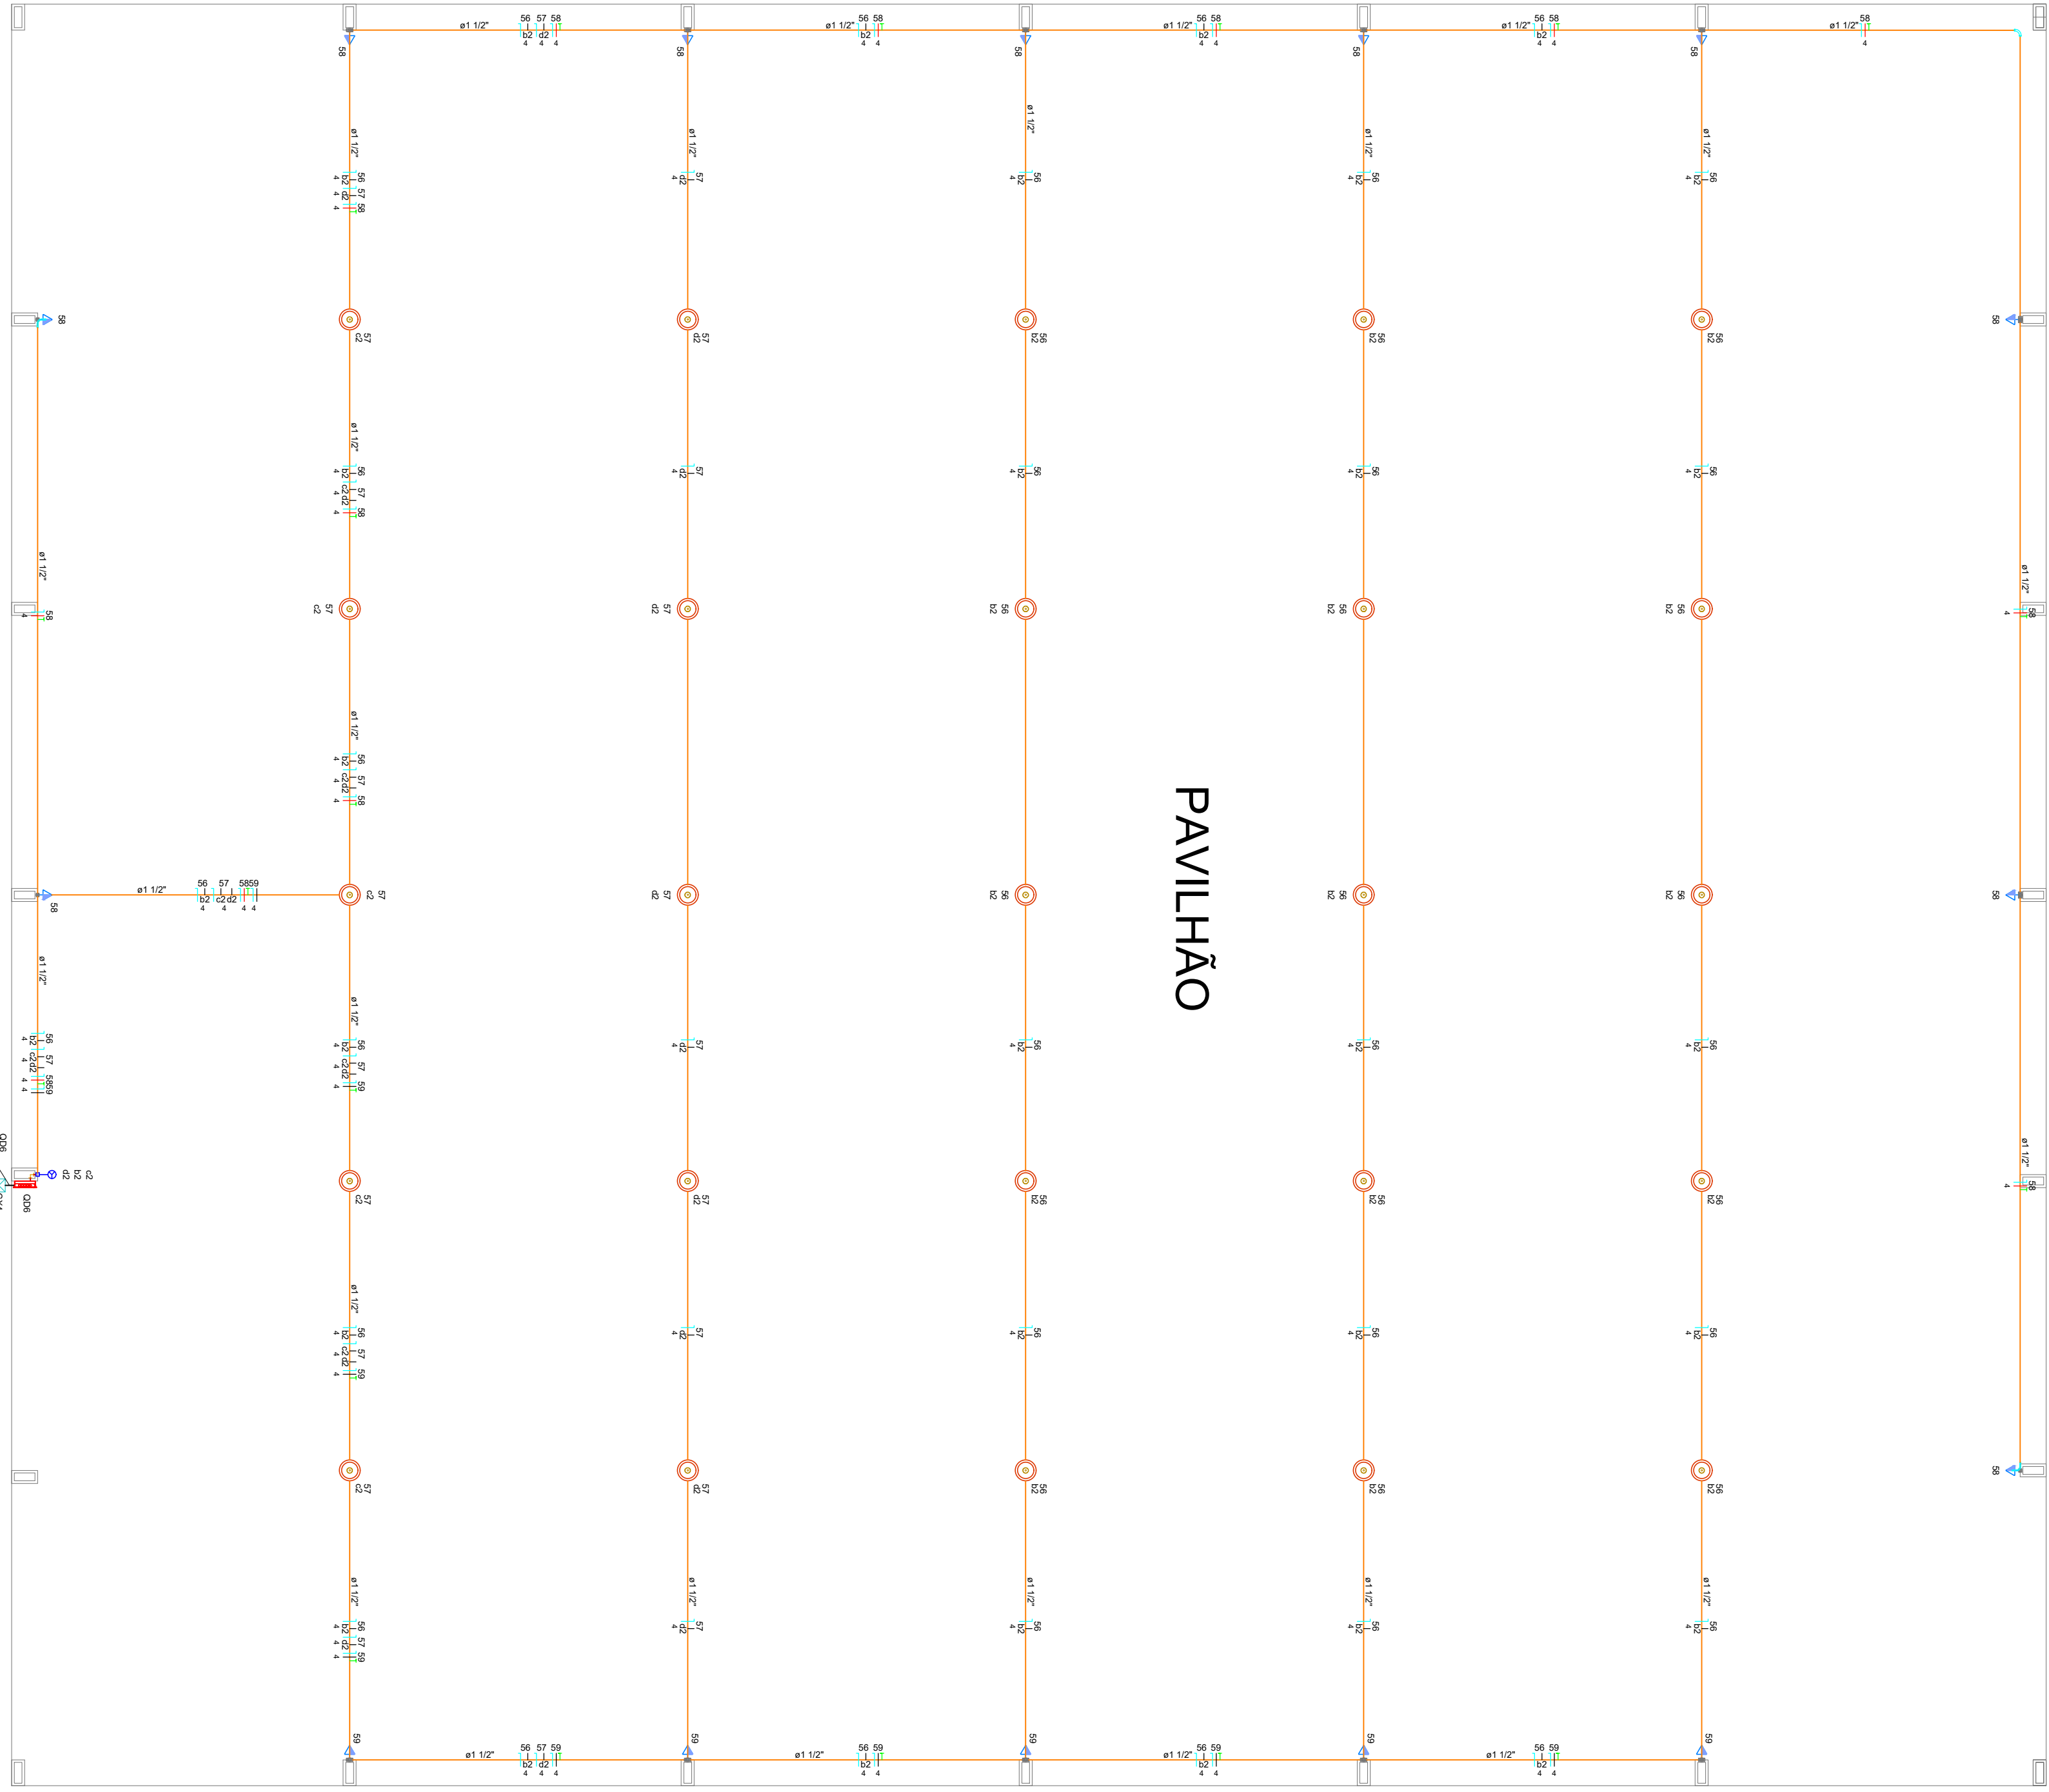

Detalhe dos condutos de alimentação dos quadros

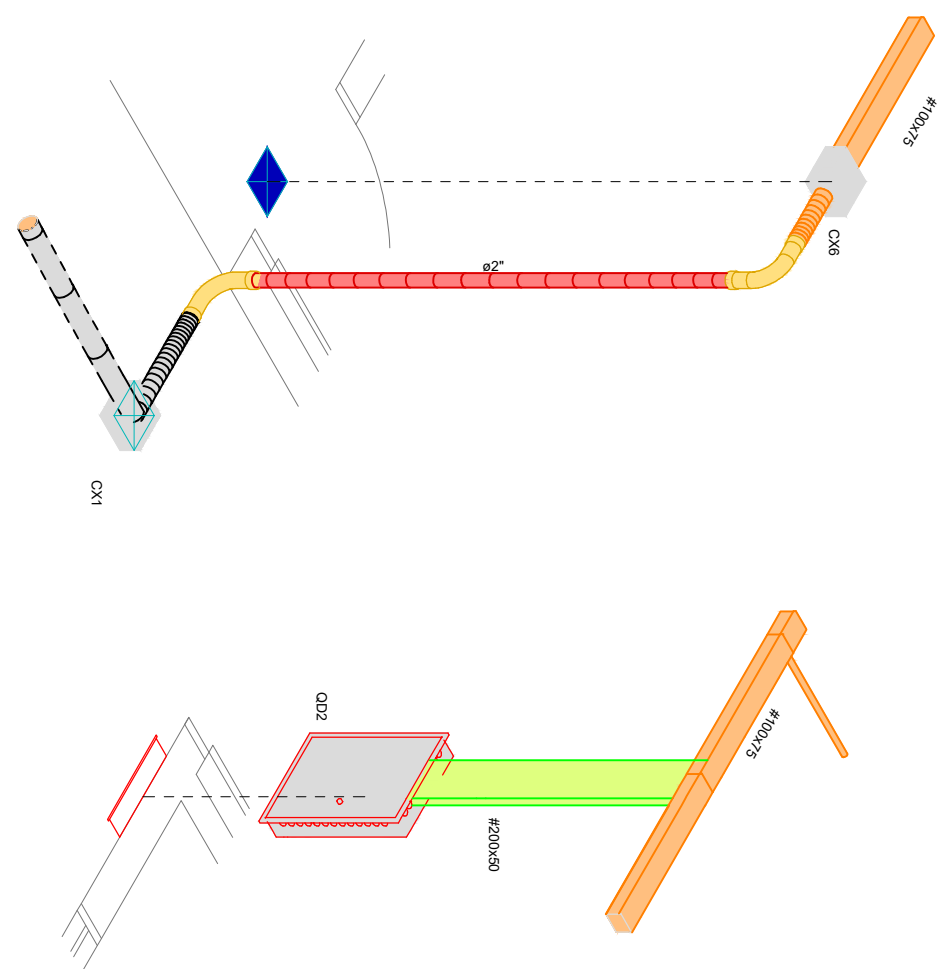



QR-CODE DE VISUALIZAÇÃO 3D
PROJETO ELÉTRICO

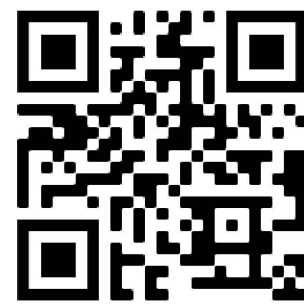

OBSERVAÇÕES GERAIS

- ELEVÇÕES E DIMENSÕES EM CENTÍMETROS EXCETO ONDE INDICADO UNIDADE DE MEDIDA
- AS ESPECIFICAÇÕES CONTIDAS NESTE PROJETO NÃO PODERÃO SER ALTERADAS SEM CONSULTA PREVIA AO ENGENHEIRO PROJETISTA.
- QUALQUER MODIFICAÇÃO DEVERÁ SER CONSULTADA AO ENGENHEIRO PREVIAMENTE.

CONTROLE DE REVISÕES

Nº	DATA	EMISSÃO INICIAL	ALTERAÇÃO	AUTOR
1	25/07/2022			ALISSON

PROJETO ELÉTRICO EMEF Anita Garibaldi

LOCALIZAÇÃO: Avenida Campo grande,211 - Bairro Campo Grande - Estância Velha - RS

PROPRIETÁRIO: Prefeitura Municipal de Estância Velha - RS
Diego Willian Francisco - Prefeito municipal

RESPONSÁVEL TÉCNICO: Rodrigo Möller Ely - Engenheiro Eletricista
CREATIS 254326

CONTEÚDO	ESCALA	INDICAÇÕES
PROJETO ELÉTRICO	DESENHO: ALISSON	01/05
PLANTA BAIXA TERREIO	REVISÃO:	
	DATA: 25/07/2022	FRANCHA