



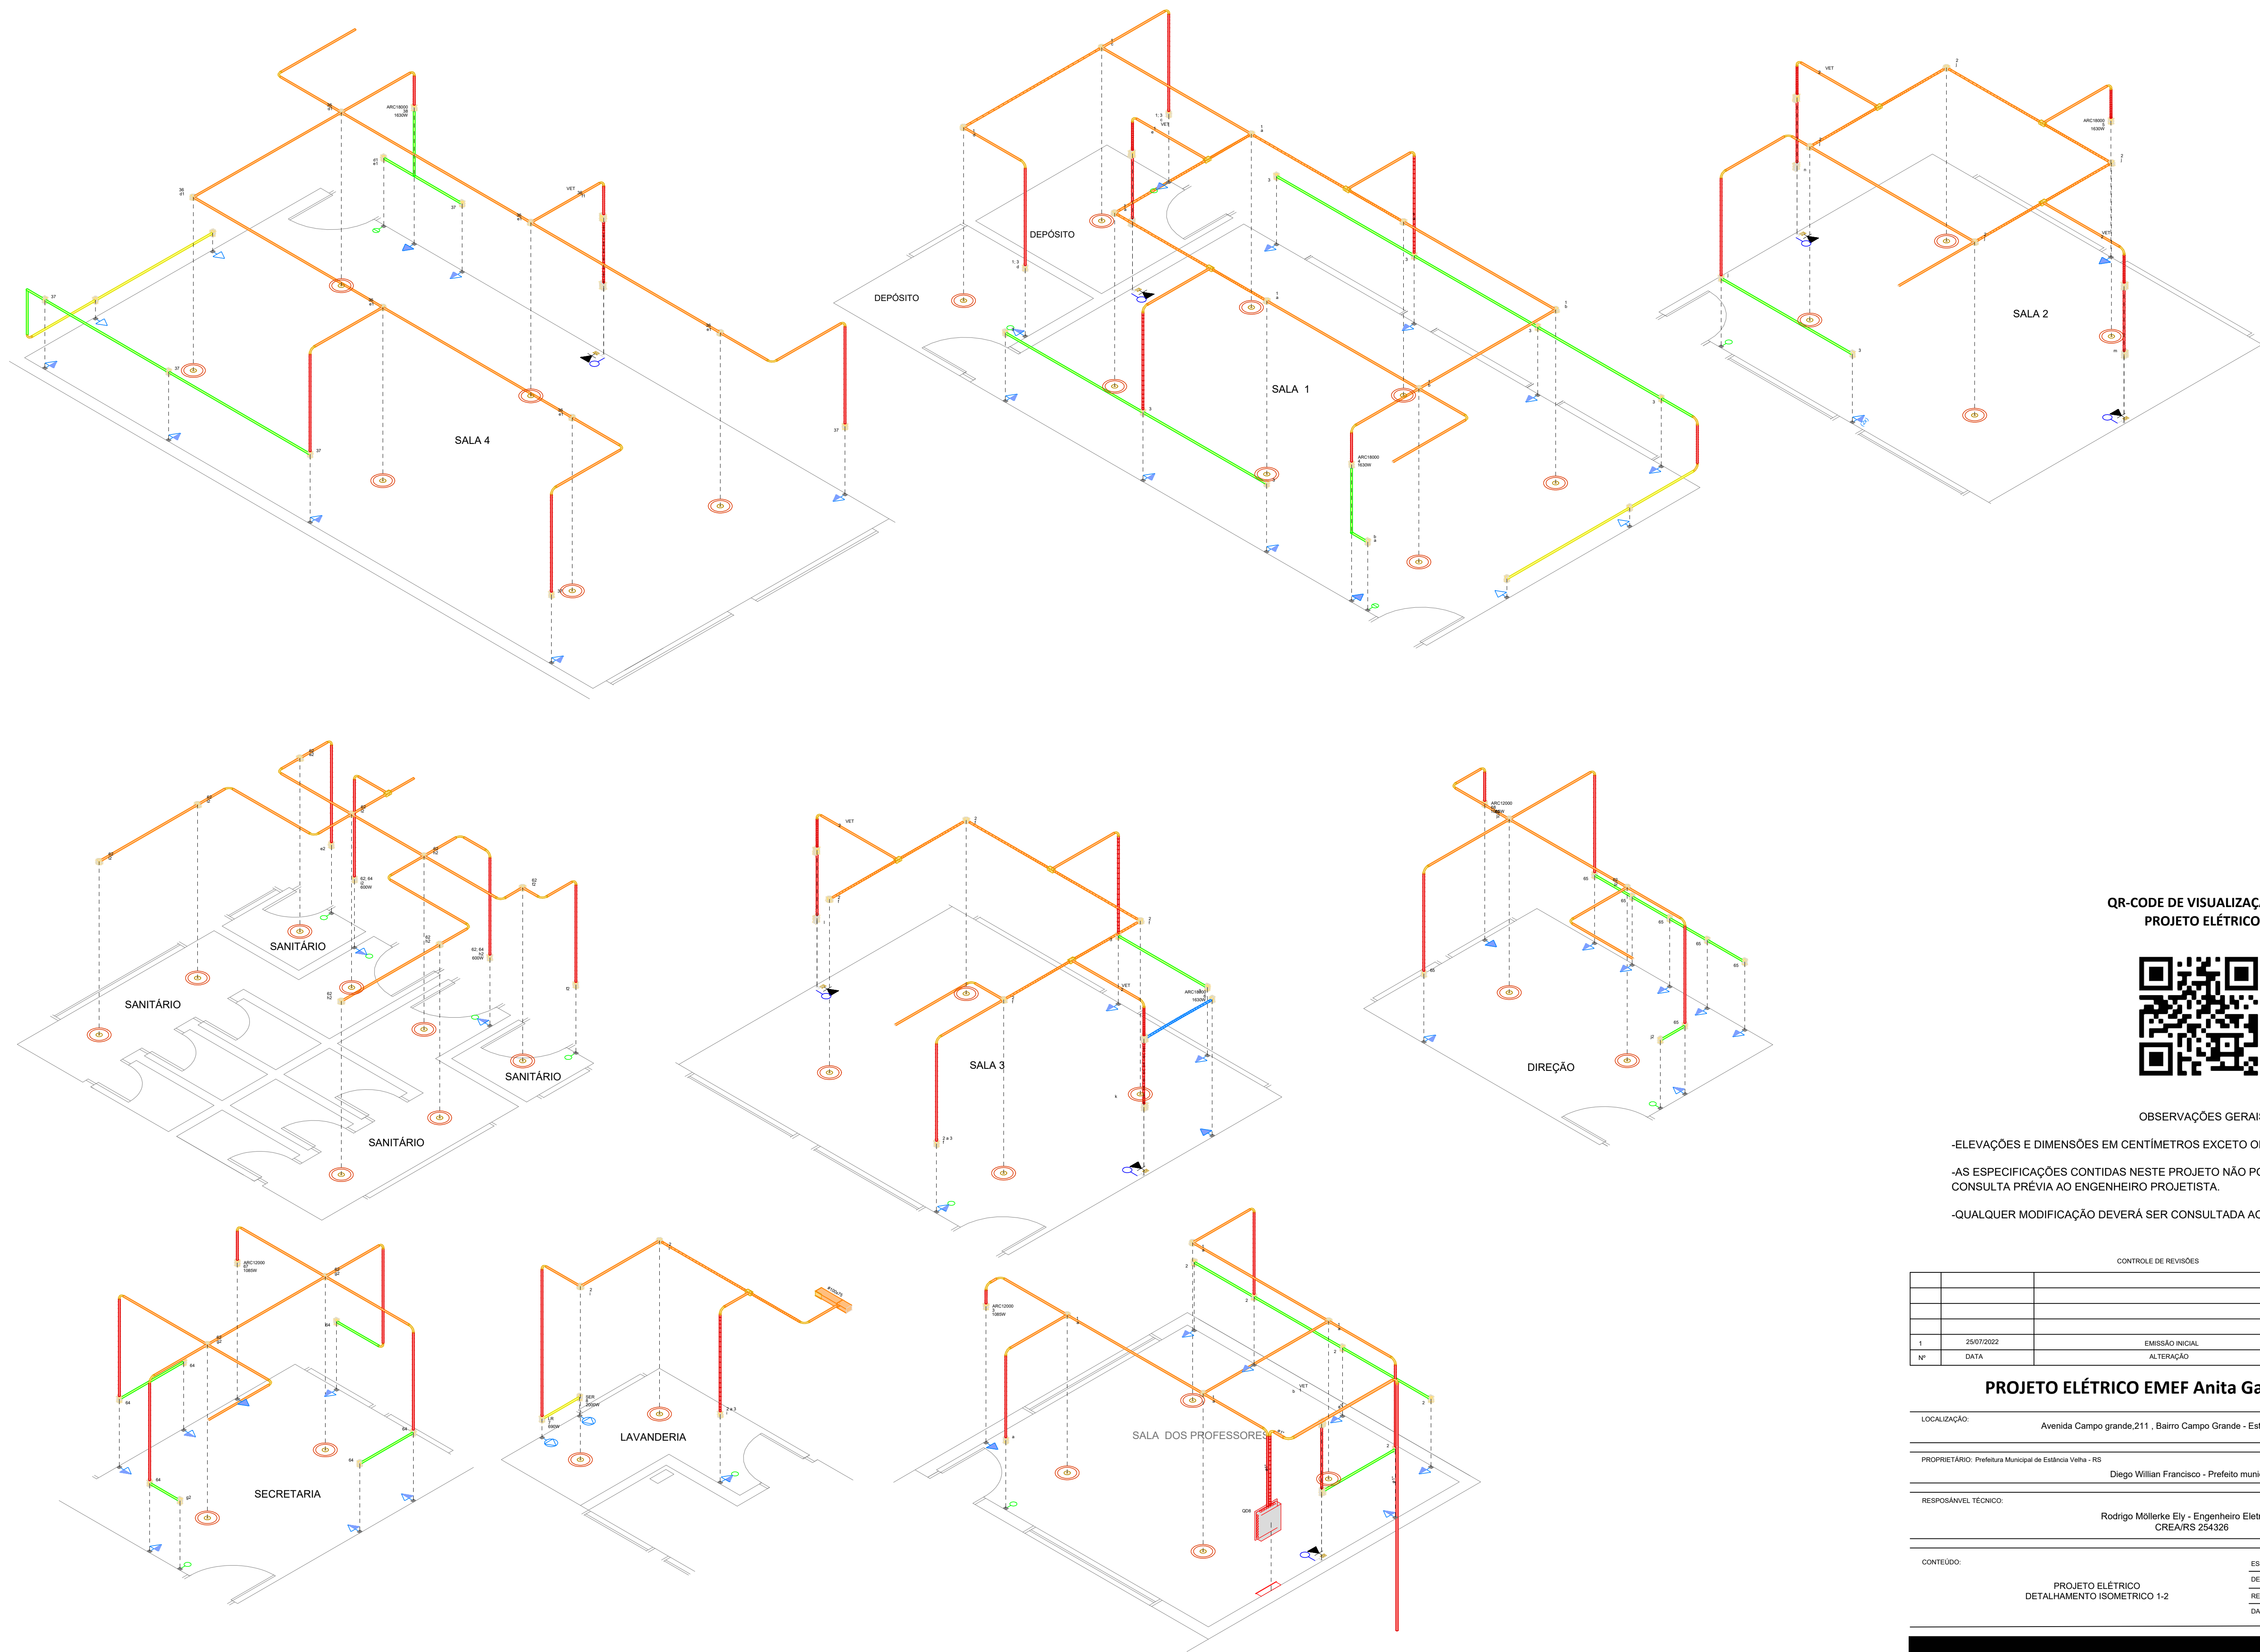

QR-CODE DE VISUALIZAÇÃO 3D
PROJETO ELÉTRICO

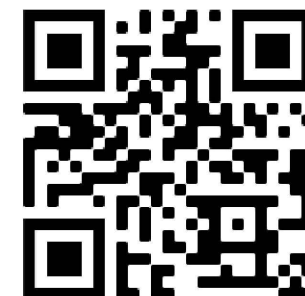

OBSERVAÇÕES GERAIS

- ELEVAÇÕES E DIMENSÕES EM CENTÍMETROS EXCETO ONDE INDICADO UNIDADE DE MEDIDA
- AS ESPECIFICAÇÕES CONTIDAS NESTE PROJETO NÃO PODERÃO SER ALTERADAS SEM CONSULTA PRÉVIA AO ENGENHEIRO PROJETISTA.
- QUALQUER MODIFICAÇÃO DEVERÁ SER CONSULTADA AO ENGENHEIRO PREVIAMENTE.

CONTROLE DE REVISÕES

Nº	DATA	EMISSÃO INICIAL	ALTERAÇÃO	AUTOR
1	25/07/2022			ALISSON

PROJETO ELÉTRICO EMEF Anita Garibaldi

LOCALIZAÇÃO: Avenida Campo grande,211 , Bairro Campo Grande - Estância Velha - RS

PROPRIETÁRIO: Prefeitura Municipal de Estância Velha - RS

Diego Willian Francisco - Prefeito municipal

RESPONSÁVEL TÉCNICO: Rodrigo Möllerke Ely - Engenheiro Eletricista CREA/RS 254326

CONTEÚDO:	PROJETO ELÉTRICO DETALHAMENTO ISOMETRICO 1-2	ESCALA: INDICADAS DESENHO: ALISSON REVISÃO: 1 DATA: 25/07/2022	04/05 PRANCHA
-----------	---	---	------------------