

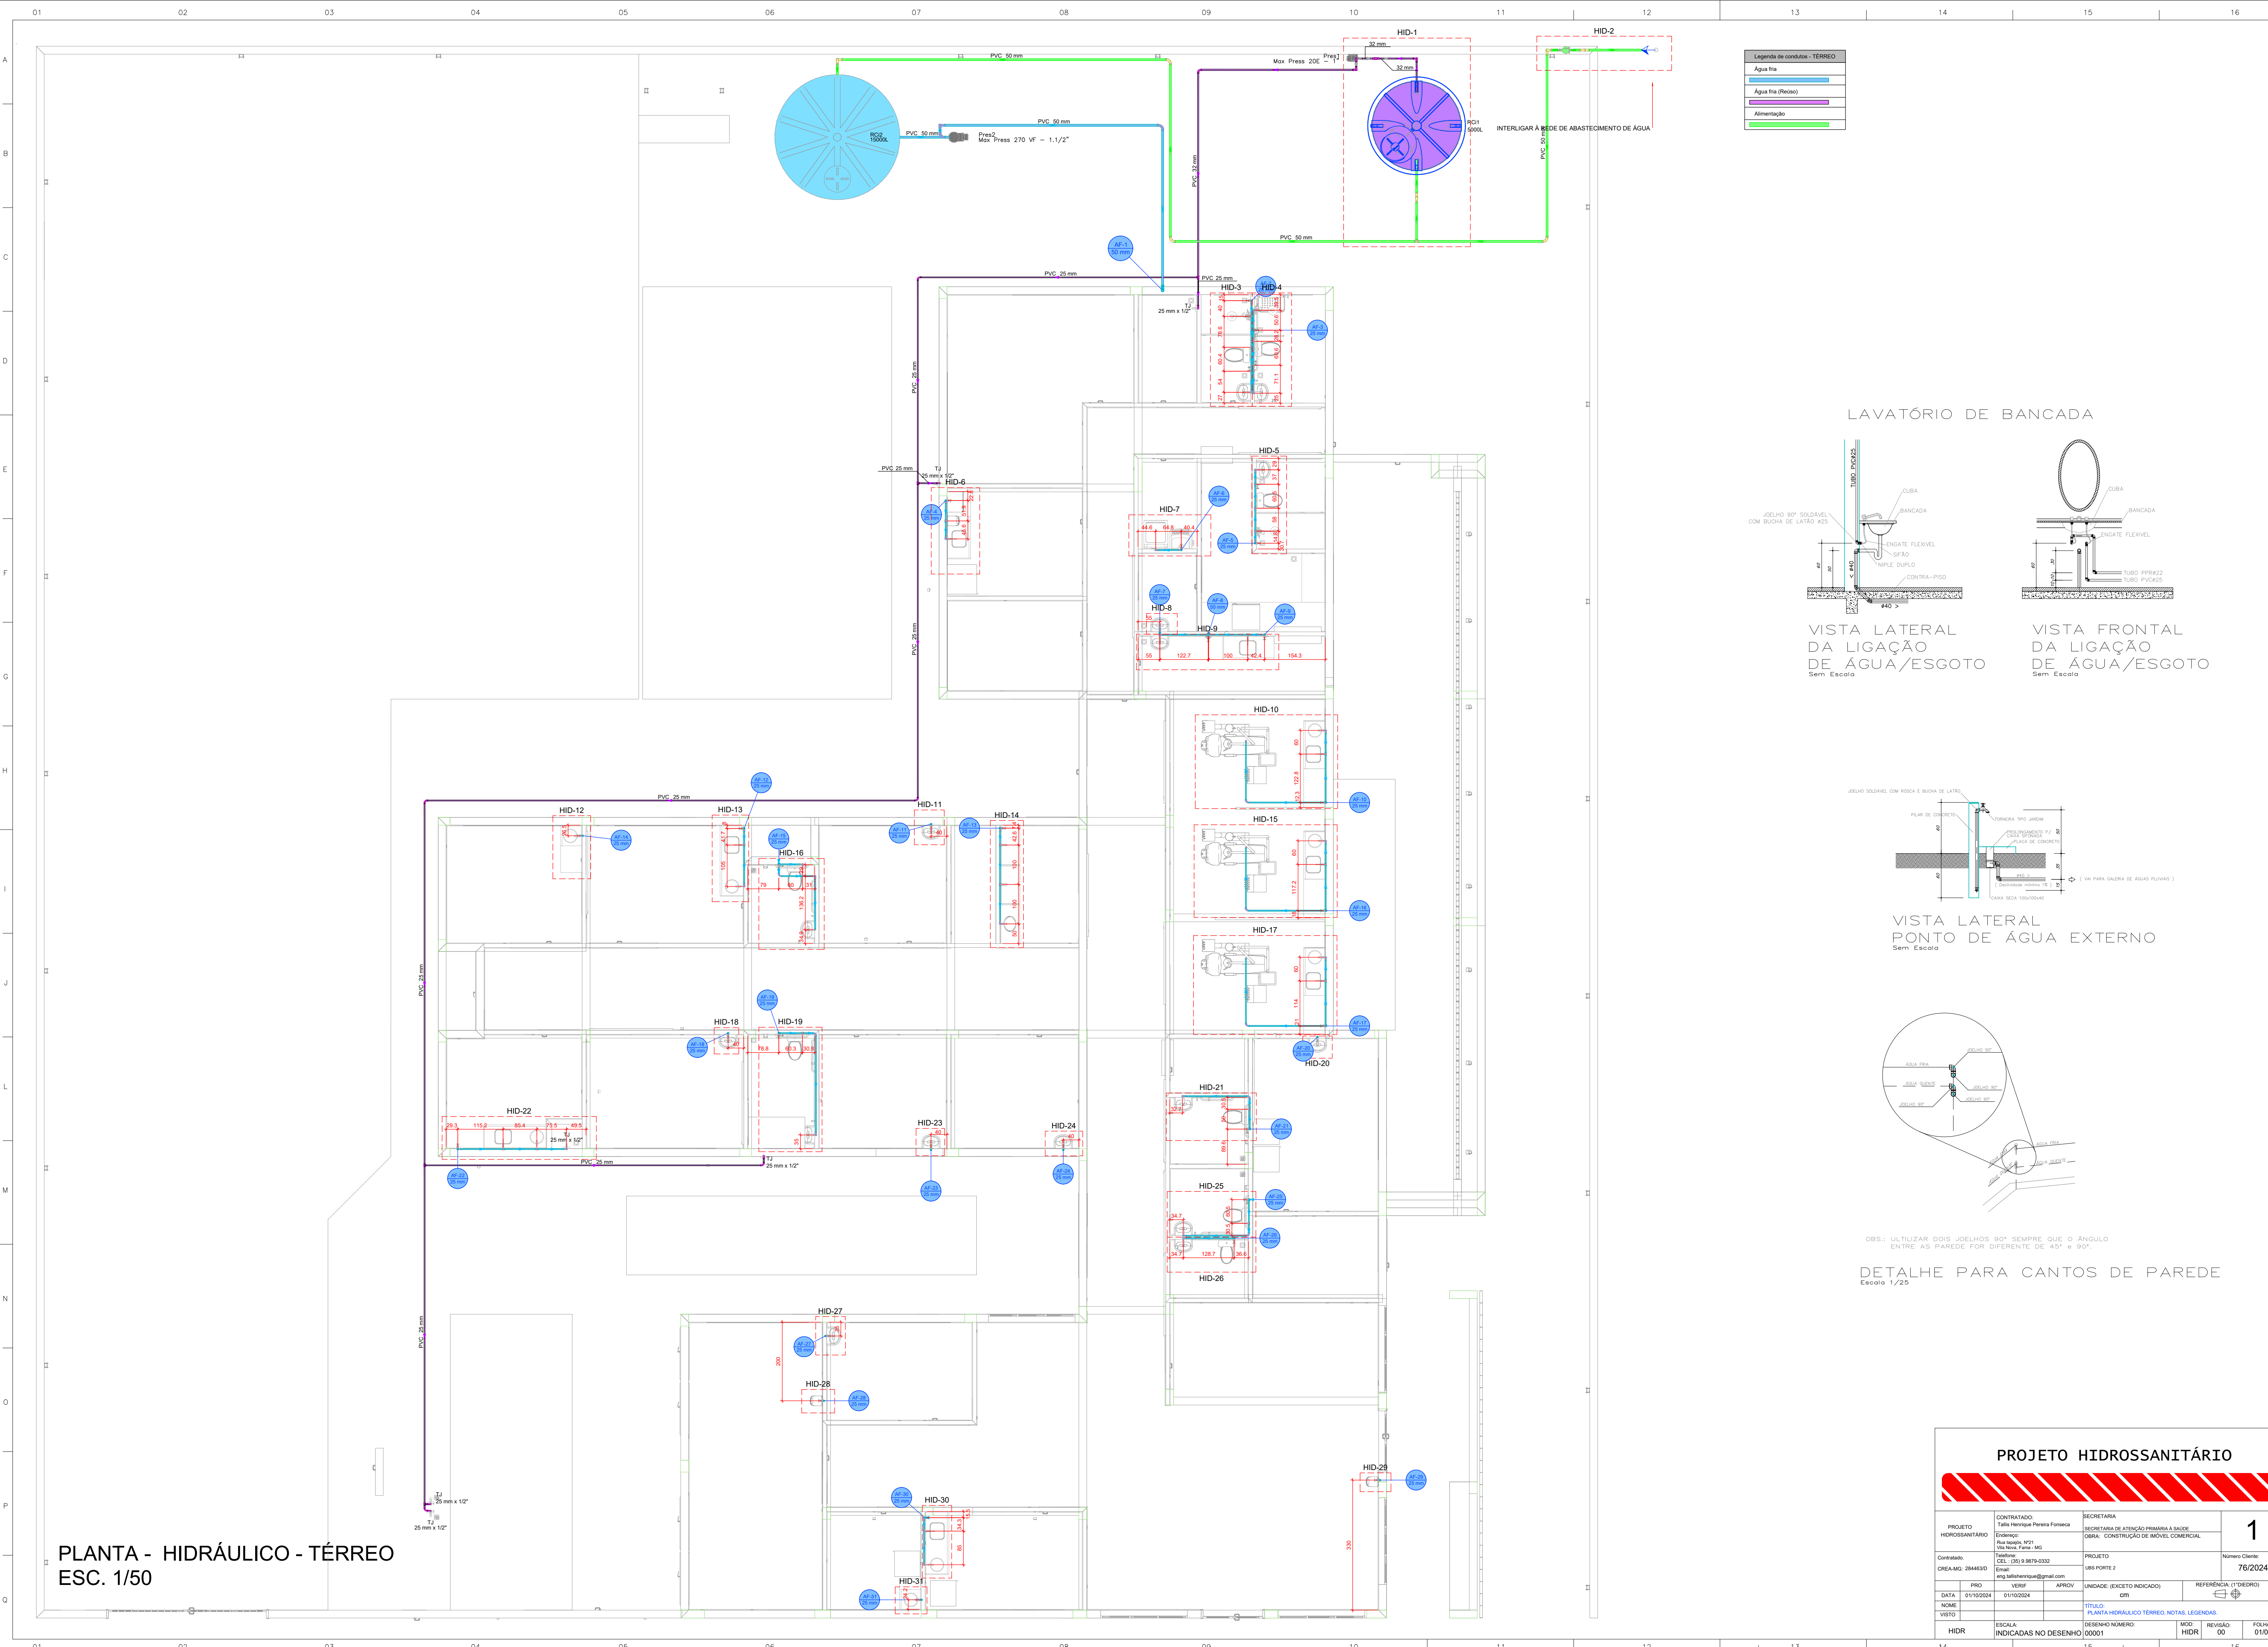
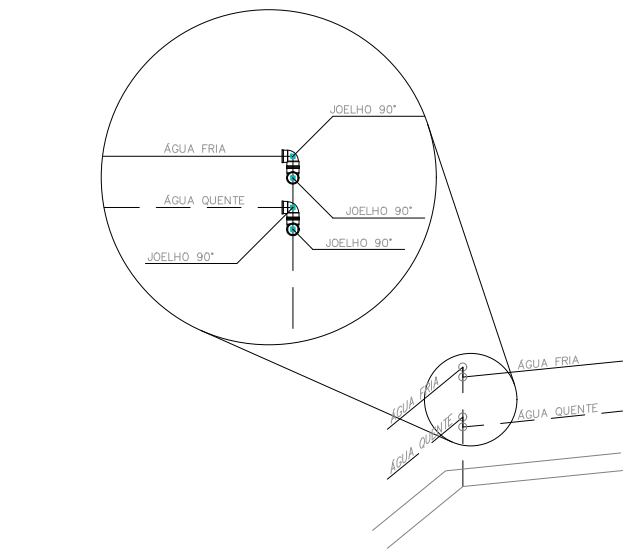


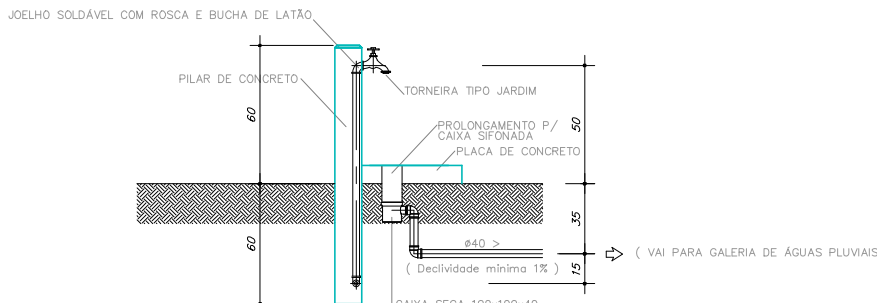

Legenda de condutos - TÉRREO	
—	Água fria
—	Alimentação

LAVATÓRIO DE BANCADA

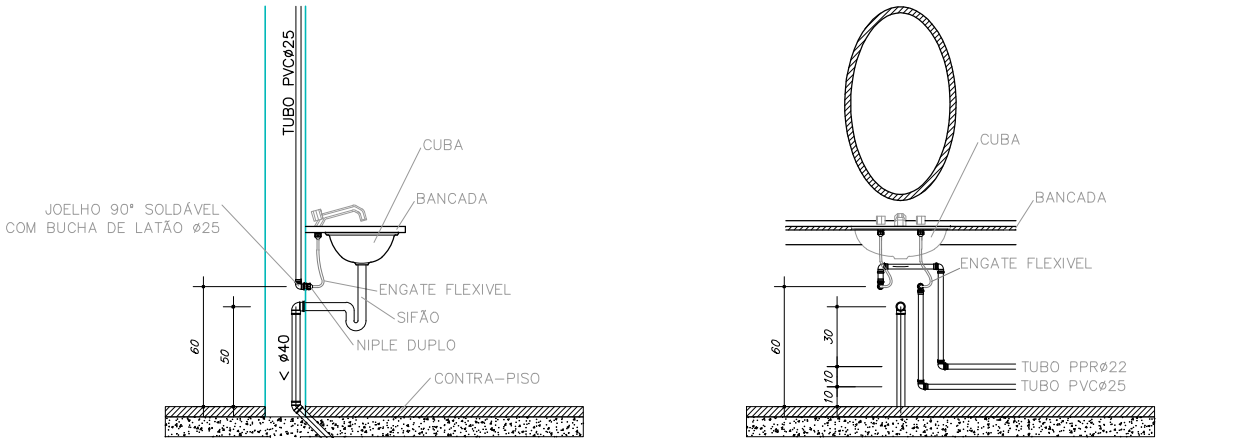


OBS.: UTILIZAR DOIS JOELHOS 90° SEMPRE QUE O ÂNGULO ENTRE AS PAREDE FOR DIFERENTE DE 45° e 90°.





Escala 1/25

PLANTA - HIDRÁULICO - TÉRREO
ESC. 1/50

PROJETO HIDROSSANITÁRIO					
PROJETO HIDROSSANITÁRIO		CONTRATADO: Talita Henrique Pereira Fonseca		SECRETARIA SECRETARIA DE ATENÇÃO PRIMÁRIA À SAÚDE	
Contratado: CREA-MG: 284463/D		Telefone: (35) 9 9879-0332		PROJETO UBS PORTE 2	
E-mail: eng.talishenrique@gmail.com		Número Cliente: 76/2024			
NOME: VISTO:			GTN		
		TÍTULO: PLANTA HIDRÁULICO TÉRREO, NOTAS, LEGENDAS			
HIDR		ESCALA: INDICADAS NO DESENHO		DESENHO NÚMERO: 00001	MOD: 00
				REVISÃO: 00	FOLHA: 01/07

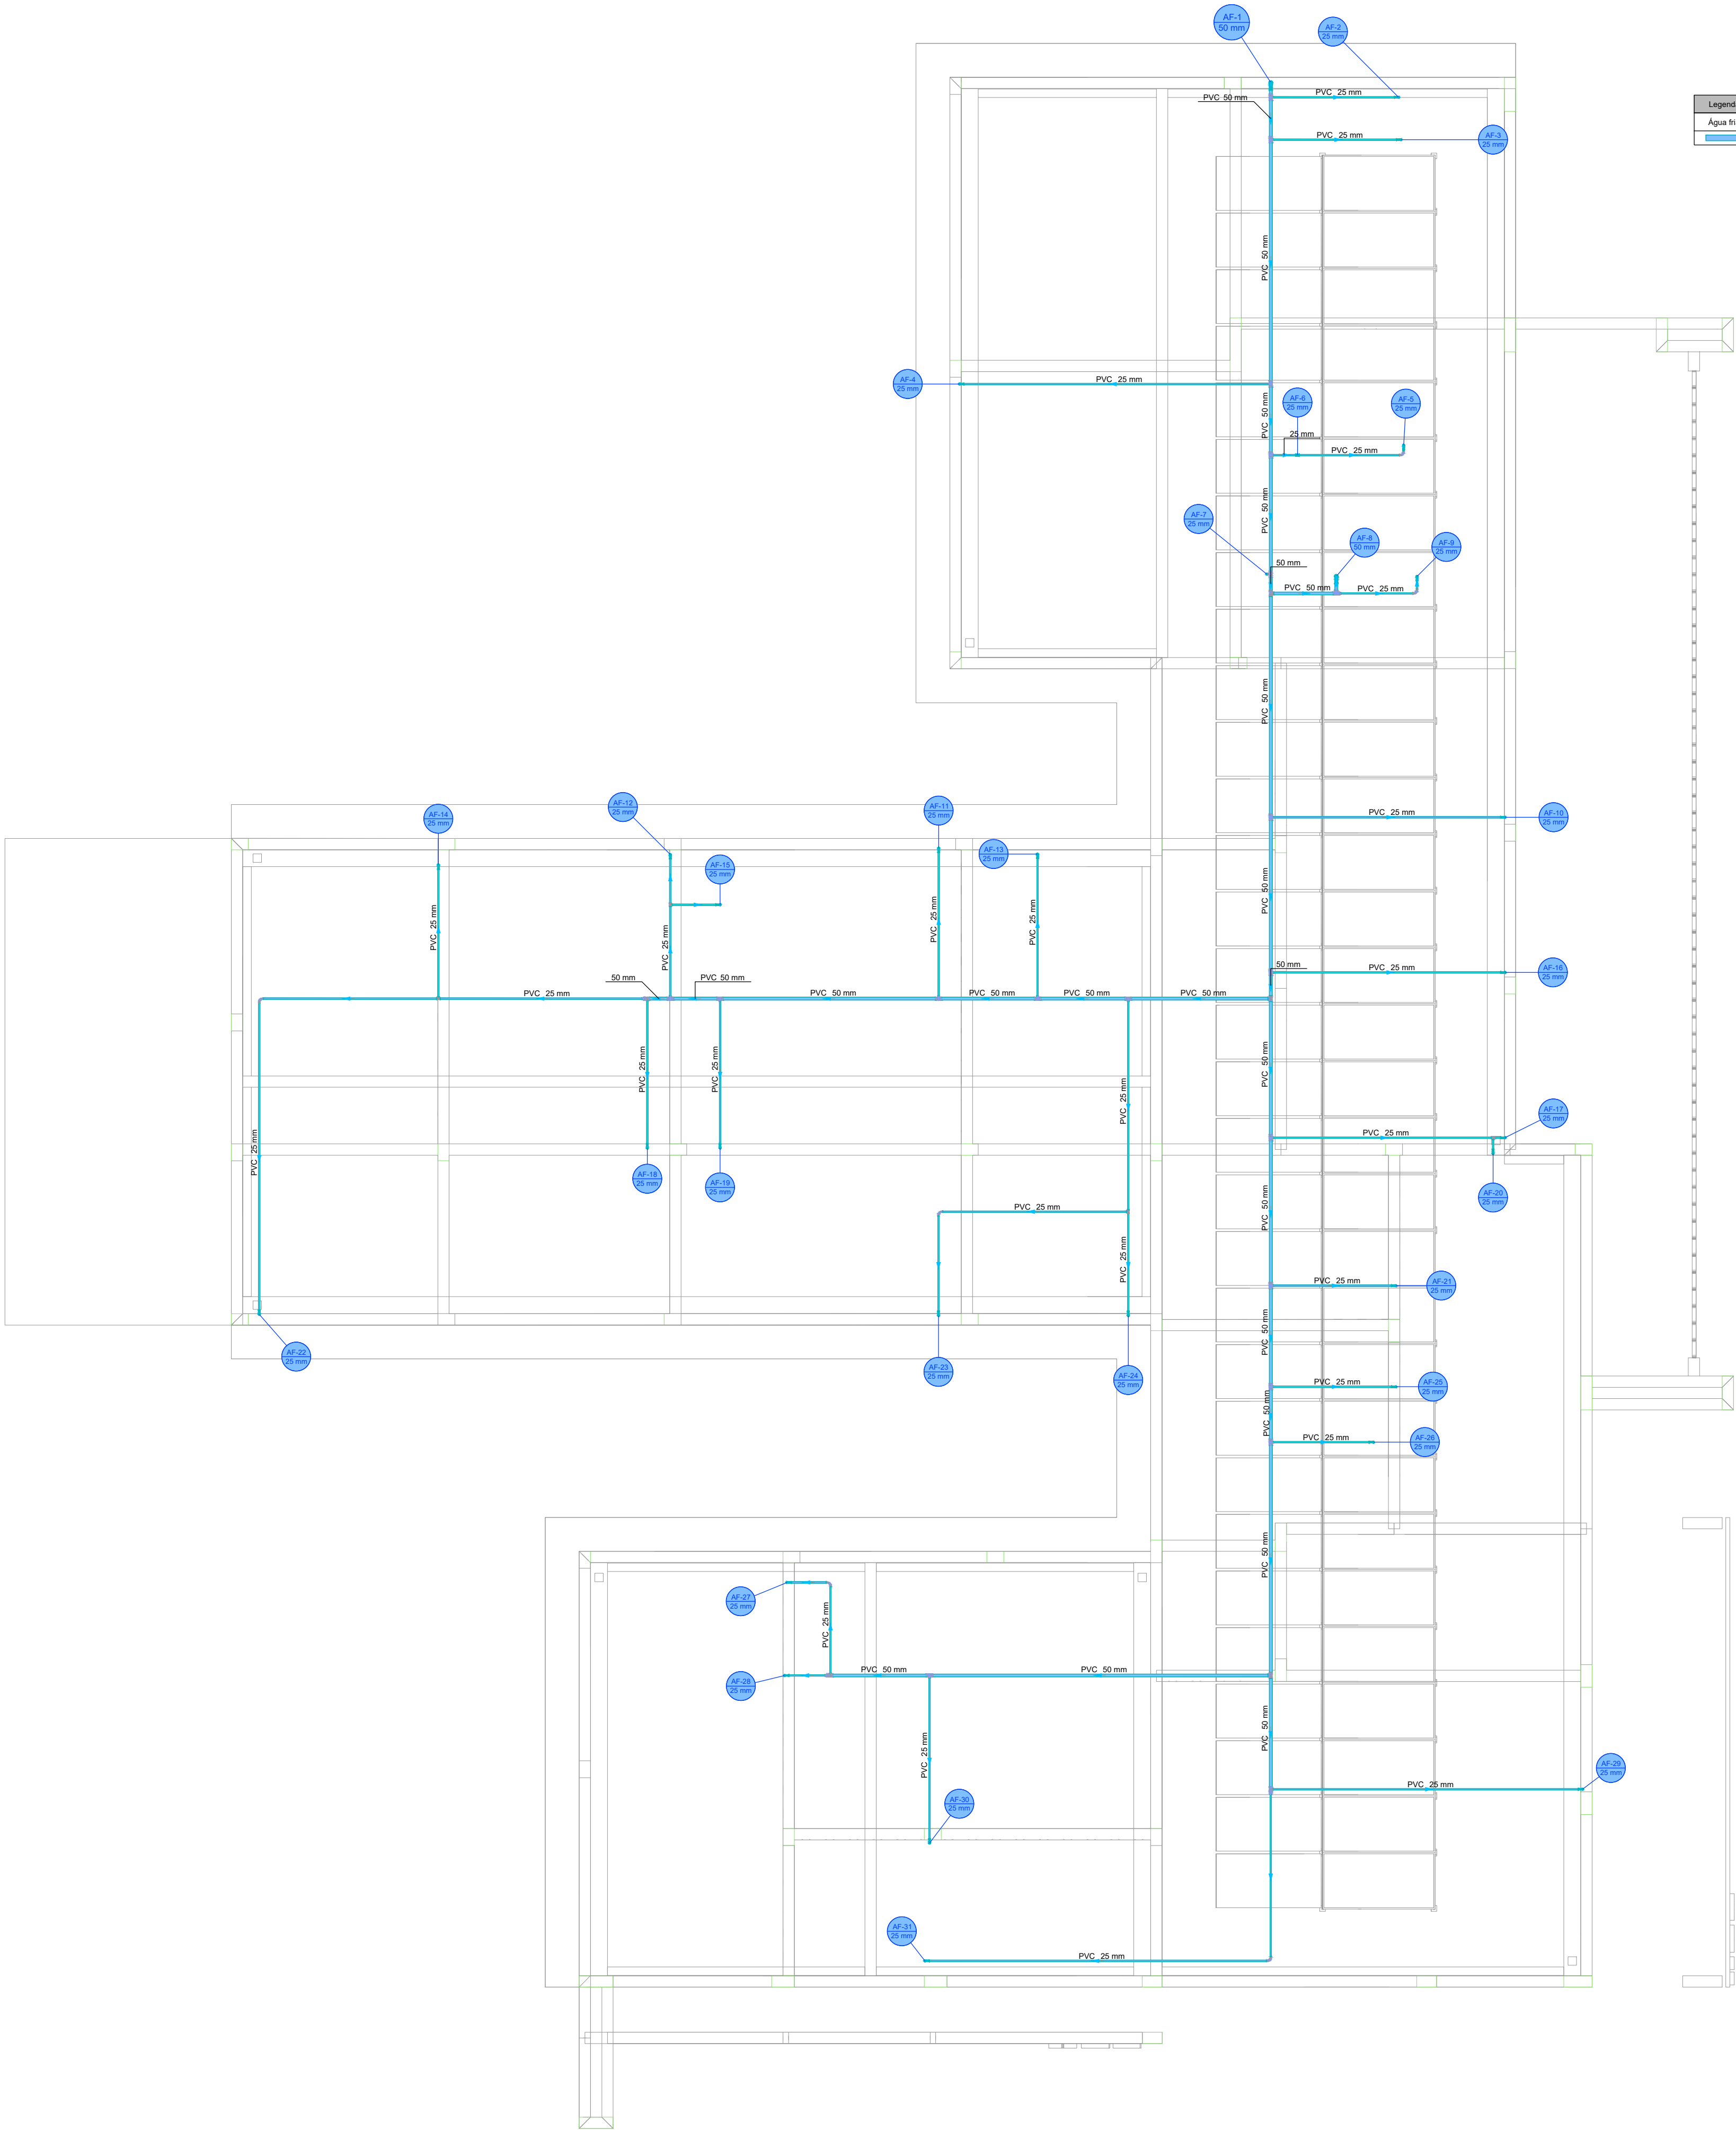


Legenda de condutos - COBERTURA	
Água fria	

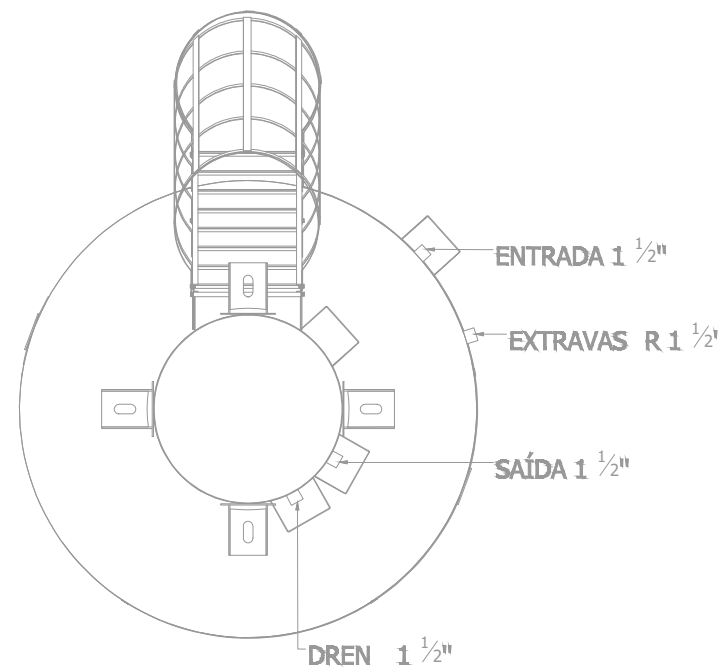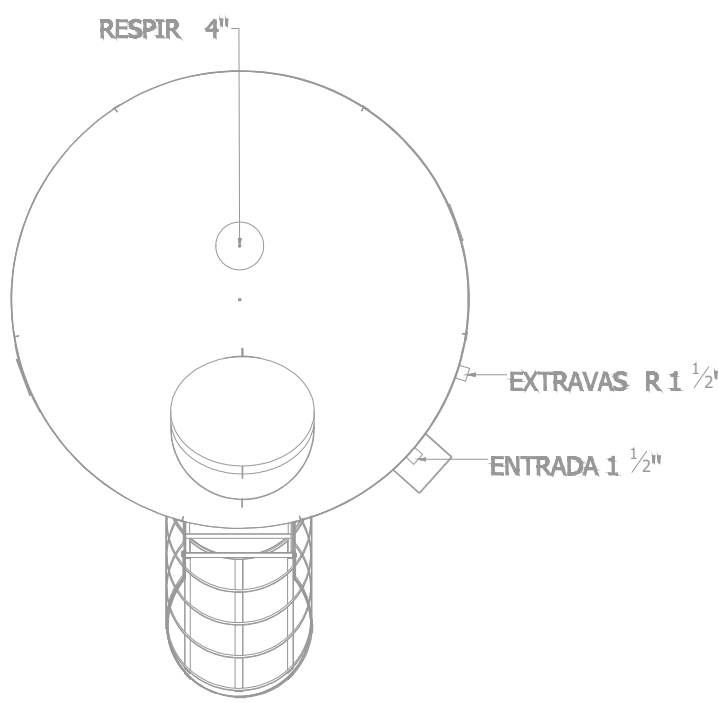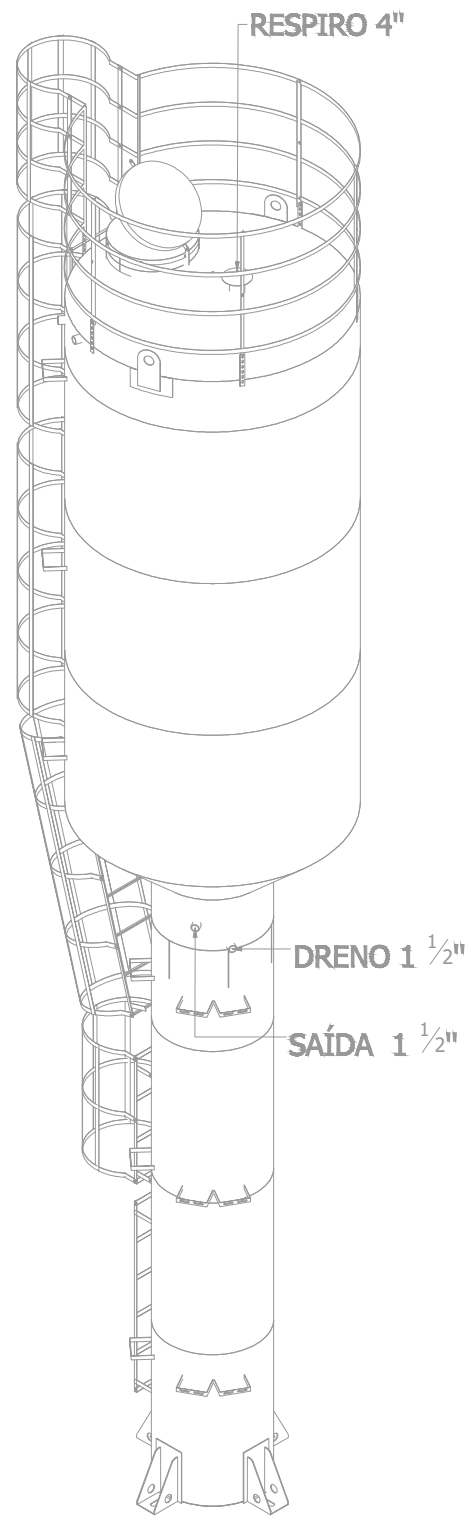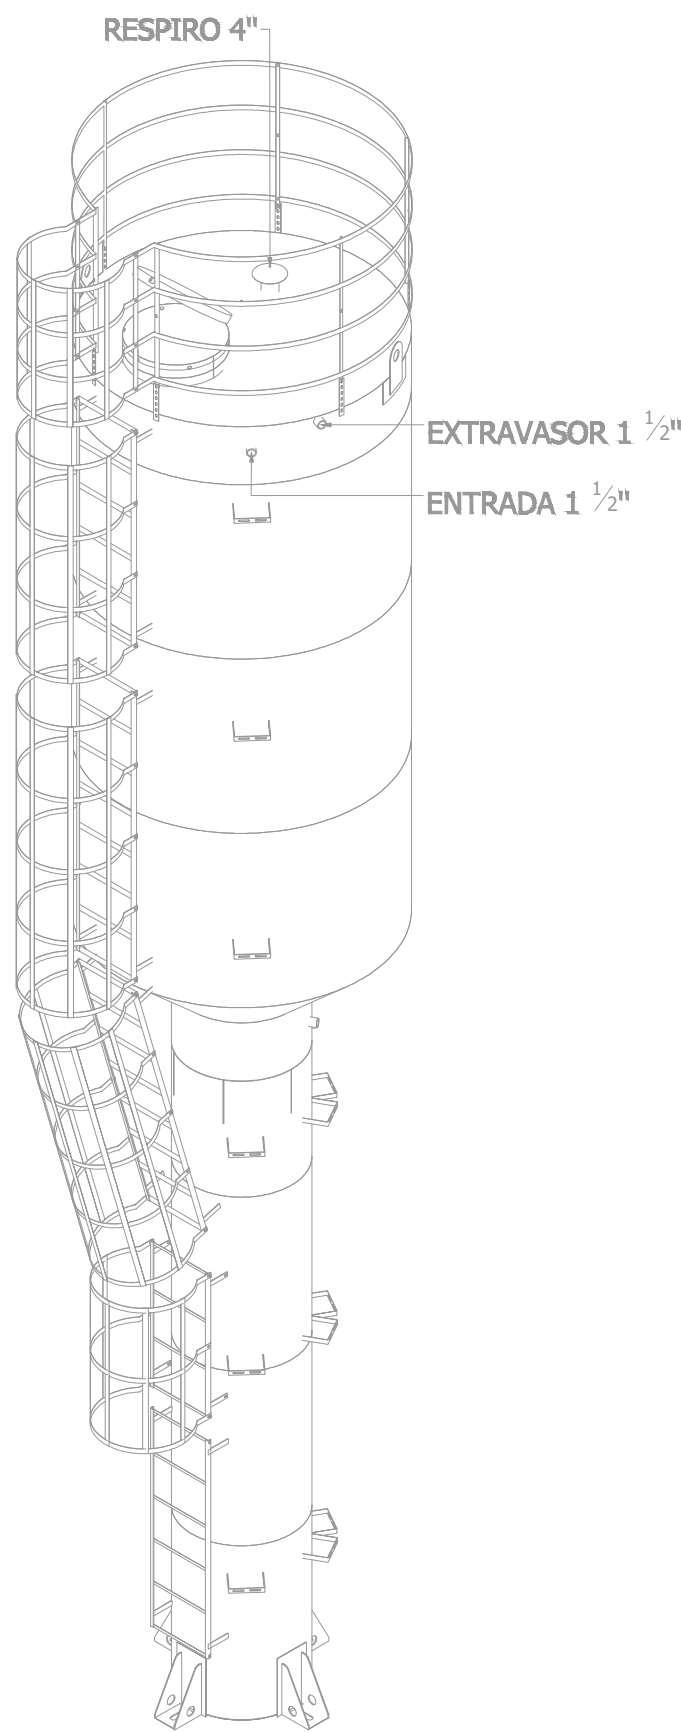

PLANTA - HIDRÁULICO - COBERTURA
ESC. 1/50

PROJETO HIDROSSANITÁRIO				
PROJETO		CONTRATADO:		SECRETARIA
HIDROSSANITÁRIO		Talis Henrique Pereira Fonseca		SECRETARIA DE ATENÇÃO PRIMÁRIA À SAÚDE
E-mail:		eng.talishenrique@gmail.com		
PROJETO		UNIDADE: (EXCETO INDICADO)		REFERÊNCIA (1" DRENO)
HIDR		UBS FORTE 2		QTY
DATA:		PROJ	VERIF	APROV
9/11/2024		9/11/2024		
NOME:		TÍTULO:		
VISTO:		PLANTA HIDRÁULICA COBERTURA, NOTAS, LEGENDAS		
ESCALA:		DESENHO NÚMERO:		MOD
INDICADAS NO DESENHO		00001		REVISÃO
		HIDR		00
				FOLHA
				02/07

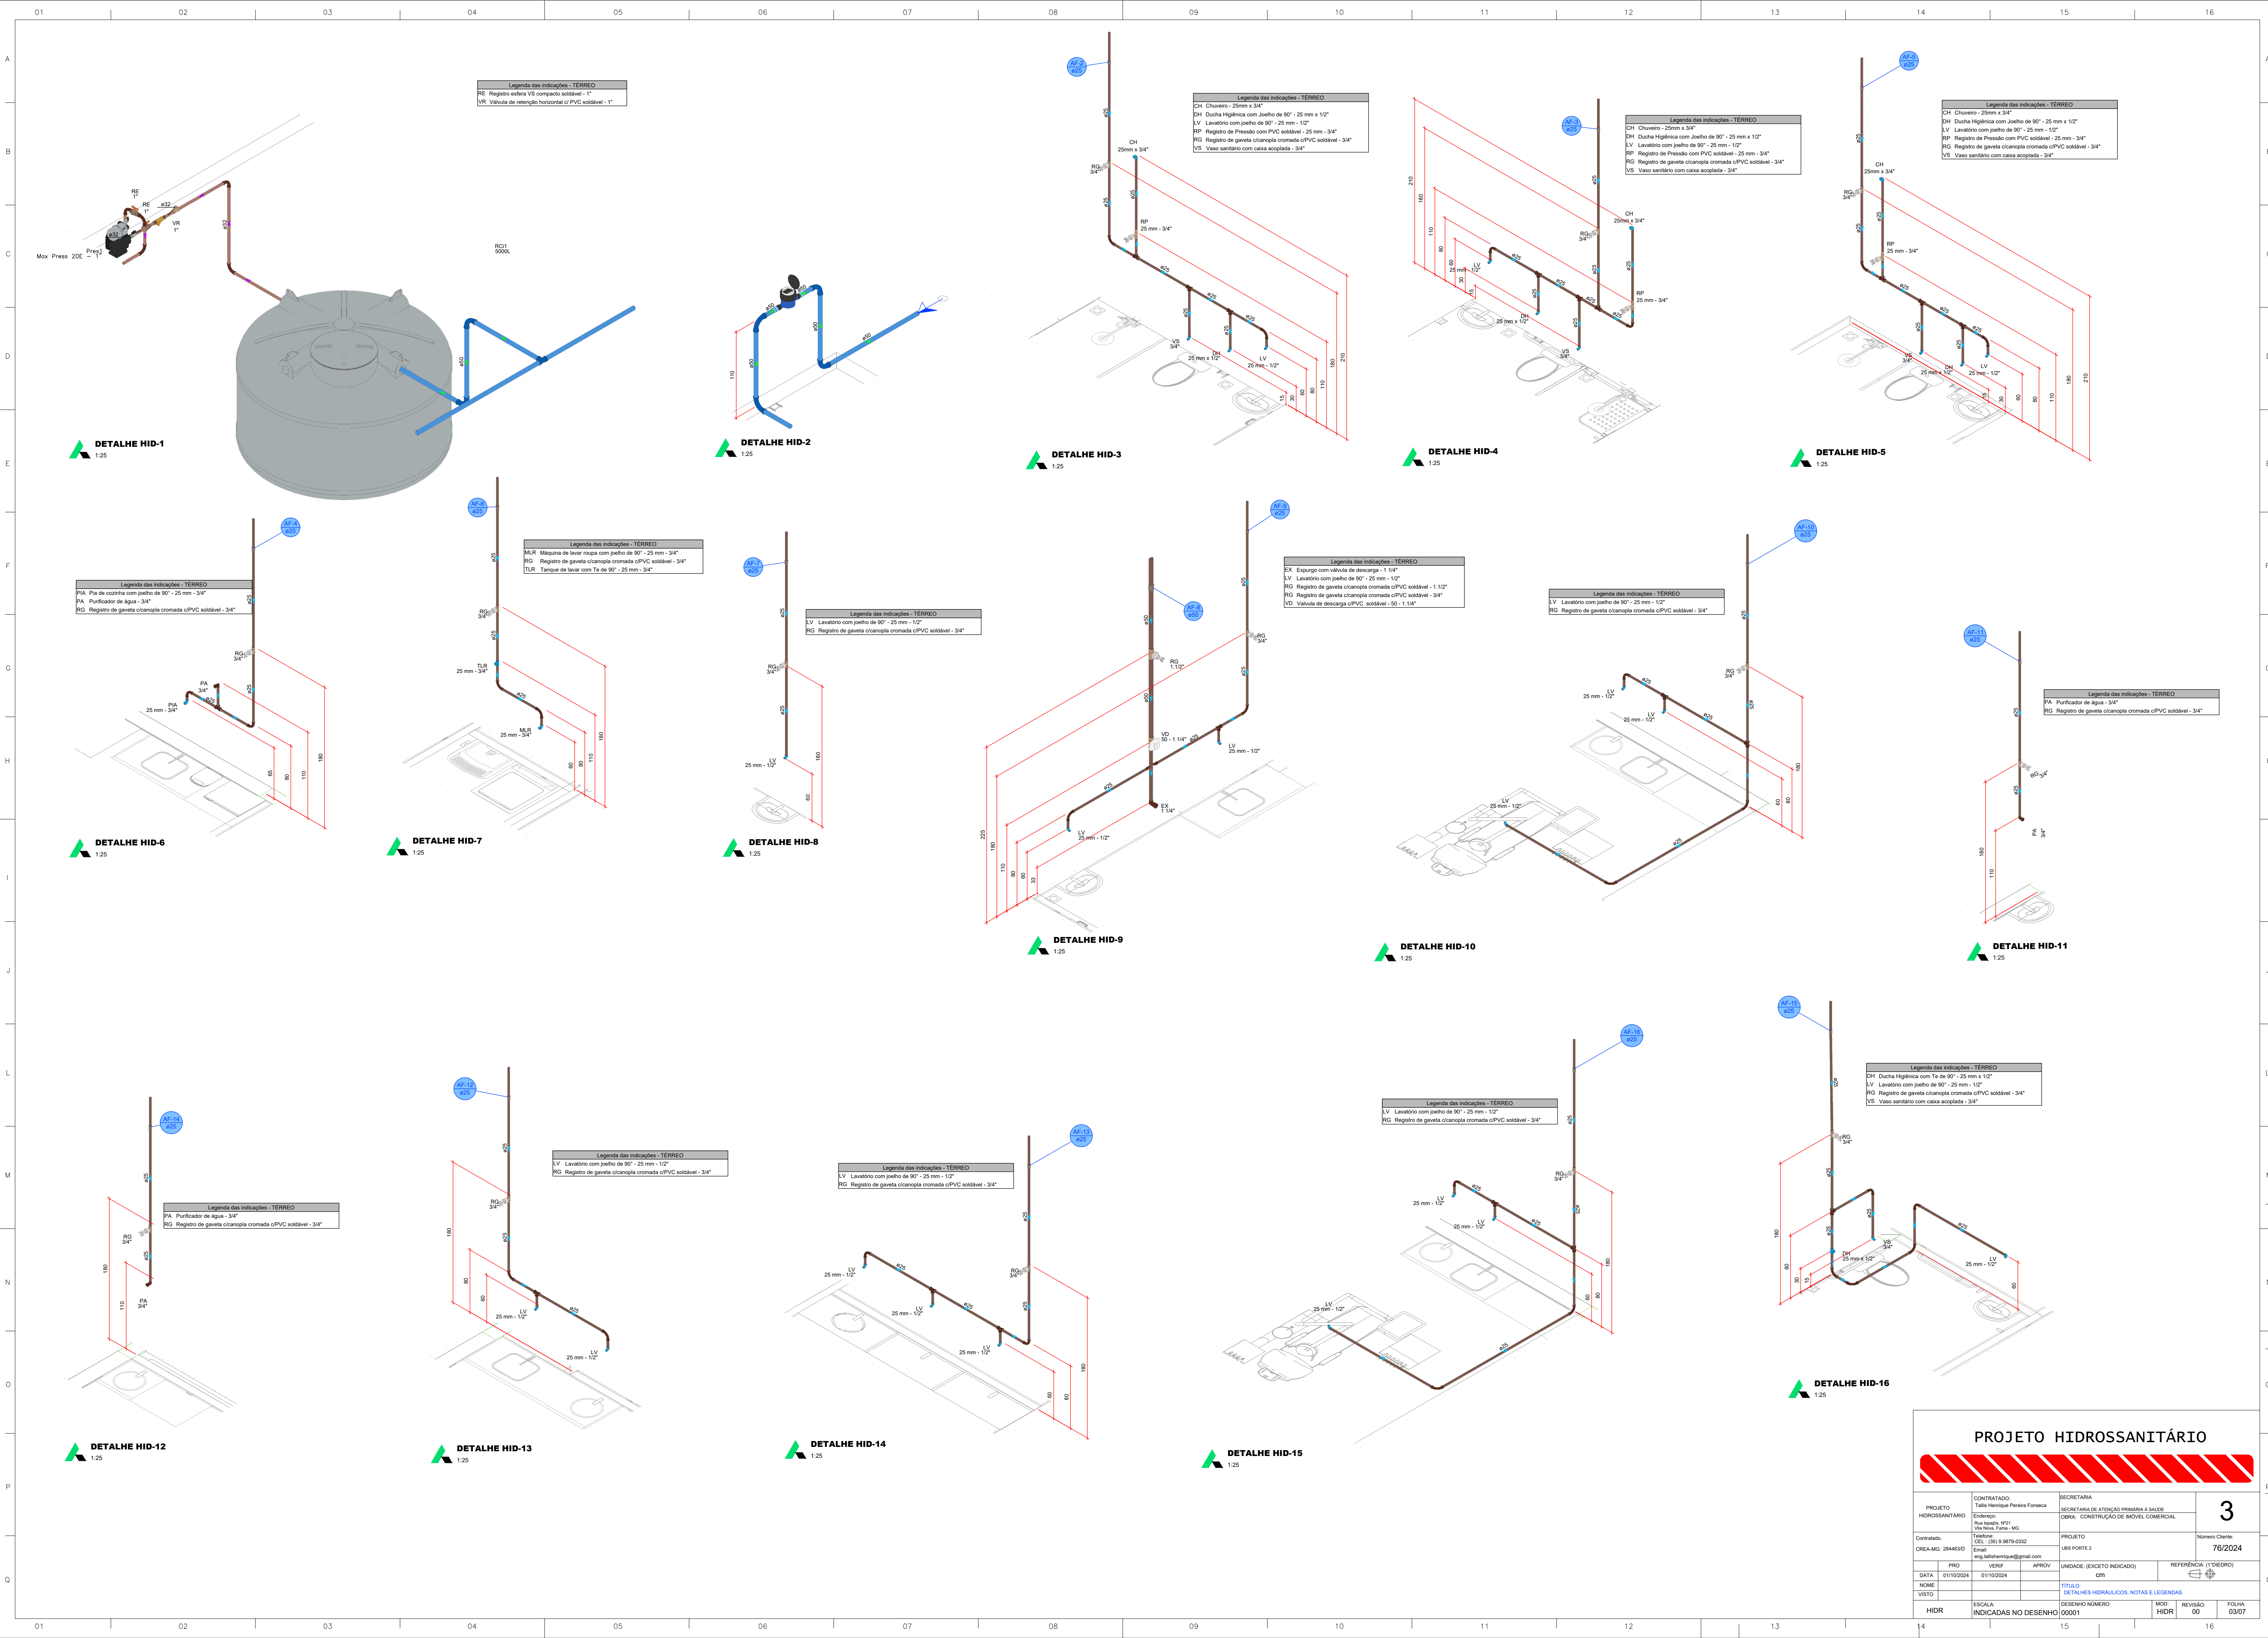

PROJETO HIDROSSANITÁRIO					
PROJETO HIDROSSANITÁRIO		CONTRATADO: Talis Henrique Pereira Fonseca		SECRETARIA	
PROJETO: UBS PORTE 2		Número Cliente: 76/2024		3	
NOME: VISTO		TÍTULO: DETALHES HIDRÁULICOS, NOTAS E LEGENDAS			
ESCALA: INDICADAS NO DESENHO		DESENHO NÚMERO: 00001		MOD: HIDR	
		REVISÃO: 00		FOLHA: 03/07	

DETALHE HID-17

1:25



DETALHE HID-18

1:25



DETALHE HID-19

1:25



DETALHE HID-20

1:25



DETALHE HID-21

1:25



DETALHE HID-22

1:25



DETALHE HID-23

1:25



DETALHE HID-24

1:25



DETALHE HID-25

1:25



DETALHE HID-26

1:25



DETALHE HID-27

1:25



DETALHE HID-28

1:25



DETALHE HID-29

1:25



DETALHE HID-30

1:25




DETALHE HID-31

1:25




PROJETO HIDROSSANITÁRIO					
PROJETO		CONTRATADO:		SECRETARIA	
HIDROSSANITÁRIO		Talis Henrique Pereira Fonseca		SECRETARIA DE ATENÇÃO PRIMÁRIA À SAÚDE	
CNEIA-MG: 284463D		Email: eng.talishenrique@gmail.com		UBS PORTE 2	
DATA: 01/10/2024		VERIF: 01/10/2024		Número Cliente:	
NOME:		APROV:		76/2024	
VISTO:		UNIDADE: (EXCETO INDICADO)		REFERÊNCIA (1" TERREIRO)	
		TÍTULO:		DETALHES HIDRAULICOS, NOTAS E LEGENDAS	
HIDR		ESCALA:		DESENHO NÚMERO:	
		INDICADAS NO DESENHO		00001	
		MOD:		REVISÃO:	
		HIDR		00	
				FOLHA:	
				04/07	

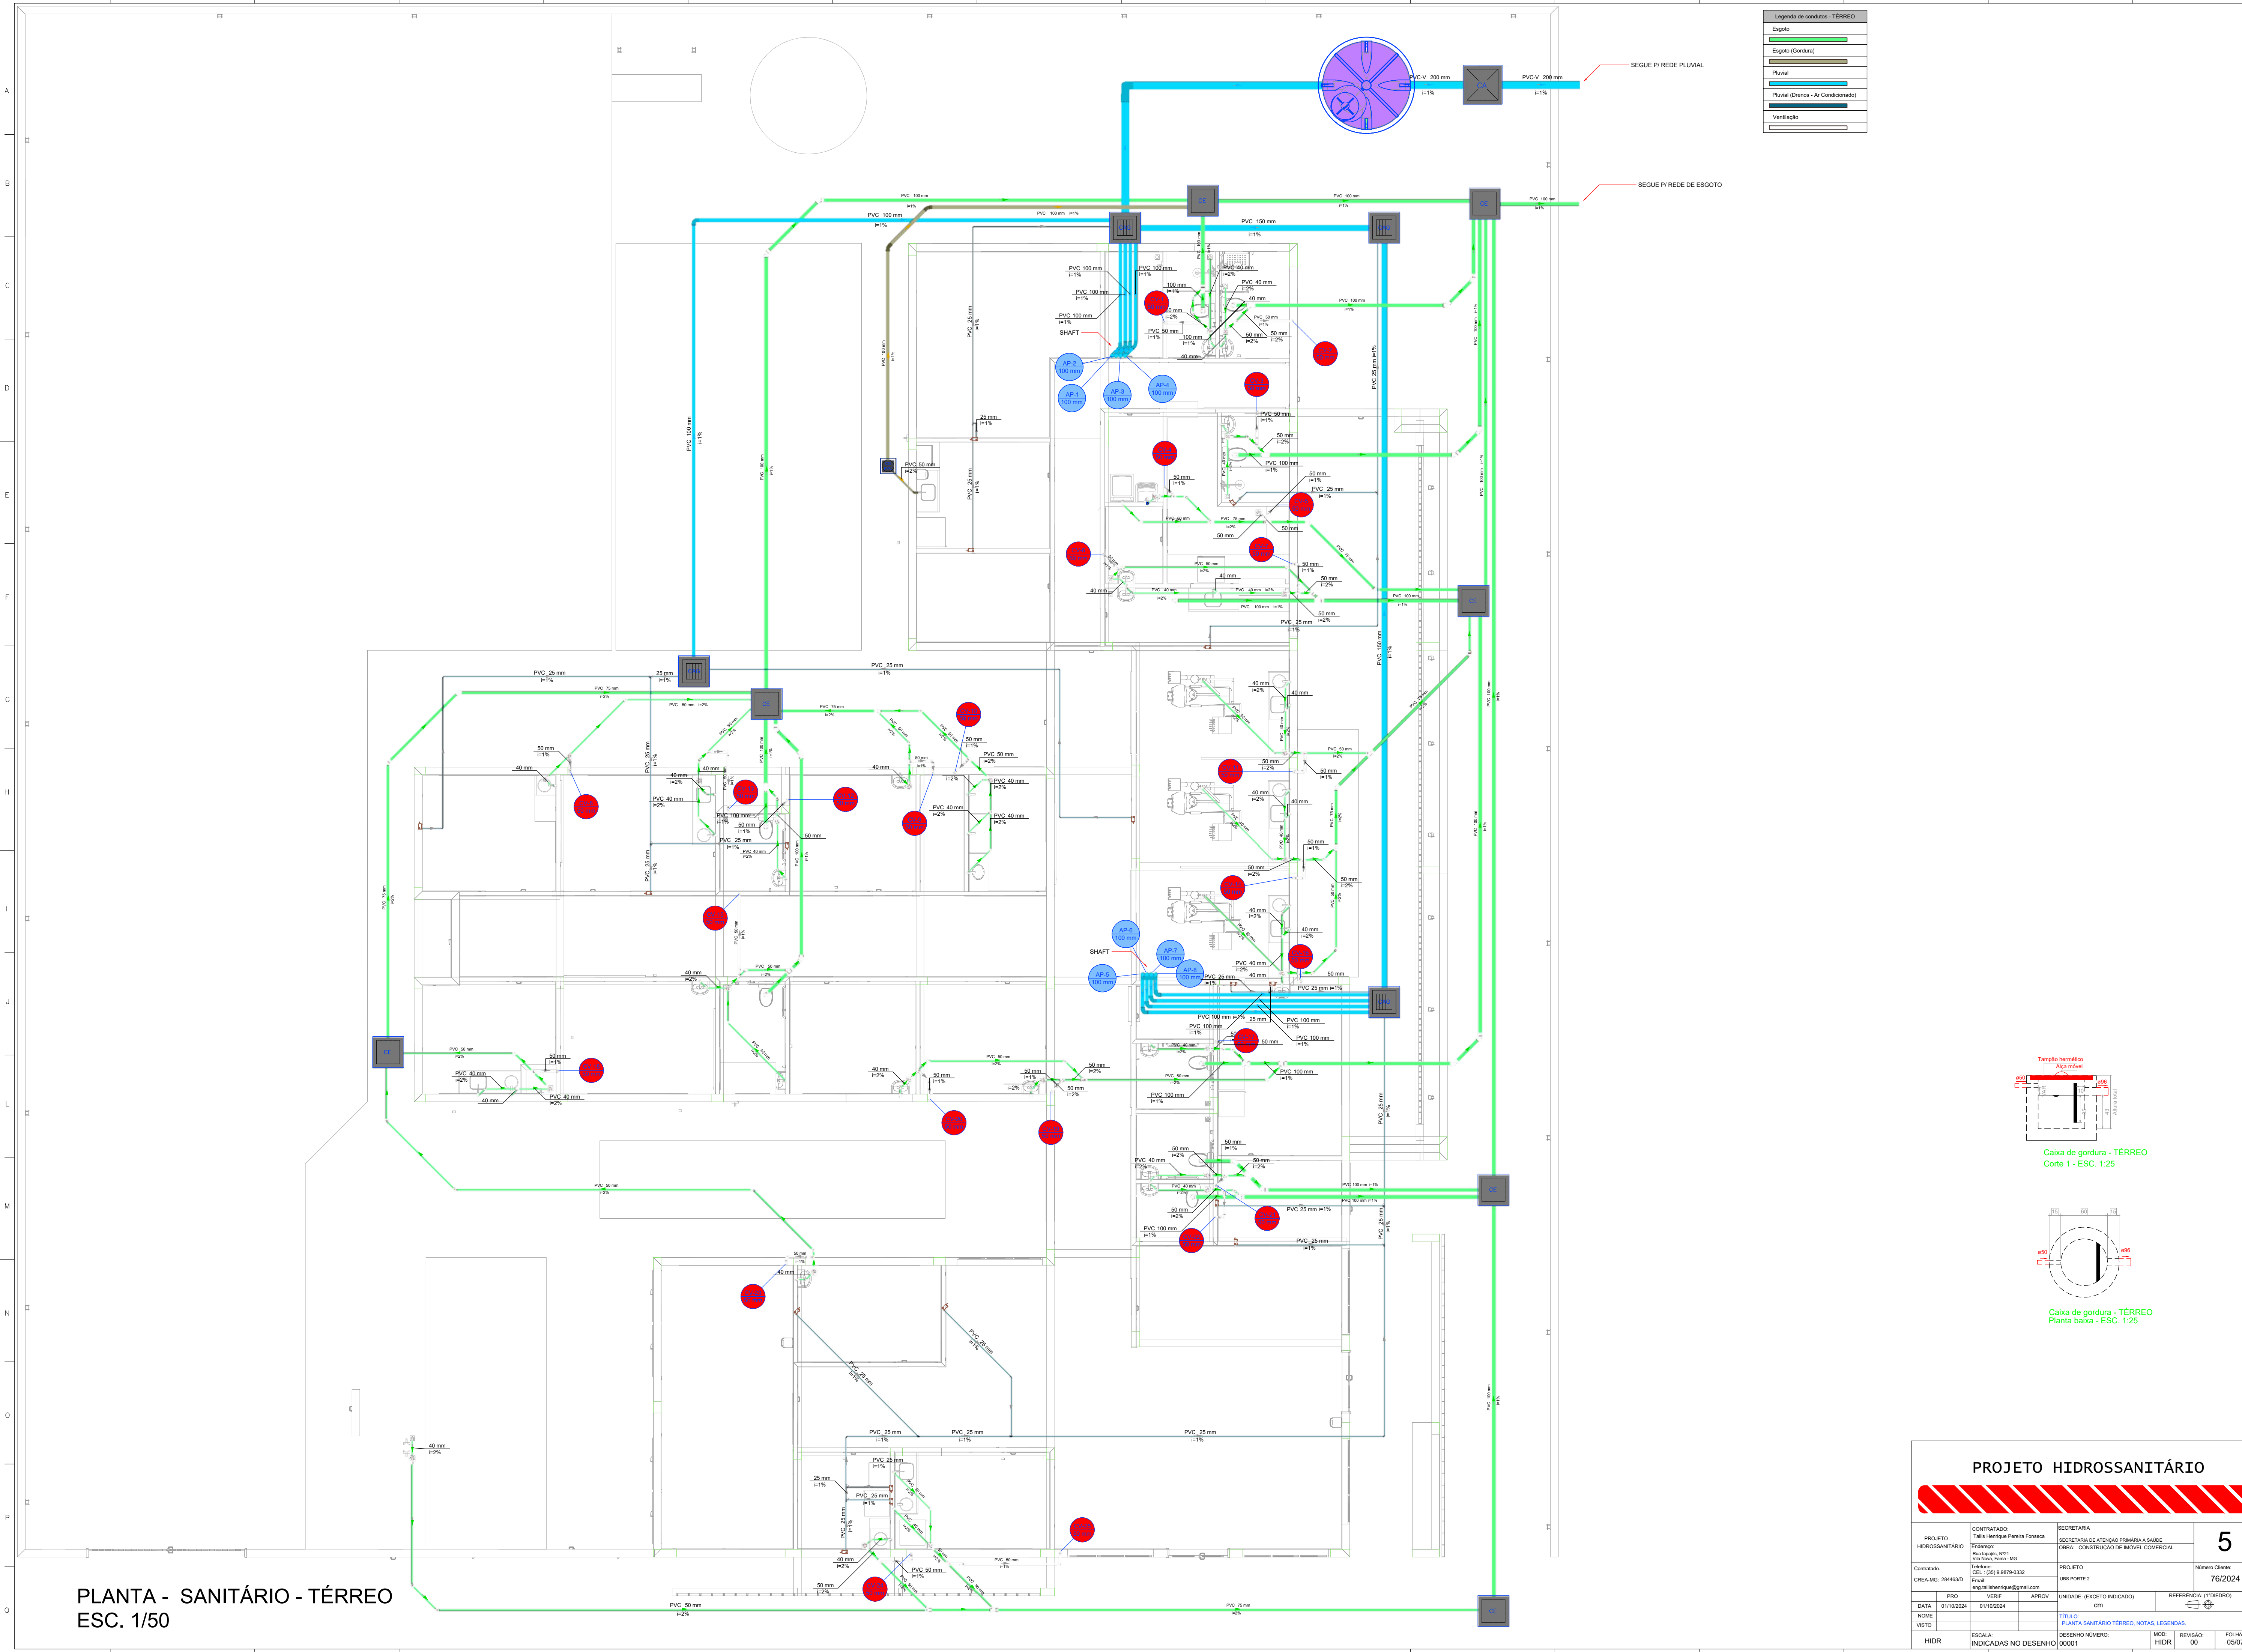





















PLANTA - SANITÁRIO - TÉRREO
ESC. 1/50

PROJETO HIDROSSANITÁRIO						
PROJETO HIDROSSANITÁRIO	CONTRATADO: Talles Henrique Pereira Fonseca		SECRETARIA SECRETARIA DE ATENÇÃO PRIMÁRIA À SAÚDE		5	
	Email: eng.talleshenrique@gmail.com		UNIDADE: (EXCETO INDICADO) cm			
DATA 01/10/2024	VERIF 01/10/2024	APROV	REFERÊNCIA (TÓRREDO)			
NOME VISTO			TÍTULO: PLANTA SANITÁRIO TERREO, NOTAS, LEGENDAS			
HIDR	ESCALA: INDICADAS NO DESENHO	DESENHO NÚMERO 00001	MOD: HIDR	REVISÃO: 00	FOLHA 05/07	

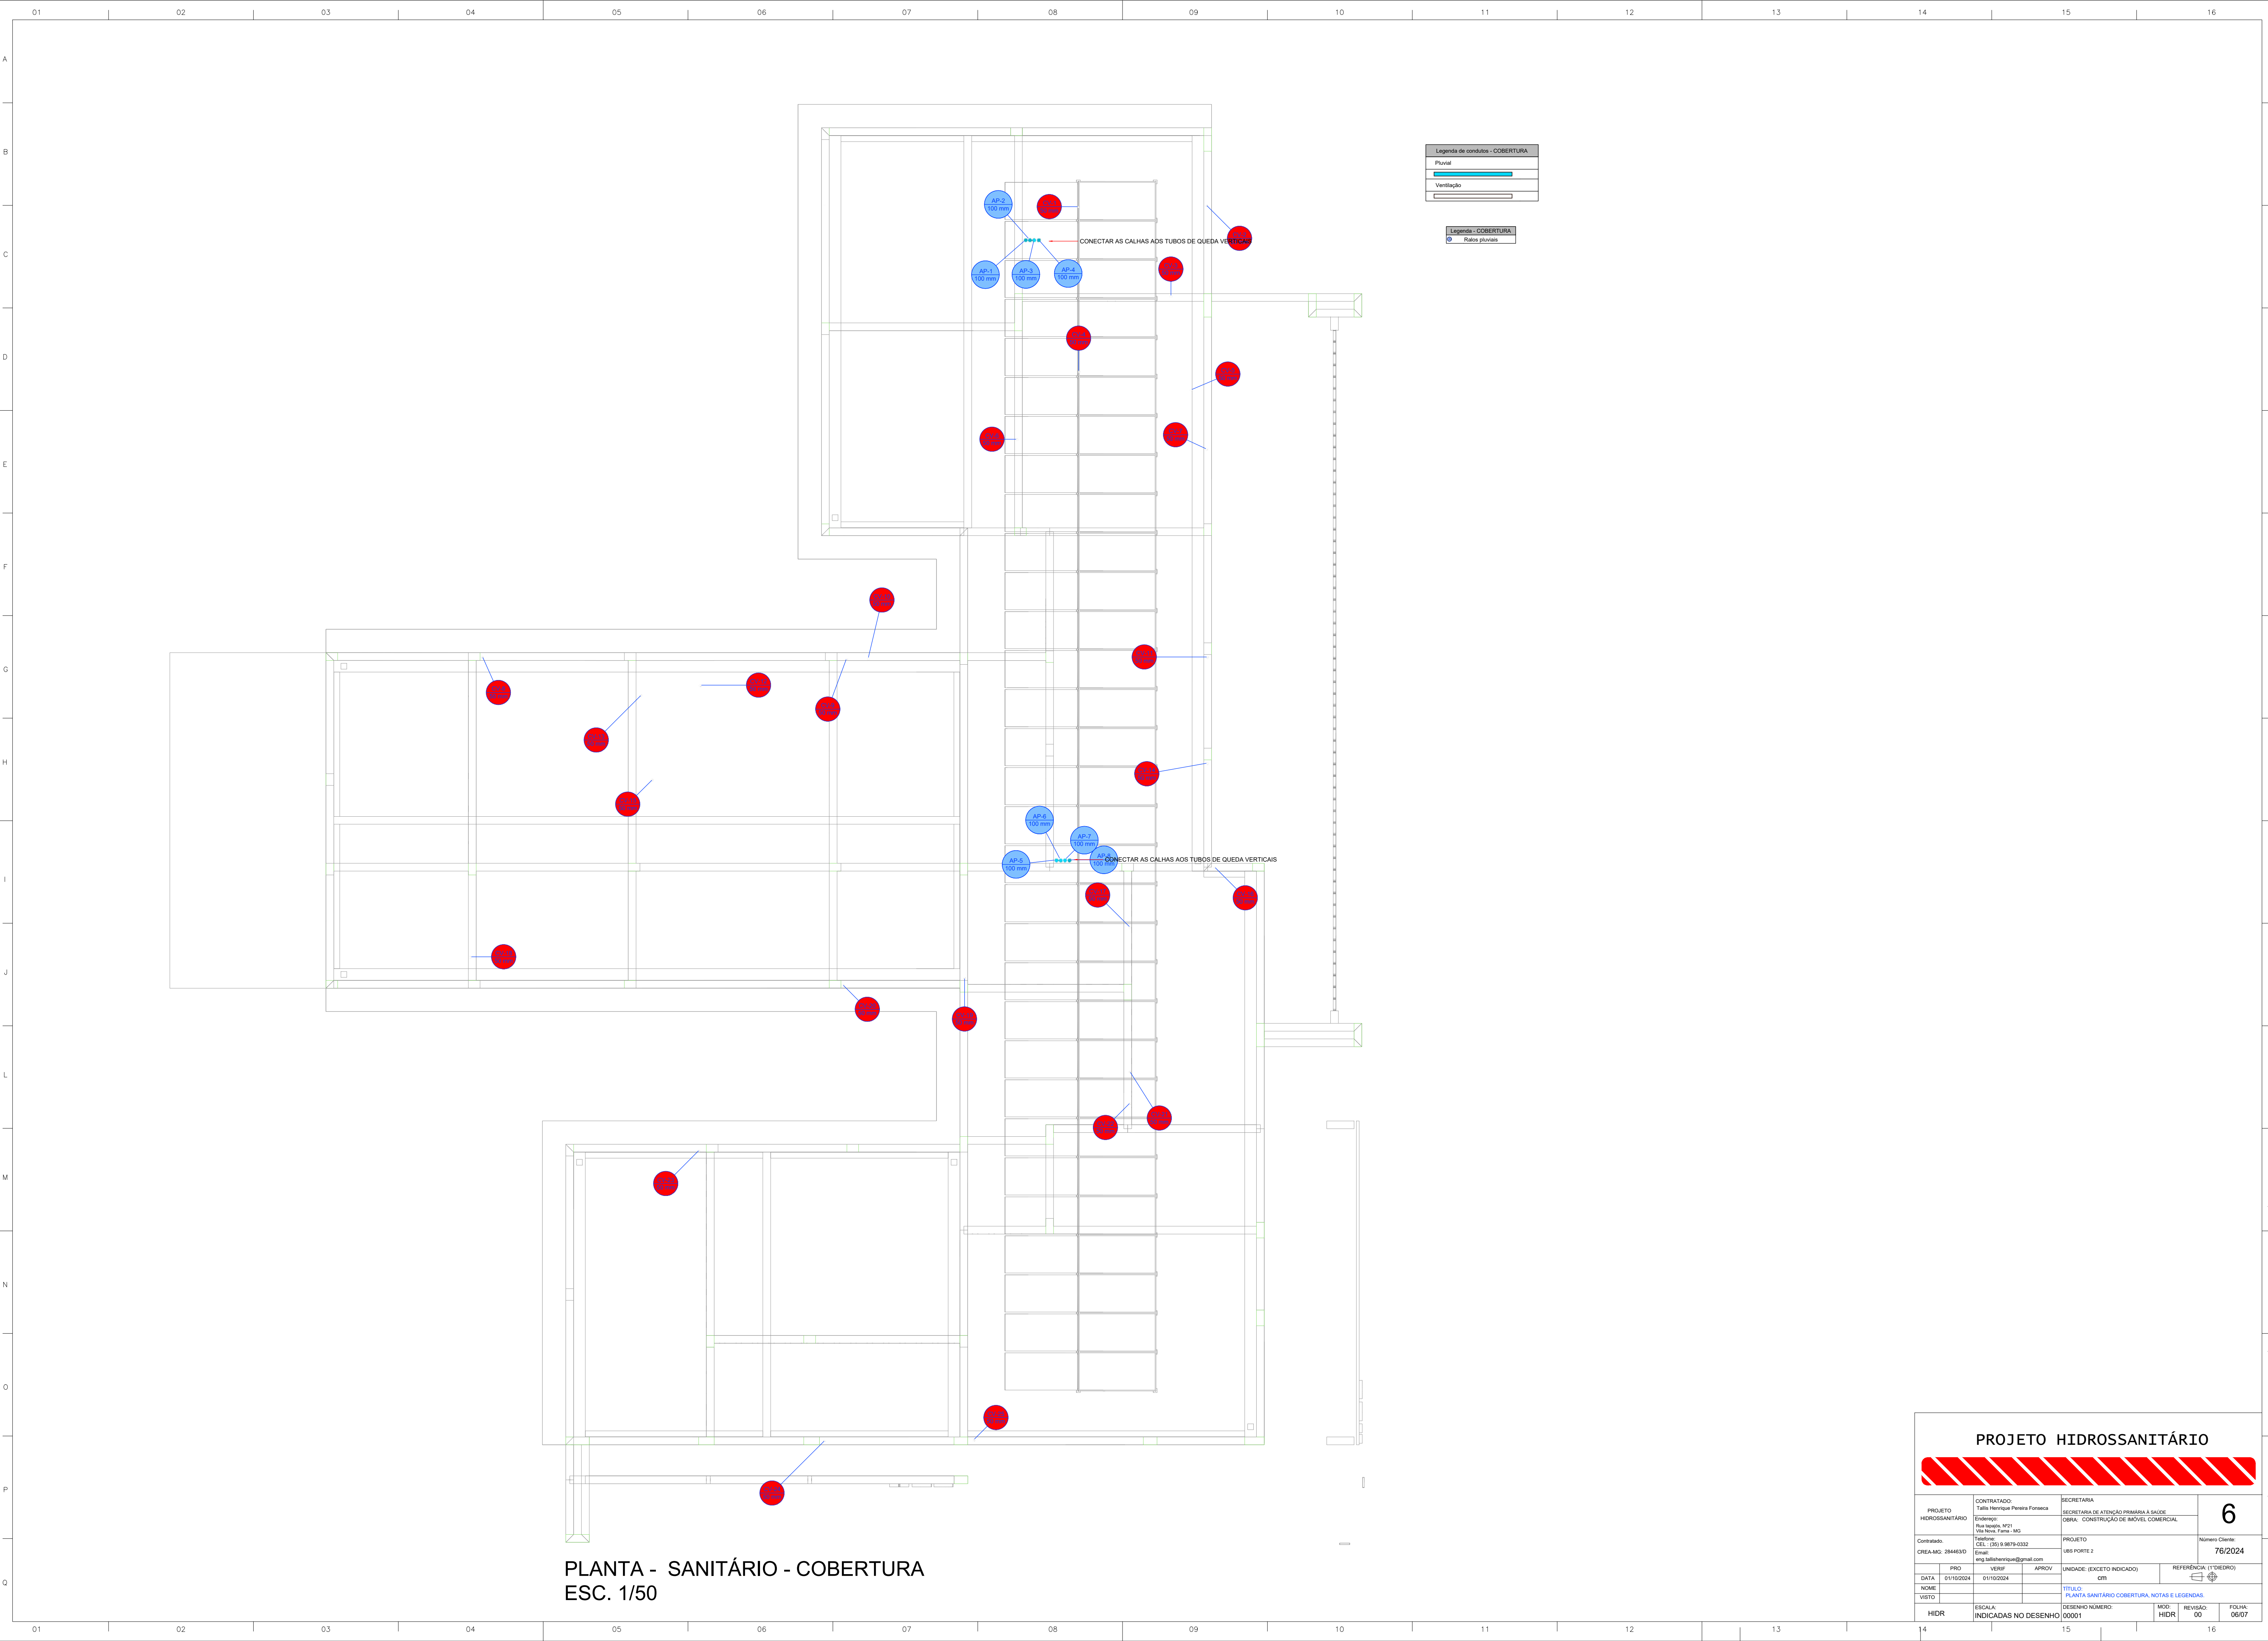

PLANTA - SANITÁRIO - COBERTURA
ESC. 1/50

PROJETO HIDROSSANITÁRIO												
CONTRATADO: Talis Henrique Pereira Fonseca				SECRETARIA			6					
E-mail: eng.talishenrique@gmail.com				UBS PORTE 2			76/2024					
PRO		APROV					UNIDADE: (EXCETO INDICADO)			REFERÊNCIA 1) (TRIEDRO)		
NOME							TÍTULO:					
VISTO							PLANTA SANITÁRIO COBERTURA, NOTAS E LEGENDAS.					
HIDR		ESCALA: INDICADAS NO DESENHO		DESENHO NÚMERO 00001		MOD HIDR		REVISÃO 00		FOLHA 06/07		
1.4				1.5				1.6				

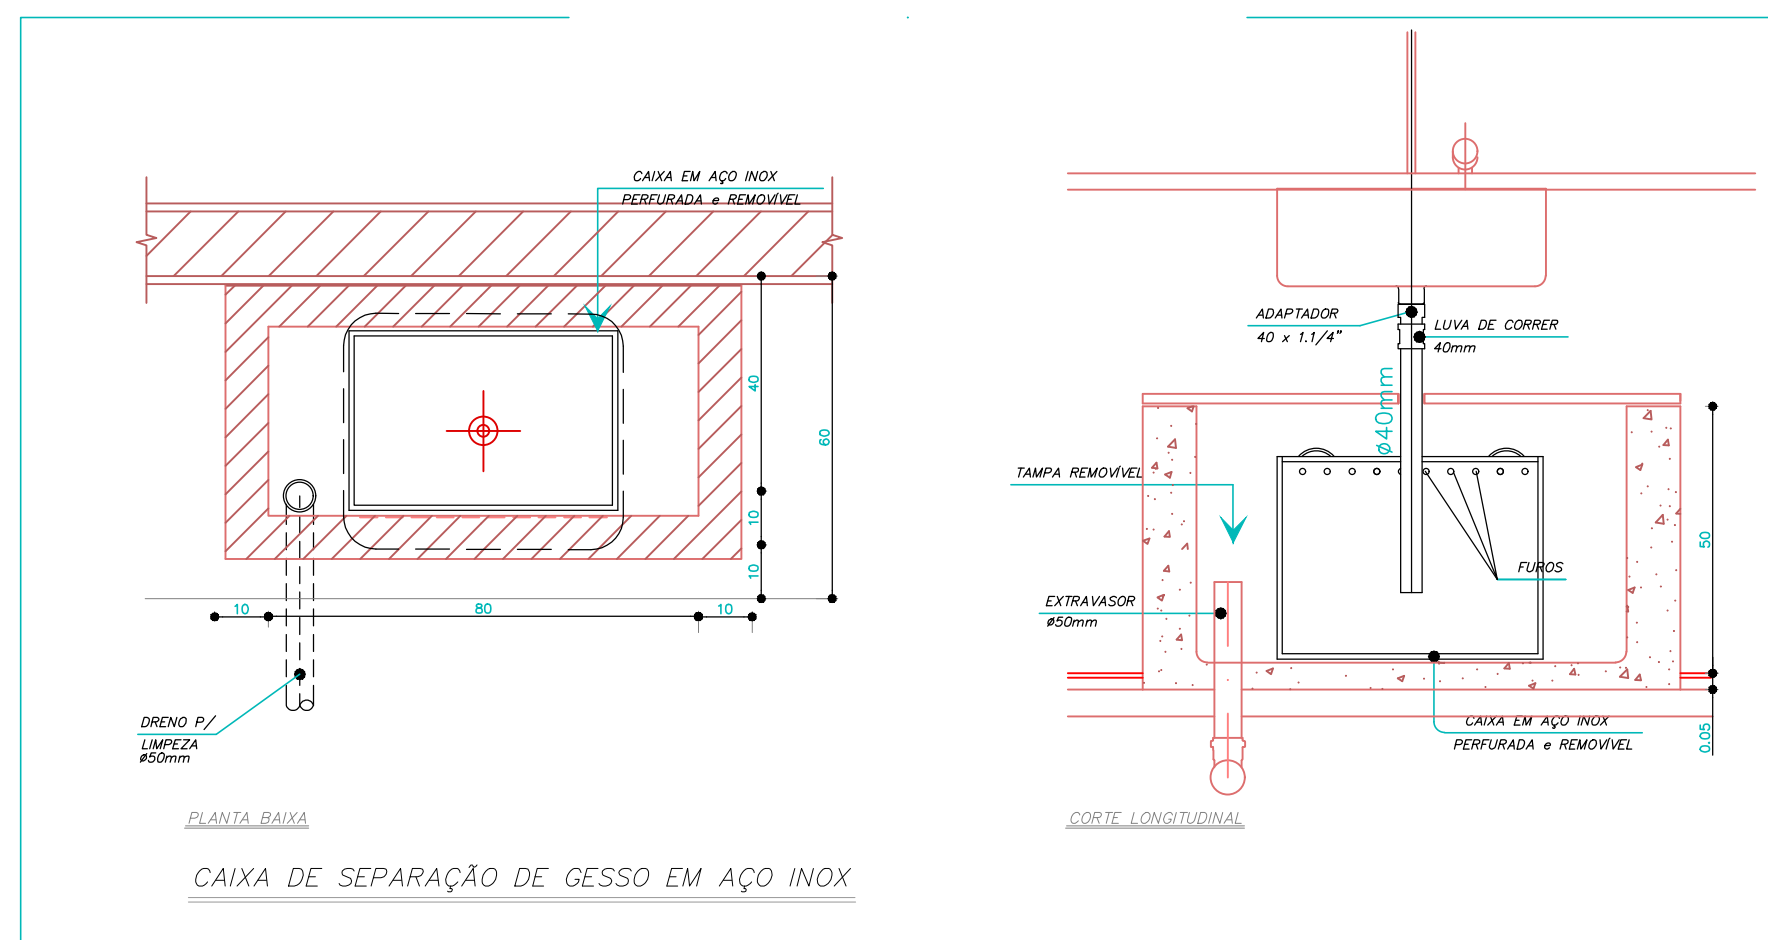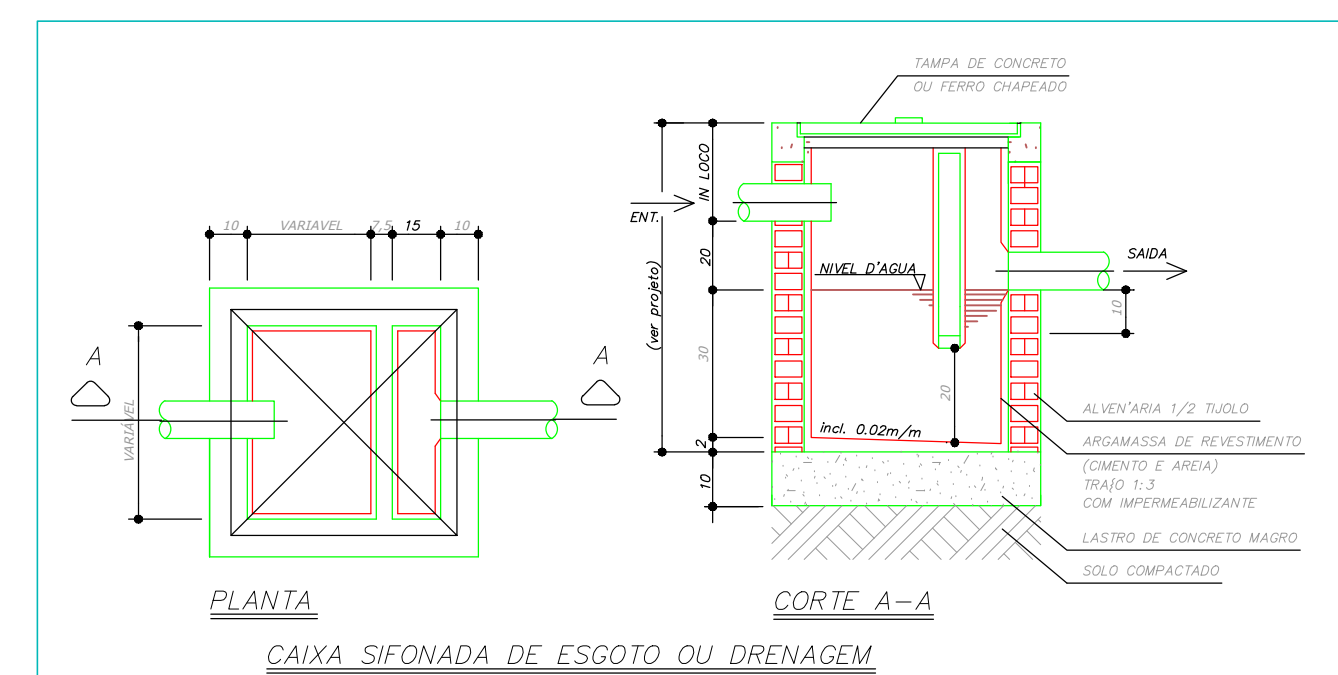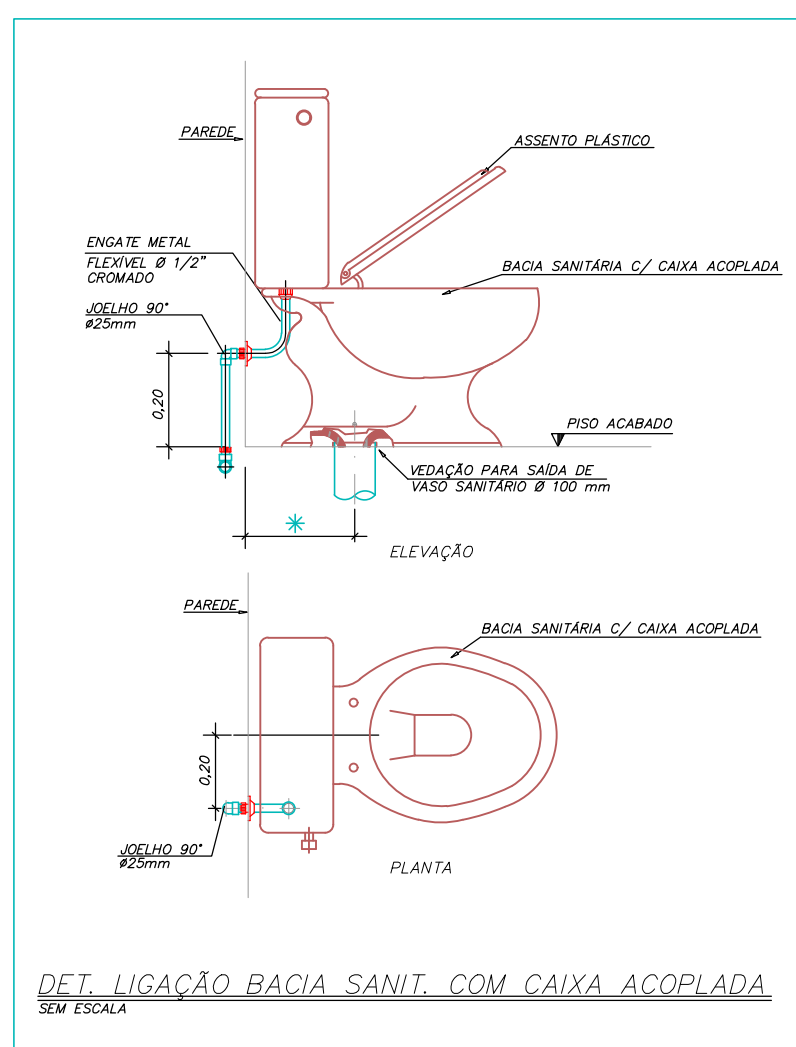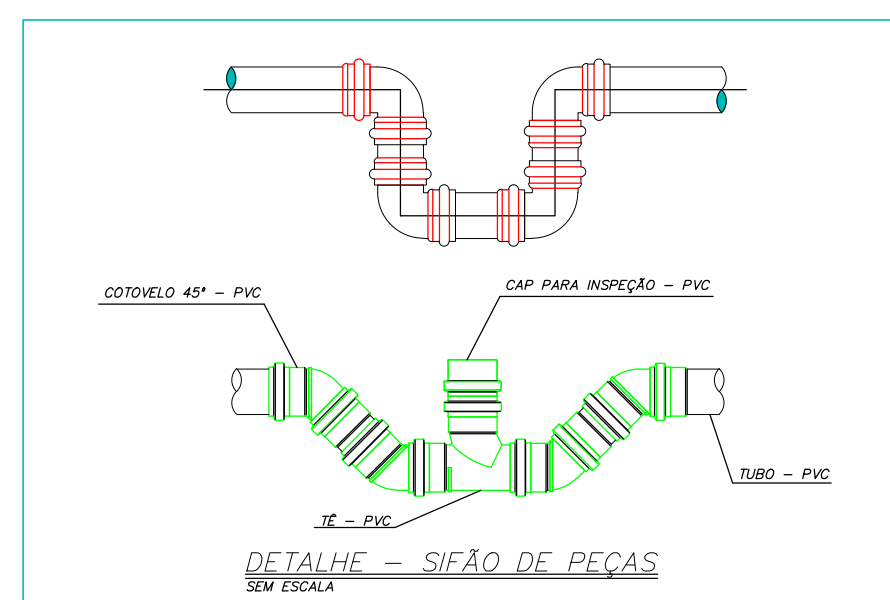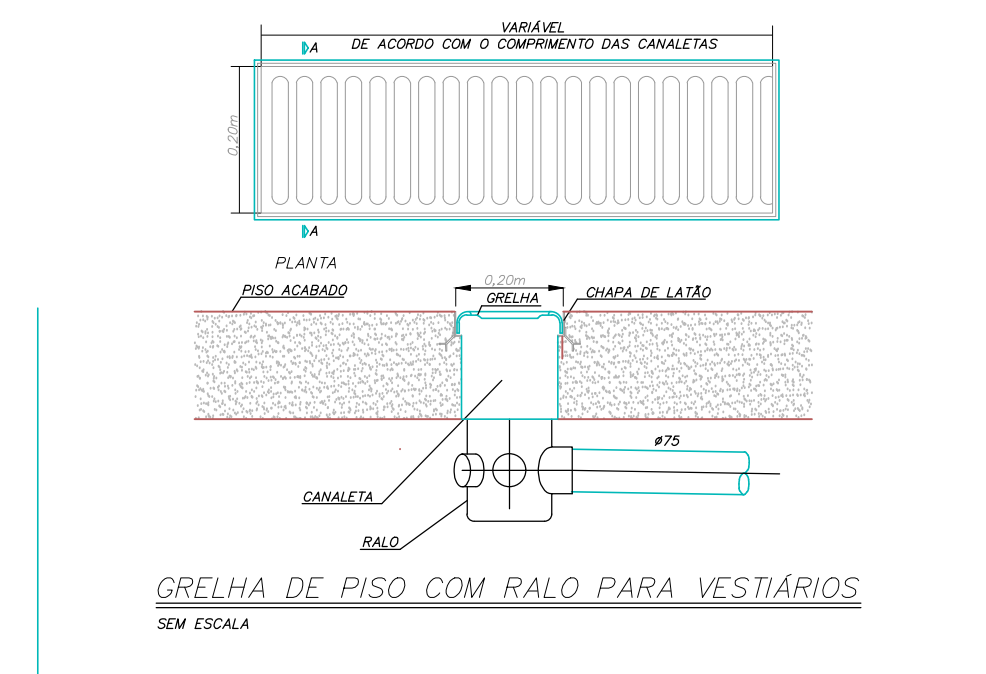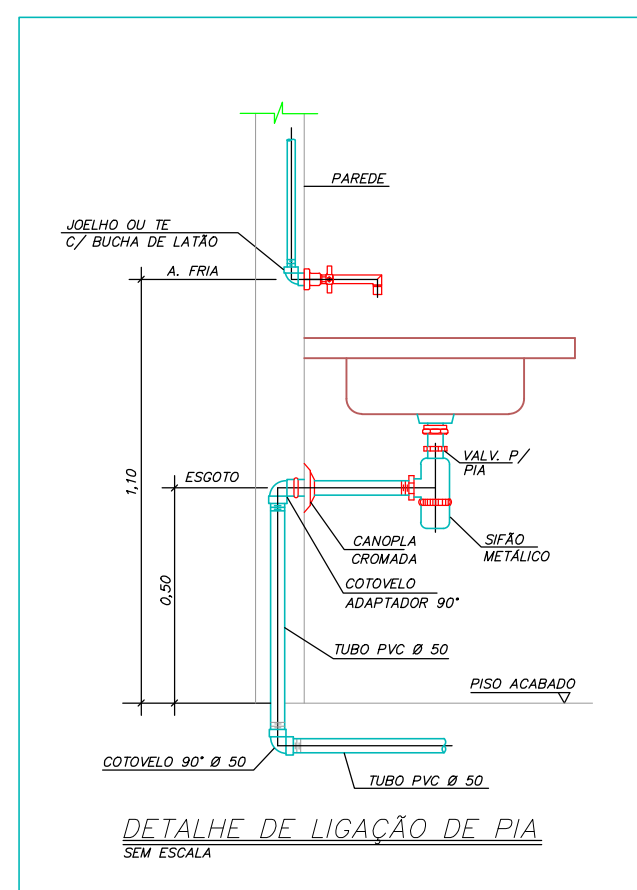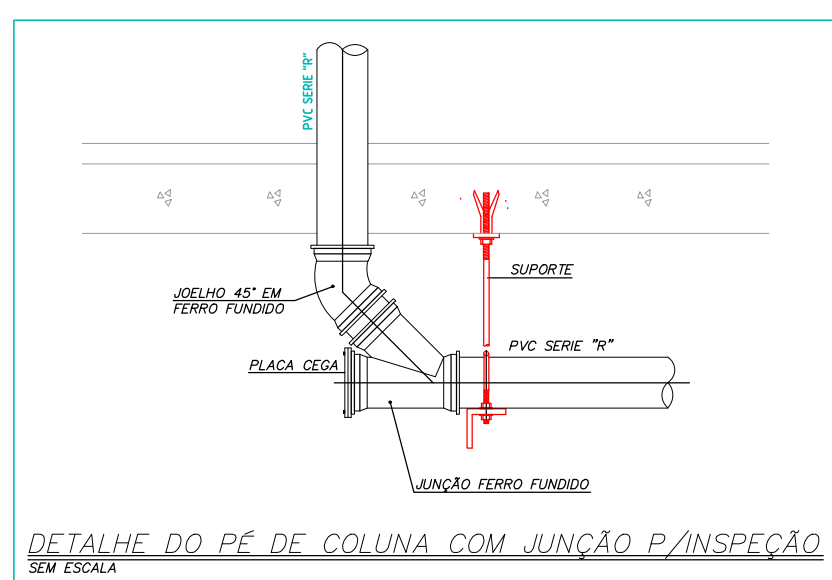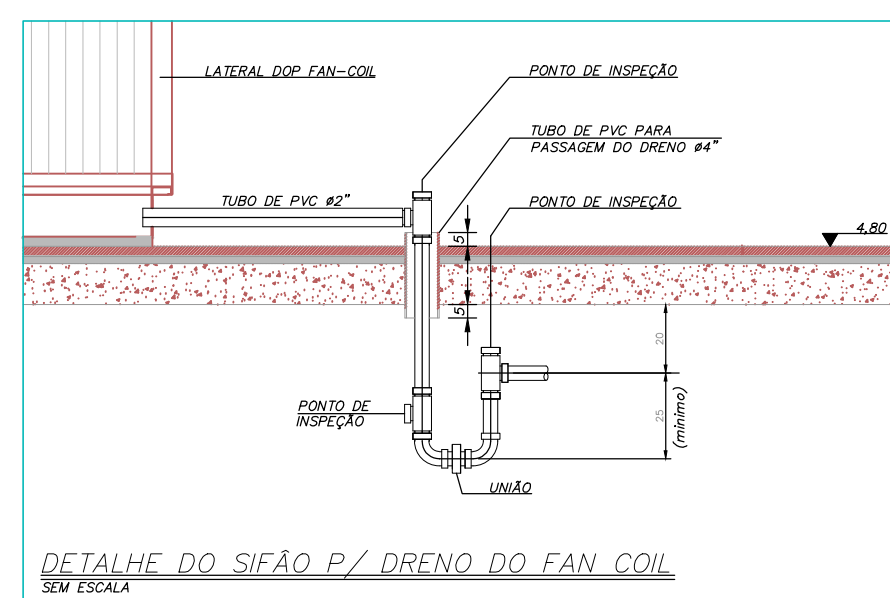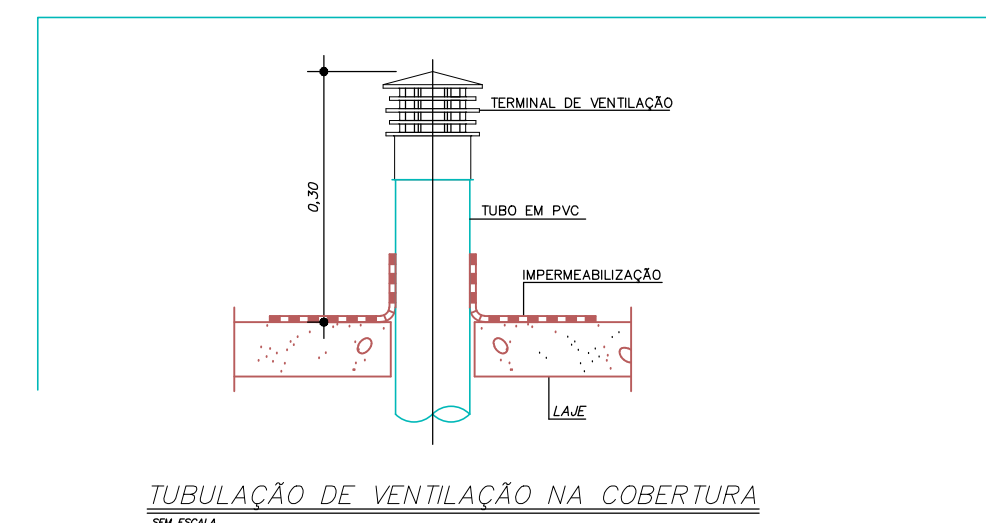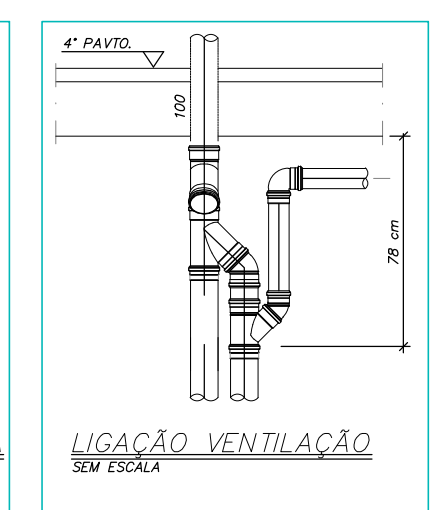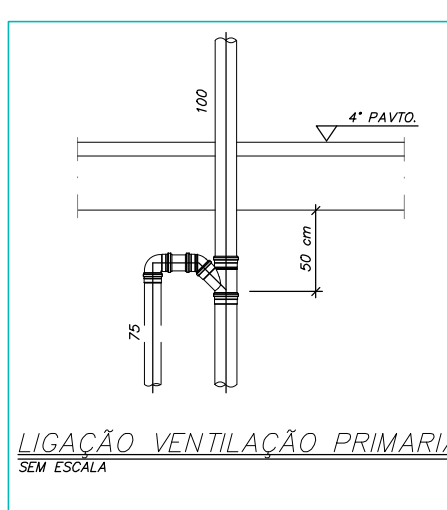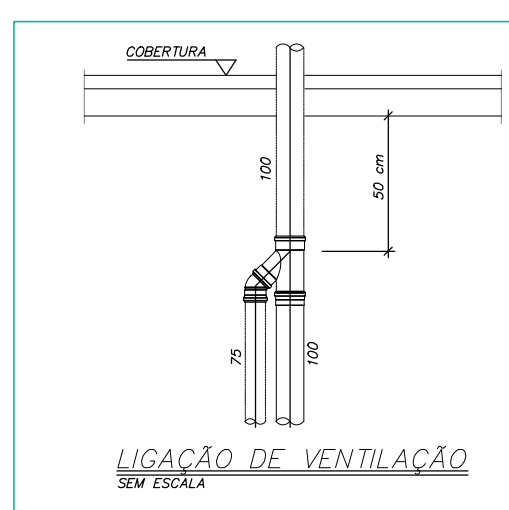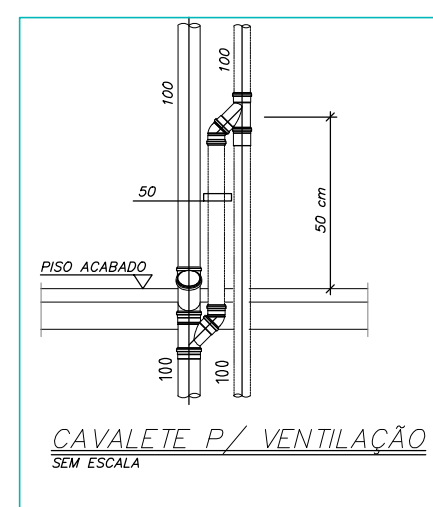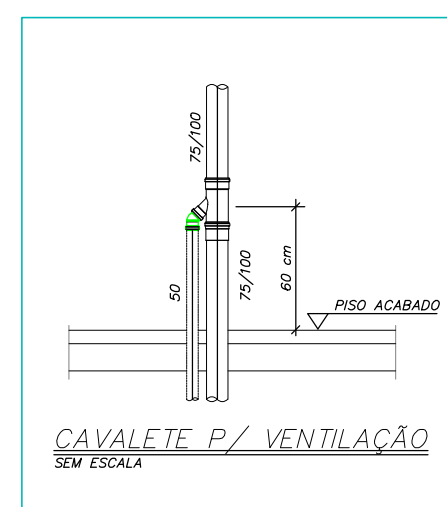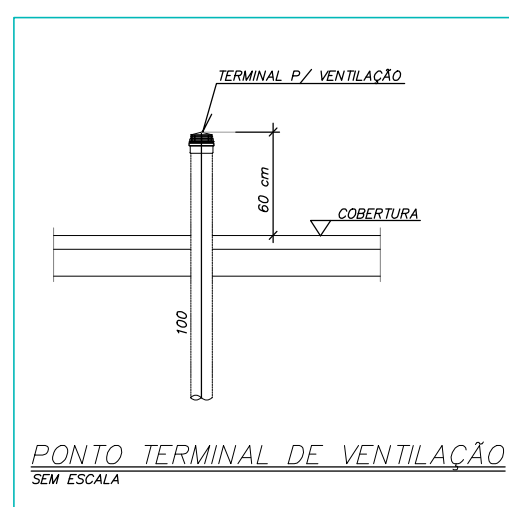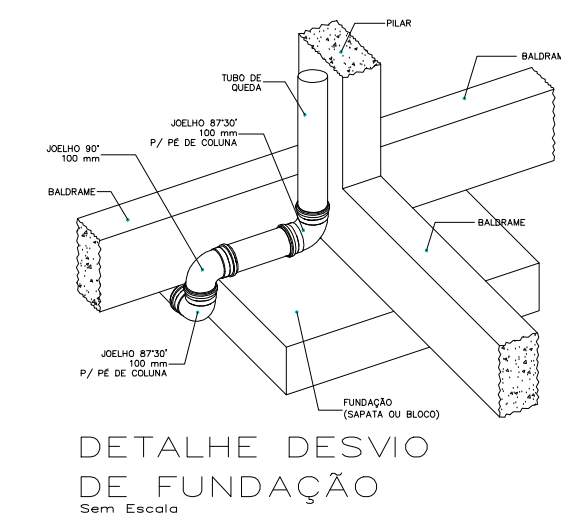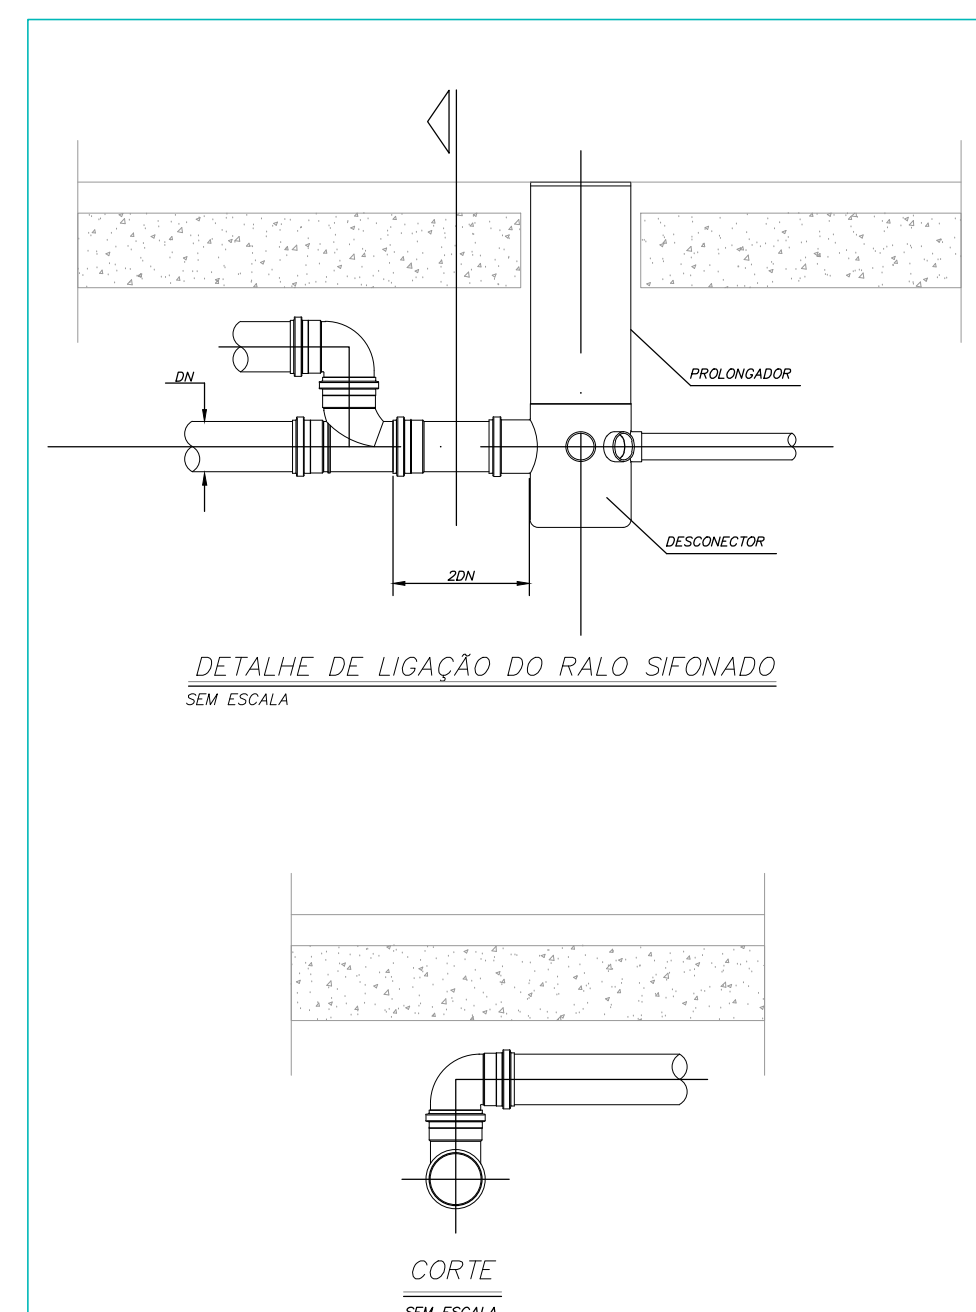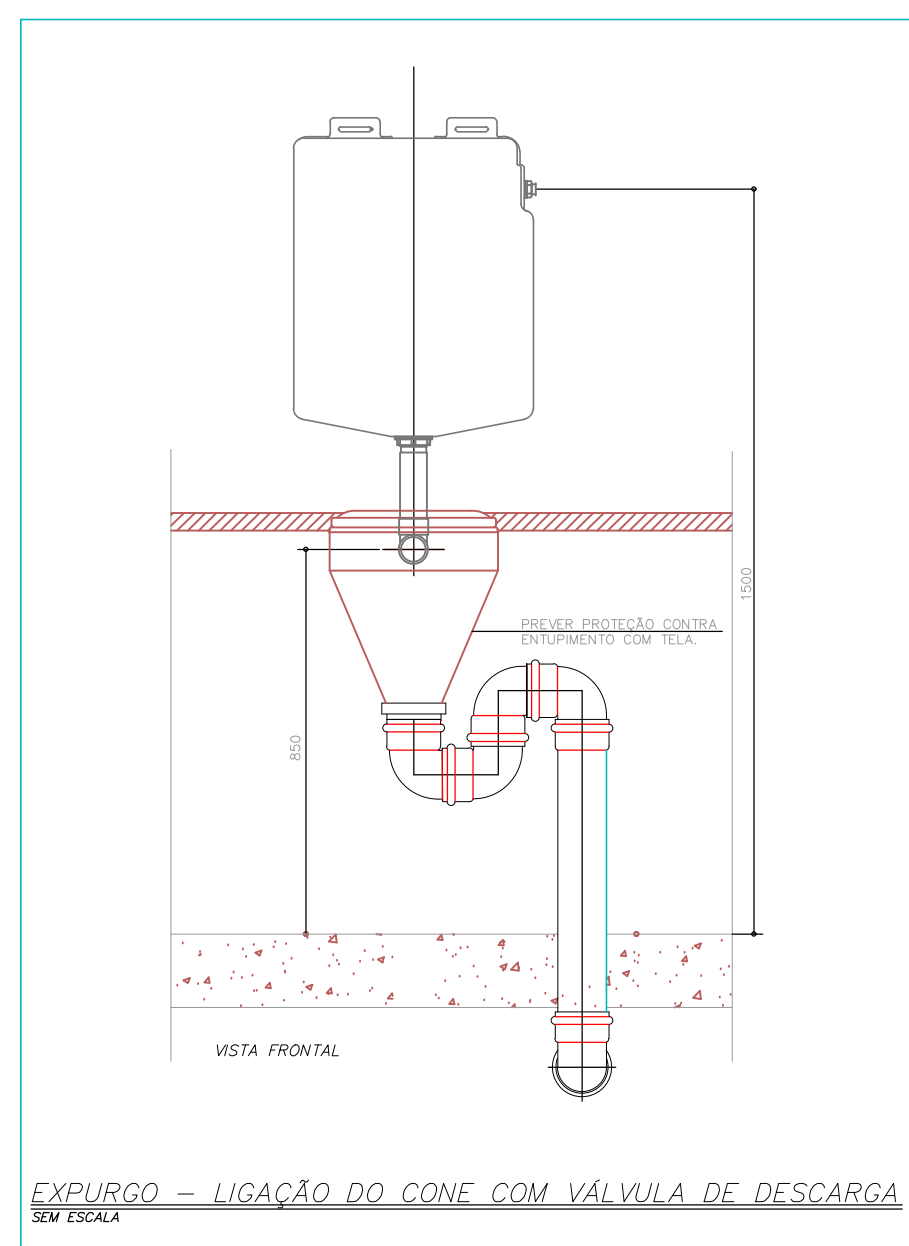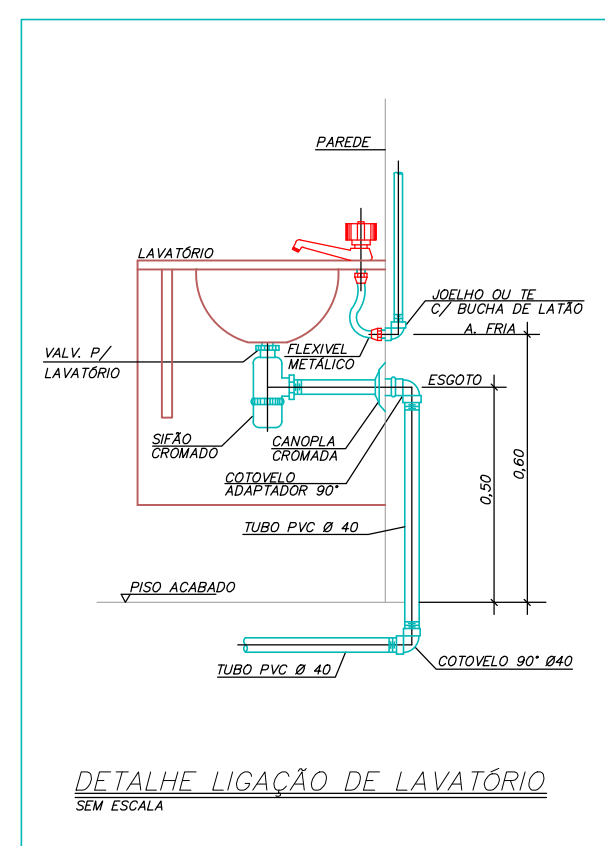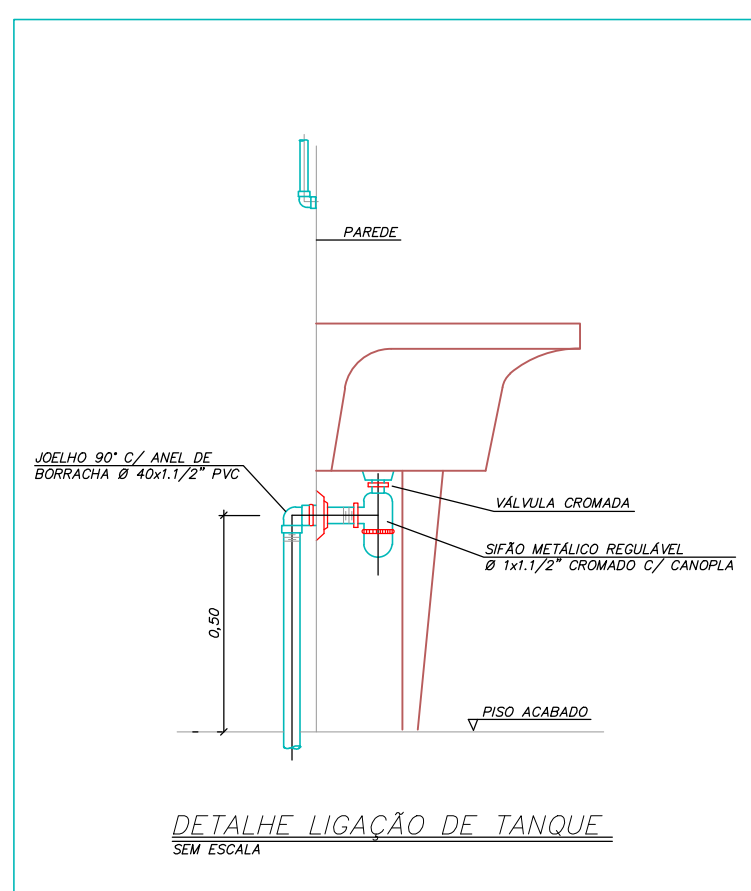

PROJETO HIDROSSANITÁRIO			
CONTRATADO: Telia Henriques Pereira Fonseca		CLIENTE: SECRETARIA DE ATENÇÃO PRIMÁRIA À SAÚDE	
Endereço: Rua Tapajós, Nº21 Bairro do Park, Fama - ILS		OBJETA: CONSTRUÇÃO DE MÓVEL COMERCIAL	
Contratado: CREA-MG: 284493D		Endereço OBRA: UBS PORTE 2	
Teléfono: CEL.: 51 9879-0332 Email: eng.tatianaheggen@gmail.com		Número Cliente: 76/2024	




UNIDADE BÁSICA DE SAÚDE CENTRO

IMPLANTAÇÃO DO PROJETO HIDRÁULICO EXTERNO

DO PROJETO DE REFERÊNCIA

ESCALA: 1/75

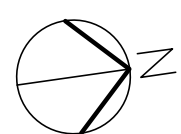

Legenda de condutas - TERREO	
Água fria	
Água fria (Reiso)	
Alimentação	

OBSERVAÇÕES


- 01 - CONFERIR MEDIDAS NO LOCAL.
- 02 - CONSULTAR OS ARQUITETOS PARA QUALQUER ALTERAÇÃO NA EXECUÇÃO DO PROJETO PROPOSTO.
- 03 - CONFERIR COTAS DE NÍVEIS E DISTÂNCIAS DO LOCAL ANTES DA EXECUÇÃO, EM CASO DE DIVERGÊNCIA, INFORMAR À FISCALIZAÇÃO DA OBRA.

IMPLANTAÇÃO DO PROJETO DE REFERÊNCIA DA UBS TIPO II:

- O terreno possui dimensões menores do o previsto no projeto de referência, por isso foram realizadas adequações na implantação para uma melhor adequação do projeto.
- O terreno possui um desnível - é mais alto do que o nível da rua -, para que retirar uma grande quantidade de terra, foi necessário trabalhar na implantação com rampas, escadas e muros de contenção, alterando a implantação proposta no projeto de referência.
- Como o comprimento do terreno era menor e mais alto do que o proposto, não foi possível fazer o acesso/parada de veículos na frente da edificação. Será estudado com a Guarda Municipal o uso de vagas para embarque e desembarque de passageiros na frente do acesso da UBS.
- O piso interno da edificação foi alterado para porcelanato pelas questões da Vigilância Sanitária.

C	
B	
A	ALTERAÇÃO NO TAMANHO DO TERRENO
DESCRIÇÃO DA ALTERAÇÃO	
DATA	

		Município de Estância Velha - RS	
PREFEITO MUNICIPAL		Diego Willian Francisco - 2021-2024	
PROJETO:	NOVA UBS CENTRO (PAC SAÚDE)	ÁREA:	632,98m²
RESPONSÁVEL TÉCNICO:	Arq. Luisa Bach Martins CAU RS A 74768-1	PROPRIETÁRIO:	Diego Willian Francisco Prefeito Municipal
ASSUNTO:	IMPLANT. HIDRÁULICA DO PROJETO DE REFERÊNCIA	ENDEREÇO:	RUA ANITA GARIBADI, 234 BAIRRO CENTRO ESTÂNCIA VELHA/RS
Data:	11/2024	Escala:	1/75
Desenho:	LUISA	Prancha:	08

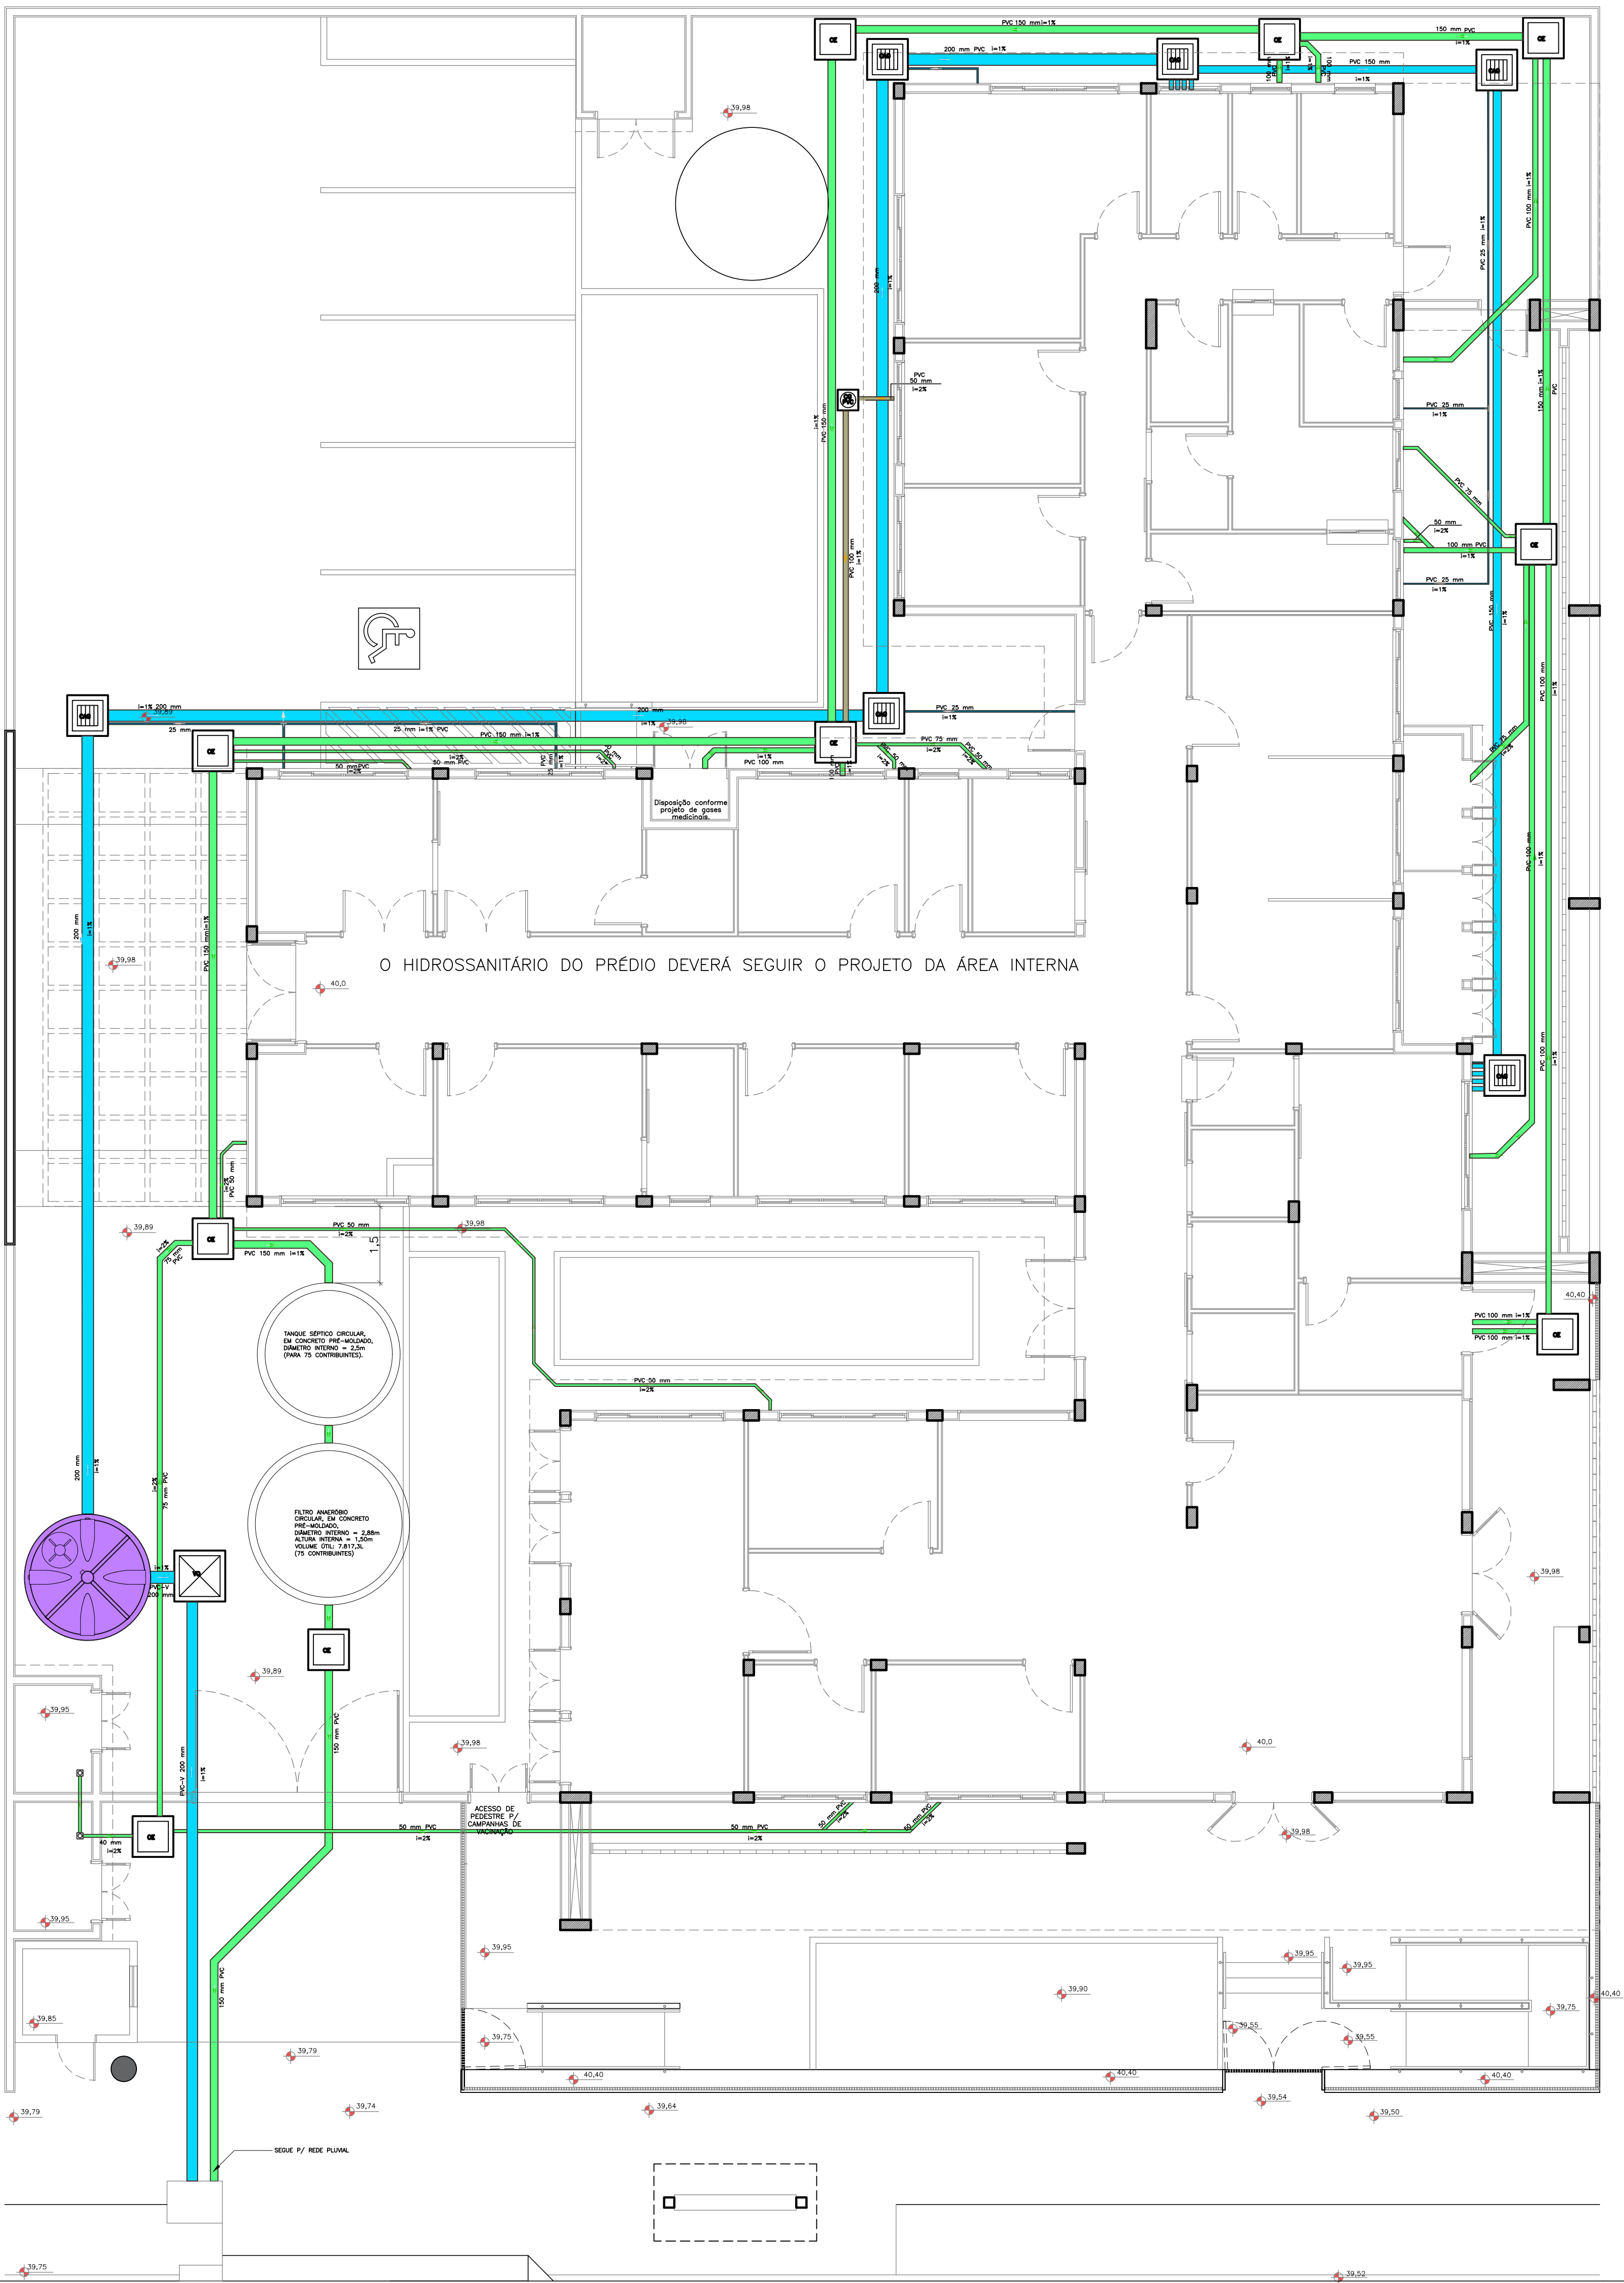

O HIDROSSANITÁRIO DO PRÉDIO DEVERÁ SEGUIR O PROJETO DA ÁREA INTERNA

TANQUE SÉPTICO CIRCULAR EM CONCRETO PRE-MOLDADO, DIÂMETRO INTERNO = 2,50m (PARA 75 CONTRIBUINTES).




SEQUE P/ REDE PLUVIAL

UNIDADE BÁSICA DE SAÚDE CENTRO

IMPLANTAÇÃO DO PROJETO SANITÁRIO EXTERNO

DO PROJETO DE REFERÊNCIA

ESCALA: 1/75

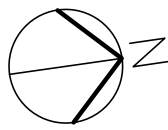

Legenda de condutas - TERREO	
Esgoto	
Esgoto (Gordura)	
Pluvial	
Pluvial (Drenos - Ar Condicionada)	

OBSERVAÇÕES

01 - CONFERIR MEDIDAS NO LOCAL.

02 - CONSULTAR OS ARQUITETOS PARA QUALQUER ALTERAÇÃO NA EXECUÇÃO DO PROJETO PROPOSTO.

03 - CONFERIR COTAS DE NÍVEIS E DISTÂNCIAS DO LOCAL ANTES DA EXECUÇÃO, EM CASO DE DIVERGÊNCIA, INFORMAR A FISCALIZAÇÃO DA OBRA.

IMPLANTAÇÃO DO PROJETO DE REFERÊNCIA DA UBS TIPO II:

- O terreno possui dimensões menores do que o previsto no projeto de referência, por isso foram realizadas adequações na implantação para uma melhor adequação do projeto.
- O terreno possui um desnível - é mais alto do que o nível da rua -, para que retirar uma grande quantidade de terra, foi necessário trabalhar na implantação com rampas, escadas e muros de contenção, alterando a implantação proposta no projeto de referência.
- Como o comprimento do terreno era menor e mais alto do que o proposto, não foi possível fazer o acesso/parada de veículos na frente da edificação. Será estudado com a Guarda Municipal o uso de vagas para embarque e desembarque de passageiros na frente do acesso da UBS.
- O piso interno da edificação foi alterado para porcelanato pelas questões da Vigilância Sanitária.

C	
B	
A	ALTERAÇÃO NO TAMANHO DO TERRENO
	FEV/2025
	DESCRIÇÃO DA ALTERAÇÃO
	DATA

 Município de Estância Velha - RS	
PREFEITO MUNICIPAL Diego Willian Francisco - 2021-2024	
PROJETO: NOVA UBS CENTRO (PAC SAÚDE)	ÁREA: 632,98m²
RESPONSÁVEL TÉCNICO: Arq. Luísa Bach Martins CAU RS A 74766-1	PROPRIETÁRIO: Diego Willian Francisco Prefeito Municipal
ENDEREÇO: RUA ANITA GARIBADI, 234 BAIRRO CENTRO ESTÂNCIA VELHA/RS	
ASSUNTO: IMPLANT. PROJ. SANITÁRIO DO PROJETO DE REFERÊNCIA	Data: 11/2024
Escala: 1/75	Desenho: LUÍSA
Plancha: 09	