


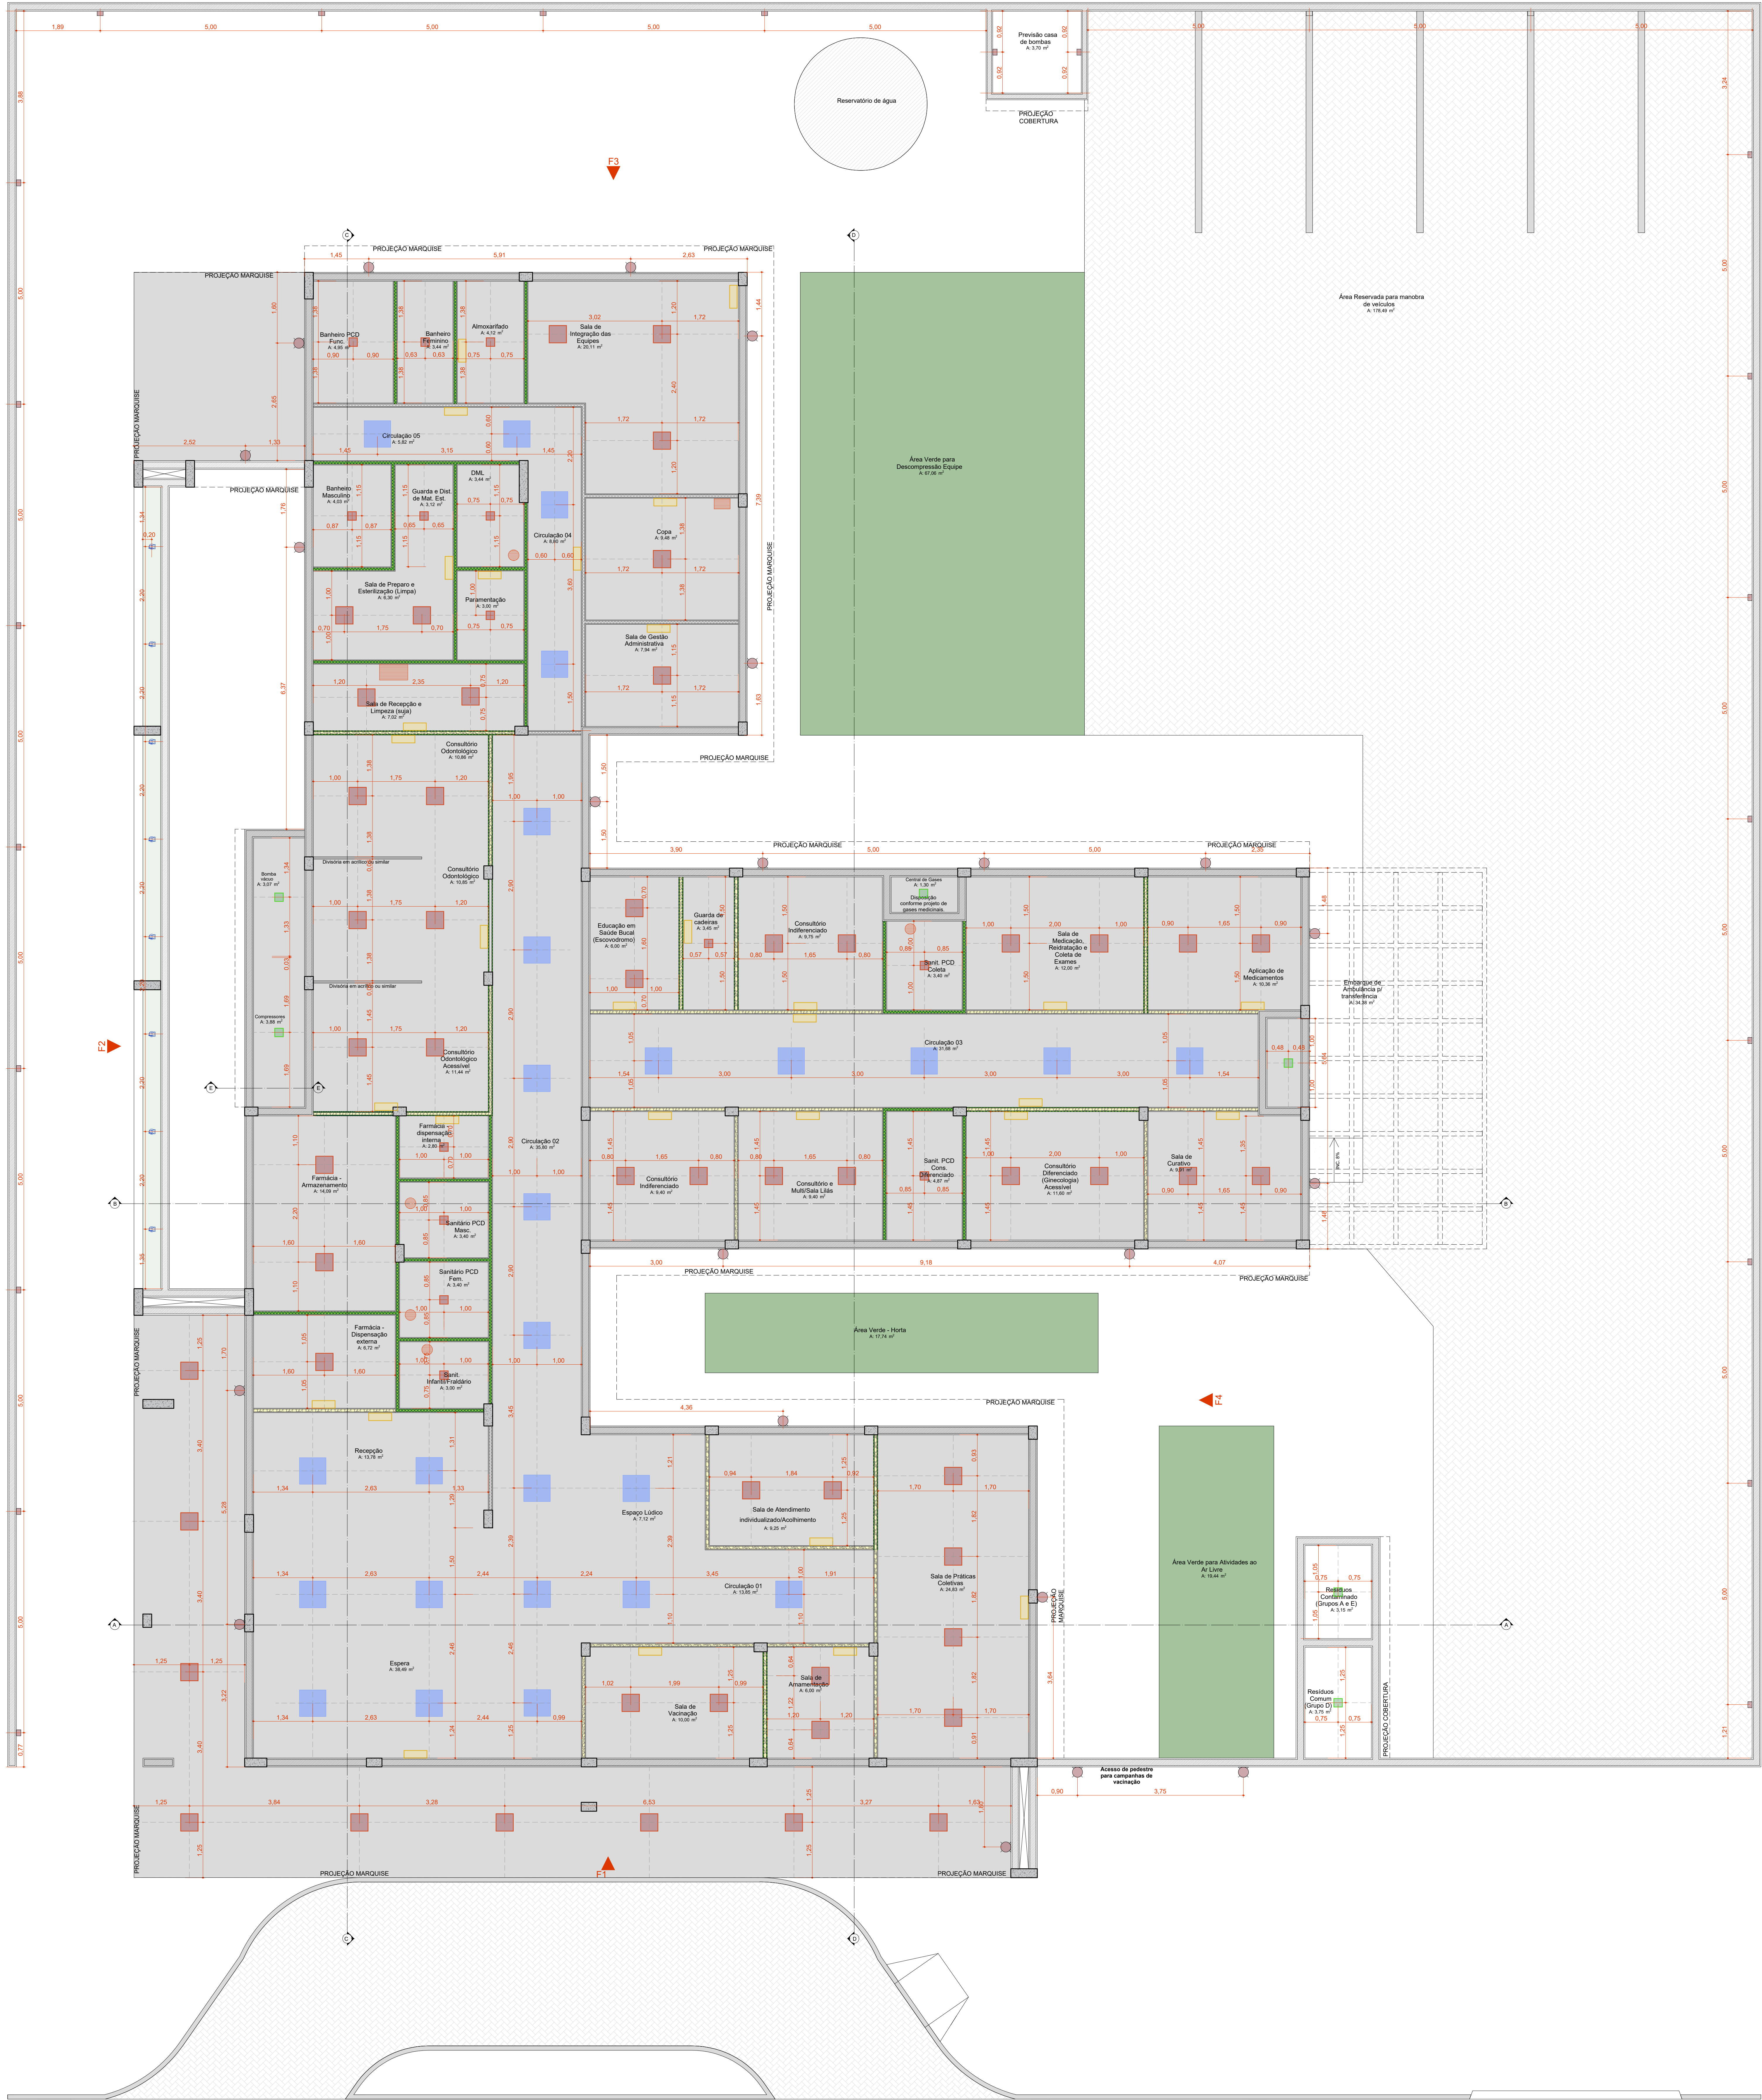

PLANTA FORRO E LUMINOTÉCNICO
Escala: 1:50

LEGENDA FORROS

- Forro de gesso acartonado.
- Exaustor
- Exaustor em greia
- Medidas das grelhas e/ou projeto de climatização
- Eixo de instalação das luminárias

Quadro de Áreas de Forro		
Legenda	Descrição	Área (m²)
	Forro de Gesso Acartonado	528,81

Quadro de Luminárias			
Símbolo	Cód.	Qnt.	Descrição
	31		Bloco autônomo lum. emergência na parede
	LM01	14	Luminária de embutir de LED quadrado, dimensão de 20 x 20cm ou equivalente. Corpo fabricado em alumínio com acabamento em pintura eletrolítica na cor branco ou similar. Fixada através de presilhas para gesso. Montada com LED integrado de alta performance 19W branco neutro ou branco frio 4500K-6500K e driver boost.
	LM02	53	Luminária de embutir de LED quadrado, dimensão de 40 x 40cm ou equivalente. Corpo fabricado em alumínio com acabamento em pintura eletrolítica na cor branco ou similar. Montada com LED integrado de alta performance 36W branco neutro ou branco frio 4500K-6500K e driver boost.
	LM03	22	Luminária de sobressa fixa grande tela. Corpo fabricado em alumínio com acabamento em pintura eletrolítica na cor branca. Montada com LED integrado de alta performance 24W neutro 4000K e driver boost.
	LM04	6	Luminária de sobressa de LED quadrado, dimensão de 20 x 20cm ou equivalente. Corpo fabricado em alumínio com acabamento em pintura eletrolítica na cor branco ou similar. Montada com LED integrado de alta performance 19W branco neutro ou branco frio 4500K-6500K e driver boost.
	LM05	26	Luminária de embutir de LED quadrado, dimensão de 40 x 40cm ou equivalente. Corpo fabricado em alumínio com acabamento em pintura eletrolítica na cor branco ou similar. Montada com LED integrado de alta performance 40W branco neutro ou branco frio 4500K-6500K e driver boost.
	LM06	24	Luminária tipo arandela quadrada. Corpo fabricado em alumínio com acabamento em pintura eletrolítica na cor branca. Montada com LED integrado de alta performance 19W neutro 4000K e driver boost.
	LM07	8	Luminária de piso. Corpo fabricado em alumínio com acabamento em pintura eletrolítica na cor branca. Montada com LED integrado de alta performance 7W neutro 4000K e driver boost.

O PROJETO DE REFERÊNCIA FOI ESPELHADO PARA ADEQUAÇÃO NO TERRENO

TÍTULO DO PROJETO
UNIDADE BÁSICA DE SAÚDE - PORTE 2
PROPRIETÁRIO
MINISTÉRIO DA SAÚDE
SECRETARIA DE ATENÇÃO PRIMÁRIA À SAÚDE
CNPJ
00.394.544/0108-14

ENDEREÇO
Secretaria de Atenção Primária à Saúde
Espanhola dos Ministérios Bloco G Edifício Sede - Ministério da Saúde
CEP 70.058-900 - Brasília- DF

TÍTULO DA PRINCHA
FORRO E LUMINOTÉCNICO

DESCRIÇÃO DA ETAPA
PROJETO EXECUTIVO


REVISÃO	UNIDADE	DATA	ESCALA
R01	METROS	14/10/2024	INDICADA

DIREITOS AUTORAIS RESERVADOS CONFORME LEGISLAÇÃO NACIONAL E INTERNACIONAL.


PROJETO: MS_UBS2_PE_AQ 05.12_R00

FOLHA 40
118,90 x 84,10




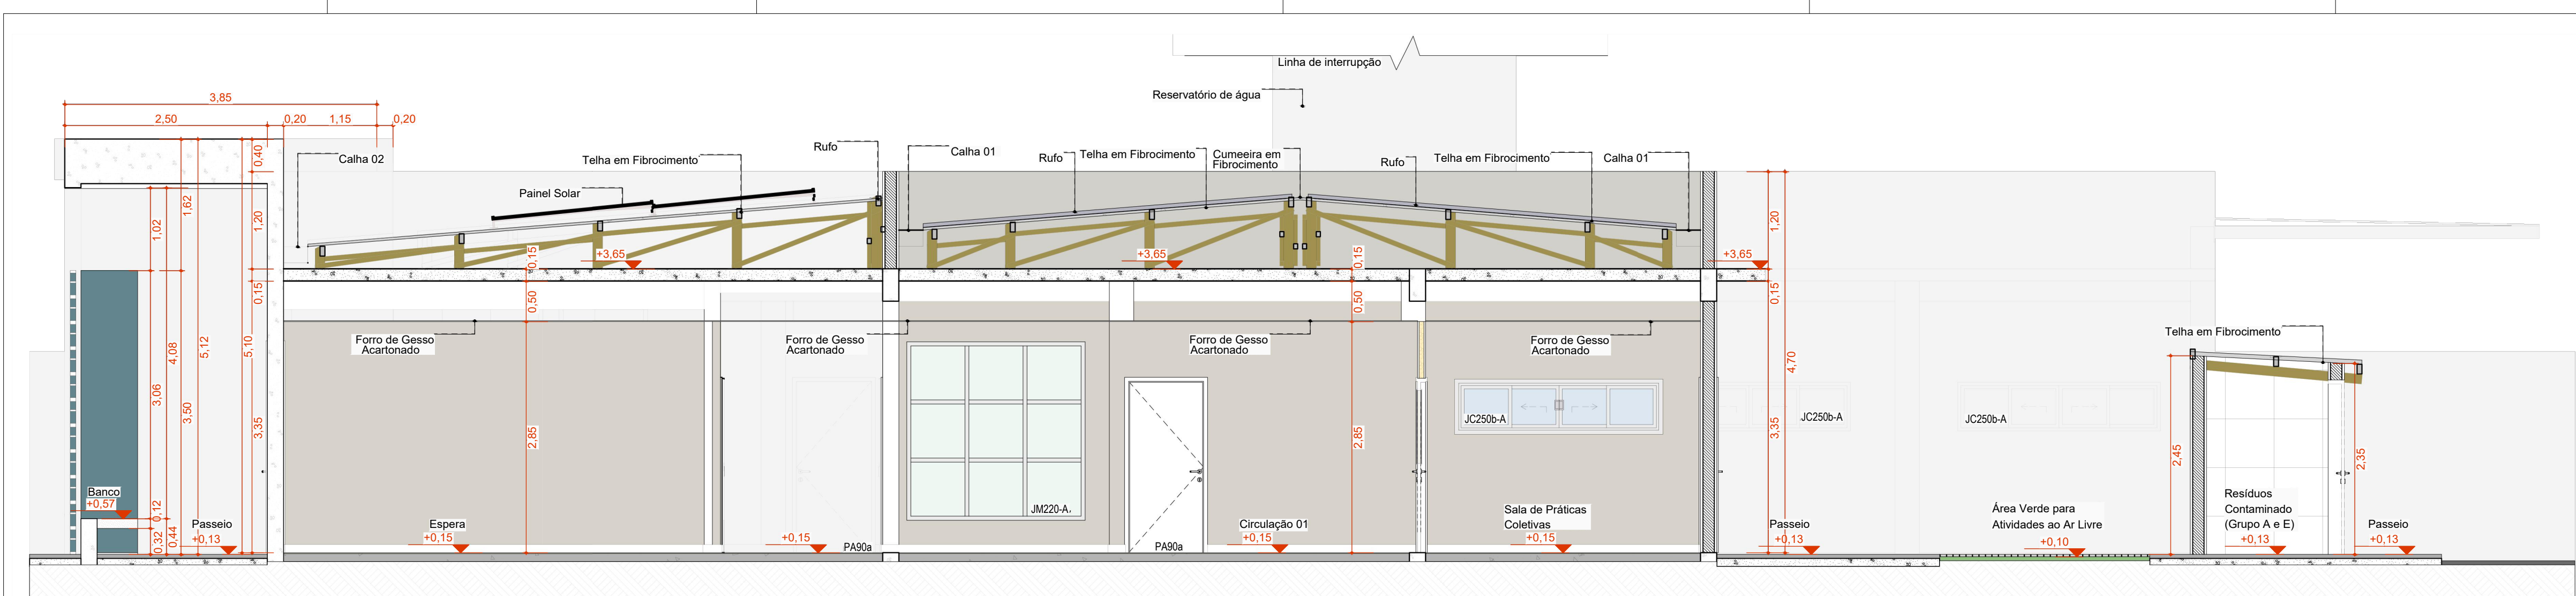


A Corte AA
Escala: 1:50

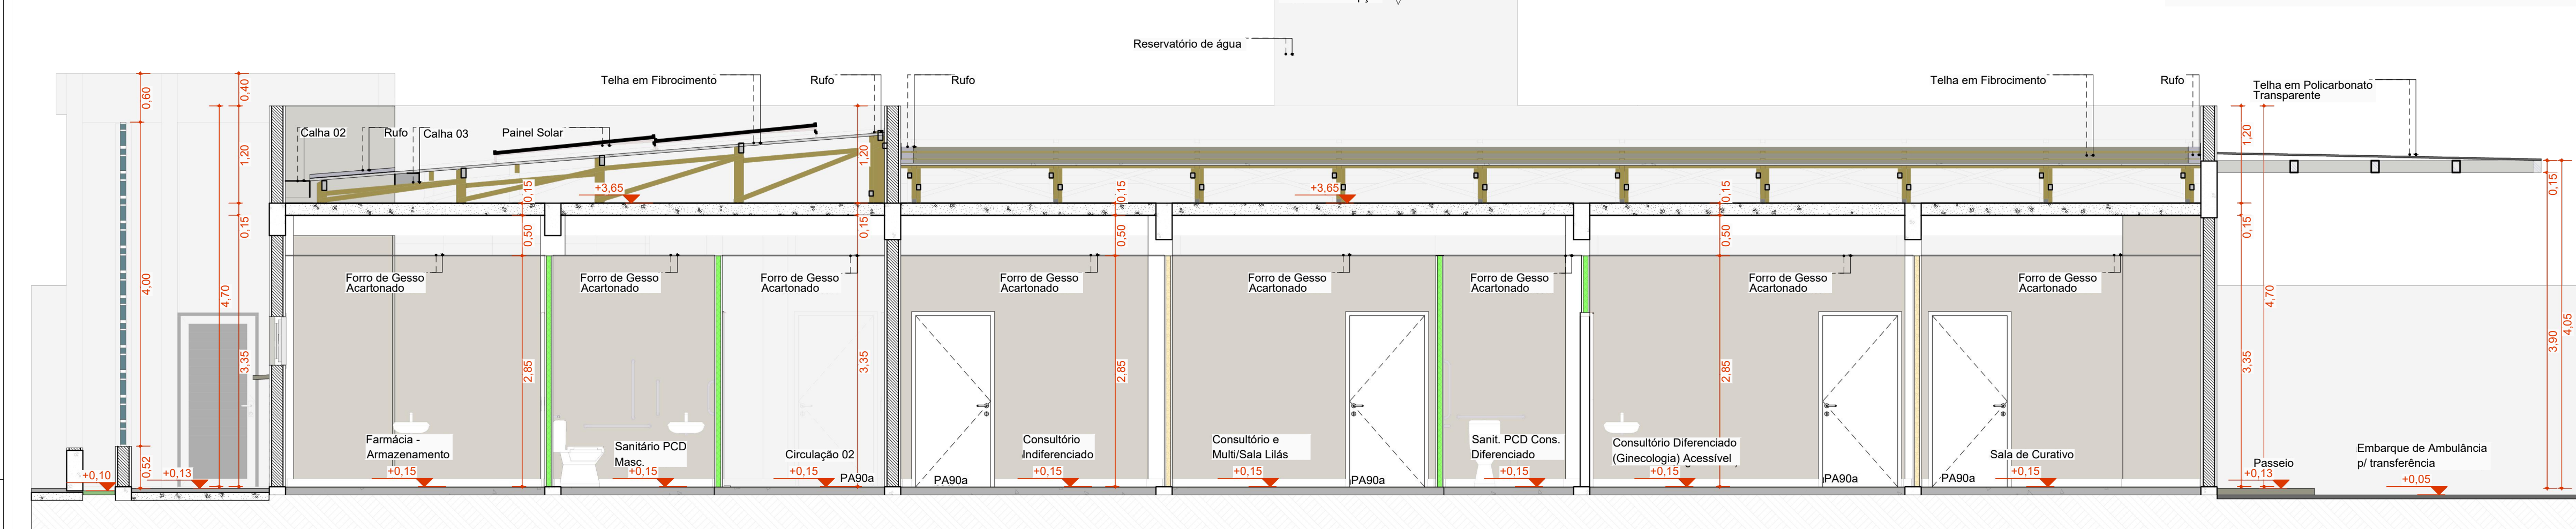


B Corte BB
Escala: 1:50

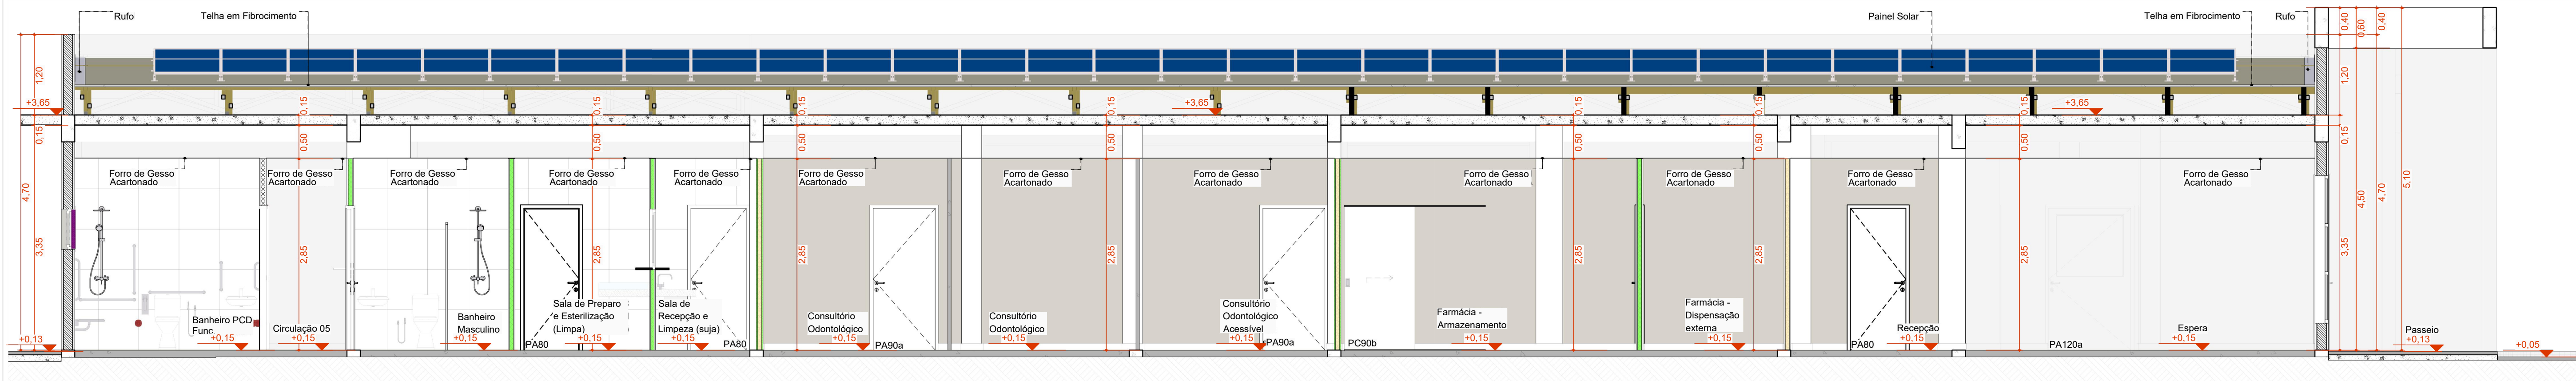

C Corte CC
Escala: 1:50

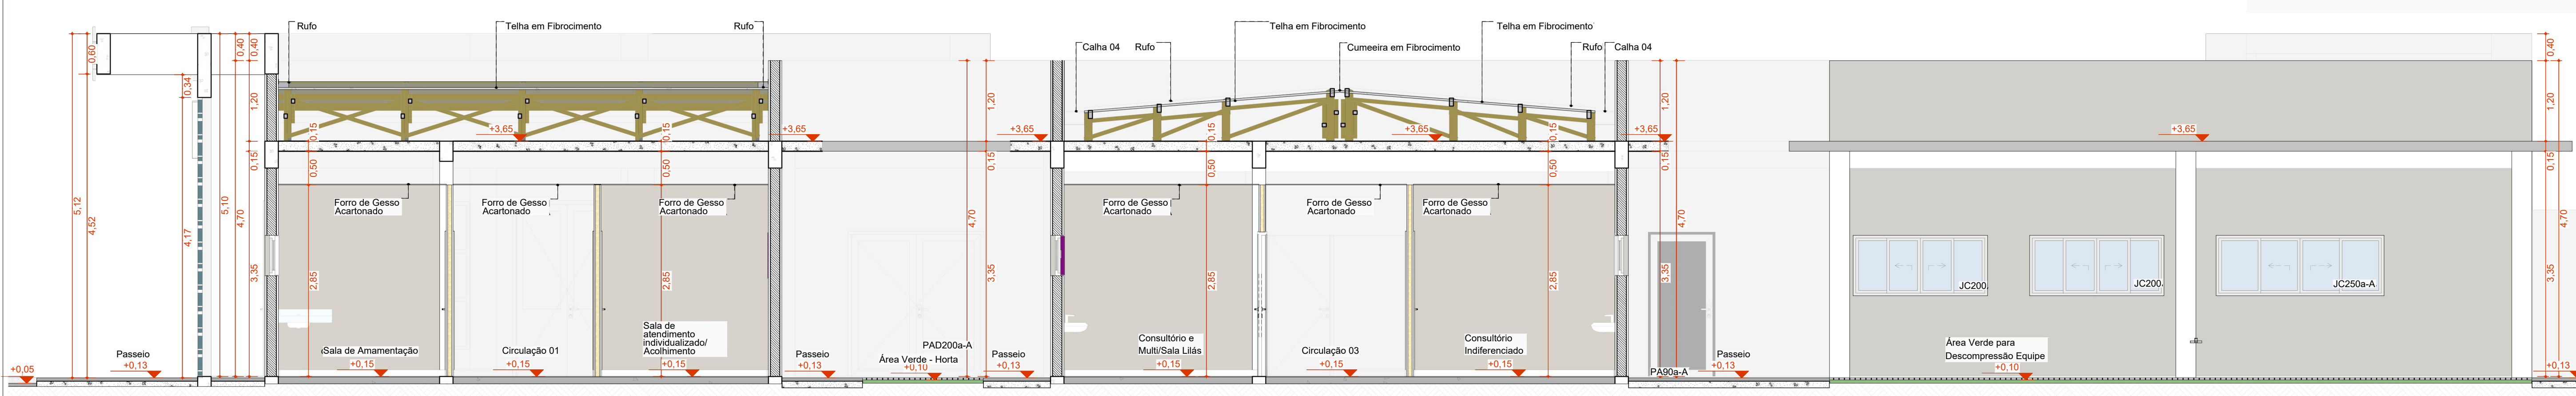

D Corte DD
Escala: 1:50

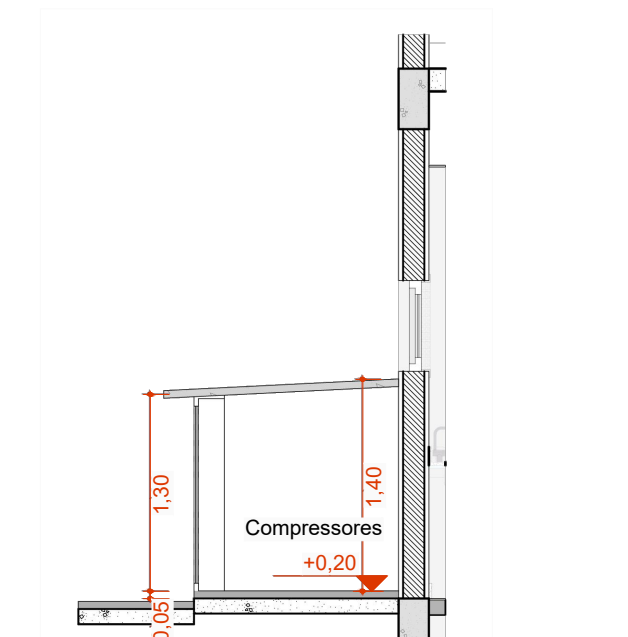


E Corte EE
Escala: 1:50


O PROJETO DE REFERÊNCIA FOI ESPELHADO PARA ADEQUAÇÃO NO TERRENO

TÍTULO DO PROJETO			
UNIDADE BÁSICA DE SAÚDE - PORTE 2			
PROPRIETÁRIO			
MINISTÉRIO DA SAÚDE			
SECRETARIA DE ATENÇÃO PRIMÁRIA À SAÚDE			
CNPJ			
00.394.544/0108-14			
ENCOMENDADO			
Secretaria de Atenção Primária à Saúde			
Esplanada dos Ministérios Bloco G Edifício Sede - Ministério da Saúde			
CEP 70.058-900 - Brasília - DF			
TÍTULO DA PRANCHA			
CORTES			
DESCRIÇÃO DA ETAPA			
PROJETO EXECUTIVO			
NOME PRANCHAS - ARQUIVO	REVISÃO	UNIDADE	DATA
MS_UBS2_PE_AQ 06.12_R00	R01	METROS	14/10/2024
DIRETOS AUTORES RESERVADOR CONFORME LEGISLAÇÃO NACIONAL E INTERNACIONAL			ESCALA
			INDICADA
			FOLHA 41 DE 120
			97,10 x 59,40




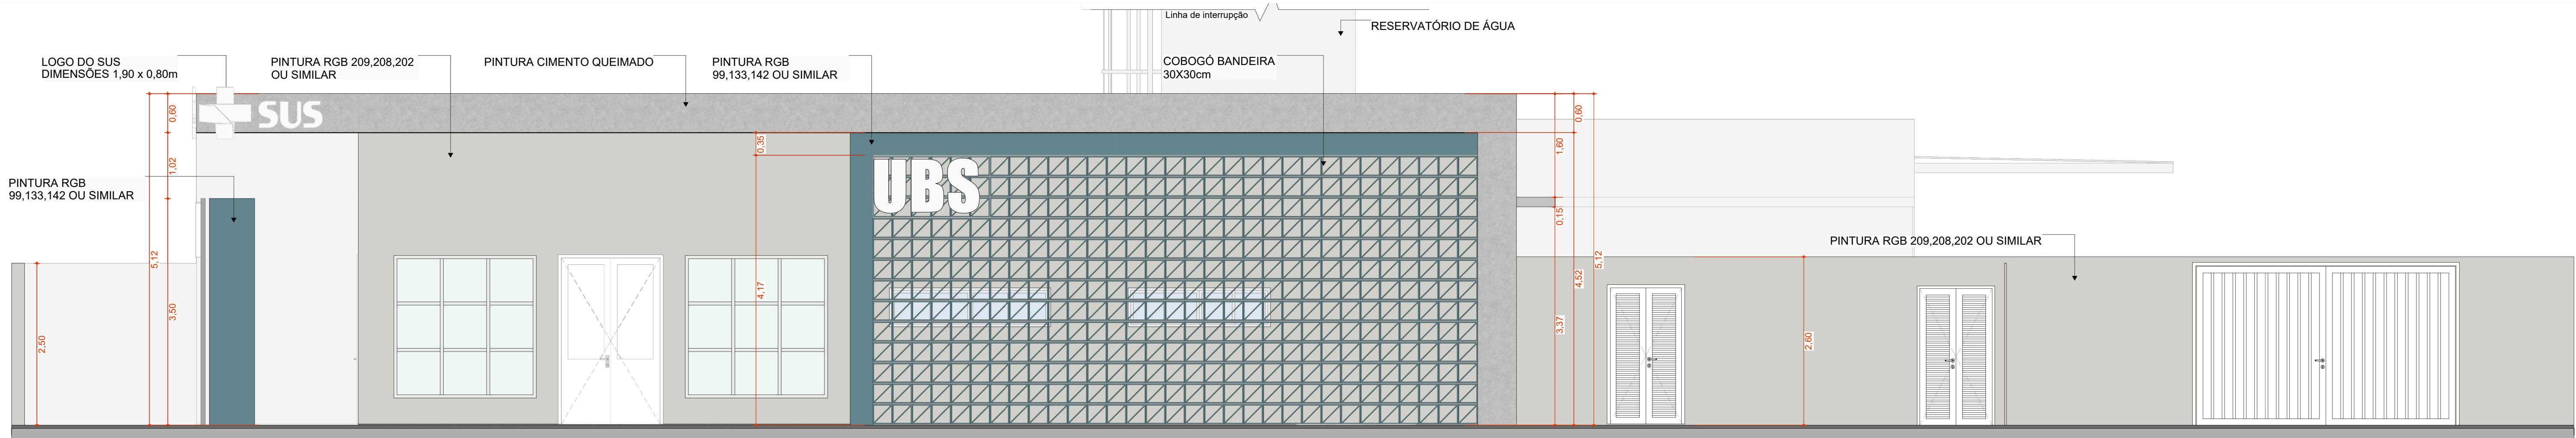


F1 FACHADA FRONTAL
Escala: 1:50

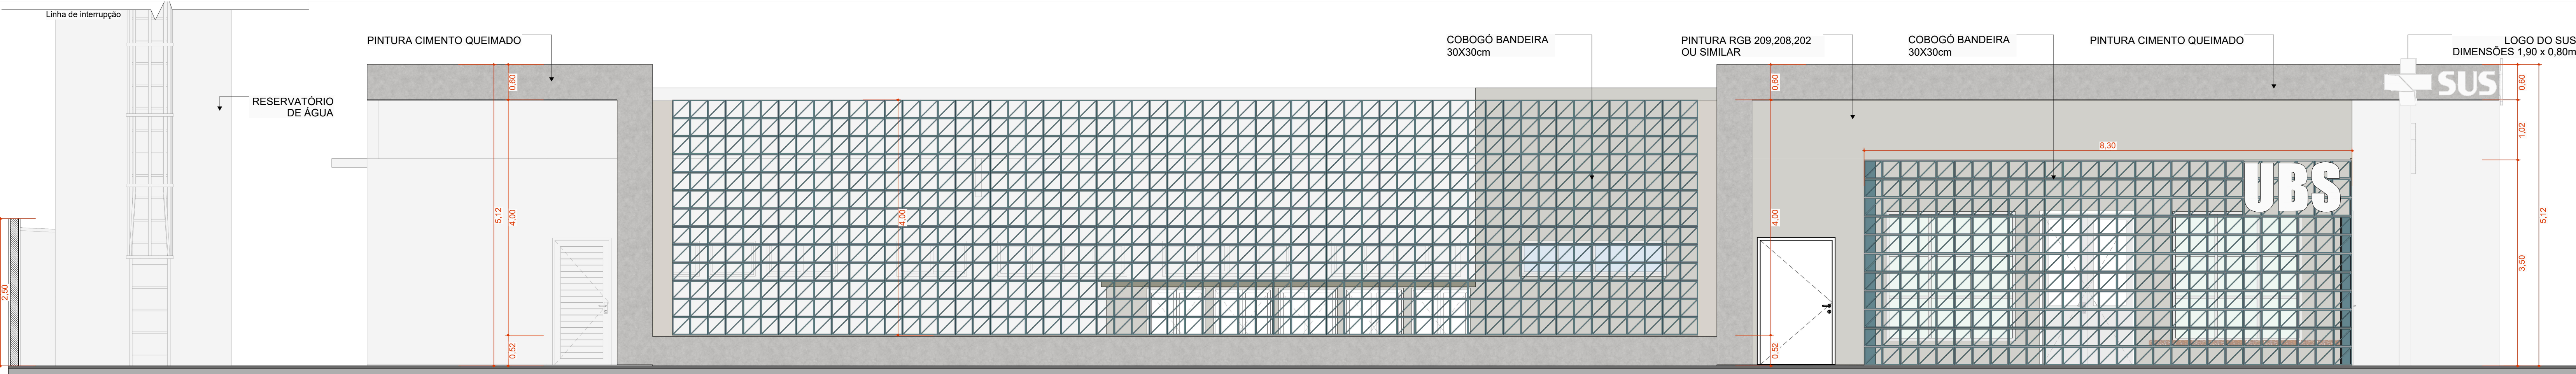


F2 FACHADA DIREITA
Escala: 1:50

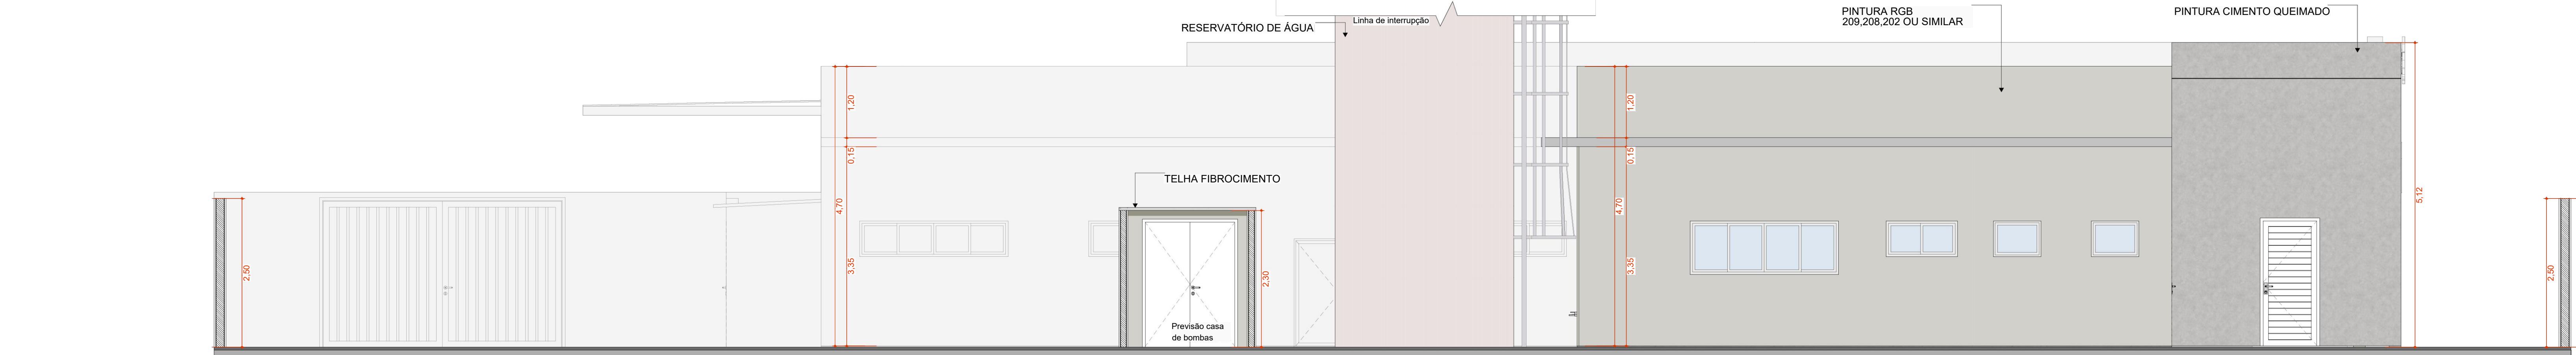

F3 FACHADA FUNDO
Escala: 1:50

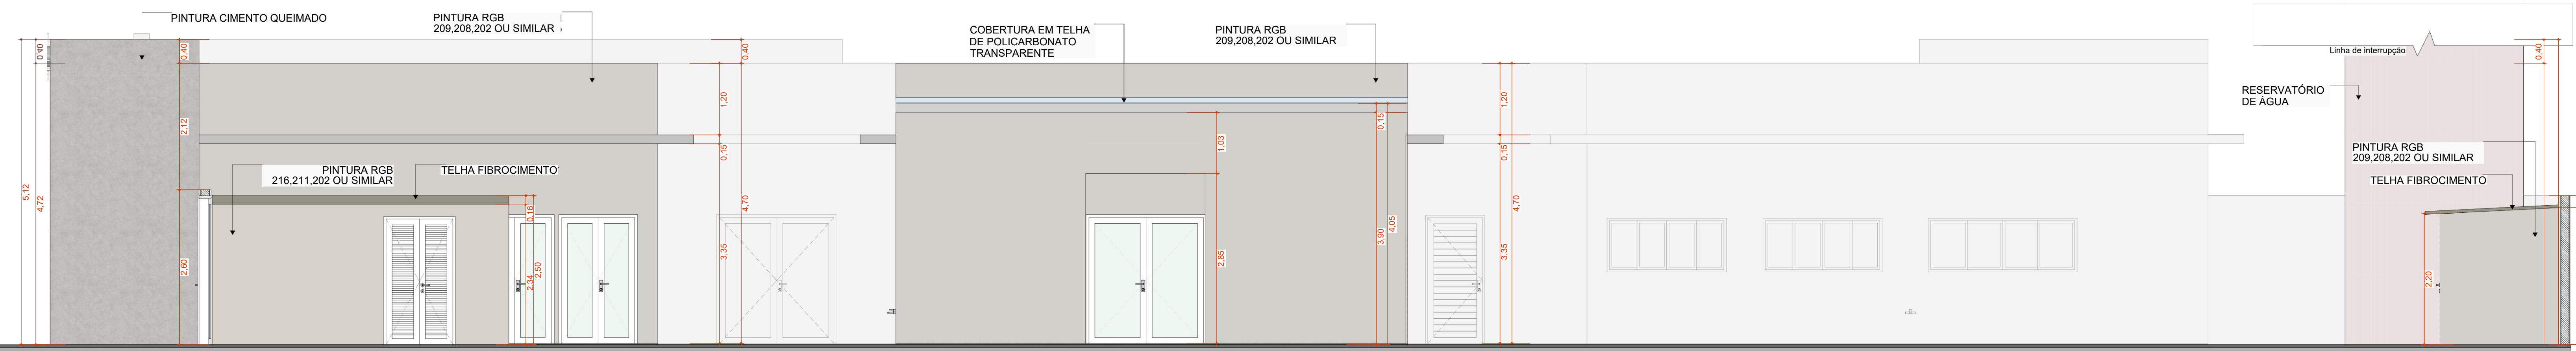

F4 FACHADA ESQUERDA
Escala: 1:50

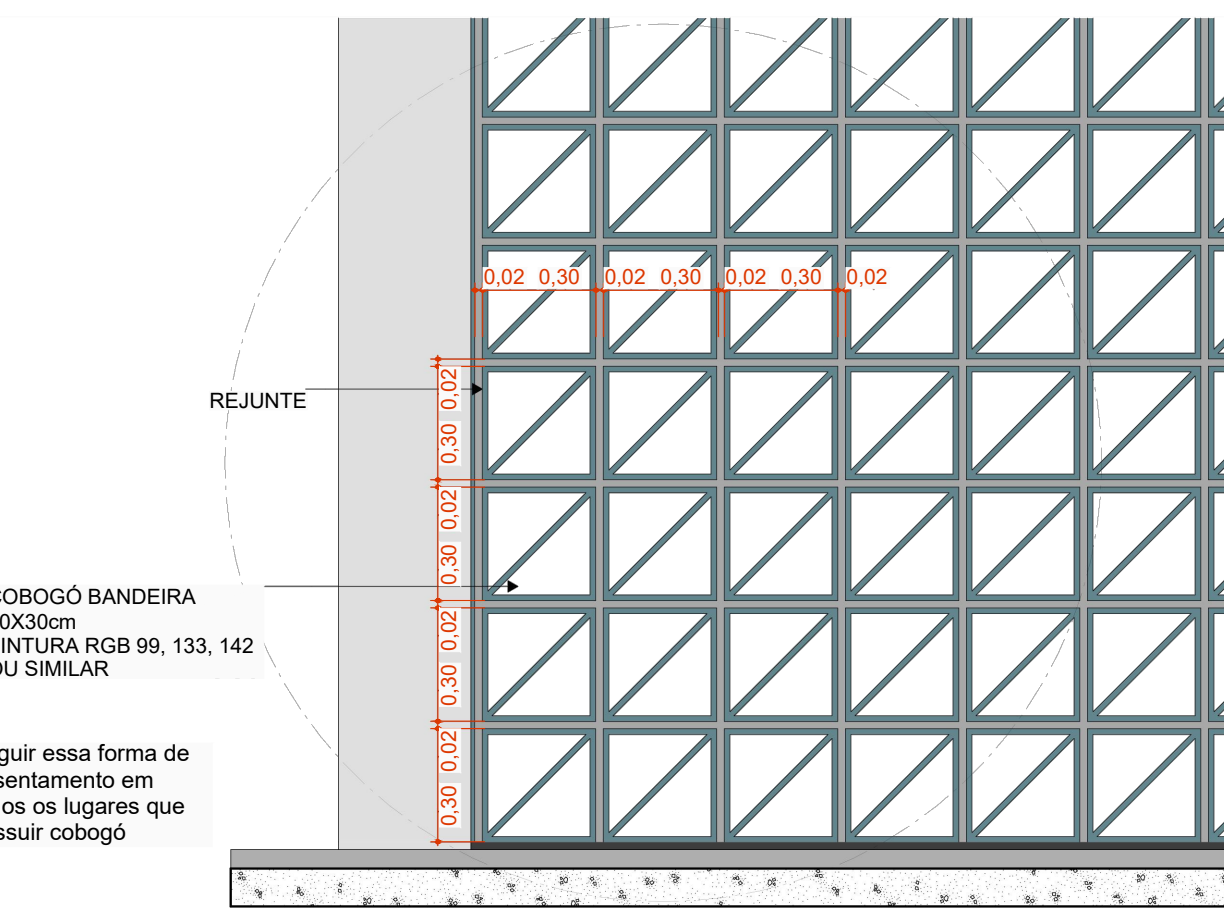

Detalhamento do assentamento do Cobogó
Escala: 1:20

O PROJETO DE REFERÊNCIA FOI ESPELHADO PARA ADEQUAÇÃO NO TERRENO

TÍTULO DO PROJETO
UNIDADE BÁSICA DE SAÚDE - PORTE 2

PROPRIETÁRIO
MINISTÉRIO DA SAÚDE
SECRETARIA DE ATENÇÃO PRIMÁRIA À SAÚDE

CPF:
00.394.544/0108-14

ENDEREÇO:
Secretaria de Atenção Primária à Saúde
Esplanada dos Ministérios Bloco G Edifício Sede - Ministério da Saúde
CEP 70.055-900 - Brasília - DF

TÍTULO DA PRANCHETA

FACHADAS

DESCRIÇÃO DA ETAPA

PROJETO EXECUTIVO

NOME: PRANCHETA ARQUIVO

MS_UBS2_PE_AQ_07.12_R00

REVISÃO

R01

UNIDADE

METROS

DATA

14/10/2024

ESCALA

INDICADA

DIREITOS AUTORAIS RESERVADOS CONFORME LEGISLAÇÃO NACIONAL E INTERNACIONAL

FOLHA Nº 11 DE 11





