
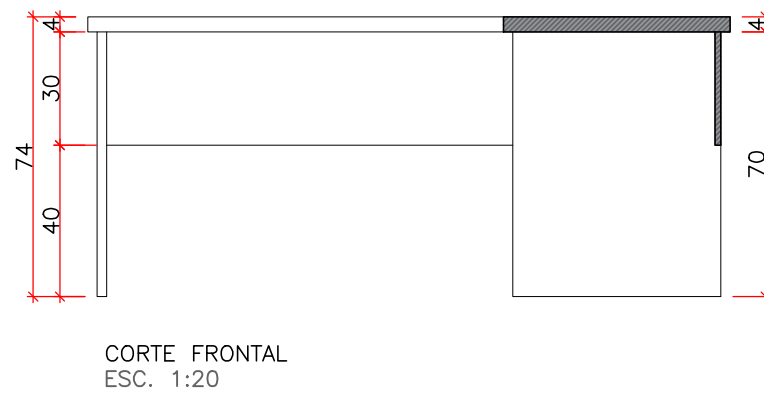
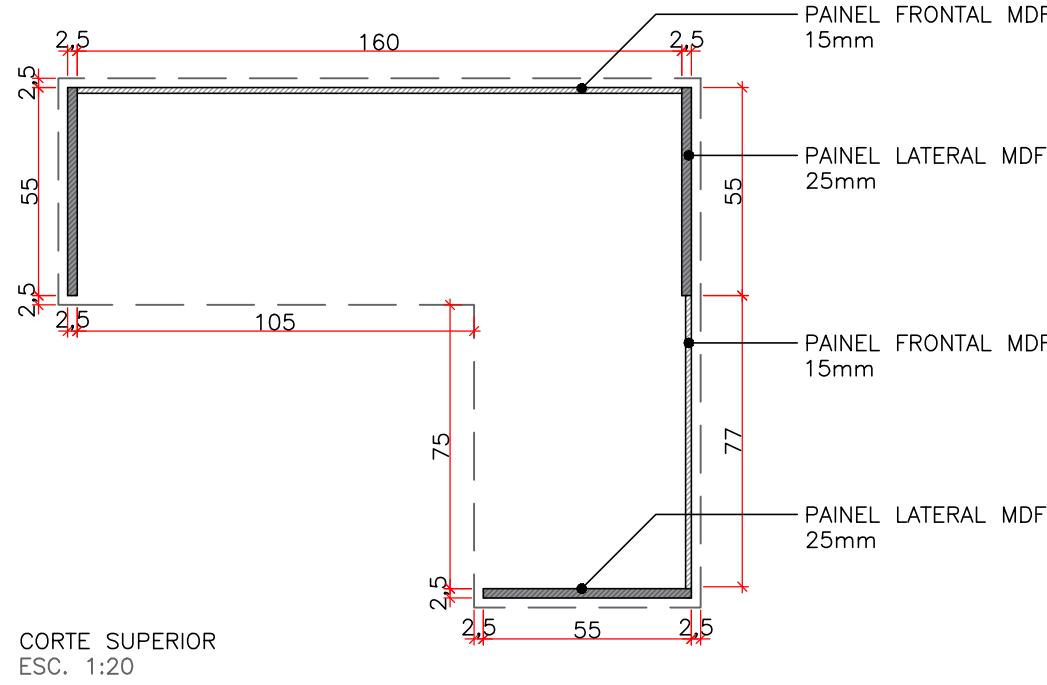
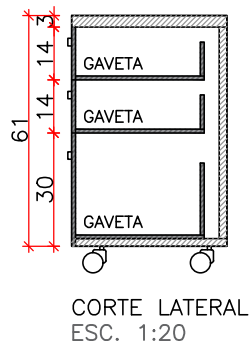
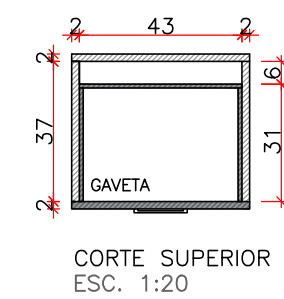
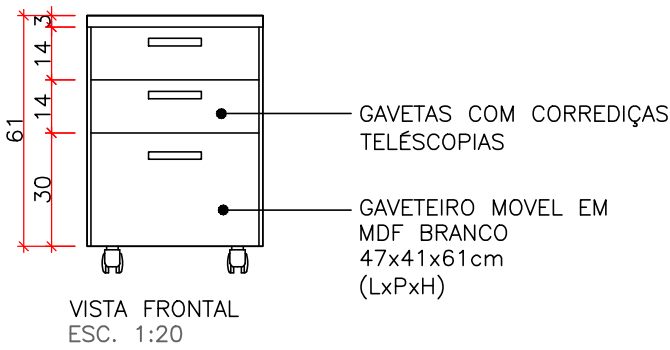
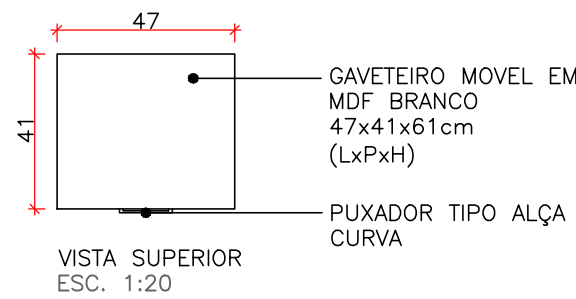
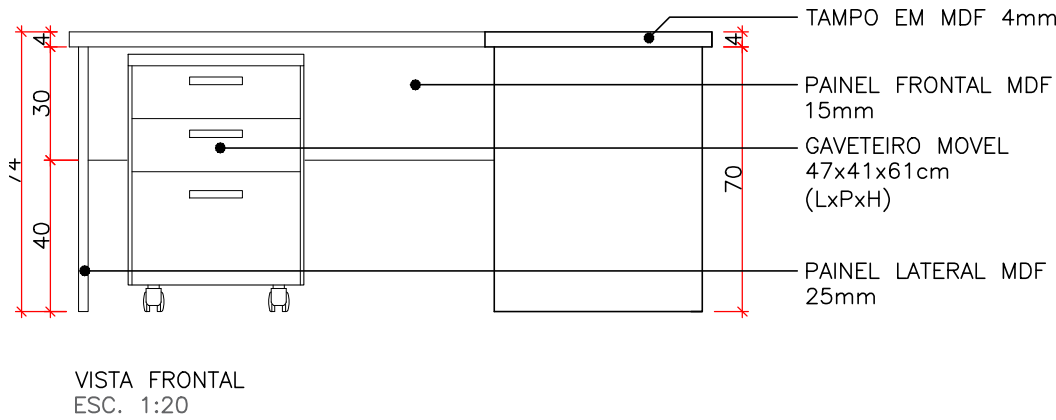
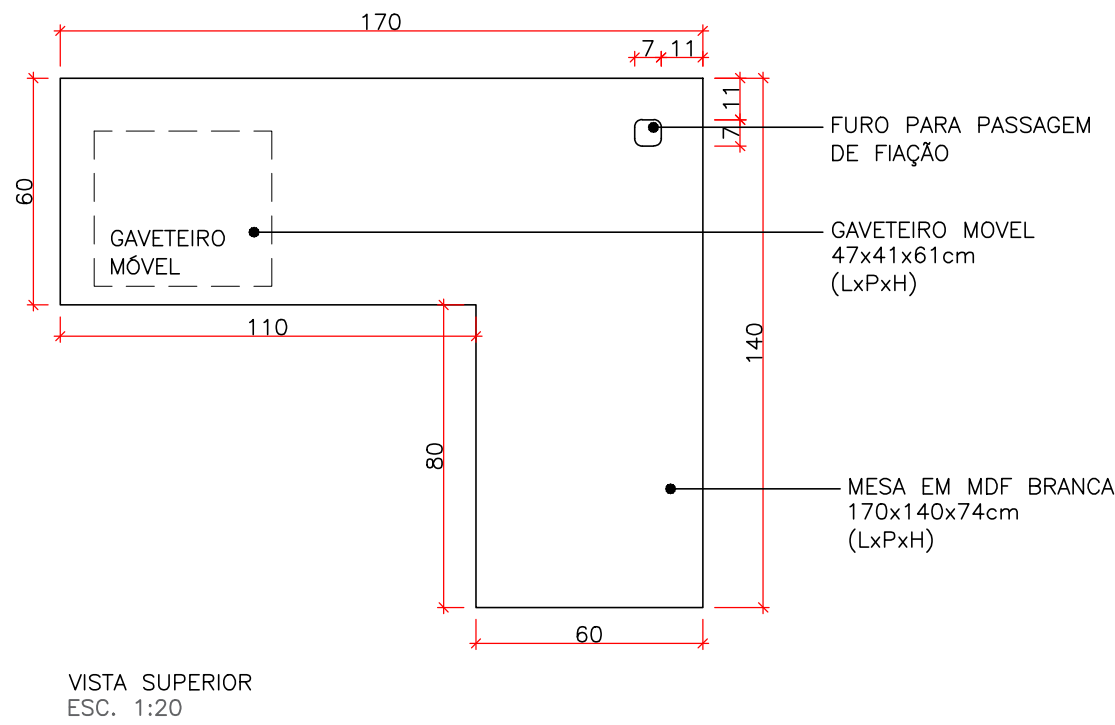


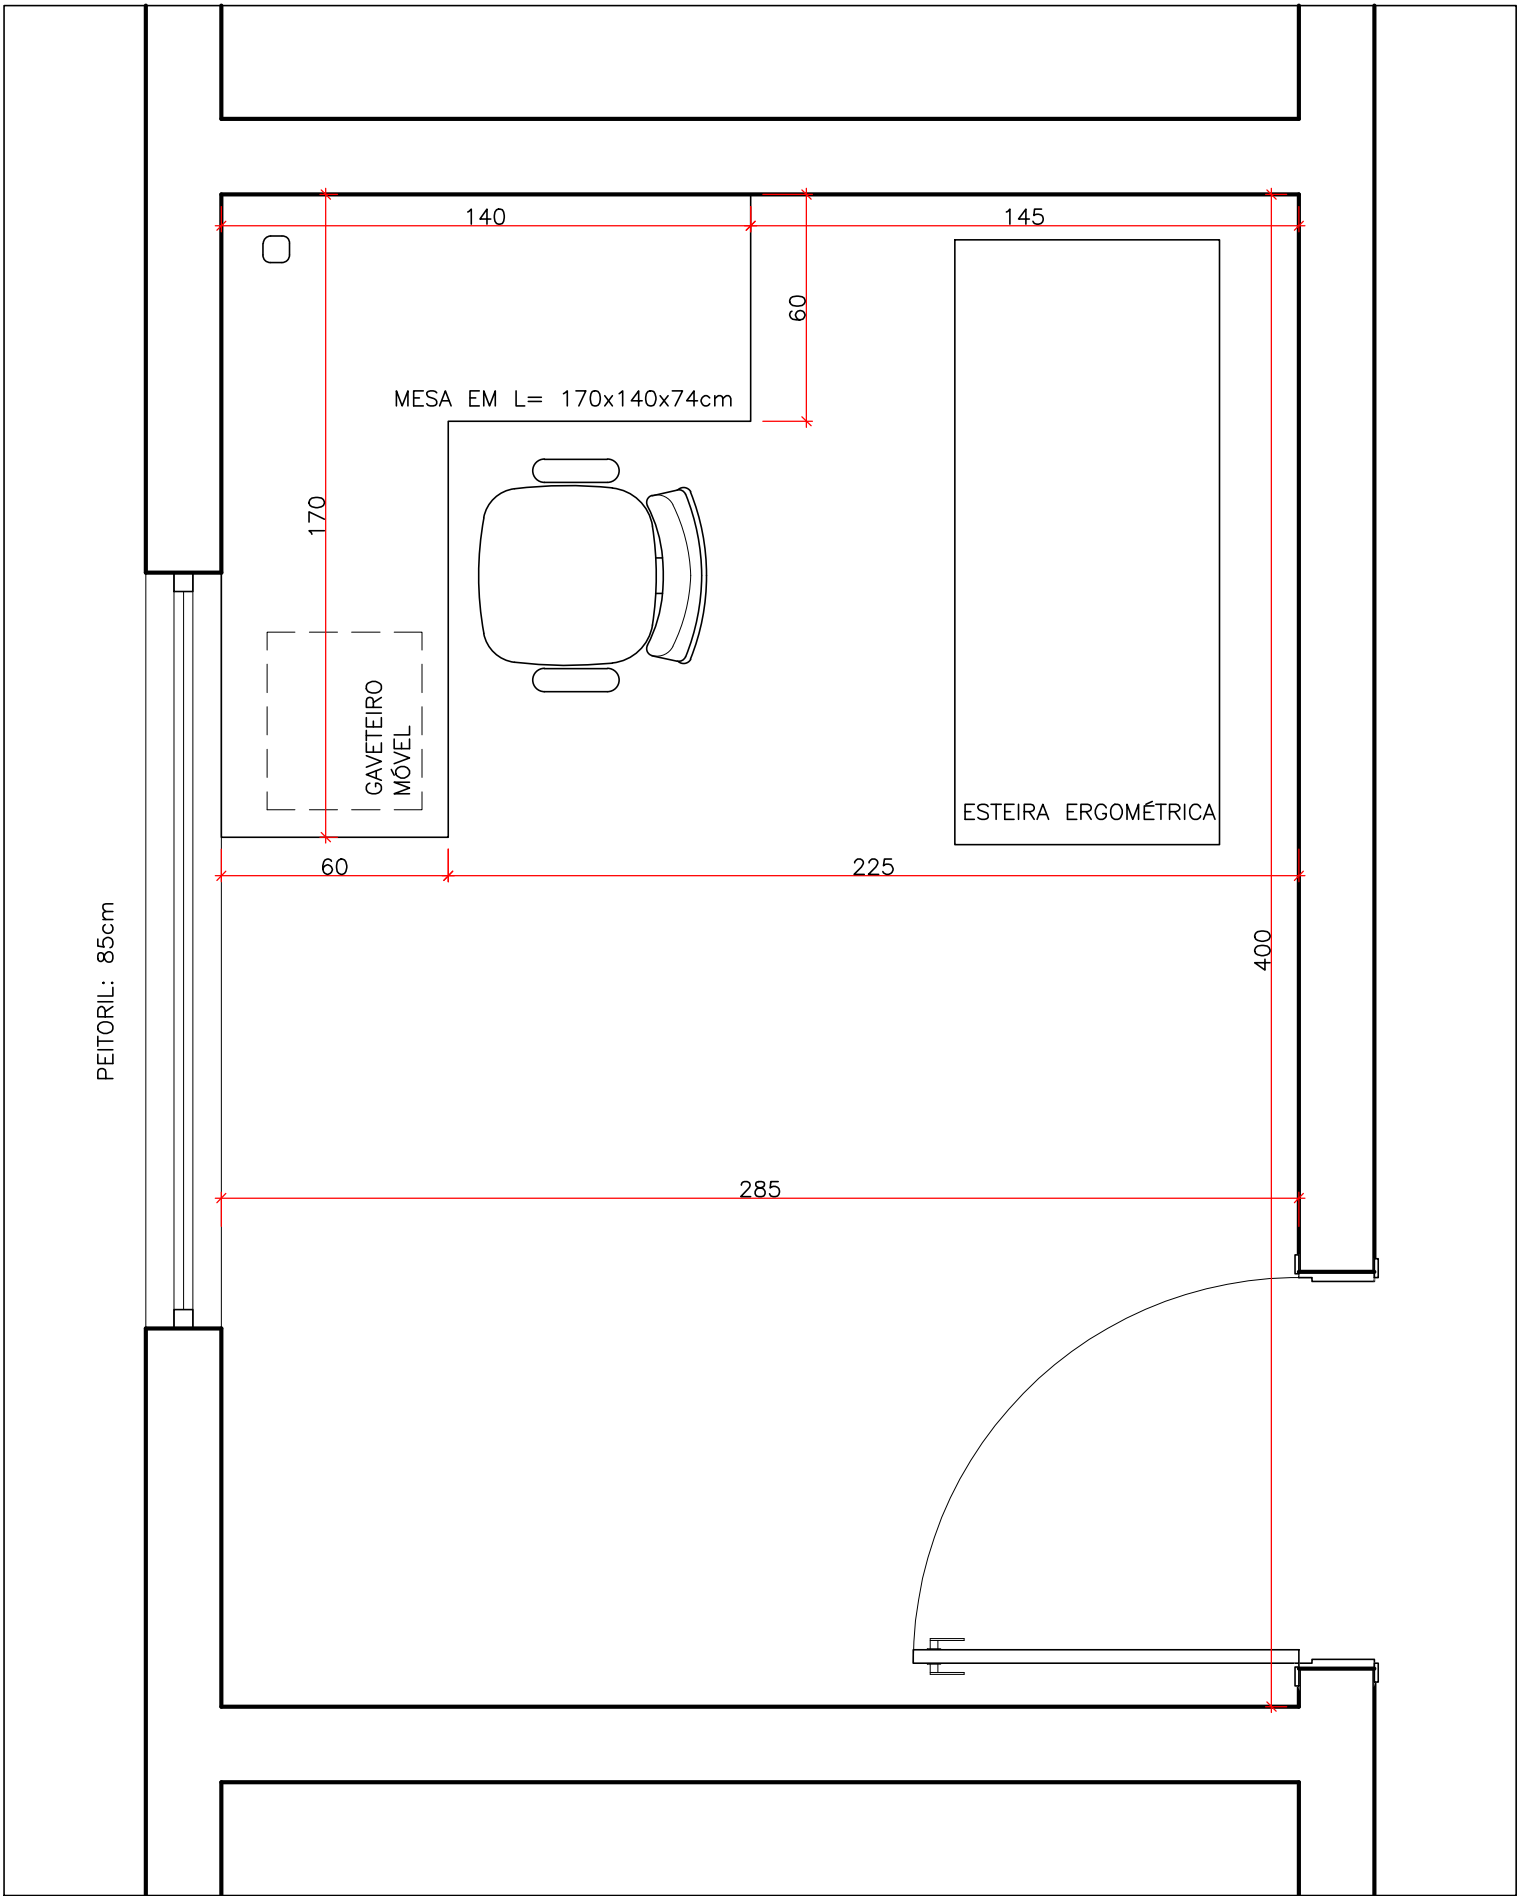

	Município de Estância Velha - RS	
	PREFEITO MUNICIPAL Diego Willian Francisco - 2025-2029	
ASSUNTO: CENTRO DE ESPECIALIDADES		ÁREA:
RESPONSÁVEL TÉCNICO:	PROPRIETÁRIO: Diego Willian Francisco Prefeito Municipal	ENDEREÇO: RUA RUY BARBOSA, Nº 155 CENTRO ESTÂNCIA VELHA/RS
PROJETO: MOBILIÁRIO - CARDIOLOGISTA	Data: 02/2025	Escala: INDICADA
	Desenho: CZL	Prancha: 2/4