




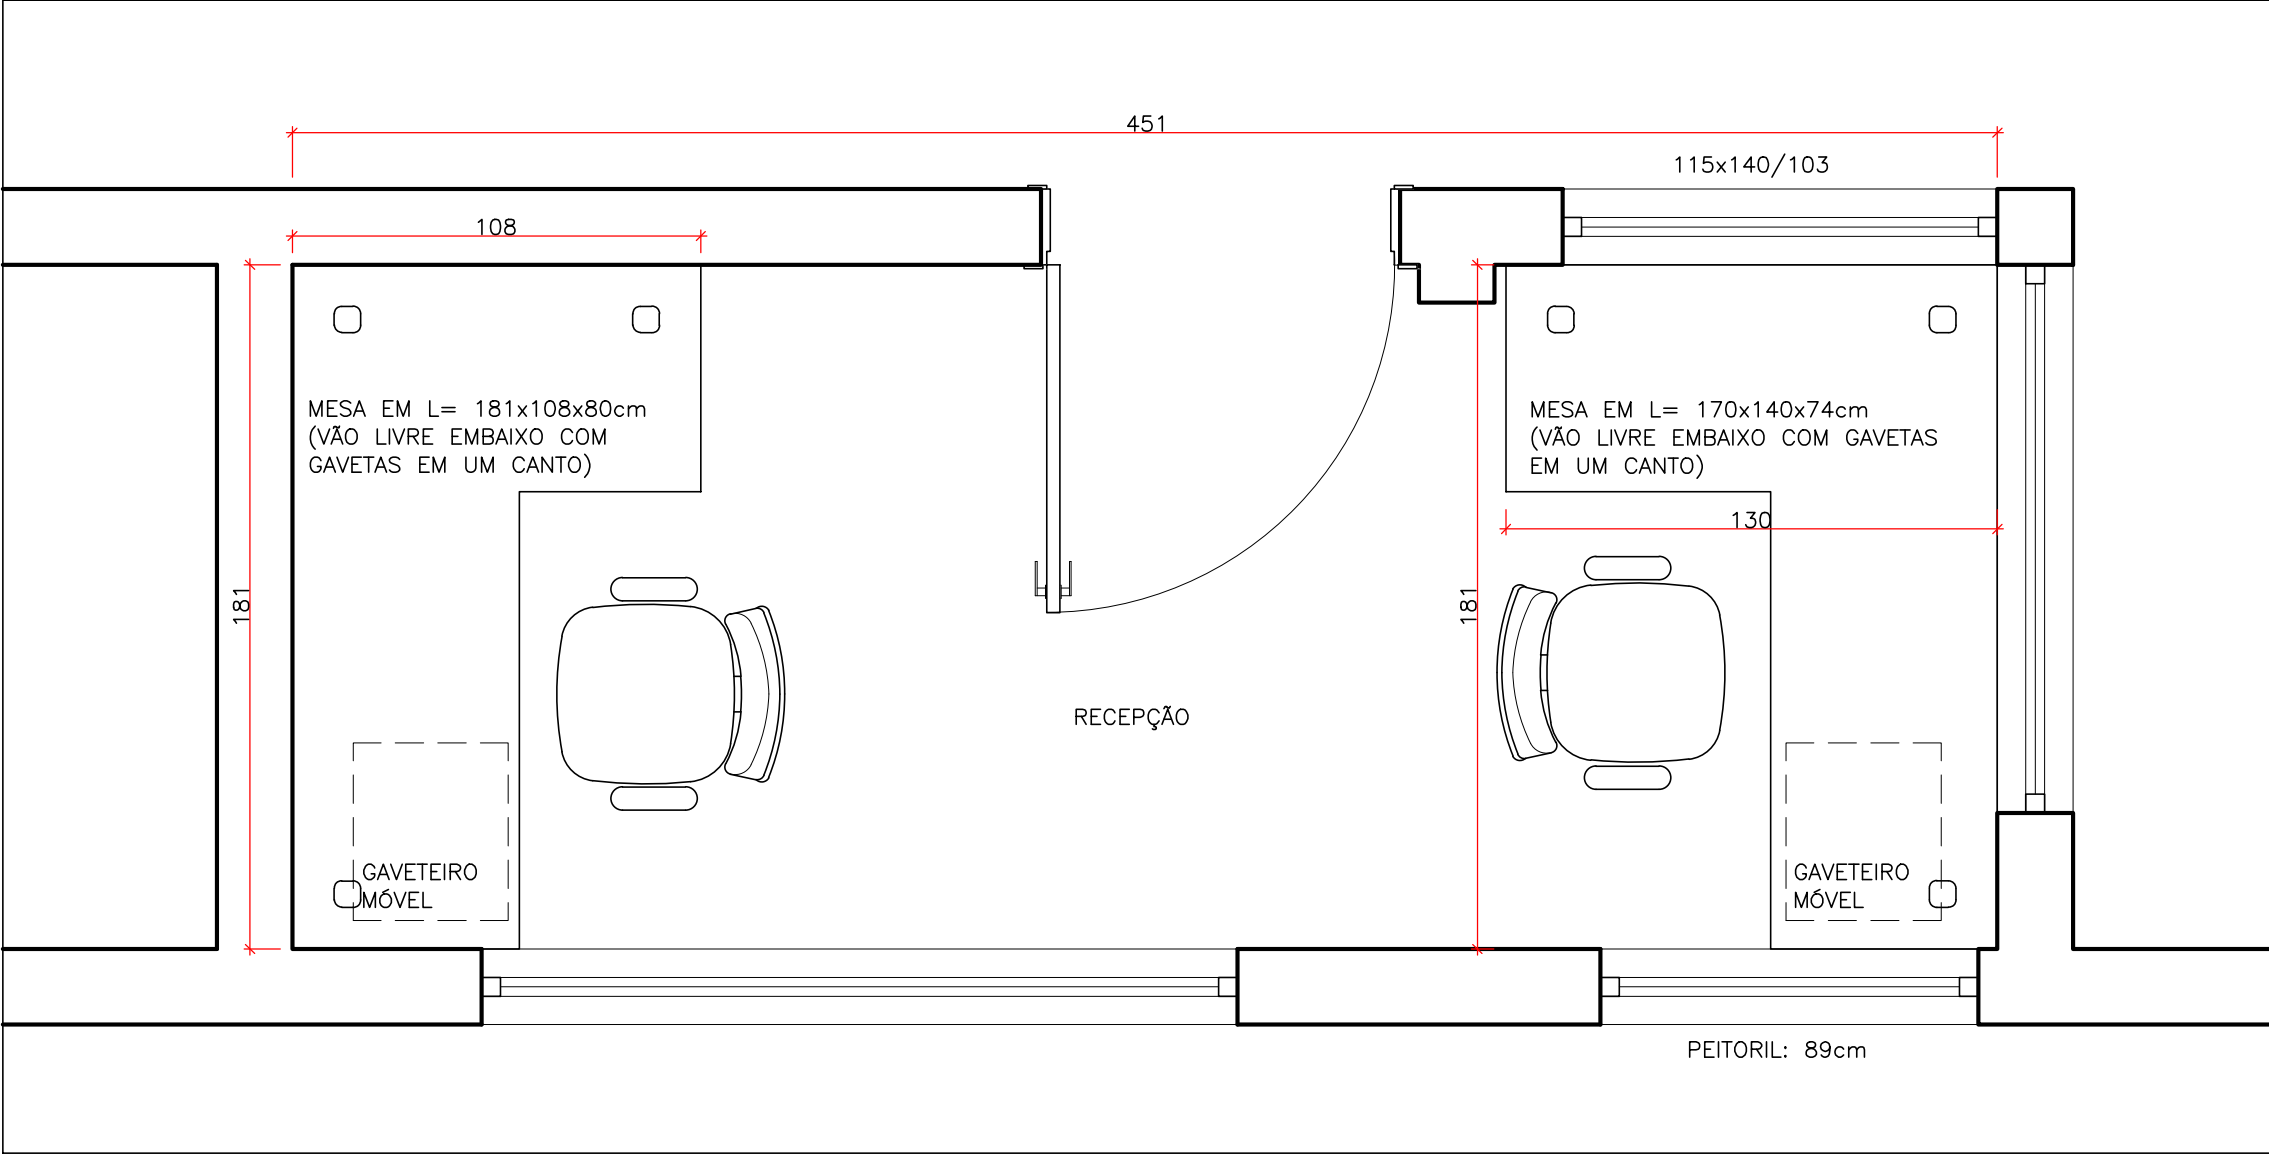


RECEPÇÃO – PLANTA BAIXA
ESC. 1:20

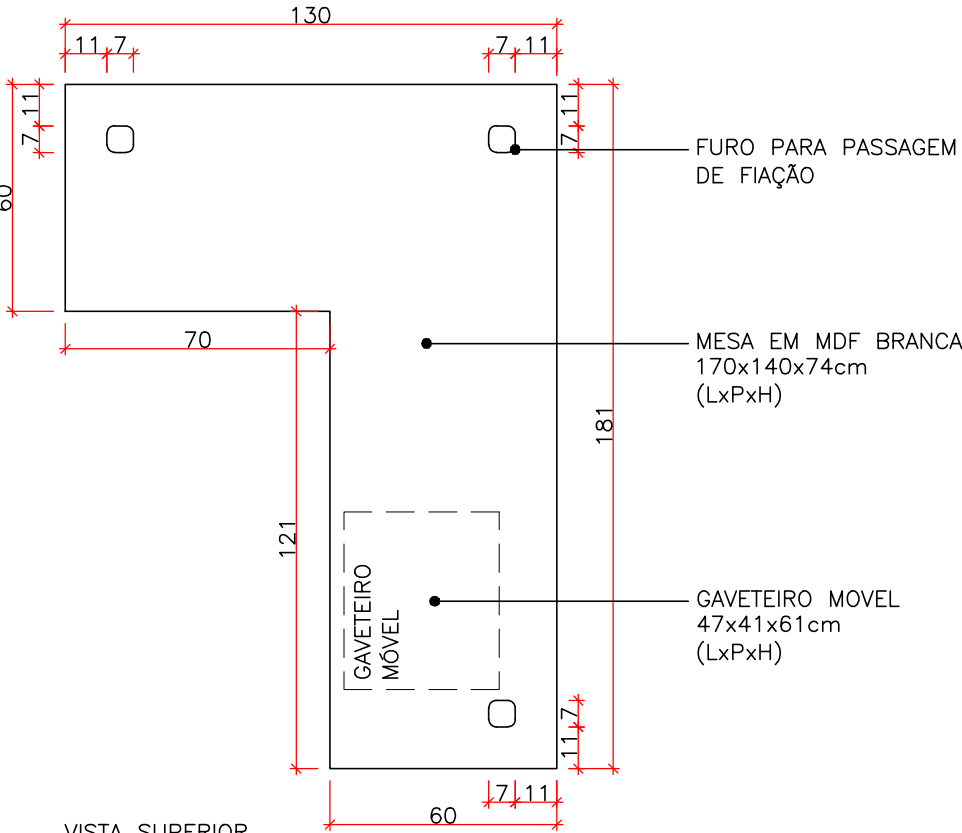


VISTA SUPERIOR
ESC. 1:20

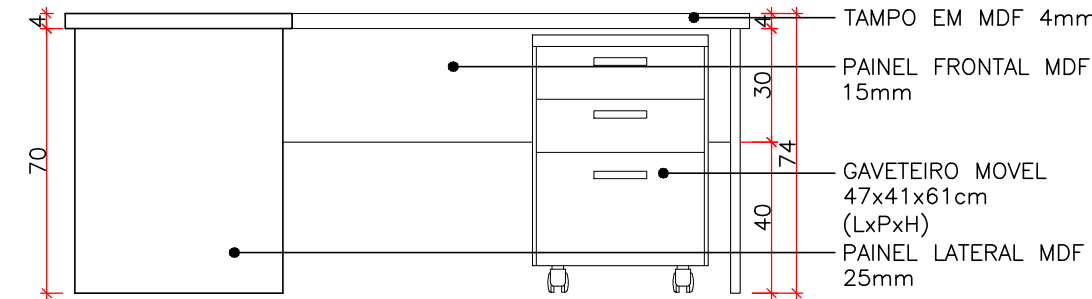


VISTA FRONTAL
ESC. 1:20

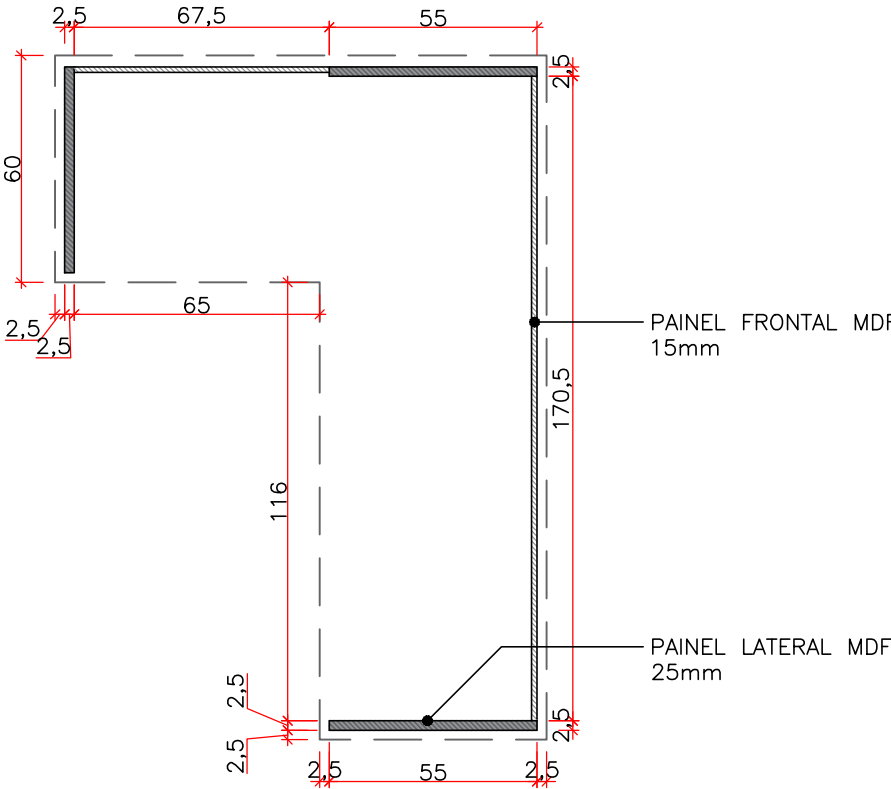


CORTE SUPERIOR
ESC. 1:20

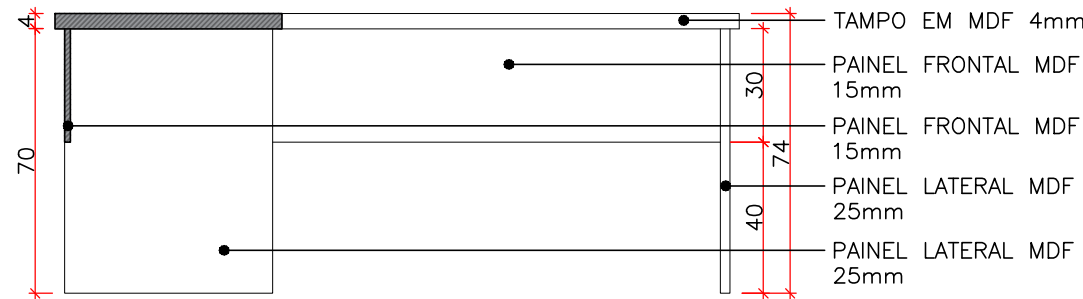


CORTE FRONTAL
ESC. 1:20

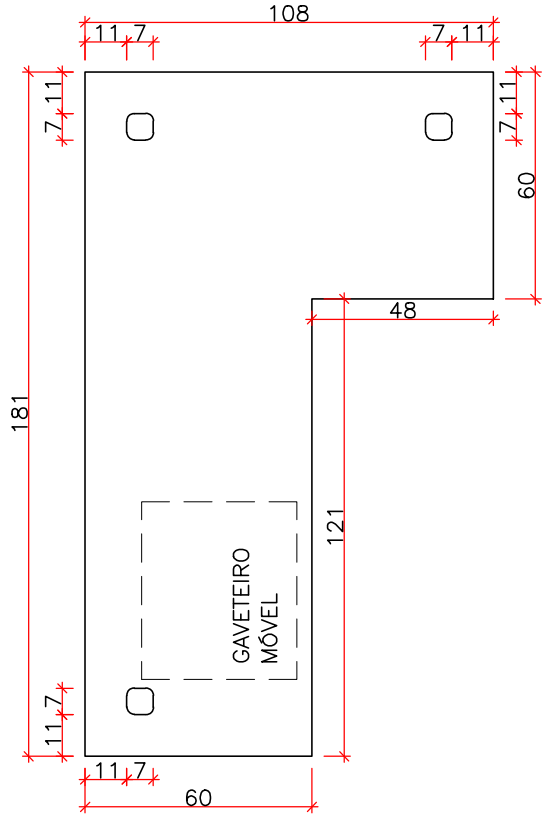


VISTA SUPERIOR
ESC. 1:20

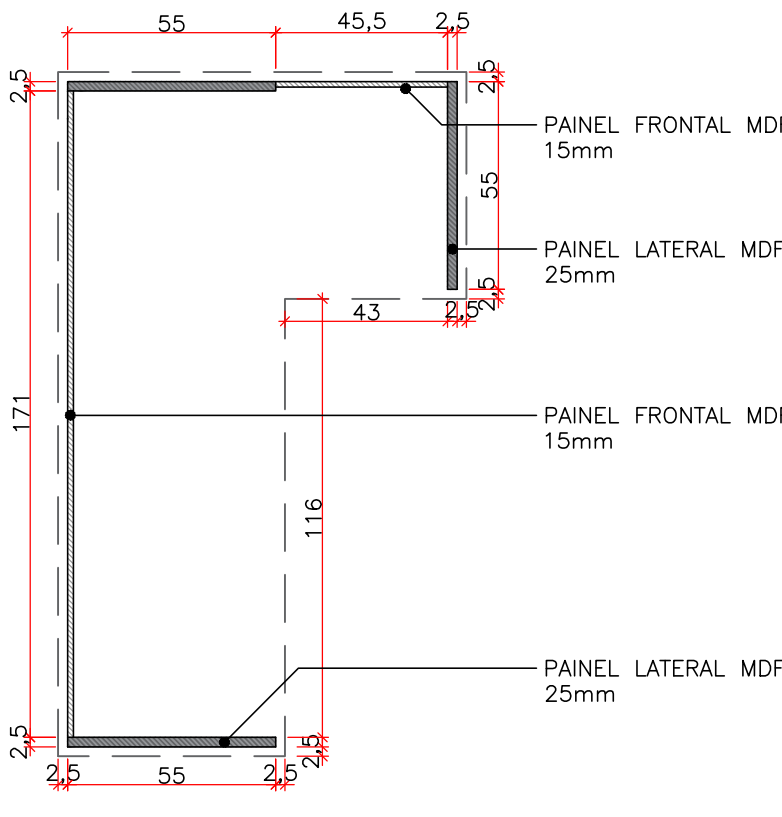


CORTE SUPERIOR
ESC. 1:20

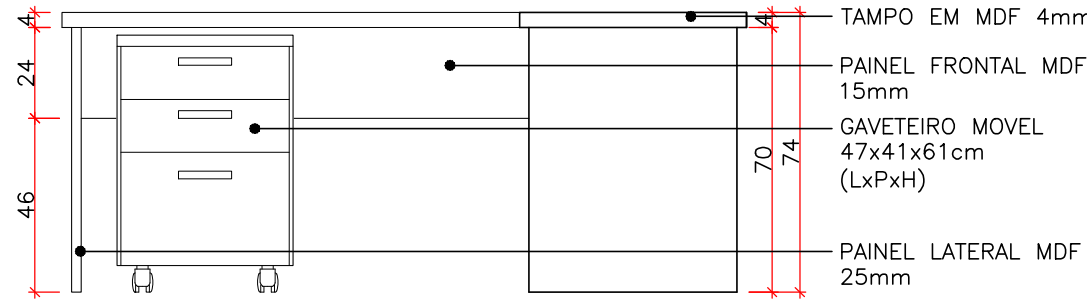


VISTA FRONTAL
ESC. 1:20

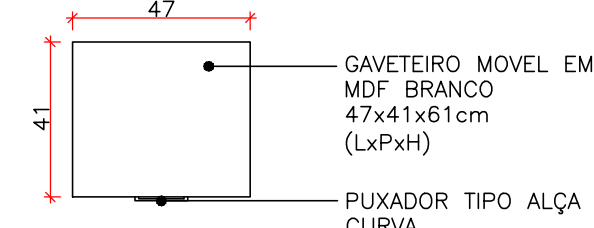


VISTA SUPERIOR
ESC. 1:20

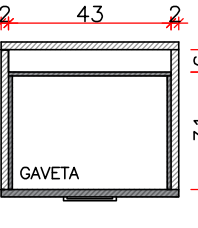

CORTE SUPERIOR
ESC. 1:20

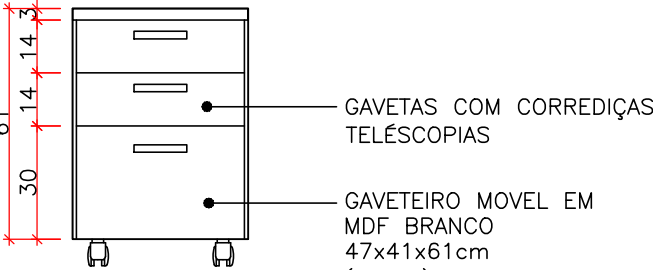

VISTA FRONTAL
ESC. 1:20

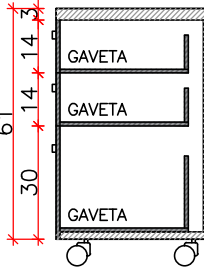

CORTE LATERAL
ESC. 1:20

	Município de Estância Velha - RS	
	PREFEITO MUNICIPAL Diego Willian Francisco - 2025-2029	
ASSUNTO: CENTRO DE ESPECIALIDADES	ÁREA:	
RESPONSÁVEL TÉCNICO:	PROPRIETÁRIO: Diego Willian Francisco Prefeito Municipal	ENDEREÇO: RUA RUY BARBOSA, Nº 155 CENTRO ESTÂNCIA VELHA/RS
PROJETO: MOBILIÁRIO - RECEPÇÃO	Data: 02/2025	Escala: INDICADA
	Desenho: CZL	Prancha: 1/4