


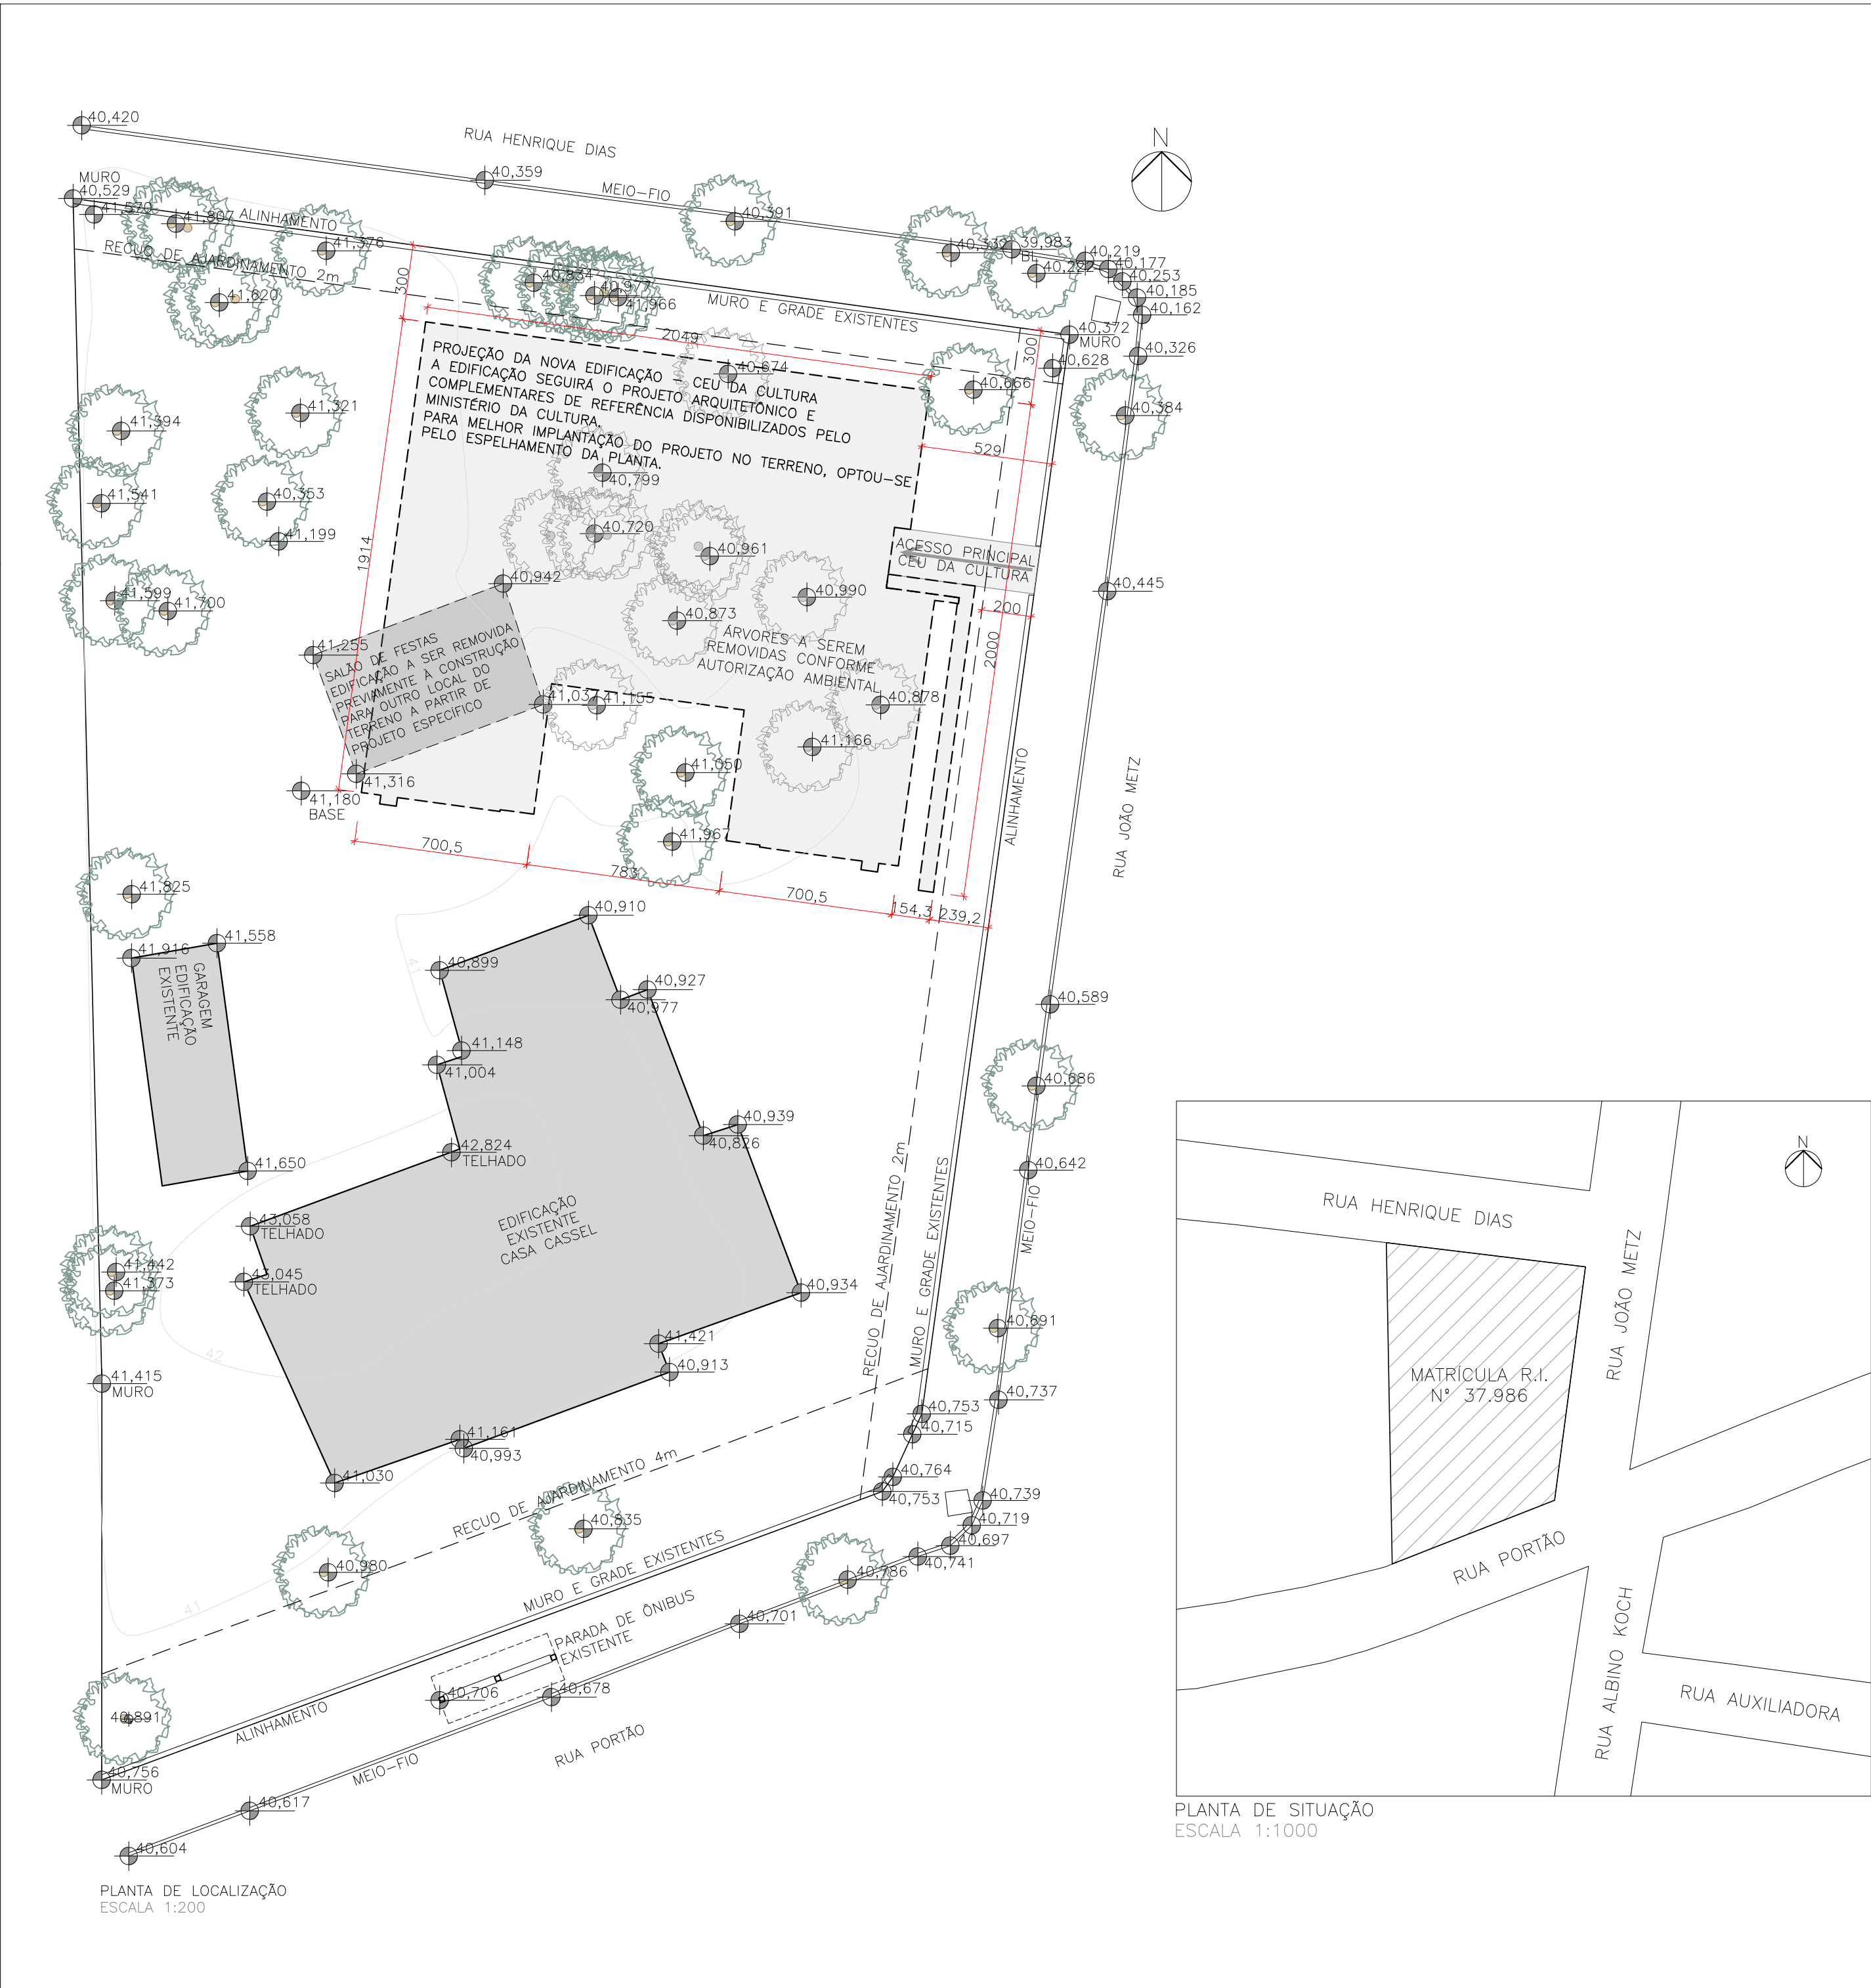

IMPLANTAÇÃO DO PROJETO DE REFERÊNCIA DO NÚCLEO BÁSICO DO CEU DA CULTURA

- OPTOU-SE PELO PROJETO DE REFERÊNCIA DO NÚCLEO BÁSICO DE FORMA ESPELHADA, PARA INTEGRAR O PÁTIO INTERNO ABERTO COM A EDIFICAÇÃO EXISTENTE NO TERRENO;
- FORAM RESPEITADOS OS RECUOS DE AJARDINAMENTO E POSICIONADA A EDIFICAÇÃO O MAIS PRÓXIMO À RUA JOÃO METZ PARA QUE RESTASSE ESPAÇO AO FUNDO DO LOTE PARA UTILIZAÇÃO PARA OUTRAS ATIVIDADES;
- A FACHADA PRINCIPAL, ONDE ESTÃO LOCALIZADOS A MALHA METÁLICA E O ACESSO PRINCIPAL, FOI POSICIONADA COM FRENTE PARA A RUA JOÃO METZ.

OBSERVAÇÕES

- 01 - CONFERIR MEDIDAS NO LOCAL.
- 02 - CONSULTAR OS ARQUITETOS PARA QUALQUER ALTERAÇÃO NA EXECUÇÃO DO PROJETO PROPOSTO.
- 03 - CONFERIR COTAS DE NÍVEIS E DISTÂNCIAS DO LOCAL ANTES DA EXECUÇÃO, EM CASO DE DIVERGÊNCIA, INFORMAR À FISCALIZAÇÃO DA OBRA.

C		
B		
A		
DESCRIÇÃO DA ALTERAÇÃO		DATA

	Município de Estância Velha - RS		
	PREFEITO MUNICIPAL Diego Willian Francisco - 2021-2024		
PROJETO: CEU DA CULTURA	ÁREA: 363,90m²		
RESPONSÁVEL TÉCNICO: Arq. Camila Zambenedetti Lucca CAU RS A 139006-6	PROPRIETÁRIO: Diego Willian Francisco Prefeito Municipal	ENDEREÇO: RUA PORTÃO, Nº 655 BAIRRO CENTRO ESTÂNCIA VELHA/RS	
ASSUNTO: IMPLANTAÇÃO DO PROJETO DE REFERÊNCIA	Data: 11/2024	Escala: INDICADA	Desenho: CZL
		Prancha: 01a	