
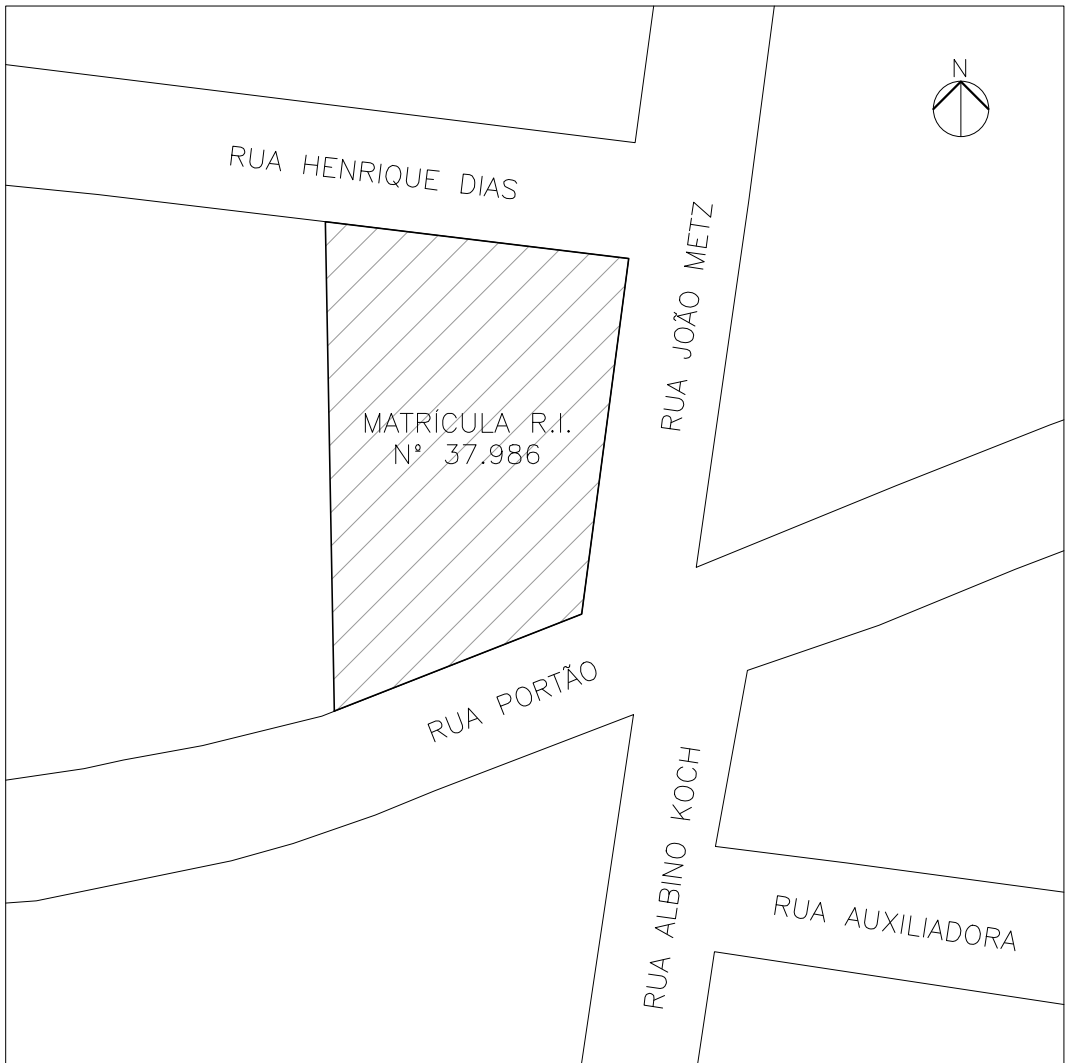


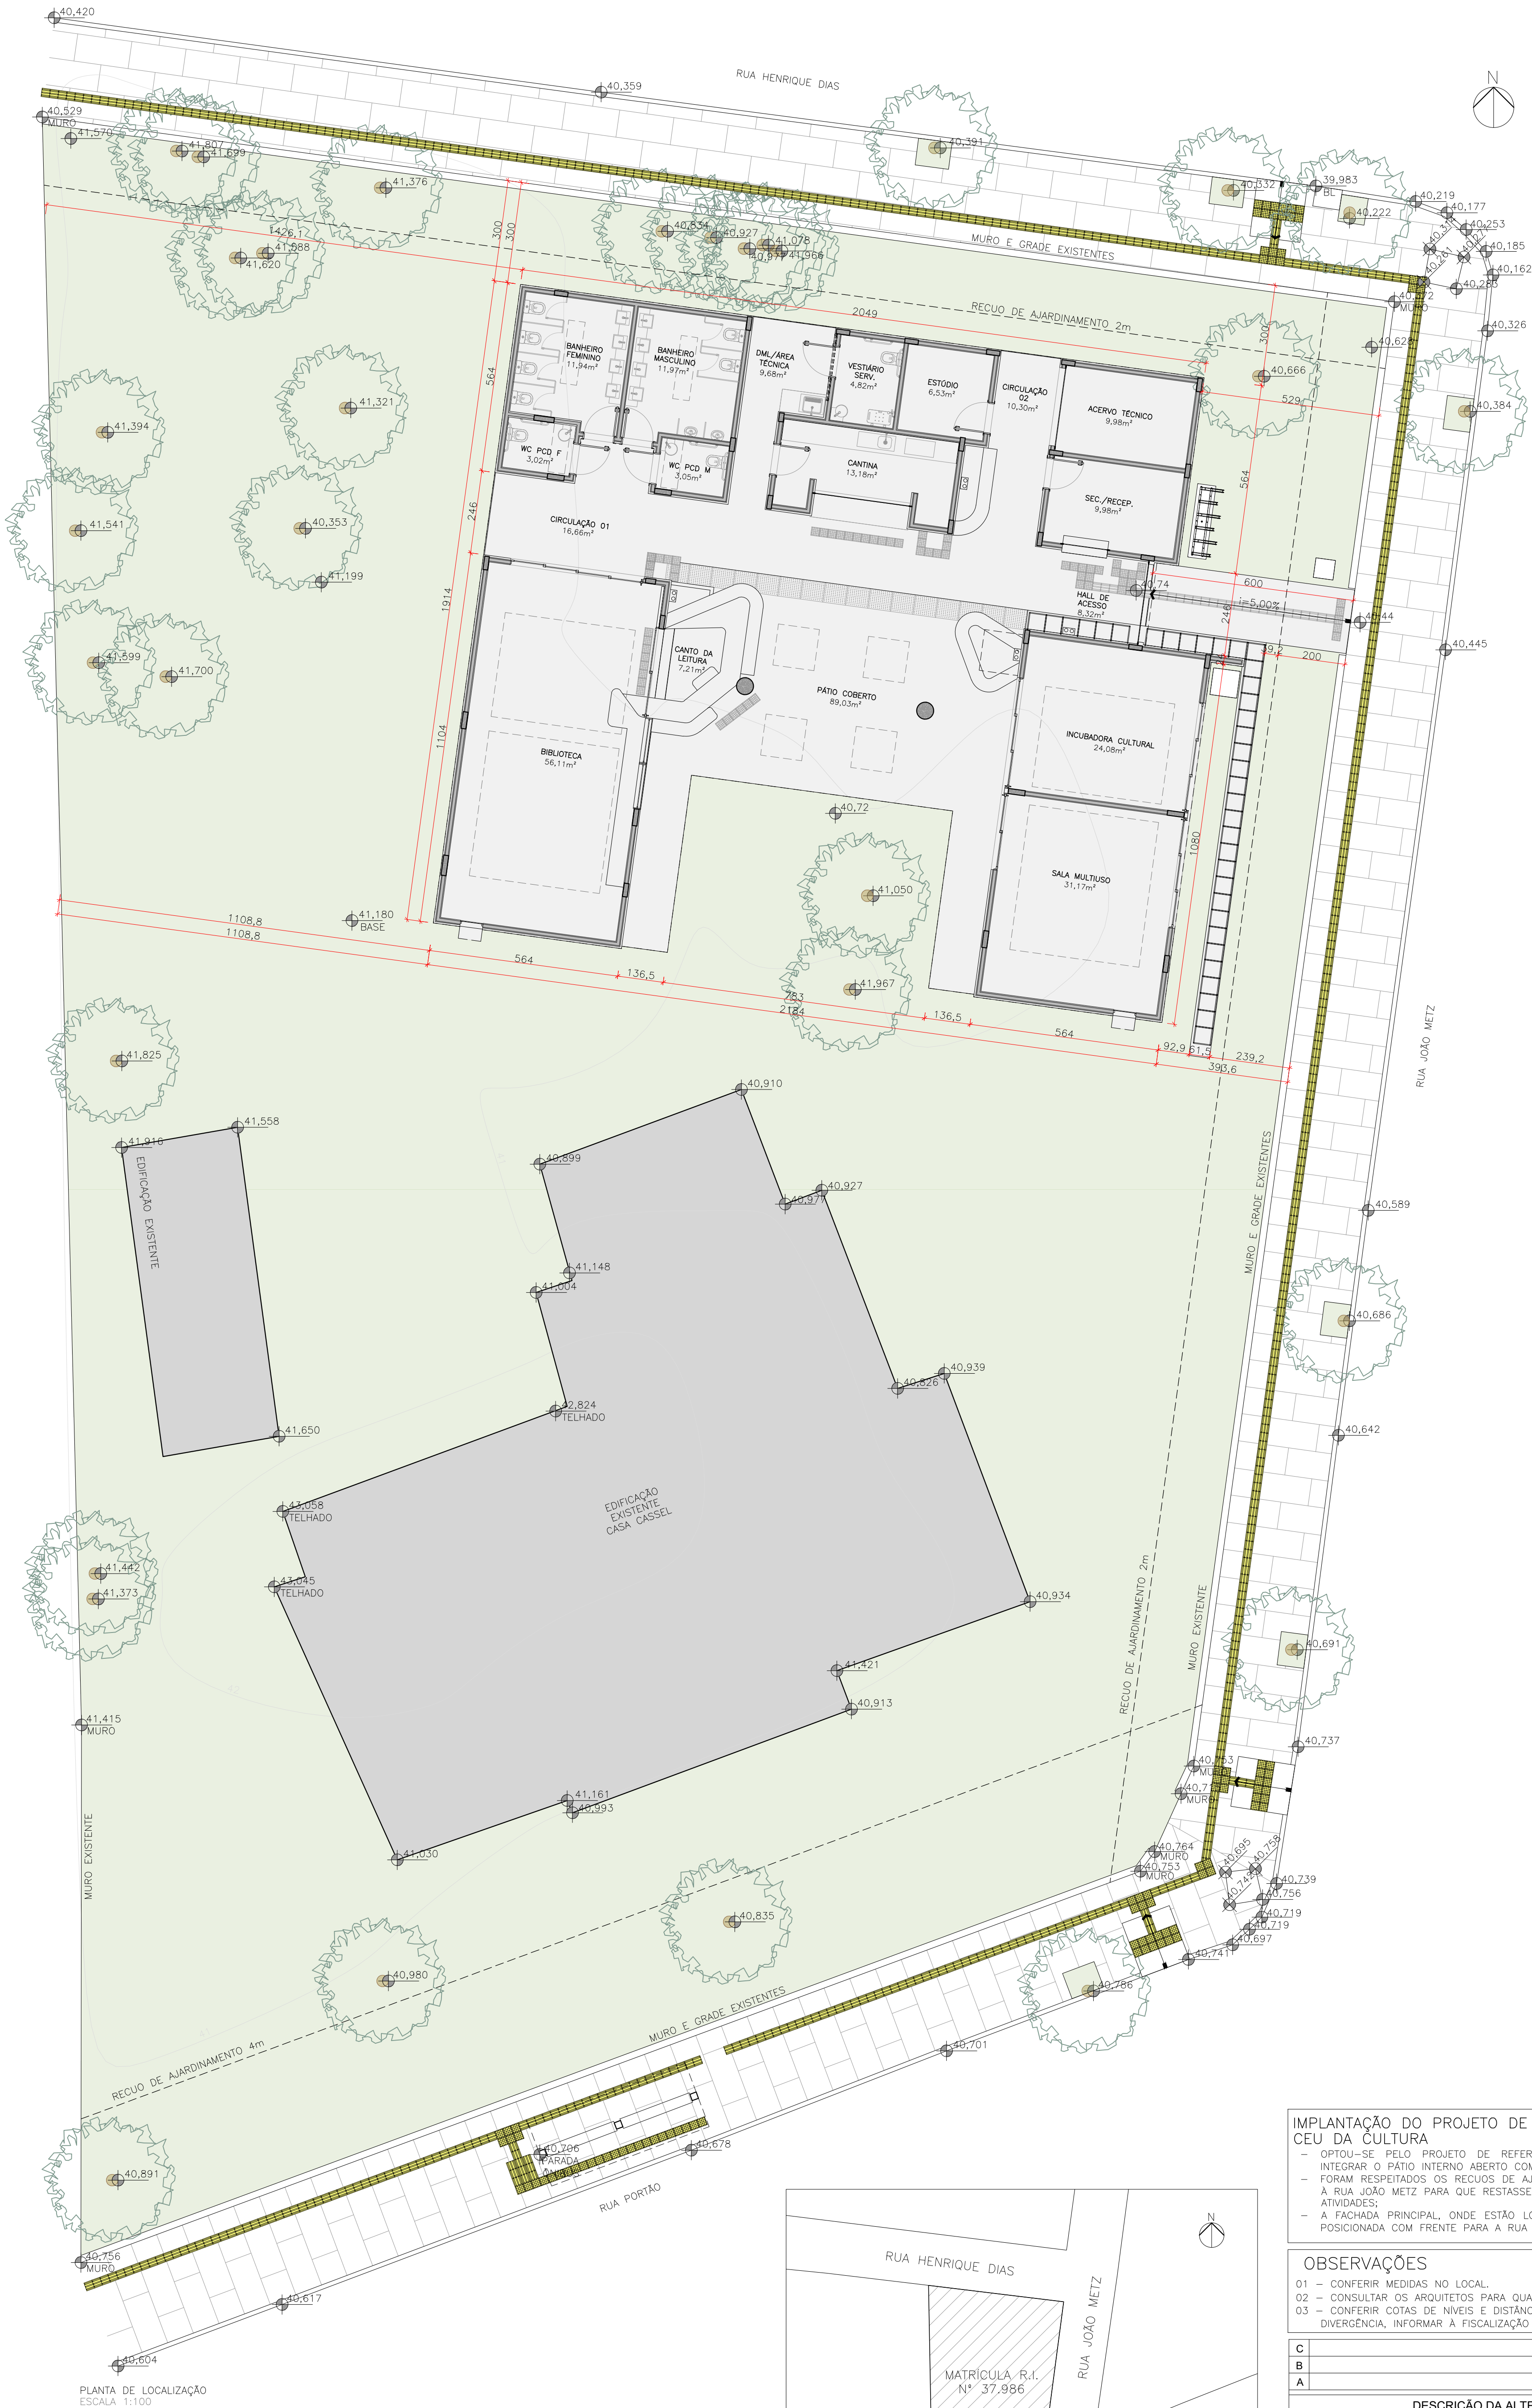

IMPLANTAÇÃO DO PROJETO DE REFERÊNCIA DO NÚCLEO BÁSICO DO CEU DA CULTURA

- OPTOU-SE PELO PROJETO DE REFERÊNCIA DO NÚCLEO BÁSICO DE FORMA ESPELHADA, PARA INTEGRAR O PATIO INTERNO ABERTO COM A EDIFICAÇÃO EXISTENTE NO TERRENO;
- FORAM RESPEITADOS OS RECUOS DE AJARDINAMENTO E POSICIONADA A EDIFICAÇÃO O MAIS PRÓXIMO A RUA JOÃO METZ PARA QUE RESTASSE ESPAÇO AO FUNDO DO LOTE PARA UTILIZAÇÃO PARA OUTRAS ATIVIDADES;
- A FACHADA PRINCIPAL, ONDE ESTÃO LOCALIZADOS A MALHA METÁLICA E O ACESSO PRINCIPAL, FOI POSICIONADA COM FRENTE PARA A RUA JOÃO METZ.

OBSERVAÇÕES

- 01 – CONFERIR MEDIDAS NO LOCAL;
- 02 – CONSULTAR OS ARQUITETOS PARA QUALQUER ALTERAÇÃO NA EXECUÇÃO DO PROJETO PROPOSTO.
- 03 – CONFERIR COTAS DE NÍVEIS E DISTÂNCIAS DO LOCAL ANTES DA EXECUÇÃO, EM CASO DE DIVERGÊNCIA, INFORMAR À FISCALIZAÇÃO DA OBRA.

C	
B	
A	
DESCRIÇÃO DA ALTERAÇÃO	
DATA	

			
Município de Estância Velha - RS			
PREFEITO MUNICIPAL			
Diego Willian Francisco - 2021-2024			
PROJETO: CEU DA CULTURA		ÁREA: 363,90m²	
RESPONSÁVEL TÉCNICO: Arq. Camila Zambenedetti Lucca CAU RS A 139006-6	PROPRIETÁRIO: Diego Willian Francisco Prefeito Municipal	ENDEREÇO: RUA PORTÃO, Nº 655 BAIRRO CENTRO ESTÂNCIA VELHA/RS	
ASSUNTO: IMPLANTAÇÃO DO PROJETO DE REFERÊNCIA	Data: 11/2024	Escala: INDICADA	Desenho: CZL
		Prancha:	01b