


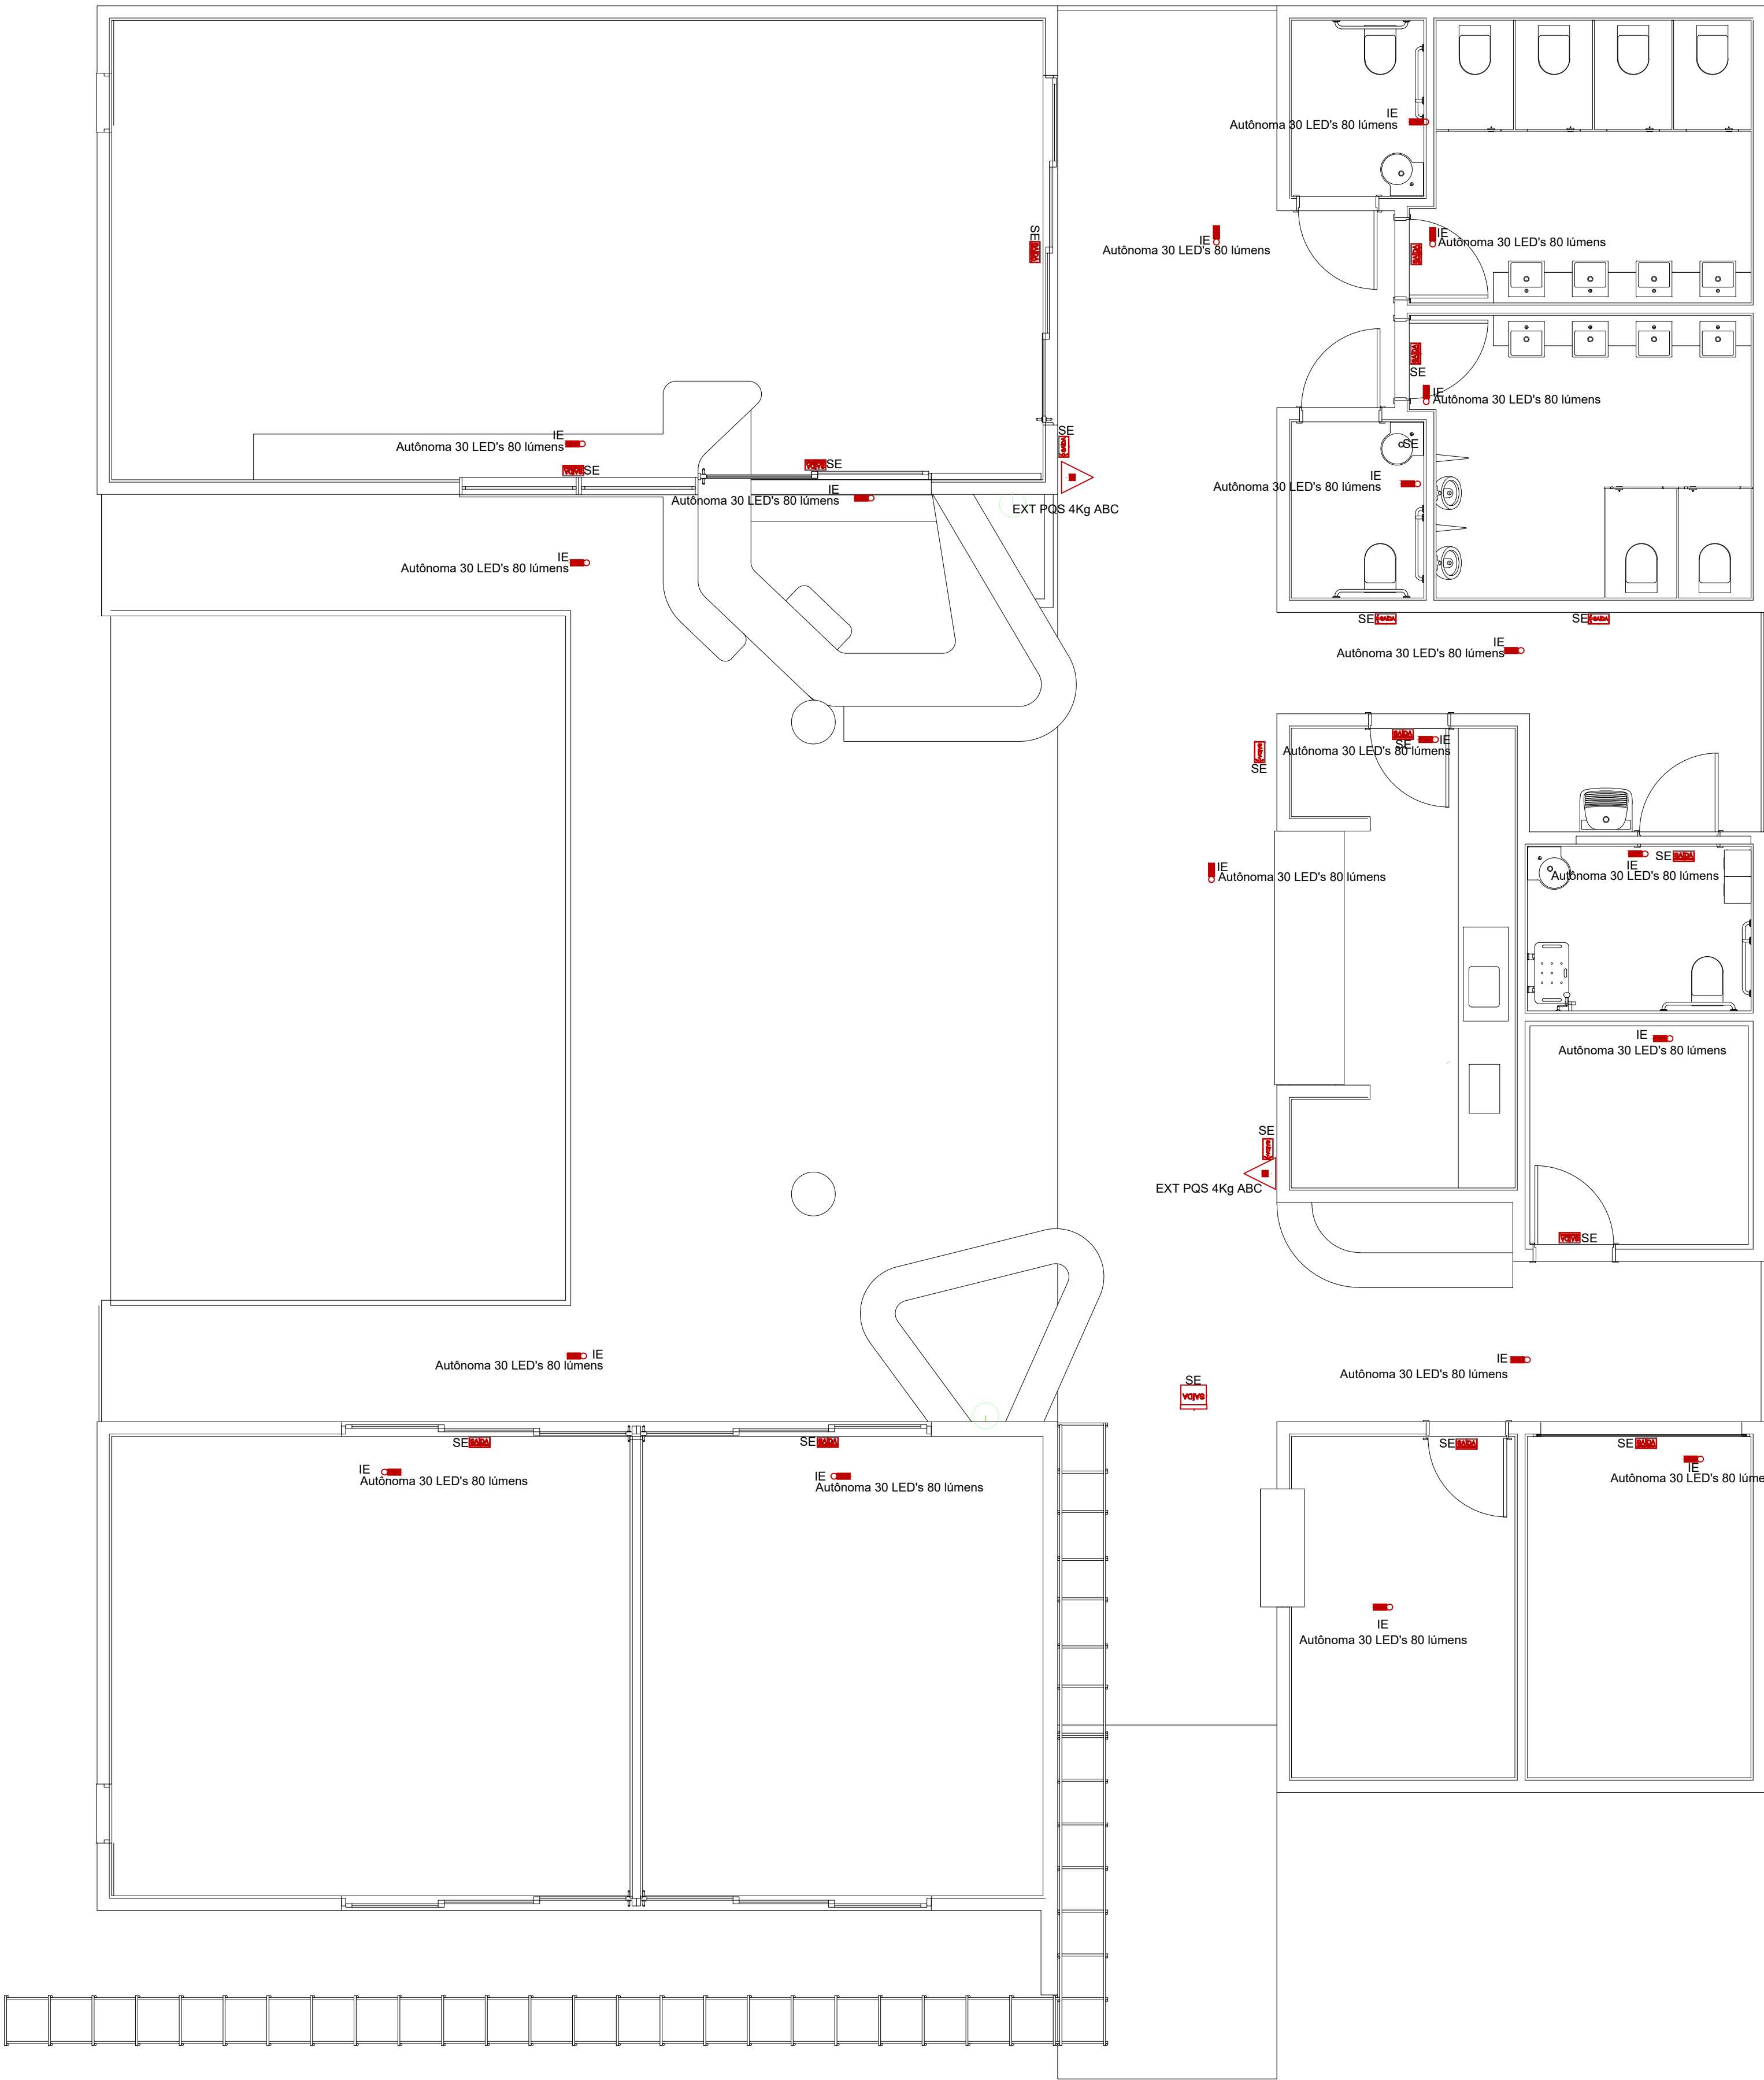

Lista de materiais - Térreo		
Preventivo		
Incêndio		
Extintor portátil		
Extintor PQS 4kg ABC	2	pc
Iluminação de emergência		
Autônoma 30 LED's 80 lúmens	19	pc
Saída de emergência		
Sinalização acrílica luminosa autônoma saída com adesivo 50 x 25cm - duas faces	1	pc
Sinalização de emergência		
Placa fotoluminescente saída de emergência de PVC 24x12cm	12	pc
Placa fotoluminescente saída seta para direita de PVC 24x12cm	3	pc
Placa fotoluminescente saída seta para esquerda de PVC 24x12cm	2	pc

Legenda - Térreo	
	Autônoma 30 LED's 80 lúmens
	Extintor PQS 4kg ABC
	Placa saída de emergência de PVC 24x12cm
	Placa saída seta para direita de PVC 24x12cm
	Placa saída seta para esquerda de PVC 24x12cm
	Sinalização acrílica luminosa autônoma saída com adesivo 50 x 25cm - duas faces

Legenda detalhada - Térreo	
Autônoma 30 LED's 80 lúmens	
Incêndio	
Iluminação de emergência	
Autônoma 30 LED's 80 lúmens	1pc
Extintor PQS 4kg ABC	
Incêndio	
Extintor portátil	
Extintor PQS 4kg ABC	1pc
Placa saída de emergência de PVC 24x12cm	
Incêndio	
Sinalização de emergência	
Placa fotoluminescente saída de emergência de PVC 24x12cm	1pc
Placa saída seta para direita de PVC 24x12cm	
Incêndio	
Sinalização de emergência	
Placa fotoluminescente saída seta para direita de PVC 24x12cm	1pc
Placa saída seta para esquerda de PVC 24x12cm	
Incêndio	
Sinalização de emergência	
Placa fotoluminescente saída seta para esquerda de PVC 24x12cm	1pc
Sinalização acrílica luminosa autônoma saída com adesivo 50 x 25cm - duas faces	
Incêndio	
Saída de emergência	
Sinalização acrílica luminosa autônoma saída com adesivo 50 x 25cm - duas faces	1pc

OBSERVAÇÕES DAS REVISÕES:

R.00 Primeira Versão

O PROJETO DE REFERÊNCIA FOI ESPELHADO PARA ADEQUAÇÃO NO TERRENO

TÍTULO DO PROJETO			CÓD. MÓDULO:		
CEU DA CULTURA - NÚCLEO BÁSICO			NBE00		
PROPRIETÁRIO					
MINISTÉRIO DA CULTURA - SEEC - Subsecretaria de Espaços e Equipamentos Culturais					
ENDEREÇO			CNPJ:		
Esplanada dos Ministérios Bloco B - Zona Cívico-Administrativa, Brasília - DF - Ministério da Cultura - CEP: 70068-900			01.264.142/0001-29		
AUTORIA DO PROJETO			REGISTRO PROFISSIONAL:		
ENG. Ettore Carlo Scuderi			CREA 82.024/D MG		
DISCIPLINA:			SIGLA:		ETAPA DE PROJETO:
Instalações Proteção e Combate a Incêndio (I)			PCI		Executivo (5)
TÍTULO DA PRANCHA			REVISÃO		PRANCHA Nº:
PAV. TÉRREO			R.00		
ESCALA	UNIDADES	FOLHA	DATA EMISSÃO		
1/50	Centímetros	A1	22/08/2024		
DIREITOS AUTORAIS RESERVADOS CONFORME LEGISLAÇÃO NACIONAL E INTERNACIONAL					

1.5.01