



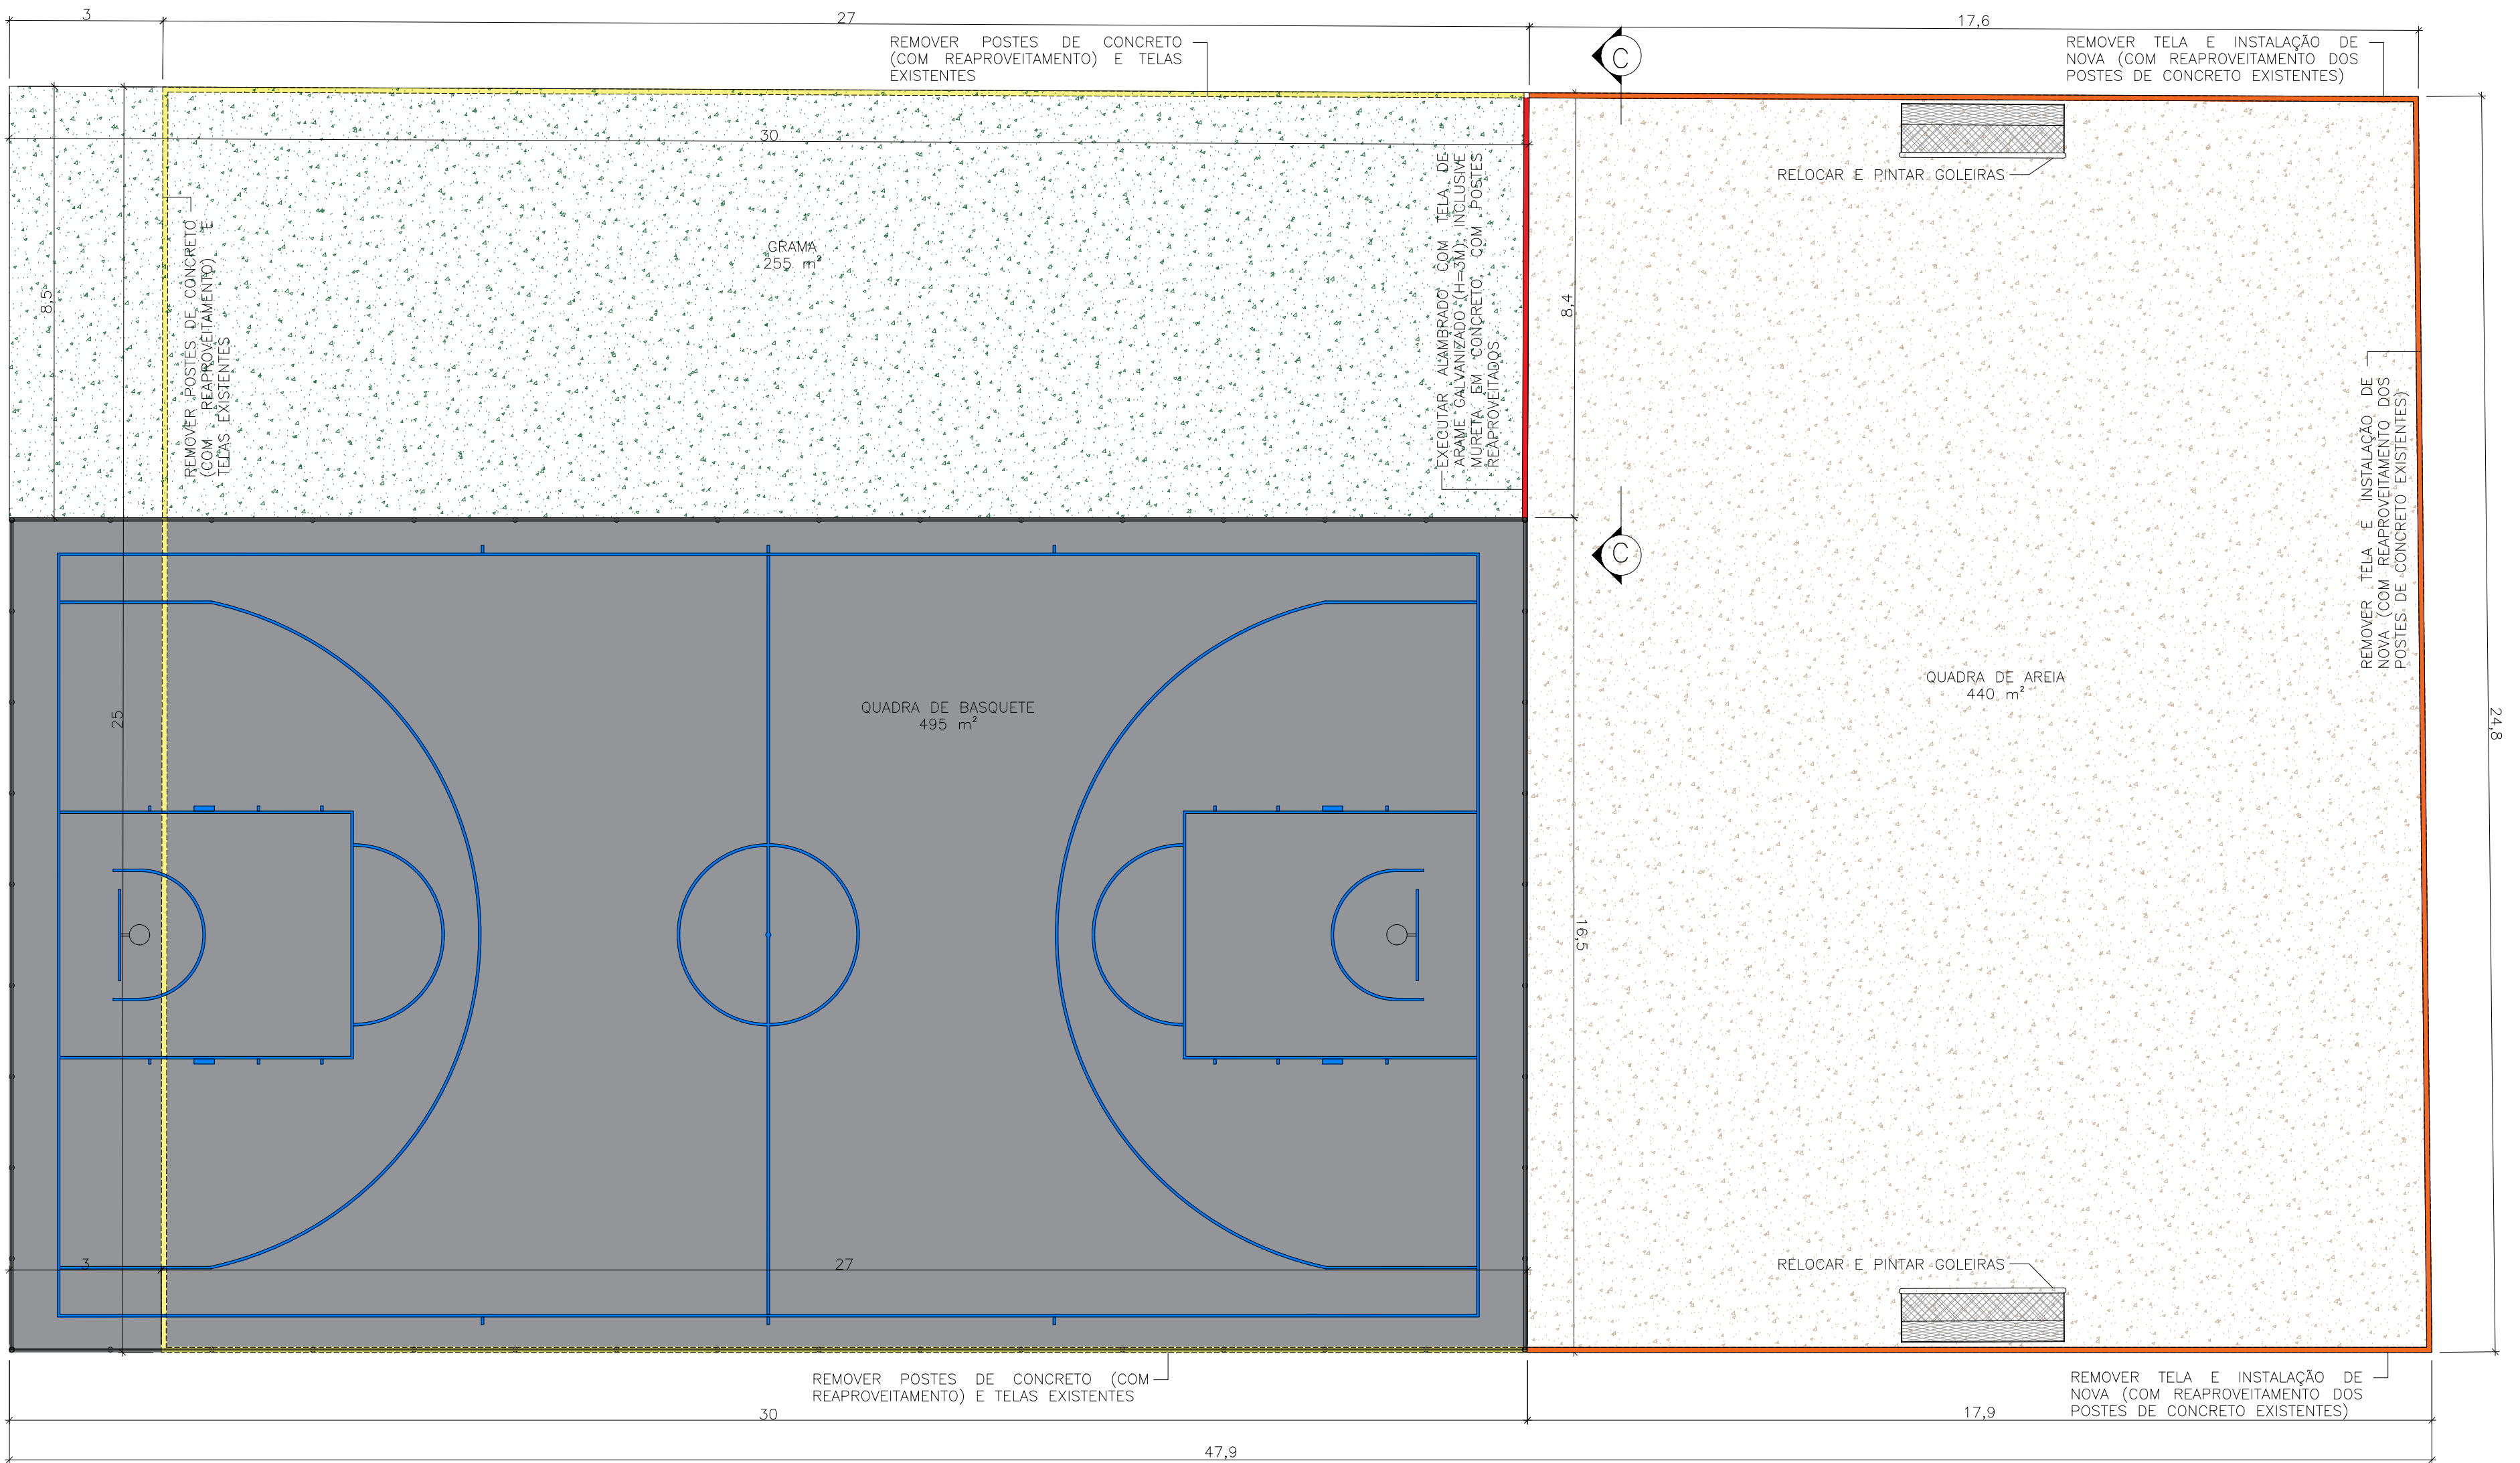

6 Planta Baixa Área Esportiva
ESC: 1/100

- REMOVER TELA E INSTALAÇÃO DE NOVA (COM REAPROVEITAMENTO DOS POSTES DE CONCRETO EXISTENTES)
- REMOVER POSTES DE CONCRETO E TELAS EXISTENTES
- EXECUTAR ALAMBRADO COM TELA DE ARAME GALVANIZADO (H=3M), INCLUSIVE MURETA EM CONCRETO, COM POSTES REAPROVEITADOS

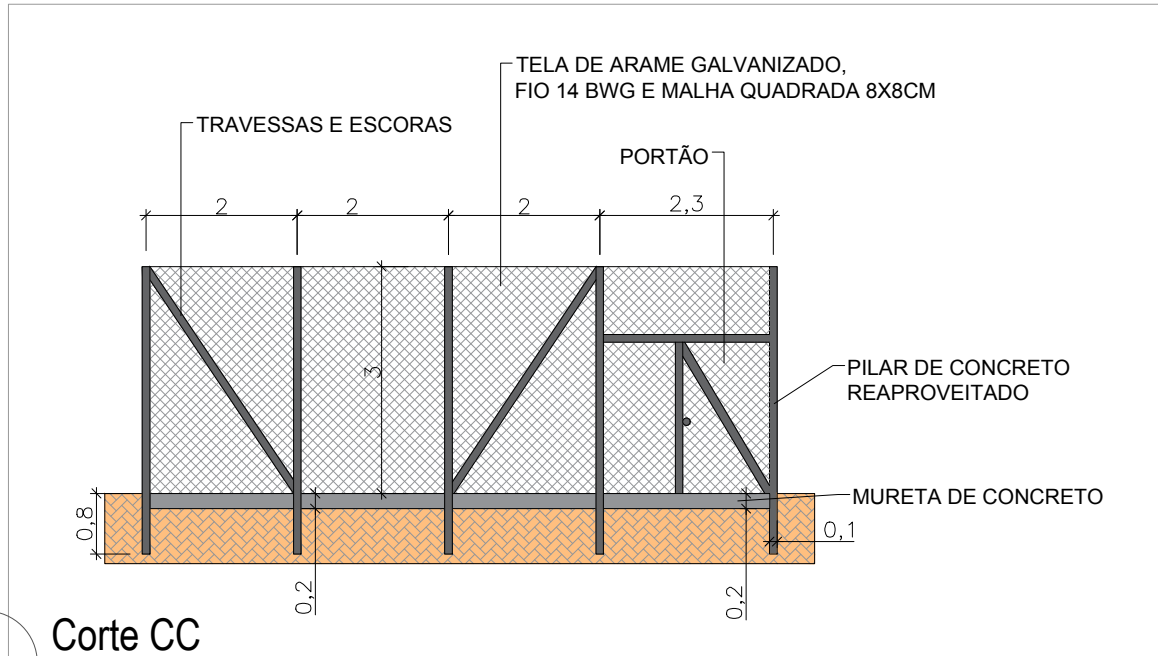

7 Corte CC
ESC: 1/100

		Município de Estância Velha - RS	
PREFEITO MUNICIPAL		Diego Willian Francisco - 2021-2024	
ASSUNTO:	ÁREA ESPORTIVA PRAÇA FLORESTA	ÁREA:	1190,00 m²
RESPONSÁVEL TÉCNICO:	Arq. Luísa Bach Martins CAU RS A 74766-1	PROPRIETÁRIO:	Diego Willian Francisco Prefeito Municipal
PROJETO:	PLANTA BAIXA E CORTE DA ÁREA ESPORTIVA	ENDEREÇO:	R. ZENO SCHMIEDEL PRAÇA FLORESTA - B. FLORESTA ESTÂNCIA VELHA/RS
Data:	03/2022	Escala:	INDICADA
Desenho:	LUÍSA	Prancha:	3/3